


1 階平面図 S=1:100

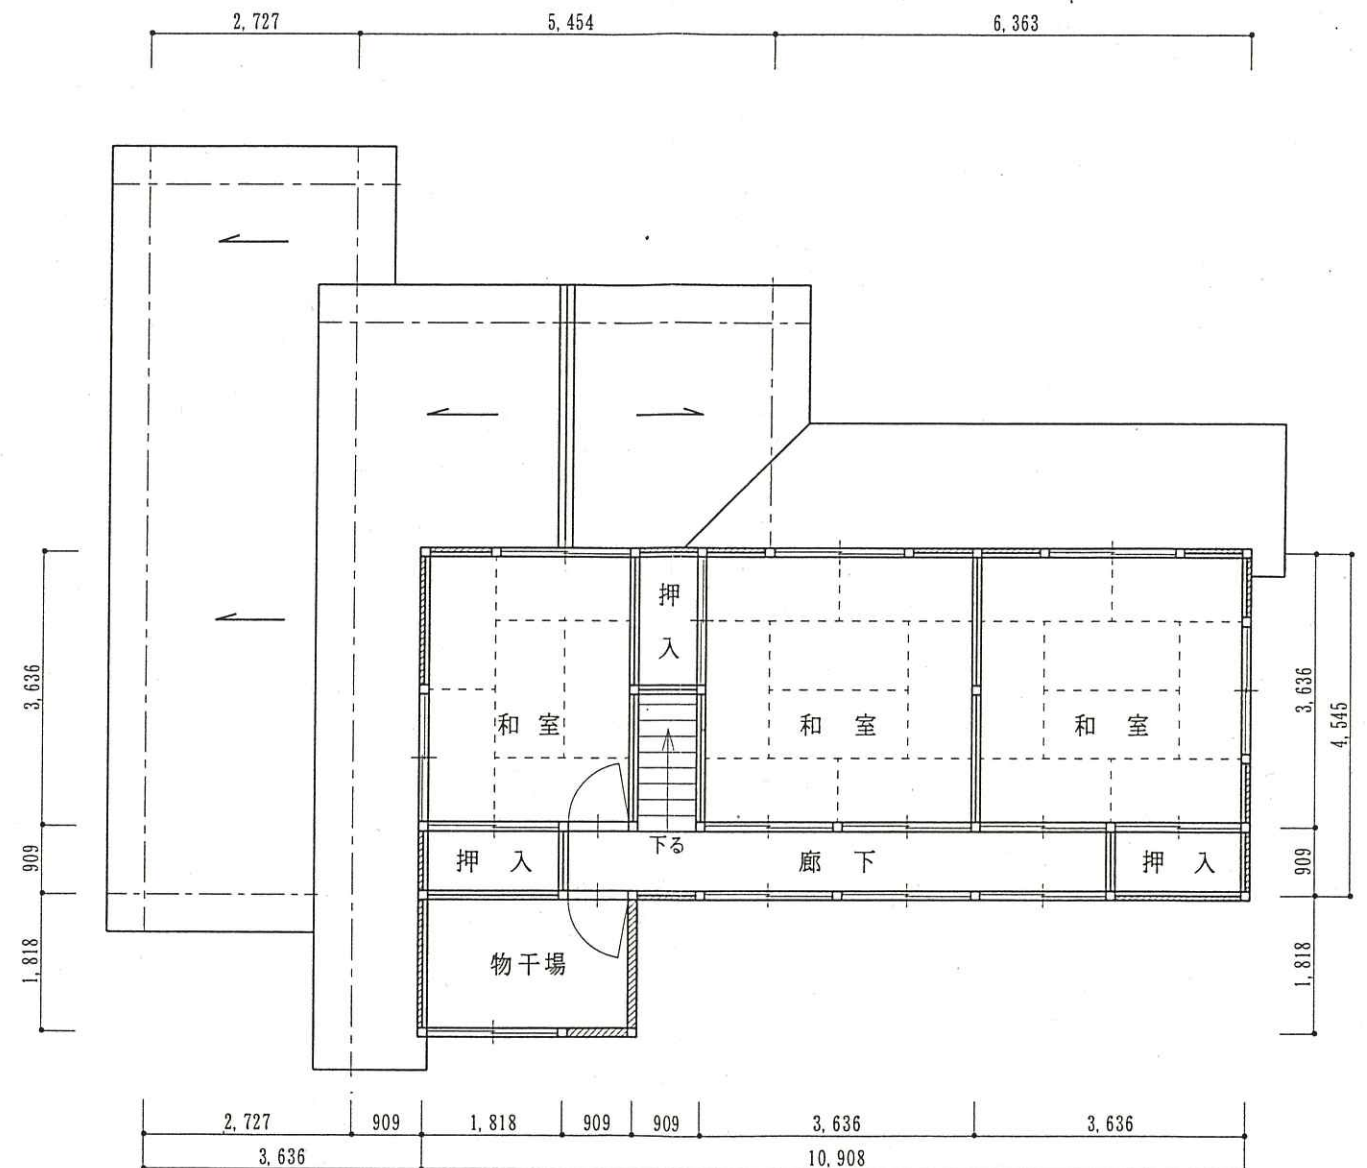

2 階平面図 S=1:100

台所仕上表

床	12 <sup>mm</sup> 合板フローア
壁	9 <sup>mm</sup> 石膏ボードビニールクロス
天井	9 <sup>mm</sup> 石膏ボードビニールクロス
天井	換気扇・流し台

床面積表

1 階	2 階	合計
110.17m <sup>2</sup>	54.53m <sup>2</sup>	164.70m <sup>2</sup>

オケマサ設計

1級建築士事務所  
新潟県知事登録(入)1517号

工事名称

中沢姓作邸移転工事

図面番号

2

新潟県北魚沼郡小出町古新田794-2

TEL 2-0801

櫻井八

図面名称

平面図

縮尺

1:100

設計8年9月10日