





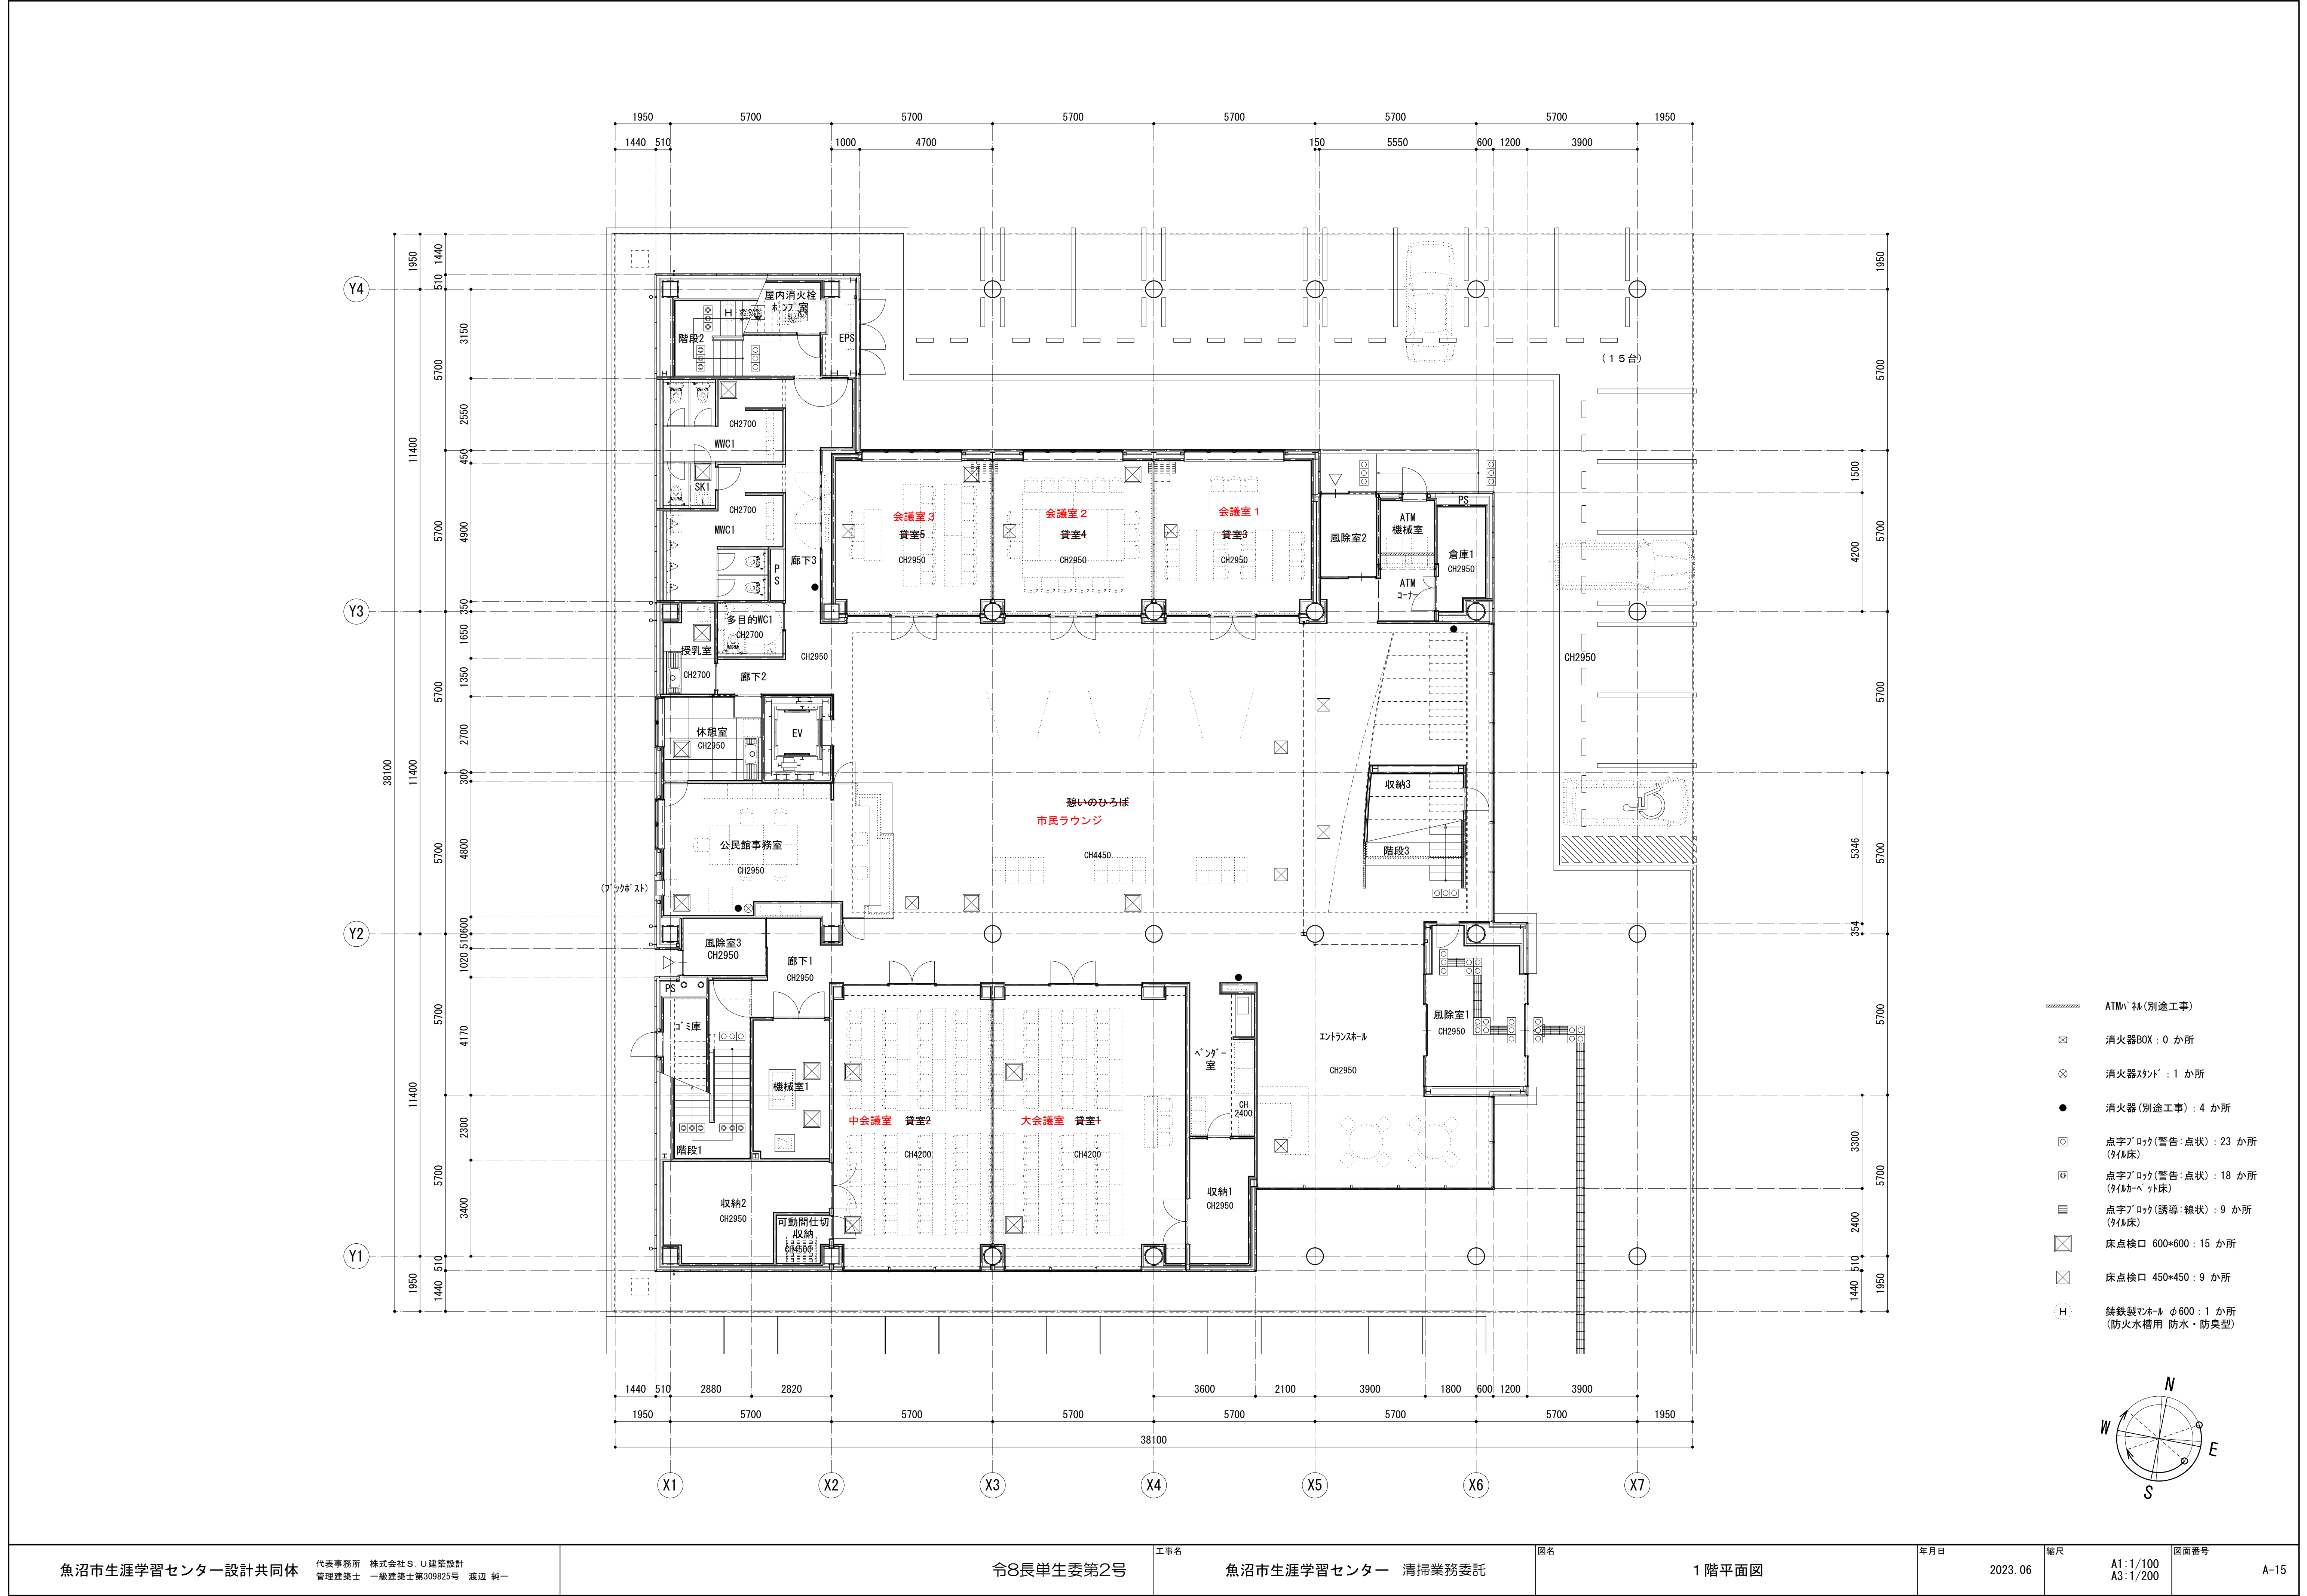

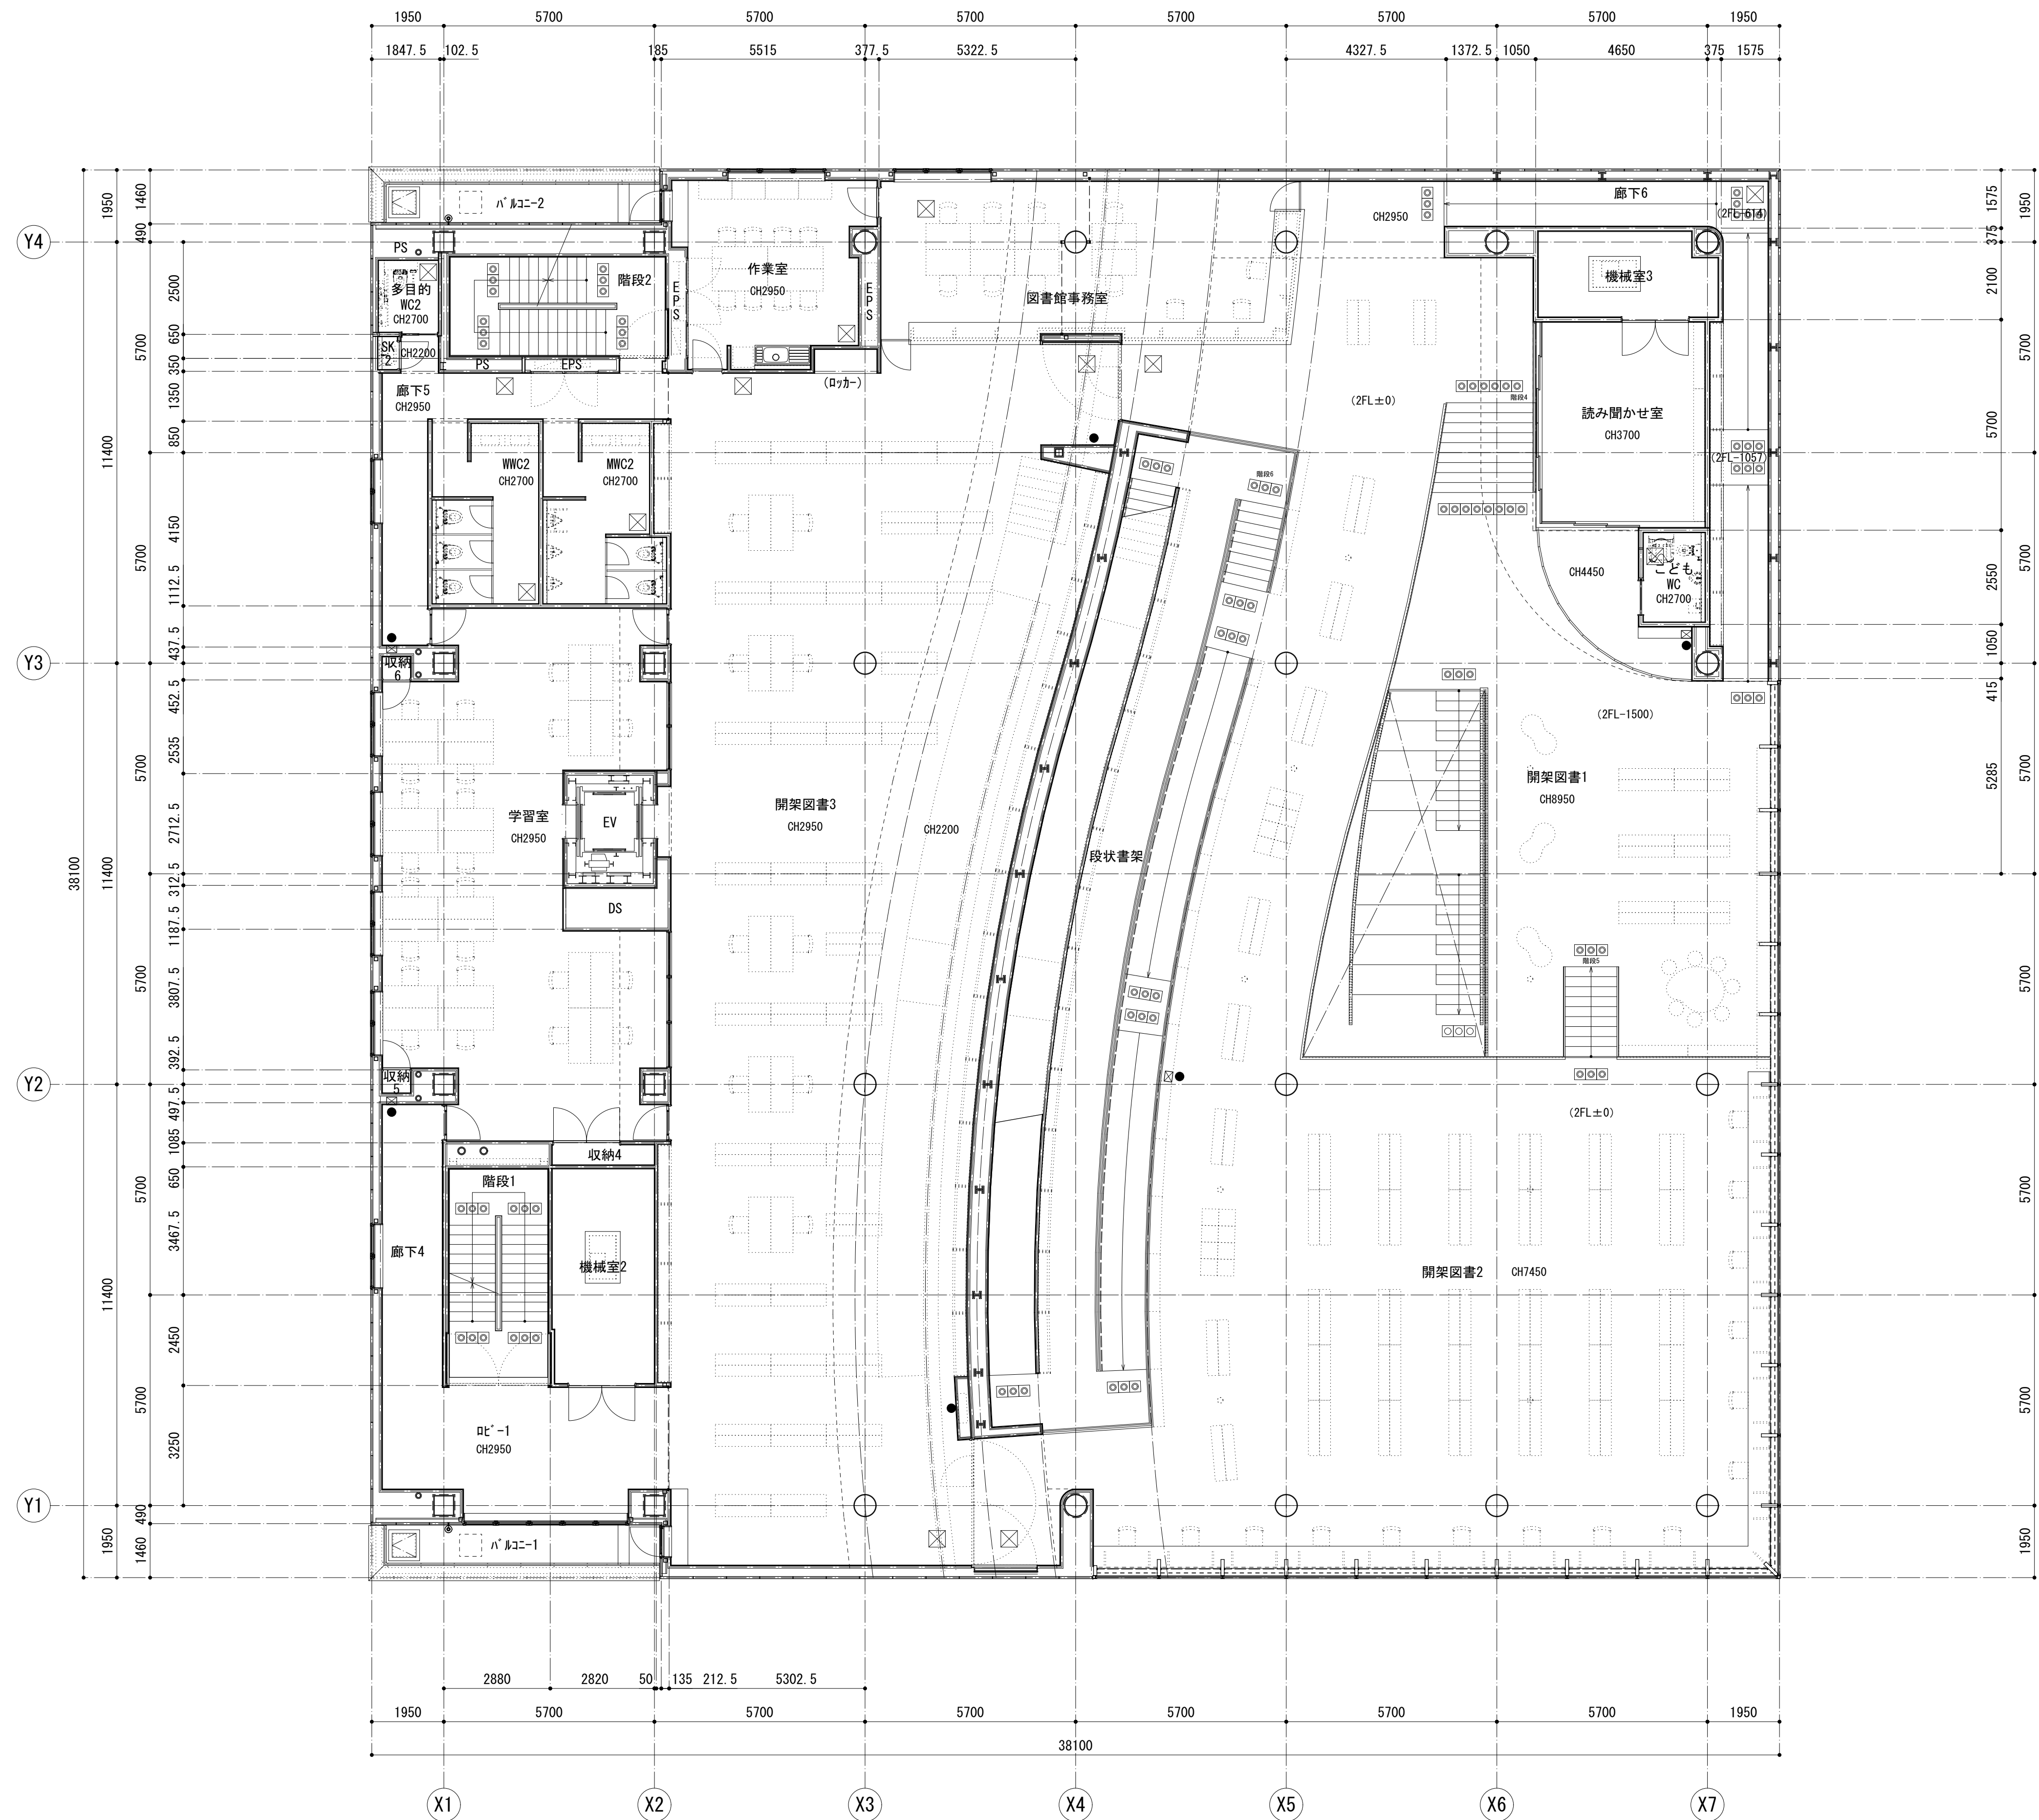




- ☒ 消火器80X : 4 か所
- ⊗ 消火器ｽﾀﾝﾄﾞ : 0 か所
- 消火器(別途工事) : 6 か所
- Ⓢ 点字ﾌﾟﾛｯｸ(警告:点状) : 70 か所
(ﾀｲﾙｶｰﾍﾟｯﾄ床)
- ⓧ 床点検口 450*450 : 13 か所

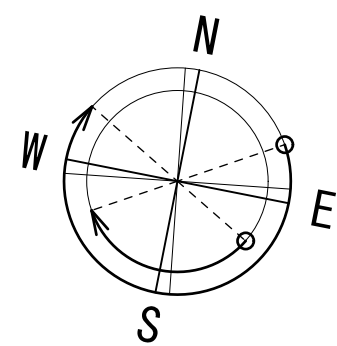

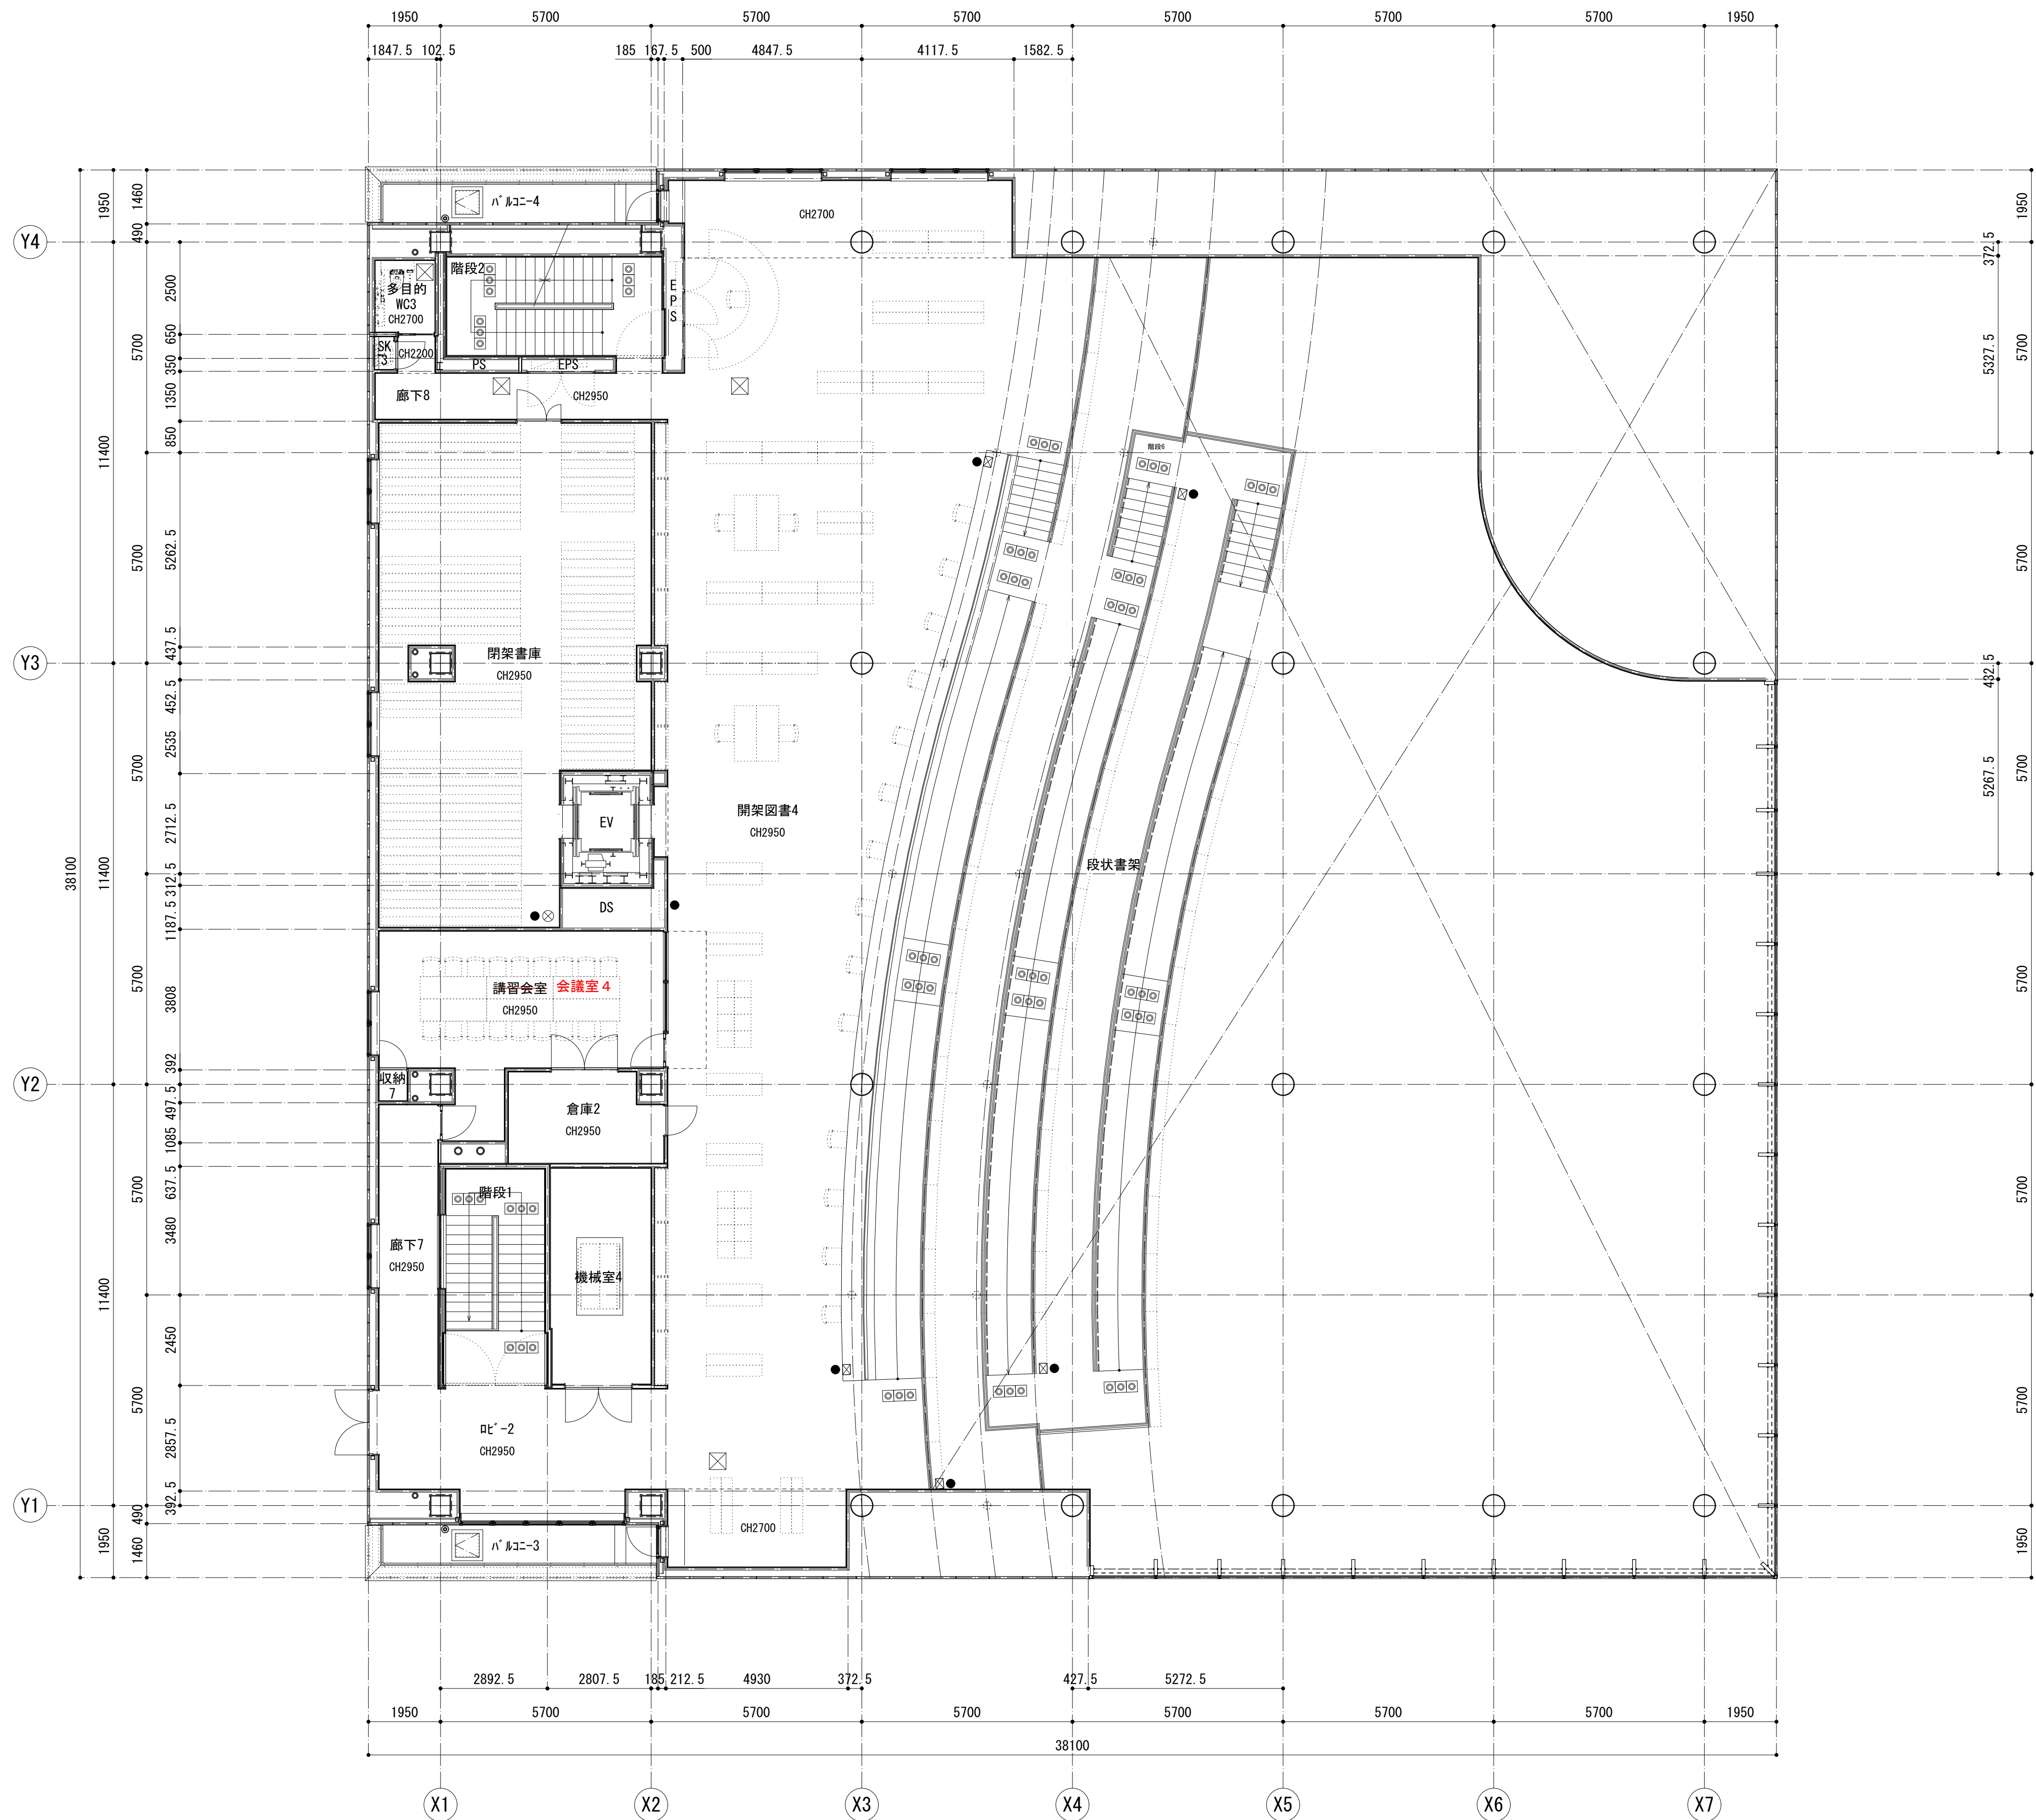

- ☒ 消火器80X : 5 か所
- ⊗ 消火器ｽﾀﾝﾄﾞ : 1 か所
- 消火器(別途工事) : 7 か所
- ⊞ 点字ﾌﾟﾛｯｸ(警告:点状) : 66 か所
(ﾀｲﾙｶｰﾍﾟｯﾄ床)
- ⊠ 床点検口 450*450 : 4 か所

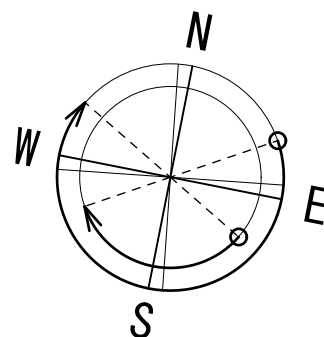

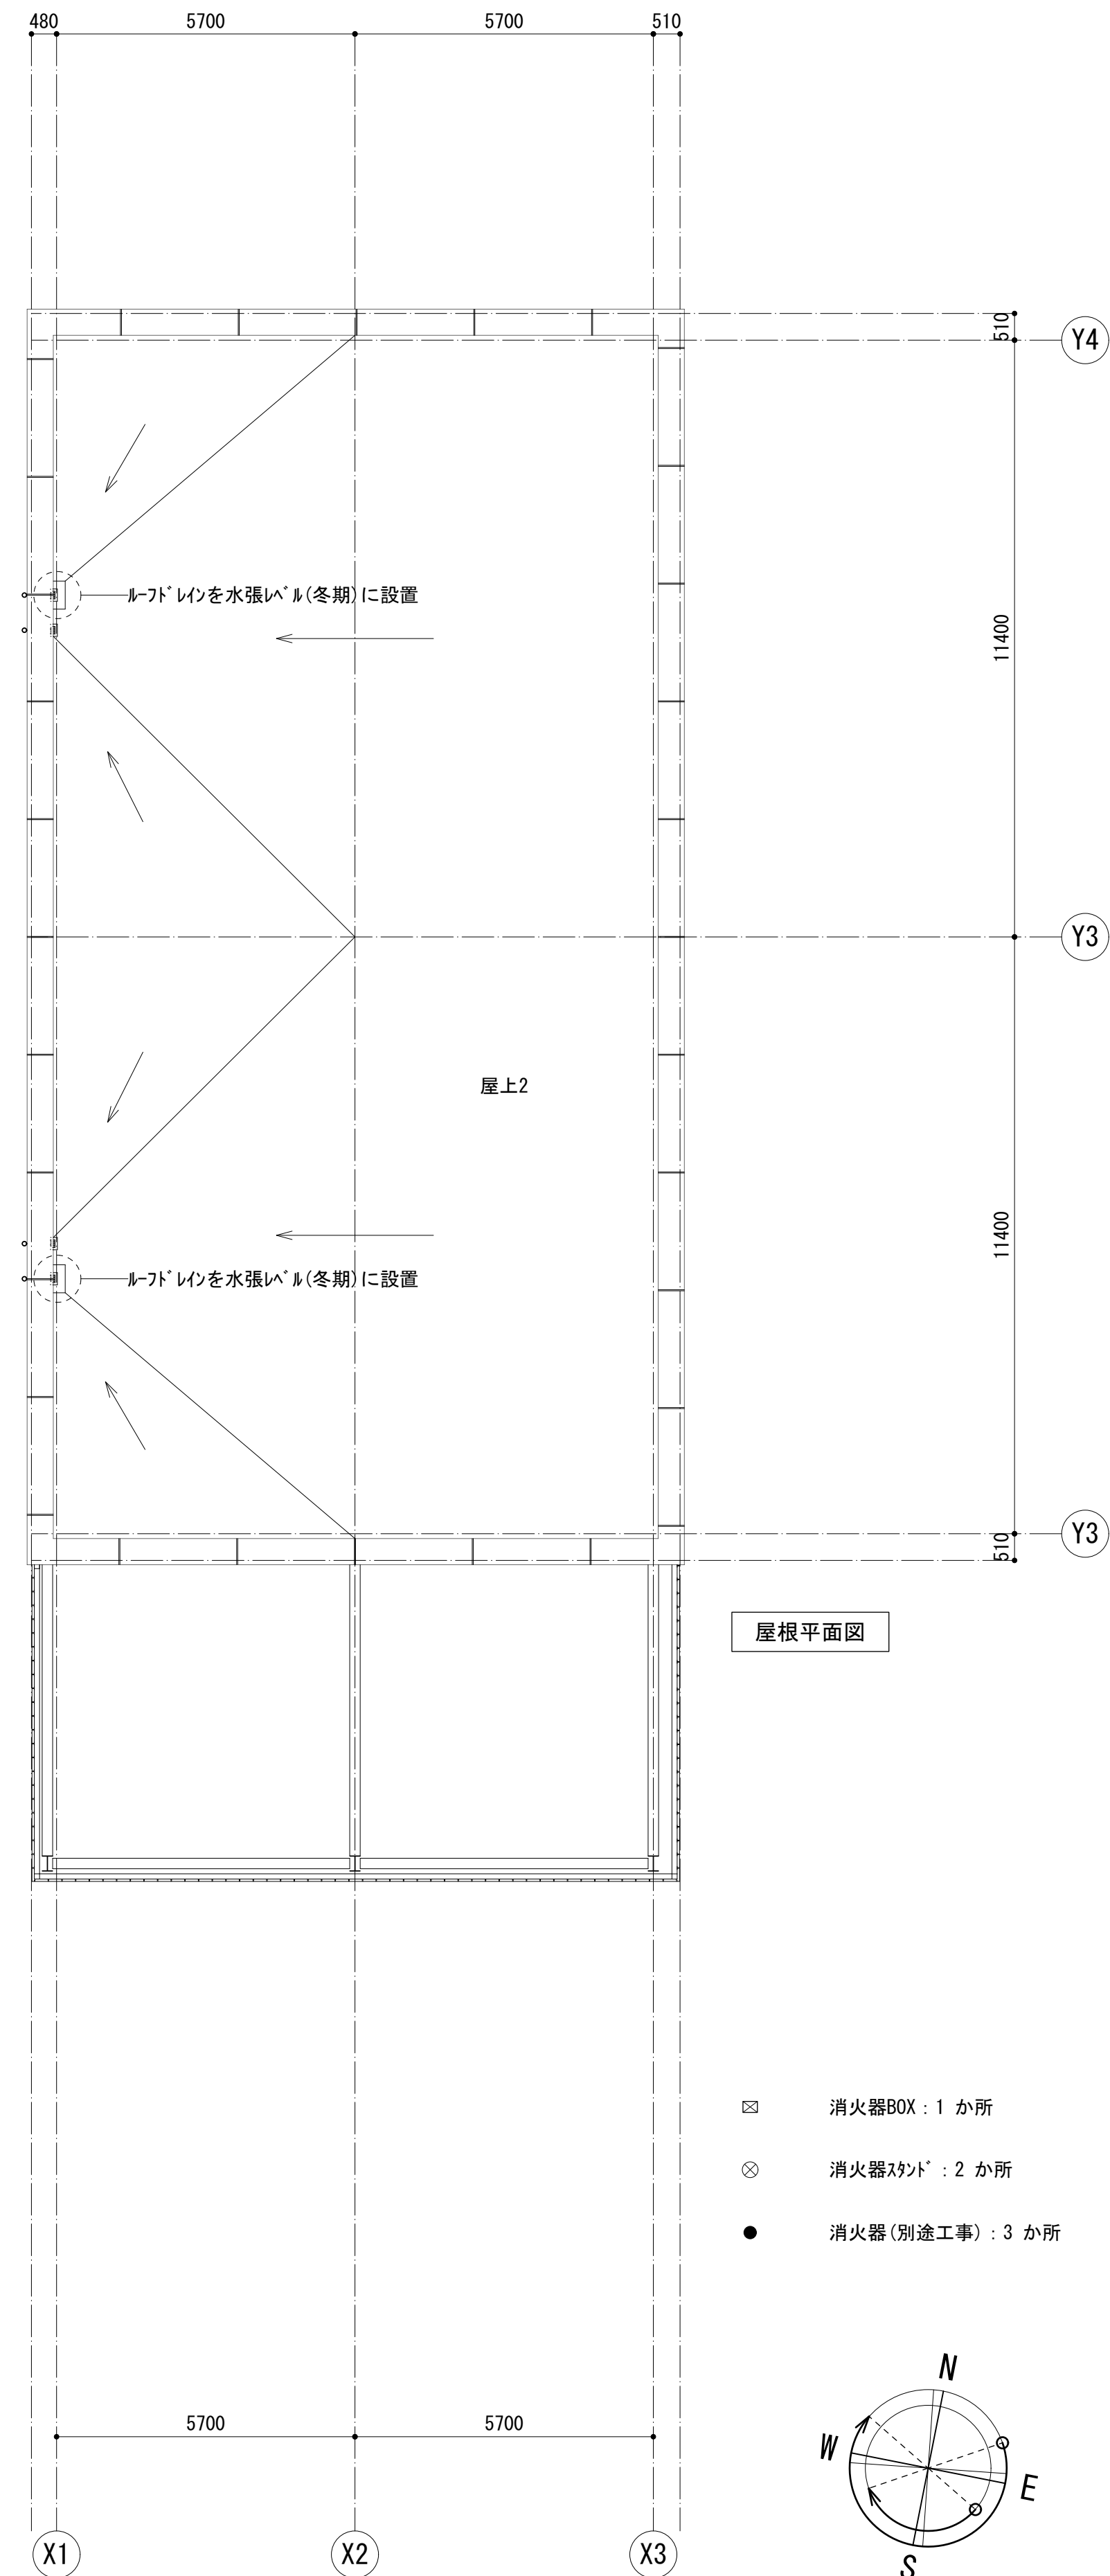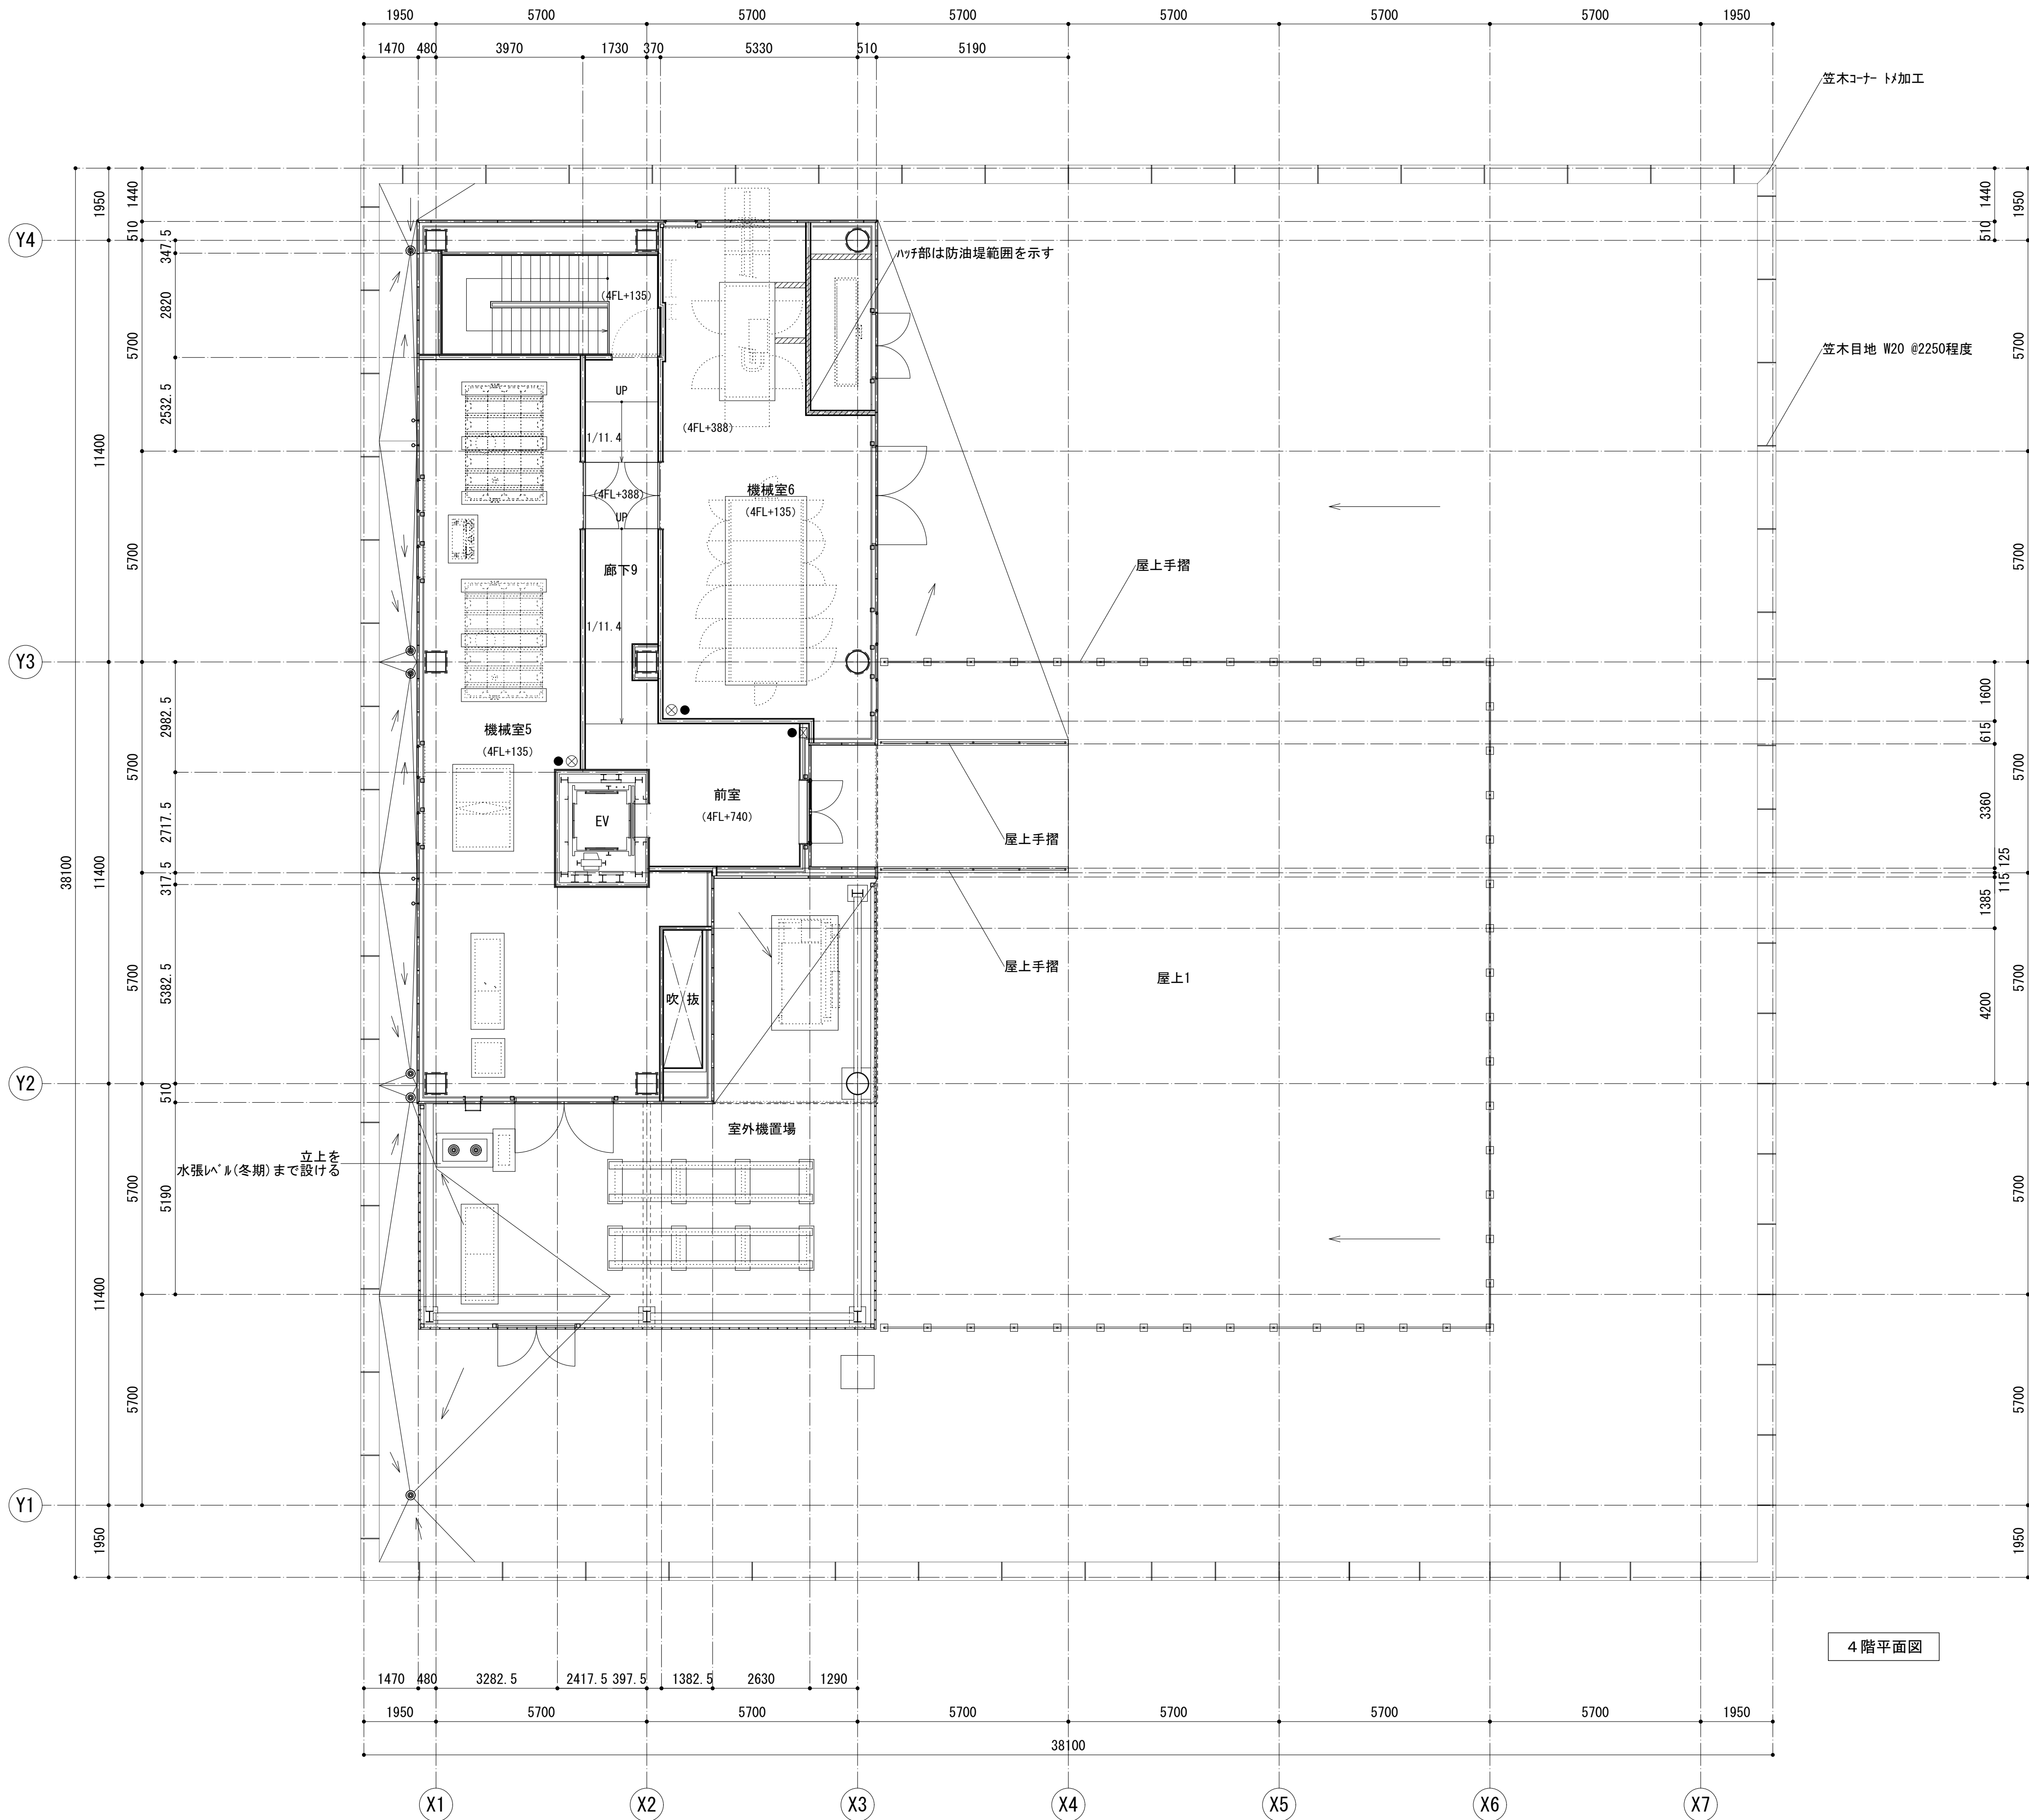

記号・数量	AW01	2箇所	AW02	3箇所	AW03	2箇所	AW04	2箇所	AW05	6箇所	AW06a	2箇所	
形状	
場所	1F:公民館事務室・休憩室	1F:貸室3~5	2F:学習室	2F:廊下1、3F:廊下2	2F:廊下4~5、3F:廊下7・講習会室・開架書庫	2F:図書館事務室、3F:開架図書4	
形式	2連 突き出し窓	4連 突き出し窓	2連 FIX+突き出し窓	5連 FIX+突き出し窓	2連 突き出し窓 + 1連 ｶﾞﾘ(着脱式)	3連 突き出し窓 + 2連 ｶﾞﾘ(着脱式)	
見込	100	100	100	100	100	100	
材質・仕上	ｱﾙﾐ(B-1種)+樹脂(内部 枠・窓框)	ｱﾙﾐ(B-1種)+樹脂(内部 枠・窓框)	ｱﾙﾐ(B-1種)+樹脂(内部 枠・窓框)	ｱﾙﾐ(B-1種)+樹脂(内部 枠・窓框)	ｱﾙﾐ(B-1種)+樹脂(内部 枠・窓框)	ｱﾙﾐ(B-1種)+樹脂(内部 枠・窓框)	
硝子	付枠(4方):ｽﾃｰﾙ製 t25*D230 焼付塗装、絶縁ｺﾞﾑ Low-e5+A12+P5	付枠(4方):ｽﾃｰﾙ製 t25*D315 焼付塗装、絶縁ｺﾞﾑ Low-e5+A12+P5	付枠(4方):ｽﾃｰﾙ製 t25*D230 焼付塗装、絶縁ｺﾞﾑ Low-e5+A12+P5	付枠(4方):ｽﾃｰﾙ製 t25*D230 焼付塗装、絶縁ｺﾞﾑ Low-e5+A12+P5	付枠(4方):ｽﾃｰﾙ製 t25*D230 焼付塗装、絶縁ｺﾞﾑ Low-e5+A12+P5	付枠(4方):ｽﾃｰﾙ製 t25*D230 (3F)・D255 (2F) 焼付塗装、絶縁ｺﾞﾑ Low-e5+A12+P5	
金物	ｱﾙﾐｱﾝｸﾞﾙ(4方)、方立、ｱﾙﾐ水切(ﾌﾗｯﾄ) 排煙ﾊﾞﾚｰﾀﾞｰ(埋込・手動・換気対応)、付属金物一式	ｱﾙﾐｱﾝｸﾞﾙ(4方)、方立、ｱﾙﾐ水切(ﾌﾗｯﾄ) 排煙ﾊﾞﾚｰﾀﾞｰ(埋込・手動・換気対応)、付属金物一式	ｱﾙﾐｱﾝｸﾞﾙ(4方)、方立、ｱﾙﾐ水切(ﾌﾗｯﾄ) 排煙ﾊﾞﾚｰﾀﾞｰ(埋込・手動・換気対応)、付属金物一式	ｱﾙﾐｱﾝｸﾞﾙ(4方)、方立、ｱﾙﾐ水切(ﾌﾗｯﾄ) 排煙ﾊﾞﾚｰﾀﾞｰ(埋込・手動・換気対応)、付属金物一式	ｱﾙﾐｱﾝｸﾞﾙ(4方)、方立、ｱﾙﾐ水切(ﾌﾗｯﾄ)、ﾁｬﾝﾊﾞｰBOX受けｱﾙﾐｱﾝｸﾞﾙ 排煙ﾊﾞﾚｰﾀﾞｰ(埋込・手動・換気対応)、付属金物一式	ｱﾙﾐｱﾝｸﾞﾙ(4方)、方立、ｱﾙﾐ水切(ﾌﾗｯﾄ)、ﾁｬﾝﾊﾞｰBOX受けｱﾙﾐｱﾝｸﾞﾙ 排煙ﾊﾞﾚｰﾀﾞｰ(埋込・手動・換気対応)、付属金物一式	
備考	固定網戸	固定網戸	固定網戸	固定網戸	固定網戸(突き出し窓部)、SUS防虫網(ｶﾞﾘ部) ※設備ｶﾞﾘ外の接続がないｶﾞﾘりは、裏側をｱﾙﾐﾊﾞﾈﾙにて塞ぐ(開架書庫:1箇所)	固定網戸(突き出し窓部)、SUS防虫網(ｶﾞﾘ部) ※設備ｶﾞﾘ外の接続がないｶﾞﾘりは、裏側をｱﾙﾐﾊﾞﾈﾙにて塞ぐ(2箇所とも)	
記号・数量	AW06b	2箇所	AW07	2箇所	AG01	4箇所	AG02	2箇所	AG03	2箇所	AG03	2箇所	
形状	
場所	2F:作業室、3F:開架図書4	2F:学習室		M2F:X1-1950 軒天裏	M2F:Y4+1950 軒天裏	4F:機械室5	
形式	3連 突き出し窓 + 2連 ｶﾞﾘ(着脱式)	2連 FIX+突き出し窓 + 1連 ｶﾞﾘ(着脱式)		ｶﾞﾘ(着脱式)	2連 ｶﾞﾘ(着脱式)	ｶﾞﾘ(着脱式)	
見込	100	100		100	100	100	
材質・仕上	ｱﾙﾐ(B-1種)+樹脂(内部 枠・窓框)	ｱﾙﾐ(B-1種)+樹脂(内部 枠・窓框)		ｱﾙﾐ(B-1種)	ｱﾙﾐ(B-1種)	ｱﾙﾐ(B-1種)	
硝子	Low-e5+A12+P5	Low-e5+A12+P5	
金物	ｱﾙﾐｱﾝｸﾞﾙ(4方)、方立、ｱﾙﾐ水切(ﾌﾗｯﾄ)、ﾁｬﾝﾊﾞｰBOX受けｱﾙﾐｱﾝｸﾞﾙ 排煙ﾊﾞﾚｰﾀﾞｰ(埋込・手動・換気対応)、付属金物一式	ｱﾙﾐｱﾝｸﾞﾙ(4方)、方立、ｱﾙﾐ水切(ﾌﾗｯﾄ)、ﾁｬﾝﾊﾞｰBOX受けｱﾙﾐｱﾝｸﾞﾙ 排煙ﾊﾞﾚｰﾀﾞｰ(埋込・手動・換気対応)、付属金物一式		ｱﾙﾐｱﾝｸﾞﾙ(4方)、ｱﾙﾐ水切(ﾌﾗｯﾄ)、ﾁｬﾝﾊﾞｰBOX受けｱﾙﾐｱﾝｸﾞﾙ 付属金物一式	ｱﾙﾐｱﾝｸﾞﾙ(4方)、ｱﾙﾐ水切(ﾌﾗｯﾄ)、ﾁｬﾝﾊﾞｰBOX受けｱﾙﾐｱﾝｸﾞﾙ 付属金物一式	ｱﾙﾐｱﾝｸﾞﾙ(4方)、ｱﾙﾐ水切(ﾌﾗｯﾄ)、ﾁｬﾝﾊﾞｰBOX受けｱﾙﾐｱﾝｸﾞﾙ 付属金物一式	
備考	固定網戸(突き出し窓部)、SUS防虫網(ｶﾞﾘ部) ※設備ｶﾞﾘ外の接続がないｶﾞﾘりは、裏側をｱﾙﾐﾊﾞﾈﾙにて塞ぐ(開架図書4:1箇所)	固定網戸(突き出し窓部)、SUS防虫網(ｶﾞﾘ部) ※設備ｶﾞﾘ外の接続がないｶﾞﾘりは、裏側をｱﾙﾐﾊﾞﾈﾙにて塞ぐ(2箇所とも)		SUS防虫網 ｶﾞﾘ開口率30%	SUS防虫網 ｶﾞﾘ開口率30%	SUS防虫網 ｶﾞﾘ開口率30%	
記号・数量	AG04	2箇所	AG05	3箇所	AG06	1箇所	AG07	1箇所	AG08	1箇所	AG08	1箇所	
形状	
場所	4F:機械室5	4F:機械室5~6	1F:憩いのひろば	2F:開架図書3	3F:開架図書4	
形式	ｶﾞﾘ(着脱式)	ｶﾞﾘ(着脱式)+ｶﾞﾘ(着脱式)	ﾌﾛｯﾄﾀｯﾁ枠+ﾙﾊﾞｰ	ﾌﾛｯﾄﾀｯﾁ枠+ﾙﾊﾞｰ	ﾌﾛｯﾄﾀｯﾁ枠+ﾙﾊﾞｰ	
見込	100	100	100	100	100	
材質・仕上	ｱﾙﾐ(B-1種)	ｱﾙﾐ(B-1種)	ｱﾙﾐ(B-1種)	ｱﾙﾐ(B-1種)	ｱﾙﾐ(B-1種)	
硝子	
金物	ｱﾙﾐｱﾝｸﾞﾙ(4方)、ｱﾙﾐ水切(ﾌﾗｯﾄ)、ﾁｬﾝﾊﾞｰBOX受けｱﾙﾐｱﾝｸﾞﾙ 付属金物一式	ｱﾙﾐｱﾝｸﾞﾙ(4方)、ｱﾙﾐ水切(ﾌﾗｯﾄ)、ﾁｬﾝﾊﾞｰBOX受けｱﾙﾐｱﾝｸﾞﾙ 付属金物一式	ｱﾙﾐﾙﾊﾞｰ H15*D50 付属金物一式	ｱﾙﾐﾙﾊﾞｰ H15*D50 付属金物一式	ｱﾙﾐﾙﾊﾞｰ H15*D50 付属金物一式	
備考	SUS防虫網 ｶﾞﾘ開口率50%	SUS防虫網 ｶﾞﾘ開口率30%	有効開口面積:1.25㎡以上	有効開口面積:1.37㎡以上	有効開口面積:3.04㎡以上	
記号・数量	AD01	1箇所	AD02	1箇所	AD03	1箇所	AD04	1箇所	AD05	1箇所	記号表	
形状											<table><tr><td>【建具】</td><td>【材種】</td></tr><tr><td>AW ｱﾙﾐ窓</td><td>AL ｱﾙﾐ</td></tr><tr><td>AG ｱﾙﾐｶﾞﾘ</td><td>st ﾏﾞｰﾙ</td></tr><tr><td>AD ｱﾙﾐ扉</td><td>SUS ﾏﾞｰﾙｽ</td></tr><tr><td>ACW ｱﾙﾐﾎｰﾝｼｬｰﾙ</td><td>WDF 中質繊維板</td></tr><tr><td>LSD 軽量ｽﾃｰﾙ扉</td><td>【法規】</td></tr><tr><td>SD ﾏﾞｰﾙ扉</td><td>特防 特定防火設備</td></tr><tr><td>TB ﾄｲﾌﾞｰｽ</td><td>防 防火設備</td></tr><tr><td>WD 木製扉</td><td>【錠】</td></tr><tr><td>【ｶﾞﾘｽ】</td><td>ｼ ﾘﾝﾀﾞｰ錠</td></tr><tr><td>P 透明ｶﾞﾘｽ</td><td>ｻ ｾﾙﾌﾈｰ</td></tr><tr><td>F 型板ｶﾞﾘｽ</td><td>ｽ ﾏﾞｲﾄﾞ</td></tr><tr><td>TP 強化透明ｶﾞﾘｽ</td><td>空 空錠</td></tr><tr><td>【塗装】</td><td>表 表示錠</td></tr><tr><td>WP 木材保護塗料</td><td>【特記事項】</td></tr><tr><td>EP-G つや有合成樹脂ｴﾎﾟｷﾞｰﾊﾞｲﾄ</td><td>下記事項は「特記なき限り」の場合</td></tr><tr><td>UC ﾍﾞﾙﾀﾞﾝｸﾞ塗装</td><td>・ｱﾙﾐｱﾝｸﾞﾙ ｽ20*20(四方)</td></tr><tr><td>【金物】</td><td>・ｶﾞﾘ開口率=30%</td></tr><tr><td>ﾄﾞｰﾊﾞｰ ﾏﾞｰﾙｽｲｯﾁ/ｼﾝｸﾞﾙ 入り</td><td>・建具金物はすべてｽﾃｰﾙｽ製</td></tr><tr><td>引手 ﾏﾞｰﾙｽ (SUS304) 舟底引手120mm</td><td>・造作用集成材はｽﾃｰﾙｽ</td></tr><tr><td>戸車 出入口戸 ﾏﾞｰﾙｽ/ｽﾃｰﾙ専用戸車</td><td>・合せｶﾞﾘ3段厚は、PVB30mm</td></tr><tr><td>窓摺 ﾏﾞｰﾙｽ (SUS304-40*20*1.2)</td><td>・開き勝手は平面図参照。</td></tr><tr><td>DC ﾉﾄﾞﾌﾞﾙｰﾐﾝｸﾞ</td><td>・網戸仕様は下記程度とする。</td></tr><tr><td></td><td>材質:ｶﾞﾘ ｴﾎﾟｷﾞｰ、線径:0.15mm、網目:0.9mm</td></tr><tr><td></td><td>・ｴﾎﾟｷﾞｰ/ｴﾎﾟｷﾞｰはｽﾃｰﾙｽﾞ7仕上とする。</td></tr></table>	【建具】	【材種】	AW ｱﾙﾐ窓	AL ｱﾙﾐ	AG ｱﾙﾐｶﾞﾘ	st ﾏﾞｰﾙ	AD ｱﾙﾐ扉	SUS ﾏﾞｰﾙｽ	ACW ｱﾙﾐﾎｰﾝｼｬｰﾙ	WDF 中質繊維板	LSD 軽量ｽﾃｰﾙ扉	【法規】	SD ﾏﾞｰﾙ扉	特防 特定防火設備	TB ﾄｲﾌﾞｰｽ	防 防火設備	WD 木製扉	【錠】	【ｶﾞﾘｽ】	ｼ ﾘﾝﾀﾞｰ錠	P 透明ｶﾞﾘｽ	ｻ ｾﾙﾌﾈｰ	F 型板ｶﾞﾘｽ	ｽ ﾏﾞｲﾄﾞ	TP 強化透明ｶﾞﾘｽ	空 空錠	【塗装】	表 表示錠	WP 木材保護塗料	【特記事項】	EP-G つや有合成樹脂ｴﾎﾟｷﾞｰﾊﾞｲﾄ	下記事項は「特記なき限り」の場合	UC ﾍﾞﾙﾀﾞﾝｸﾞ塗装	・ｱﾙﾐｱﾝｸﾞﾙ ｽ20*20(四方)	【金物】	・ｶﾞﾘ開口率=30%	ﾄﾞｰﾊﾞｰ ﾏﾞｰﾙｽｲｯﾁ/ｼﾝｸﾞﾙ 入り	・建具金物はすべてｽﾃｰﾙｽ製	引手 ﾏﾞｰﾙｽ (SUS304) 舟底引手120mm	・造作用集成材はｽﾃｰﾙｽ	戸車 出入口戸 ﾏﾞｰﾙｽ/ｽﾃｰﾙ専用戸車	・合せｶﾞﾘ3段厚は、PVB30mm	窓摺 ﾏﾞｰﾙｽ (SUS304-40*20*1.2)	・開き勝手は平面図参照。	DC ﾉﾄﾞﾌﾞﾙｰﾐﾝｸﾞ	・網戸仕様は下記程度とする。		材質:ｶﾞﾘ ｴﾎﾟｷﾞｰ、線径:0.15mm、網目:0.9mm		・ｴﾎﾟｷﾞｰ/ｴﾎﾟｷﾞｰはｽﾃｰﾙｽﾞ7仕上とする。
【建具】	【材種】	
AW ｱﾙﾐ窓	AL ｱﾙﾐ	
AG ｱﾙﾐｶﾞﾘ	st ﾏﾞｰﾙ	
AD ｱﾙﾐ扉	SUS ﾏﾞｰﾙｽ	
ACW ｱﾙﾐﾎｰﾝｼｬｰﾙ	WDF 中質繊維板	
LSD 軽量ｽﾃｰﾙ扉	【法規】	
SD ﾏﾞｰﾙ扉	特防 特定防火設備	
TB ﾄｲﾌﾞｰｽ	防 防火設備	
WD 木製扉	【錠】	
【ｶﾞﾘｽ】	ｼ ﾘﾝﾀﾞｰ錠	
P 透明ｶﾞﾘｽ	ｻ ｾﾙﾌﾈｰ	
F 型板ｶﾞﾘｽ	ｽ ﾏﾞｲﾄﾞ	
TP 強化透明ｶﾞﾘｽ	空 空錠	
【塗装】	表 表示錠	
WP 木材保護塗料	【特記事項】	
EP-G つや有合成樹脂ｴﾎﾟｷﾞｰﾊﾞｲﾄ	下記事項は「特記なき限り」の場合	
UC ﾍﾞﾙﾀﾞﾝｸﾞ塗装	・ｱﾙﾐｱﾝｸﾞﾙ ｽ20*20(四方)	
【金物】	・ｶﾞﾘ開口率=30%	
ﾄﾞｰﾊﾞｰ ﾏﾞｰﾙｽｲｯﾁ/ｼﾝｸﾞﾙ 入り	・建具金物はすべてｽﾃｰﾙｽ製	
引手 ﾏﾞｰﾙｽ (SUS304) 舟底引手120mm	・造作用集成材はｽﾃｰﾙｽ	
戸車 出入口戸 ﾏﾞｰﾙｽ/ｽﾃｰﾙ専用戸車	・合せｶﾞﾘ3段厚は、PVB30mm	
窓摺 ﾏﾞｰﾙｽ (SUS304-40*20*1.2)	・開き勝手は平面図参照。	
DC ﾉﾄﾞﾌﾞﾙｰﾐﾝｸﾞ	・網戸仕様は下記程度とする。	
	材質:ｶﾞﾘ ｴﾎﾟｷﾞｰ、線径:0.15mm、網目:0.9mm	
	・ｴﾎﾟｷﾞｰ/ｴﾎﾟｷﾞｰはｽﾃｰﾙｽﾞ7仕上とする。	
場所	1F:風除室1	1F:風除室1	1F:風除室2	1F:憩いのひろば	1F:風除室3	
形式	引分オートﾌﾞﾗｯﾄ(細框)+FIX袖窓	引分オートﾌﾞﾗｯﾄ(細框)+FIX袖窓	片引分オートﾌﾞﾗｯﾄ(細框)+FIX袖窓+ﾗﾝﾏ窓	片引分オートﾌﾞﾗｯﾄ(細框)+FIX袖窓+ﾗﾝﾏ窓	片引分オートﾌﾞﾗｯﾄ(細框)+FIX袖窓	
見込	100	100	100	100	100	
材質・仕上	ｱﾙﾐ(B-1種) ﾊﾞﾗｲﾝﾄﾞ	ｱﾙﾐ(B-1種) ﾊﾞﾗｲﾝﾄﾞ	ｱﾙﾐ(B-1種) ﾊﾞﾗｲﾝﾄﾞ	ｱﾙﾐ(B-1種) ﾊﾞﾗｲﾝﾄﾞ	ｱﾙﾐ(B-1種) ﾊﾞﾗｲﾝﾄﾞ	
硝子	付枠(3方):ｽﾃｰﾙ製 t25*D220(ｳﾞﾞﾝ枠) 焼付塗装、絶縁ｺﾞﾑ 引分オートﾌﾞﾗｯﾄ:TP12(飛散防止ﾌｨﾙﾑ貼)、FIX袖窓:TP8(飛散防止ﾌｨﾙﾑ貼)	付枠(3方):ｽﾃｰﾙ製 t25*D220(ｳﾞﾞﾝ枠) 焼付塗装 引分オートﾌﾞﾗｯﾄ:TP12(飛散防止ﾌｨﾙﾑ貼)、FIX袖窓:TP8(飛散防止ﾌｨﾙﾑ貼)	付枠(3方):ｽﾃｰﾙ製 t25*D100 焼付塗装、絶縁ｺﾞﾑ 片引分オートﾌﾞﾗｯﾄ+FIX袖窓:TP8(飛散防止ﾌｨﾙﾑ貼)、ﾗﾝﾏ窓:P5	付枠(3方):ｽﾃｰﾙ製 t25*D100 焼付塗装、絶縁ｺﾞﾑ 片引分オートﾌﾞﾗｯﾄ+FIX袖窓:TP8(飛散防止ﾌｨﾙﾑ貼)、ﾗﾝﾏ窓:P5	付枠(3方):ｽﾃｰﾙ製 t25*D100 焼付塗装、絶縁ｺﾞﾑ TP8(飛散防止ﾌｨﾙﾑ貼)	
金物	オートﾄﾞﾚｲﾝｼﾞﾝ装置、ｼﾝｸﾞﾙ-錠(電気錠)、吹込防止ﾚｰﾙ(ﾊﾞﾘｱﾌﾞﾙ)	オートﾄﾞﾚｲﾝｼﾞﾝ装置、吹込防止ﾚｰﾙ(ﾊﾞﾘｱﾌﾞﾙ)	オートﾄﾞﾚｲﾝｼﾞﾝ装置、ｼﾝｸﾞﾙ-錠(電気錠)、吹込防止ﾚｰﾙ(ﾊﾞﾘｱﾌﾞﾙ)	オートﾄﾞﾚｲﾝｼﾞﾝ装置、吹込防止ﾚｰﾙ(ﾊﾞﾘｱﾌﾞﾙ)	オートﾄﾞﾚｲﾝｼﾞﾝ装置、ｼﾝｸﾞﾙ-錠(電気錠)、吹込防止ﾚｰﾙ(ﾊﾞﾘｱﾌﾞﾙ)	
備考	付属金物一式	付属金物一式	付属金物一式	付属金物一式	付属金物一式	
魚沼市生涯学習センター設計共同体 代表事務所 株式会社 S. U 建築設計 管理建築士 一級建築士第309825号 渡辺 純一	
令8長生生委第2号						工事名	魚沼市生涯学習センター 清掃業務委託			図名	建具表 (1)	
										年月日	2023. 06	縮尺	A1:1/100 A3:1/200	図面番号	A-70	

記号・数量		SD05	2箇所		SD06	4箇所		SD07	2箇所		SD08	2箇所		SD09	1箇所		SD10	1箇所	
形状	
場所			2F:収納4、3F:倉庫2		1F:機械室1、2F:機械室2・3、3F:機械室4		4F:機械室4・5		1F:収納1・2		3F:閉架書庫		1F:倉庫1	
形式			両開き戸(両面フッシャ)		両開き戸(両面フッシャ)		両開き戸(両面フッシャ)		両開き戸(両面フッシャ)		親子開き戸(両面フッシャ)		親子開き戸(両面フッシャ)	
見込			扉:40、枠(3方):130(片側フッシャ枠)		扉:40、枠(3方):130・155(機械室4) (片側フッシャ枠)		扉:40、枠(3方):165(片側フッシャ枠)		扉:40、枠(3方):174(片側フッシャ枠)		扉:40、枠(3方):130(片側フッシャ枠)		扉:40、枠(3方):130(片側フッシャ枠)	
材質・仕上			亜鉛メッキ鋼板 t1.6 焼付塗装		亜鉛メッキ鋼板 t1.6 焼付塗装		亜鉛メッキ鋼板 t1.6 焼付塗装		亜鉛メッキ鋼板 t1.6 焼付塗装		亜鉛メッキ鋼板 t1.6 焼付塗装		亜鉛メッキ鋼板 t1.6 焼付塗装	
硝子					扉内:ガラスパネル 80kg/m3 充填		扉内:ガラスパネル 80kg/m3 充填	
金物			レール・ハンドル、シリンドー錠(サシ)、隠し丁番、DC、フラット番摺、順位調整器、フッシャ落とし、付属金物一式		レール・ハンドル、シリンドー錠(サシ)、隠し丁番、DC、戸当り(2箇所)、フラット番摺		レール・ハンドル、シリンドー錠(サシ)、隠し丁番、DC、フラット番摺、順位調整器		レール・ハンドル、シリンドー錠(サシ)、隠し丁番、DC、戸当り(1箇所)、フラット番摺		レール・ハンドル、シリンドー錠(サシ)、隠し丁番、DC、フラット番摺、フッシャ落とし		レール・ハンドル、シリンドー錠(サシ)、隠し丁番、DC、戸当り(1箇所)、フラット番摺	
備考			フッシャカット12(倉庫2)		エグジット仕様 防音		エグジット仕様 防火・防音		フッシャカット10(収納1) 特定防火						特定防火	
記号・数量		SD11	3箇所		SD12	4箇所		SD13	1箇所		SD14	5箇所		SD15	1箇所		SD16	2箇所	
形状	
場所			1F:休憩室、2F:作業室		1F:収納1・SK1・屋内消火栓ポンプ室、3F:倉庫2		1F:風除室1		2F:SK2・収納5・6、3F:SK3・収納7		1F:収納3		2F:学習室	
形式			片開き戸(両面フッシャ)		片開き戸(両面フッシャ)		片開き戸(両面フッシャ)		片開き戸(両面フッシャ)		片開き戸(両面フッシャ)		片開き框戸	
見込			扉:40、枠(3方):135		扉:40、枠(3方):117(SK1・屋内消火栓ポンプ室)・130 (片側フッシャ枠)		扉:40、枠(3方):154.5(両側フッシャ枠)		扉:40、枠(3方):123.5(SK2・3)・130 (片側フッシャ枠)		扉:40、枠(3方):130(片側フッシャ枠)		扉:40、枠(3方):135	
材質・仕上			亜鉛メッキ鋼板 t1.6 焼付塗装		亜鉛メッキ鋼板 t1.6 焼付塗装		亜鉛メッキ鋼板 t1.6 焼付塗装		亜鉛メッキ鋼板 t1.6 焼付塗装		亜鉛メッキ鋼板 t1.6 焼付塗装		亜鉛メッキ鋼板 t1.6 焼付塗装	
硝子			F4				ケスハンドル錠、隠し丁番、DC、戸当り(1箇所)、フラット番摺		平面ハンドル錠、隠し丁番、フラット番摺		平面ハンドル錠、隠し丁番、フラット番摺		TP5(飛散防止フィルム貼)	
金物			レール・ハンドル、シリンドー錠(サシ)、ビレットヒンジ、DC、戸当り(3箇所)、フラット番摺		平面ハンドル錠、隠し丁番、フラット番摺		ケスハンドル錠、隠し丁番、DC、戸当り(1箇所)、フラット番摺		平面ハンドル錠、隠し丁番、フラット番摺		平面ハンドル錠、隠し丁番、フラット番摺		レール・ハンドル、自動シリンドー錠(サシ)(電気錠)、ビレットヒンジ、DC、戸当り(2箇所)	
備考			付属金物一式		フッシャカット10(収納1)、フッシャカット12(倉庫2)		付属金物一式		付属金物一式		付属金物一式		フラット番摺、付属金物一式	
記号・数量		SD17	3箇所		SD18	1箇所		SD19	1箇所		SD20	1箇所		SD21	2箇所		SD22	1箇所	
形状	
場所			2F:学習室、3F:講習会室		2F:学習室		2F:学習室		3F:講習会室		1F:貸室1・2		1F:貸室4	
形式			片開き框戸		3連 FIX		2連 FIX		2連 FIX・片開き框戸		FIX・両開き框戸+ラン窓・FIX		FIX・両開き框戸+ラン窓・FIX	
見込			扉:40、枠(3方):135		枠(3方):135		枠(3方):135		扉:40、枠(3方):135		扉:40、枠(3方):135		扉:40、枠(3方):135	
材質・仕上			亜鉛メッキ鋼板 t1.6 焼付塗装		亜鉛メッキ鋼板 t1.6 焼付塗装		亜鉛メッキ鋼板 t1.6 焼付塗装		亜鉛メッキ鋼板 t1.6 焼付塗装		亜鉛メッキ鋼板 t1.6 焼付塗装		亜鉛メッキ鋼板 t1.6 焼付塗装	
硝子			TP5(飛散防止フィルム貼)		TP8(飛散防止フィルム貼)		TP8(飛散防止フィルム貼)		FIX:TP8(飛散防止フィルム貼)、片開き框戸:TP5(飛散防止フィルム貼)		扉框内:ガラスパネル 80kg/m3 充填、枠内:ロウケール充填		FIX:防音合わせ(P4+P4)、片開き框戸・ラン窓:防音合わせ(FL3+FL3)	
金物			レール・ハンドル、自動シリンドー錠(サシ)(電気錠)、ビレットヒンジ、DC、戸当り(3箇所)		付属金物一式		付属金物一式		レール・ハンドル、シリンドー錠(サシ)、ビレットヒンジ、DC、戸当り(1箇所)、フラット番摺		レール・ハンドル、シリンドー錠(サシ)、ビレットヒンジ、DC、戸当り(4箇所)、フラット番摺		レール・ハンドル、シリンドー錠(サシ)、ビレットヒンジ、DC、戸当り(4箇所)、フラット番摺	
備考			フラット番摺、付属金物一式		付属金物一式		付属金物一式		付属金物一式		エグジット仕様 防音(T-2程度)		エグジット仕様 防音(T-2程度)	
記号・数量		SD23	2箇所		SD24	1箇所		SD25	1箇所		SD26	1箇所		SD27	2箇所		記号表	
形状																	<table><tr><th>【建具】</th><th>【材種】</th></tr><tr><td>AW</td><td>7桁窓</td><td>AL</td><td>7桁</td></tr><tr><td>AG</td><td>7桁サリ</td><td>st</td><td>スチール</td></tr><tr><td>AD</td><td>7桁扉</td><td>SUS</td><td>ステンレス</td></tr><tr><td>ACW</td><td>7桁窓・ランチャール</td><td>MDF</td><td>中質繊維板</td></tr><tr><td>LSD</td><td>軽量スチール扉</td><td>【法規】</td><td></td></tr><tr><td>SD</td><td>スチール扉</td><td>特防</td><td>特定防火設備</td></tr><tr><td>TB</td><td>トイデース</td><td>防</td><td>防火設備</td></tr><tr><td>WD</td><td>木製扉</td><td>【錠】</td><td></td></tr><tr><td>【ガラス】</td><td></td><td>シ</td><td>シリンドー錠</td></tr><tr><td>P</td><td>透明ガラス</td><td>サ</td><td>サリ</td></tr><tr><td>F</td><td>型板ガラス</td><td>ス</td><td>スリッド</td></tr><tr><td>TP</td><td>強化透明ガラス</td><td>空</td><td>空錠</td></tr><tr><td>【塗装】</td><td></td><td>表</td><td>表示錠</td></tr><tr><td>WP</td><td>木材保護塗料</td><td>【特記事項】</td><td></td></tr><tr><td>EP-G</td><td>つや有合成樹脂エポキシマイン</td><td colspan="2">下記事項は「特記なき限り」の場合</td></tr><tr><td>UC</td><td>ウレタン7桁塗装</td><td colspan="2">・7桁7桁7桁20(四方)</td></tr><tr><td>【金物】</td><td></td><td colspan="2">・ガラス開口率=30%</td></tr><tr><td>丁番</td><td>ステンレスアイソリッパ入り</td><td colspan="2">・建具金物はすべてステンレス製</td></tr><tr><td>引手</td><td>ステンレス(SUS304)舟底引手120mm</td><td colspan="2">・造作用集成材はSPF材</td></tr><tr><td>戸車</td><td>出入口戸用ステンレス専用戸車</td><td colspan="2">・合せガラス膜厚は、PVB30mil</td></tr><tr><td>番摺</td><td>ステンレス(SUS304-40x20x1.2)</td><td colspan="2">・開き勝手は平面図参照。</td></tr><tr><td>DC</td><td>ドッパースー</td><td colspan="2">・網戸仕様は下記程度とする。</td></tr><tr><td colspan="2"></td><td colspan="2">材質:ガラス12mm、網目:0.15mm、網目:0.9mm</td></tr><tr><td colspan="2"></td><td colspan="2">・レール・ハンドルはステンレス仕上げとする。</td></tr></table>		【建具】	【材種】	AW	7桁窓	AL	7桁	AG	7桁サリ	st	スチール	AD	7桁扉	SUS	ステンレス	ACW	7桁窓・ランチャール	MDF	中質繊維板	LSD	軽量スチール扉	【法規】		SD	スチール扉	特防	特定防火設備	TB	トイデース	防	防火設備	WD	木製扉	【錠】		【ガラス】		シ	シリンドー錠	P	透明ガラス	サ	サリ	F	型板ガラス	ス	スリッド	TP	強化透明ガラス	空	空錠	【塗装】		表	表示錠	WP	木材保護塗料	【特記事項】		EP-G	つや有合成樹脂エポキシマイン	下記事項は「特記なき限り」の場合		UC	ウレタン7桁塗装	・7桁7桁7桁20(四方)		【金物】		・ガラス開口率=30%		丁番	ステンレスアイソリッパ入り	・建具金物はすべてステンレス製		引手	ステンレス(SUS304)舟底引手120mm	・造作用集成材はSPF材		戸車	出入口戸用ステンレス専用戸車	・合せガラス膜厚は、PVB30mil		番摺	ステンレス(SUS304-40x20x1.2)	・開き勝手は平面図参照。		DC	ドッパースー	・網戸仕様は下記程度とする。				材質:ガラス12mm、網目:0.15mm、網目:0.9mm				・レール・ハンドルはステンレス仕上げとする。	
【建具】	【材種】	
AW	7桁窓	AL	7桁	
AG	7桁サリ	st	スチール	
AD	7桁扉	SUS	ステンレス	
ACW	7桁窓・ランチャール	MDF	中質繊維板	
LSD	軽量スチール扉	【法規】	
SD	スチール扉	特防	特定防火設備	
TB	トイデース	防	防火設備	
WD	木製扉	【錠】	
【ガラス】		シ	シリンドー錠	
P	透明ガラス	サ	サリ	
F	型板ガラス	ス	スリッド	
TP	強化透明ガラス	空	空錠	
【塗装】		表	表示錠	
WP	木材保護塗料	【特記事項】	
EP-G	つや有合成樹脂エポキシマイン	下記事項は「特記なき限り」の場合	
UC	ウレタン7桁塗装	・7桁7桁7桁20(四方)	
【金物】		・ガラス開口率=30%	
丁番	ステンレスアイソリッパ入り	・建具金物はすべてステンレス製	
引手	ステンレス(SUS304)舟底引手120mm	・造作用集成材はSPF材	
戸車	出入口戸用ステンレス専用戸車	・合せガラス膜厚は、PVB30mil	
番摺	ステンレス(SUS304-40x20x1.2)	・開き勝手は平面図参照。	
DC	ドッパースー	・網戸仕様は下記程度とする。	
		材質:ガラス12mm、網目:0.15mm、網目:0.9mm	
		・レール・ハンドルはステンレス仕上げとする。	
場所			1F:貸室5・6		1F:階段1		1F:階段2		2F:階段2		3F:階段2、4F:階段2	
形式			FIX・両開き框戸+ラン窓・FIX		戸袋付き片開き扉		戸袋付き片開き扉		戸袋付き片開き扉		戸袋付き片開き扉	
見込			扉:40、枠(3方):135		扉:40、枠(3方):125(両側フッシャ枠)		扉:40、枠(3方):142(両側フッシャ枠)		扉:40、枠(3方):142(両側フッシャ枠)		扉:40、枠(3方):142(3F)・177(4F) (両側フッシャ枠)	
材質・仕上			亜鉛メッキ鋼板 t1.6 焼付塗装		扉:亜鉛メッキ鋼板 t1.6 錆止め塗装 SOP		扉:亜鉛メッキ鋼板 t1.6 錆止め塗装 SOP		扉:亜鉛メッキ鋼板 t1.6 錆止め塗装 SOP		扉:亜鉛メッキ鋼板 t1.6 錆止め塗装 SOP	
硝子			扉框内:ガラスパネル 80kg/m3 充填、枠内:ロウケール充填		枠:亜鉛メッキ鋼板 t1.6 焼付塗装		枠:亜鉛メッキ鋼板 t1.6 焼付塗装		枠:亜鉛メッキ鋼板 t1.6 焼付塗装		枠:亜鉛メッキ鋼板 t1.6 焼付塗装	
金物			FIX:防音合わせ(P4+P4)、片開き框戸・ラン窓:防音合わせ(P3+P3)		ケスハンドル、自動シリンドー錠(サシ)(電気錠)、オートヒンジ、フラット番摺		ケスハンドル、自動シリンドー錠(サシ)(電気錠)、オートヒンジ、フラット番摺		ケスハンドル、自動シリンドー錠(サシ)(電気錠)、オートヒンジ、フラット番摺		ケスハンドル、自動シリンドー錠(サシ)(電気錠)、オートヒンジ、フラット番摺	
備考			エグジット仕様 防音(T-2程度)		付属金物一式		付属金物一式		付属金物一式		特定防火設備	
魚沼市生涯学習センター設計共同体			代表事務所 株式会社S・U建築設計 管理建築士 一級建築士第309825号 渡辺 純一		令8長半生委第2号				工事名 魚沼市生涯学習センター 清掃業務委託		図名 建具表 (3)		年月日 2023. 06		縮尺 A1:1/100 A3:1/200		図面番号 A-72	