


令8長生委第4号 堀之内公民館清掃業務委託



図面名称 1階平面図

日付 H 24 年 月 日  
縮尺 1:100

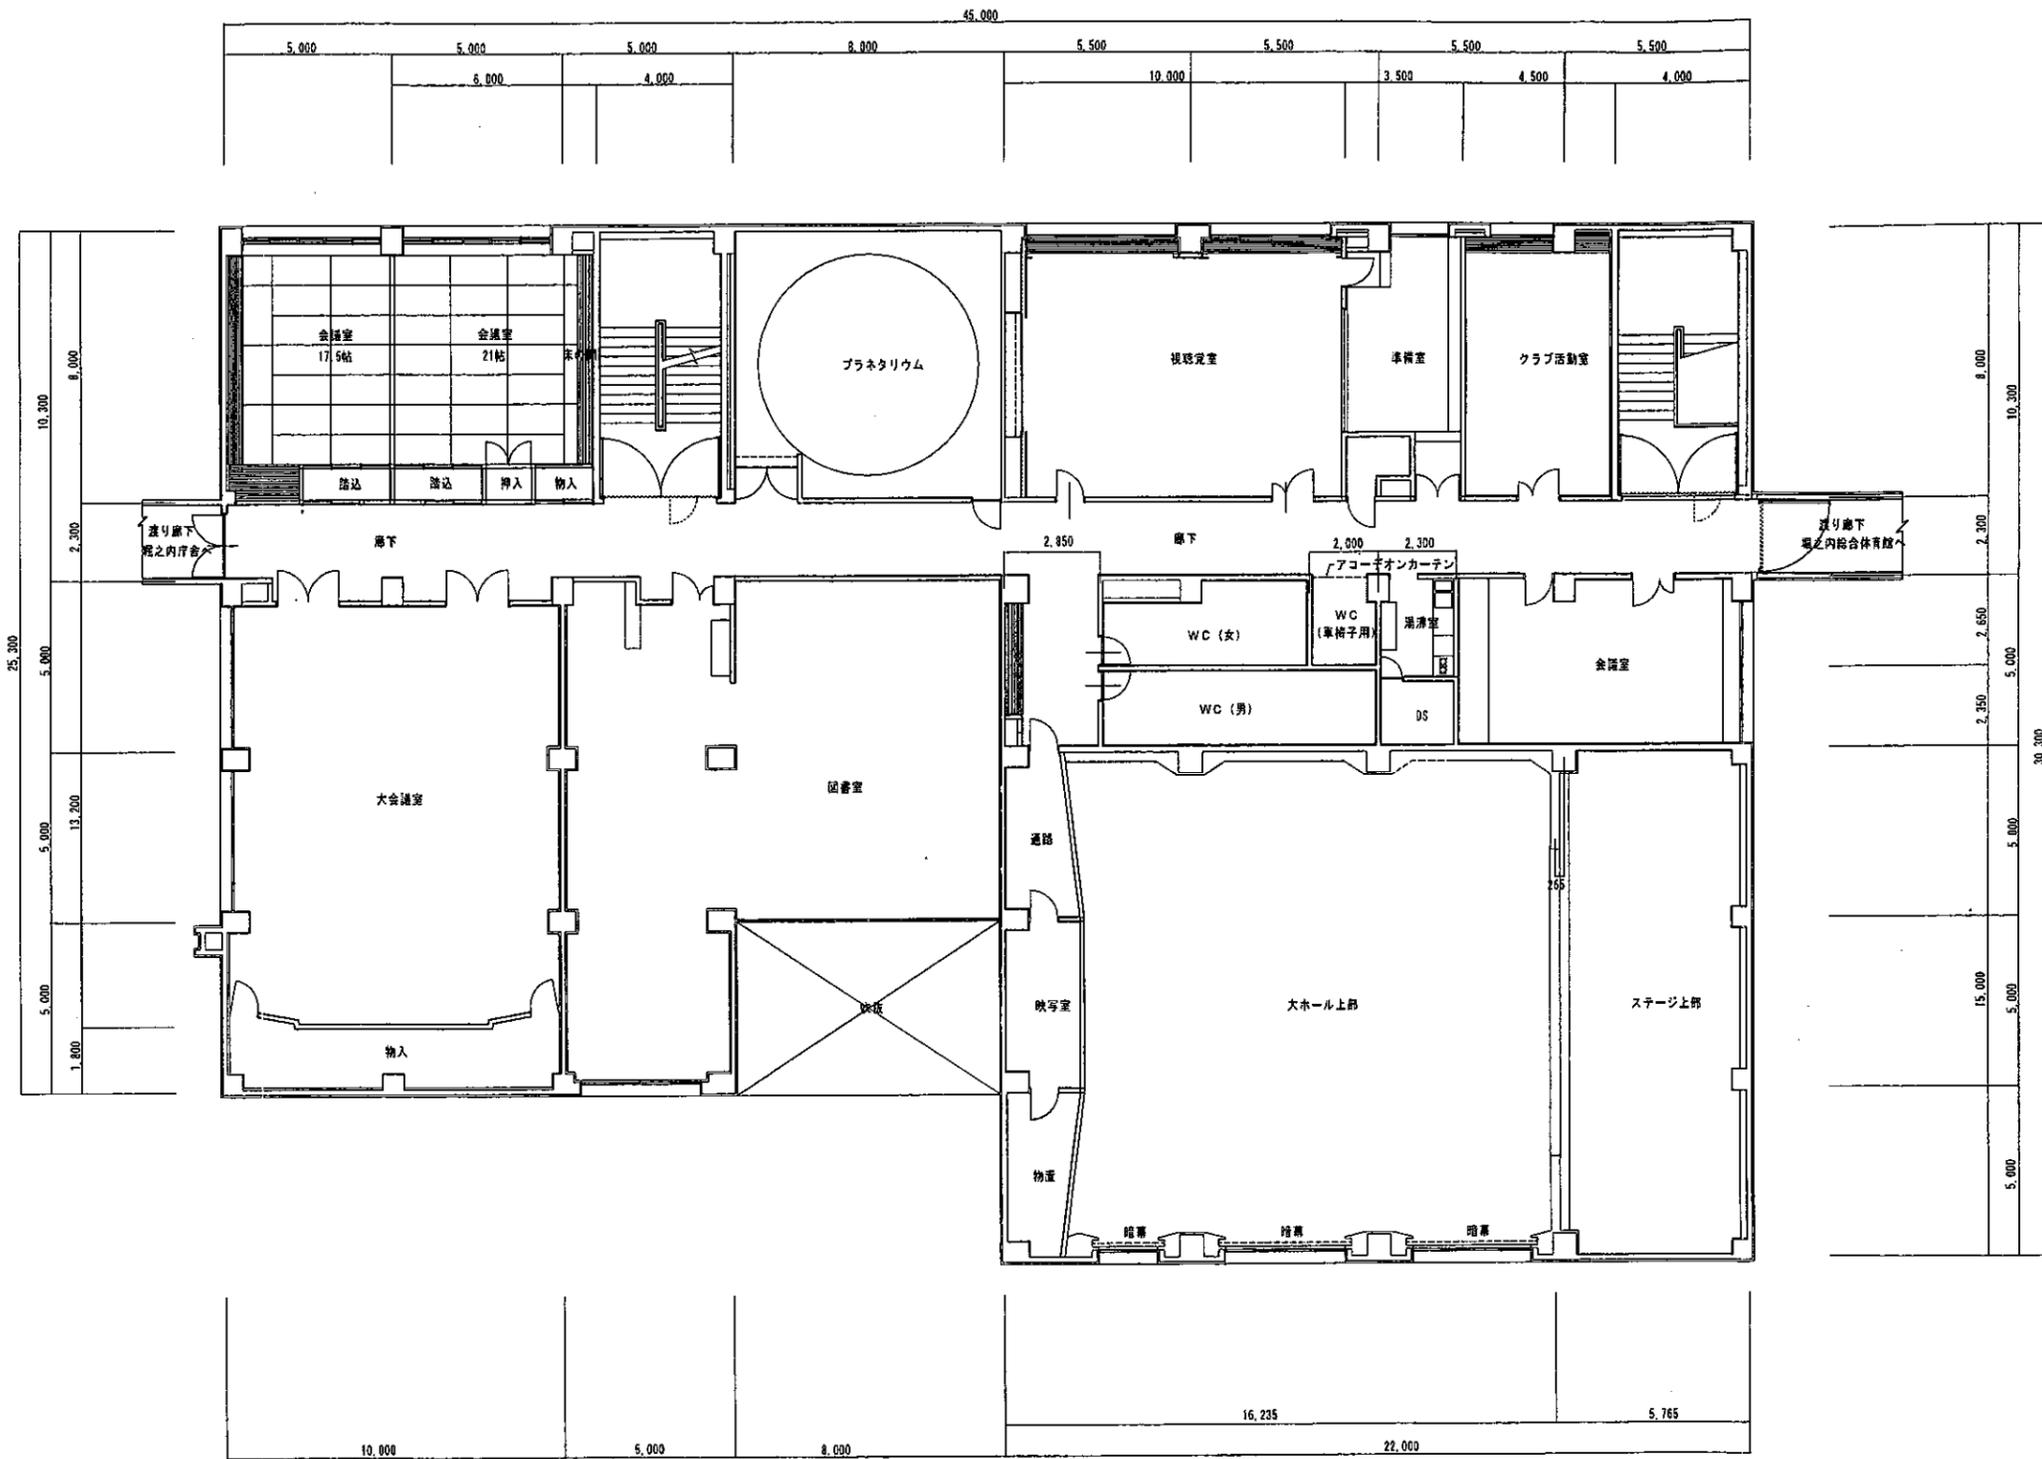

工事名称 令8長生委第4号 堀之内公民館清掃業務委託  
 図面名称 2階平面図

日付 H 24 年 月 日  
 縮尺 1:100

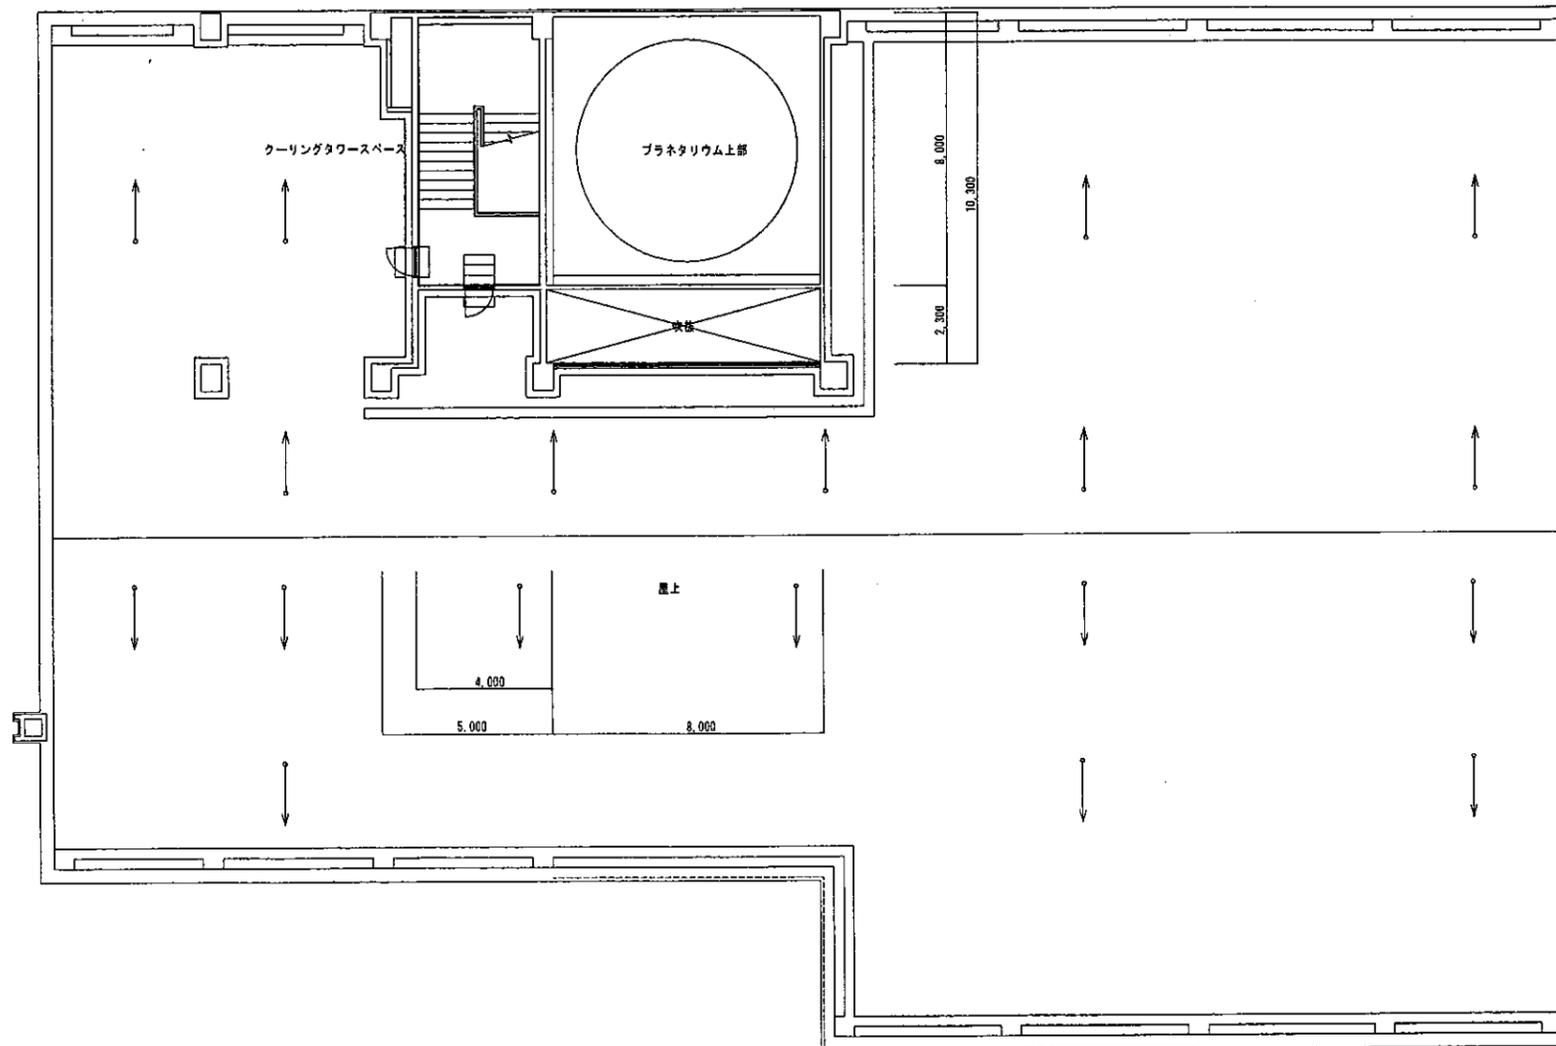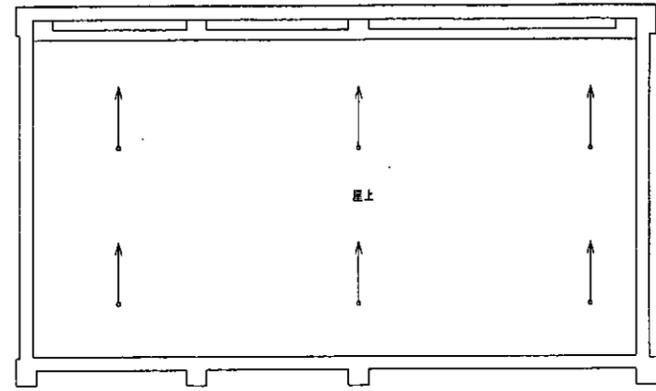

	工事名称	令8長生委第4号 堀之内公民館清掃業務委託	日付	H 24 年 月 日
	図書名称	塵階平面図	縮尺	1:100