


平面図（仮設参考図）

S=1:200

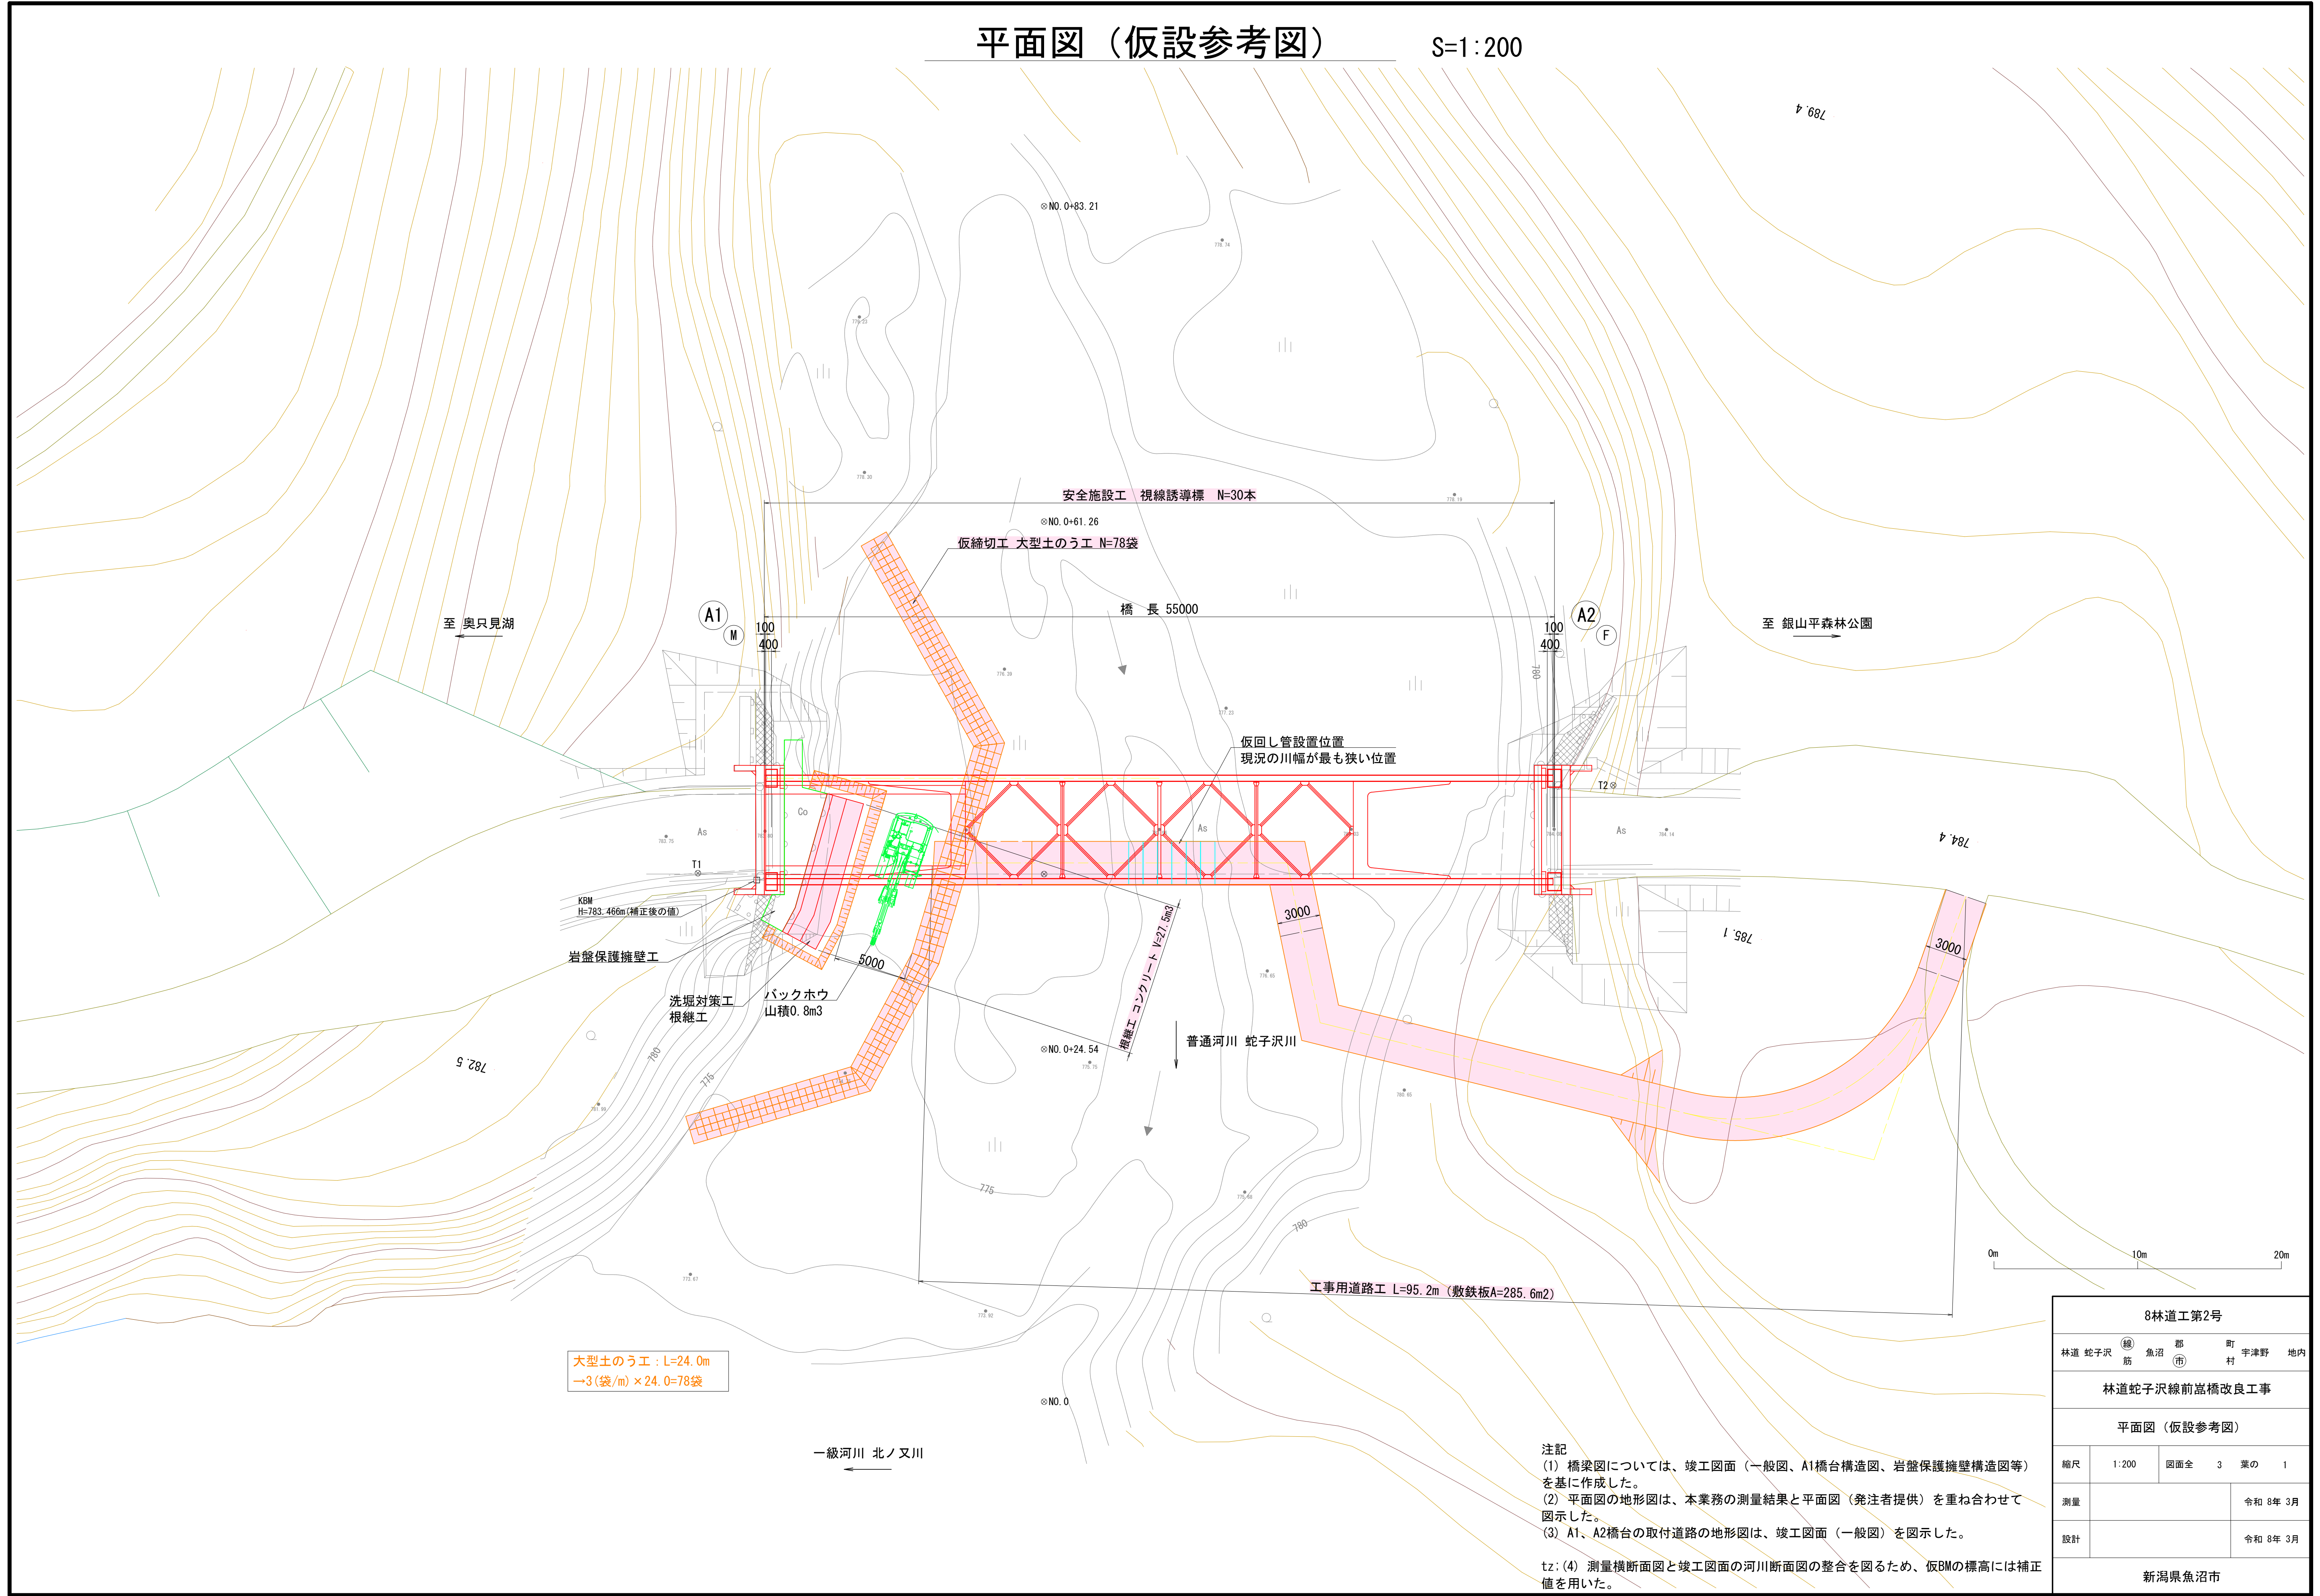


大型土のう工 : L=24.0m
→3(袋/m) × 24.0=78袋

注記
(1) 橋梁図については、竣工図面（一般図、A1橋台構造図、岩盤保護擁壁構造図等）を基に作成した。
(2) 平面図の地形図は、本業務の測量結果と平面図（発注者提供）を重ね合わせて図示した。
(3) A1、A2橋台の取付道路の地形図は、竣工図面（一般図）を図示した。
tz: (4) 測量横断面図と竣工図面の河川断面図の整合を図るため、仮BMの標高には補正値を用いた。

8林道工第2号				
林道 蛇子沢	（線） 筋	魚沼 郡 （市）	町 宇津野	地内
林道蛇子沢線前崙橋改良工事				
平面図（仮設参考図）				
縮尺	1:200	図面全	3	葉の 1
測量				令和 8年 3月
設計				令和 8年 3月
新潟県魚沼市				

横断図（仮設参考図）

S=1:100

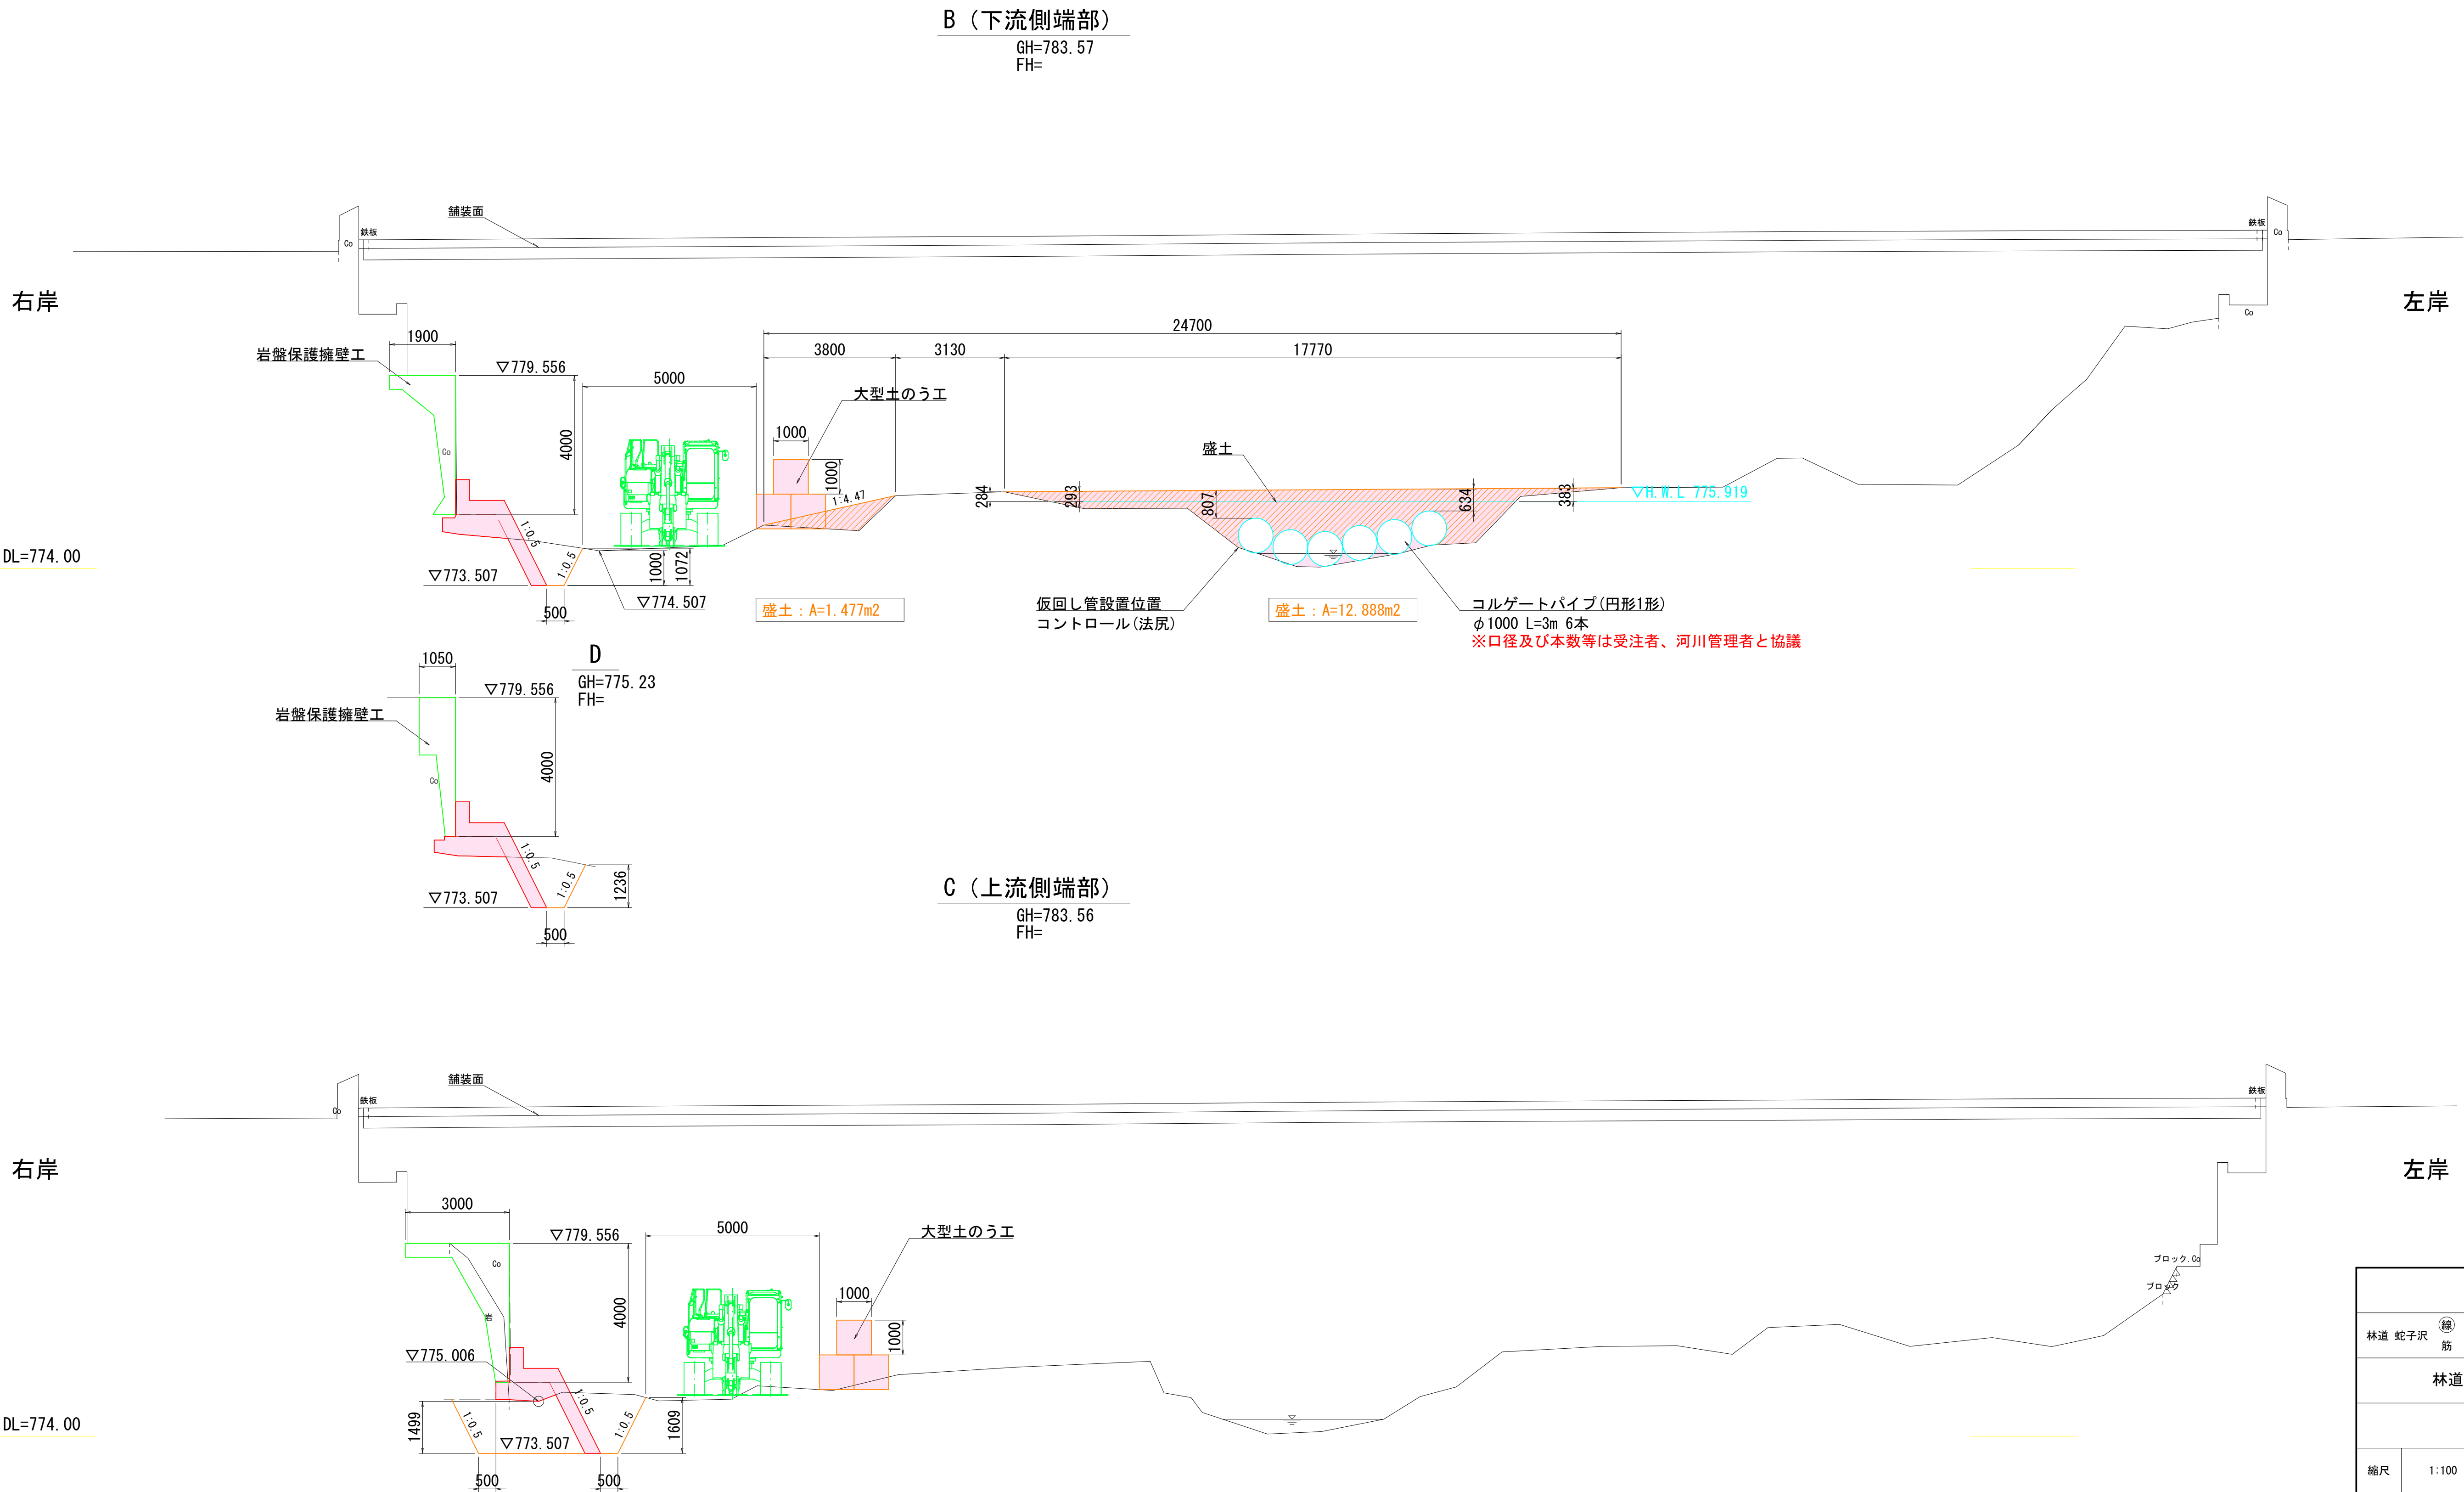

注記
(1) 橋梁図については、竣工図面（一般図、A1橋台構造図、岩盤保護擁壁構造図等）を基に作成した。
xt2: (2) 河川断面は、本業務の測量結果を図示した。




8林道工第2号					
林道 蛇子沢		(経 筋	魚沼	郡	町 宇津野 地内
			(市)	村	
林道蛇子沢線前嵩橋改良工事					
横断図					
縮尺	1:100	図面全		3	葉の 2
測量				令和 8年 3月	
設計				令和 8年 3月	
新潟県魚沼市					


根継工構造図

S=1:100


側面図

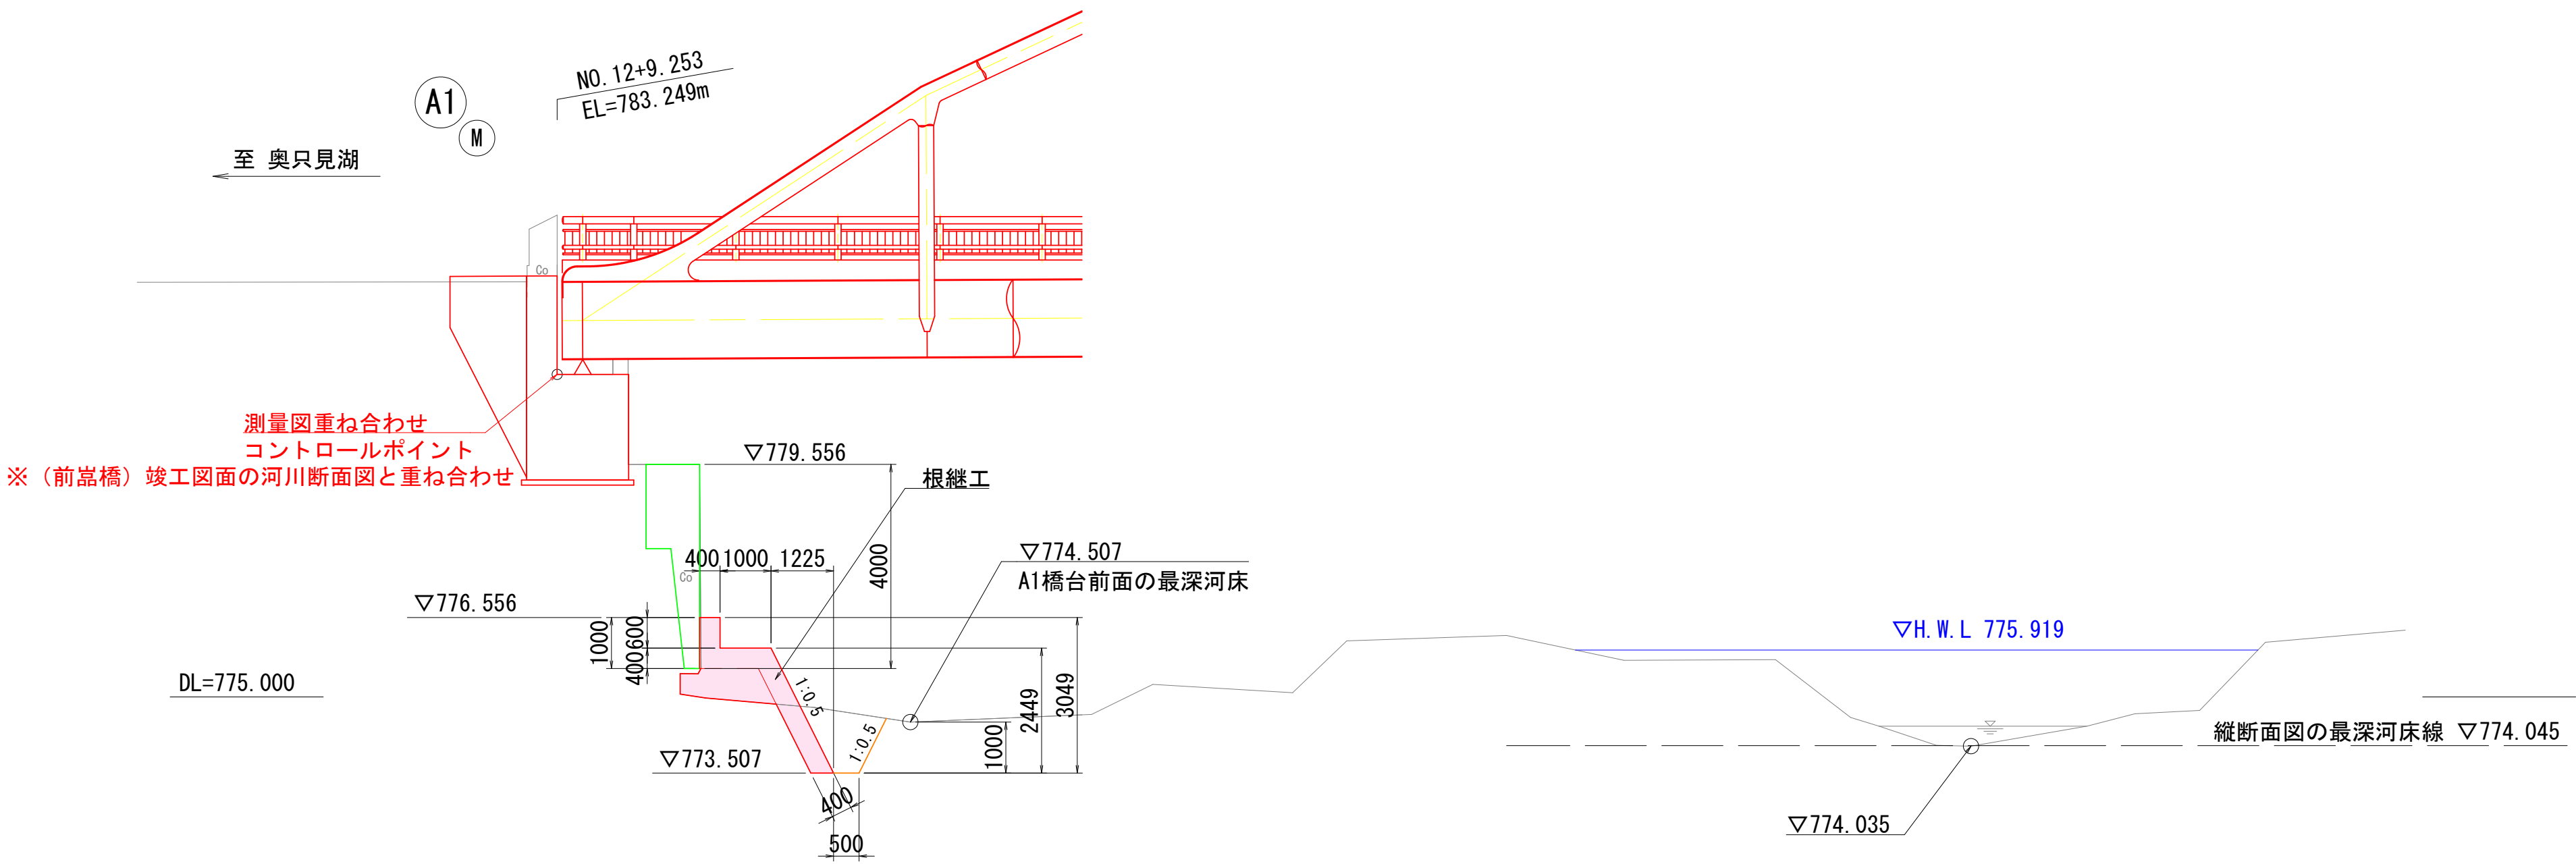


岩盤保護擁壁工

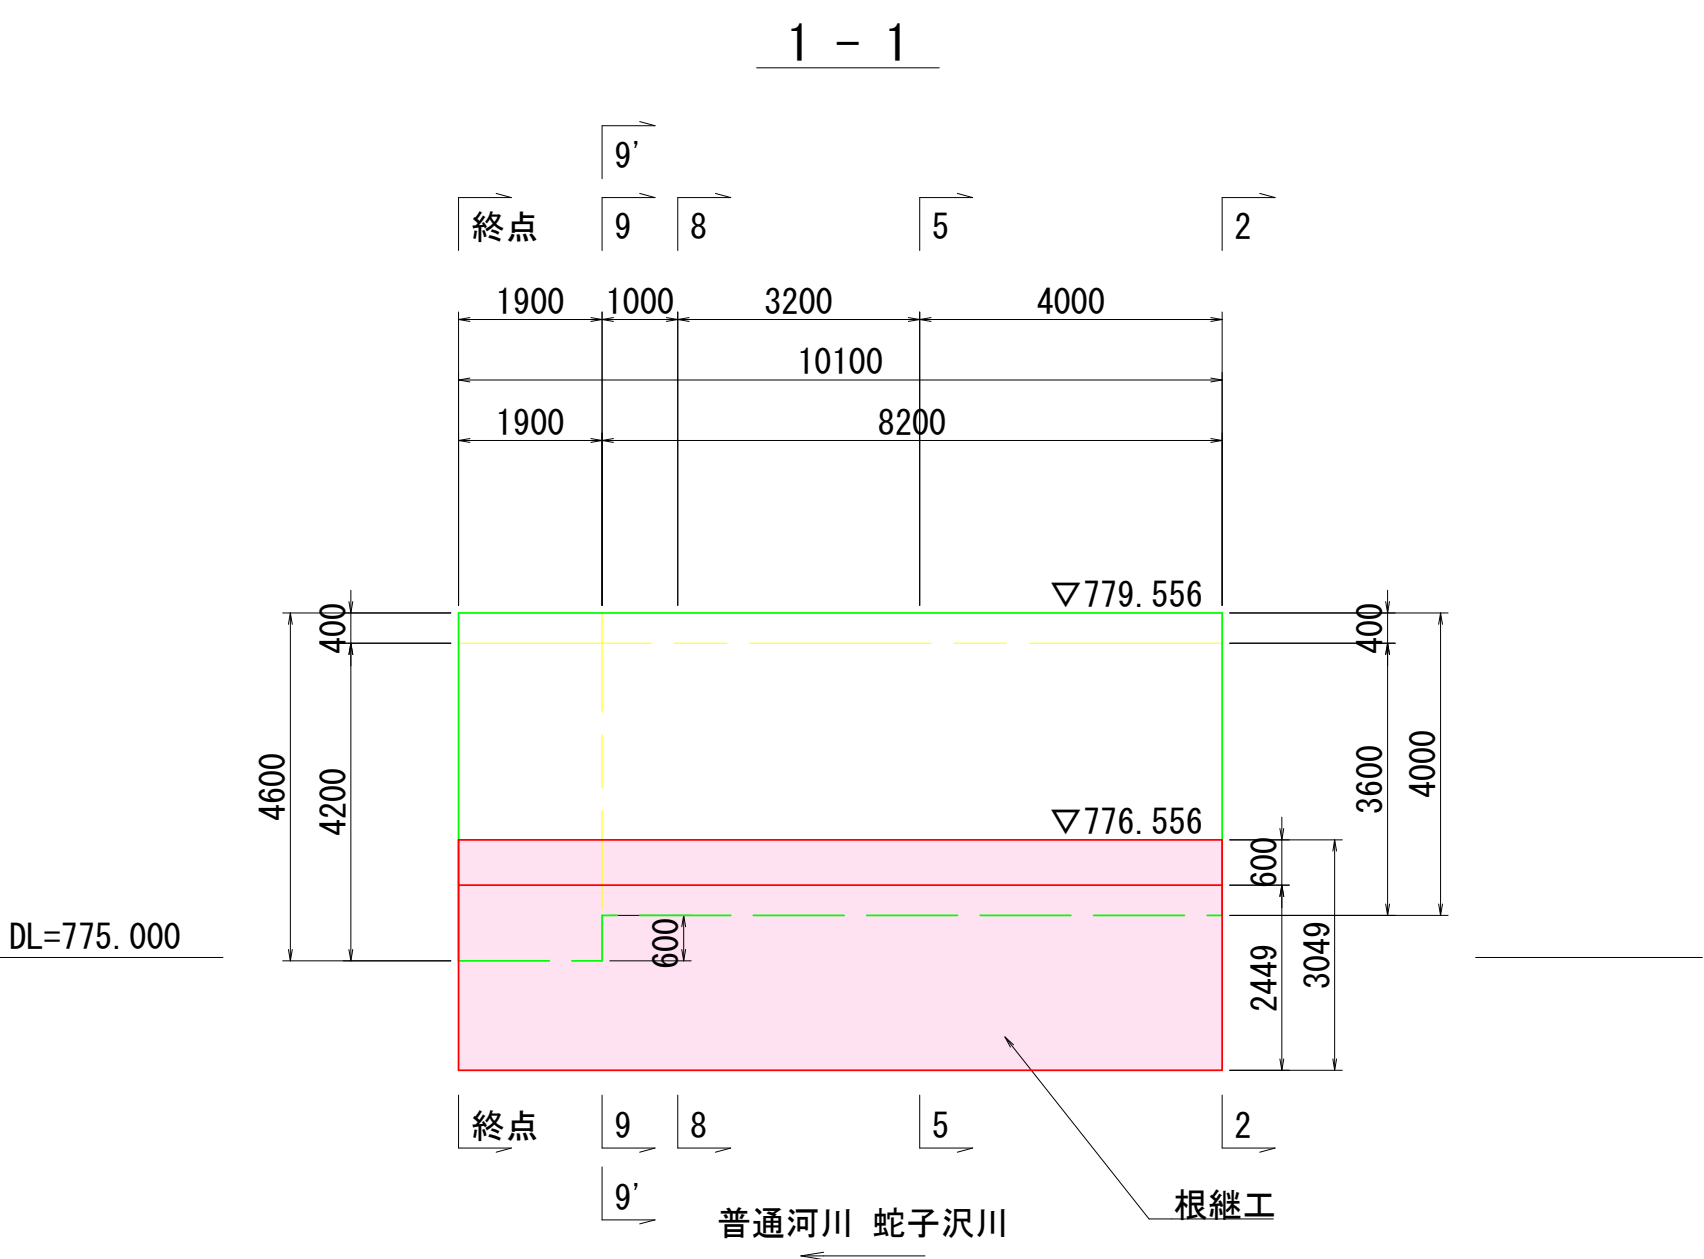


平面図

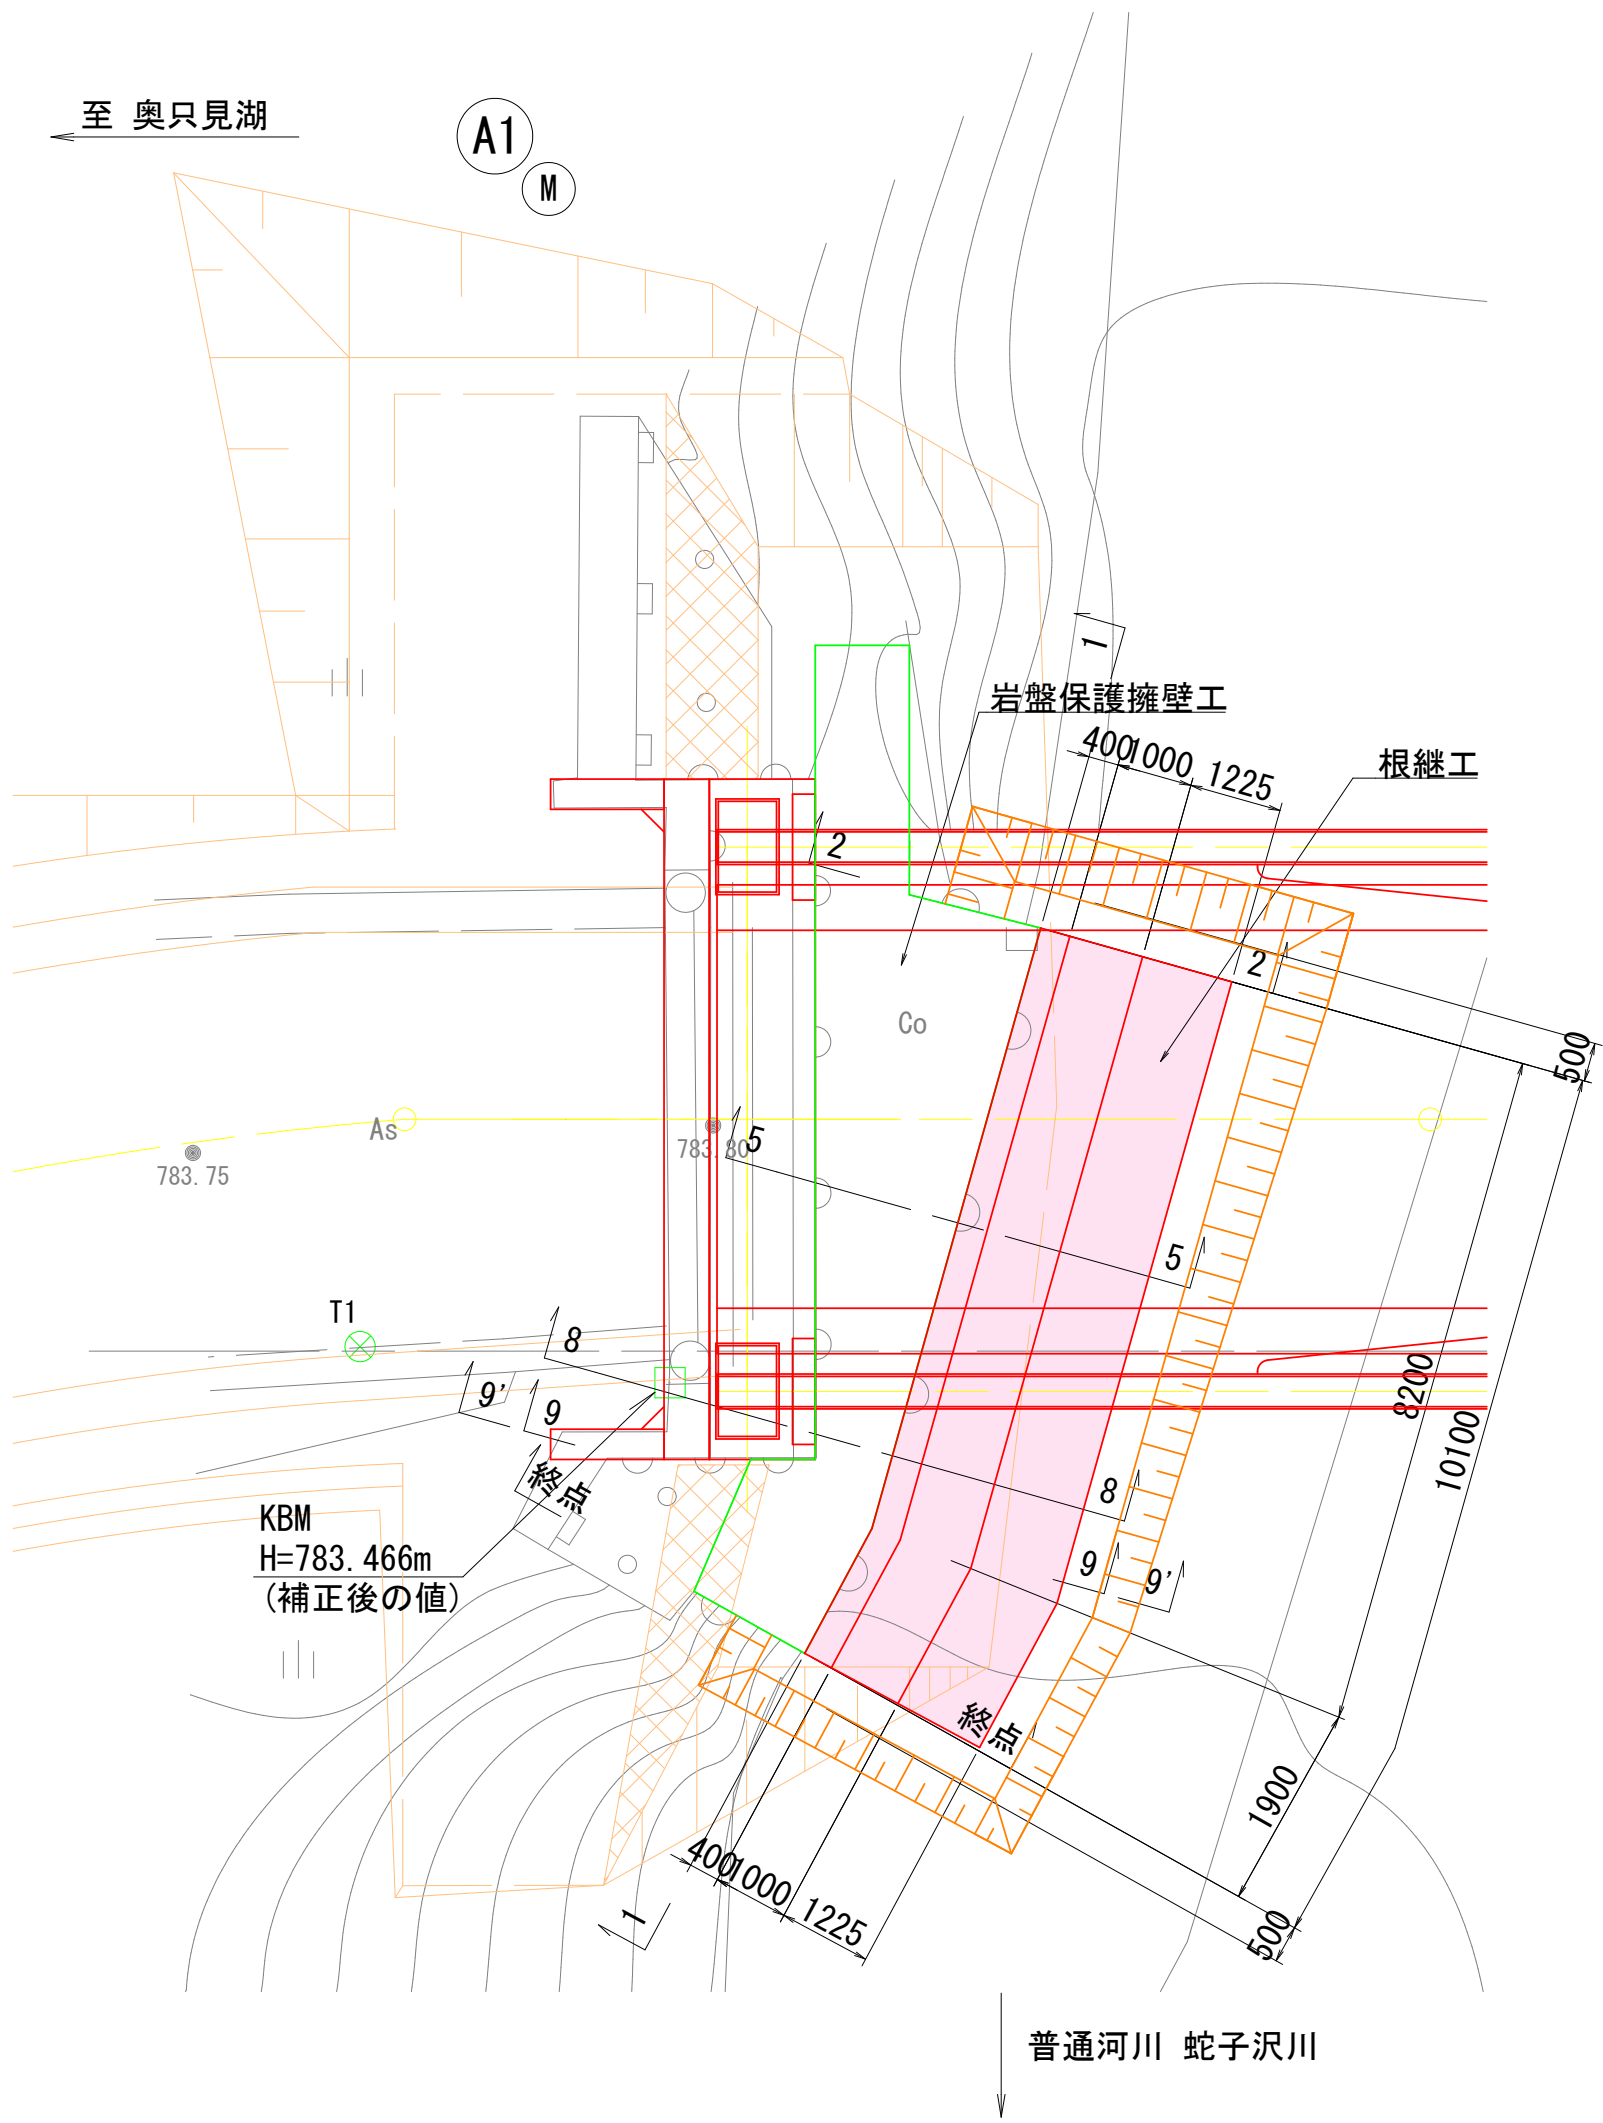


2-2

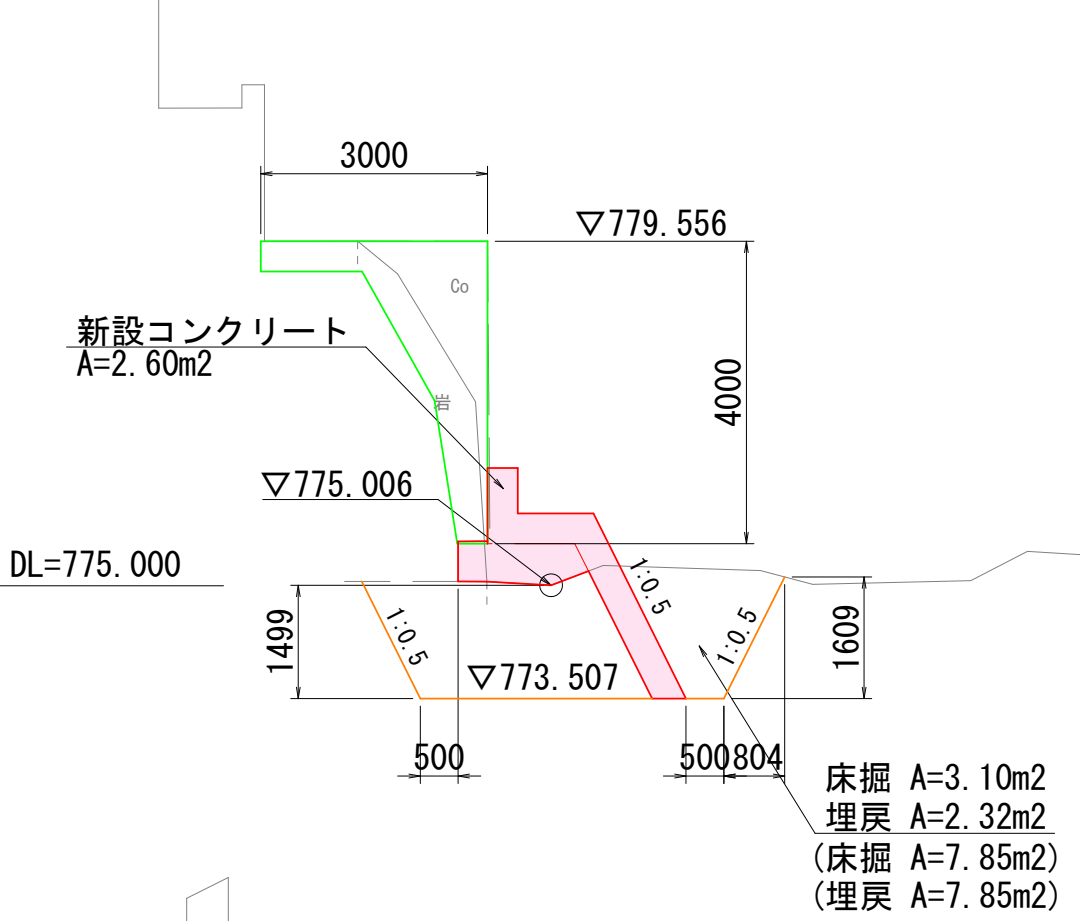


5-5

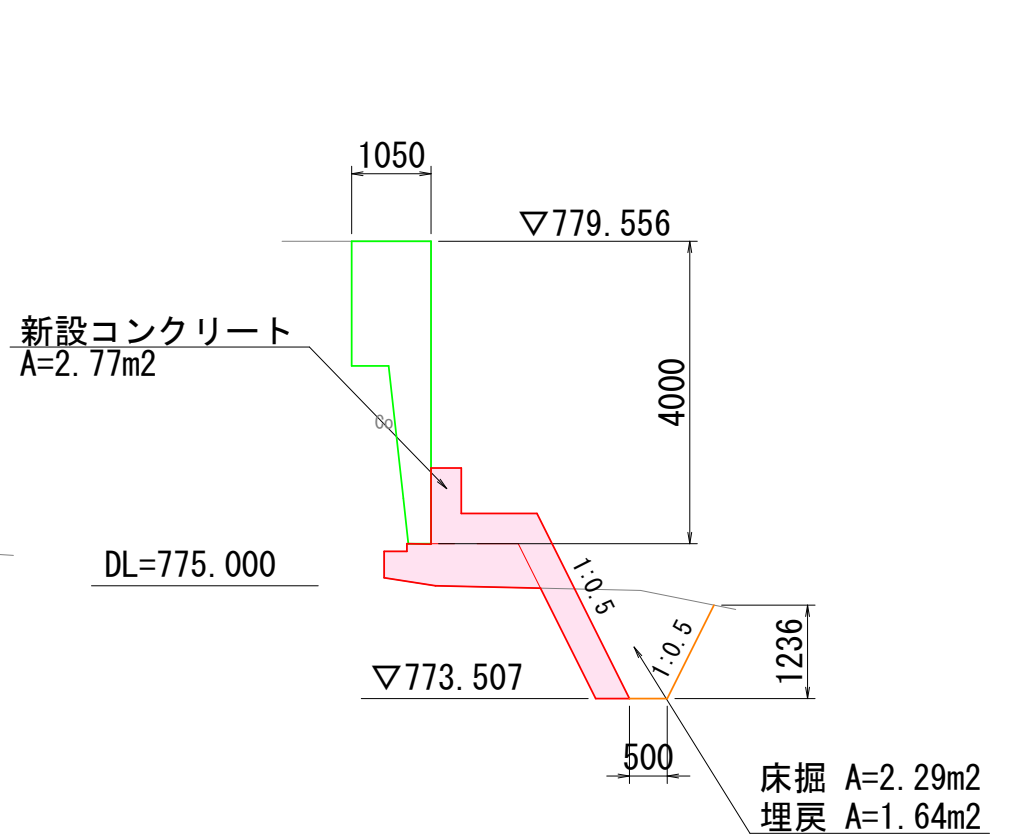


8-8

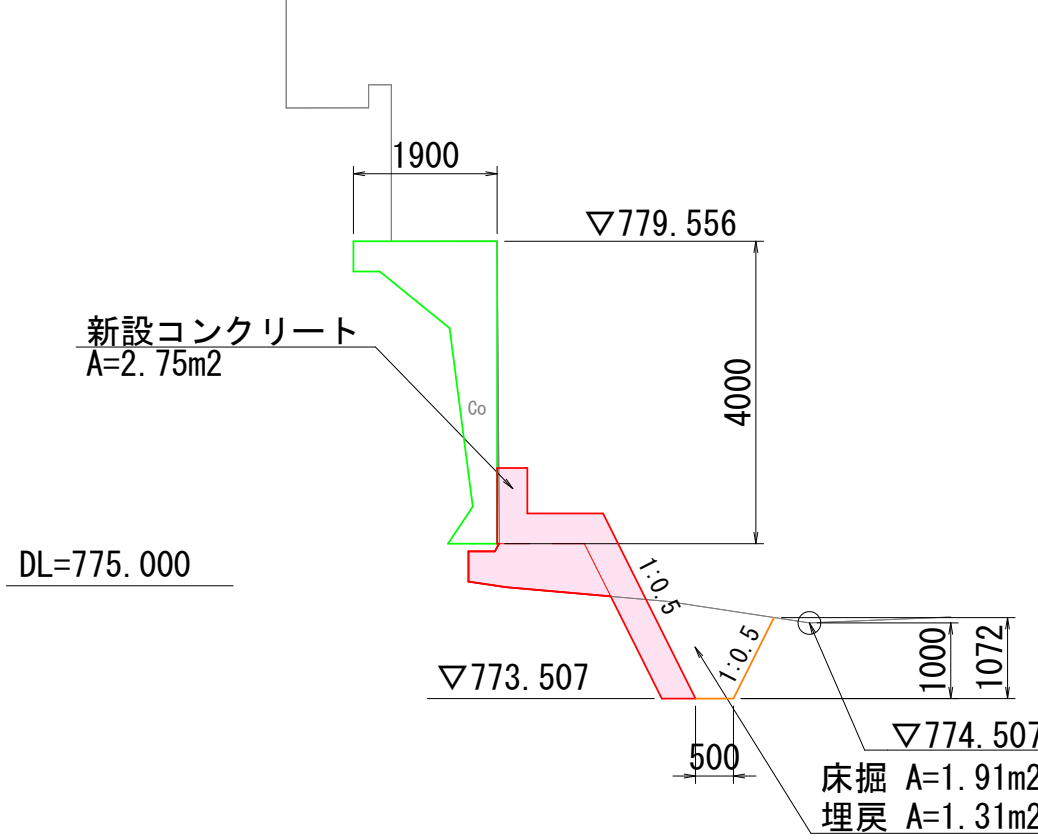


9-9

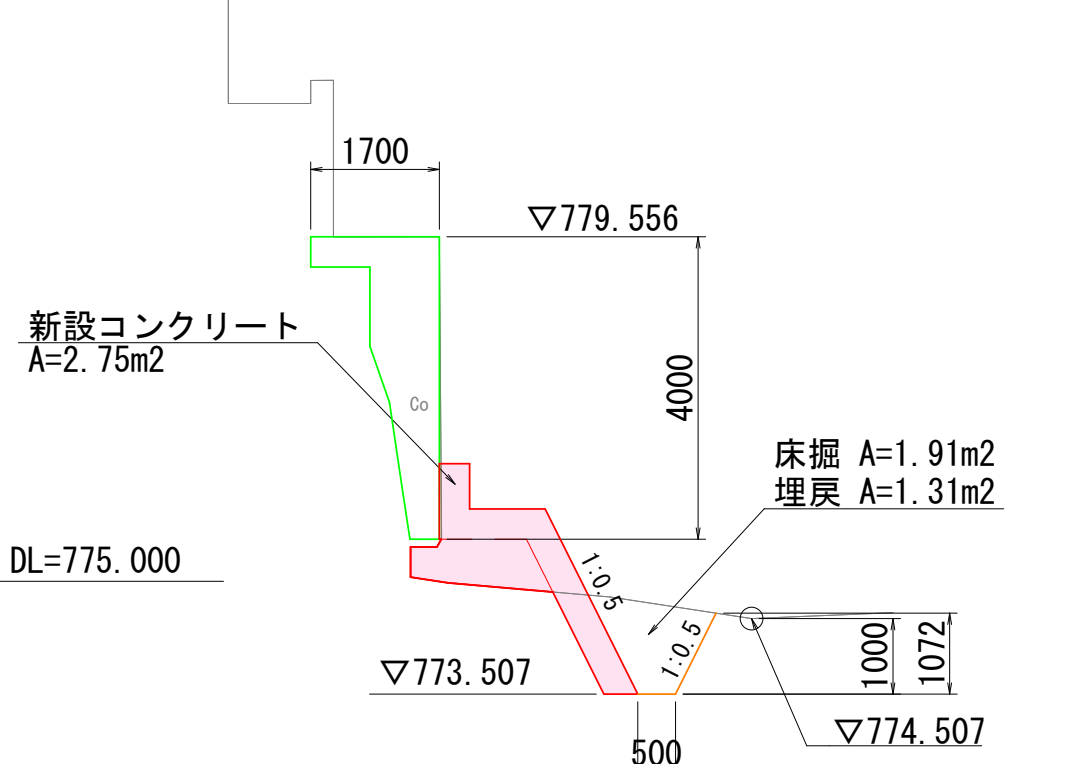

9'-9'

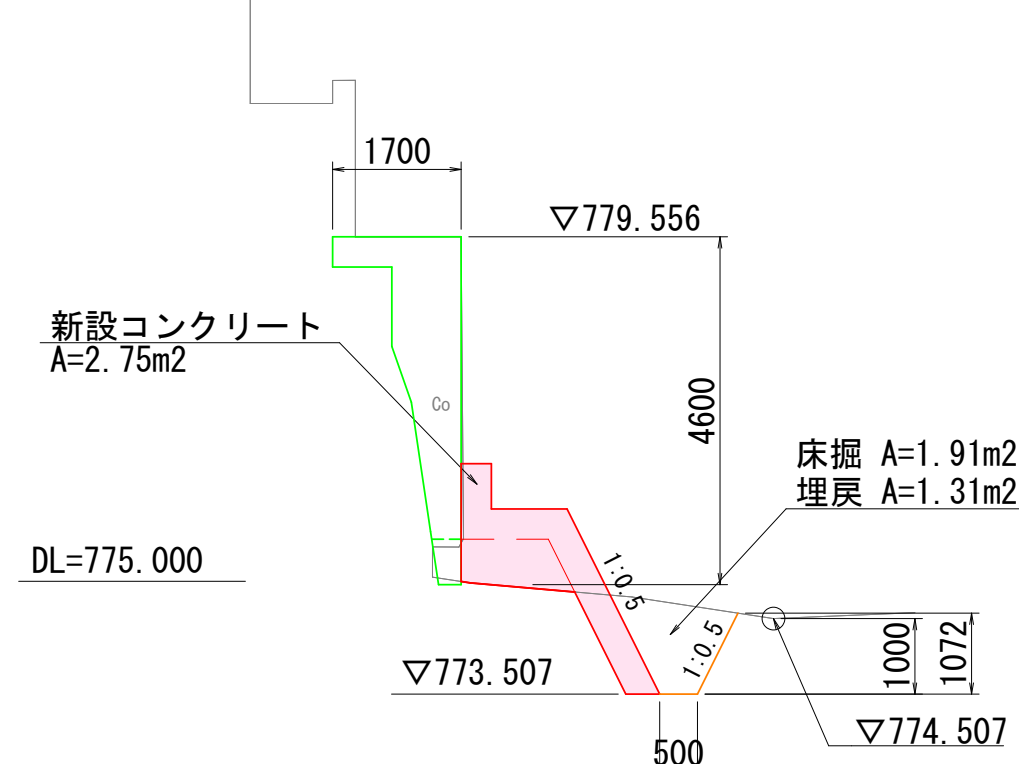

終点

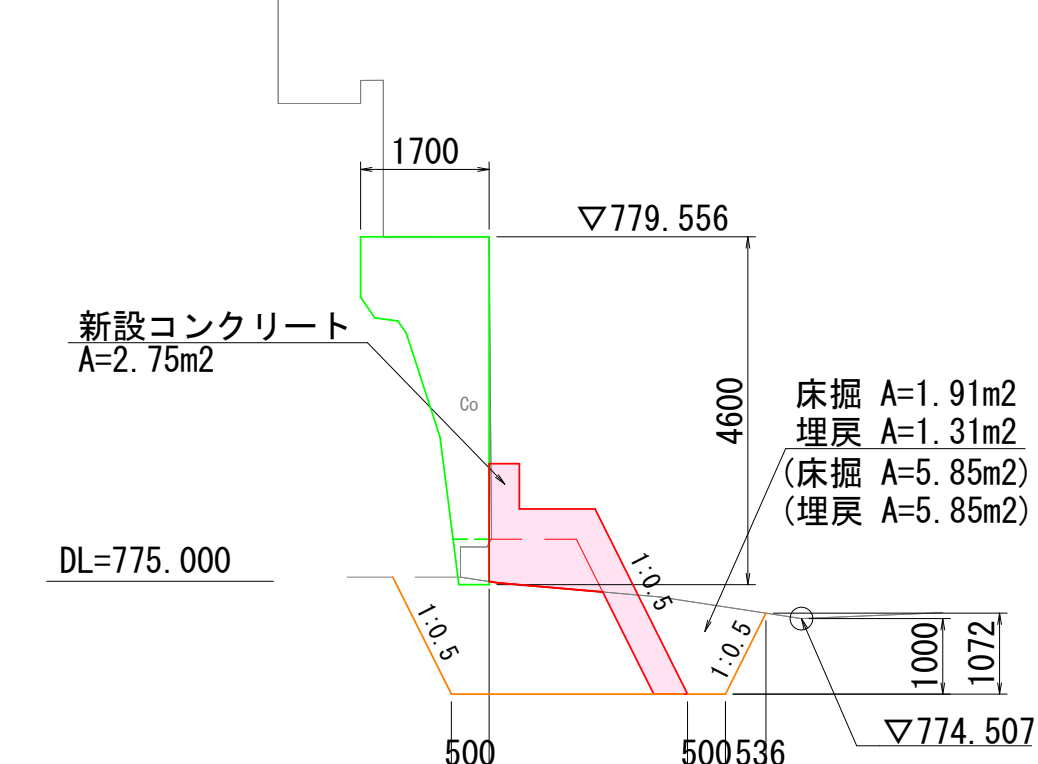

※床掘・埋戻しの()は、岩盤保護擁壁工の側面の数量を示す。

8林道工第2号				
林道	蛇子沢 (線) 筋	魚沼 (市)	町 宇津野	地内
林道蛇子沢線前崙橋改良工事				
根継工構造図				
縮尺	1:100	図面全	3	葉の 3
測量				令和 8年 3月
設計				令和 8年 3月
新潟県魚沼市				

※各断面図の河川断面図(測量横断面図)は次のとおりである。2-2: C-C断面図、5-5: D-D断面図、8-8、9-9、9'-9'、終点: B-B断面図