



令8現建道維工第4号 市道吉田17号線ほか舗装補修工事

計画平面図 S=1：1000

延長 L=230m 平均施工幅員 W=4.8m 舗装打換工 (⑦密粒度アスコン t=5cm) A=1100㎡
既設散水管撤去工 L=230m

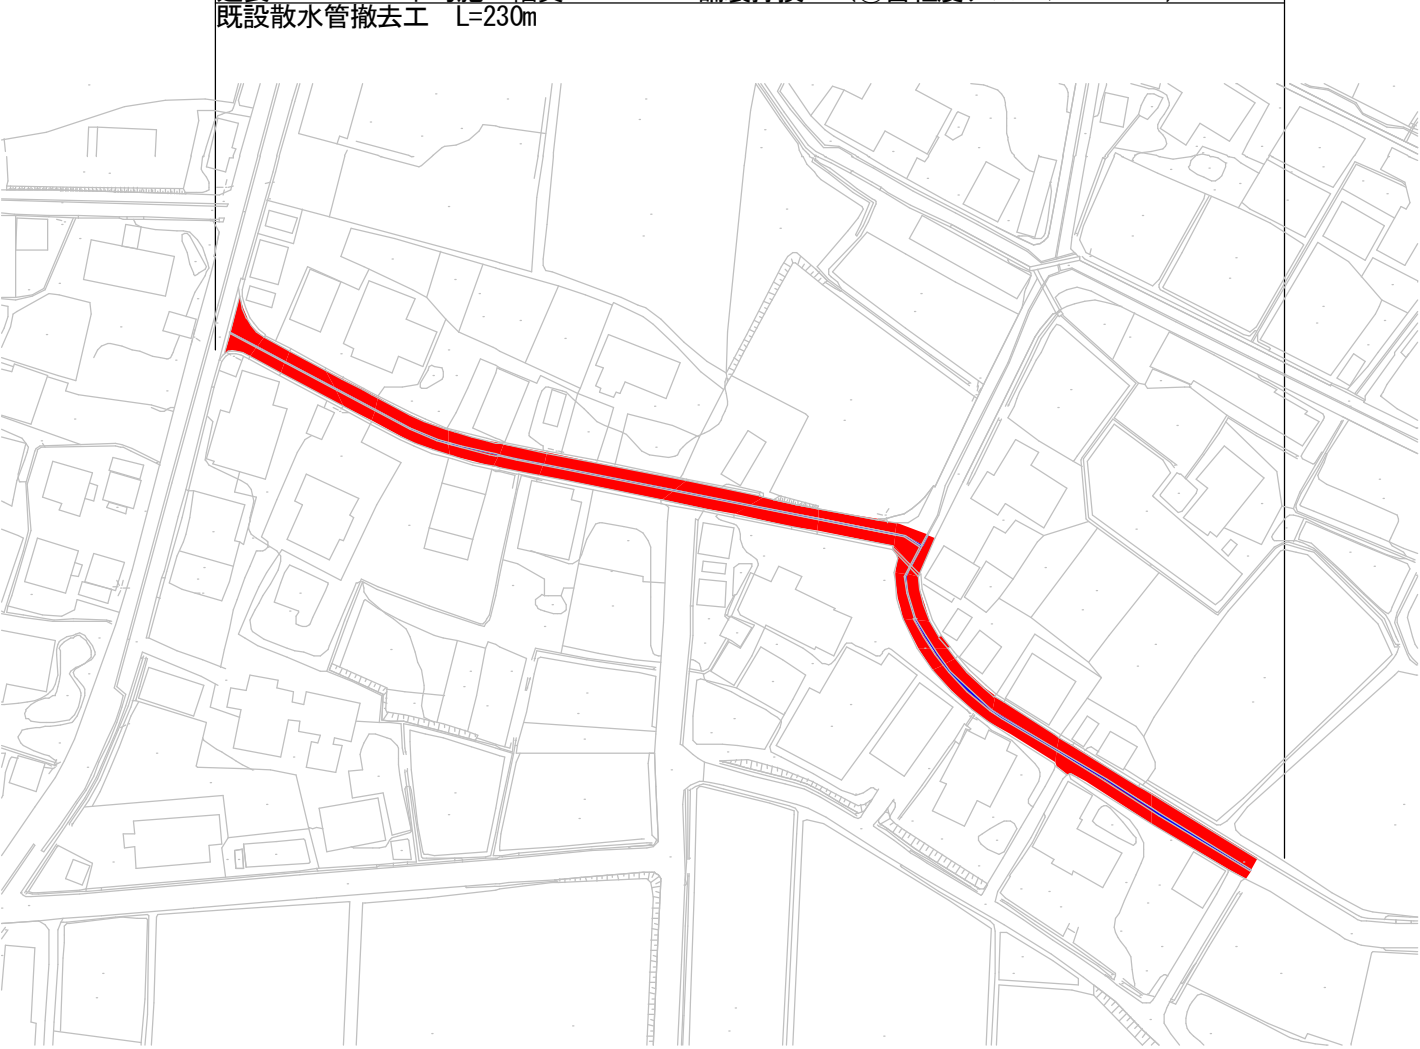

標準横断面図 S=Free

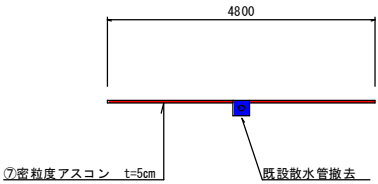

凡例

当該工事

令和8年度		工事番号 令8現建道維工第4号			
市 道	魚沼市	郡 町	吉田	地内	
市道吉田17号線ほか舗装補修工事					
計画平面図、標準断面図					
縮尺	S=図示	図 面 全		1/1	
測量		年 月 日	主任 技術者		
設計		年 月 日	主任 技術者		
魚沼市役所 産業経済部 建設課					