



才之神橋 補修一般図

側 面 図 S=1:50

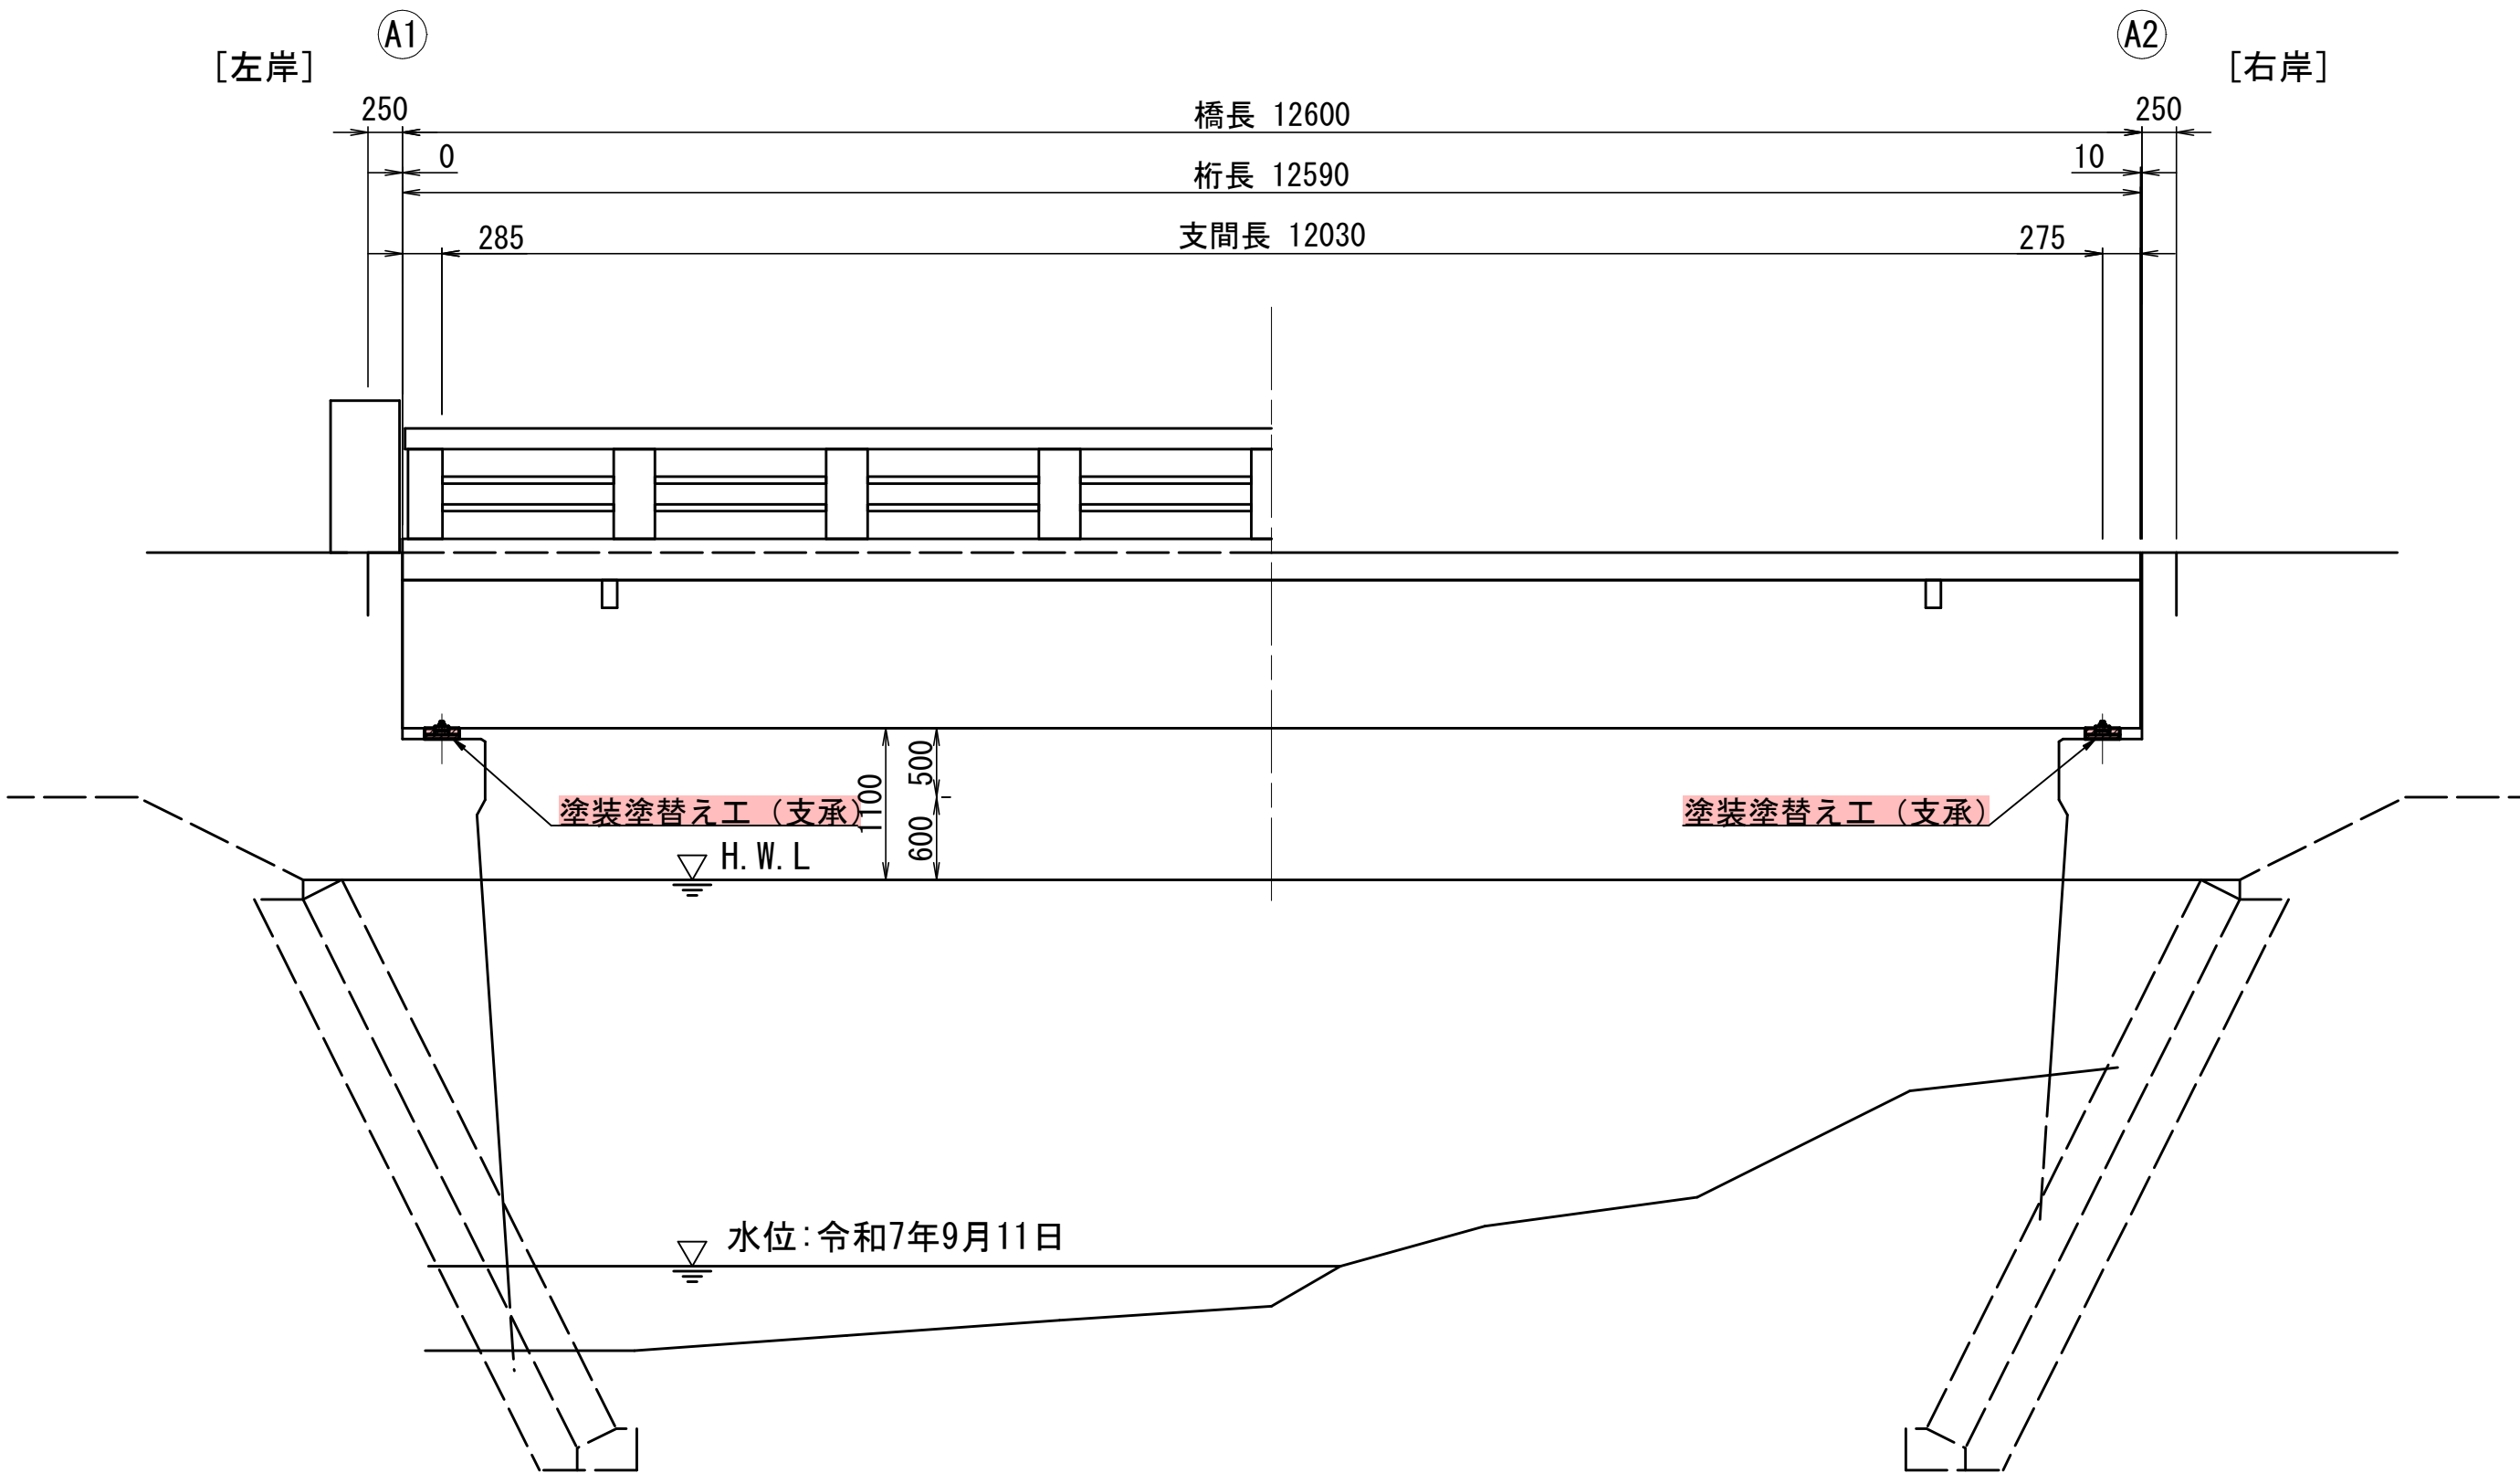

断 面 図 S=1:50

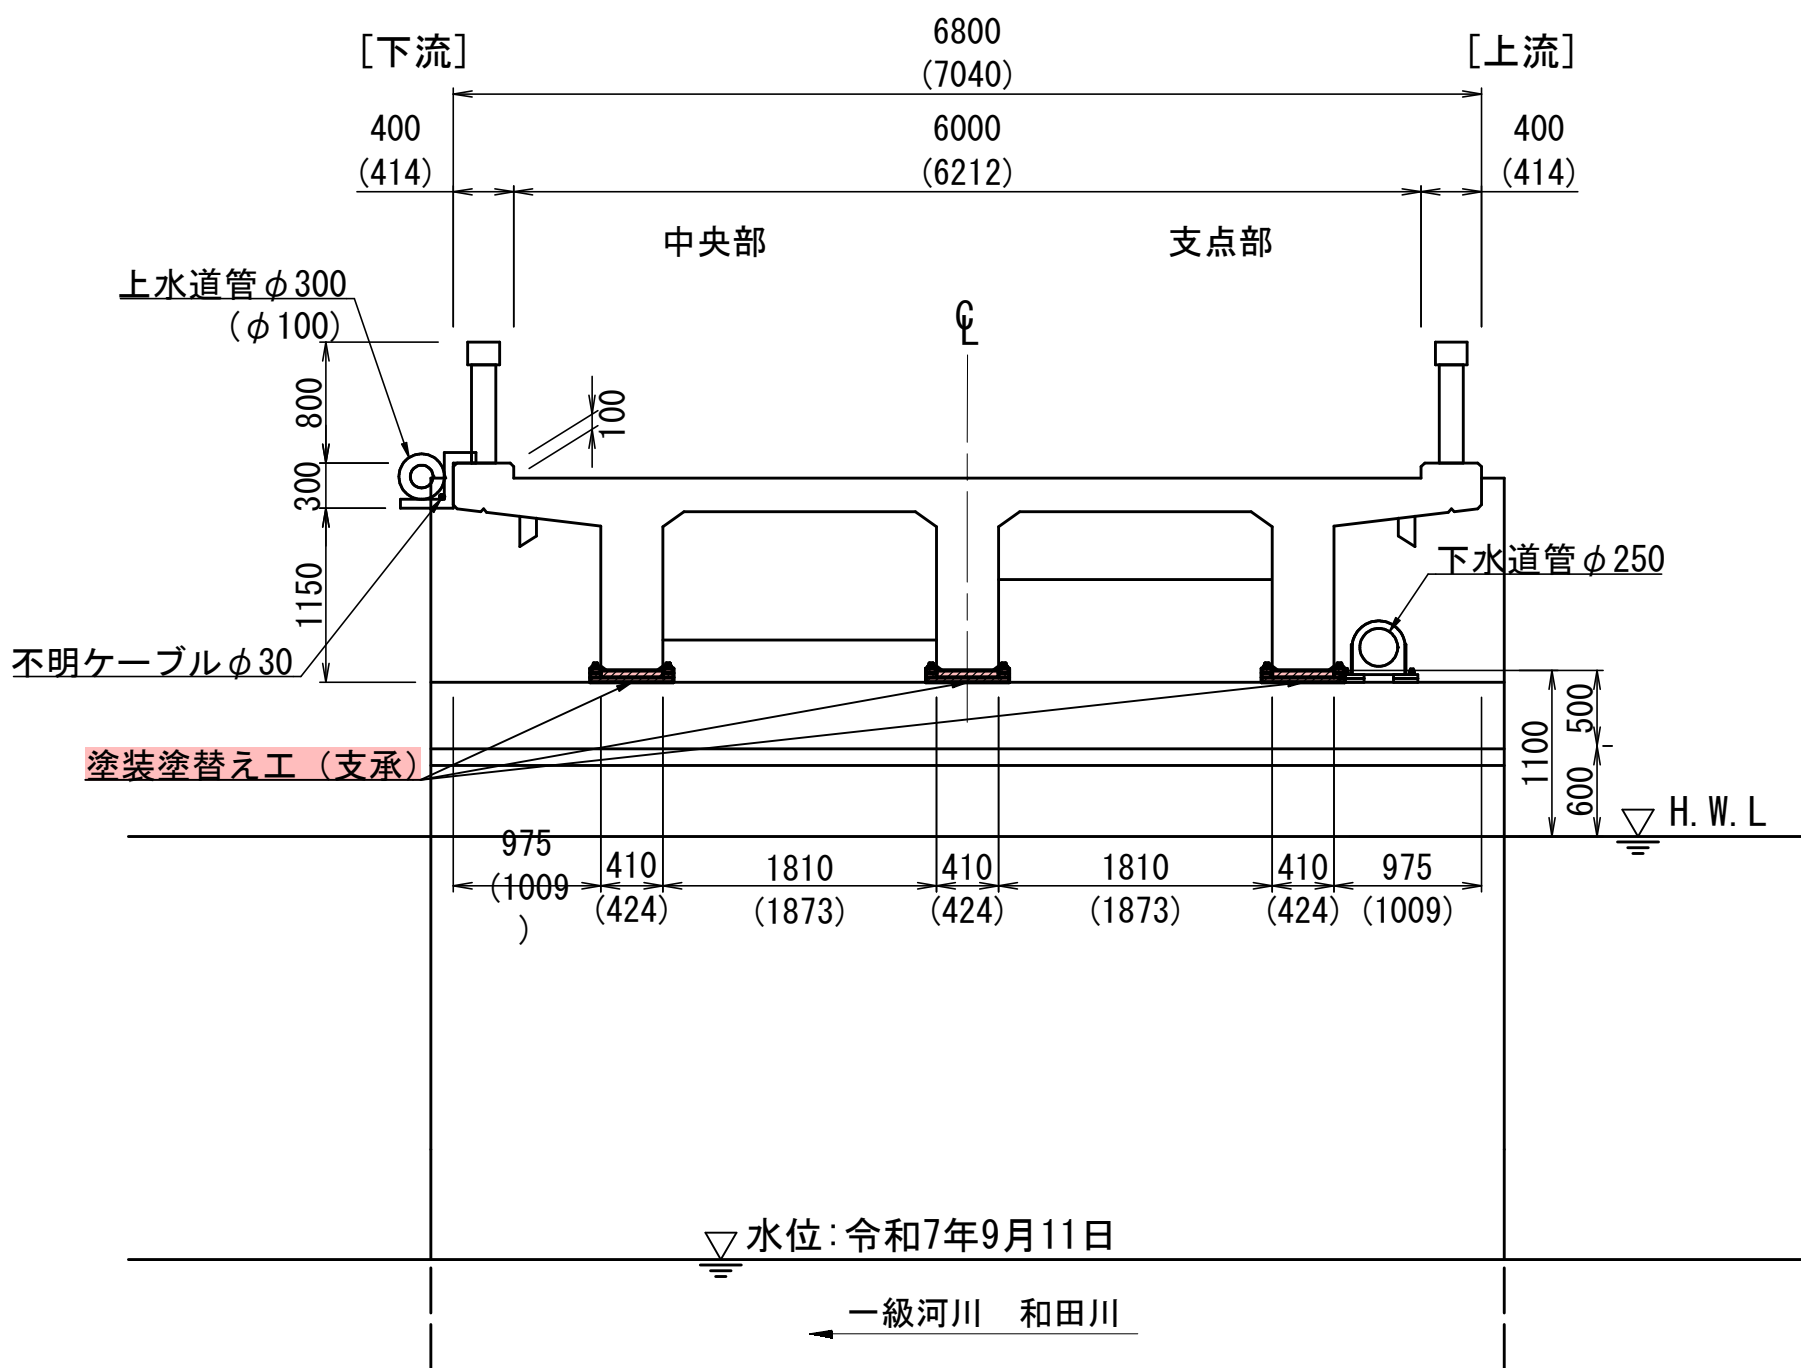

※()内の長さは斜長


【注記】

1. 本図面は、「昭和57年9月 道路改良(和田川才ノ神橋)工事 横断面図」(以下、「横断面図」と略称する)及び簡易計測を基に作成したものである。
2. H.W.L.の位置は護岸天端とし、そこから余裕高0.6m、砂防指定河川の余裕高0.5mとした。

補修項目

工 種	仕 様	単 位	数 量	備 考
塗装塗替え工	Rc-Ⅲ、塗布形素地調整軽減剤	m ²	1.0	支承
伸縮装置取替え工	高性能止水材	m	12.4	

平 面 図 S=1:50

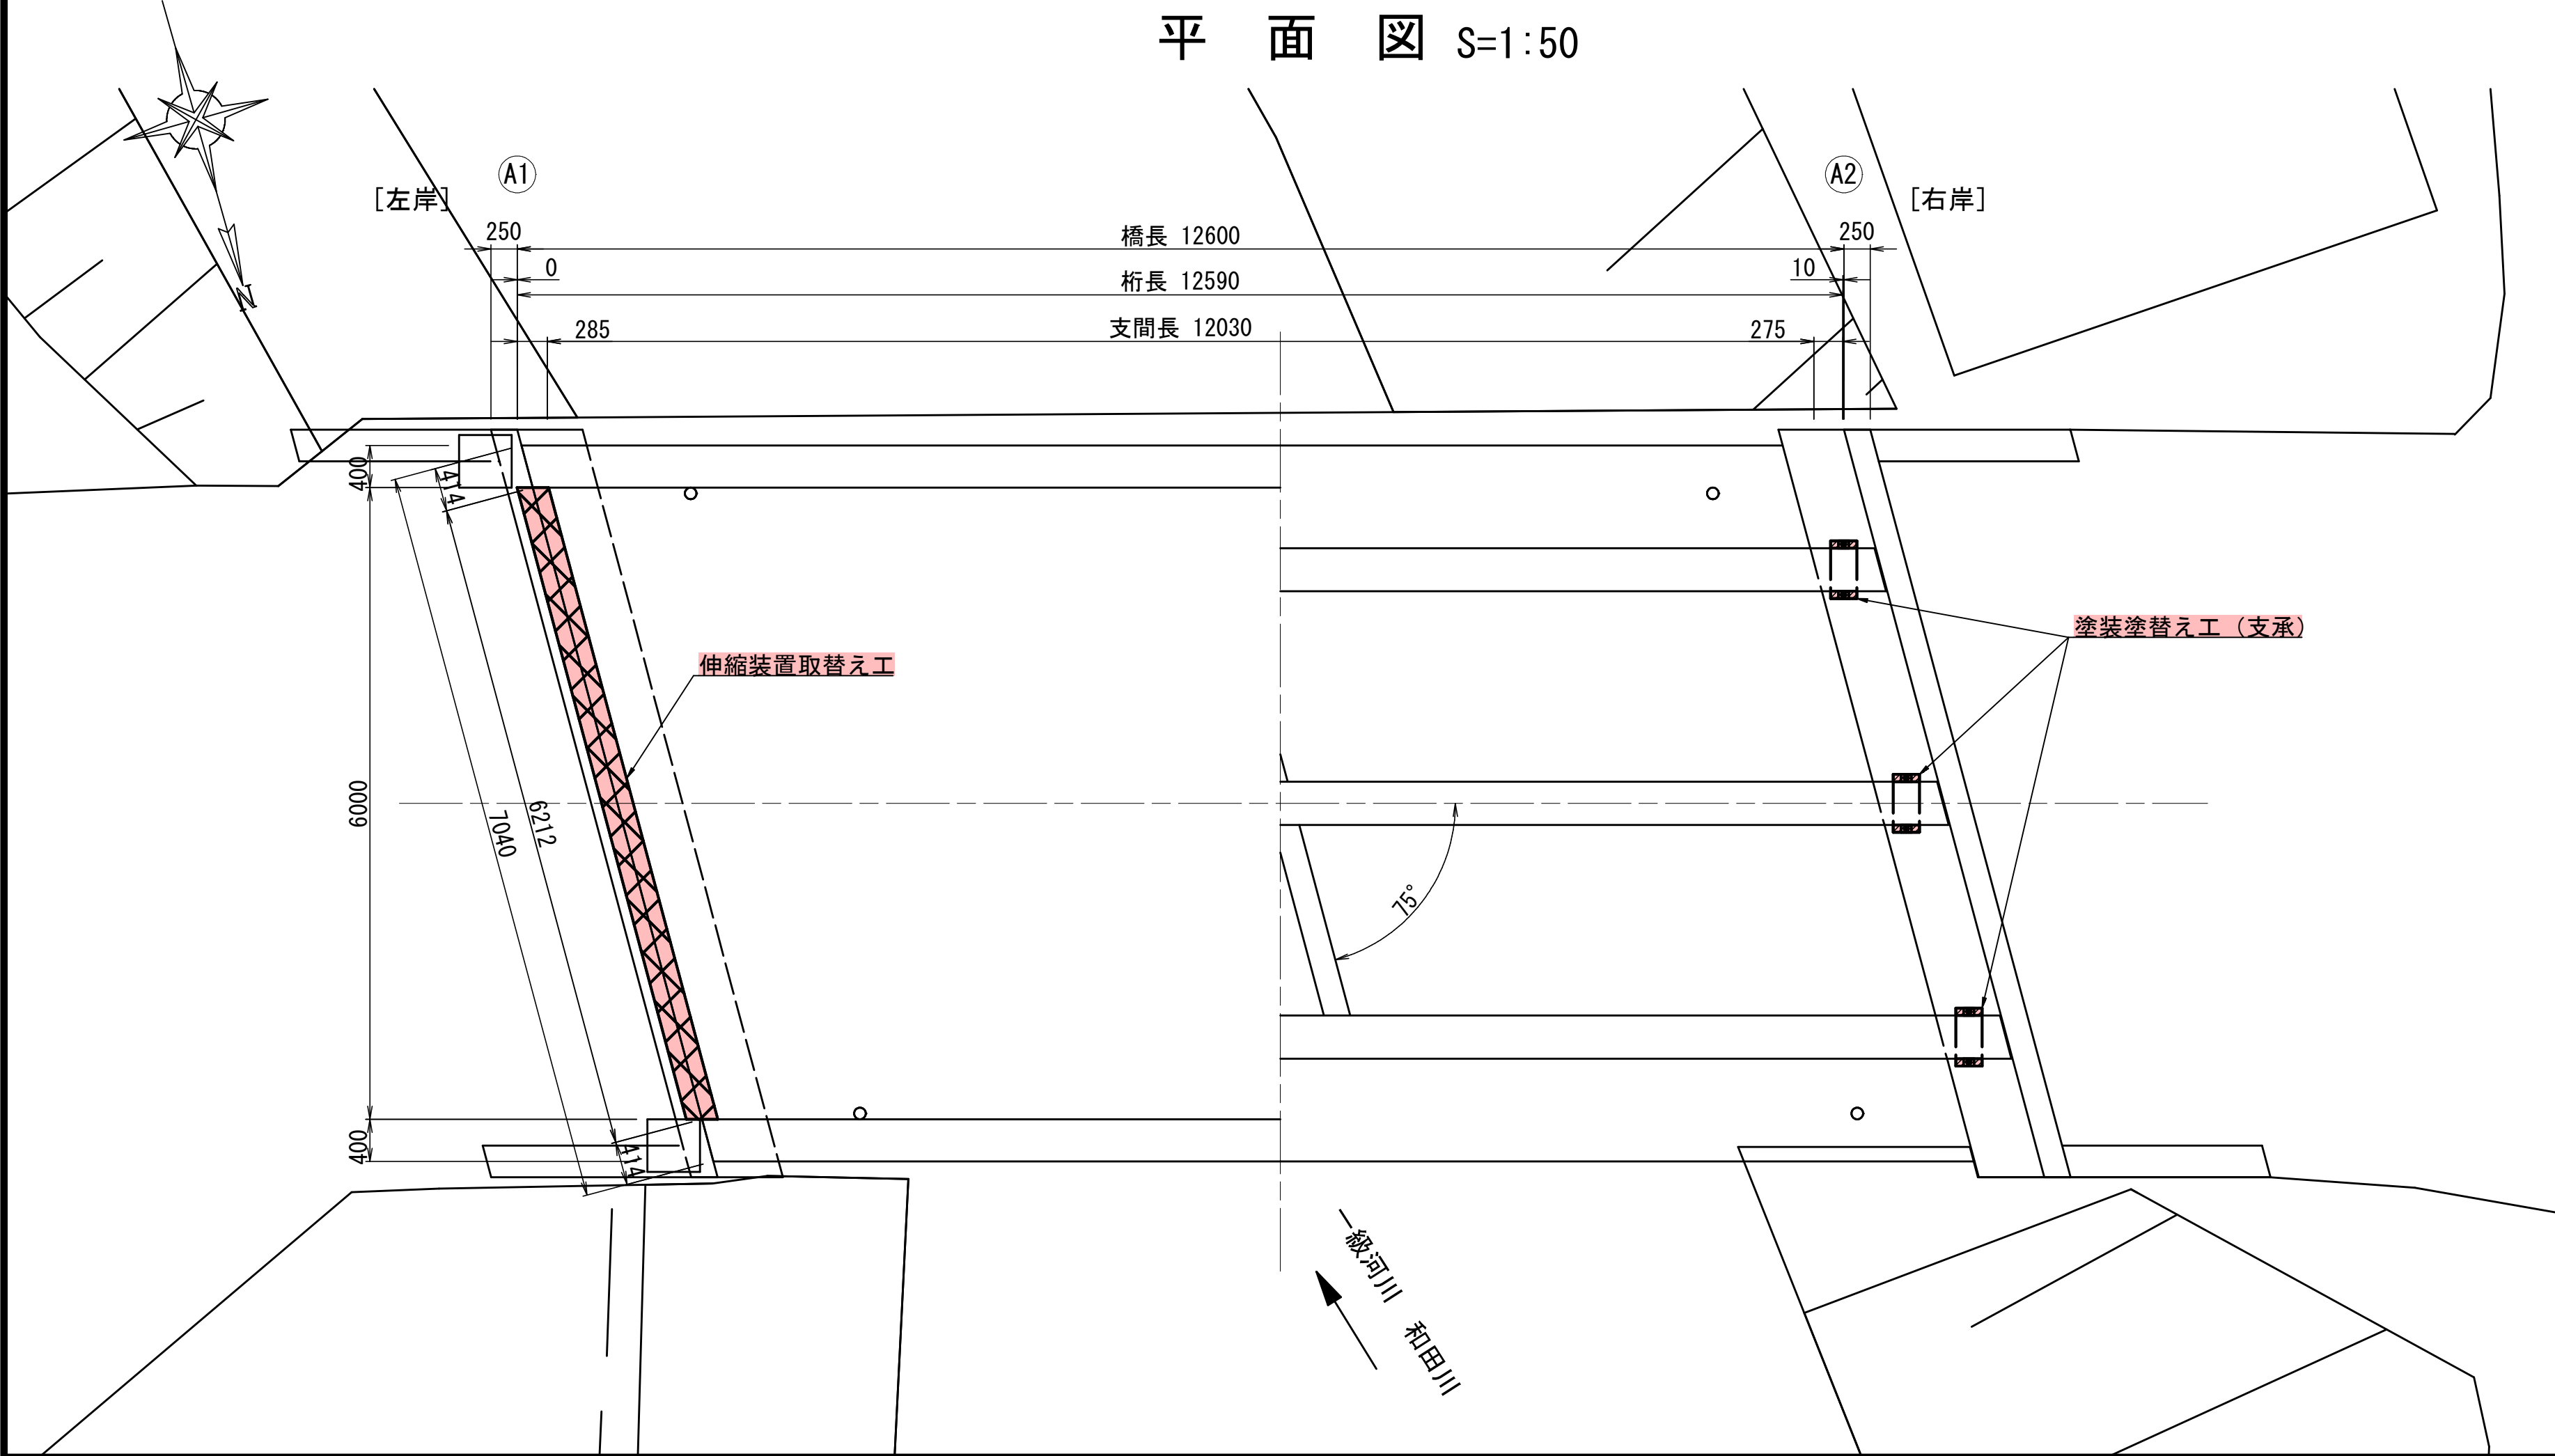



実施設計図

令和8年度 工事番号 令8現建橋工第3号				
市道 滝之又旧道2号		(緑) 魚沼 郡 (市) 村	町 小平尾	地内
市道滝之又旧道2号線 才之神橋補修工事				
才之神橋 補修一般図				
縮 尺	図 示	図面全 5 葉の 1		
測 量			年	月
設 計	エヌシーイー株式会社		R8年	2月
魚沼市役所 産業経済部 建設課				


才之神橋 伸縮装置取替え工図

断面図 S=1:30

弾性合材舗設断面図 S=1:5

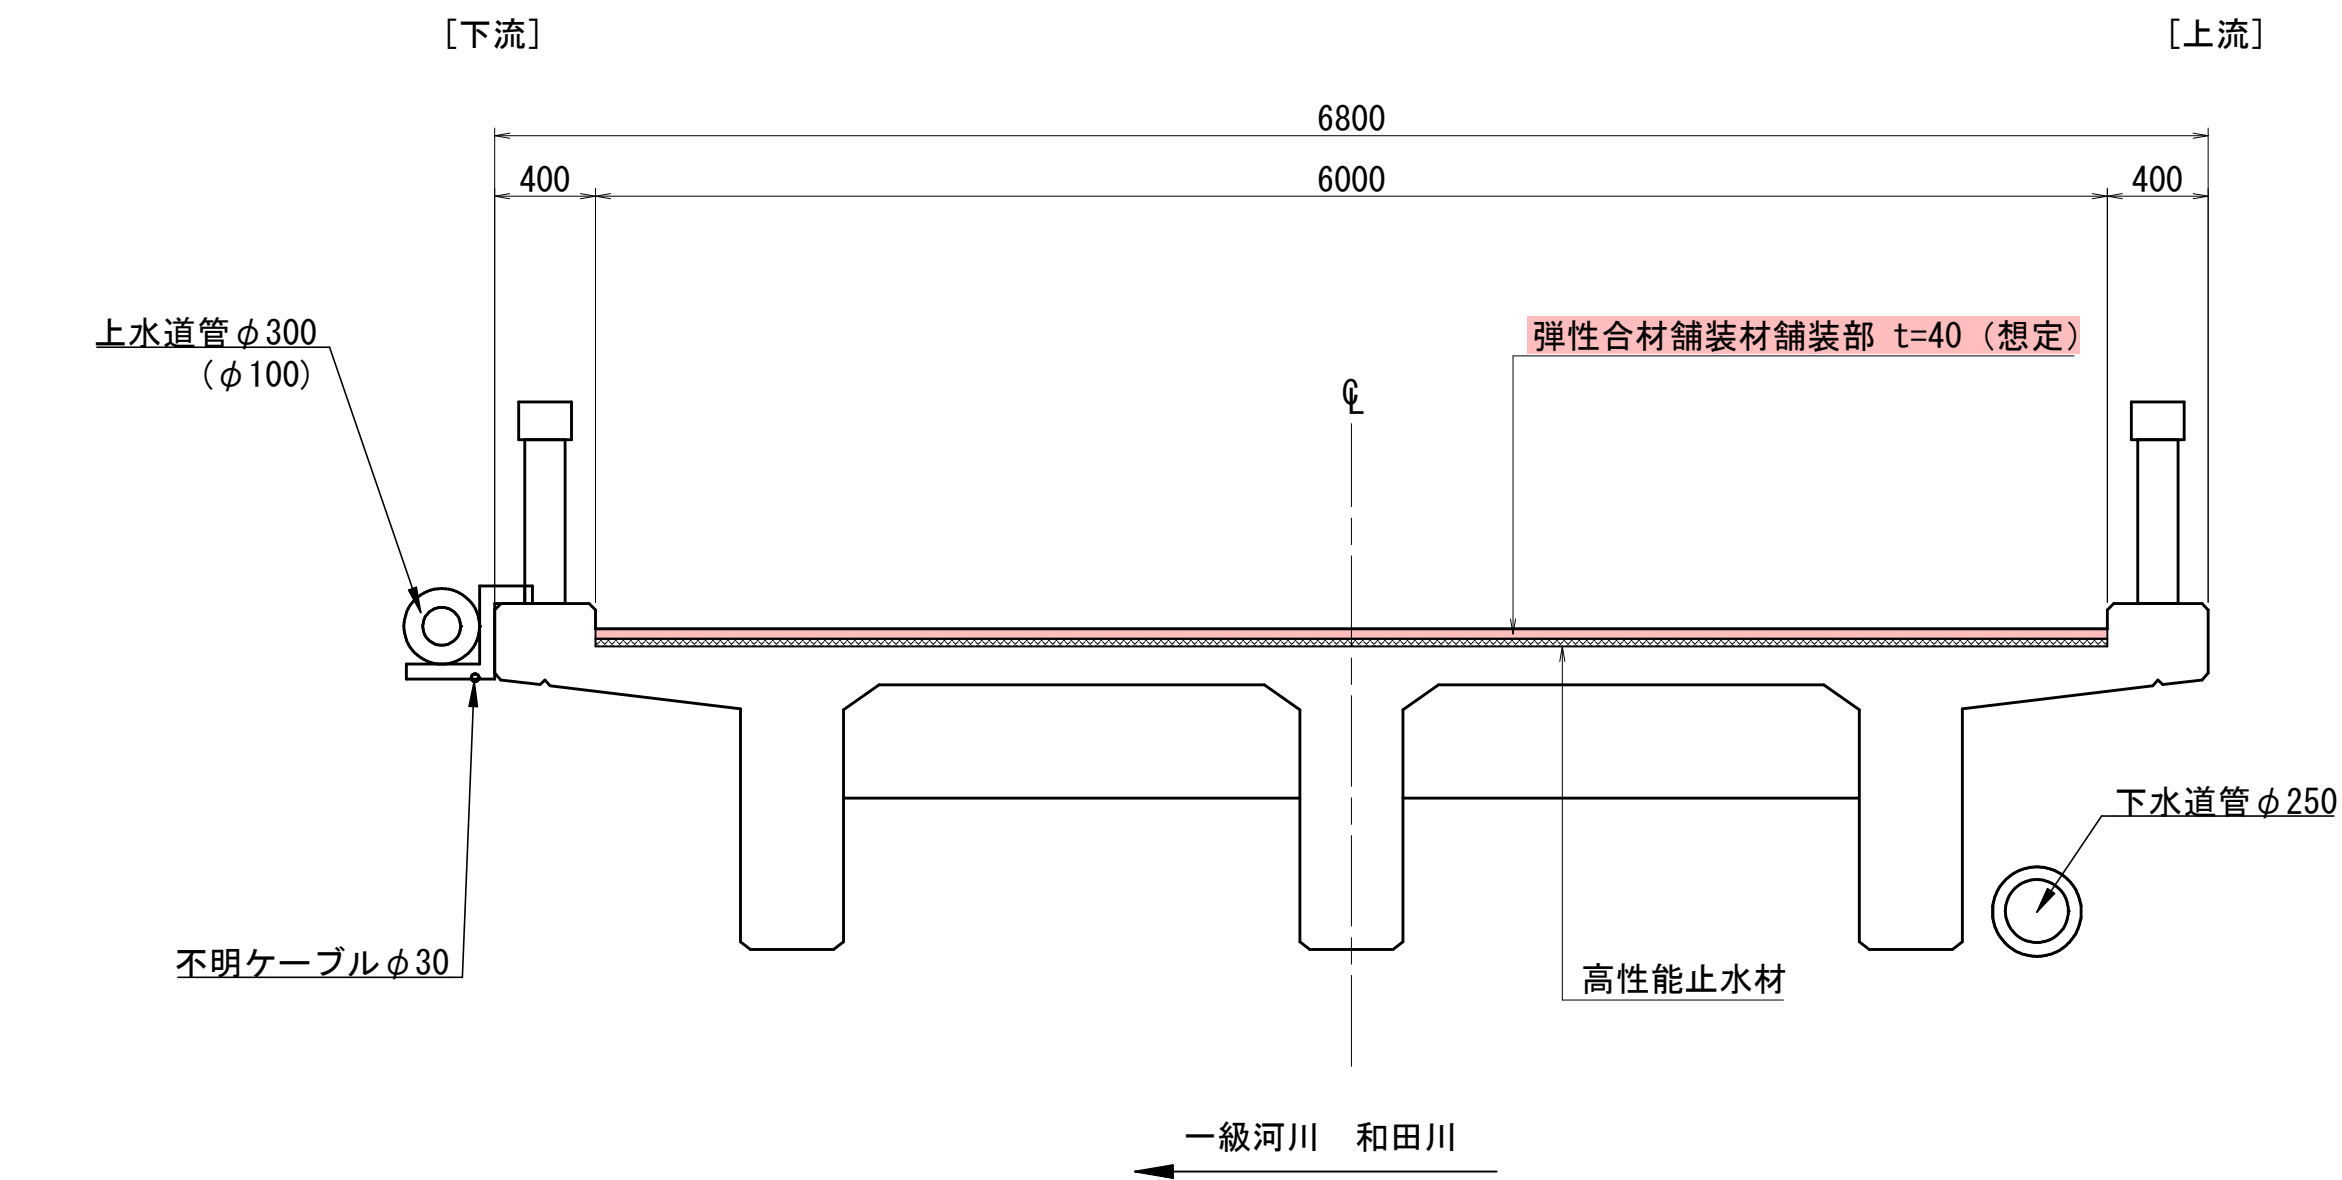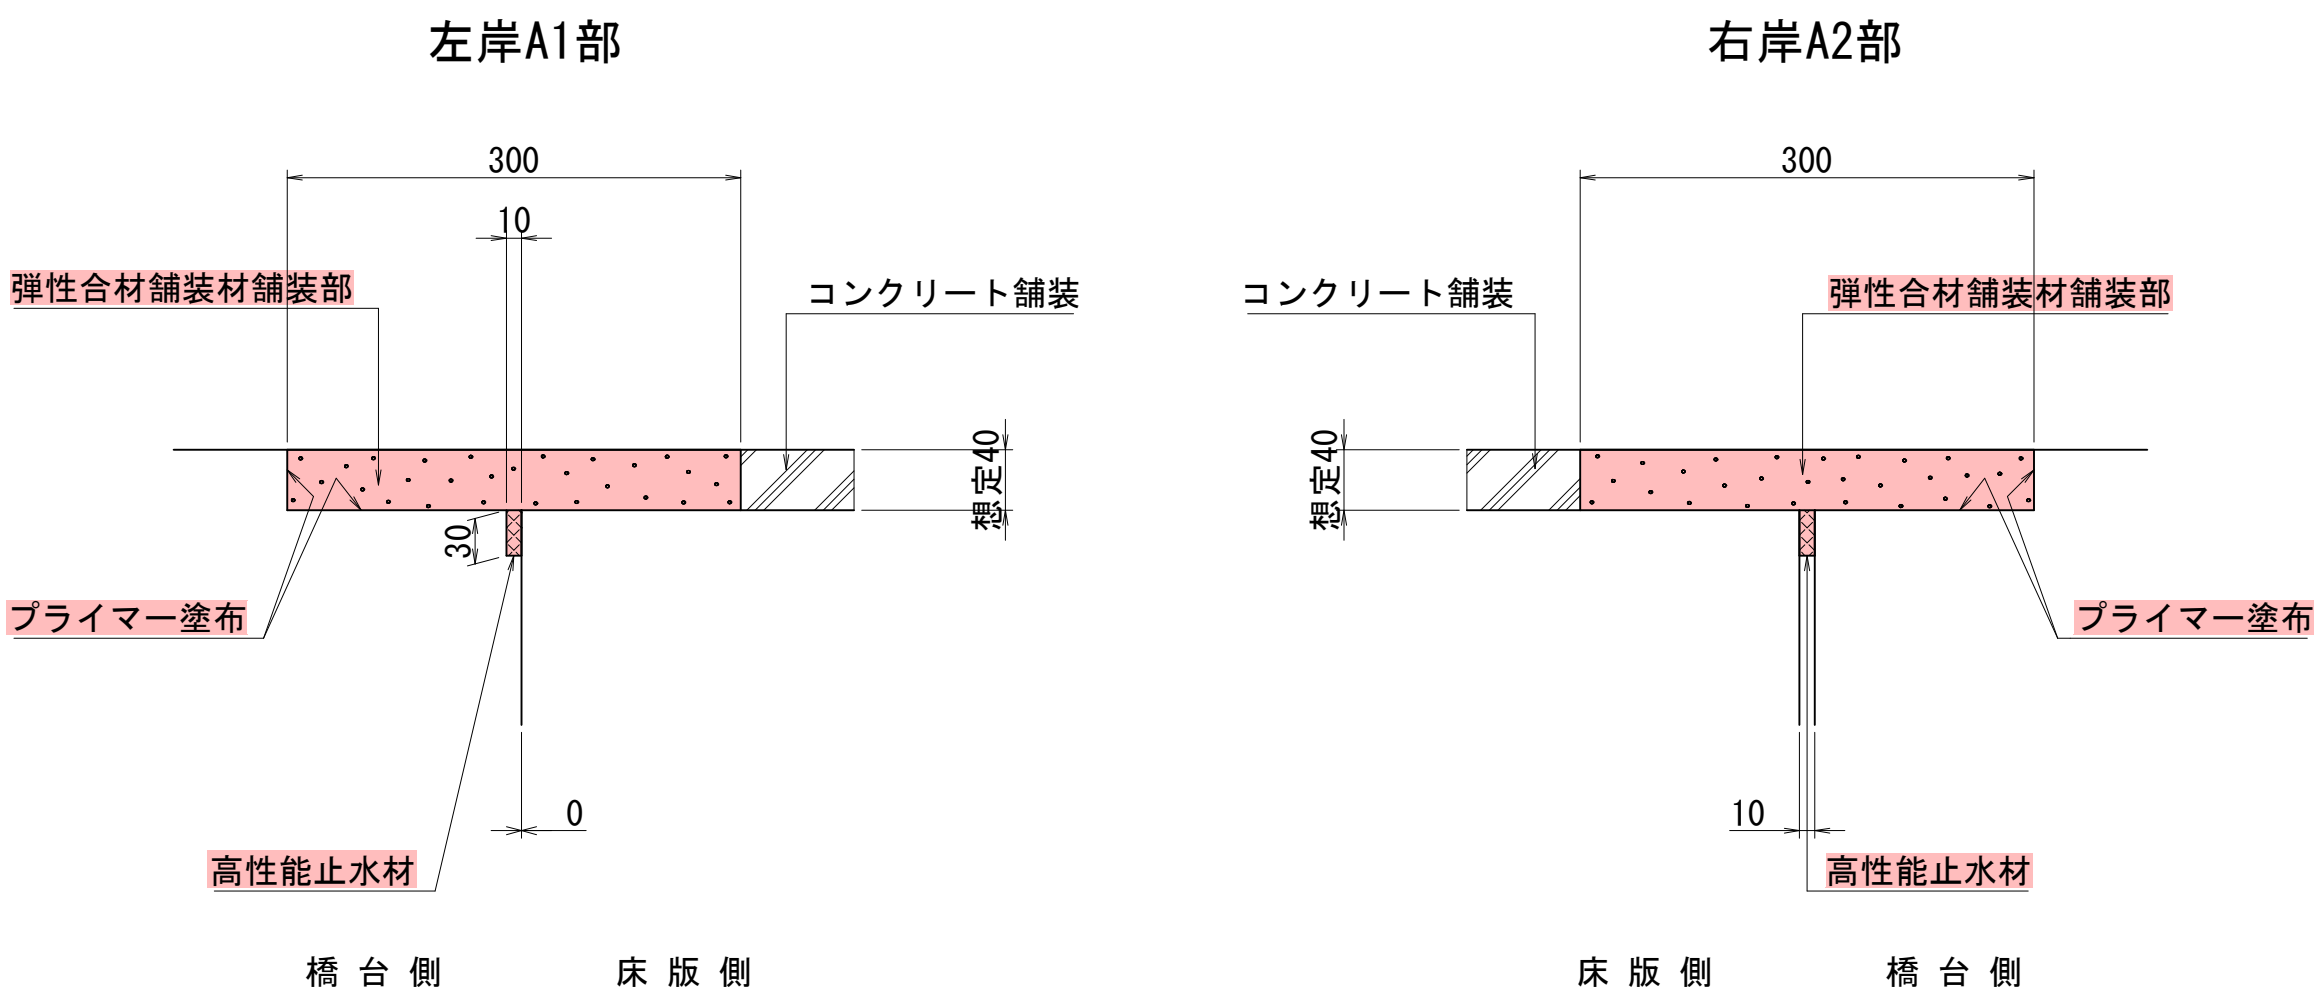

平面図 S=1:60

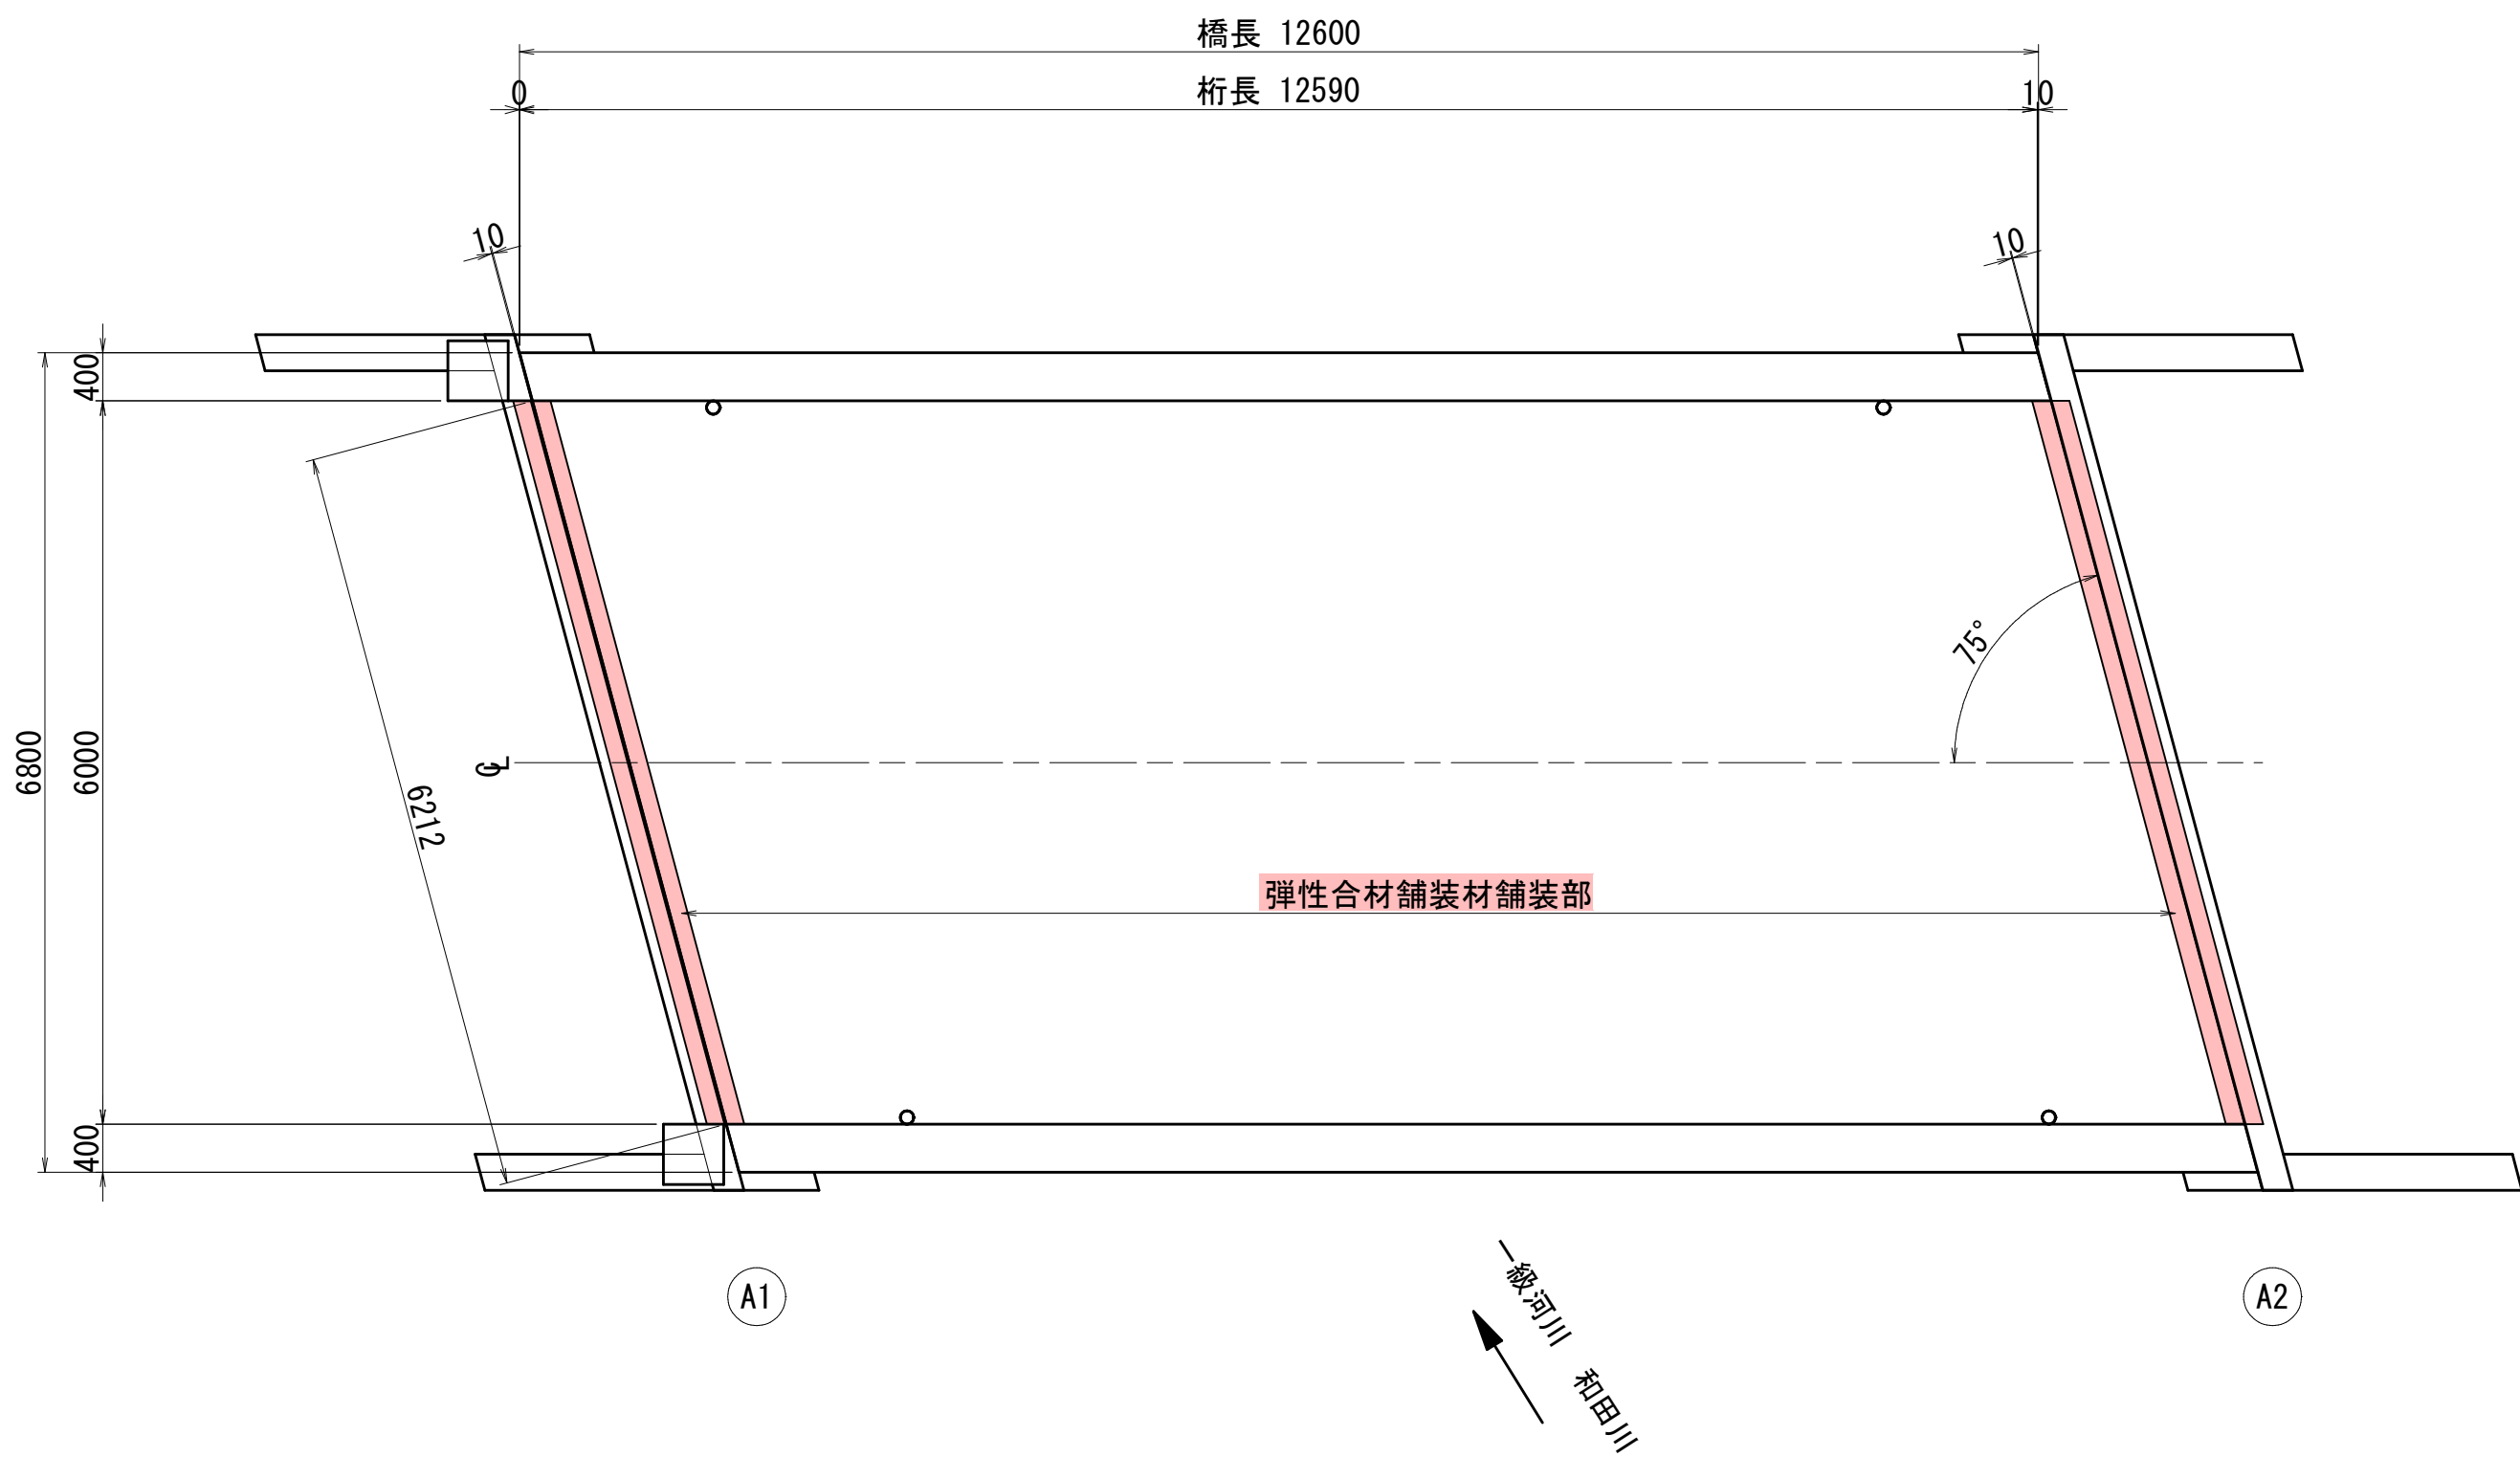

数量表

名 称	品名又は仕様	単位	数 量	備 考
施 工 延 長		m	12.424	
プライマー	F C コ ー ト	L	2.4	
弾 性 合 材	弾性合材舗装材	m ²	0.150	
止 水 材	高性能止水材	m	12.424	伸縮部


- 【特記】
- 仕様、諸寸法、適応の可否は、現地再調査及び照査の上、決定のこと。
 - 弾性合材舗装材の箱抜部については、必要に応じて超速硬無収縮モルタル等にて補修及び不陸調整を行うこと。
 - 既設伸縮装置はノージョイントを想定。
 - 舗装厚は想定。撤去上、設置断面に鉄筋が無いこと。
 - 地覆部の遊間を確保できない箇所もあるため未処理としたが、現地照査の上、シール材等を検討すること。
 - 左岸A1部の遊間は、無いため、計画では橋台側を切り欠き、高性能止水材の設置断面を確保することとした。したがって、伸縮装置（エラストイト想定）撤去後、対応すること。

実施設計図

令和8年度 工事番号 令8現建橋工第3号				
市道滝之又旧道2号		線	部 町	地内
		筋	魚沼市 小平尾村	
市道滝之又旧道2号線 才之神橋補修工事				
才之神橋 伸縮装置取替え工図				
縮尺	図示		図面全 5 葉の 2	
測量			年 月	
設計	エヌシーイー株式会社		R8年 2月	
魚沼市役所 産業経済部 建設課				

才之神橋 支承塗装塗替え工図


平面図 S=1:5

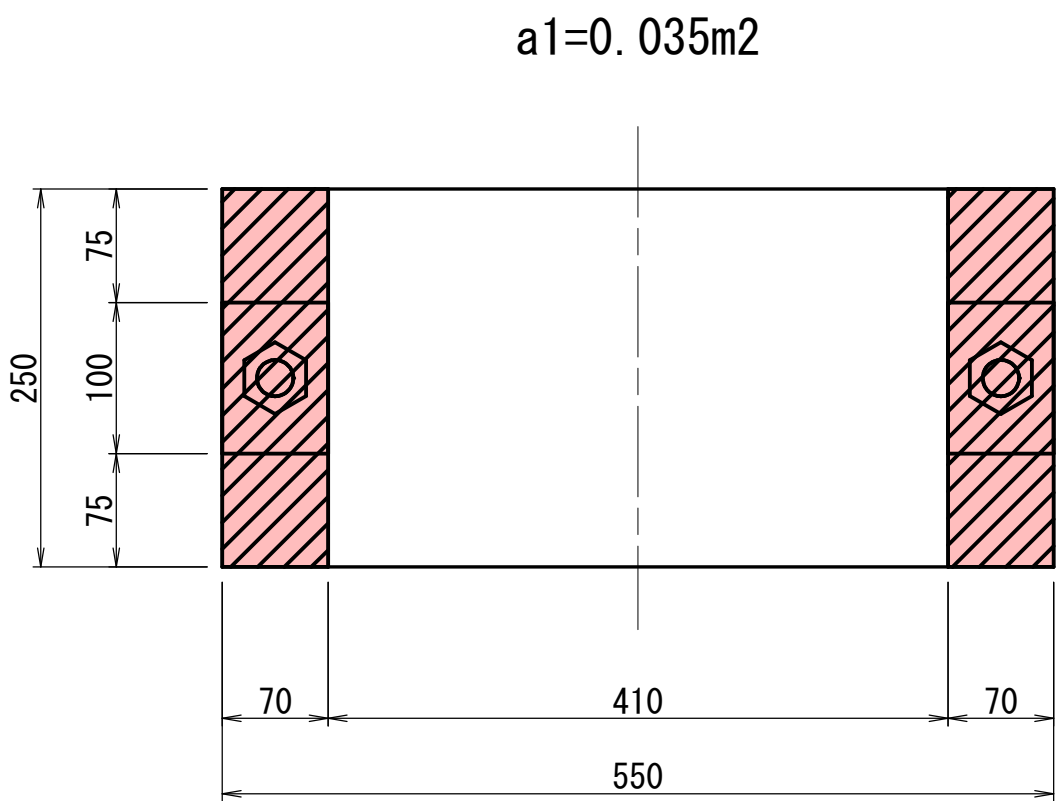


塗装数量

		面積 (m ²)	面数	塗装面積 (m ²)
鋼製支承 (板支承)	a1	0.035	1	0.035
	a2	0.047	2	0.094
	a3	0.022	2	0.044
小計 (1基あたり)				0.173
A1 (左岸)			3基	0.5
A2 (右岸)			3基	0.5
合計				1.0


正面図 S=1:5

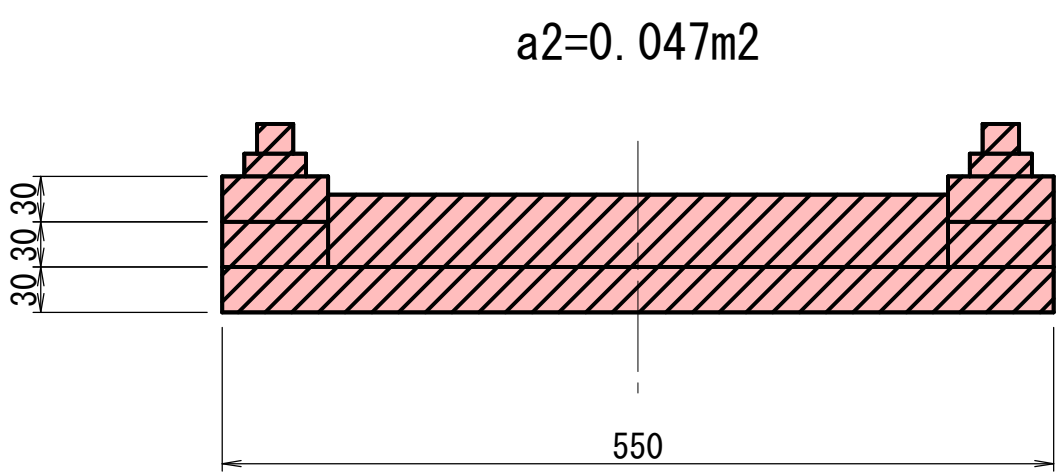


側面図 S=1:5

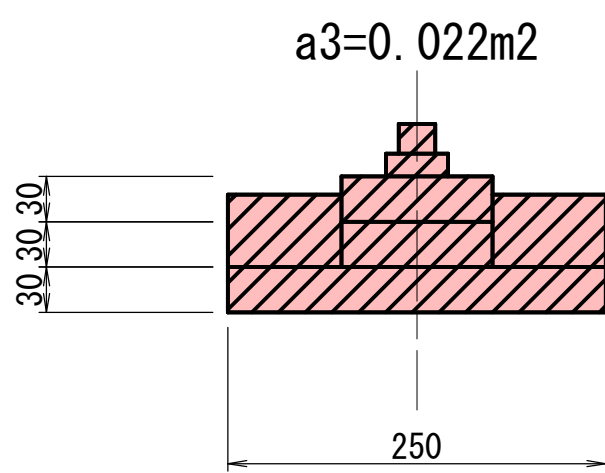

施工フロー

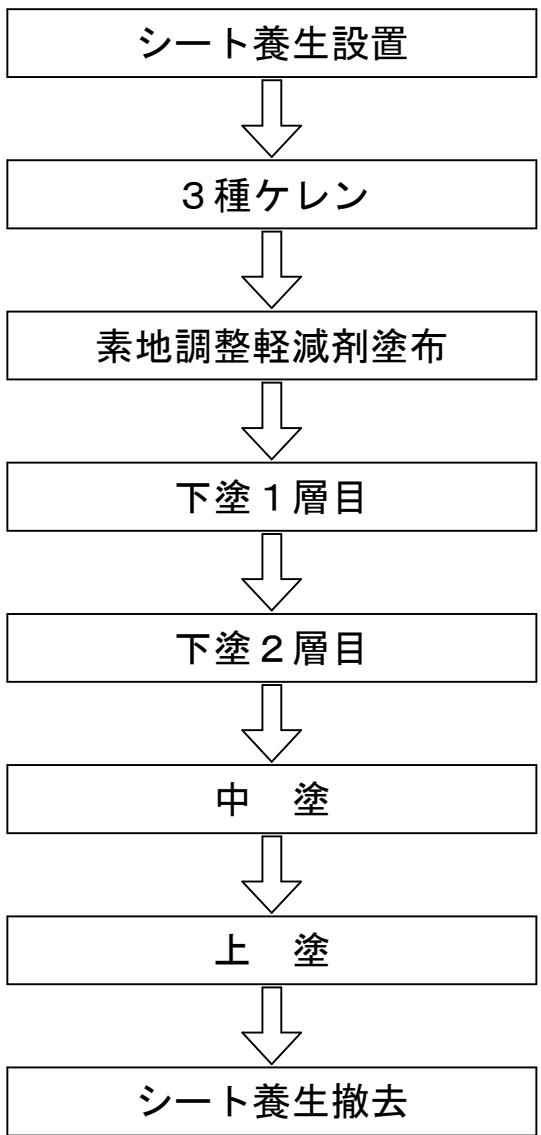

配置図 S=1:100

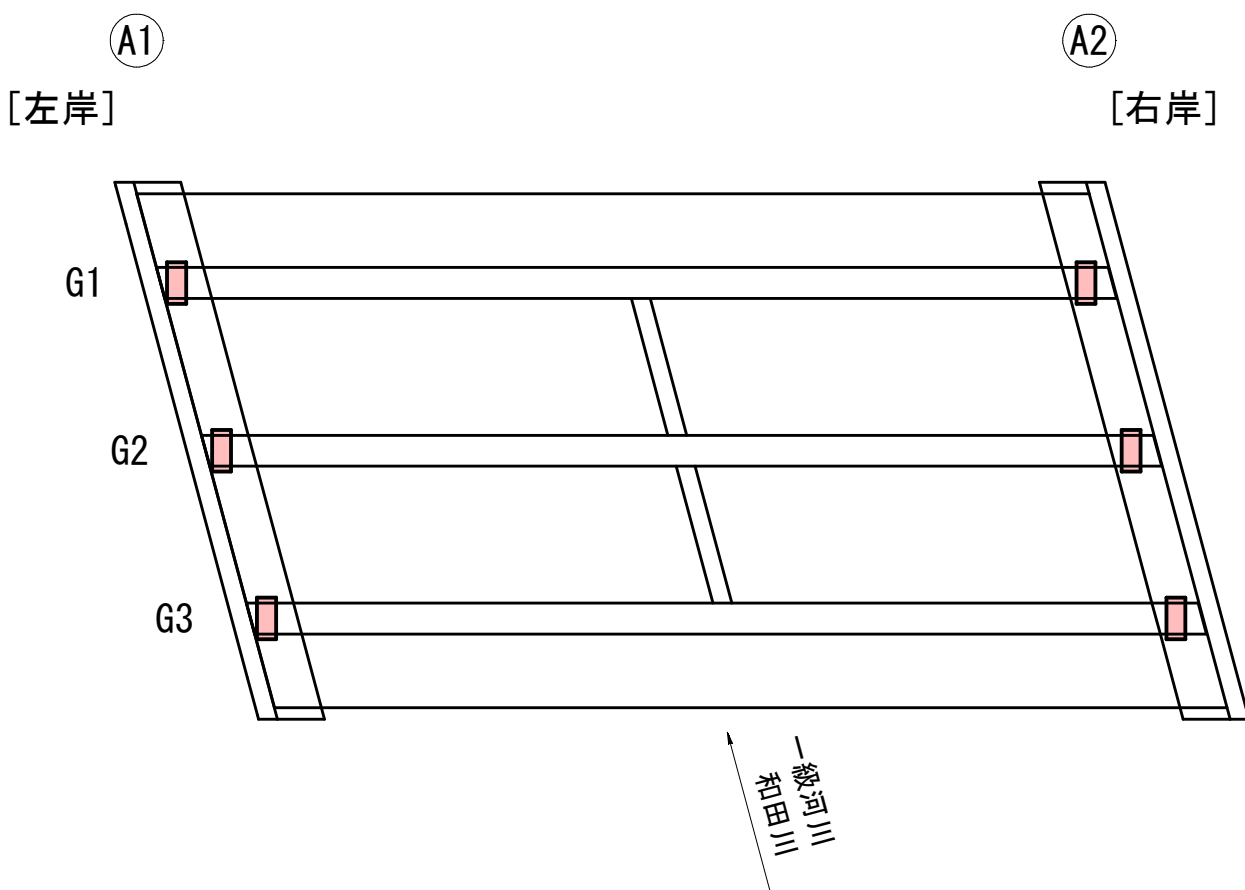


実施設計図

令和8年度 工事番号 令8現建橋工第3号			
市道 滝之又旧道2号	(橋筋)	魚沼市	町 小平尾 地内
市道滝之又旧道2号線 才之神橋補修工事			
才之神橋 支承塗装塗替え工図			
縮尺	図示	図面全 5 葉の 3	
測量			年 月
設計	エヌシーイー株式会社		R8年 2月
魚沼市役所 産業経済部 建設課			


才之神橋（参考）足場工図（その2）

塗装塗替え工（支承）

側面図 S=1:50

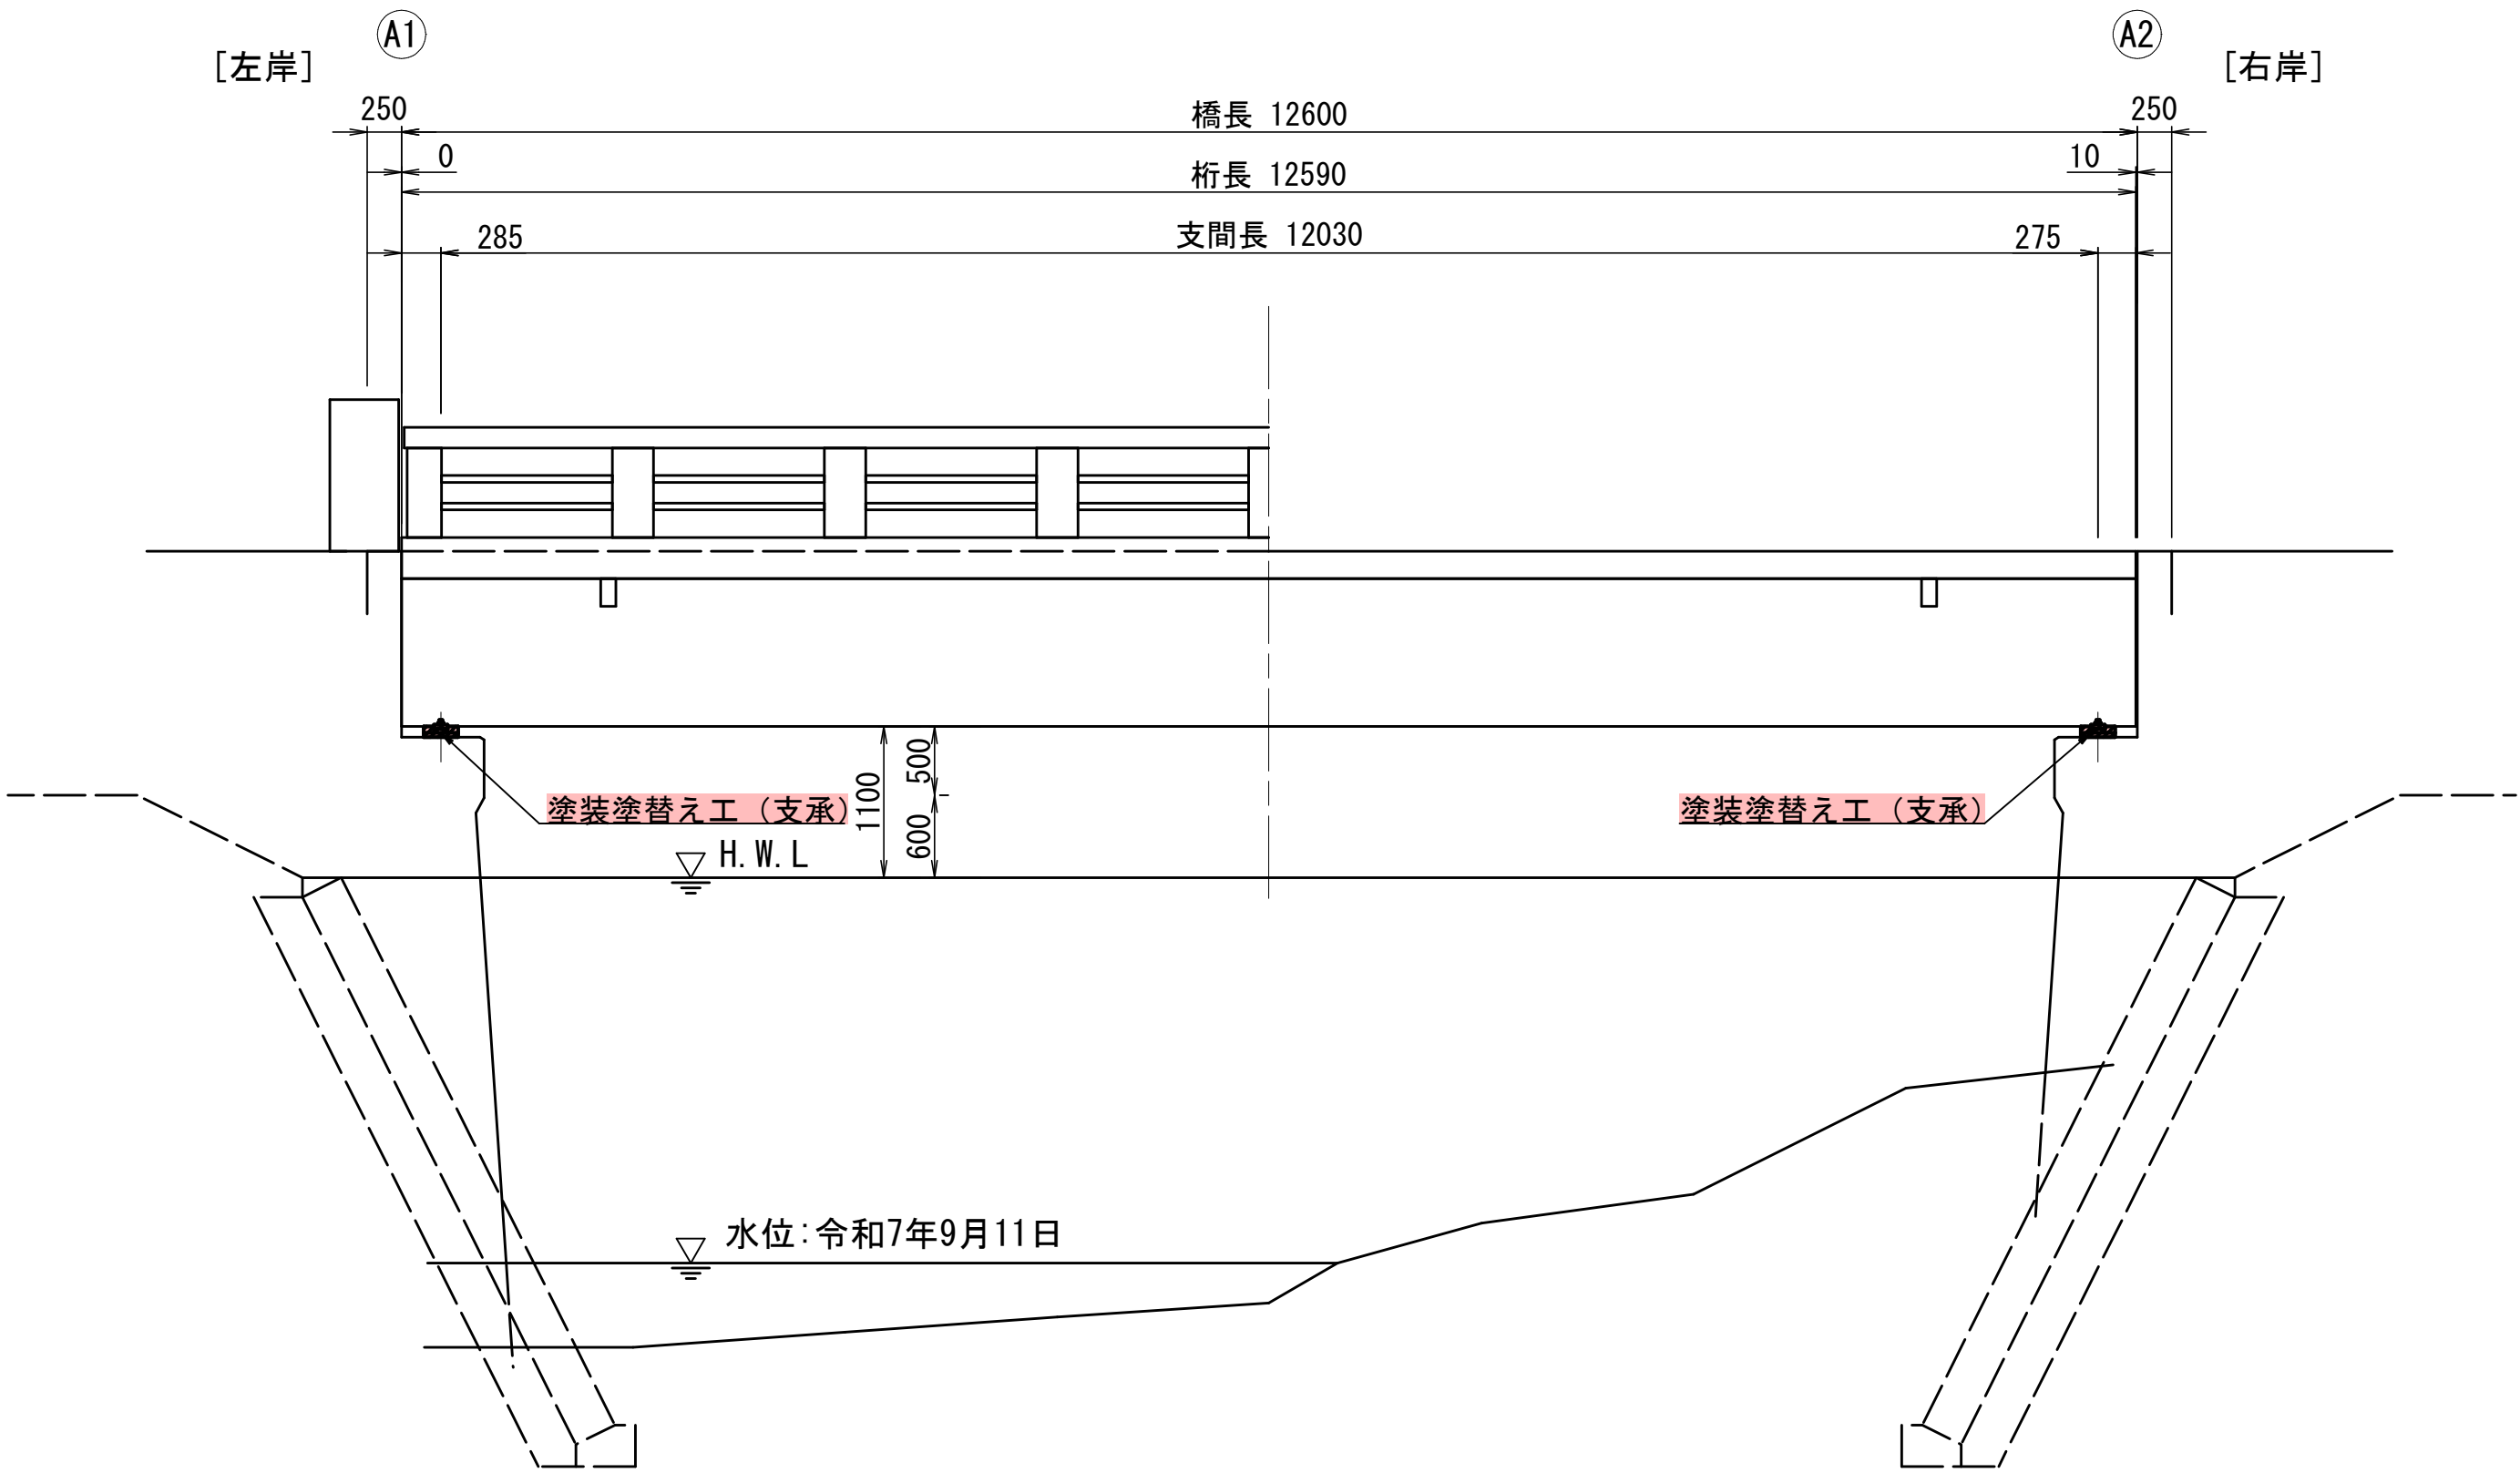

断面図 S=1:50

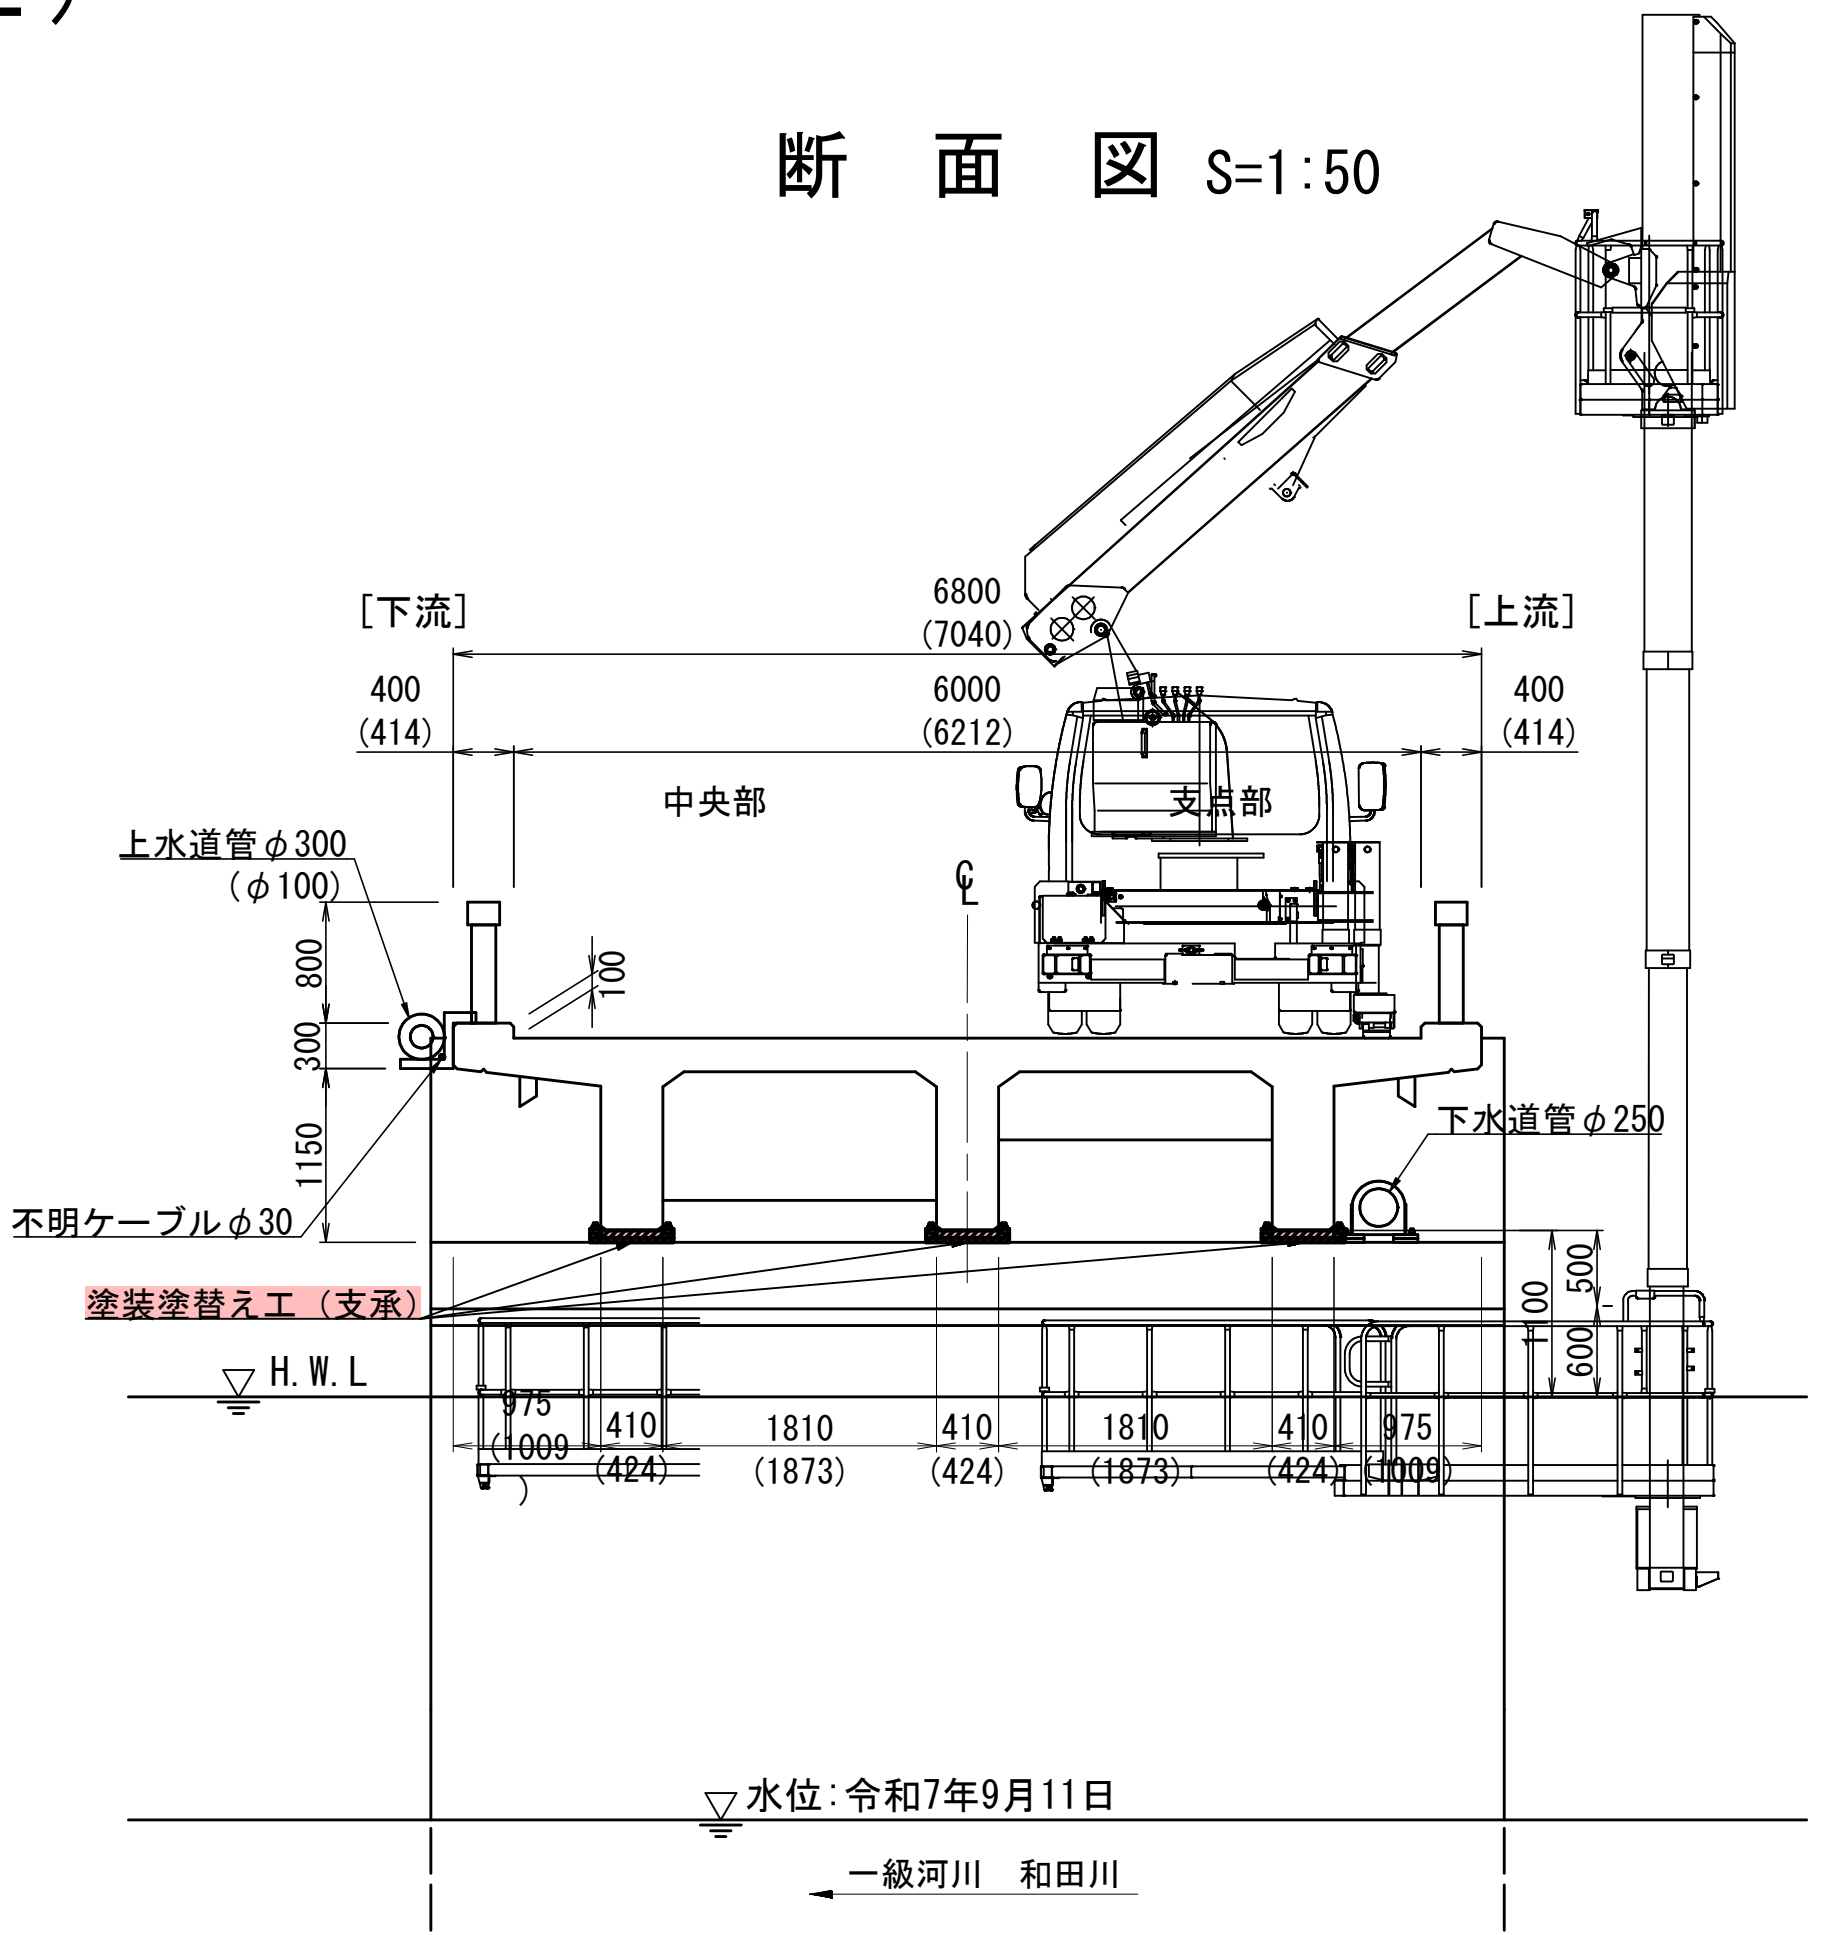


※（ ）内の長さは斜長


【注記】

1. 本図面は、「昭和57年9月 道路改良(和田川才ノ神橋)工事 横断面図」(以下、「横断面図」と略称する)及び簡易計測を基に作成したものである。
2. H.W.L.の位置は護岸天端とし、そこから余裕高0.6m、砂防指定河川の余裕高0.5mとした。
3. 支承ケレンの際は、シート養生を行うこと。
4. 全面通行止規制とするため、事前に自治会や関係機関に周知すること。

平面図 S=1:50

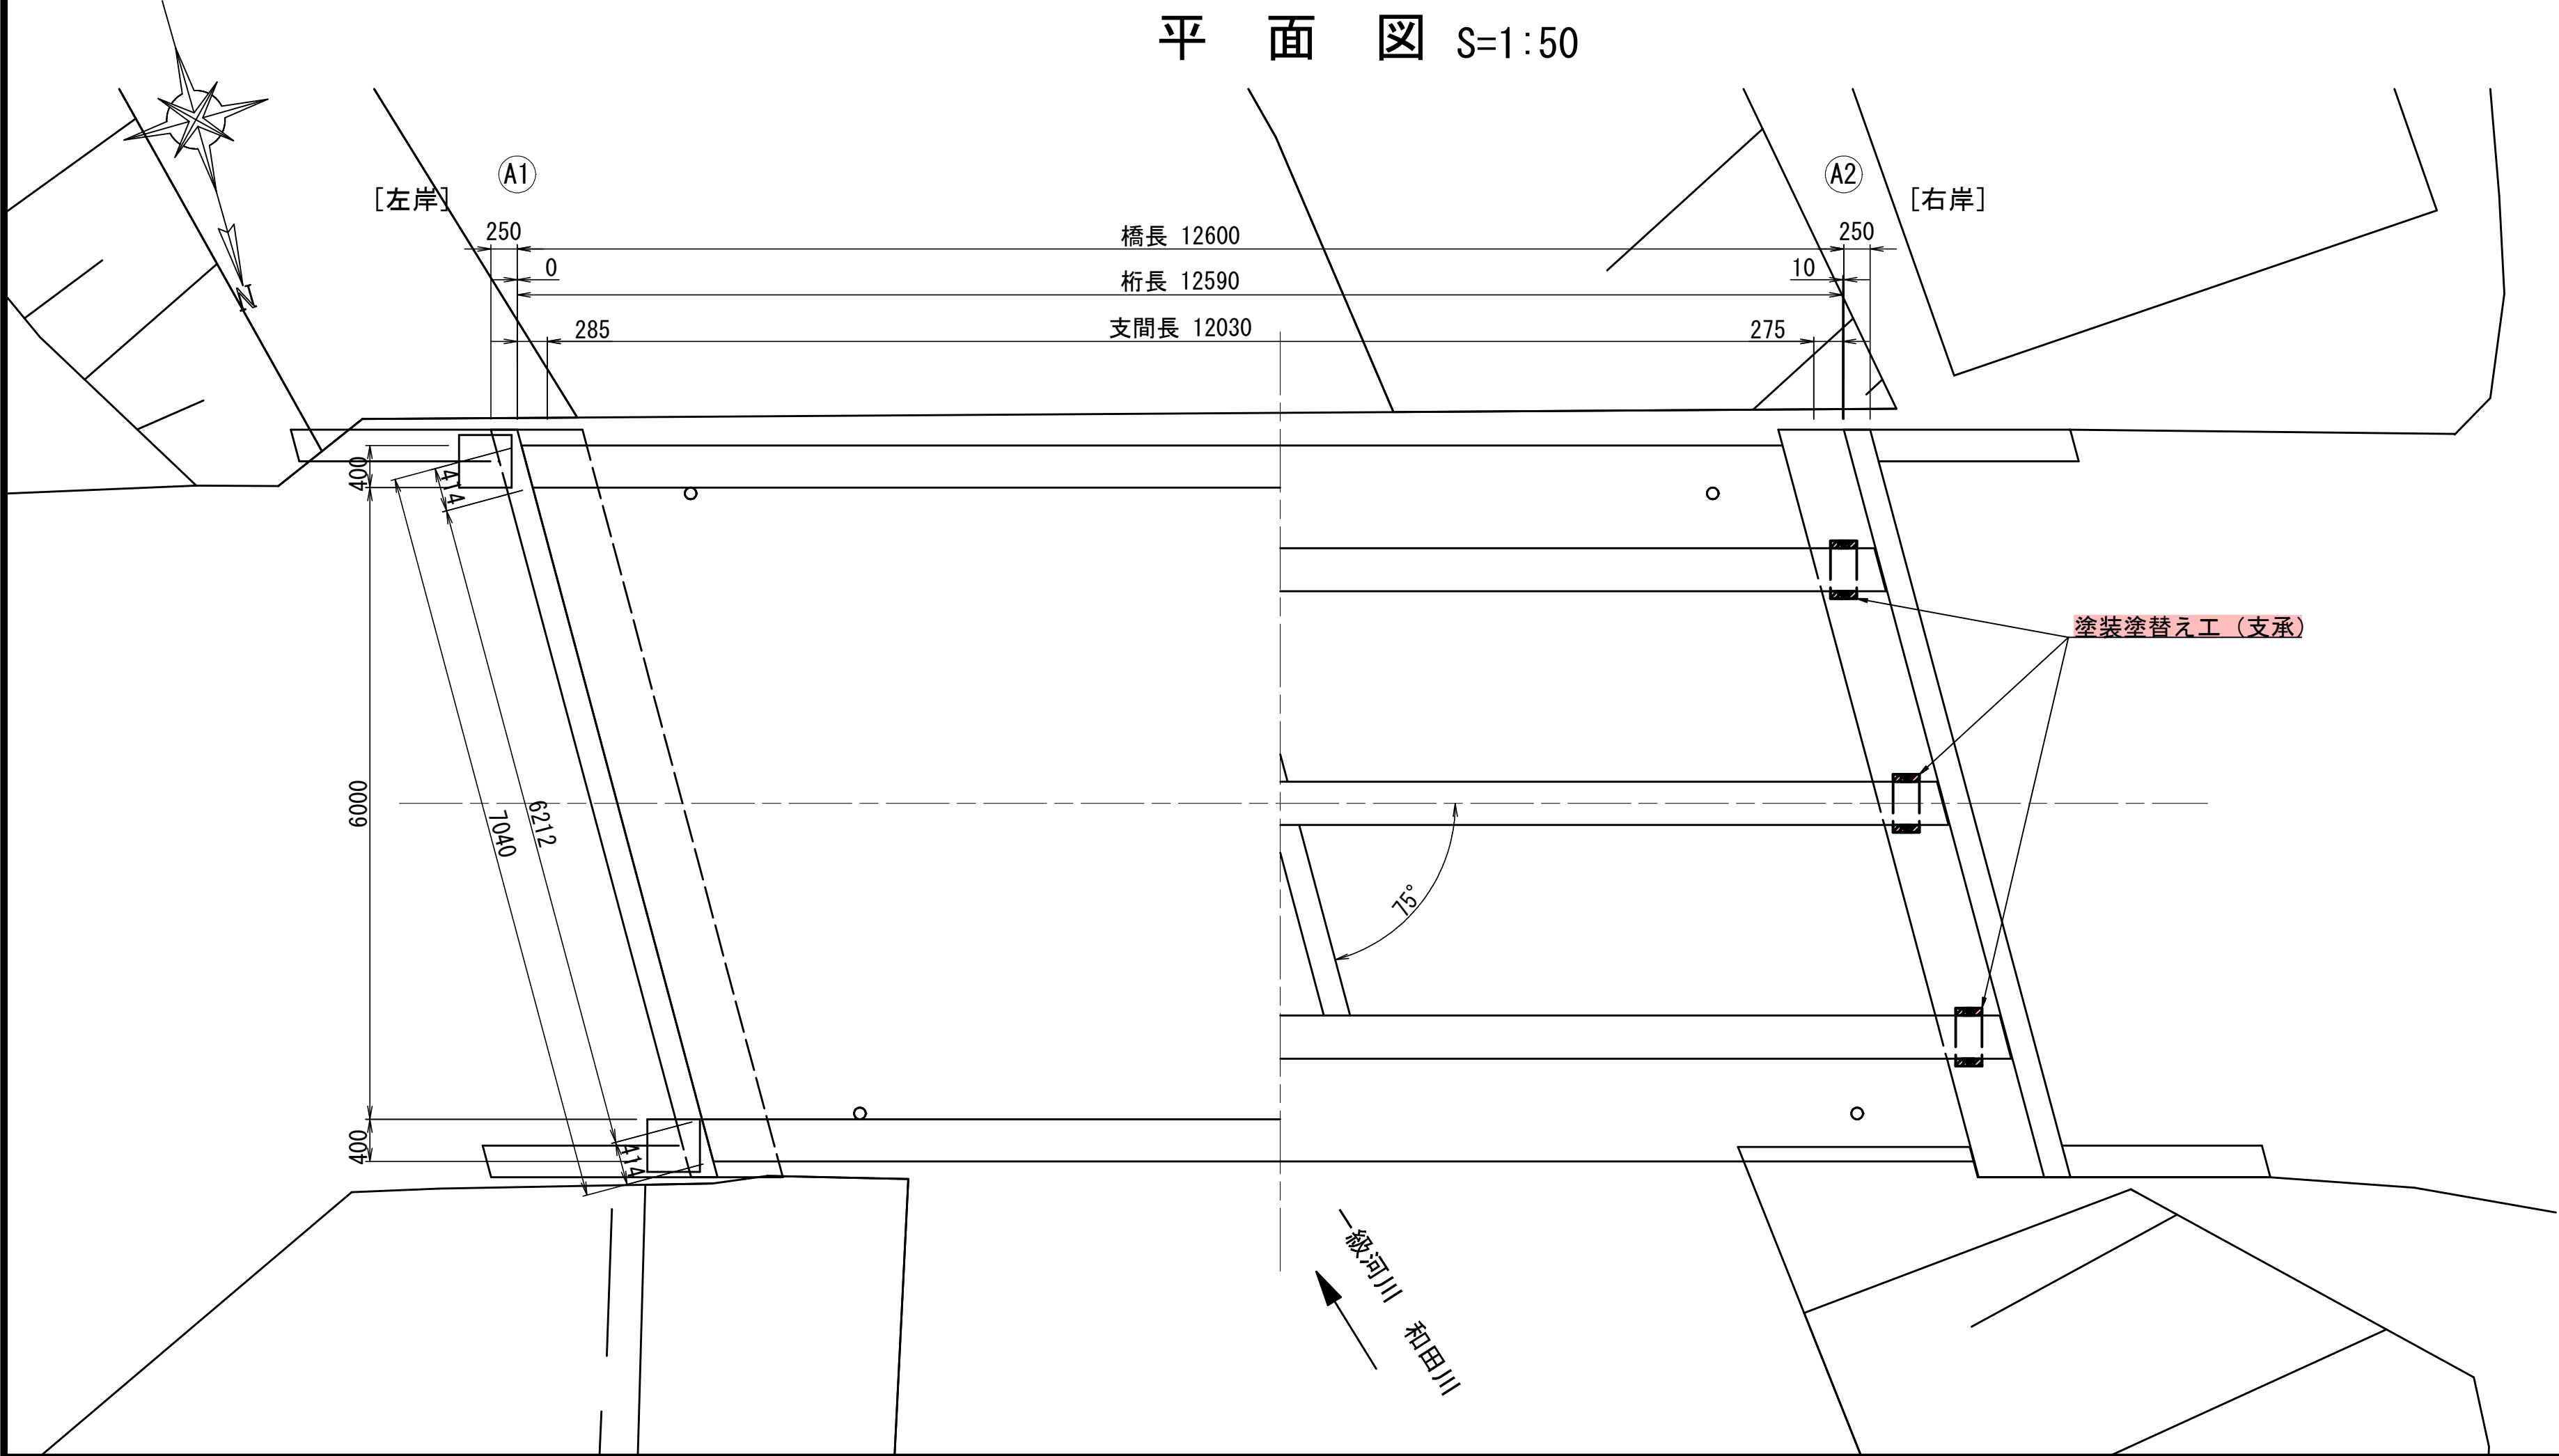

施工フロー

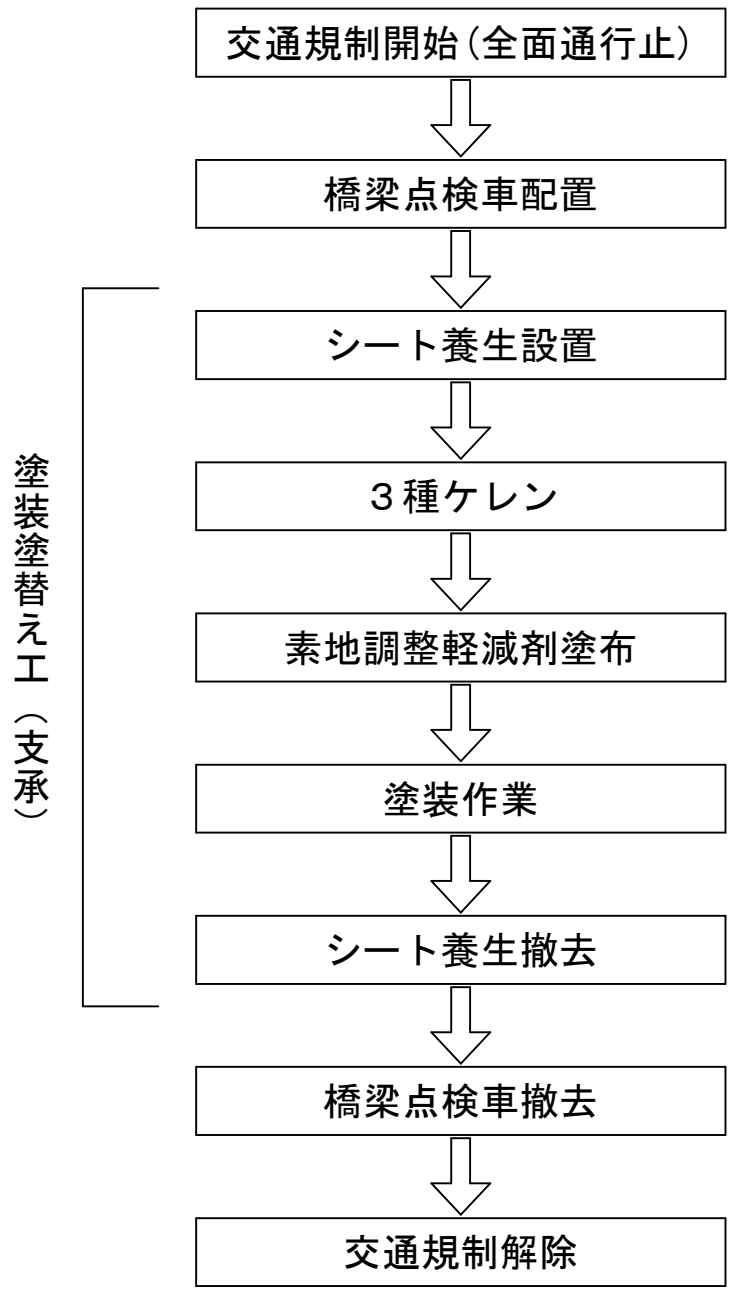


参考図


令和8年度 工事番号 令8現建橋工第3号				
市道 滝之又旧道2号		(線) 魚沼 郡 (市) 村	町 小平尾	地内
市道滝之又旧道2号線 才之神橋補修工事				
才之神橋（参考）足場工図（その2）				
縮 尺	図 示	図面全 5 葉の 5		
測 量			年	月
設 計	エヌシーイー株式会社		R8年	2月
魚沼市役所 産業経済部 建設課				

才之神橋 現橋一般図

側 面 図 S=1:50

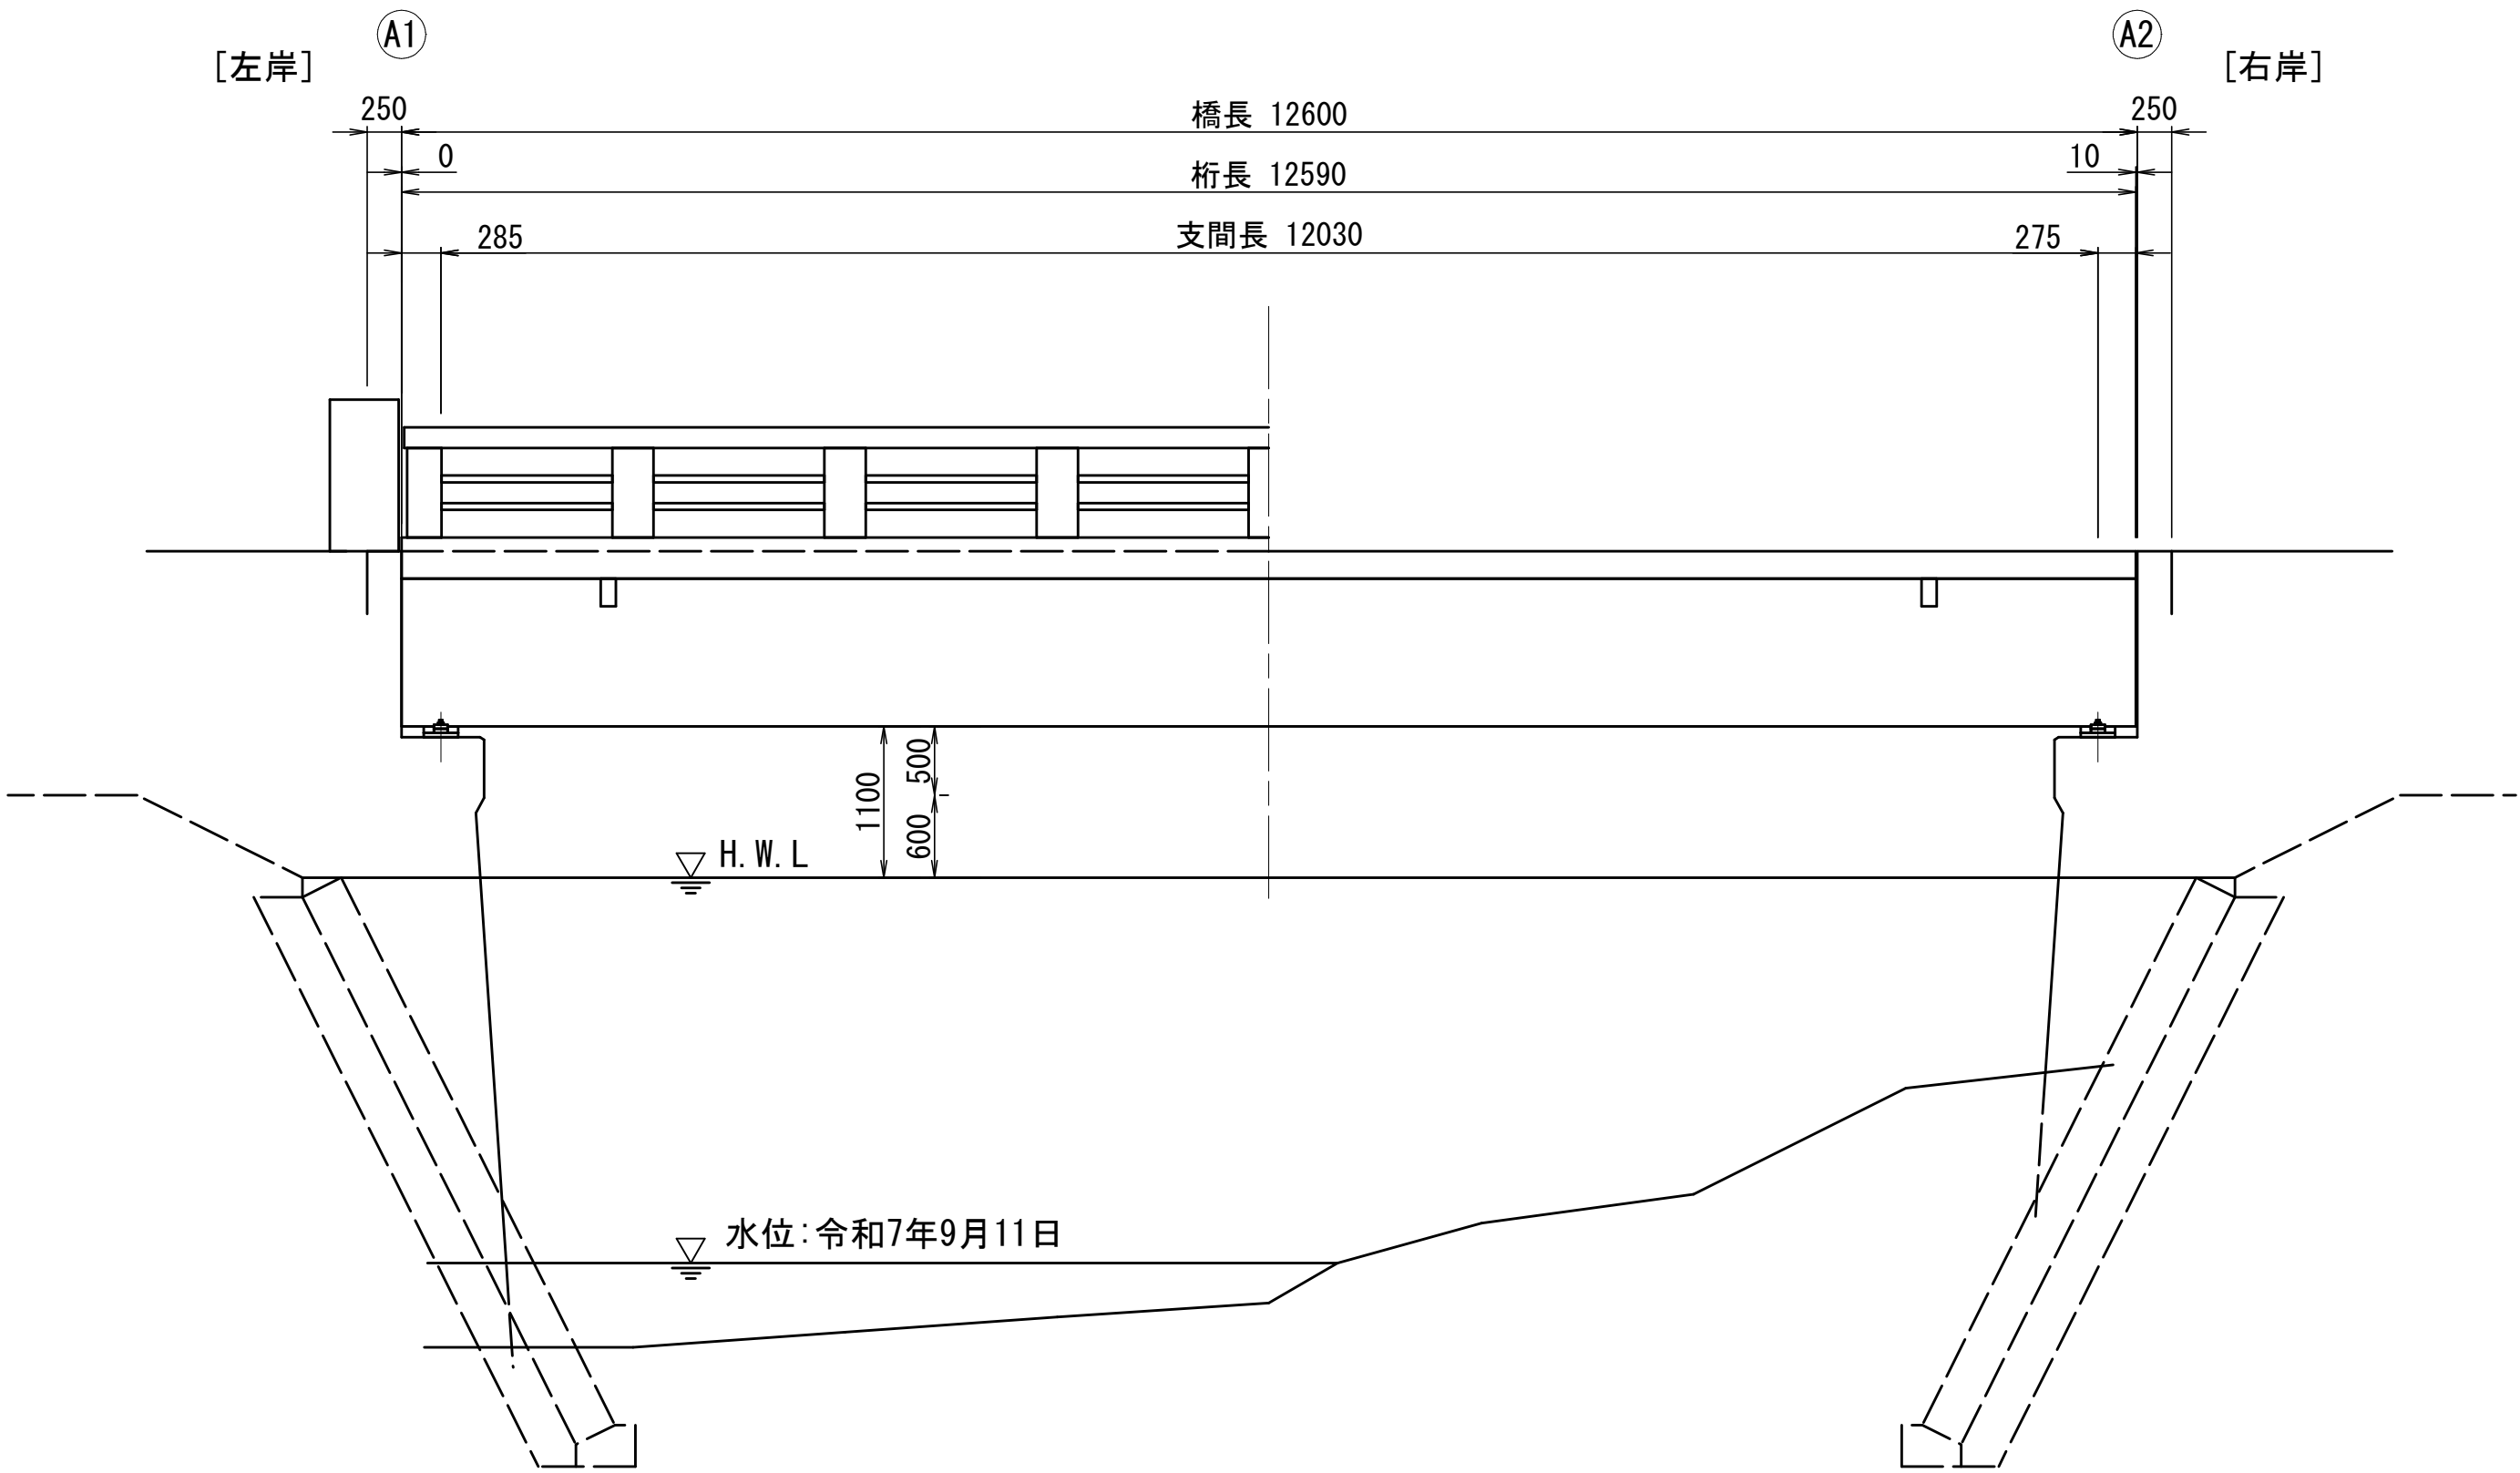


断 面 図 S=1:50

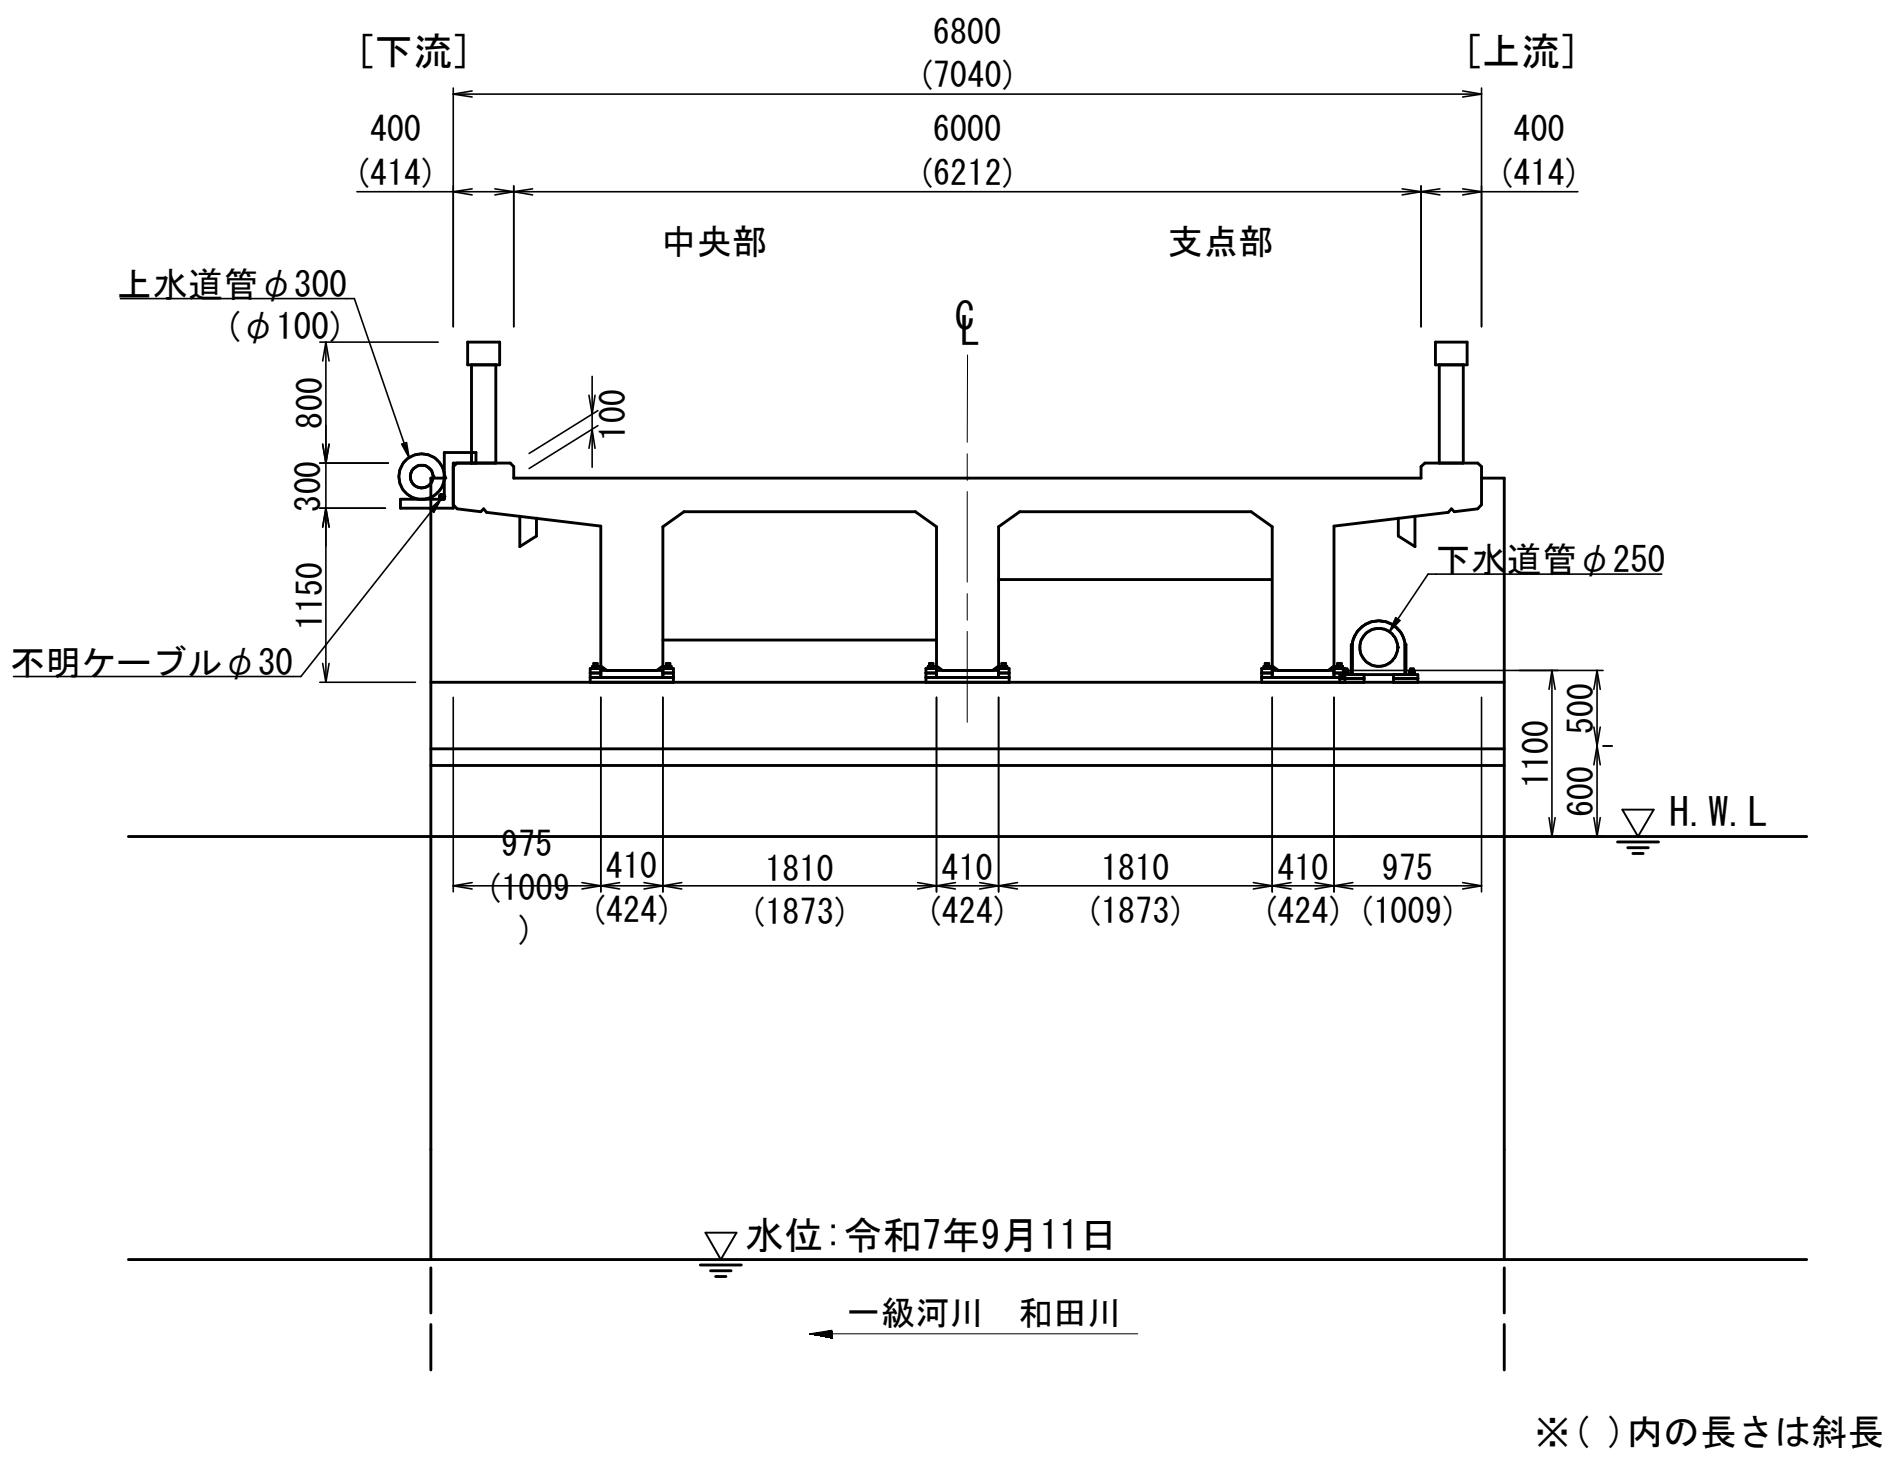

※()内の長さは斜長

平 面 図 S=1:50

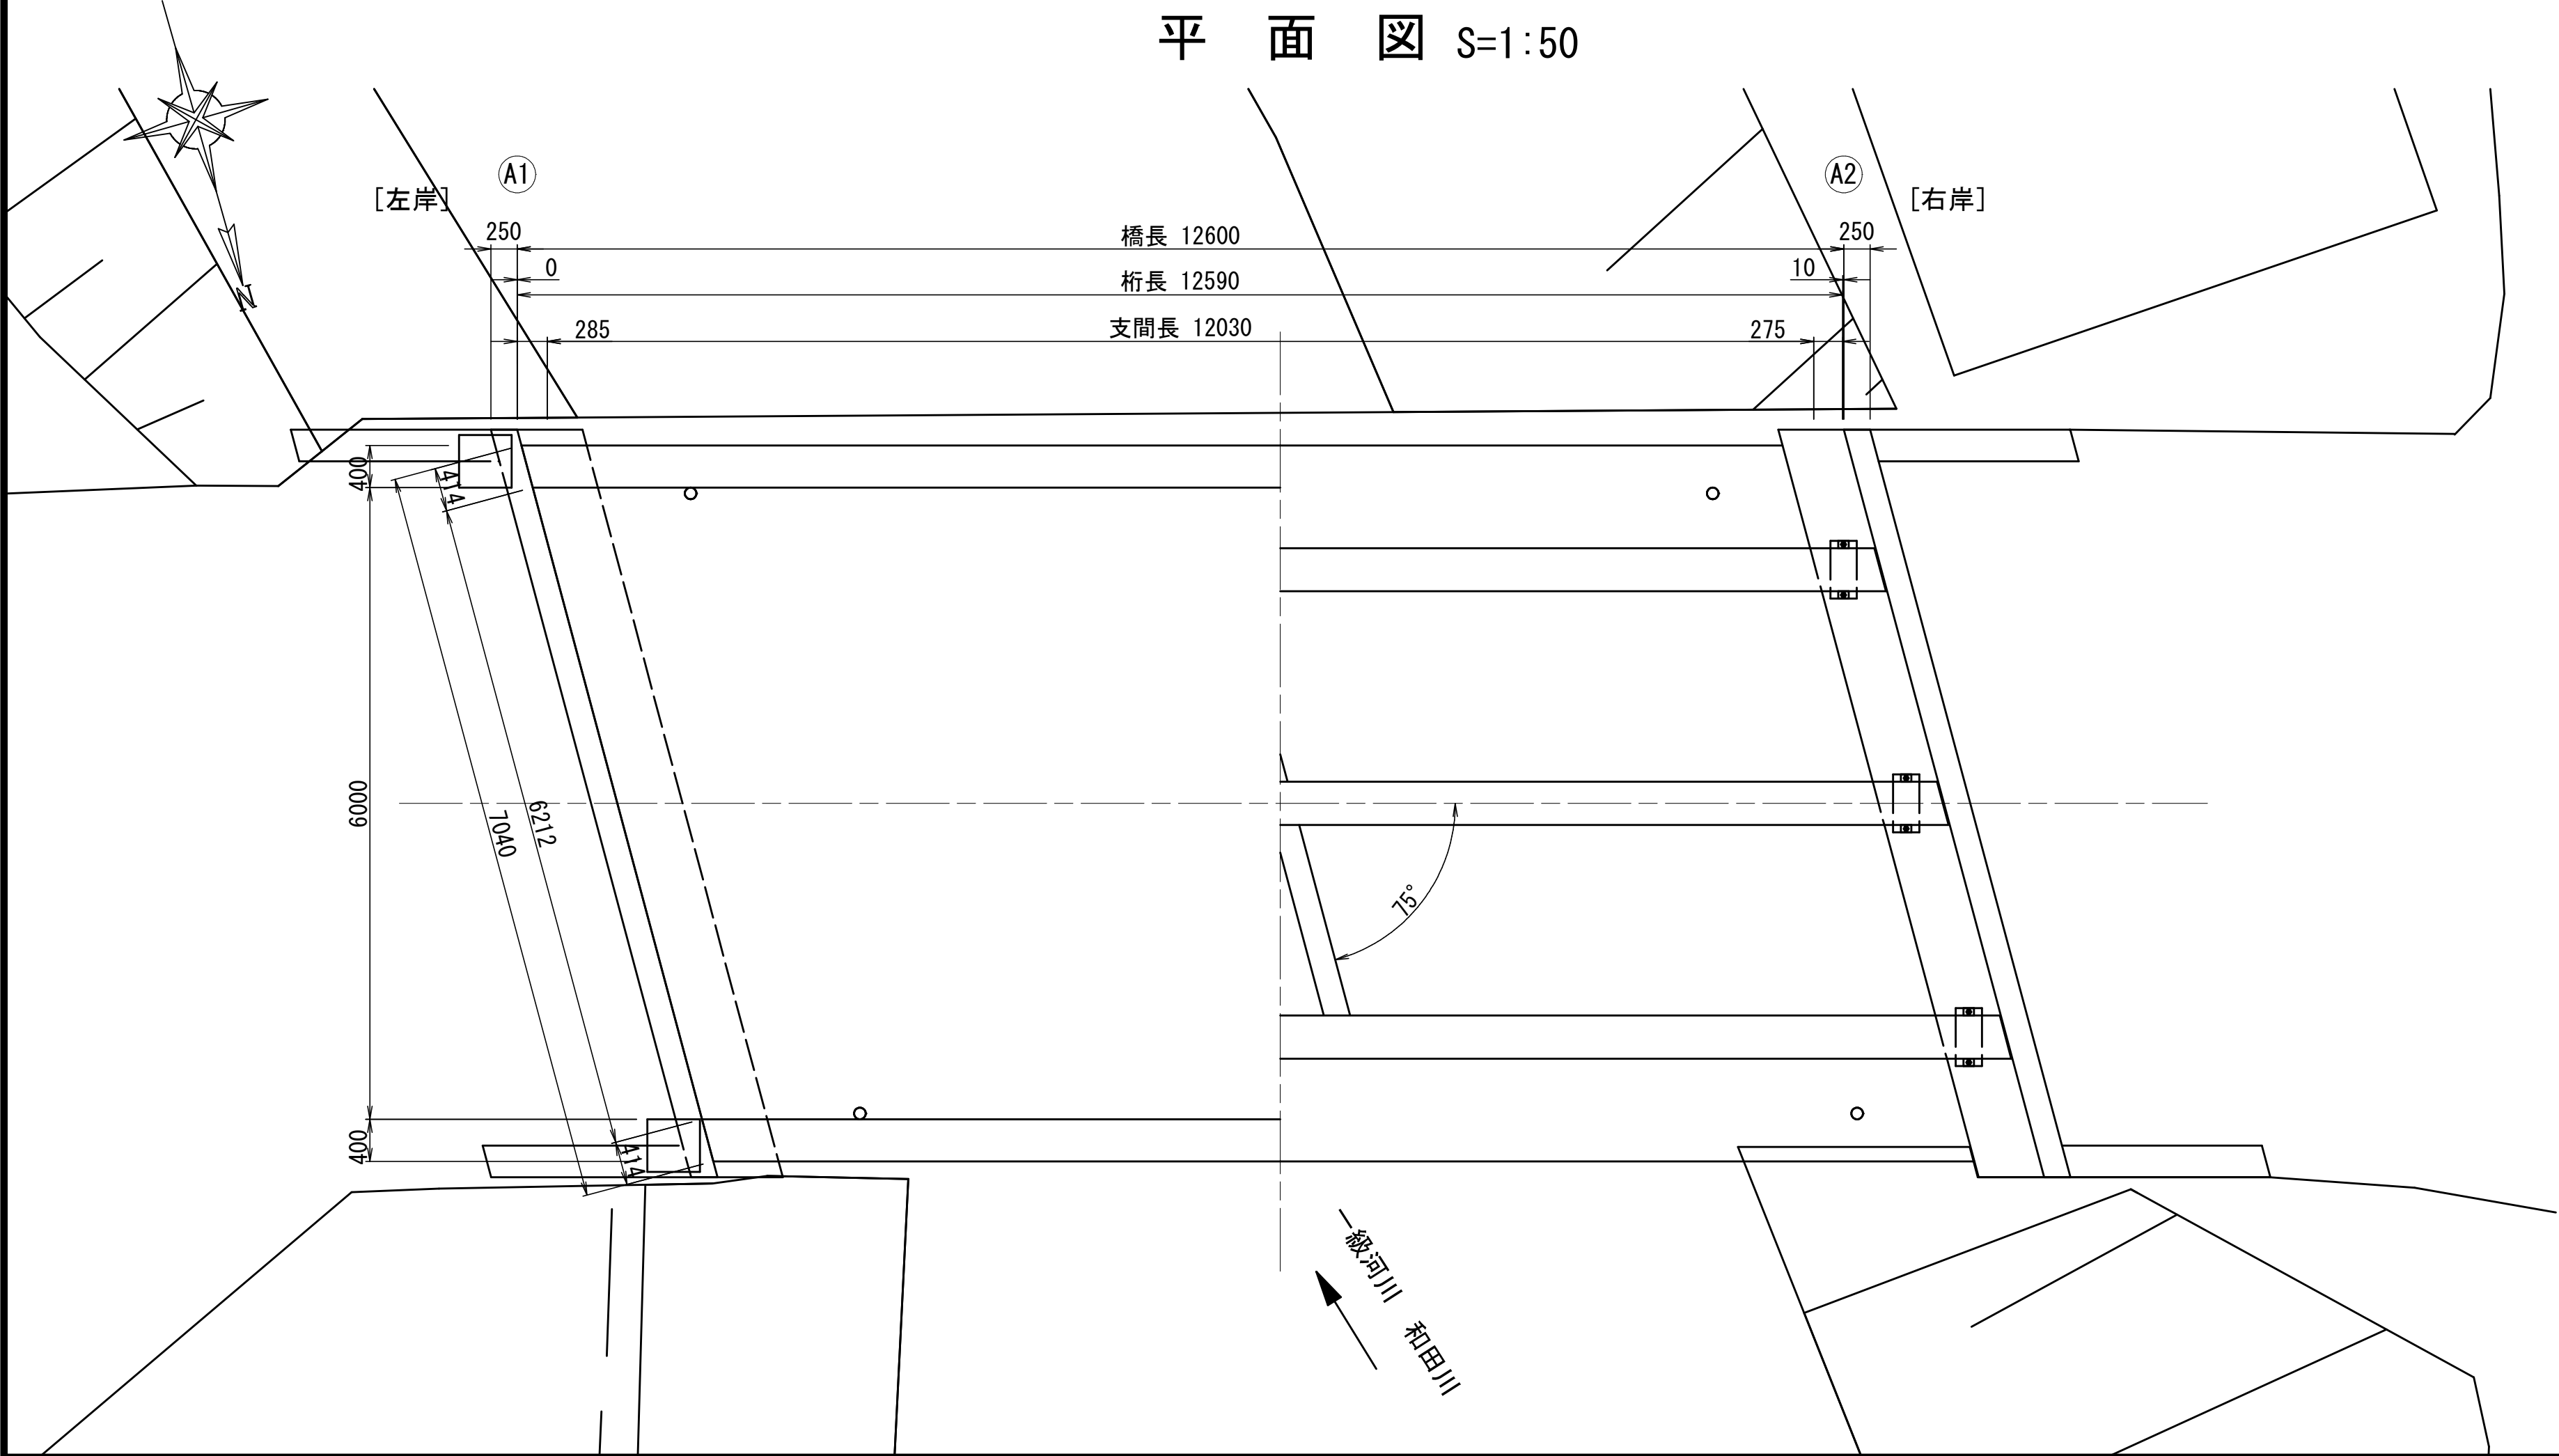

【注記】

- 本図面は、「昭和57年9月 道路改良(和田川才ノ神橋)工事 横断面図」(以下、「横断面図」と略称する)及び簡易計測を基に作成したものである。
- H.W.L.の位置は護岸天端とし、そこから余裕高0.6m、砂防指定河川の余裕高0.5mとした。

橋梁概要


橋 梁 名		才之神橋	
路線名及び規格		市道滝之又旧道2号線	
交 差 河 川 名		信濃川水系 一級河川 和田川	
適 用 示 方 書		不明	
設 計 荷 重		不明	
橋長及び支間		橋長 12.6m、支間長 12.0m	
幅 員 構 成		有効幅員 6.0m、全幅員 6.8m	
斜 角		斜角 75 °	
設計水平震度		－	
上 部 工	竣工・架設年次		昭和36年3月
	構 造 形 式		桁橋(T桁)
	使 用 材 料		RC橋
	床 版 材 料		鉄筋コンクリート床版
	支 承 の 種 類		板支承
下 部 工	伸縮継手の種類		－
	架 設 方 法		－
	構 造 形 式		－
	使 用 材 料		－
	基 礎 工	構 造 形 式	－
支 持 形 式		－	
使 用 材 料		－	
添架物の種類		上水道管1条、下水道管1条	
		不明ケーブル1条	
防護柵の種類		コンクリート製防護柵	
補修歴等		－	

参 考 図


令和8年度 工事番号 令8現建橋工第3号		
市道 滝之又旧道2号 筋	魚沼市 小千尾 地内	
市道滝之又旧道2号線 才之神橋補修工事		
才之神橋 現橋一般図		
縮 尺	図 示	図面全 2 葉の 1
測 量		年 月
設 計	エヌシーイー株式会社	R8年 2月
魚沼市役所 産業経済部 建設課		

才之神橋 支承構造図


平 面 図 S=1:5

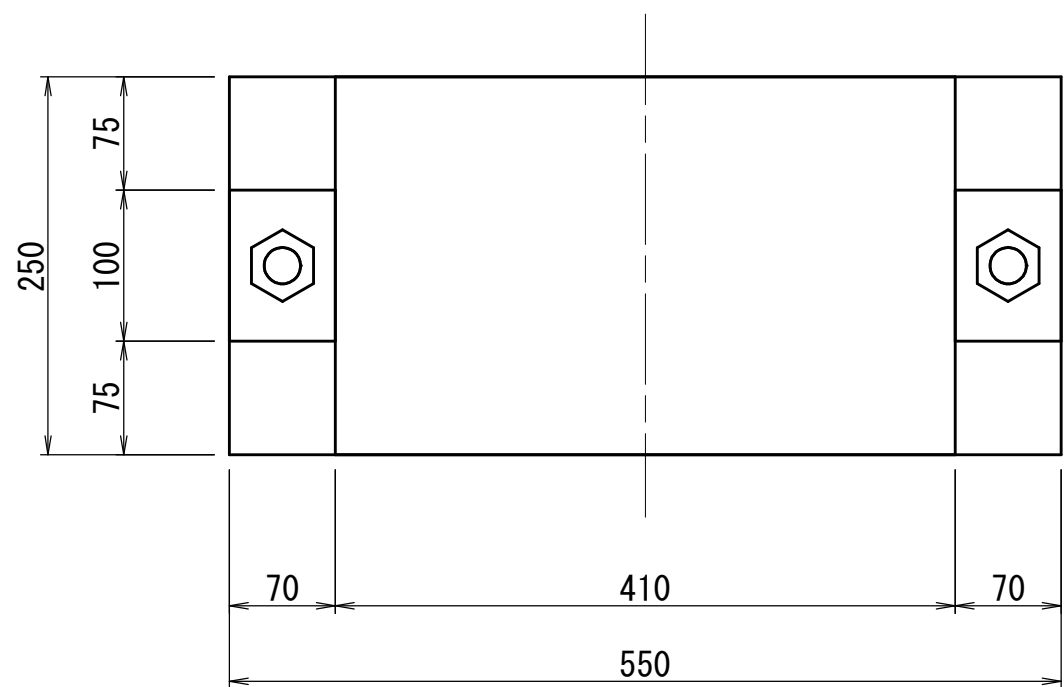


正 面 図 S=1:5

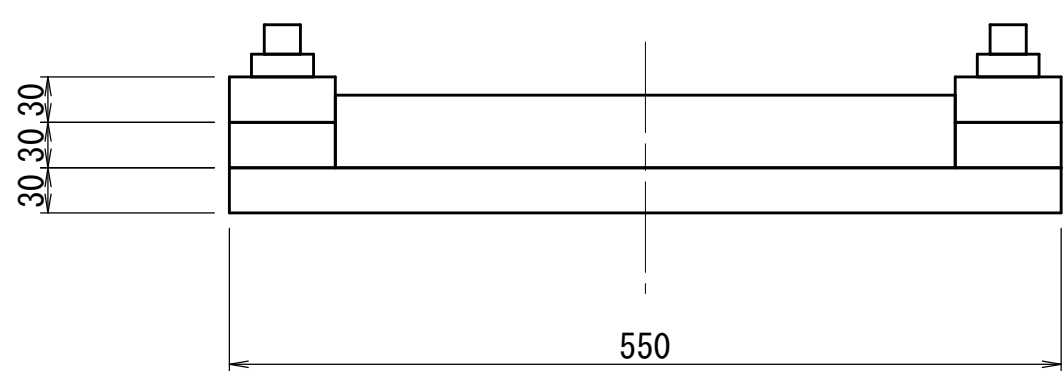

側 面 図 S=1:5

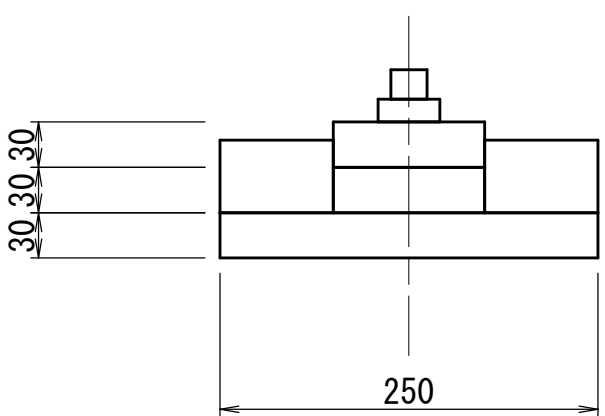

配 置 図 S=1:100

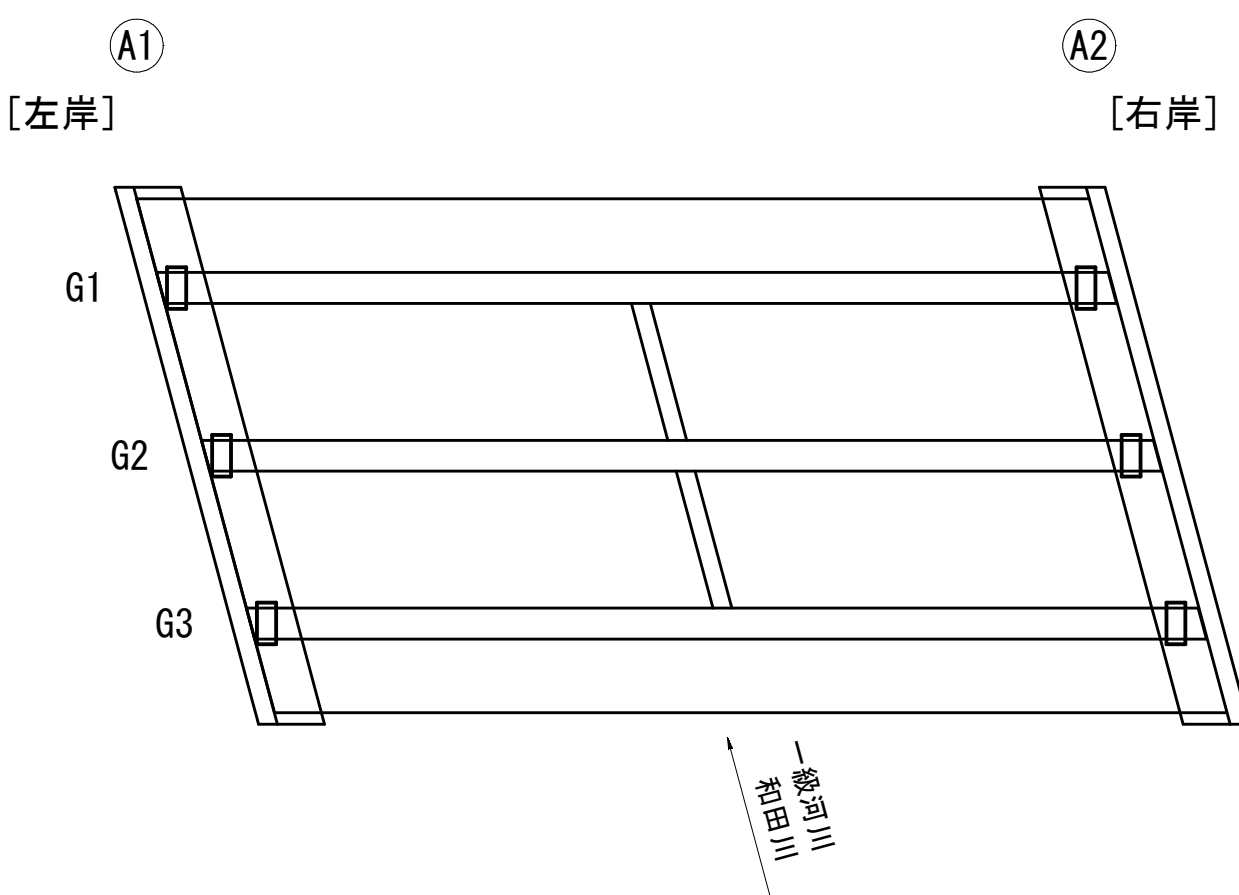

参 考 図

令和8年度 工事番号 令8現建橋工第3号				
市道 滝之又旧道2号	線 筋	郡 魚沼市	町 小平尾村	地内
市道滝之又旧道2号線 才之神橋補修工事				
才之神橋 支承構造図				
縮 尺	図 示	図面全 2 葉の 2		
測 量			年	月
設 計	エヌシーイー株式会社		R8年	2月
魚沼市役所 産業経済部 建設課				