




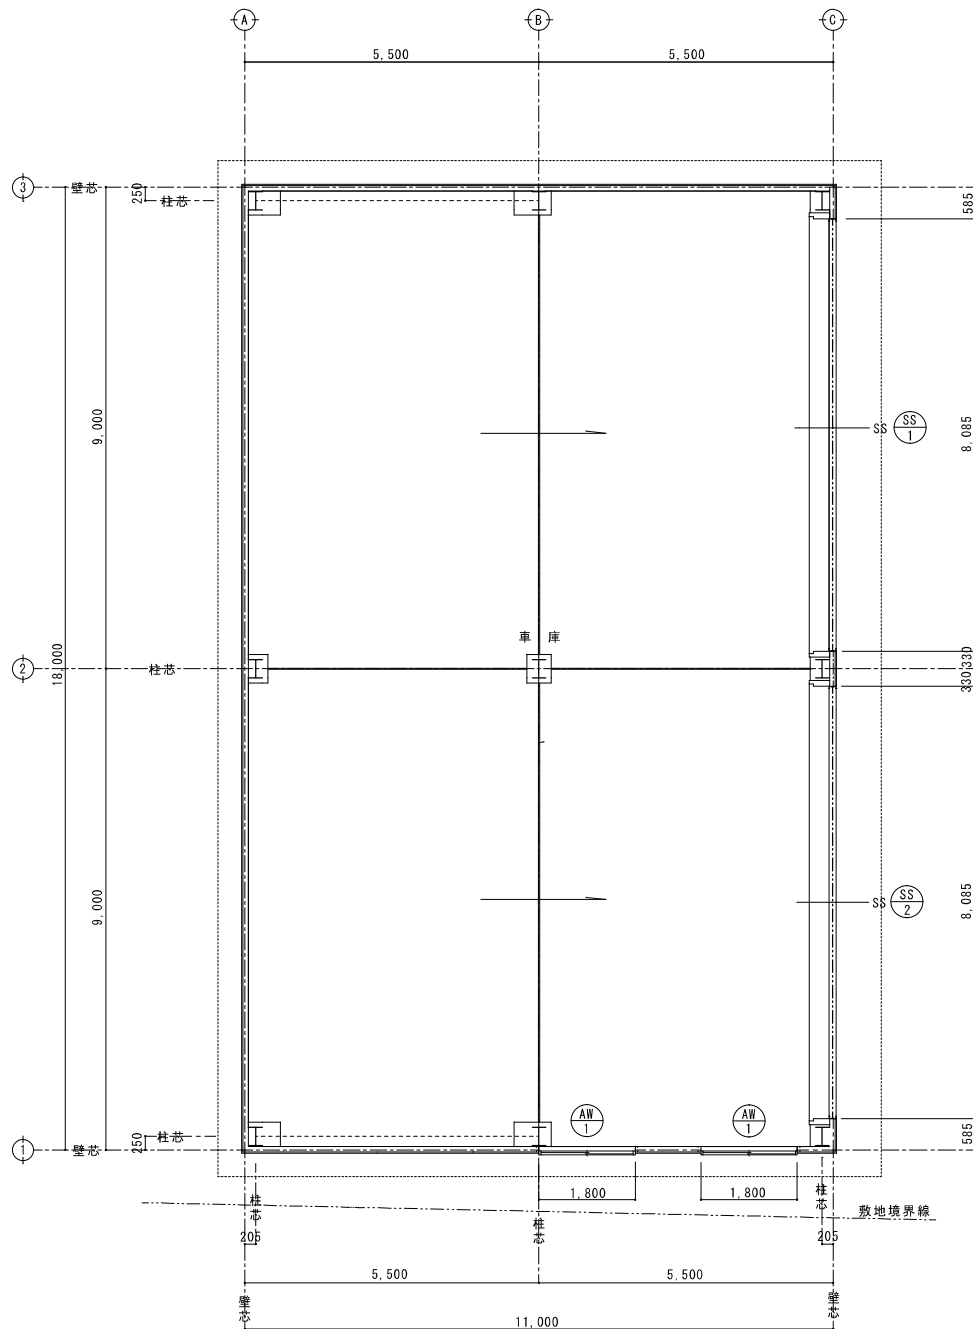


平面図

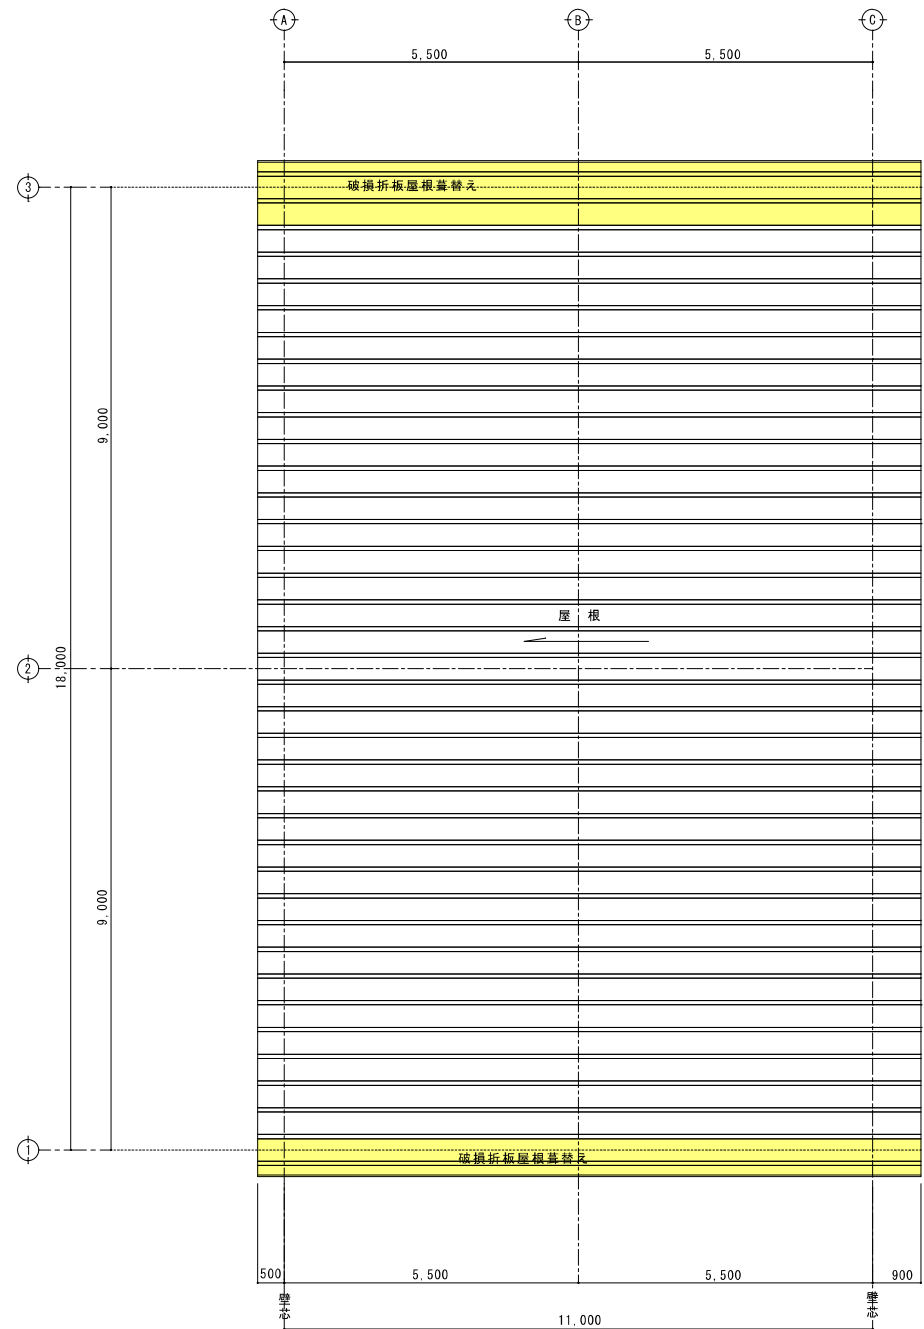


屋根平面図

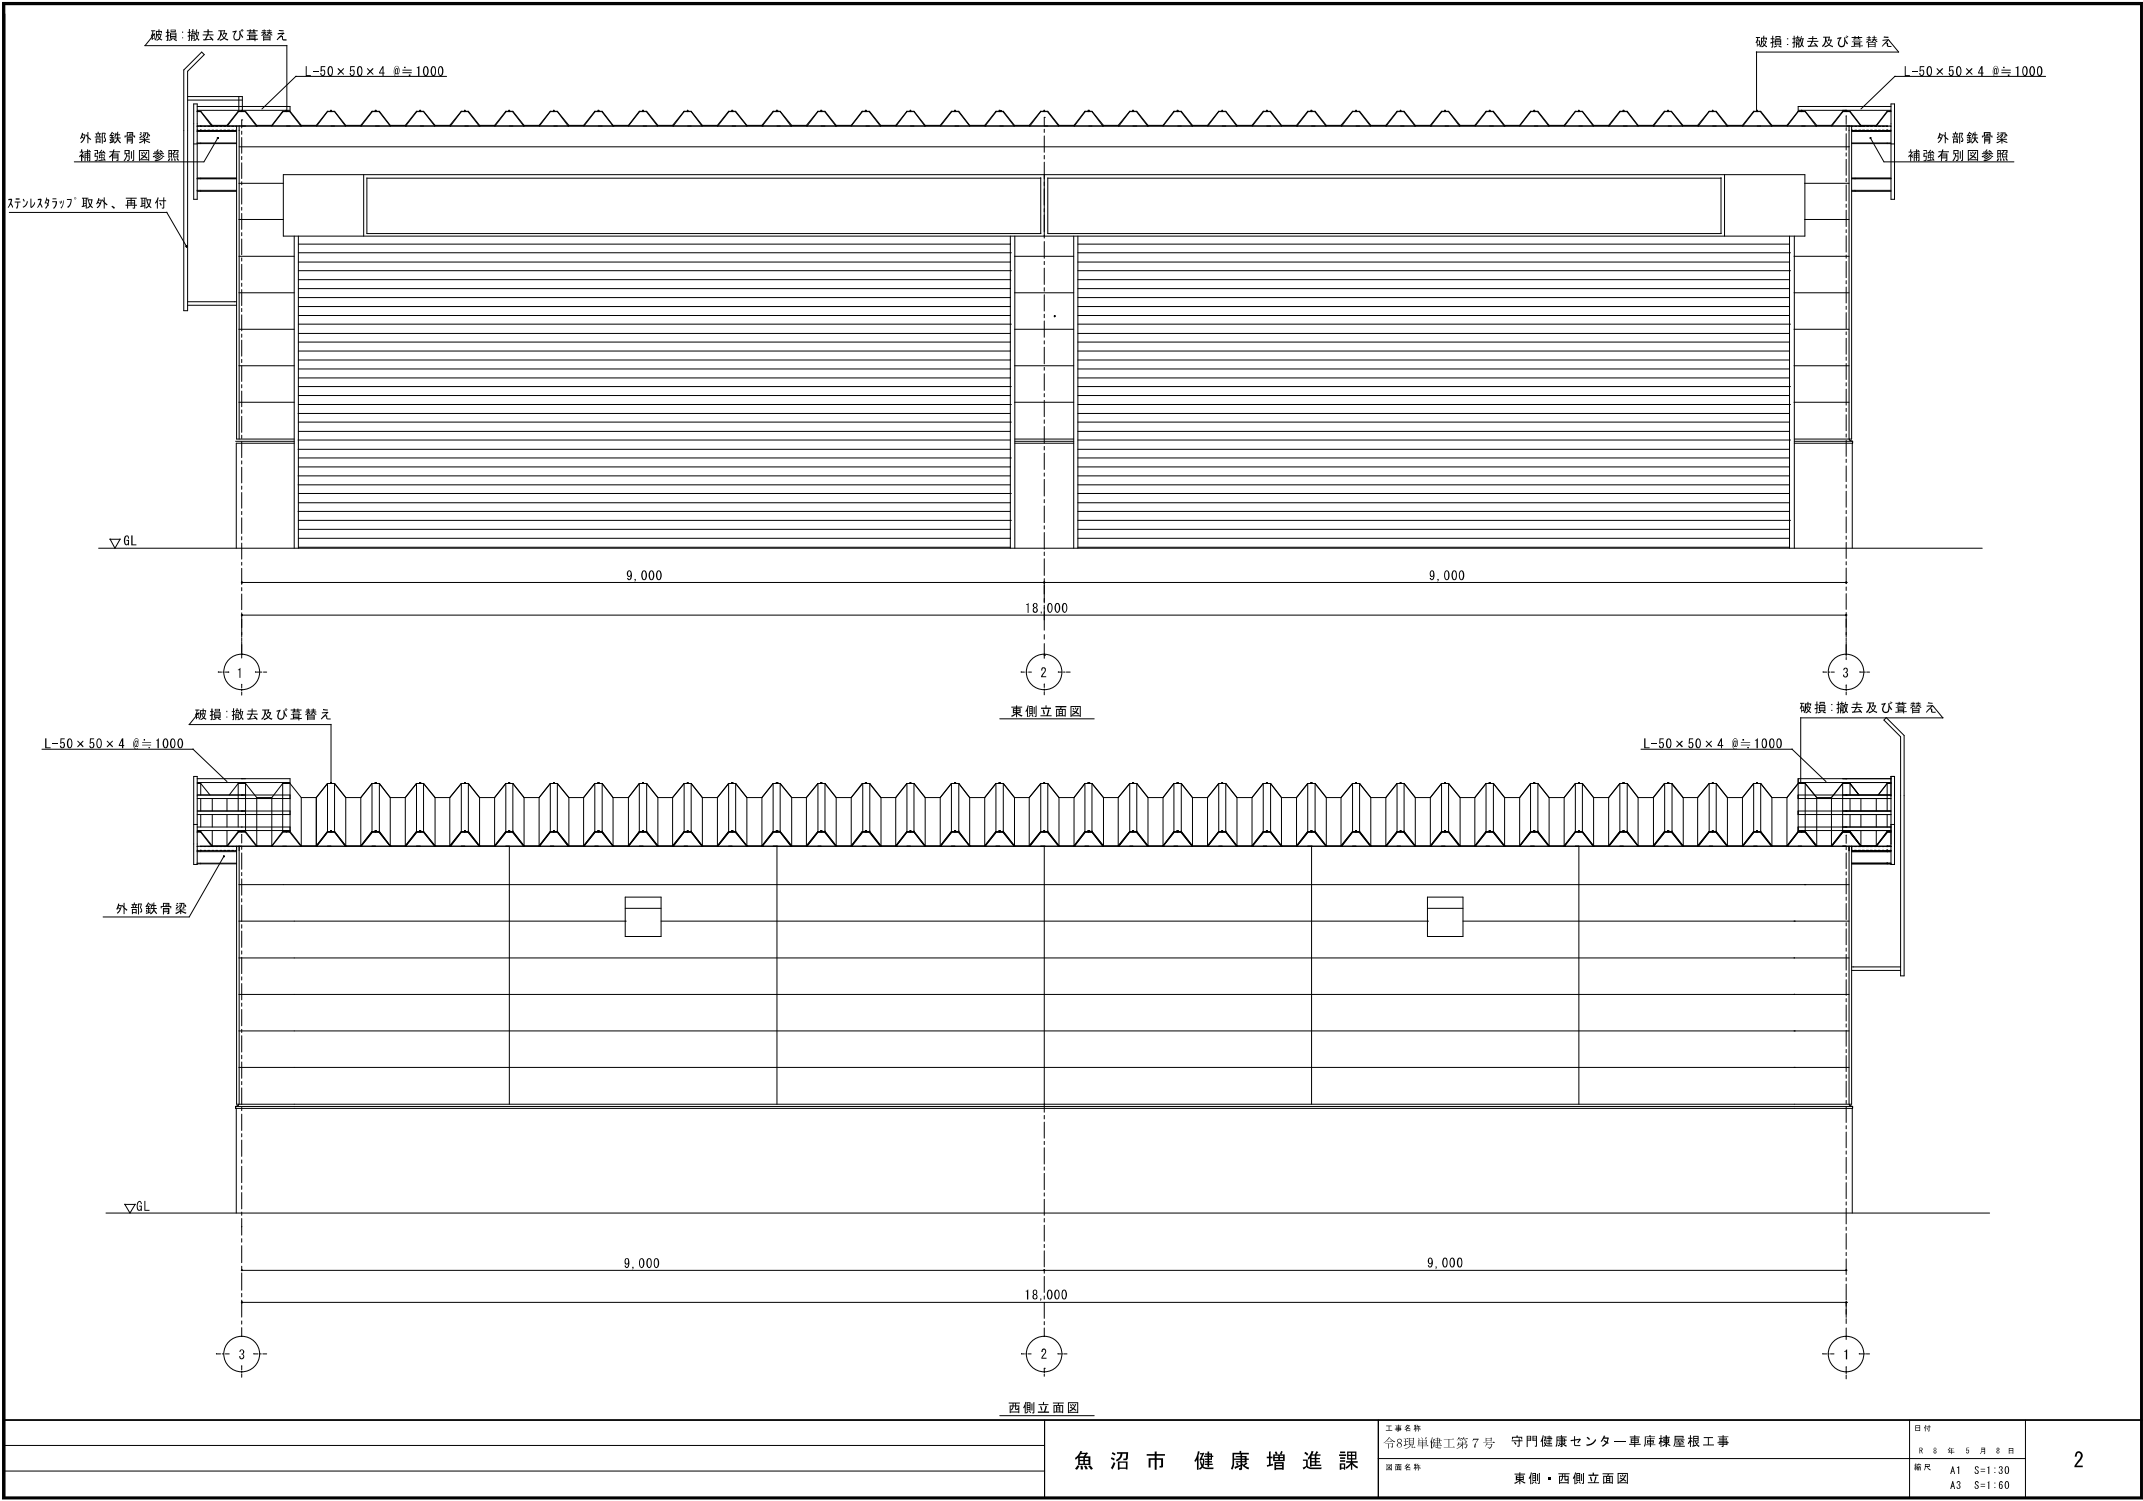

魚沼市健康増進課		工事名称 令8現単健工第7号 守門健康センター車庫棟屋根工事	日時 R 8 年 5 月 8 日	2
		図面名称 東側・西側立面図	縮尺 A1 S=1:30 A3 S=1:60	

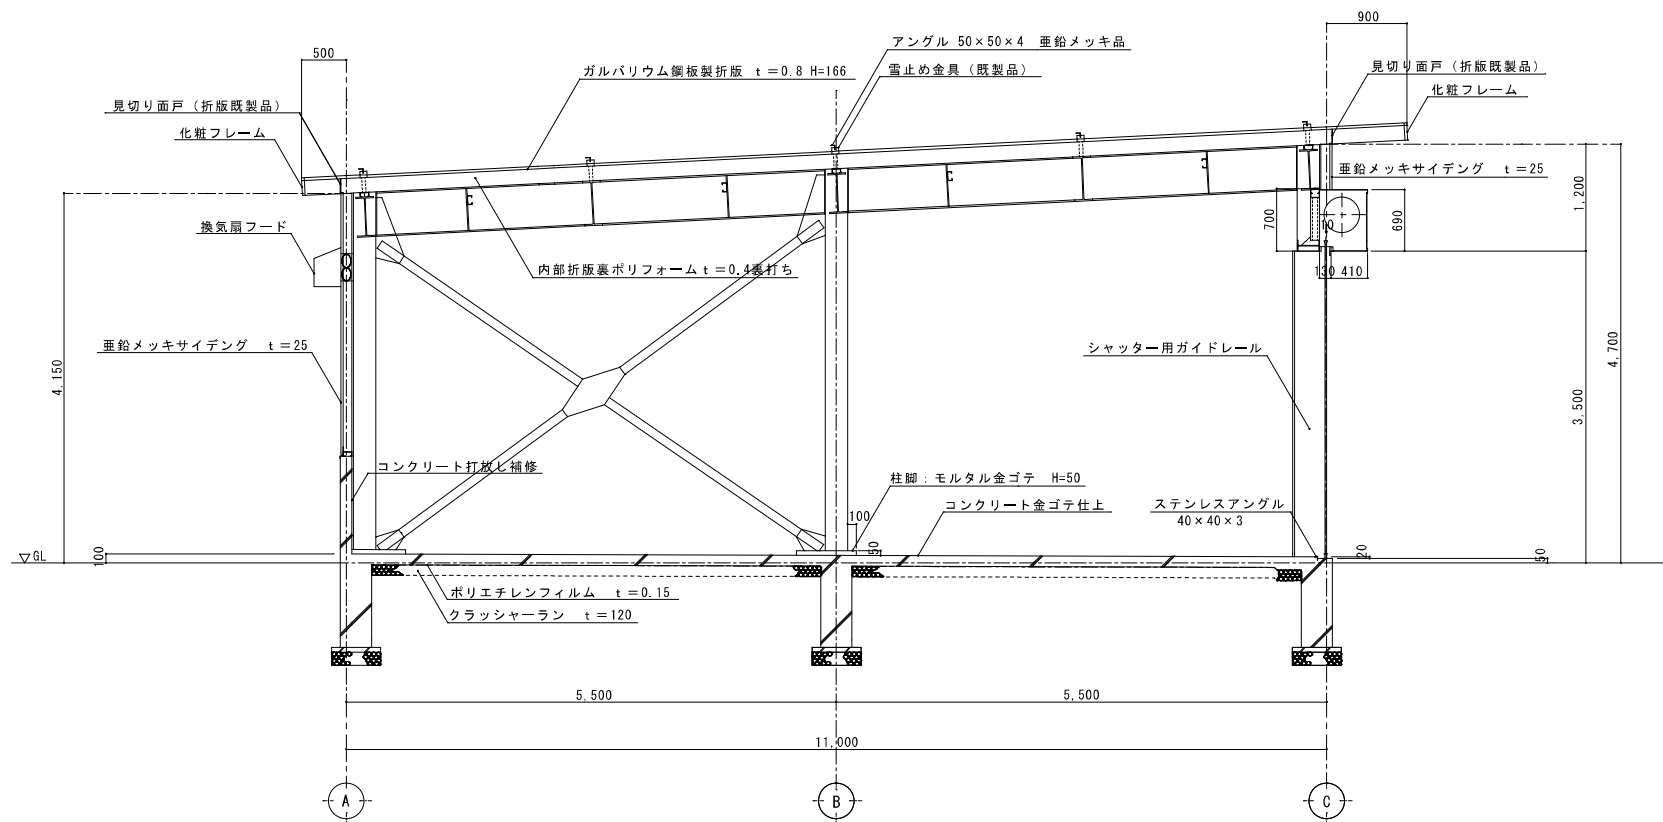

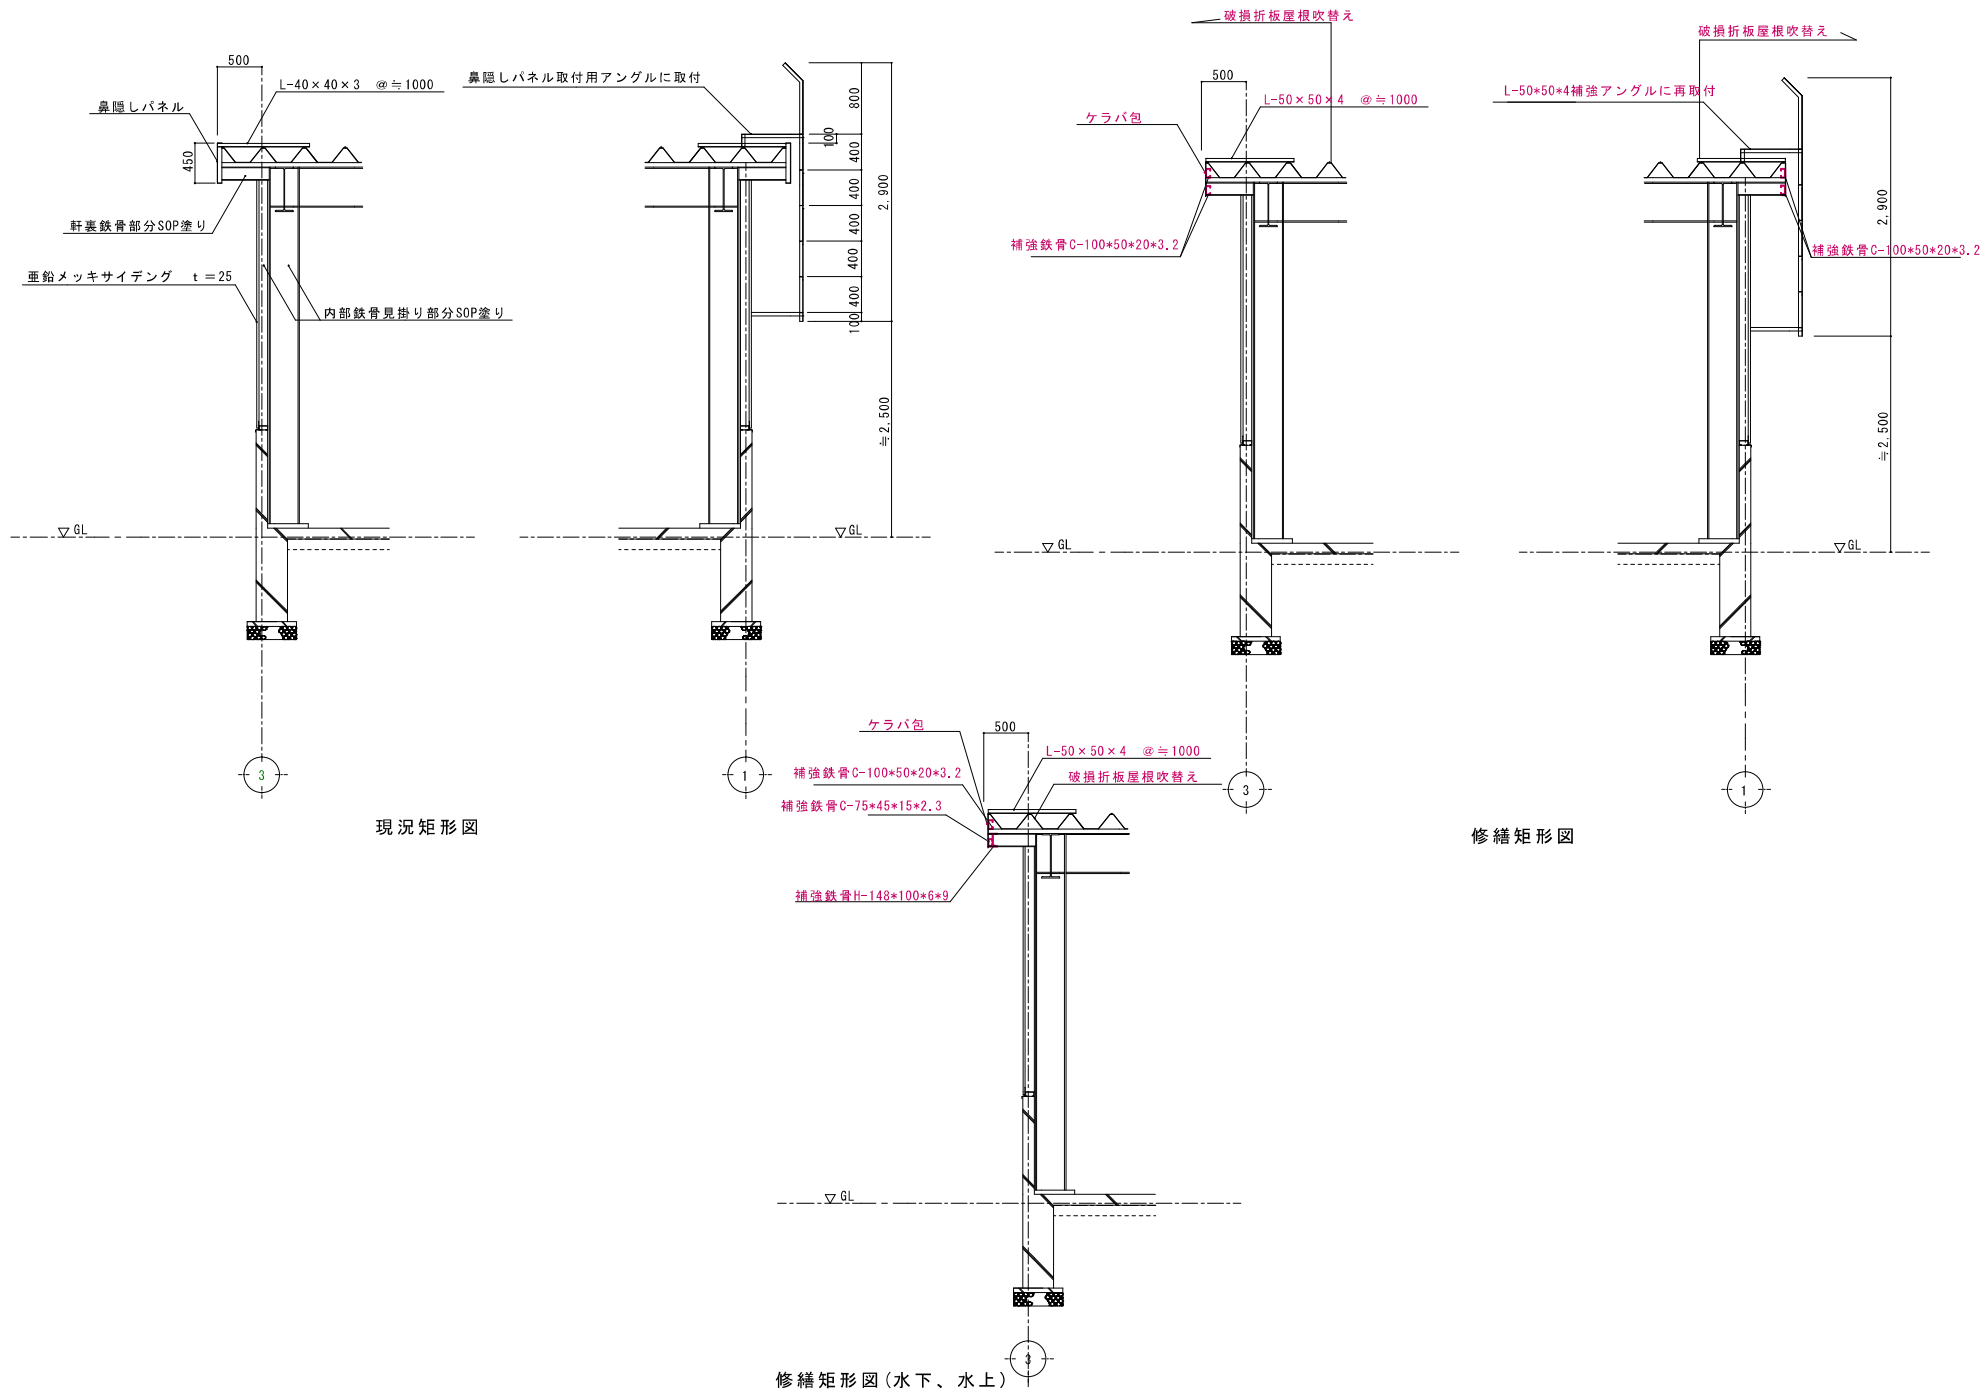



修繕矩形図(水下、水上)

魚沼市健康増進課

工事名称
令8現単健工第7号 守門健康センター車庫棟屋根工事

図面名称
矩計図 ケラバ修繕図

日付
令和8年5月8日
縮尺
A1 S=1:30
A3 S=1:60

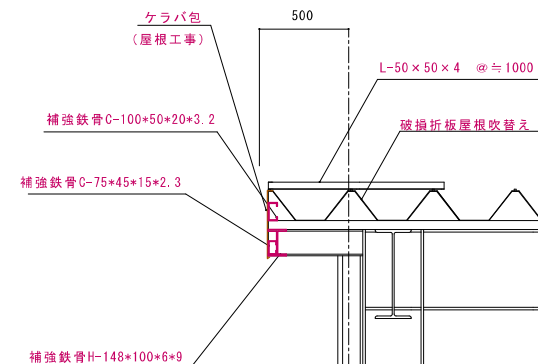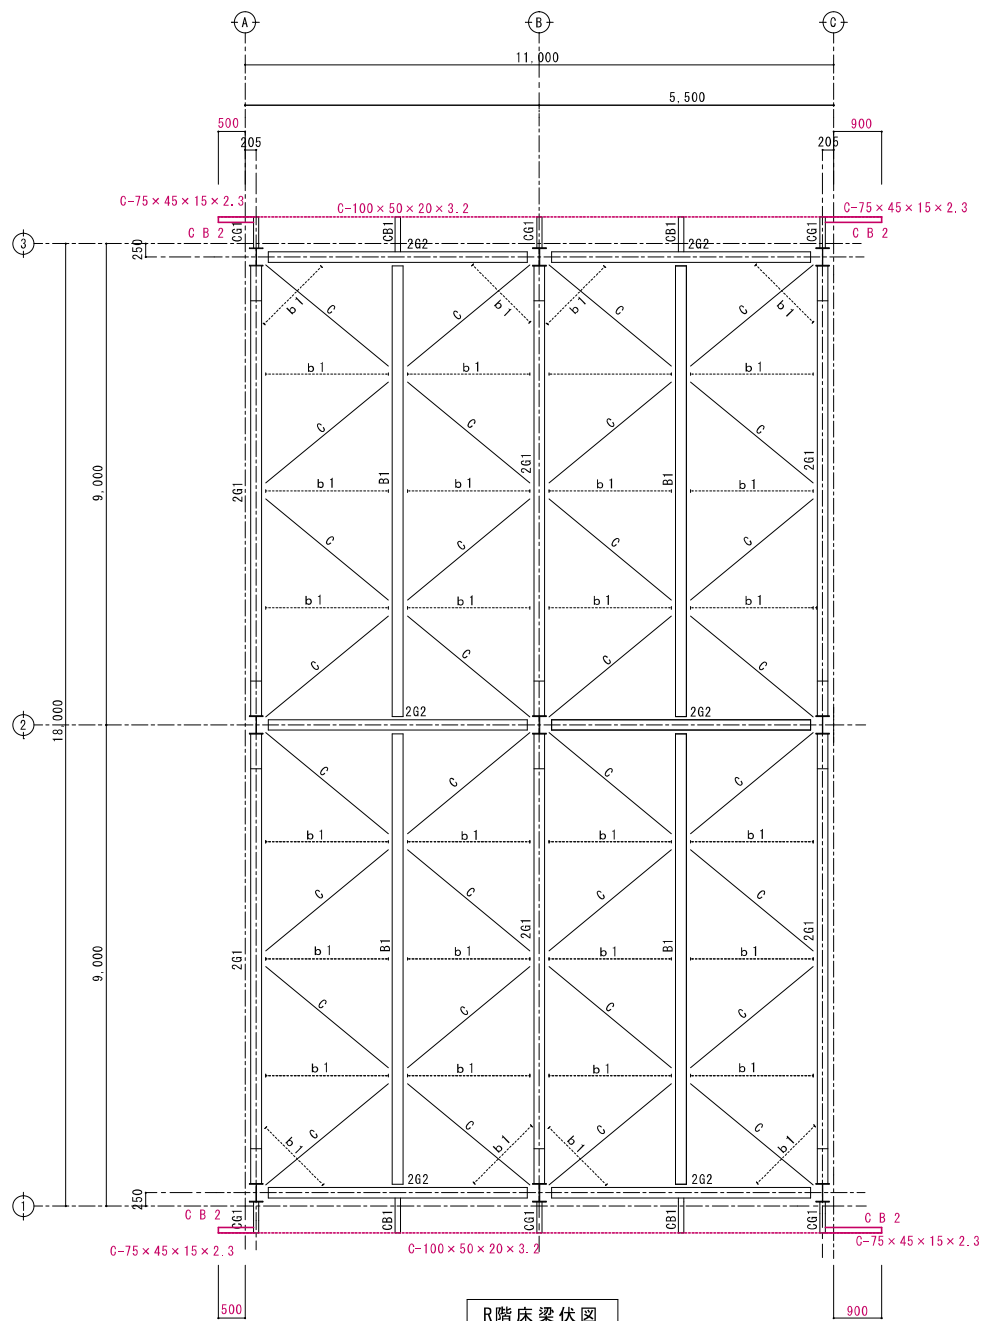

部 材 リ ス ト	
符 号	部 材 名
5. 500	H-340×250× 9×14
2 G 1	H-450×200× 9×14
2 G 2	H-500×200×10×16
C G 1	H-148×100× 6× 9
B 1	H-500×200×10×16
C B 1	H-148×100× 6× 9
C B 2	H-148×100× 6× 9
b 1	C-100×50×20×3.2
H 1	H-248×124× 5× 8
M 1	2C-100×50×20×3.2
a	L-100×100×10
C	ブレース I-22Φ (ターンバックル締め)
胴 縁	C-100×50×20×1.6 @455 (外壁サイディング継手部 2C-100×50×20×1.6)
折 版	三晃丸馬也折版 I 型 t = 0.8
折版受	C-100×50×20×3.2

ケラハ[※] 部分詳細図
A3 S=1:30