



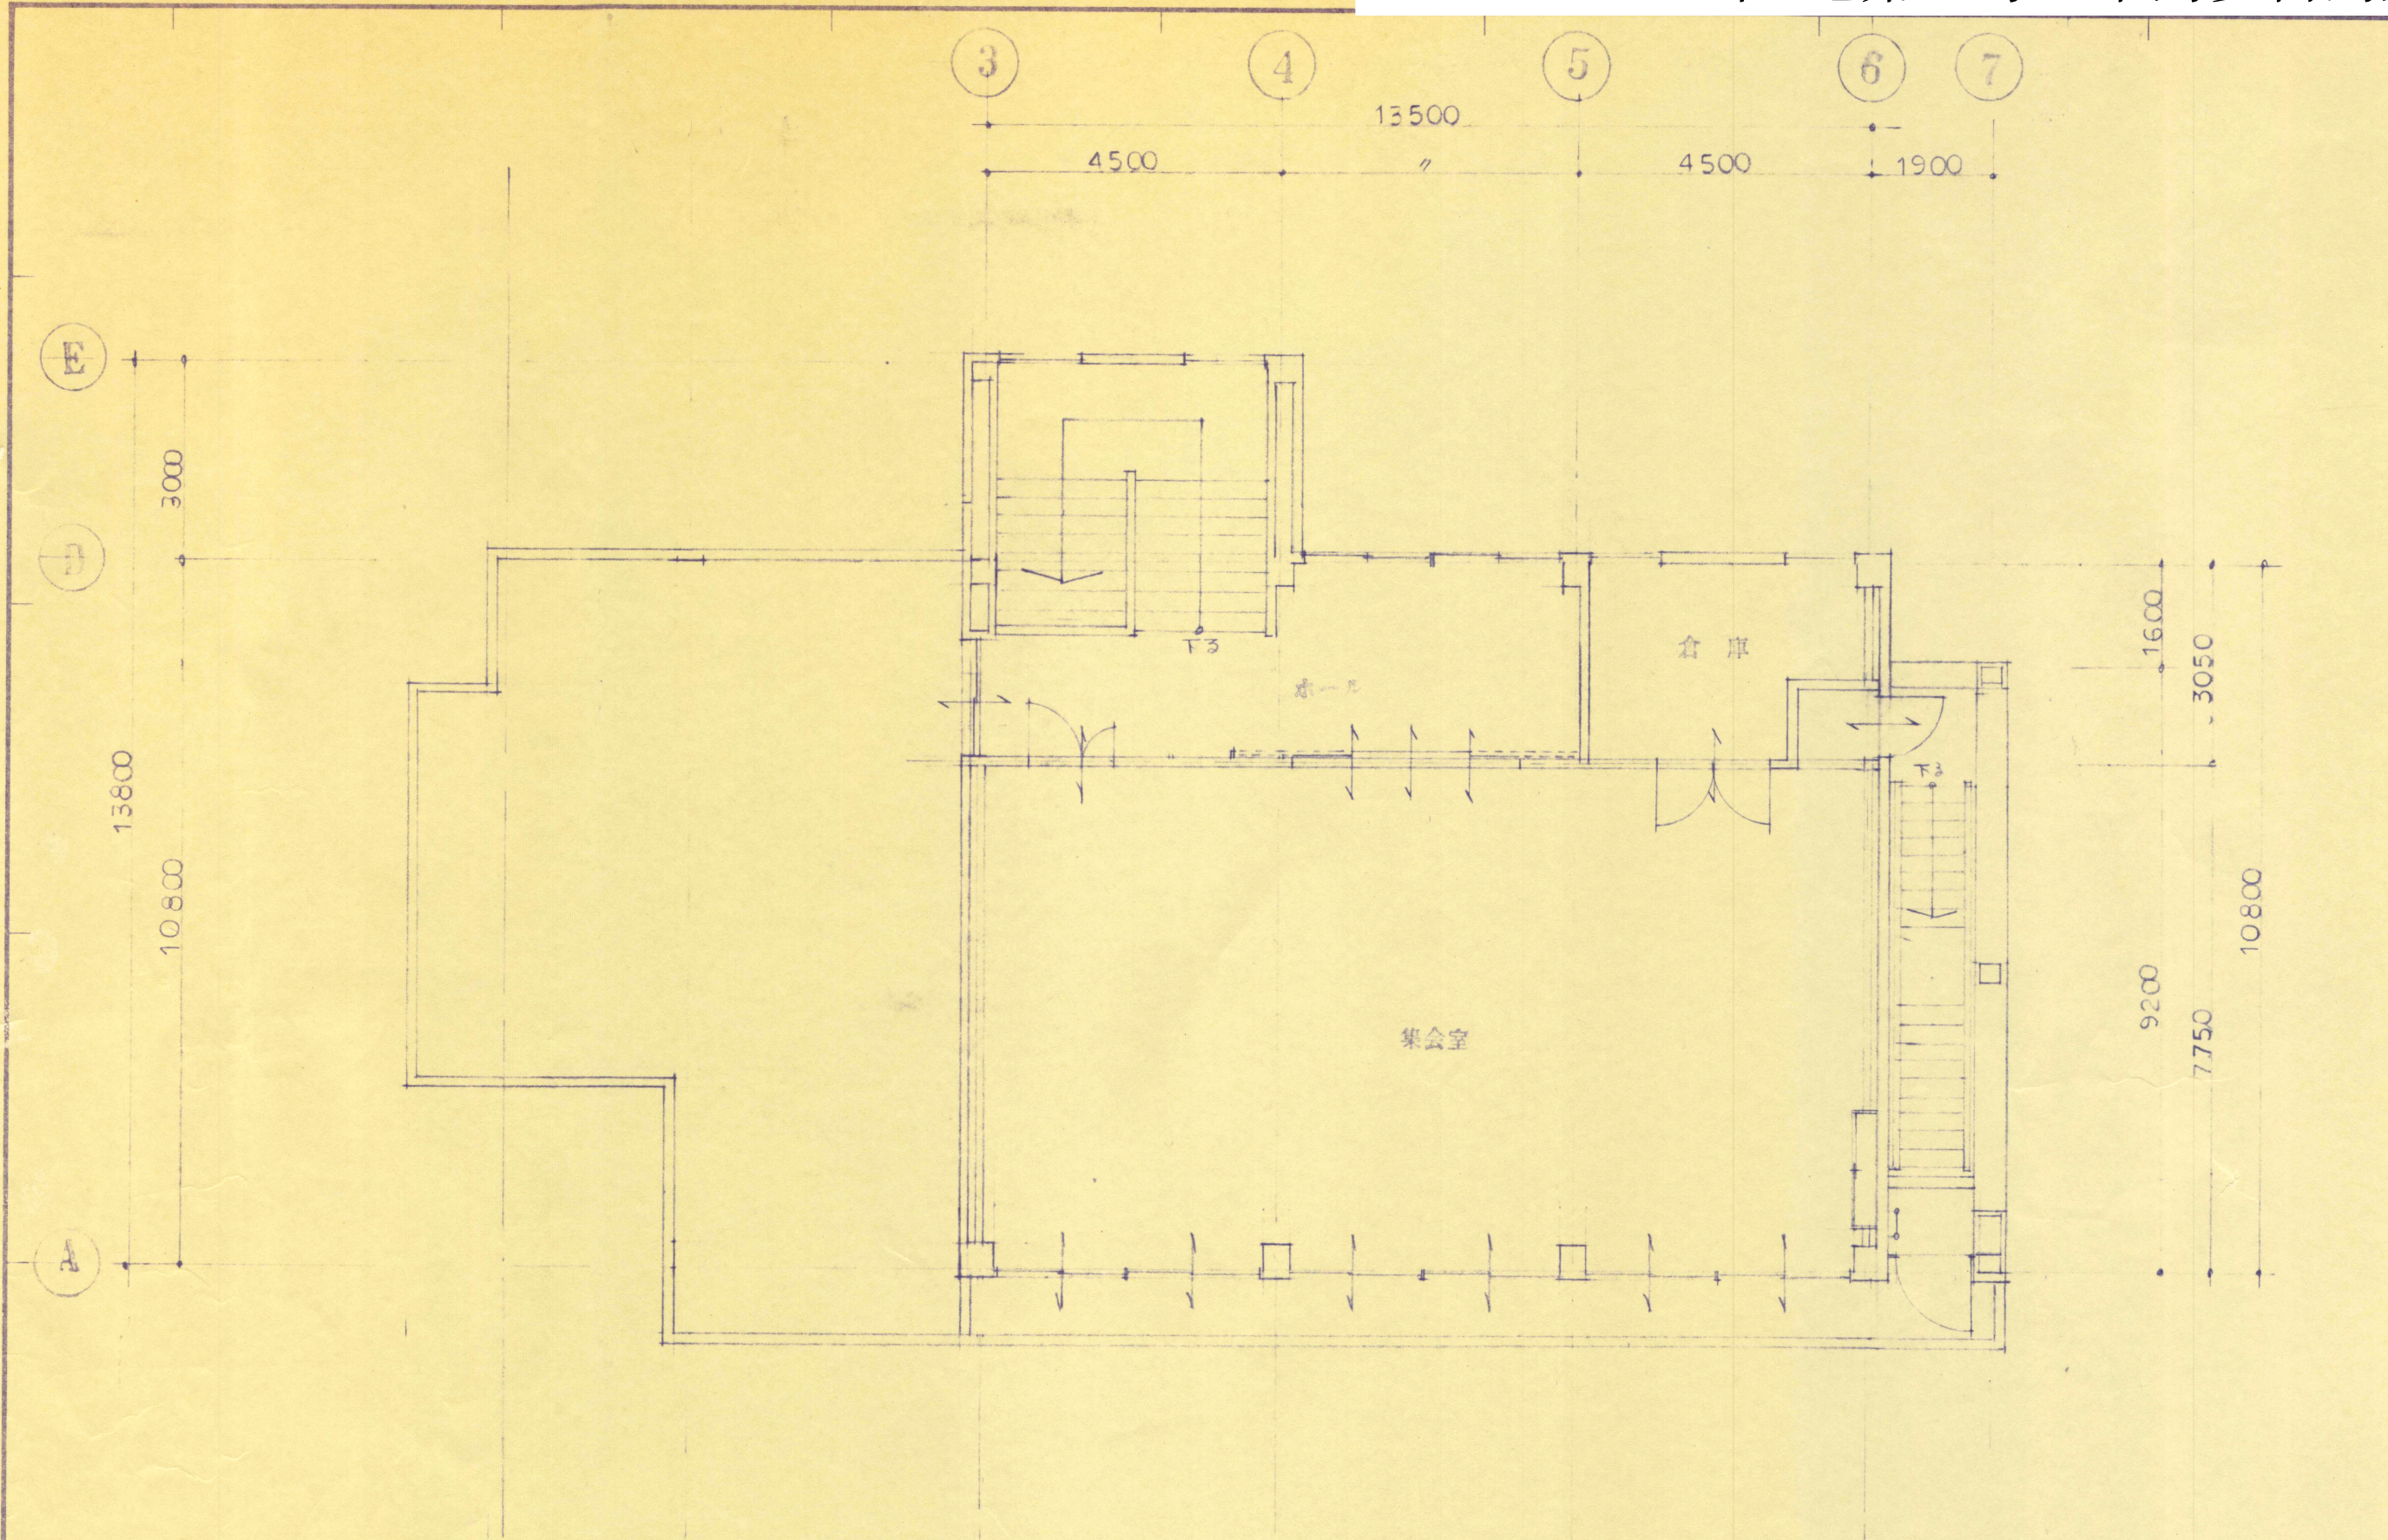


2 階平面図 S=1/100

床面積 159.30 m²

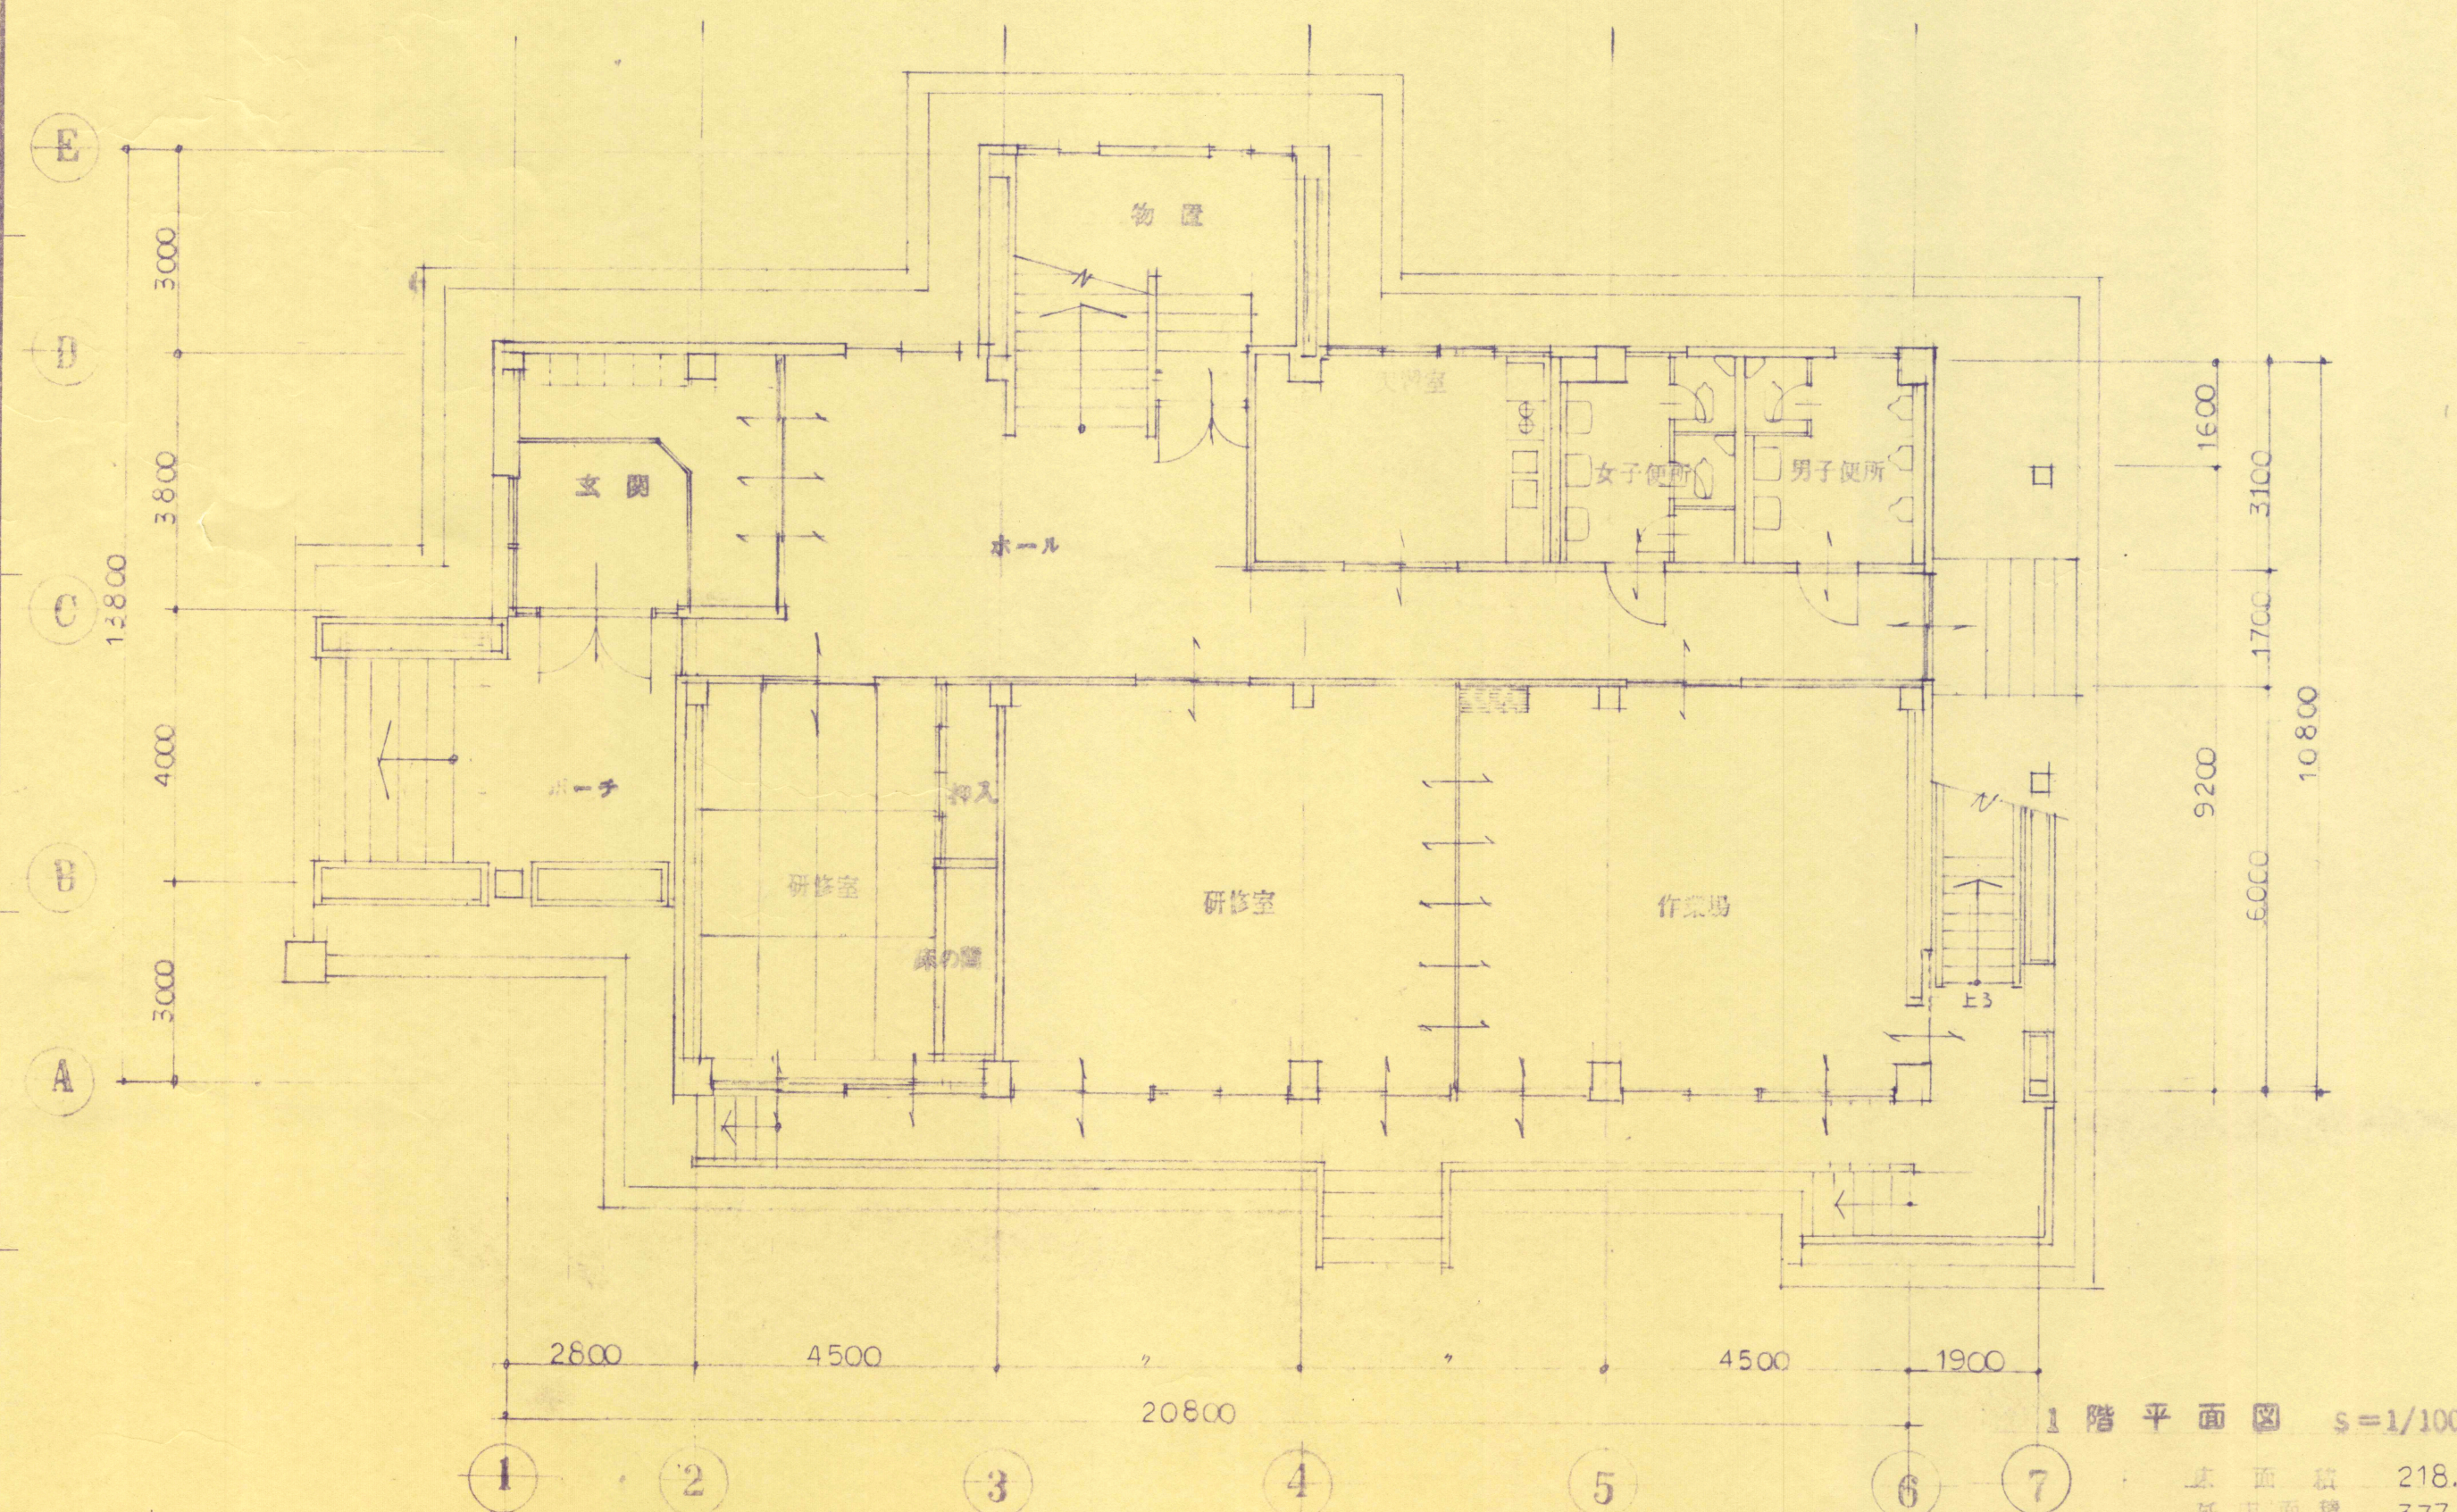


1 階平面図 S=1/100

床面積 218.54 m²
延床面積 377.84 m²

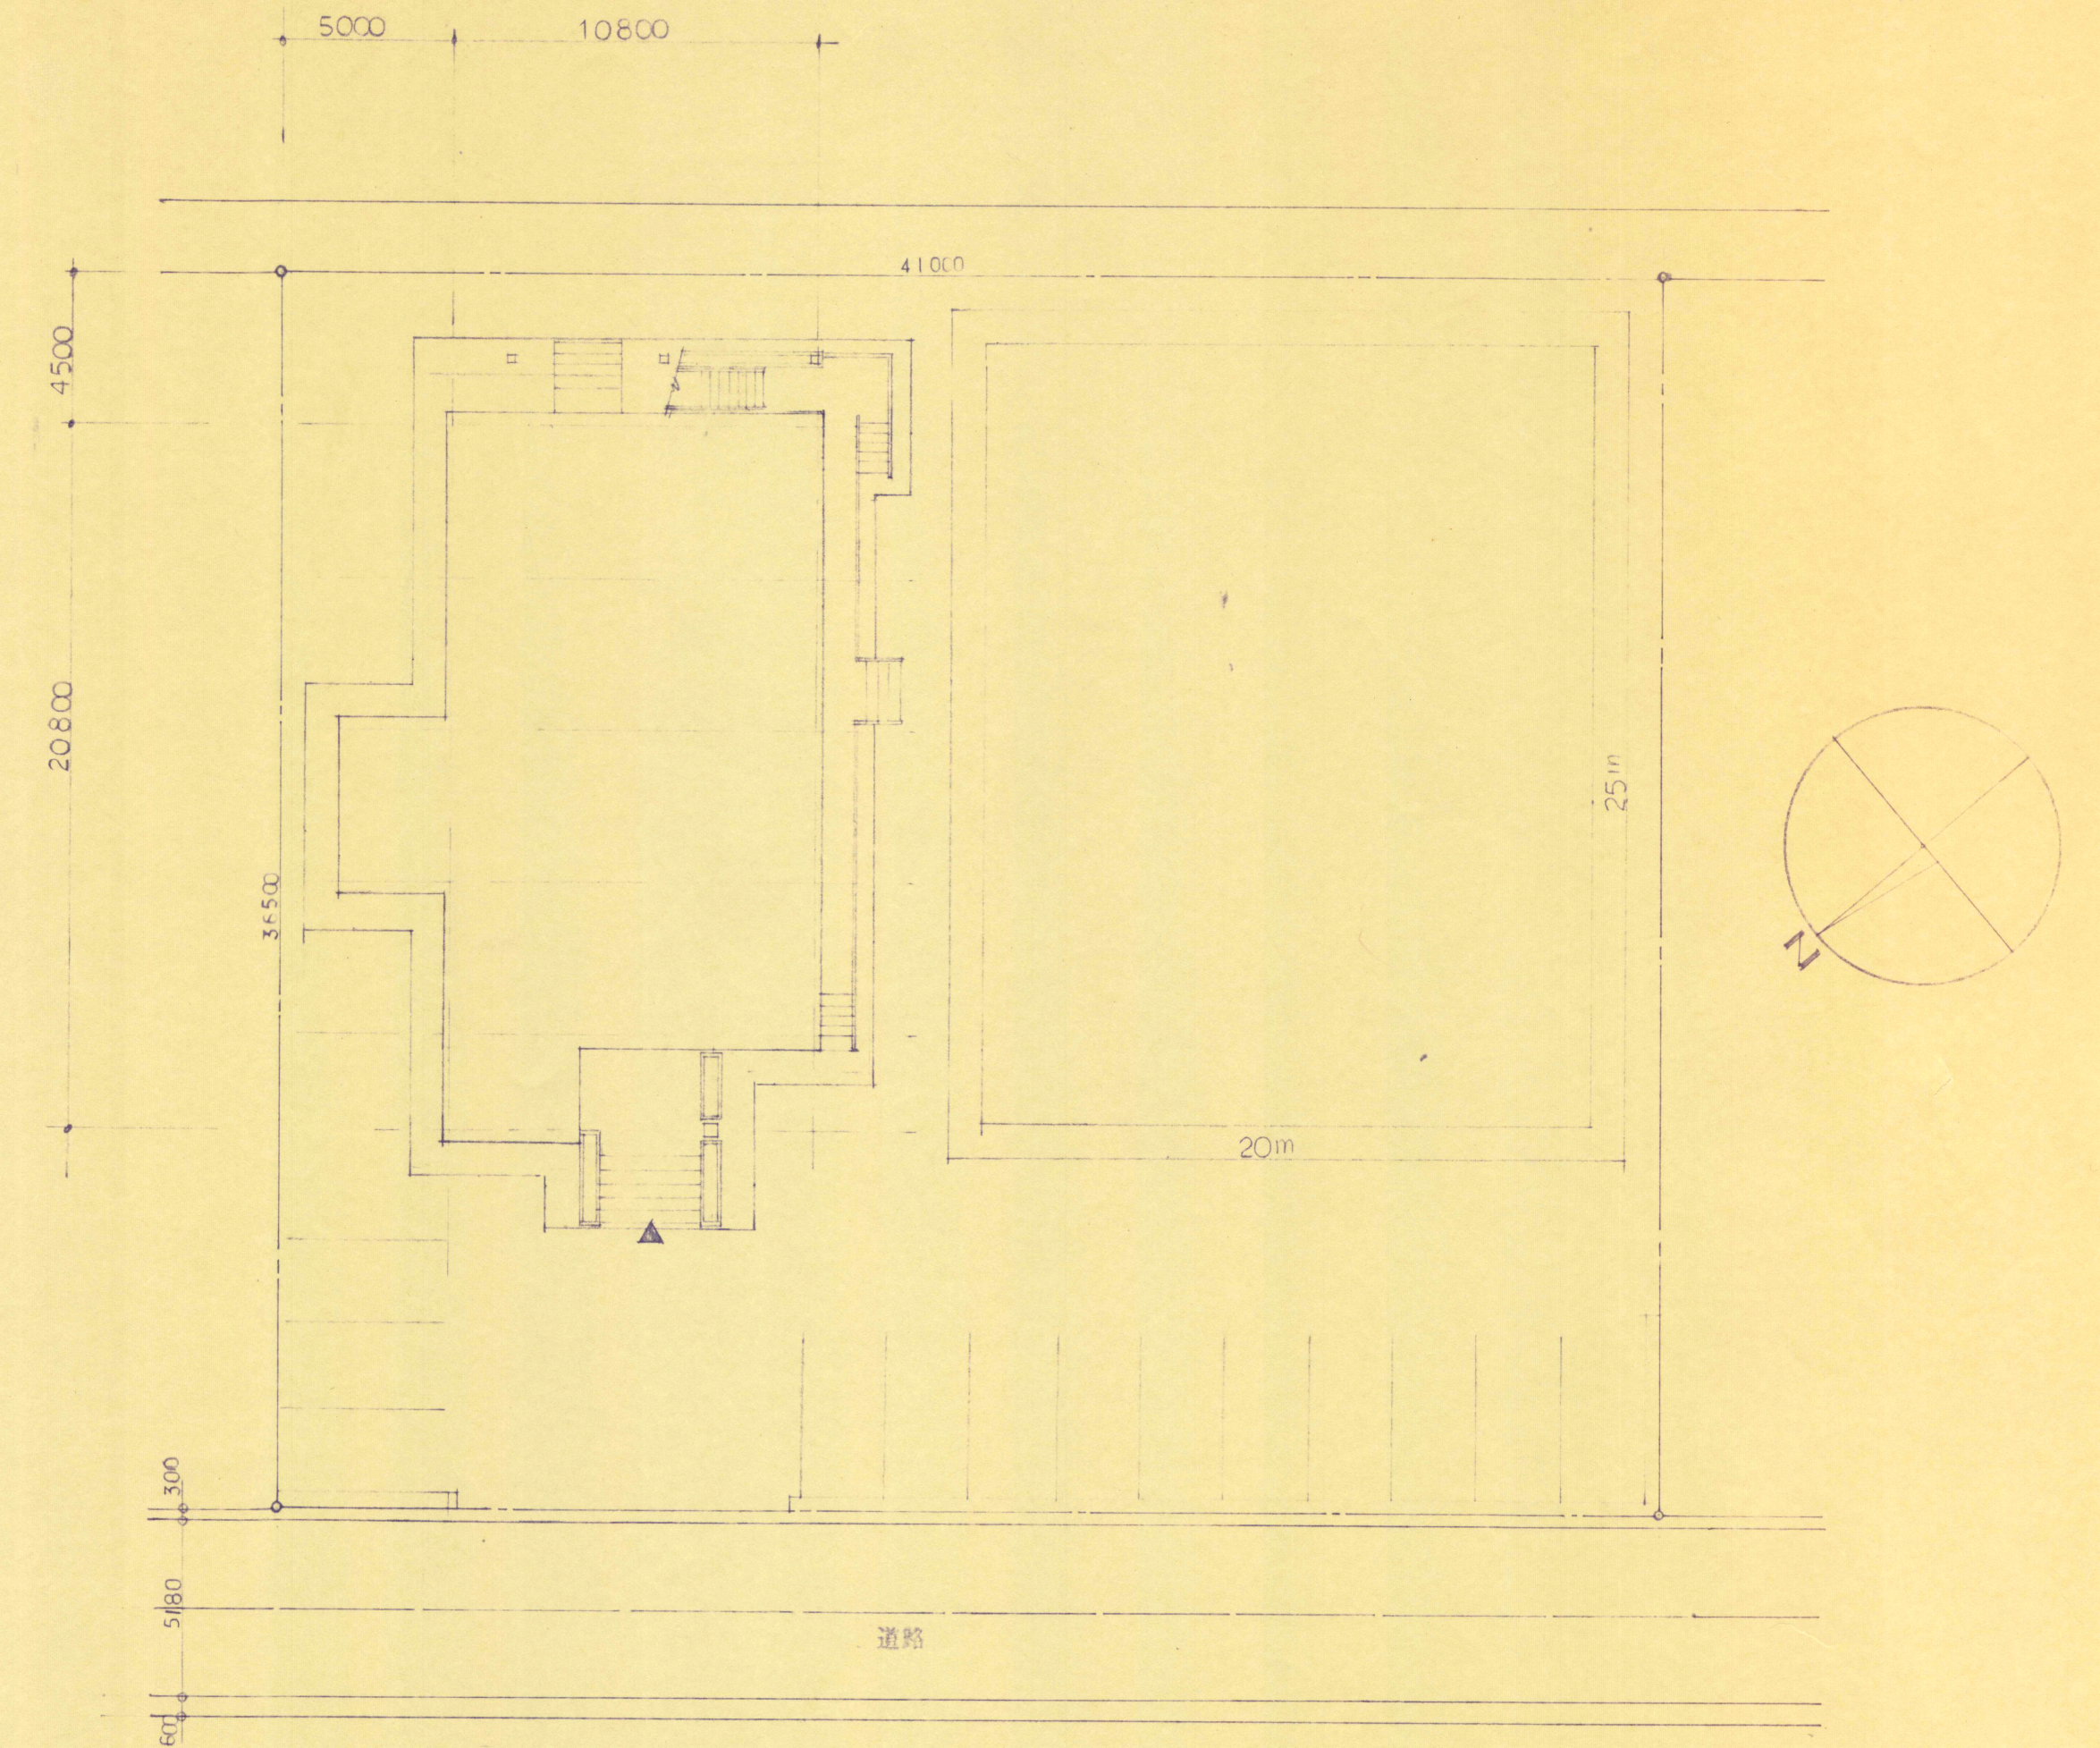

配置図 S=1/200

敷地面積 1496.0 m²
建築面積 257.84 m²

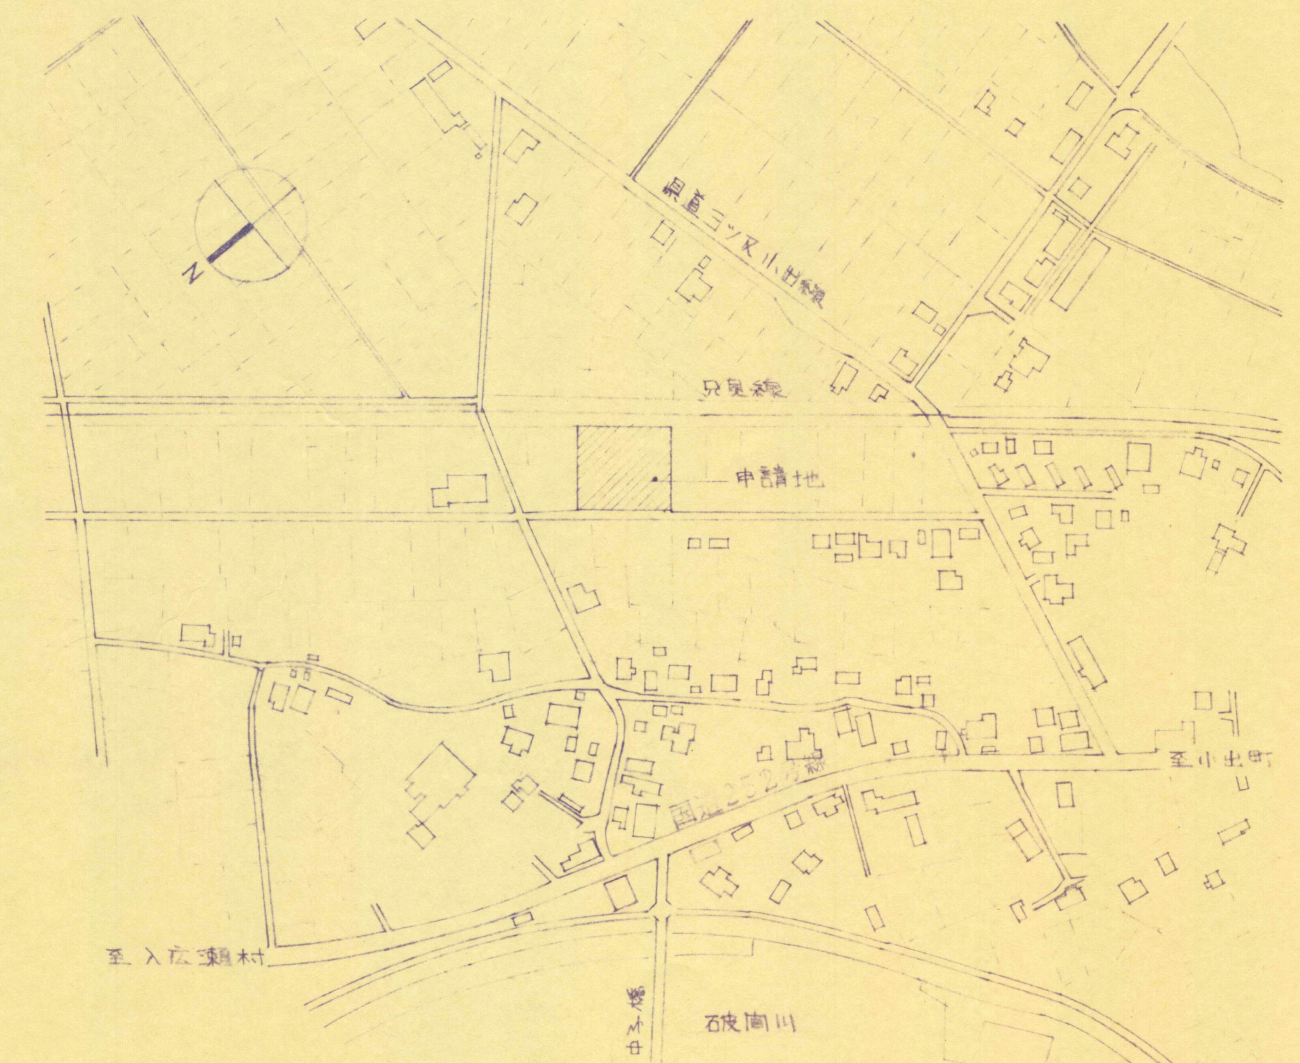

附近見取図

附記: 1F 12.0 x 10.8 = 129.6	2F 12.0 x 10.8 = 129.6	建 12.5 x 11.3 = 141.25
4.5 x 3.0 = 13.5	4.5 x 3.0 = 13.5	4.5 x 3.0 = 13.5
2.5 x 3.0 = 7.5	2.5 x 3.0 = 7.5	2.5 x 3.0 = 7.5
218.54 + 159.30 = 377.84		257.84
		1.5 x 11.2 = 16.8




一級建築士事務所 新潟県知事登録()1359号
株式会社 関矢設計事務所
〒946-01 新潟県北魚沼郡広神村大字並柳182 ☎広神(02579)2122
ミニファクス (02579)2316


管理建築士
一級建築士 第31456号
関矢 文 衛
担当者

設計 年 月 日 設計者
6.10.
縮尺 S=1/100
S=1/200


名称 広神村農村集落多目的共同利用施設 工事設計図
図面名 平面図 配置図 附近見取図

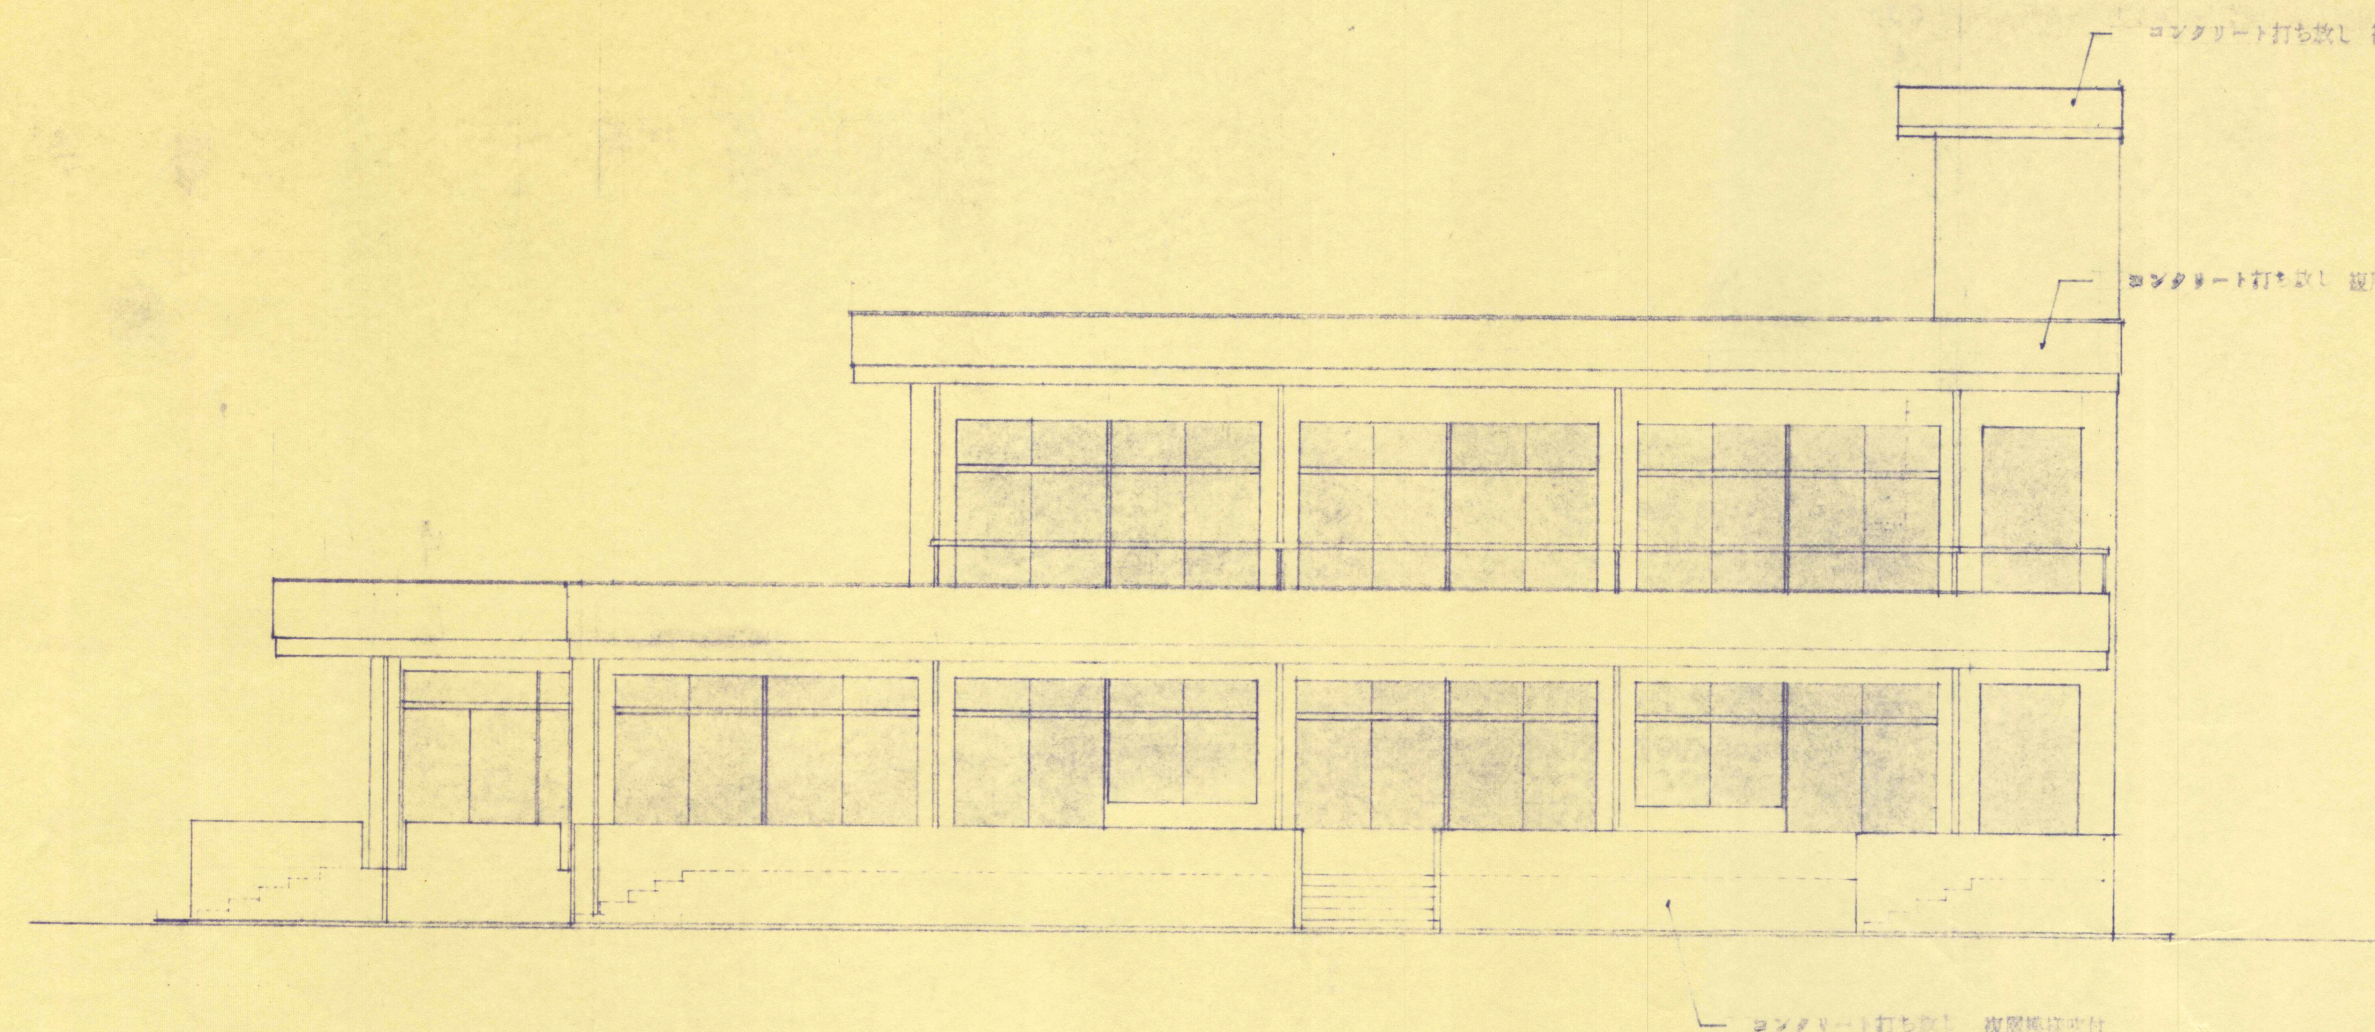


立面図 S=1/100

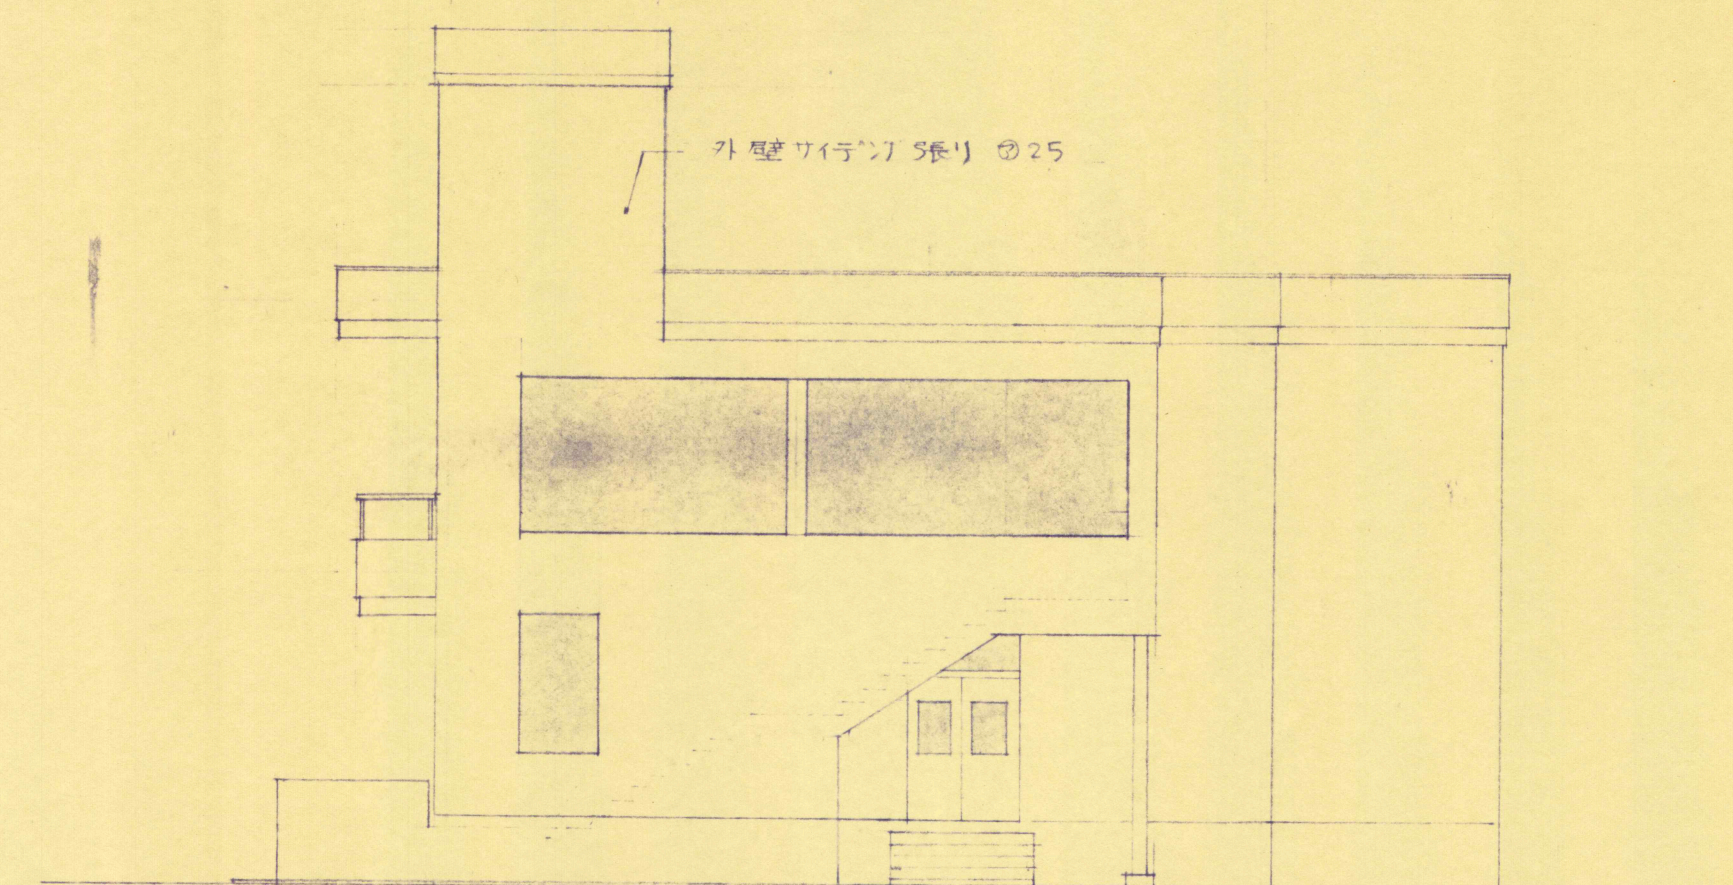

立面図 S=1/100

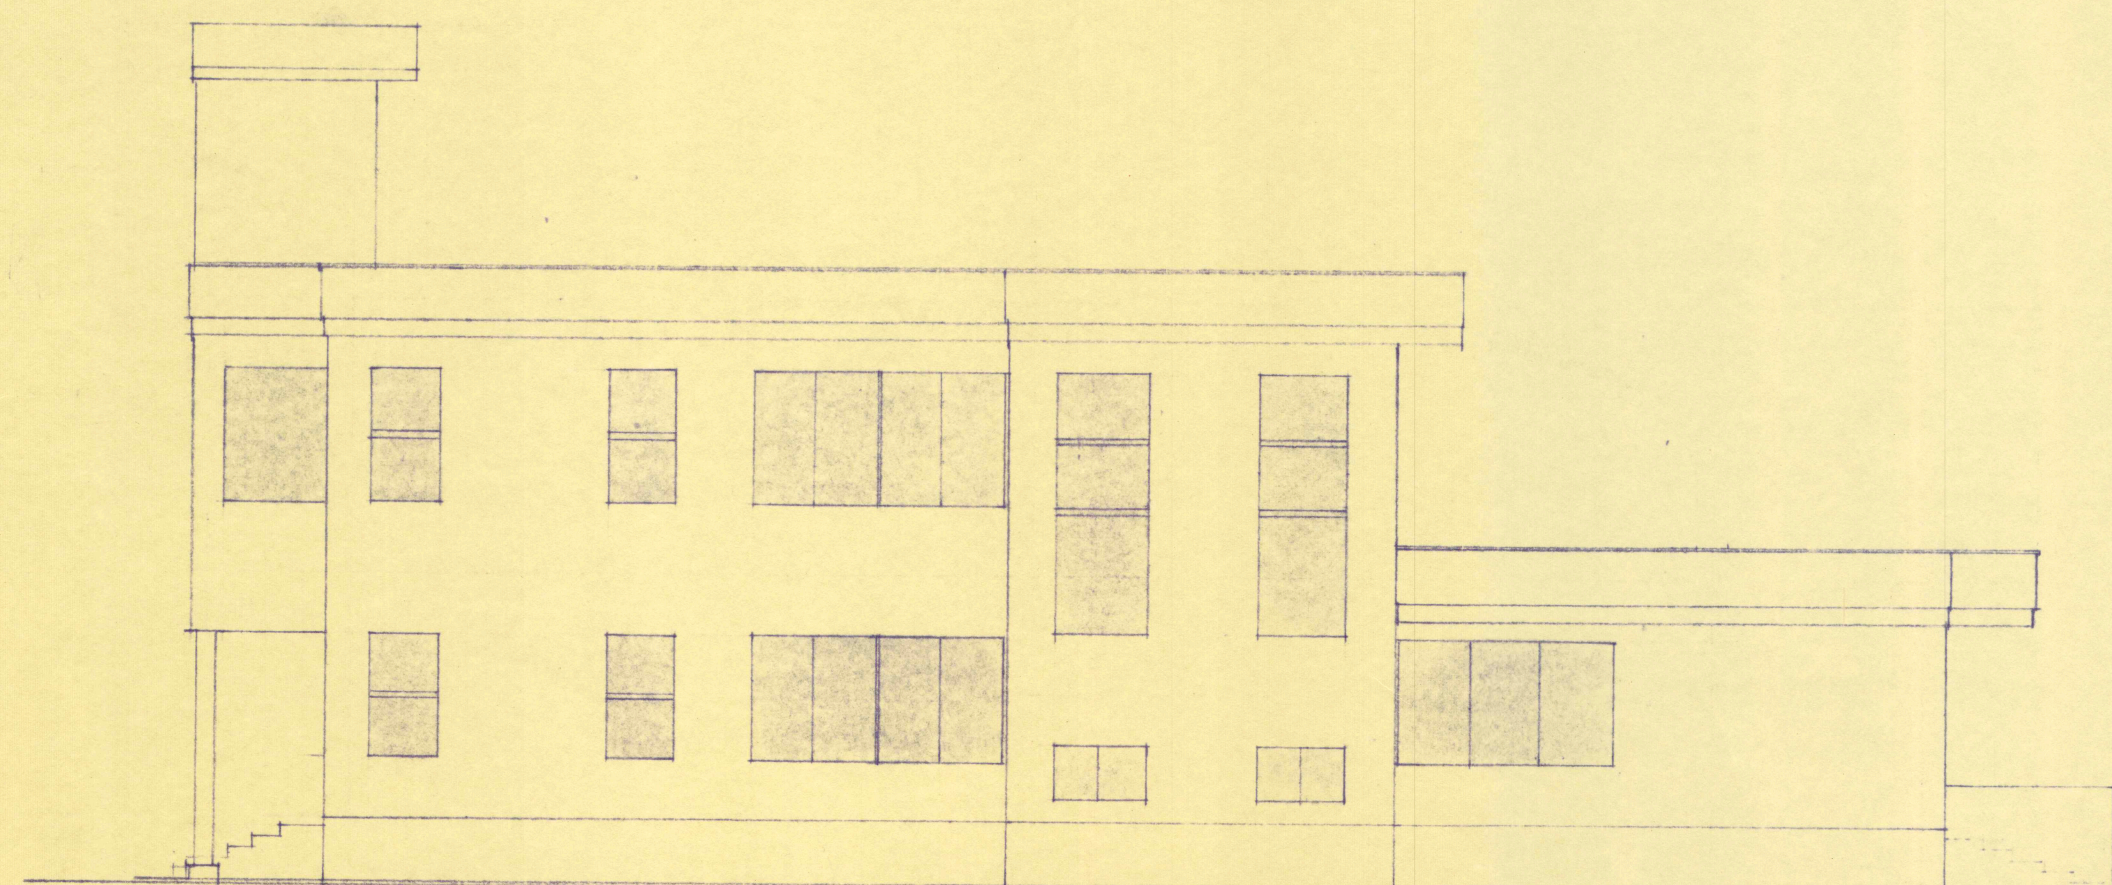

立面図 S=1/100

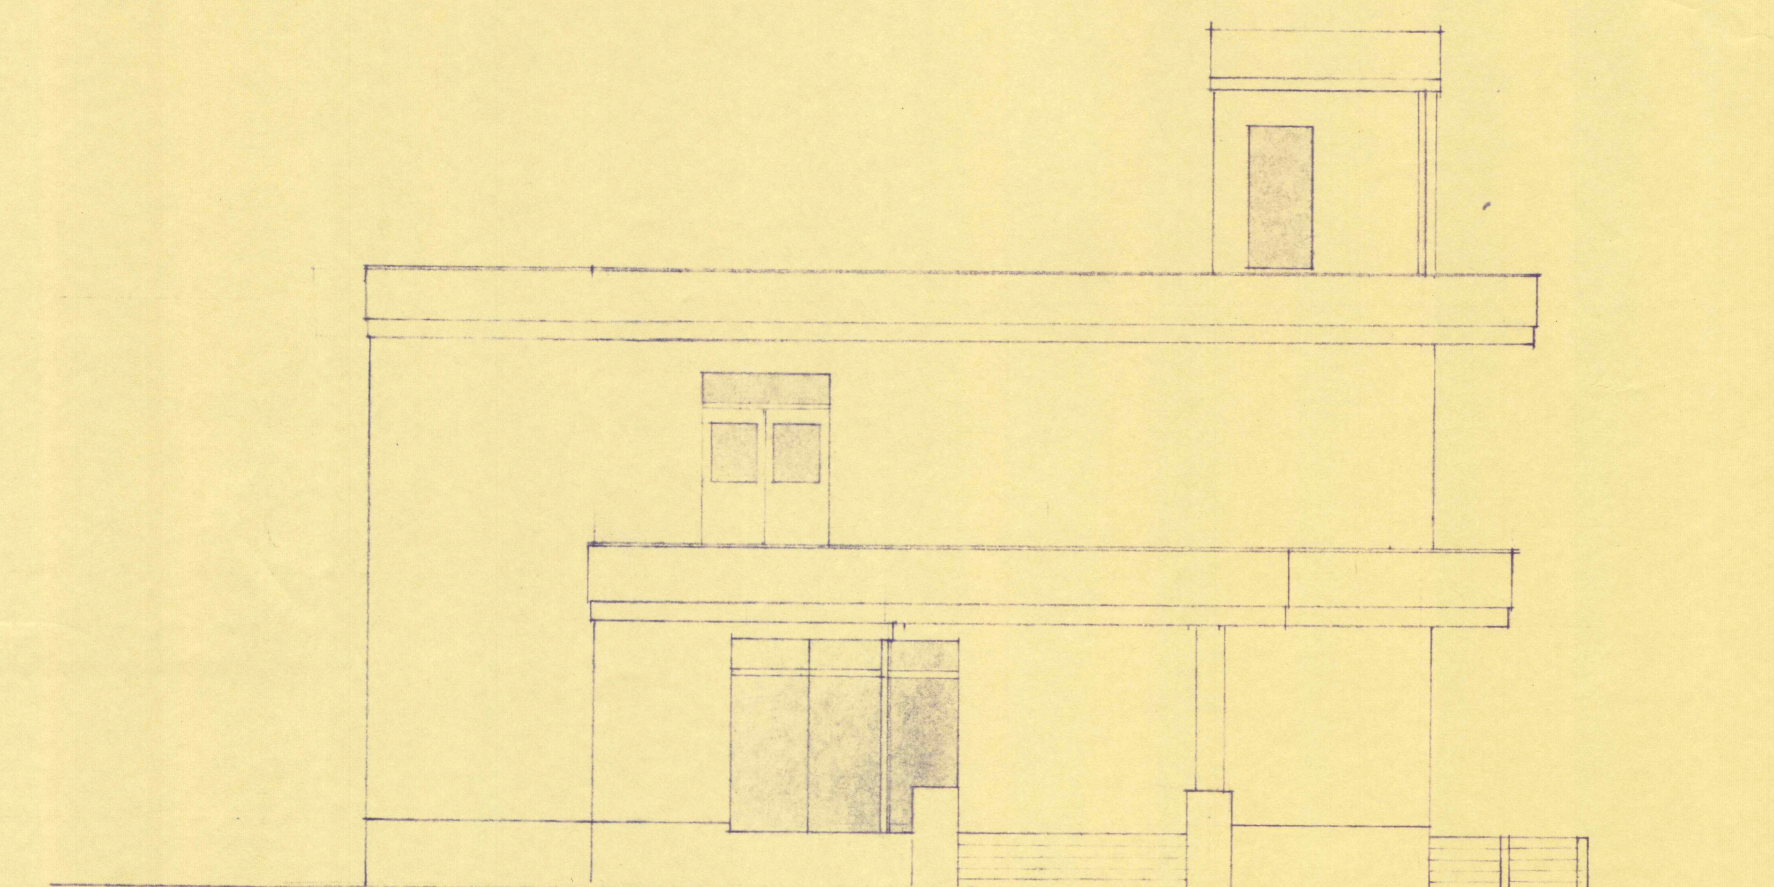

立面図 S=1/100

附記:



一級建築士事務所 新潟県知事登録()1359号
株式会社 関矢設計事務所
〒946-01 新潟県北魚沼郡広神村大字並横182 ☎広神402579(9)2122
ミニファックス(025799)2316

管理建築士 第31456号
関矢文衛
担当者

設計年月日 設計No.
61.10.

縮尺
S=1/100

名称 広神村農村集落多目的利用施設 工事設計図

図面名
立面図

図面No

6

3号 枚の内