



令8現建道維工第7号 市道大栃山7号線舗装補修工事

計画平面図 S=1 : 1 0 0 0

延長 L=72m 平均施工幅員 W=5.5m
切削オーバーレイ工 (⑤密粒度アスコン t=5cm)
A=396㎡

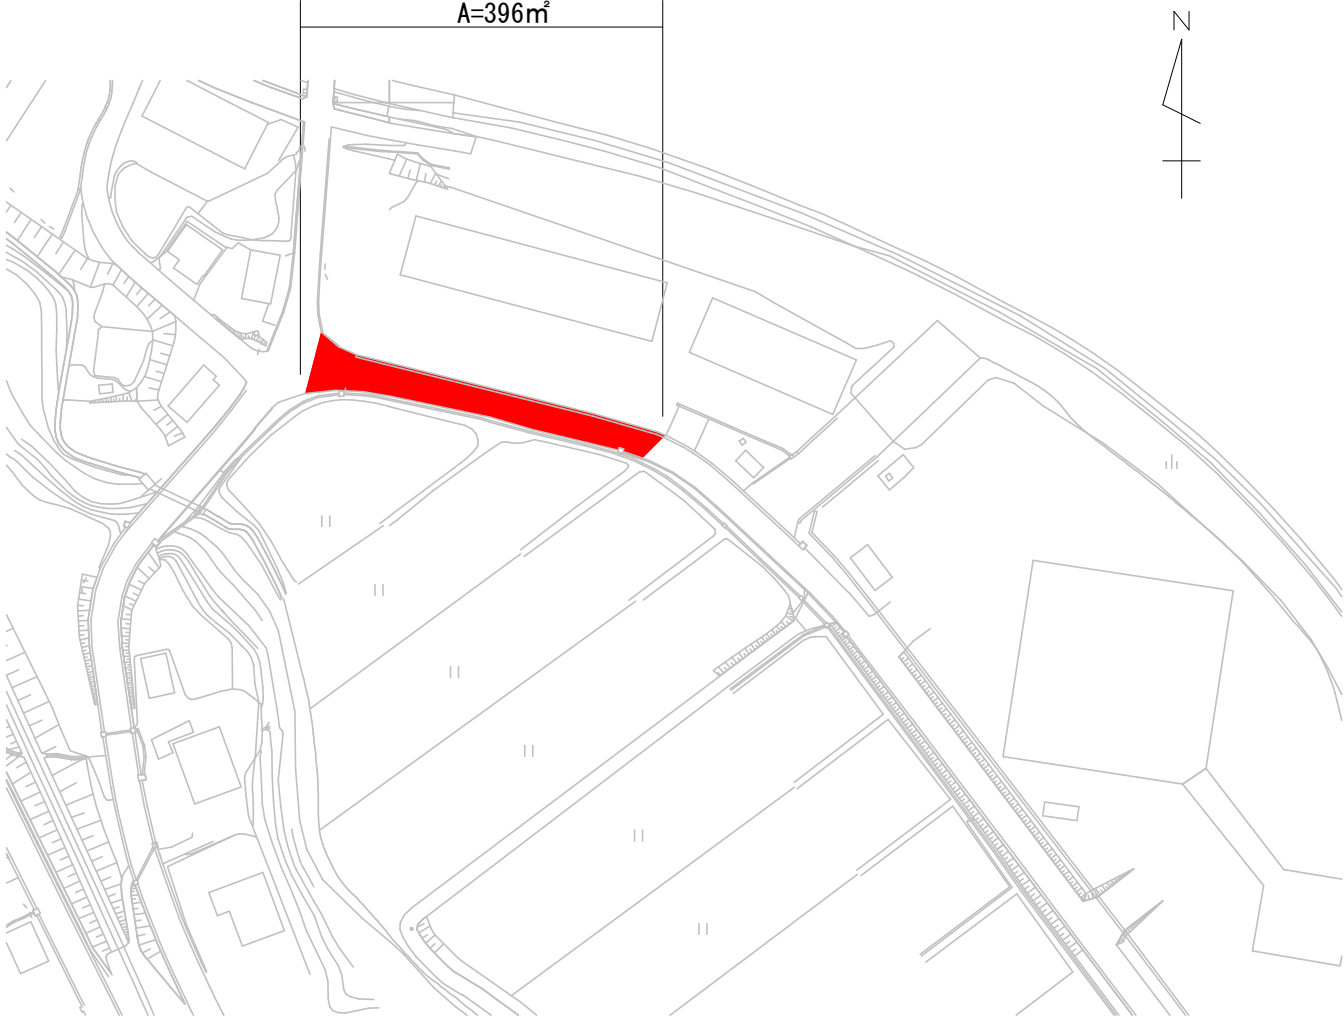

標準横断面図 S=Free

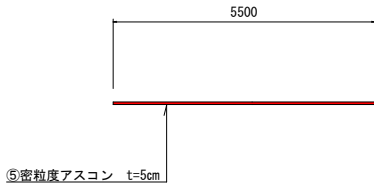

凡例

当該工事

令和8年度		工事番号 令8現建道維工第7号			
市 道	魚沼市	郡 町 村	大栃山 地内		
市道大栃山7号線舗装補修工事					
計画平面図、標準断面図					
縮尺	S=図示	図 面 全		1/1	
測量		年 月 日	主任技術者		
設計		年 月 日	主任技術者		
魚沼市役所 産業経済部 建設課					