
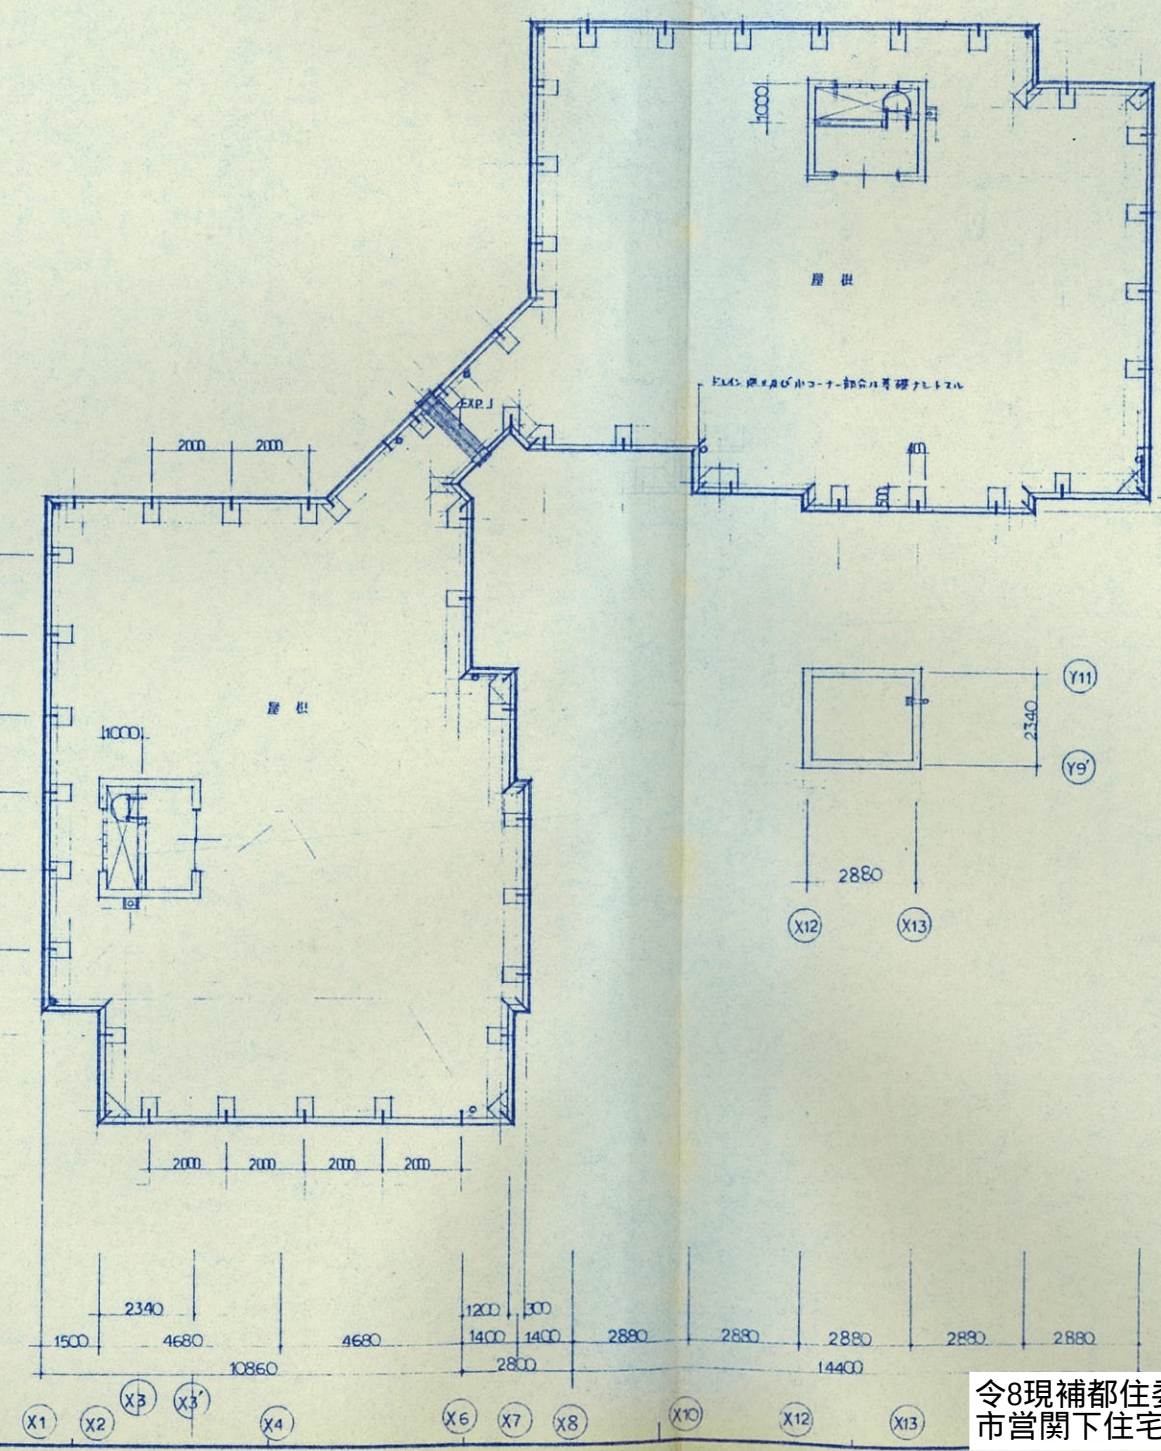
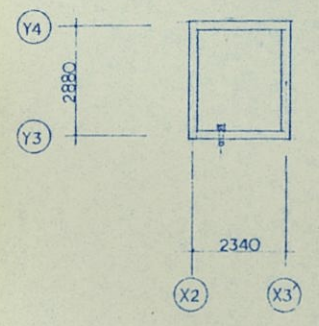
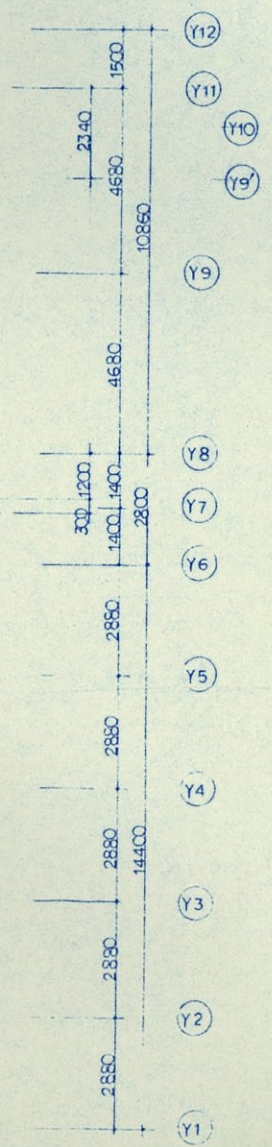
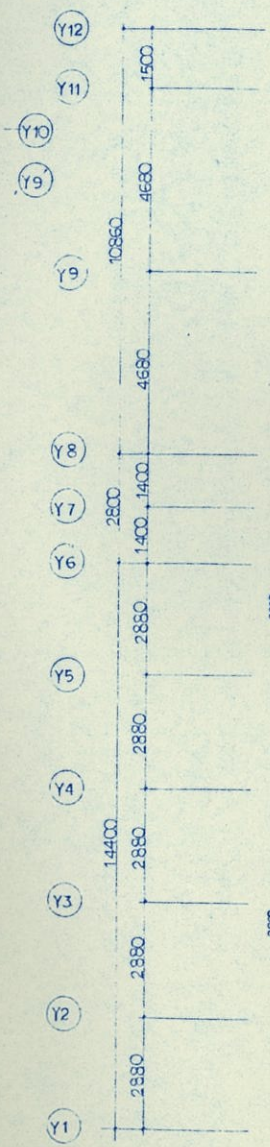


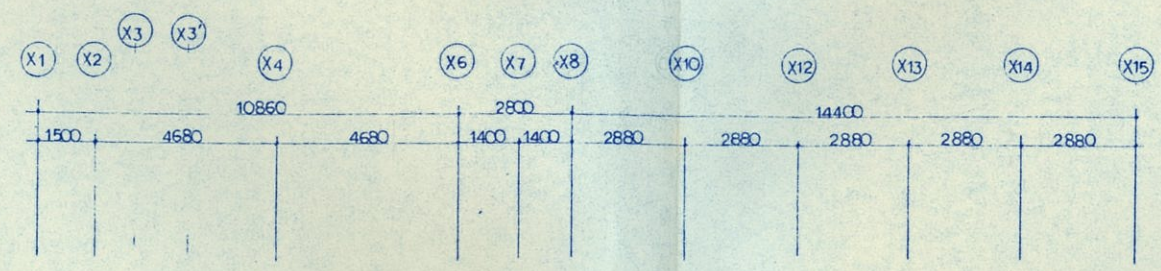


屋上平面図 S=1:100


令8現補都住委第2号
市営関下住宅2号棟屋上防水改修工事設計業務委託

掘之内町営関下住宅建設(旧期)		工事	
屋上平面図		図番	85枚 No. 10
縮尺	S=1:100	平成 4 年 3 月 日	
審査	新潟県建築設計協同組合	設計	新新潟建築設計協同組合
開工	新新潟建築設計協同組合	監理	新新潟建築設計協同組合
建築士	電話265-4746-7 登録第34915号 一級建築士 西山隆彦	監理	新新潟建築設計協同組合

平成8年6月開工

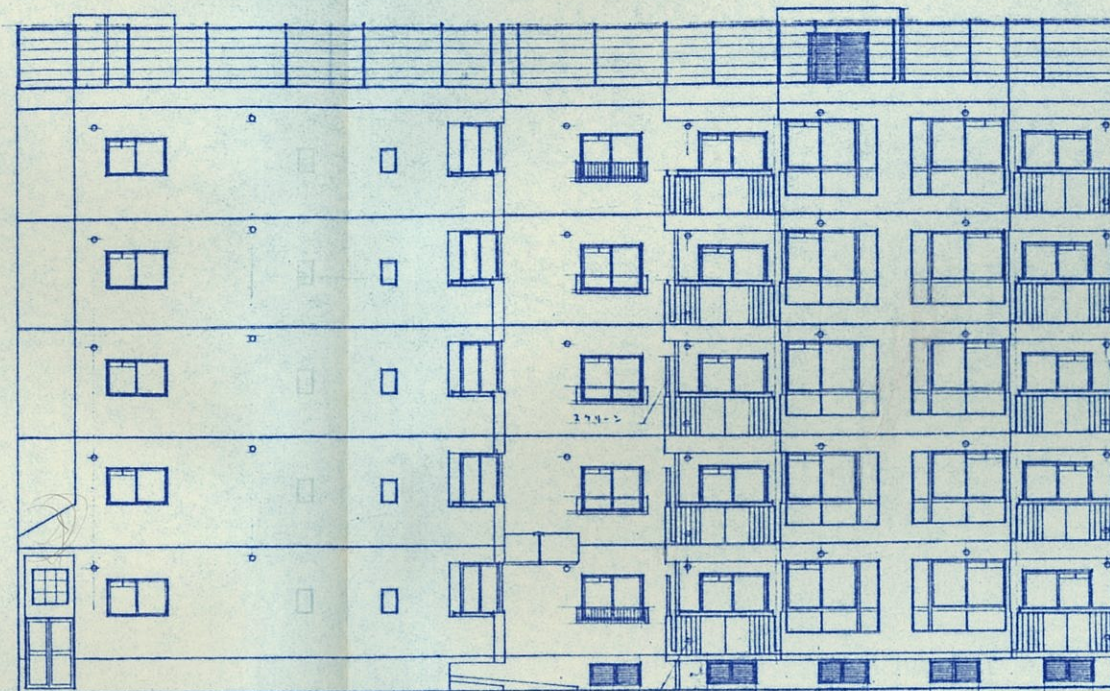

東側立面図

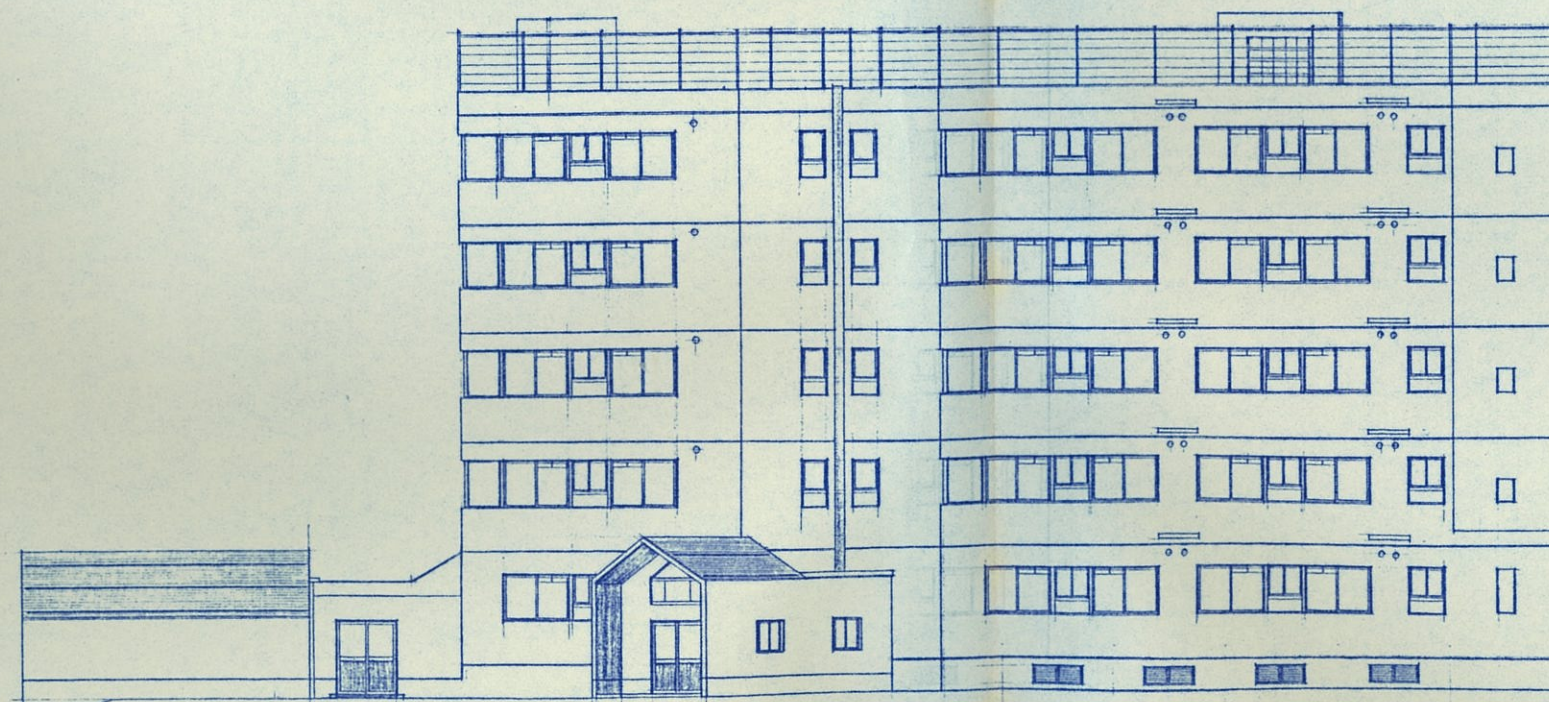


南側立面図


令8現補都住委第2号
市営関下住宅2号棟屋上防水改修工事設計業務委託

堀之内町営関下住宅建設（旧期）				工事
立面図			85枚	図
No. 11			平成 4 年 3 月	日
縮尺	S=1:100			
審査	（印）	（印）	（印）	（印）
設計	（印）	（印）	（印）	（印）
監理	（印）	（印）	（印）	（印）
新潟県建築設計協同組合				
電話 255-4746-7 登録第 34915 号 一級建築士 西山健彦				

平成 8 月 6 日 別紙

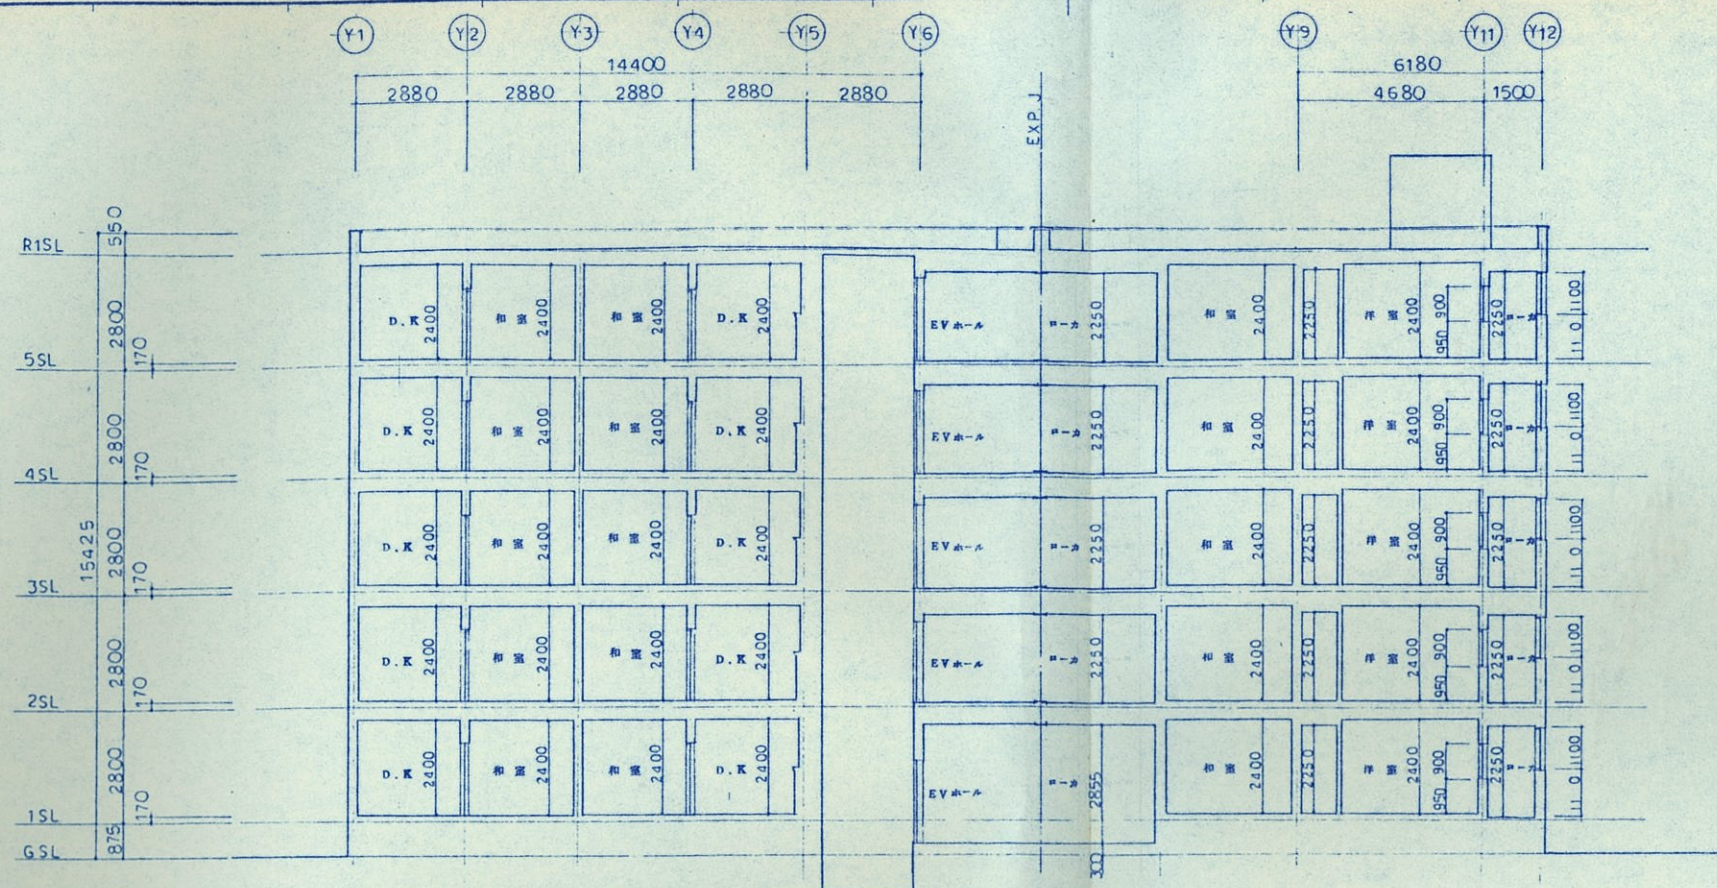

A-A' 断面図

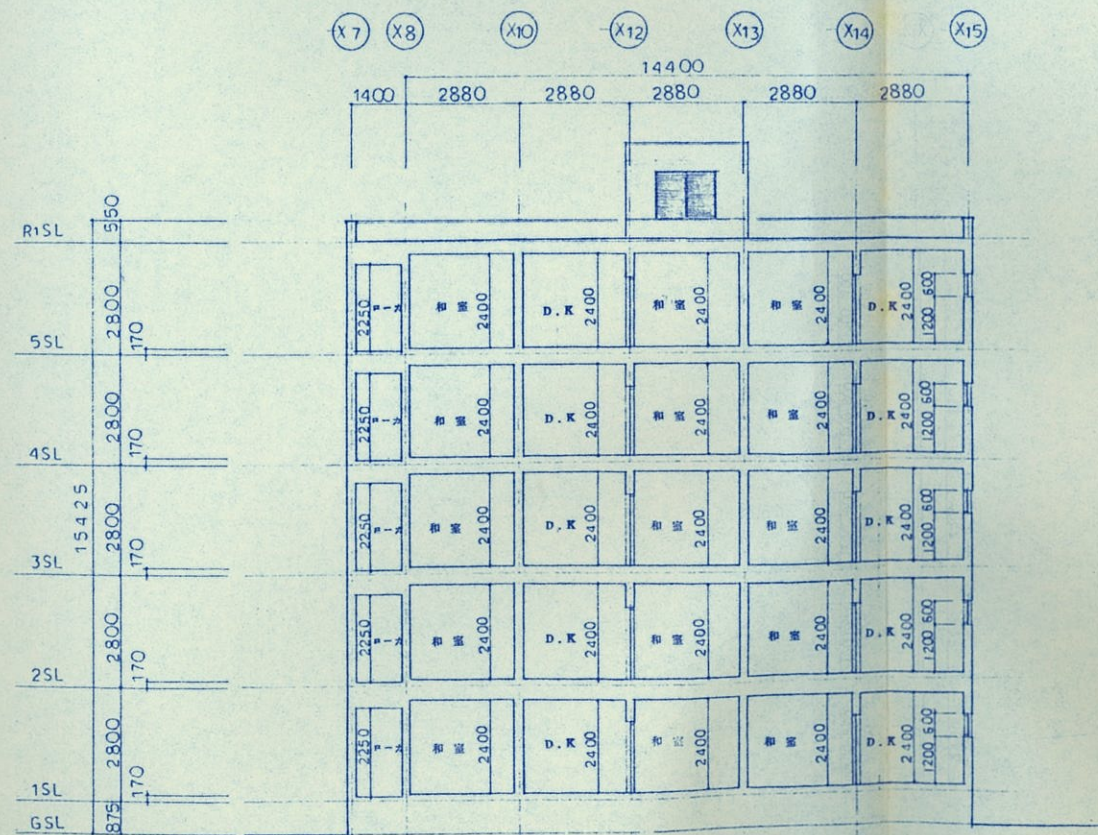

B-B' 断面図

令8現補都住委第2号
市営関下住宅2号棟屋上防水改修工事設計業務委託

堀之内町営関下住宅建設(中期) 工事			
断面図		図番	85K No.13
縮尺		S=1:100	
平成 4 年 3 月		日	
審査	設計	監理	建築士
新潟県建築設計協同組合	新潟県建築設計協同組合	新潟県建築設計協同組合	新潟県建築設計協同組合
電話 265-4746-1 登録第34915号 一級建築士 西山隆彦			

平成8年6月調整

