



(令和5年度)

施設の配置図	縮尺	1/1000 10203040	学校名	広神中学校	調査番号	(郵便局)		(市町村)			(学 校)				整理番号	7 9 3 - 4
						1	5	2	2	5	4	6	6	0		

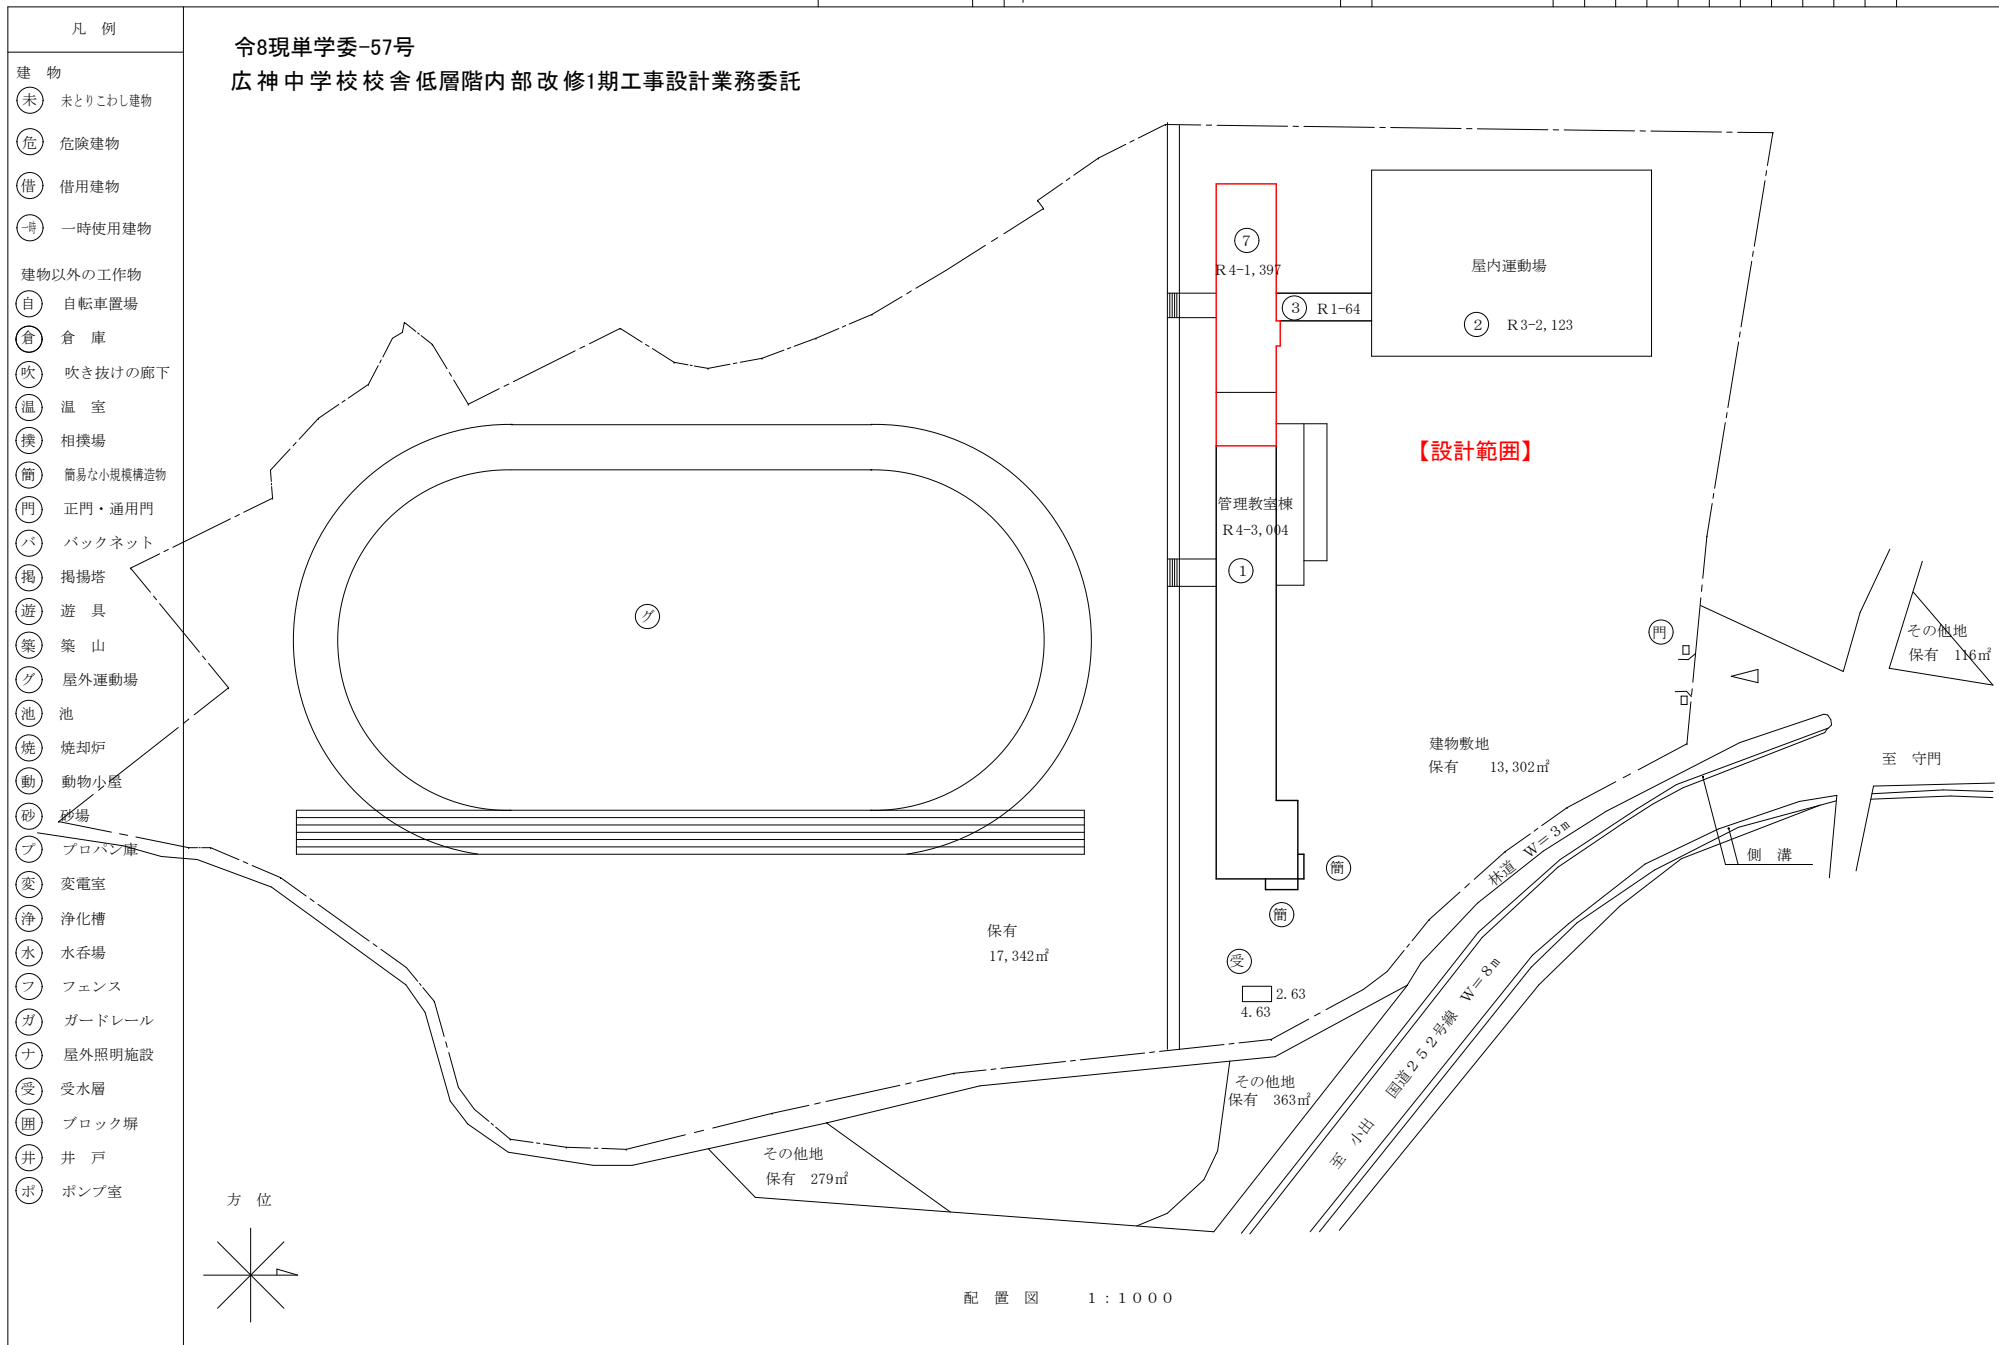

平 面 図	縮尺 $\frac{1}{500}$ 	学校名 広神中学校	調査番号	(都道府県)	(市町村)			(学 校)			整理番号 793-5
				1	5	2	2	5	4	6	

設計範圍

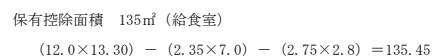

(令和 5 年度)

平 面 図	縮 尺	1 / 5 5 0			学 校 名	広神中学校	調 査 番 号	(都道府県)		(市町村)			(学 校)				整 理 番 号	7 9 3 - 6
		0	1 0	2 0 m				1	5	2	2	5	4	6	6	0		

【校舎 2 階平面図】

設計範囲

