



なり岩橋一般図（補修一般図）


側 面 図 S=1:100

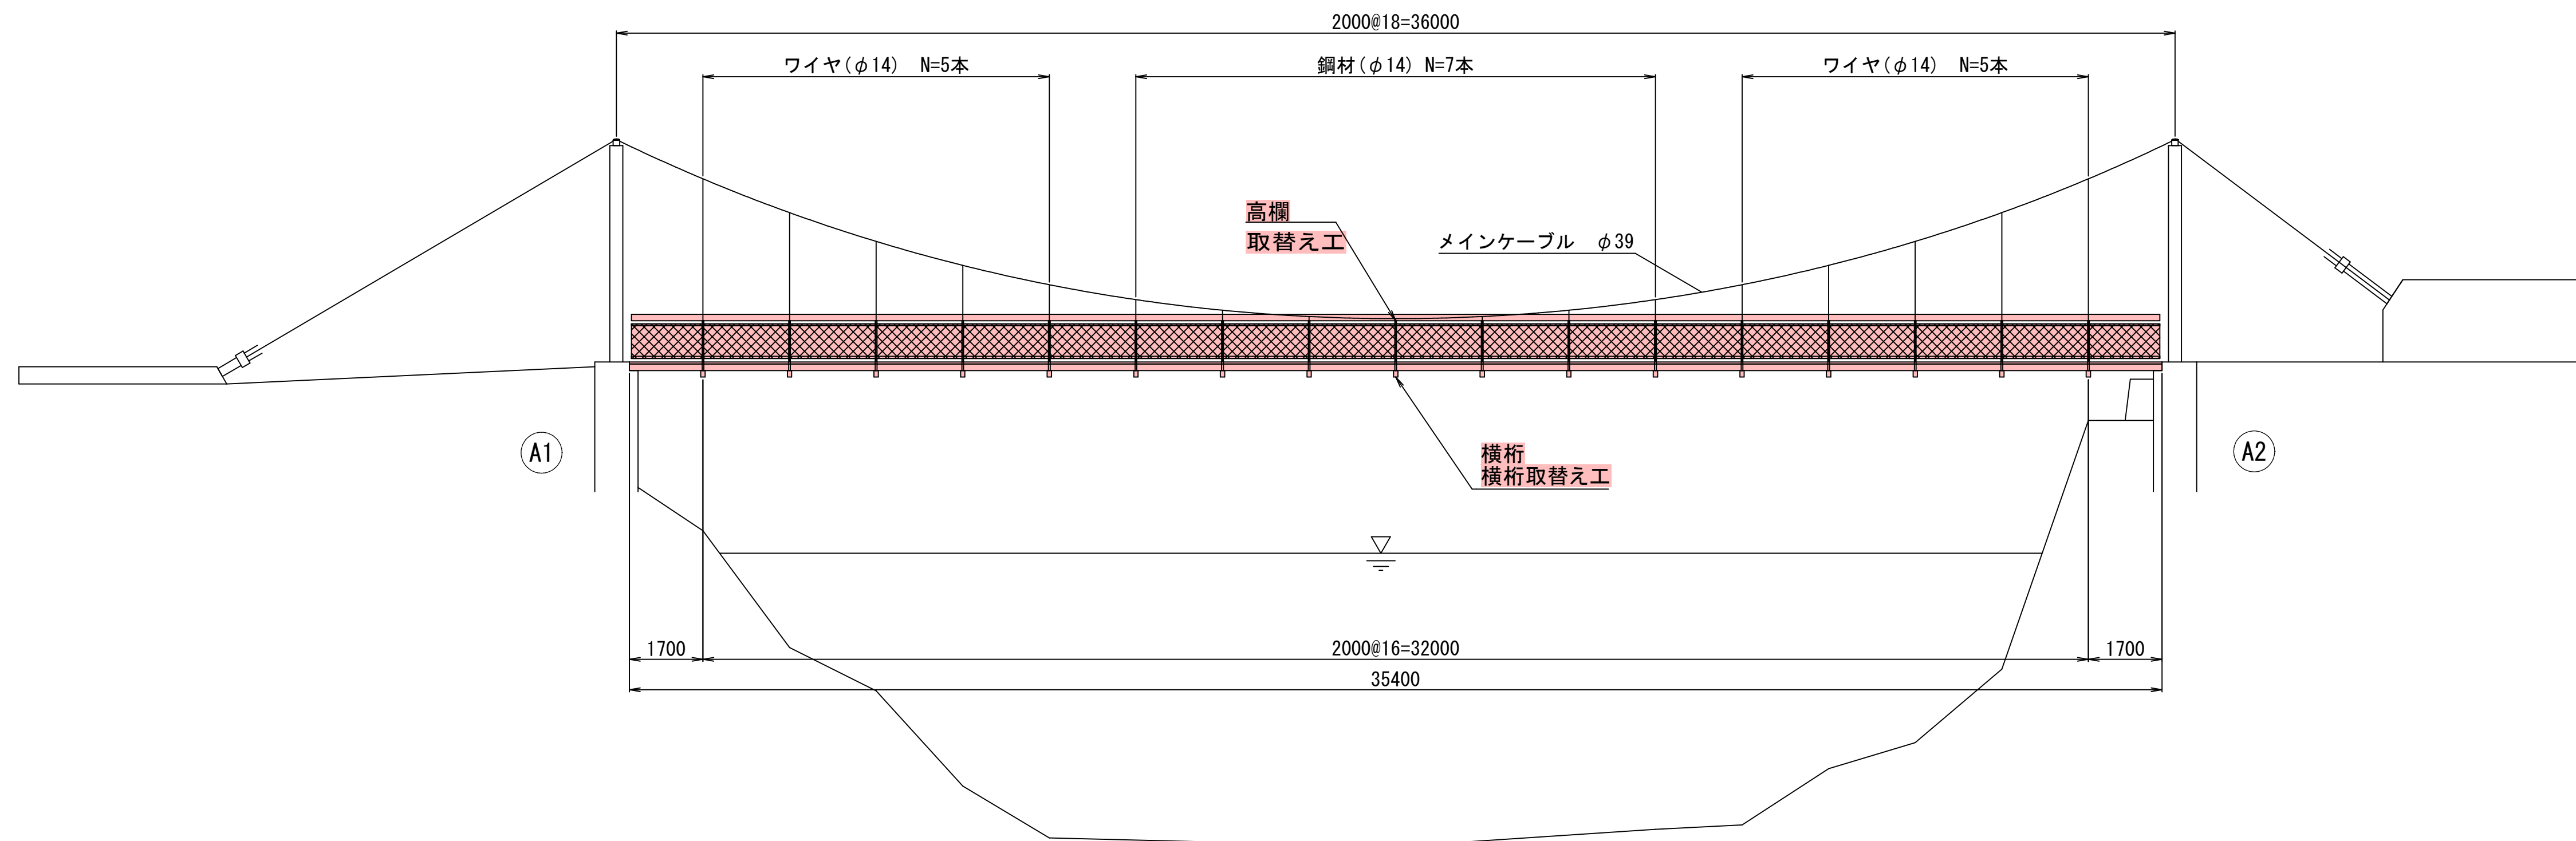

平面图 S=1:100

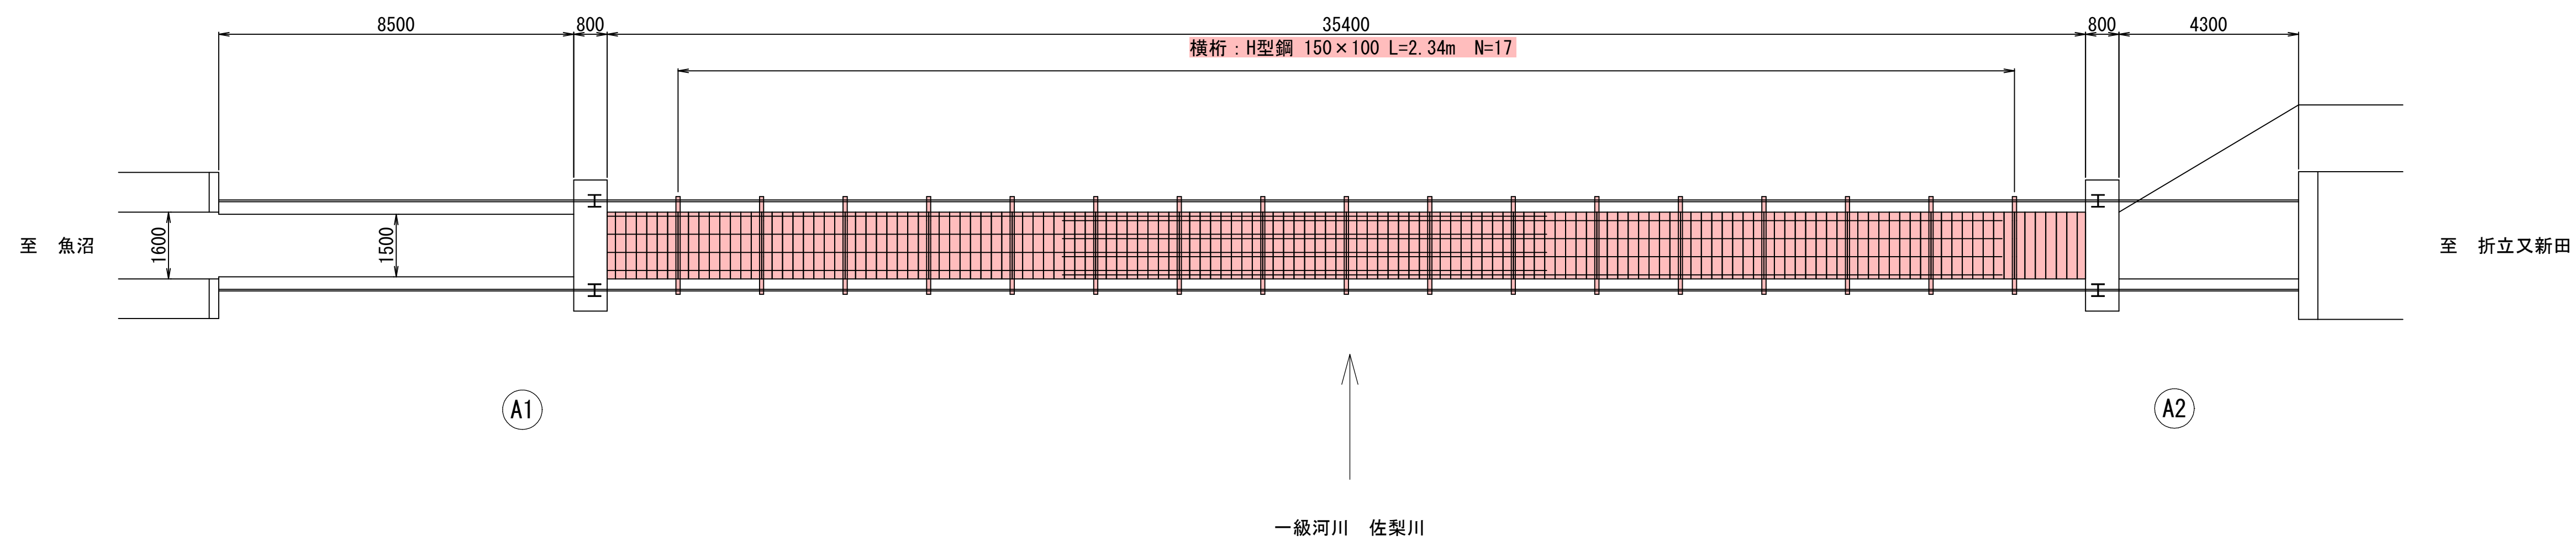

断面図 S=1:30

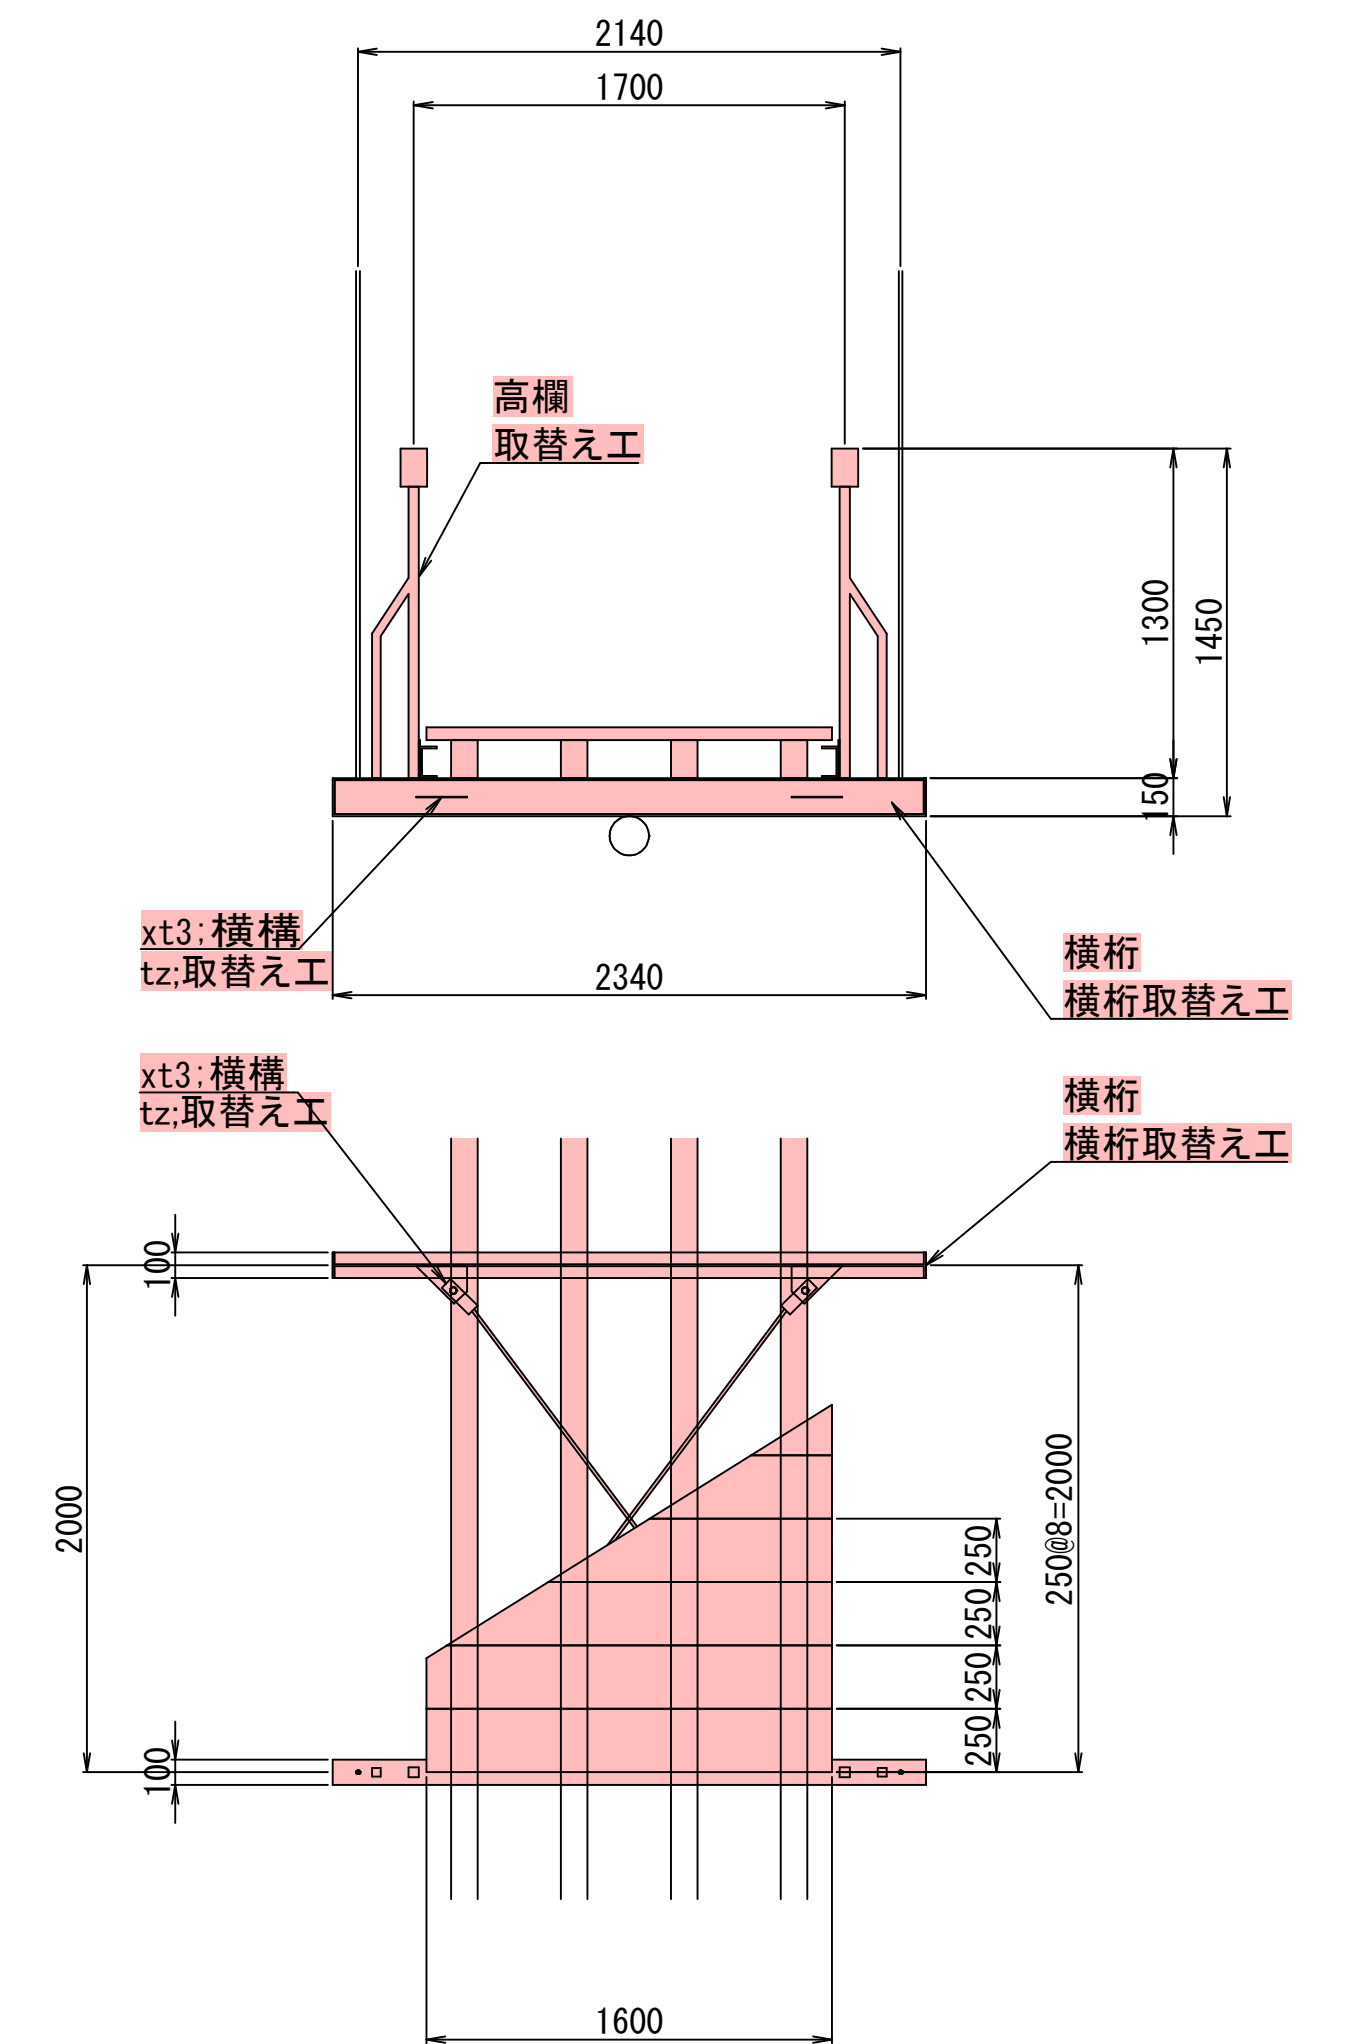


実施設計図


令和8年度 工事番号 令8現建橋工 第4号			
線 筋	郡 魚沼 (市)	町 村	下折立 地内
市道下折立49号線 なり岩橋補修 工事			
なり岩橋 一般図（補修一般図）			
縮 尺	図 示	図面全 6 葉の 2	
測 量			
設 計	旭調査設計株式会社		令和 8 年 2 月
魚沼市			

なり岩橋断面詳細図


断面図 S=1:20

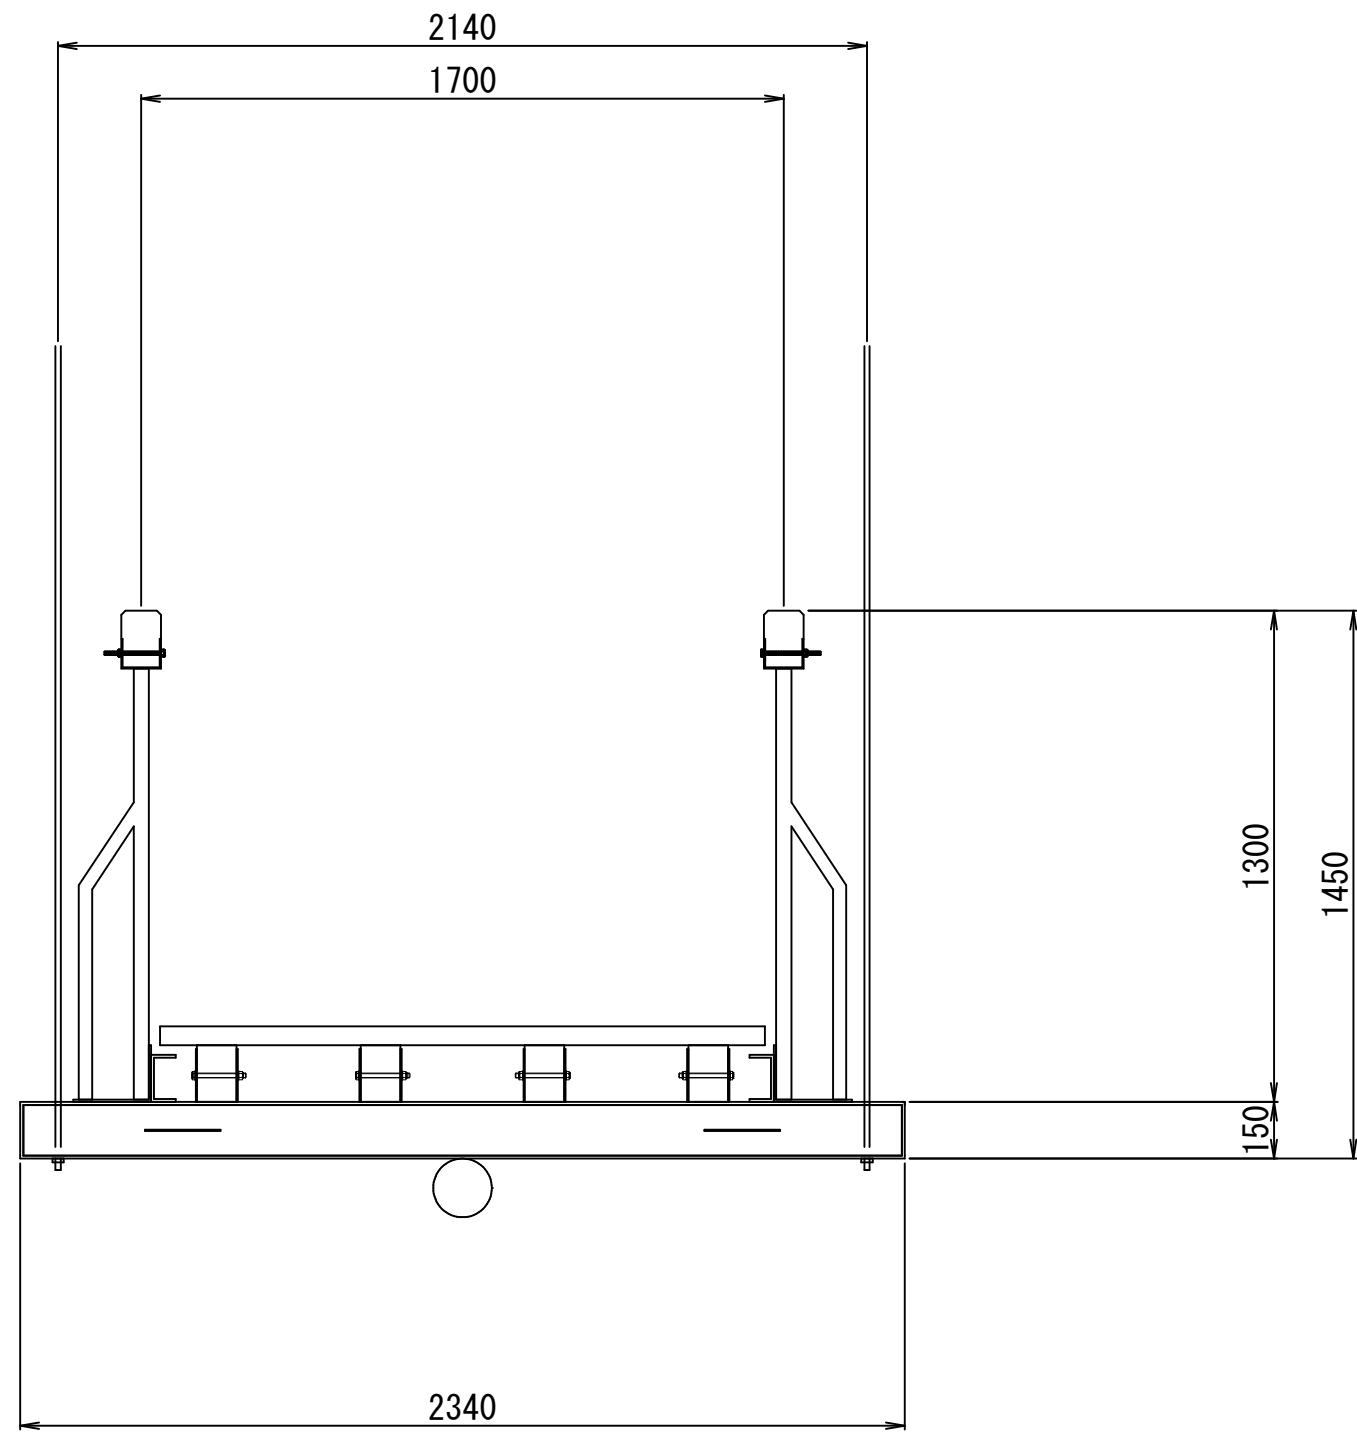


平面図 S=1:20

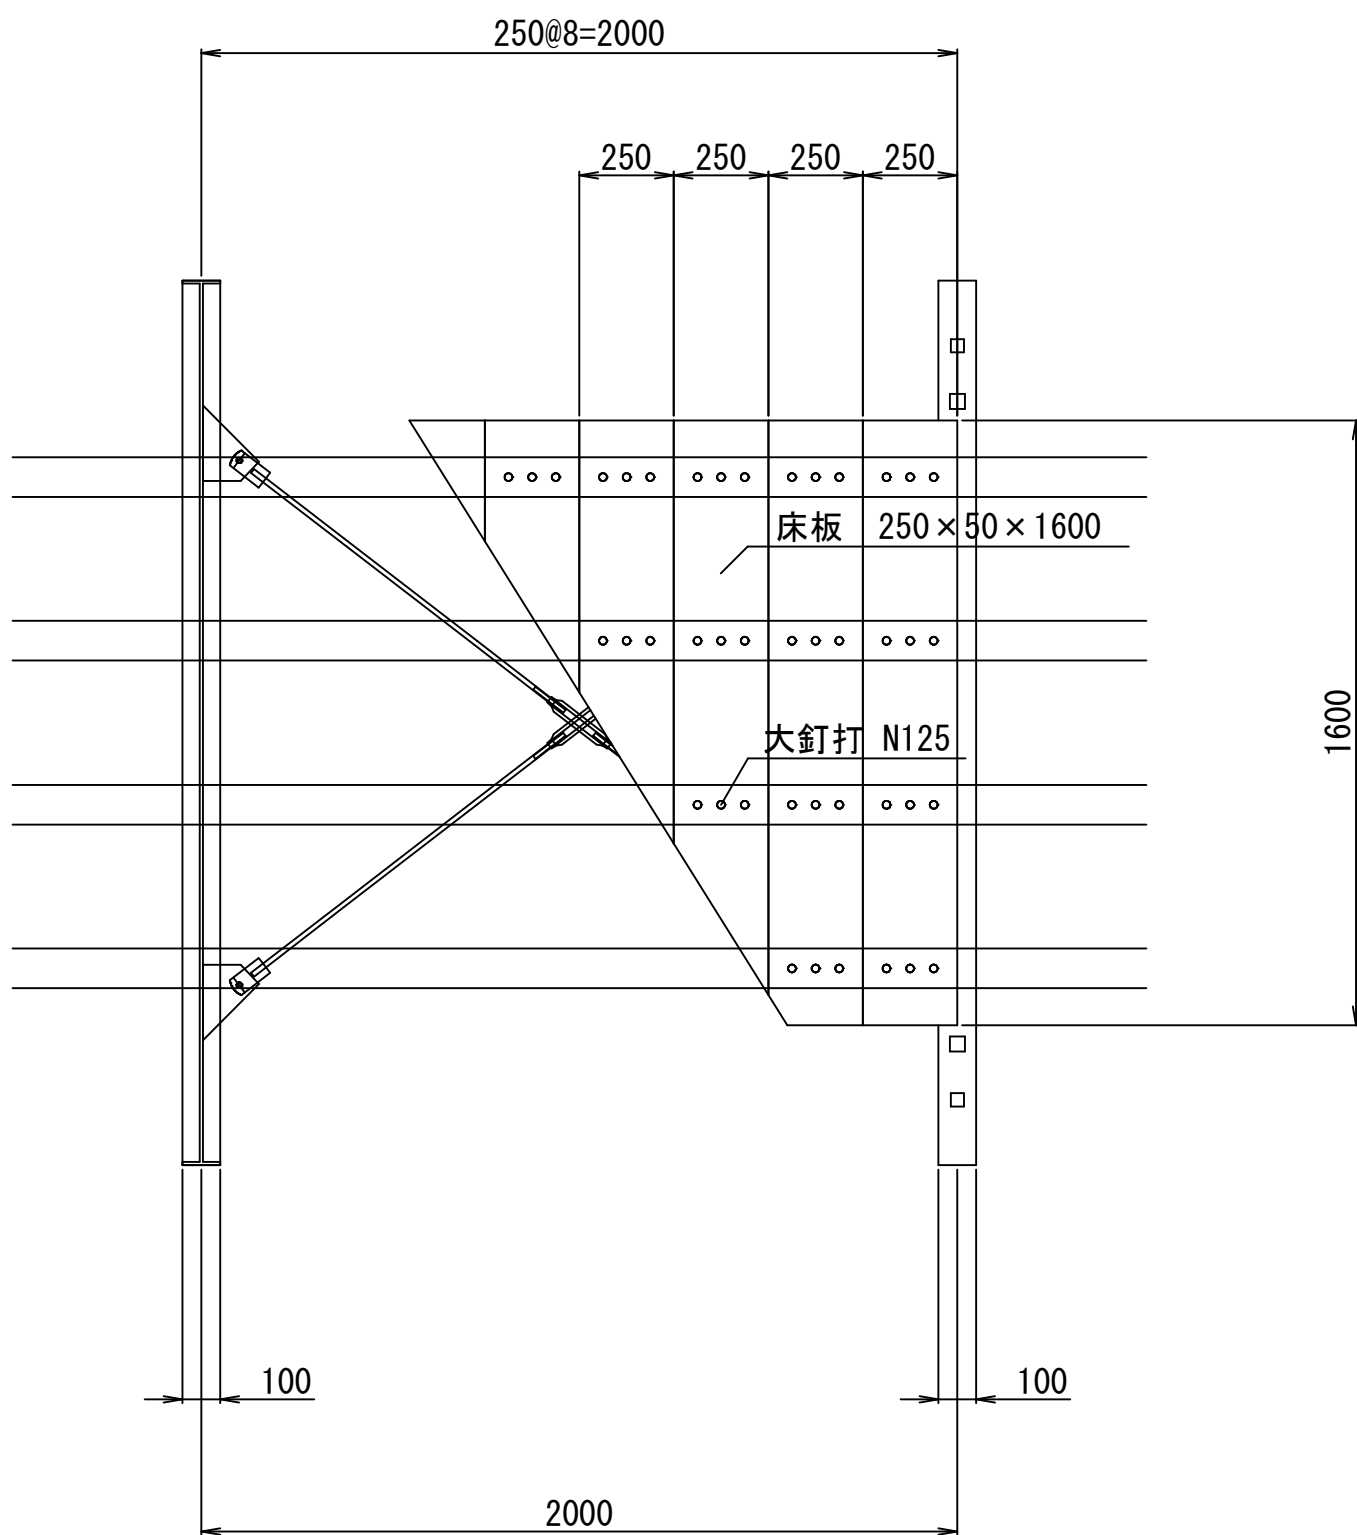

手摺り側面図 S=1:20

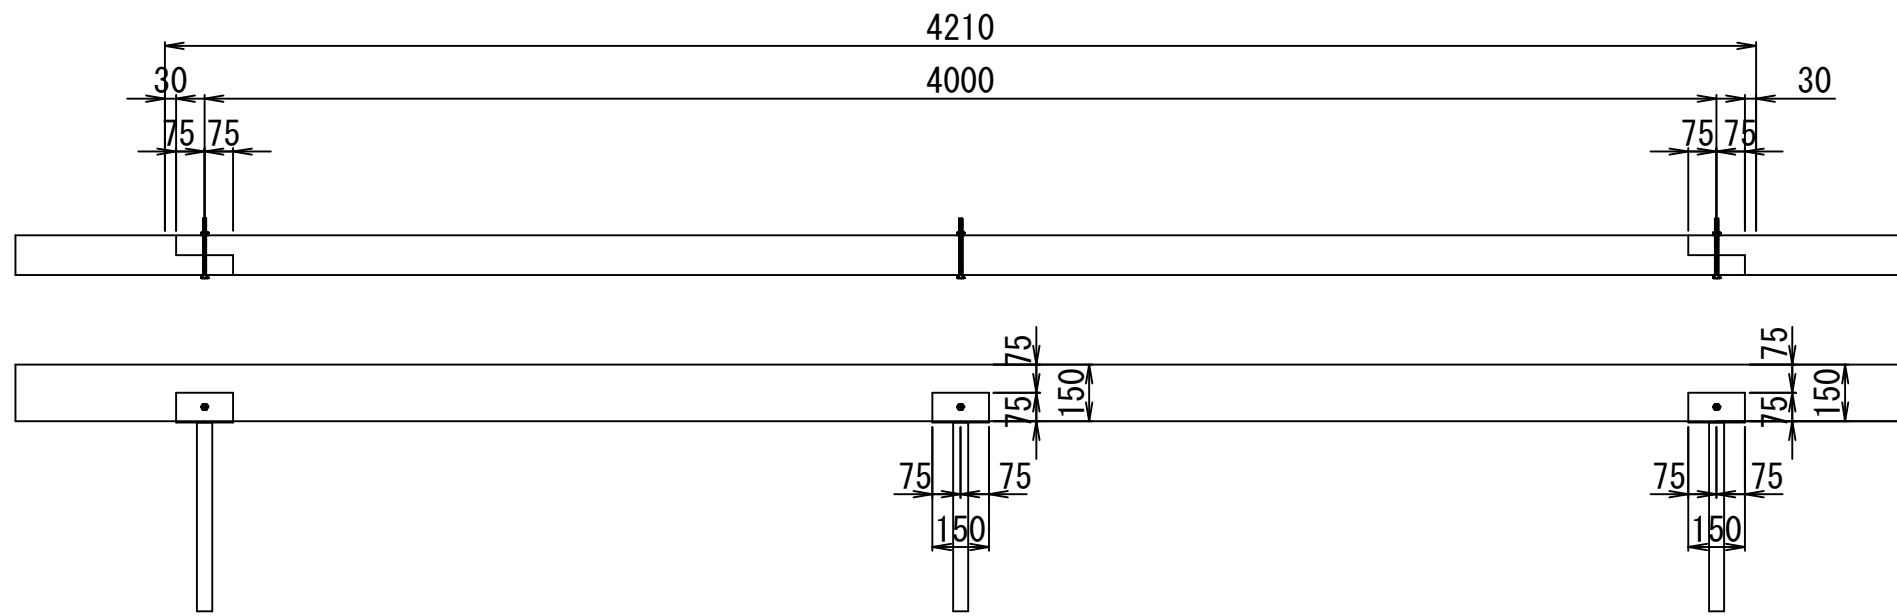


横桁・横構詳細図 S=1:20

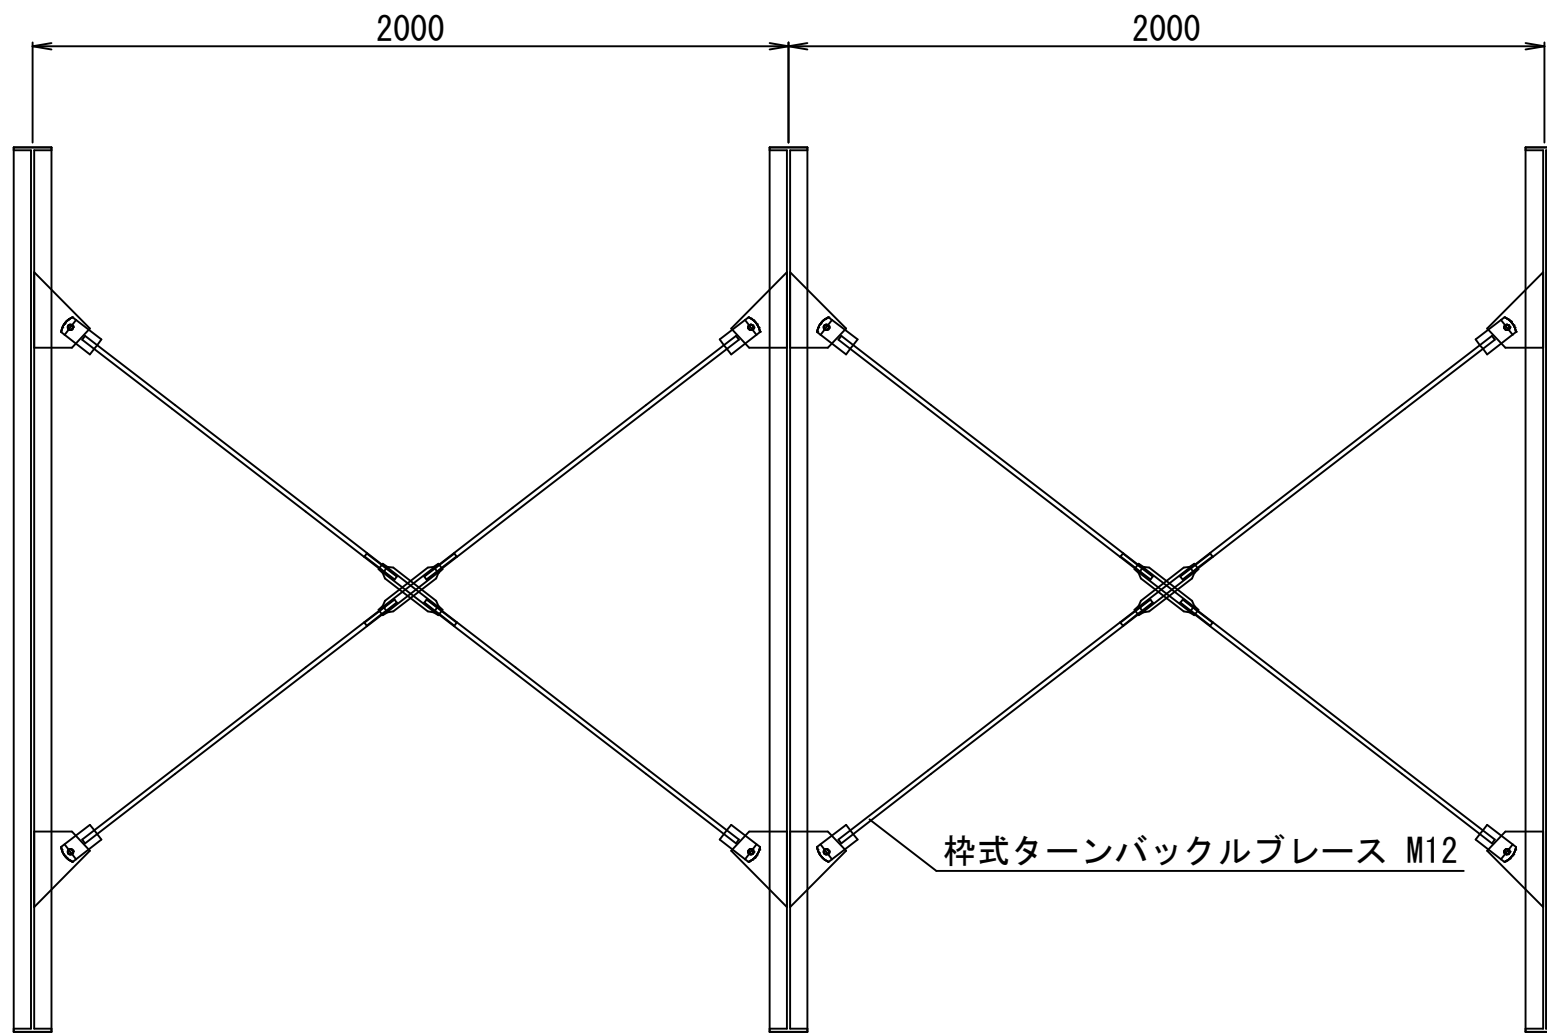


横桁 H150×100×2340
18本
栓式ターンバックルブレース M12
2*18=36本
ガセット PL 150×3.2×200
4*18=72枚
桁受(1) PL 200×3.2×140
4*18=72枚
桁受(2) PL 100×3.2×140
4*18=72枚
W1/2ボルト(φ13)
6*18=72枚
縦桁 105×150×4260
4*8=32本
床板 250×50×1600
8*18=144枚
大釘打 N125
12*8*18=1728本

手摺り固定(1) PL 75×3.2×150
2*18*2=72枚
手摺り固定(2) PL 105×3.2×150
1*18*2=72枚
手摺り 105×150×4210
2*8=16本


横桁・縦桁詳細図 S=1:20

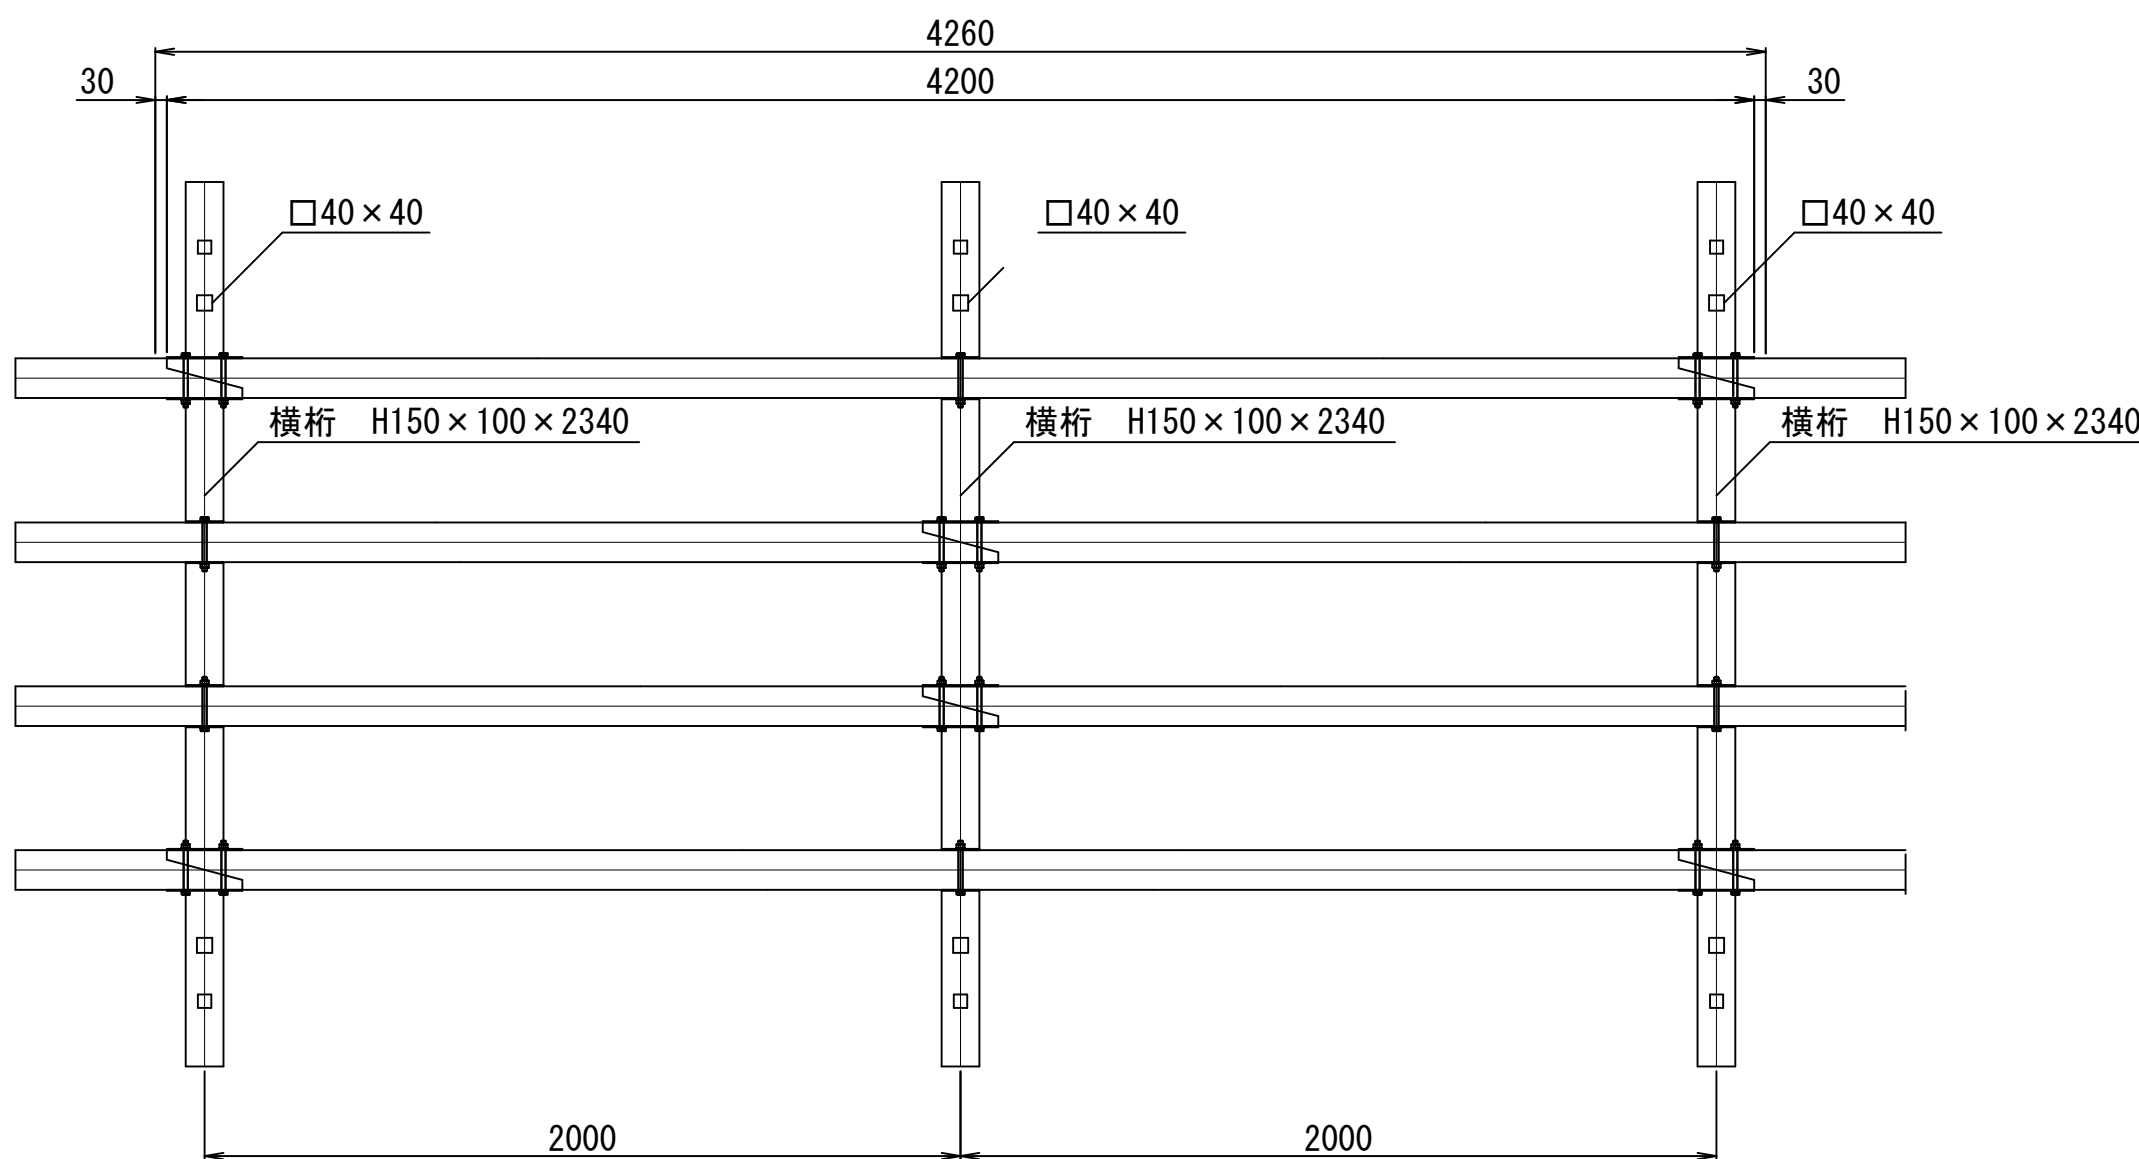

手摺り断面図 S=1:10

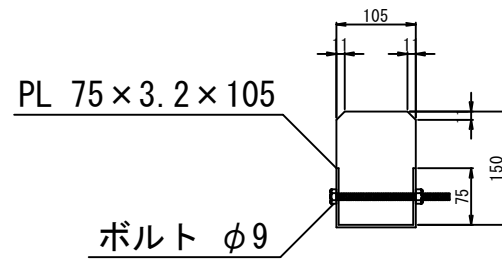

縦桁ジョイント部詳細図 S=1:10

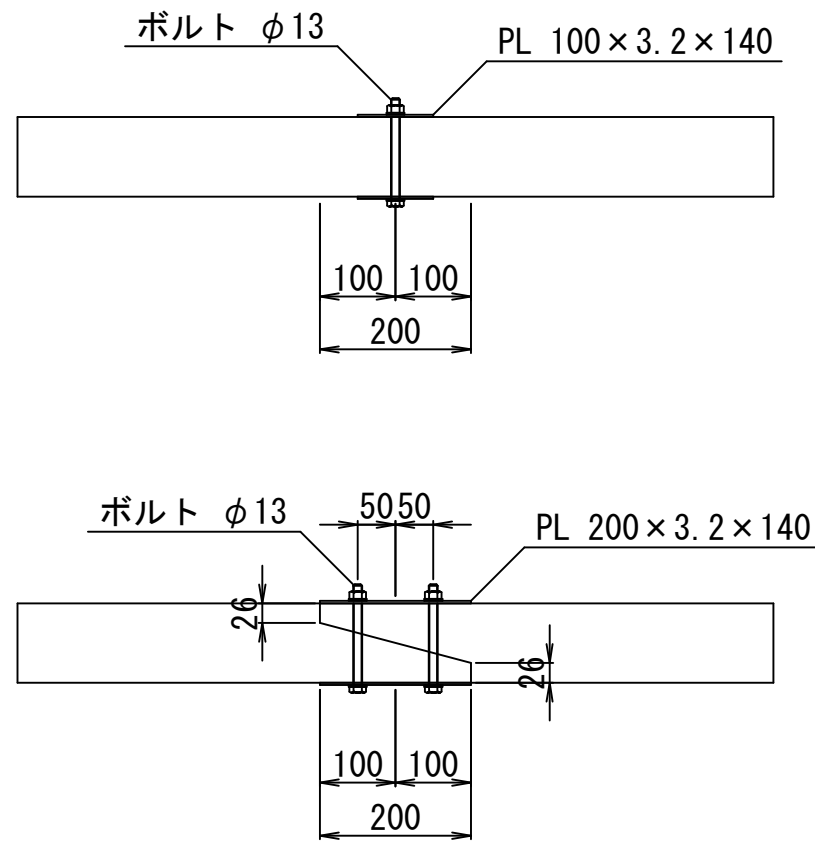


実施設計図


令和8年度 工事番号 令8現建橋工 第4号		
線	郡	町
筋	魚沼市	下折立 地内
市道下折立49号線 なり岩橋補修 工事		
なり岩橋 断面詳細図		
縮尺	図示	図面全 6 葉の 3
測量		
設計	加調査設計株式会社	令和 8 年 2 月
魚沼市		

なり岩橋 補修詳細図その 1


梁伏平面図 S=1:50

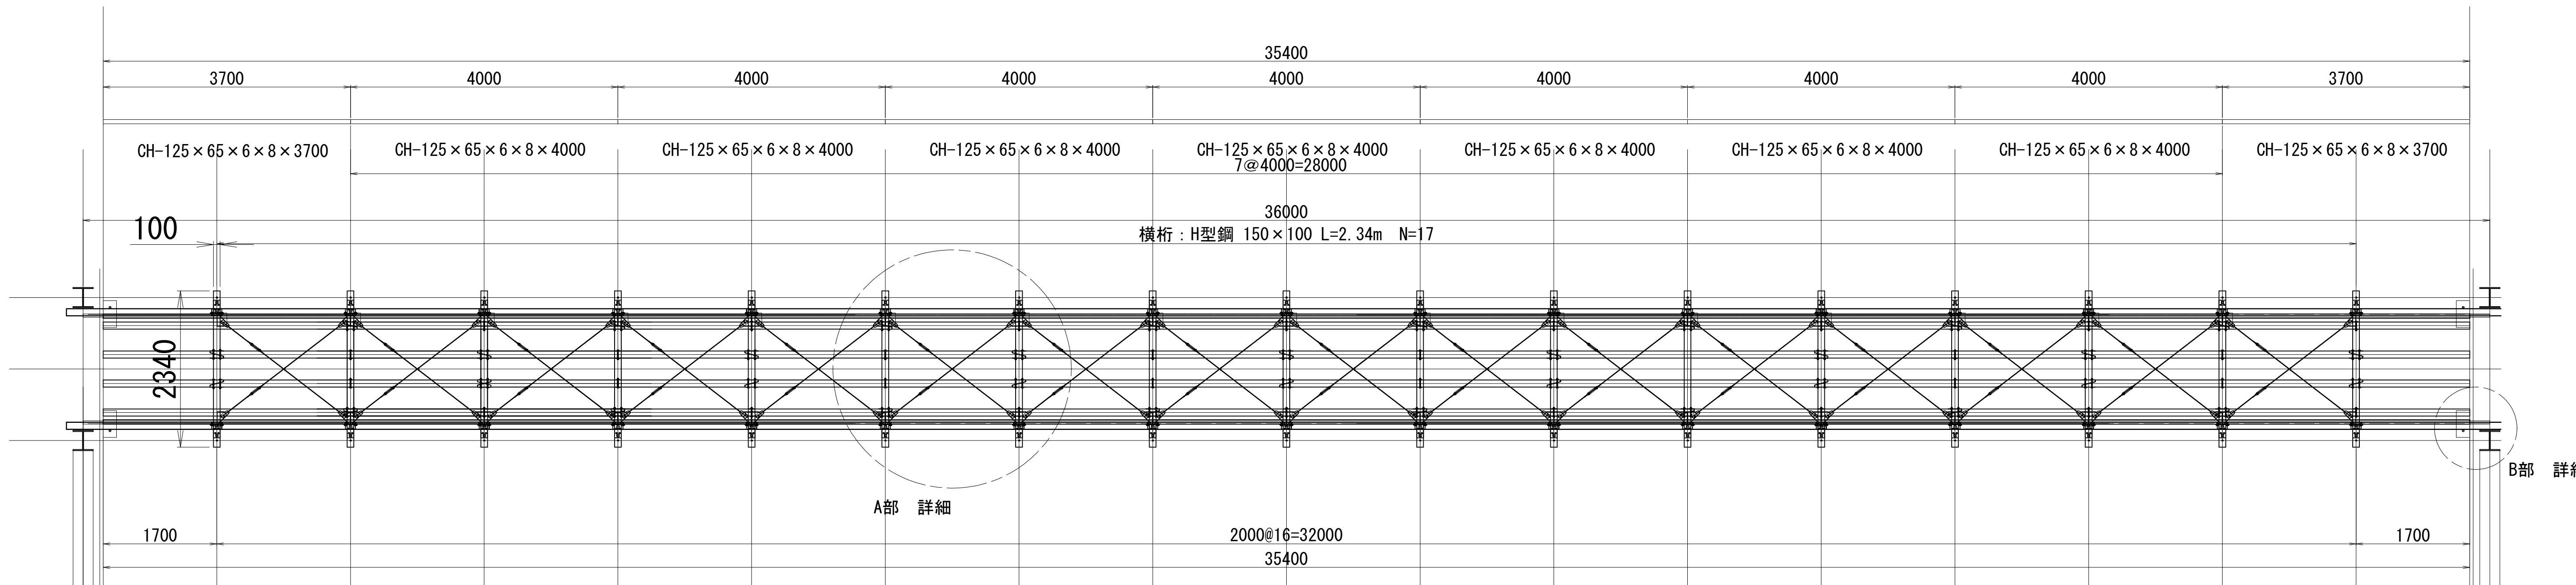


梁伏側面図 S=1:50

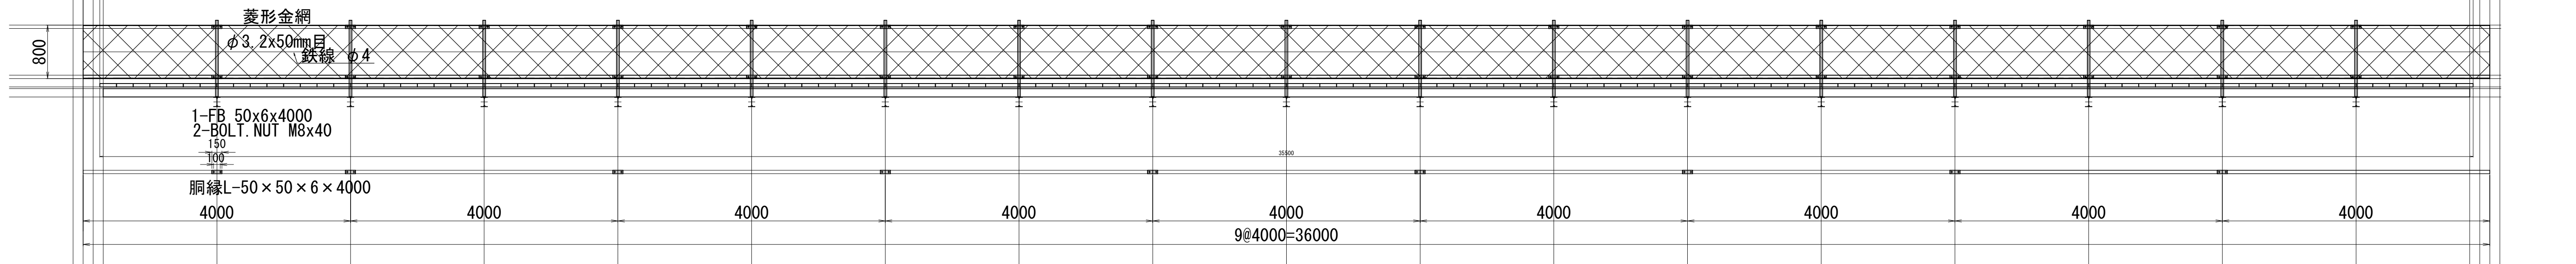

A部 詳細 S=1:20

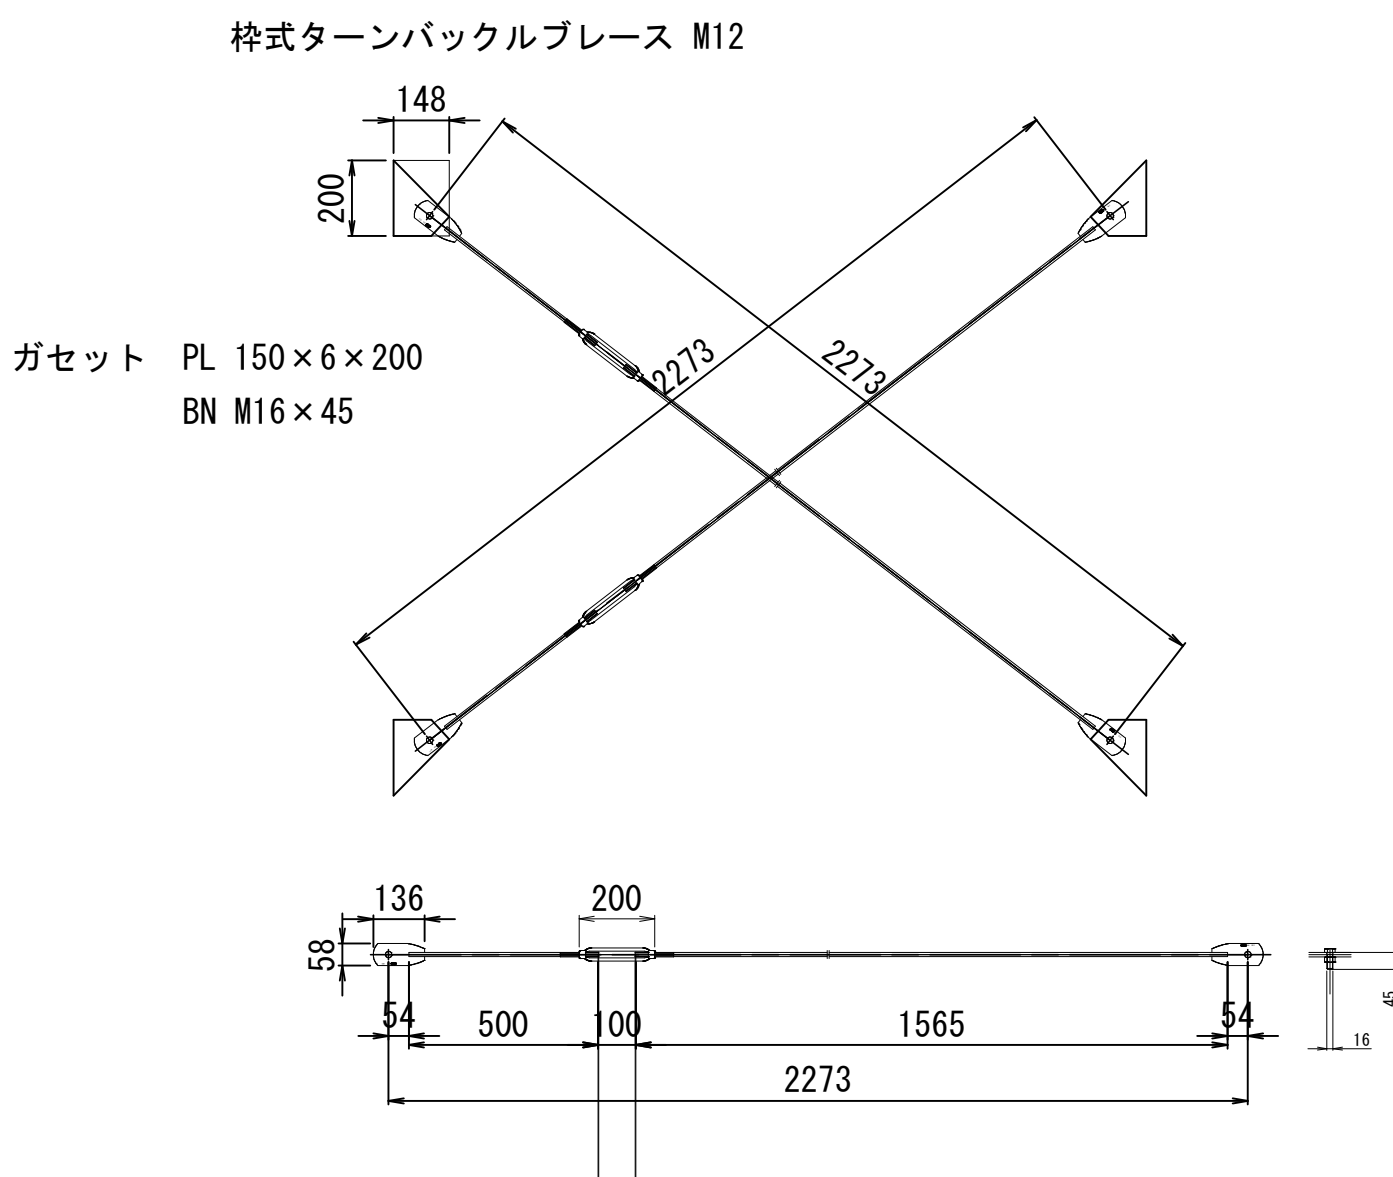

B部 詳細 S=1:20

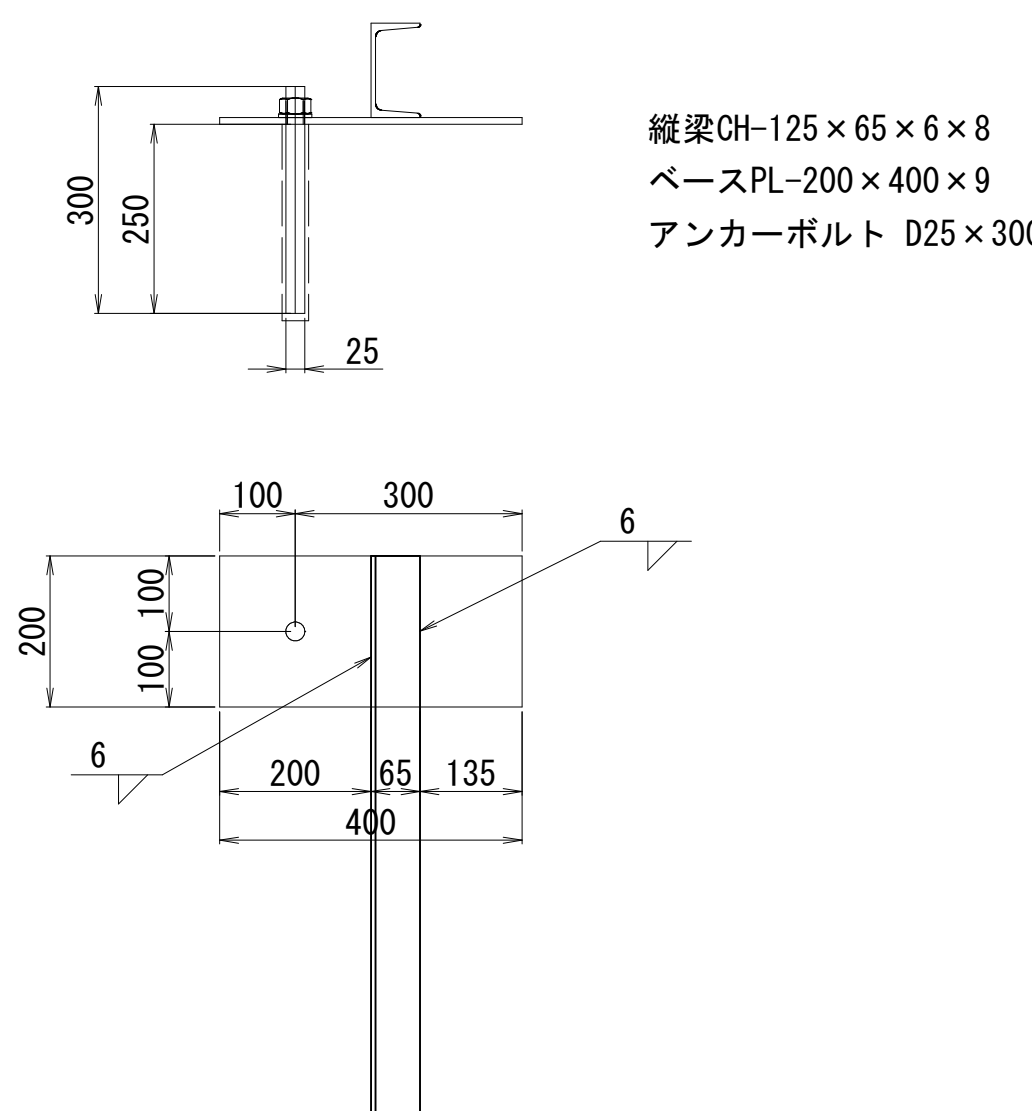

注記)


- 取替部材の詳細構造が不明な部分があり、施工段階において現況構造を調査・確認の上、工場製作を行う。
 - ハンガーロープと横桁との接続
 - 耐風索と横桁との接続
 - 高欄と横桁との接続
 - 縦桁支点部の構造
- 施工は人力作業による施工が主体となる。部材の大きさ、重量、連結構造について現況構造を踏まえ、制作段階に最終決定すること。

実施設計図


令和8年度 工事番号 令8現建橋工 第4号				
線 筋		魚沼 市	郡 村	町 下折立 地内
市道下折立49号線 なり岩橋補修 工事				
なり岩橋 補修詳細図その 1				
縮 尺	図 示	図面全 6 葉の 4		
測 量				
設 計	旭調査設計株式会社			令和 8 年 2 月
魚沼市				

なり岩橋 補修詳細図その2


梁伏平面图 S=1:50

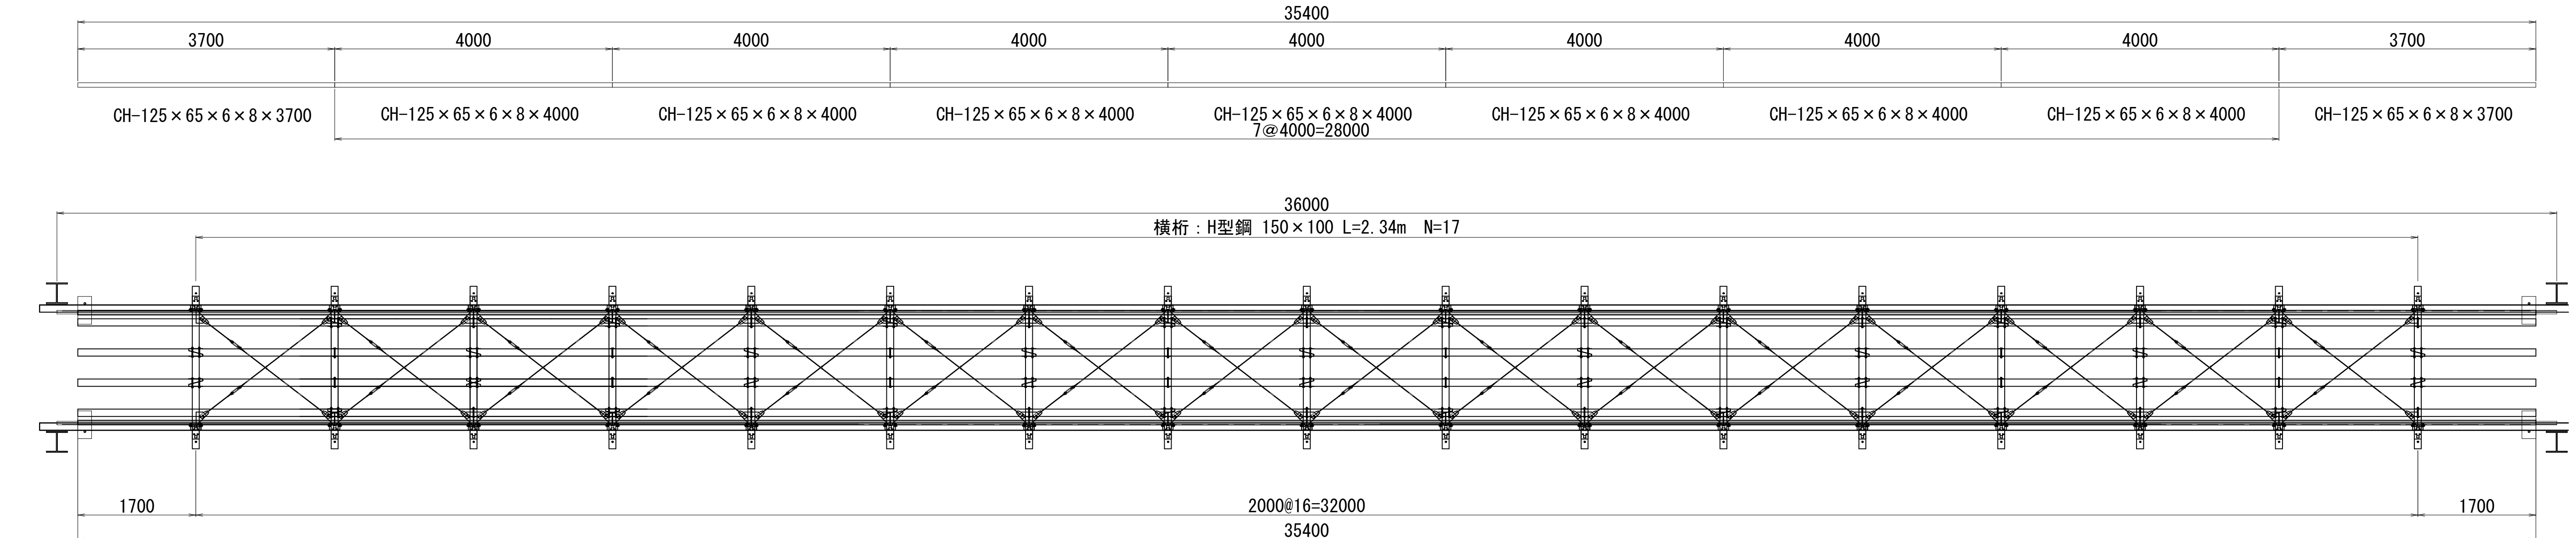

梁伏側面図 S=1:50

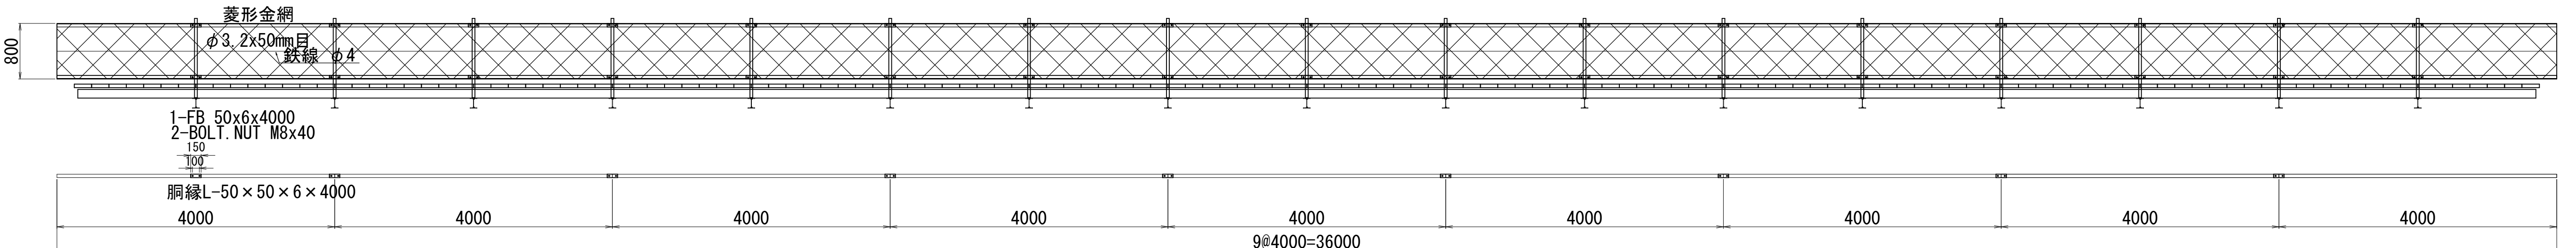

高欄詳細図 S=1:1

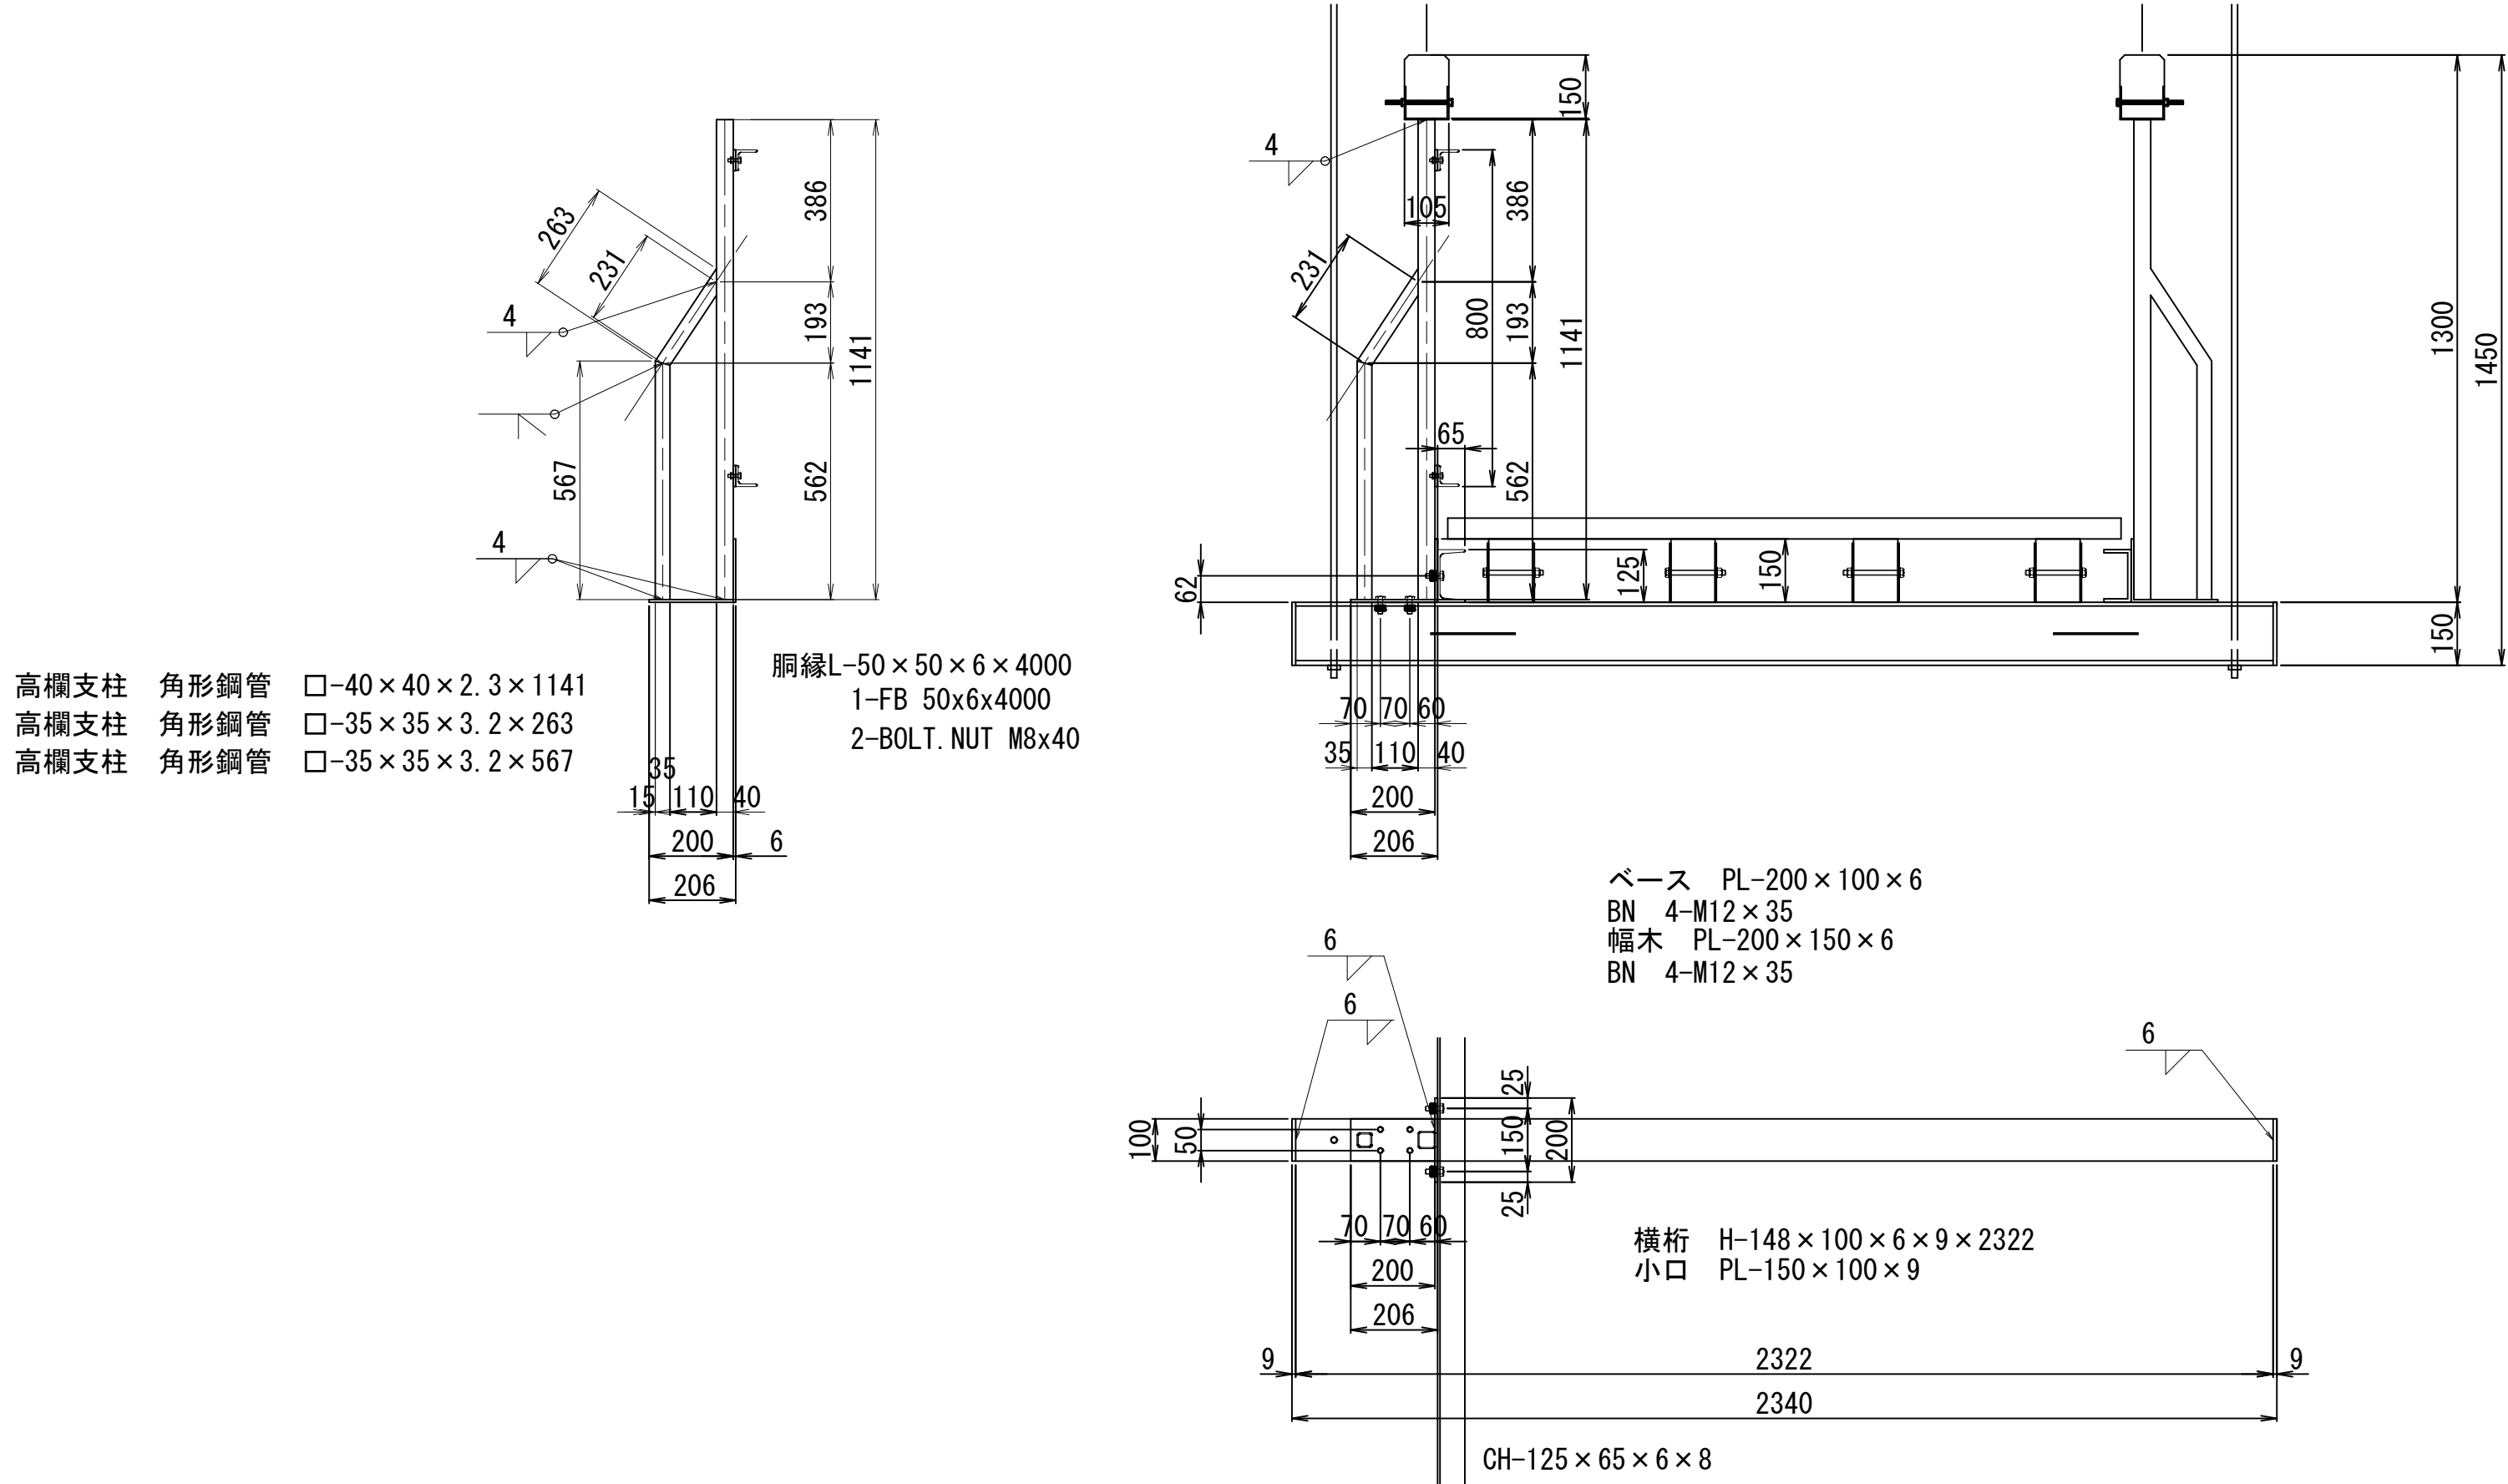

注記)

1. 取替部材の詳細構造が不明な部分があり、施工段階において現況構造を調査・確認の上、工場製作を行う。
 - ・ハンガーロープと横桁との接続
 - ・耐風索と横桁との接続
 - ・高欄と横桁との接続
 - ・縦桁支点部の構造
2. 施工は人力作業による施工が主体となる。部材の大きさ、重量、連結構造について現況構造を踏まえ、制作段階に最終決定すること。


実施設計図

令和8年度 工事番号 令8現建橋工 第4号			
線 筋	魚沼 (市)	郡 村	町 下折立 内地内
市道下折立49号線 なり岩橋補修 工事			
なり岩橋 補修詳細図その2			
縮 尺	図 示	図面全 6 葉の 5	
測 量			
設 計	旭調査設計株式会社	令和 8 年 2 月	
魚沼市			


なり岩橋仮設工図（参考図）

足場設置図 S=1:100


側面図

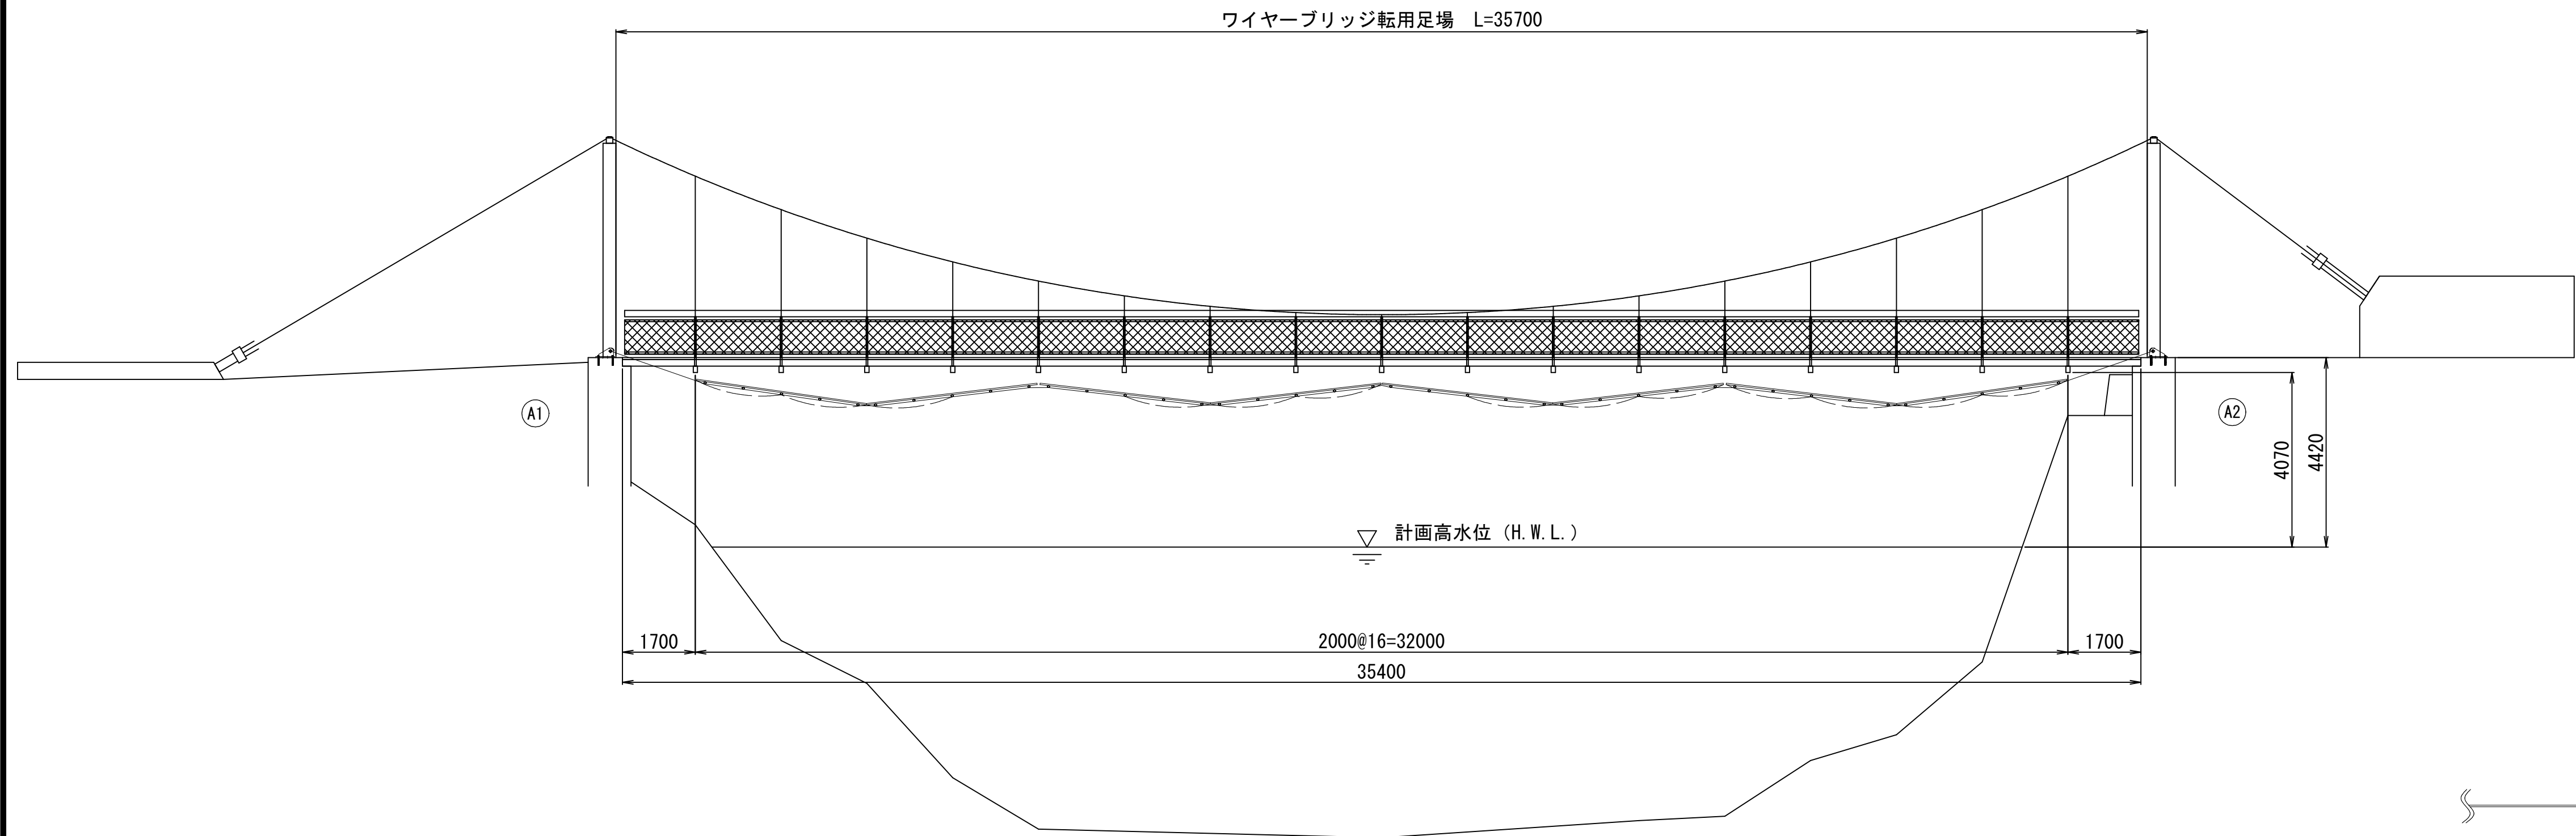


平面図

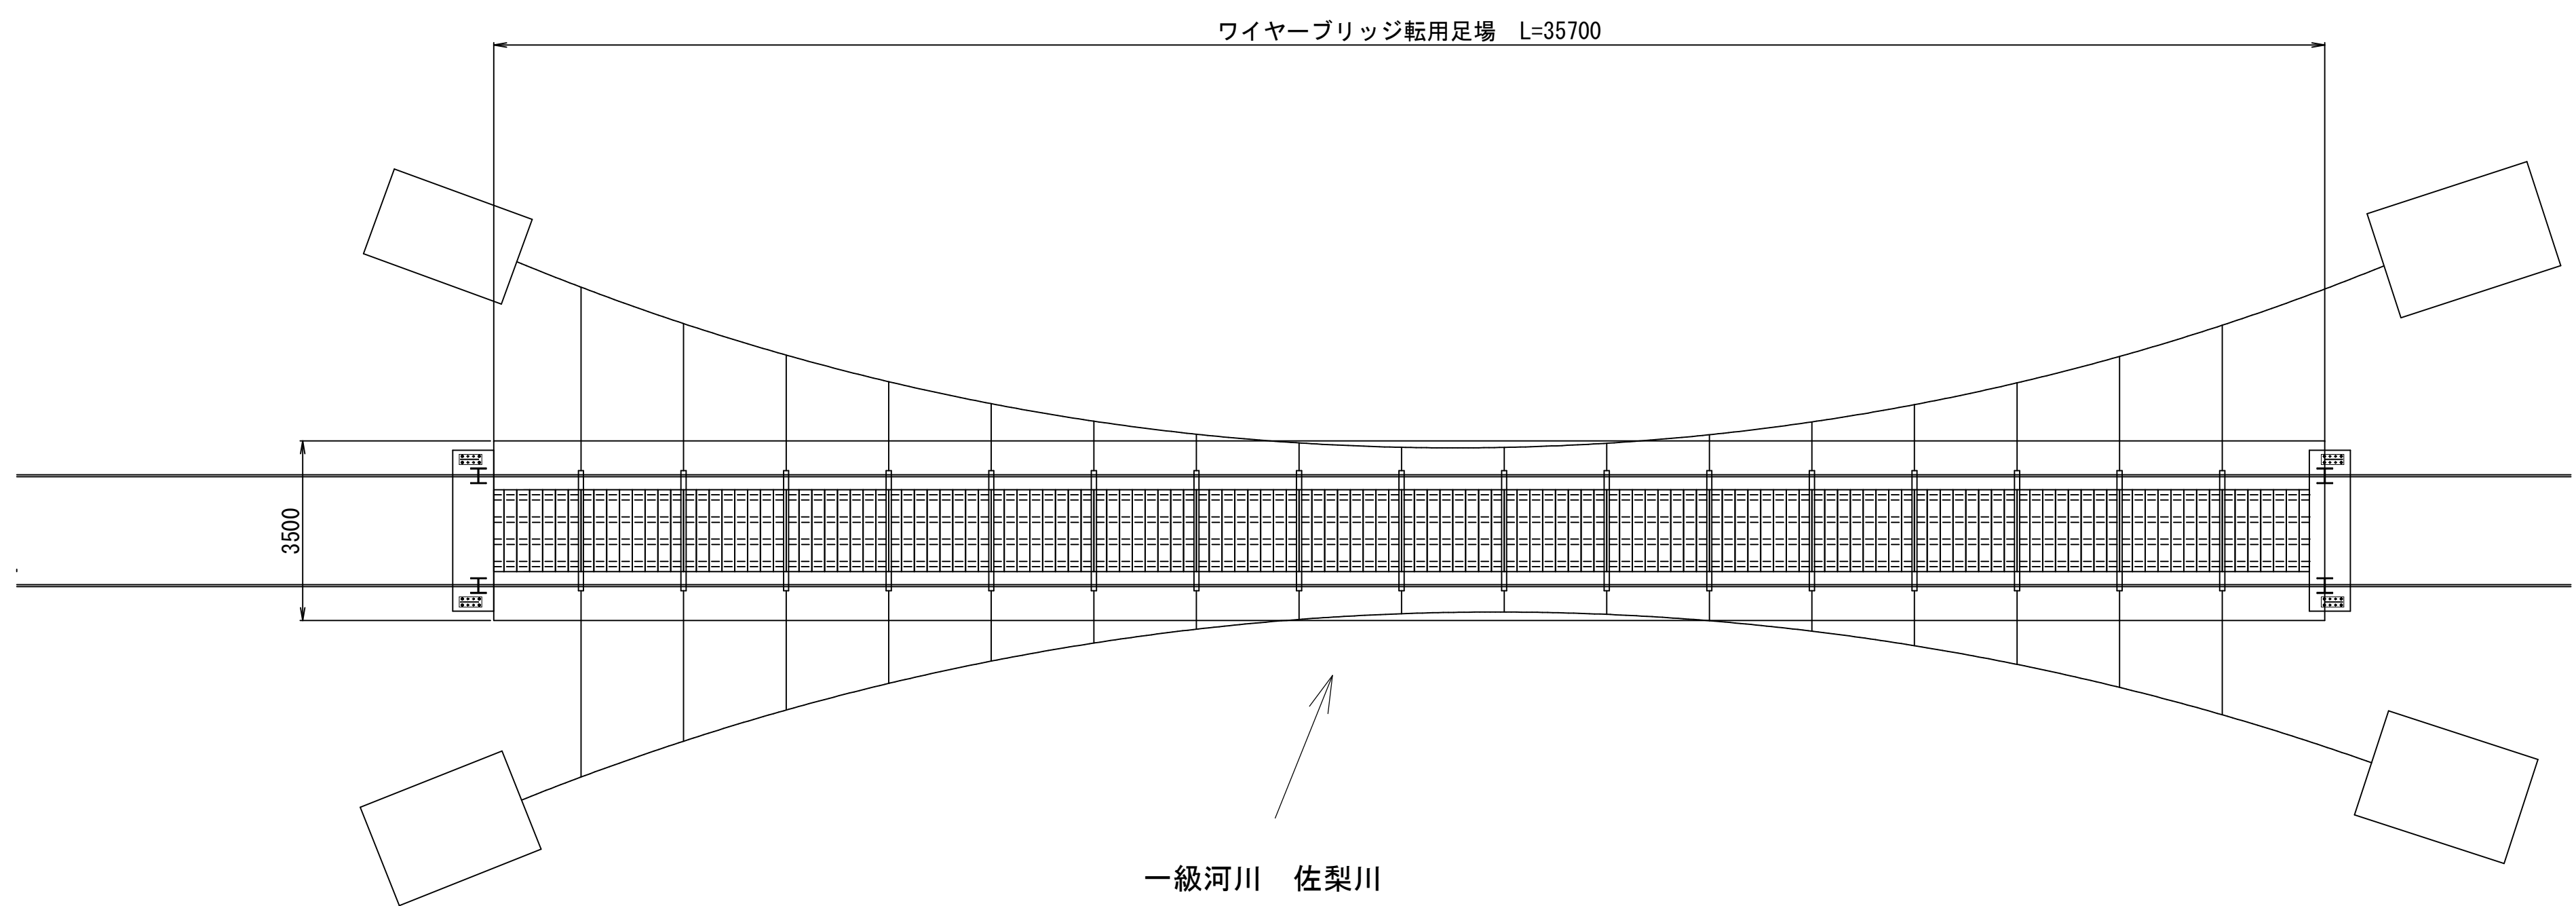


断面図 S=1:40

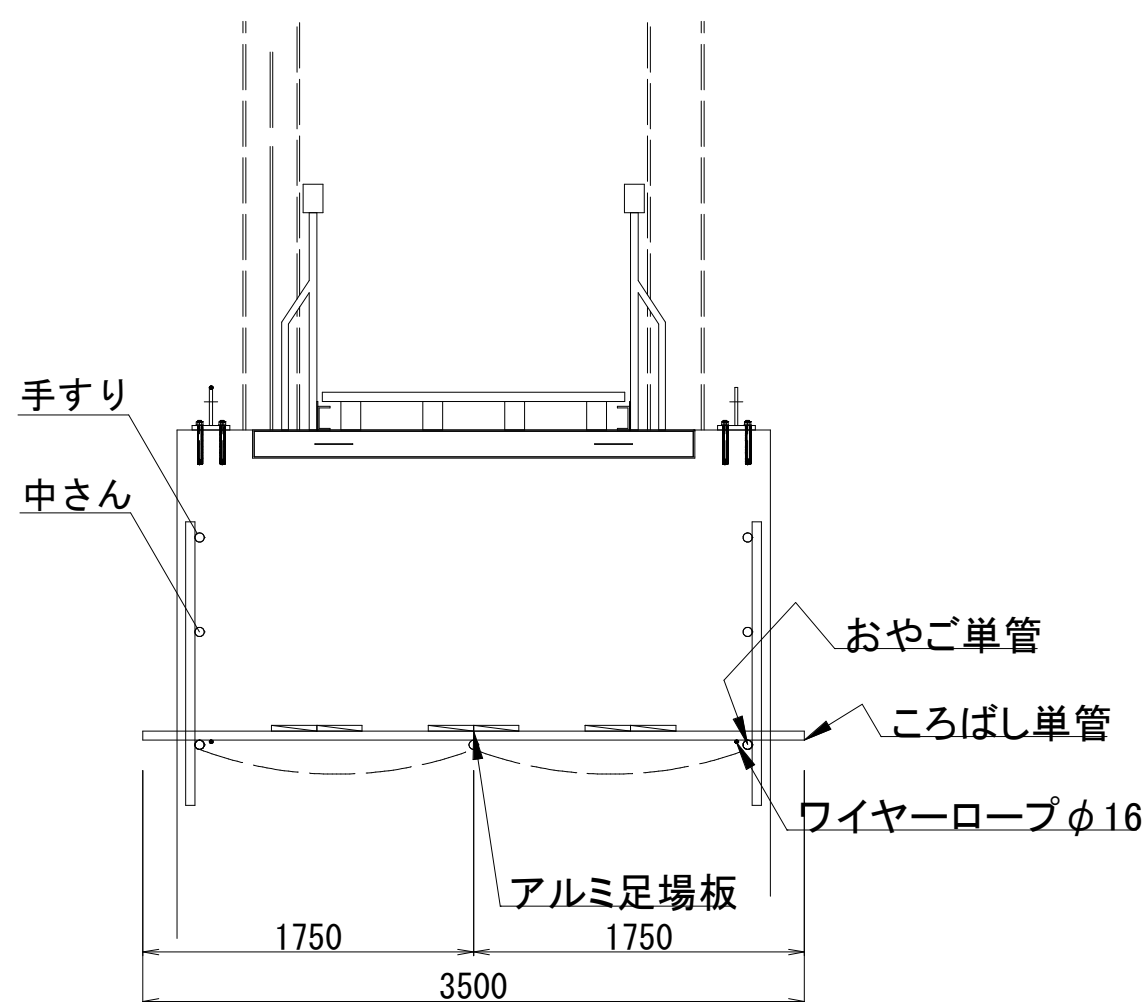

断面図 S=1:40

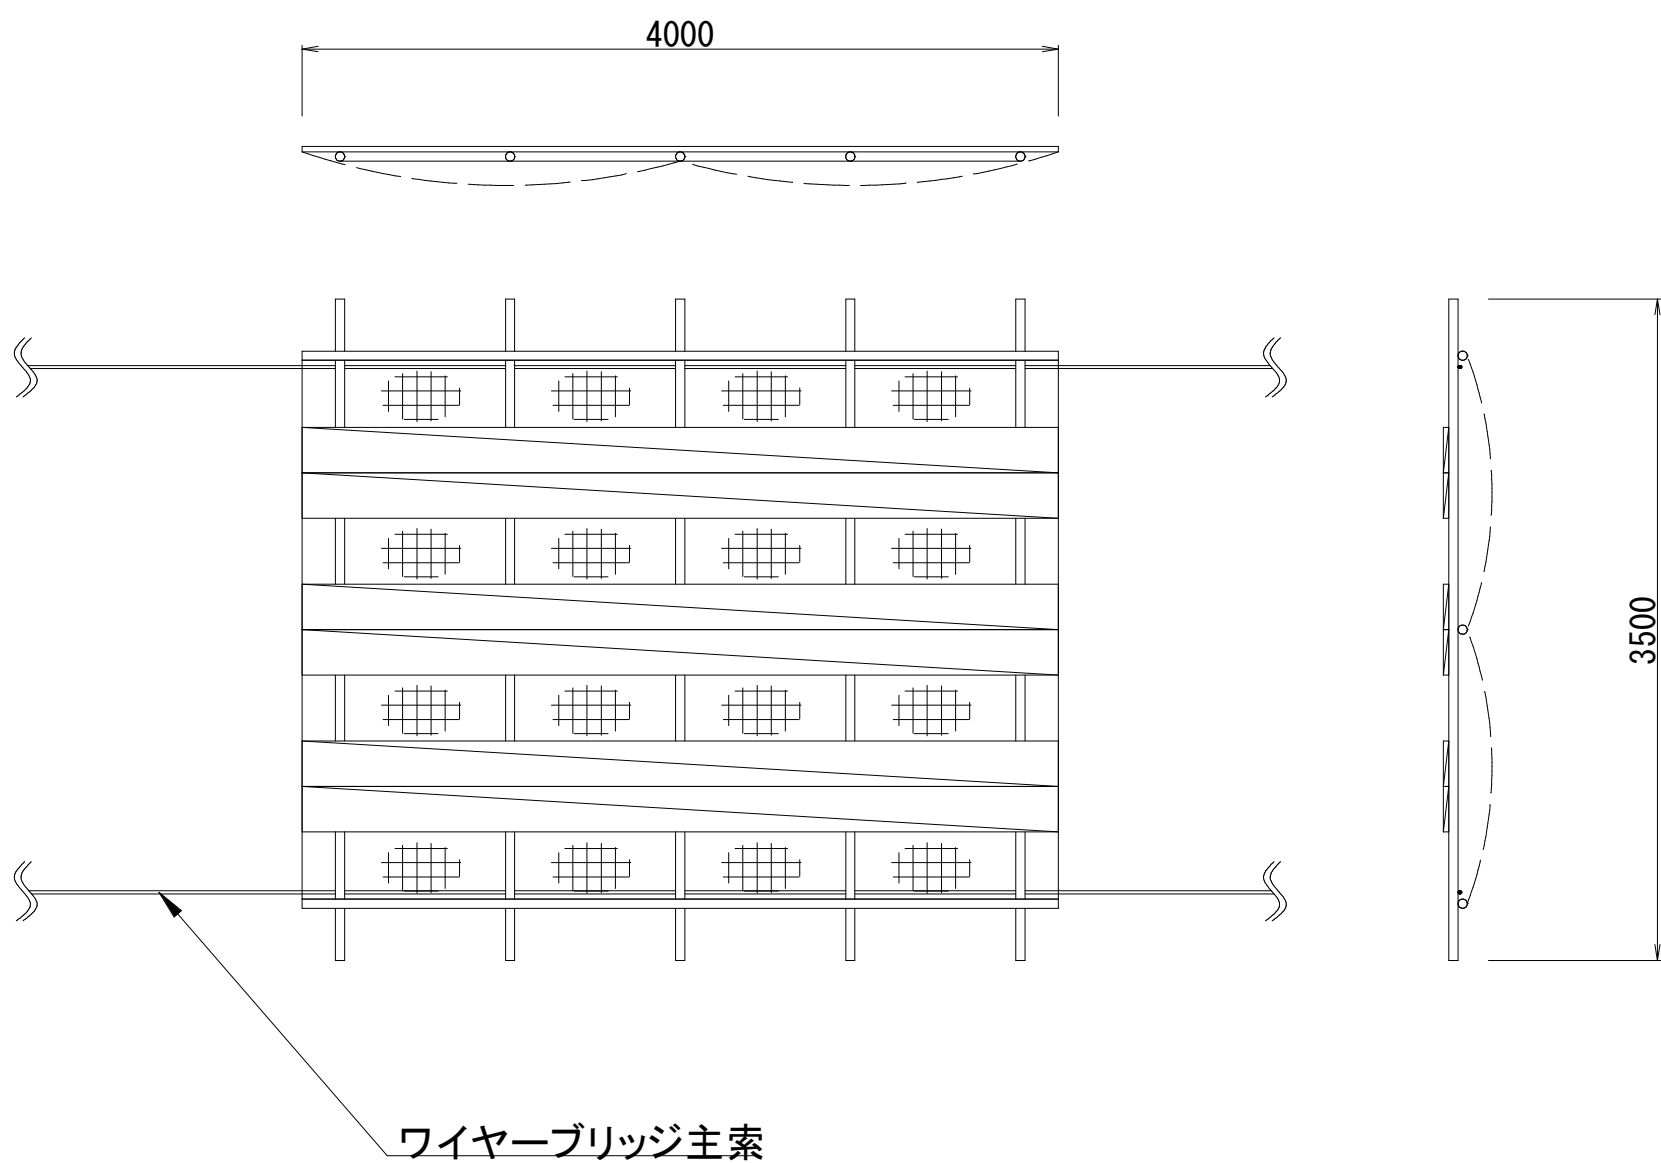

ワイヤーロープ取付 S=1:50

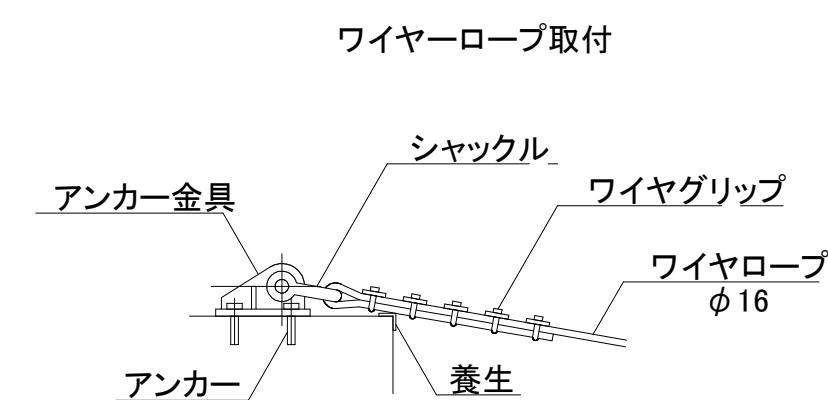


参考図

令和8年度 工事番号 令8現建橋工 第4号		
線 筋	魚 沼 市	町 下折立 地内
市道下折立49号線 なり岩橋補修 工事		
仮設工図（参考図）		
縮 尺	図 示	図面全 6 葉の 6
測 量		
設 計	加調査設計株式会社	令和 8 年 2 月
魚沼市		


- 注記)
- 仮設工は参考図である。範囲や形状は現地状況に合わせて調整すること。
 - 図面内の標高値は、任意の標高値である。

なり岩橋一般図


側 面 図 S=1:100

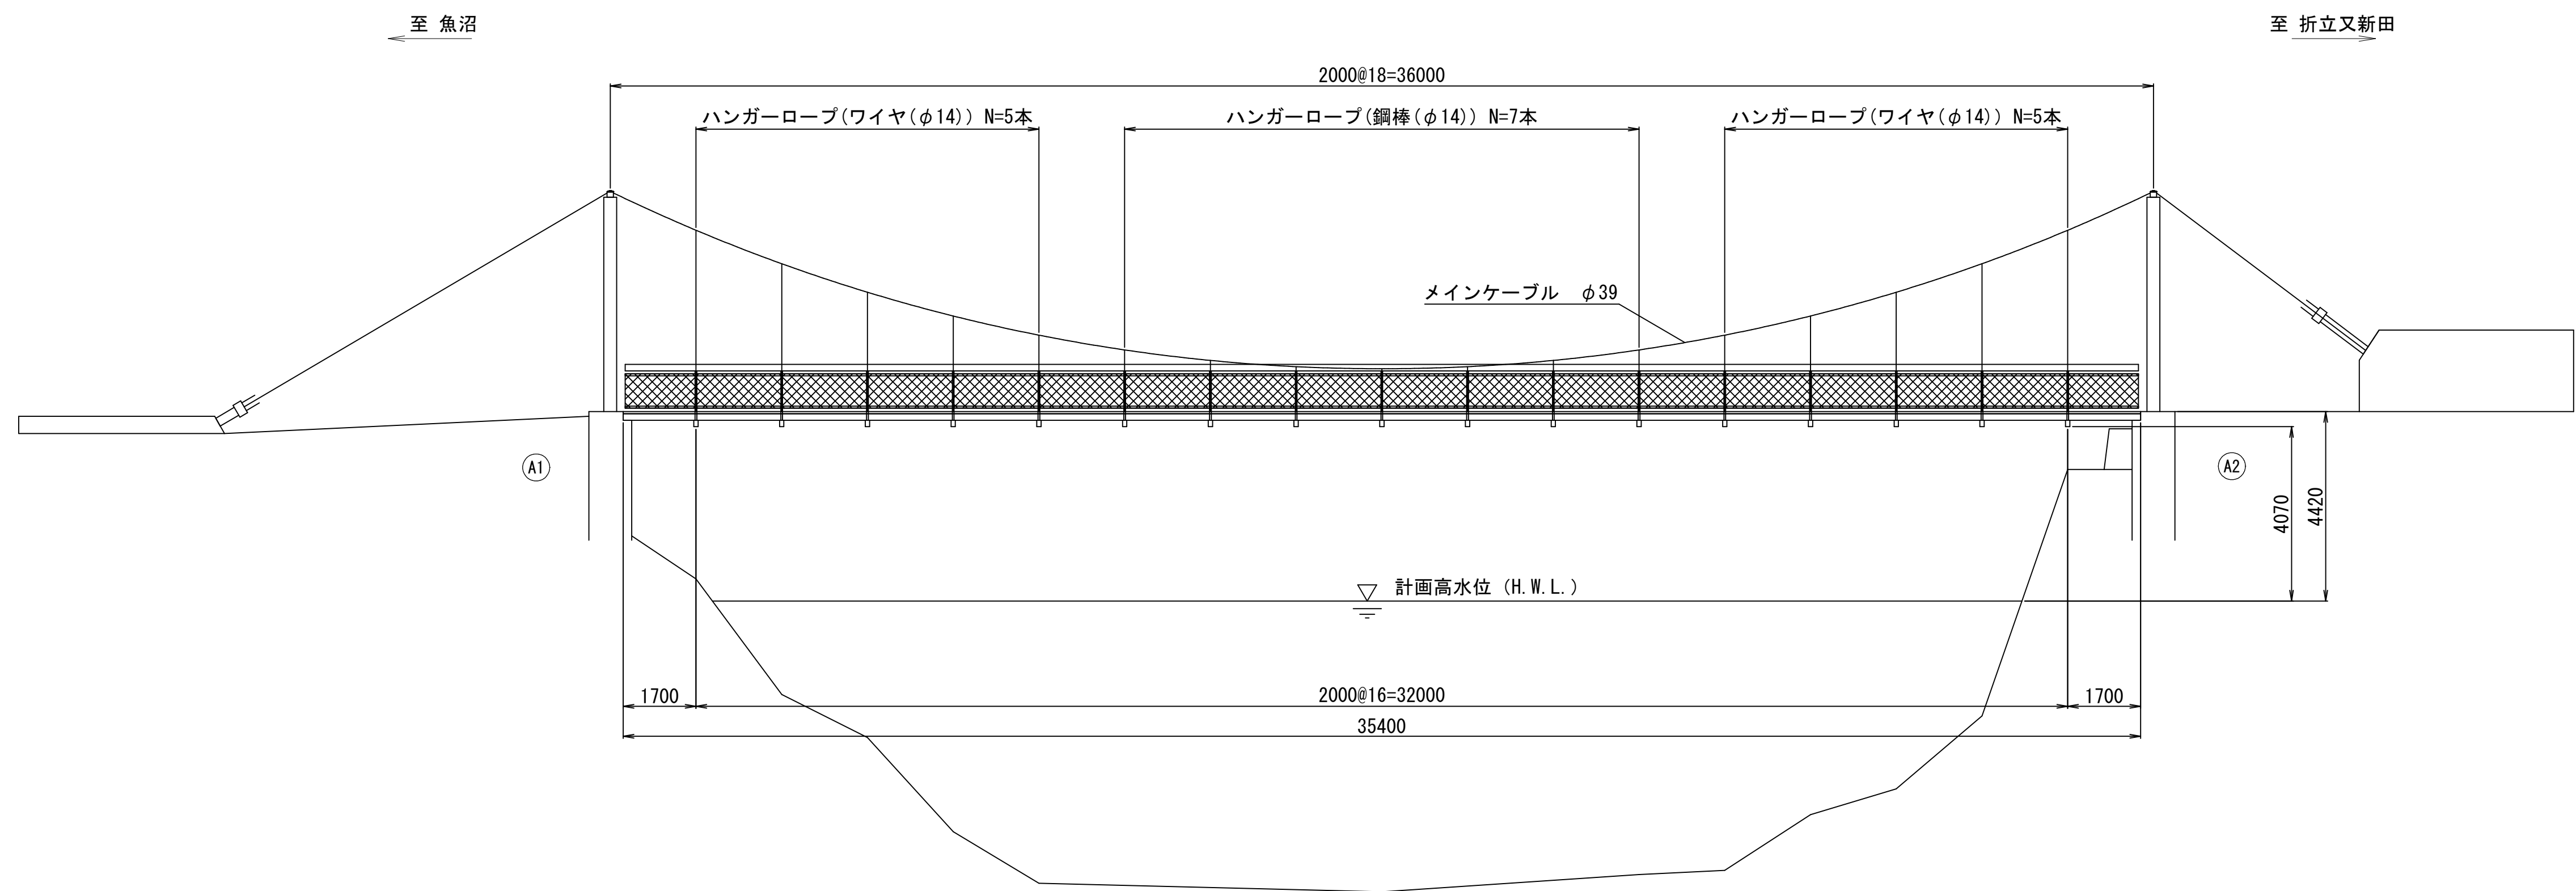

平 面 図 S=1:100

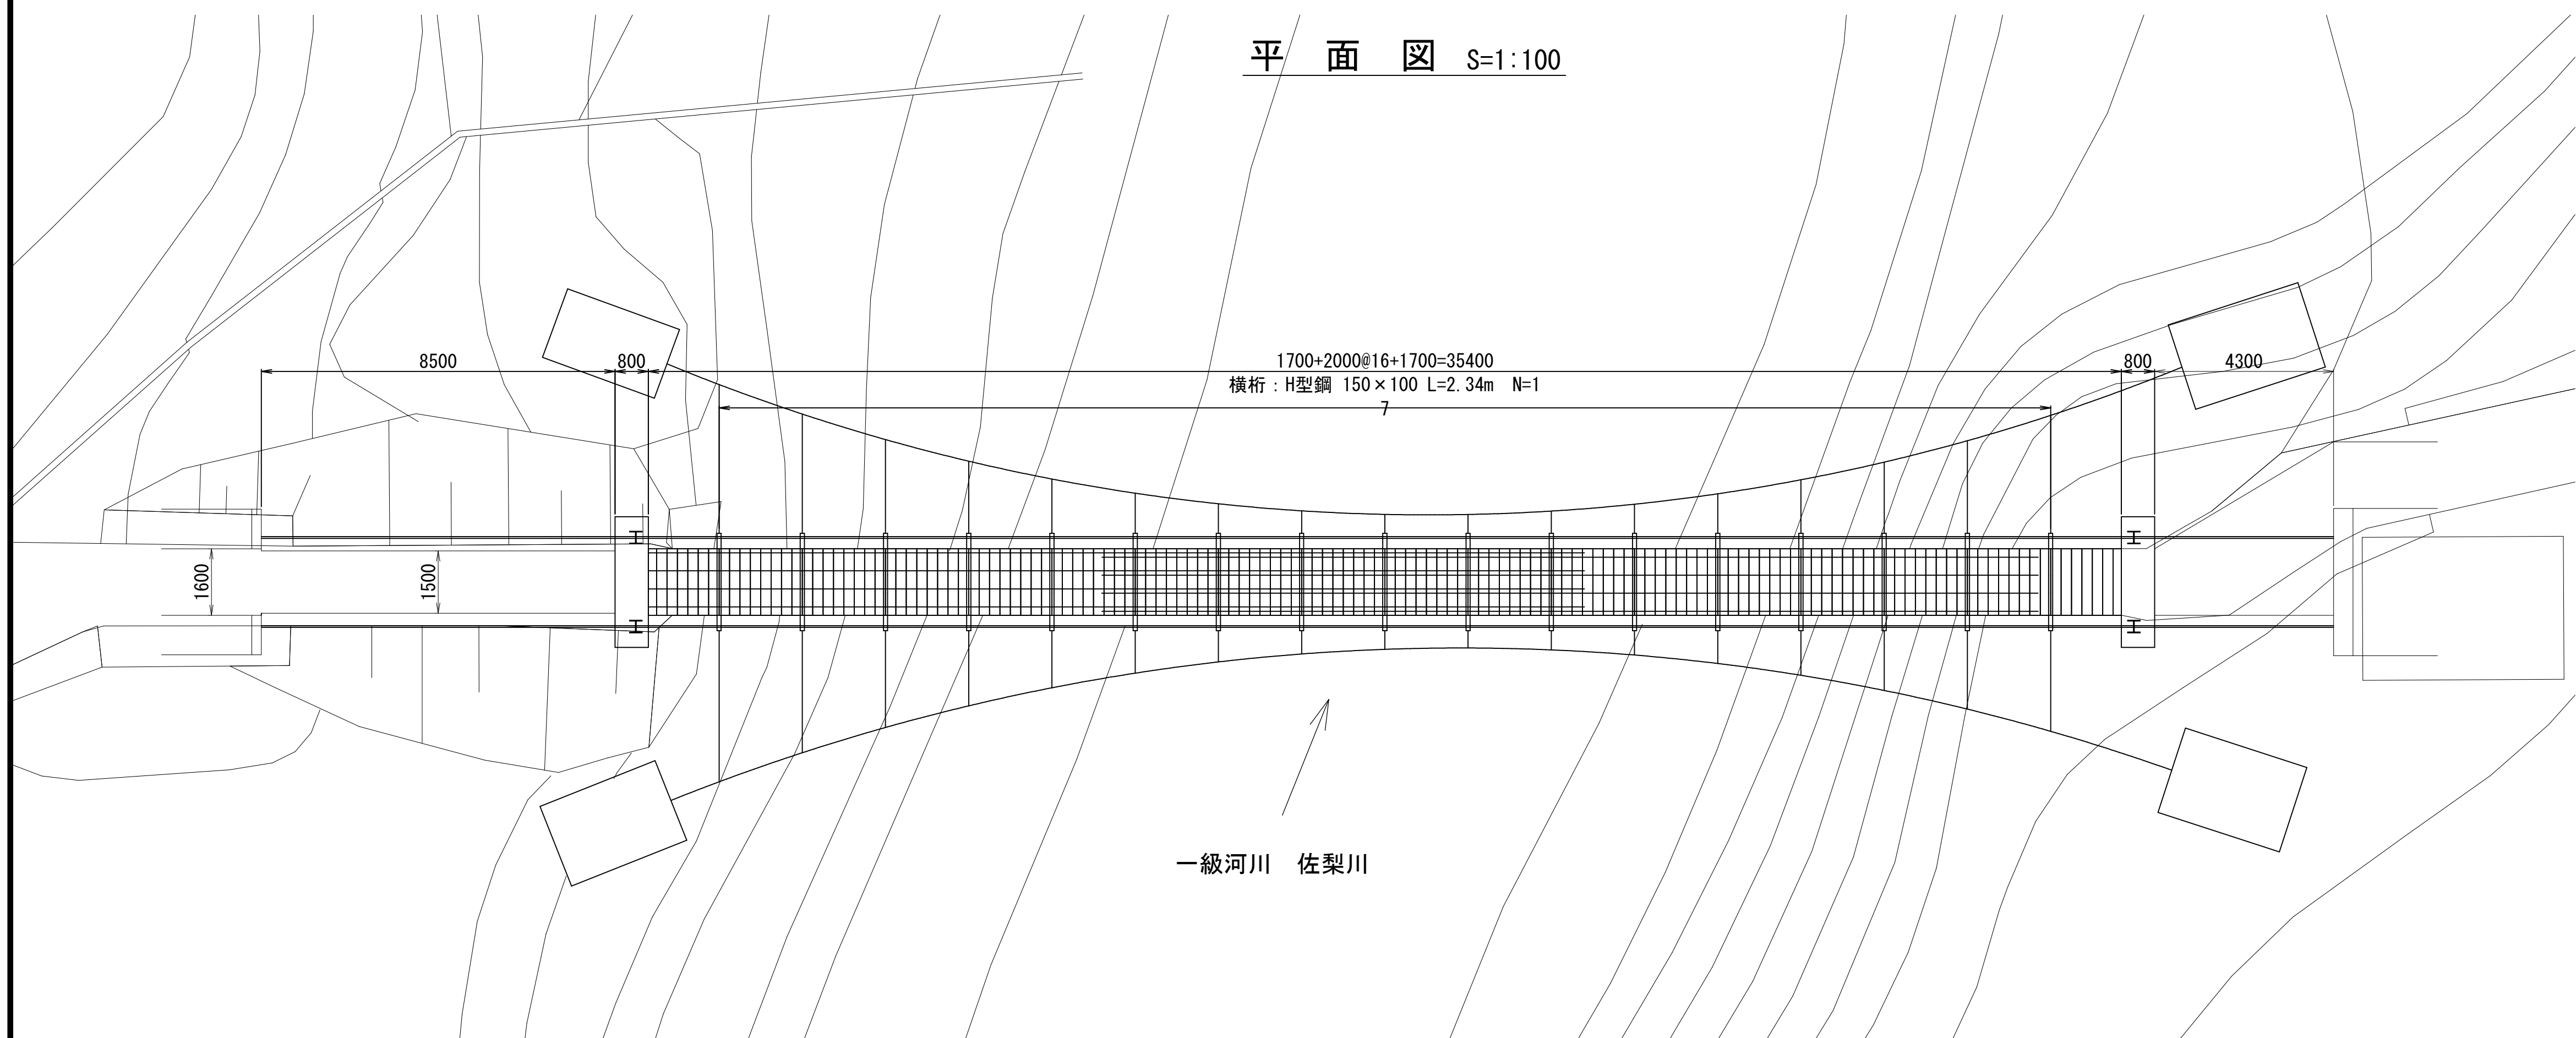

断 面 図 S=1:30

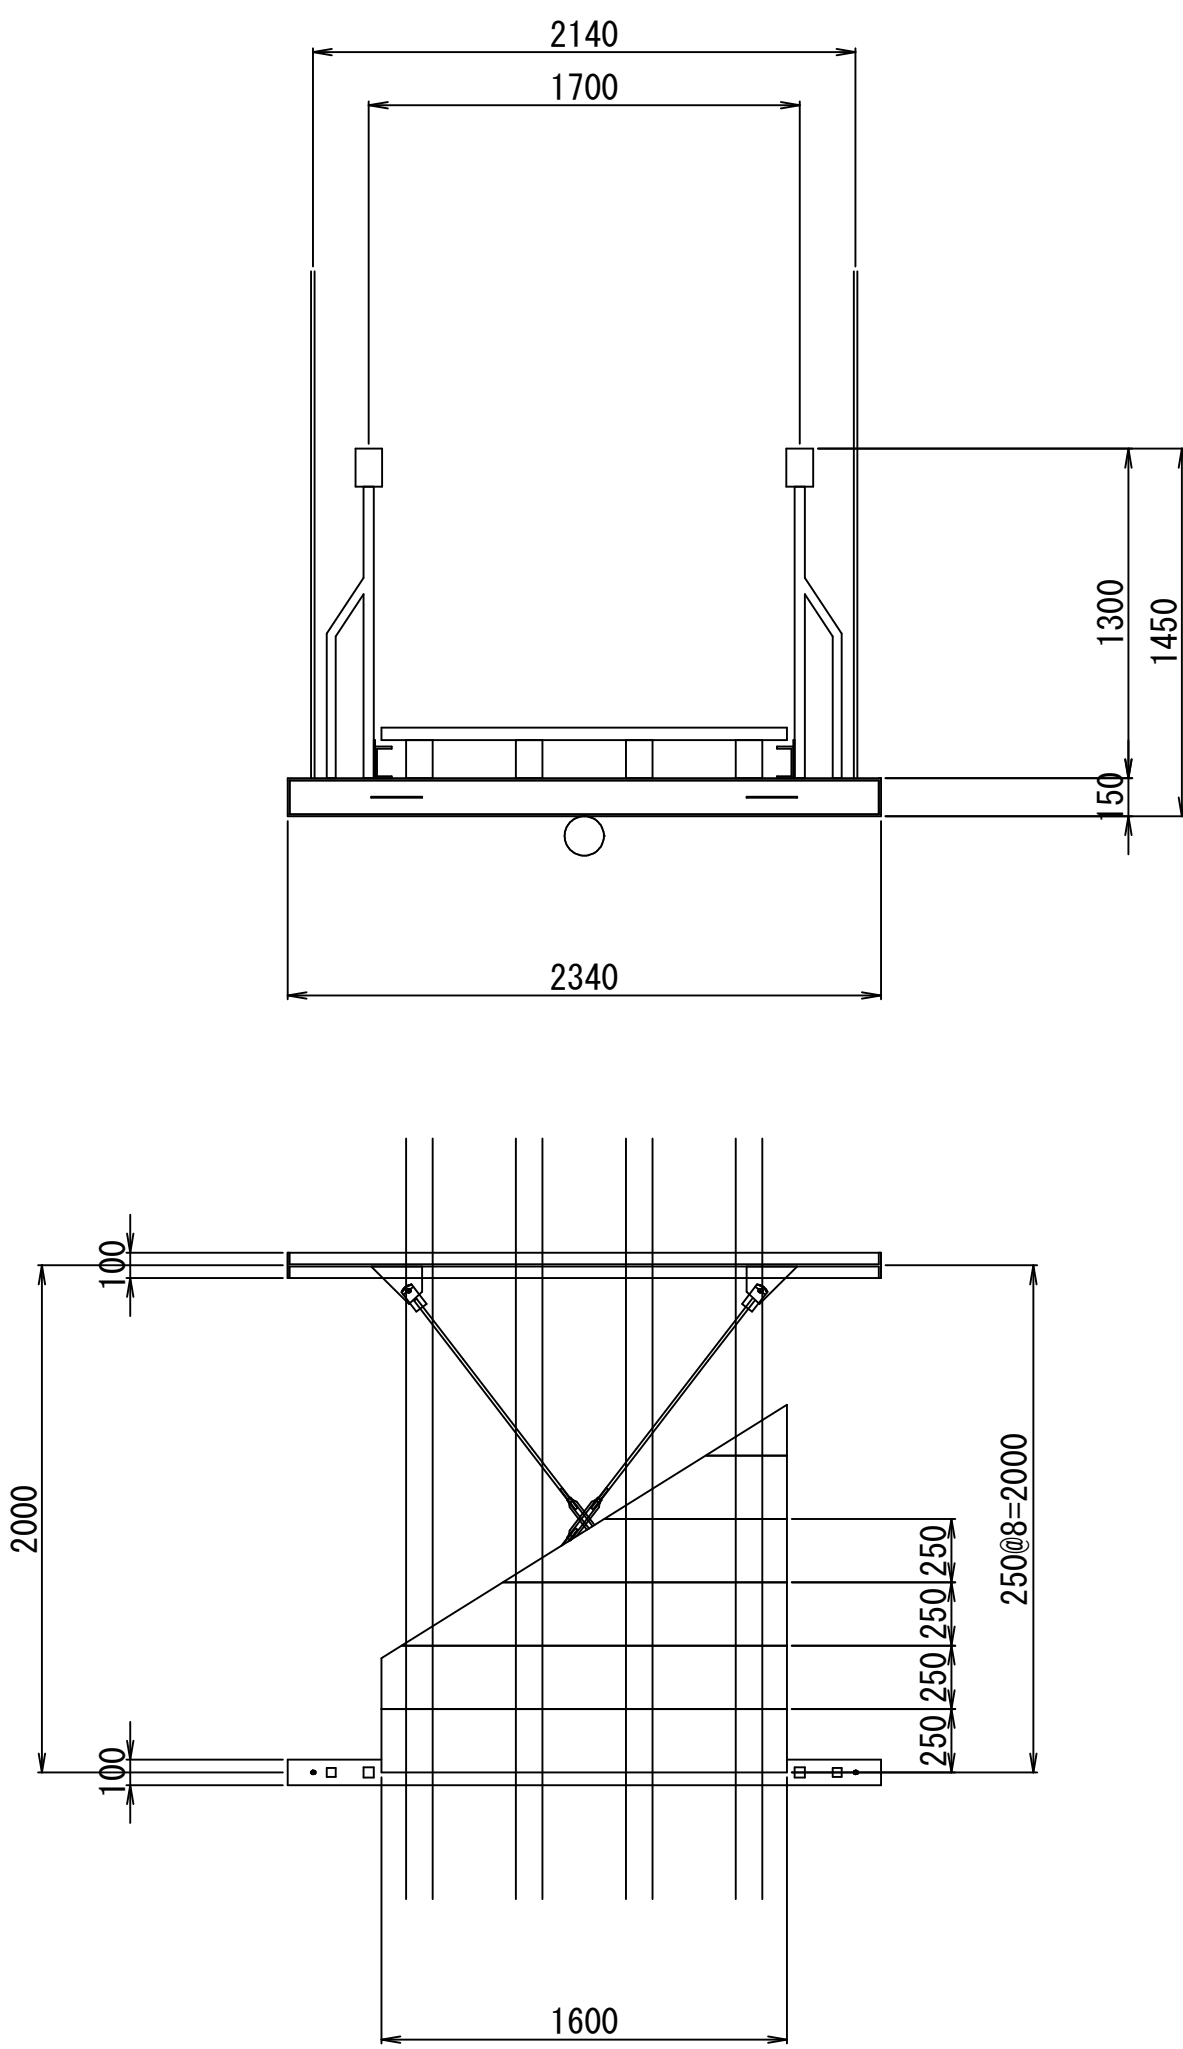

参 考 図

令和8年度 工事番号 令8現建橋工 第4号		
線 筋	魚 沼 郡 市	町 下折立 地内
市道下折立49号線 なり岩橋補修 工事		
なり岩橋 一般図		
縮 尺	図 示	図面全 6 葉の 1
測 量		
設 計	旭調査設計株式会社	令和 8 年 2 月
魚沼市		