




平面图 S=1:20

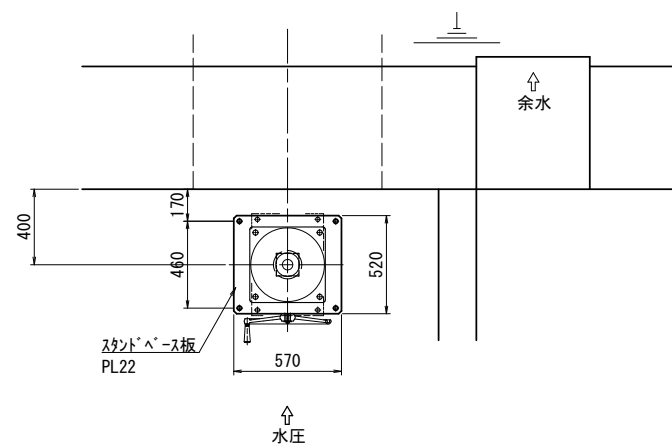


正面図 S=1:20

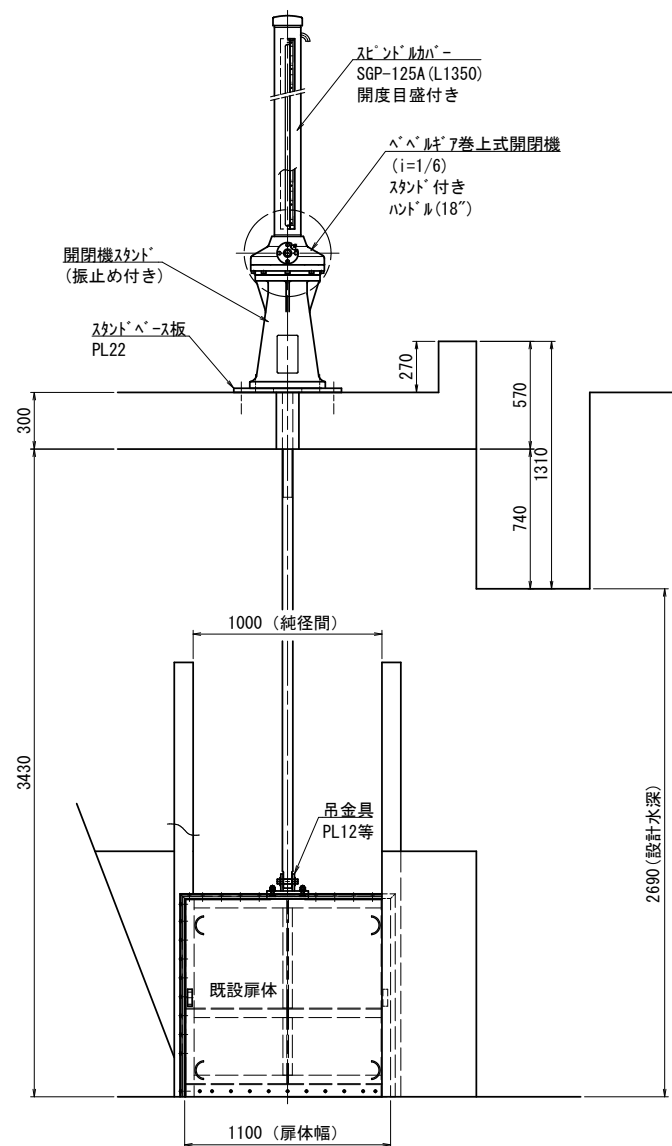


開閉機スタントベース板 S=1:10

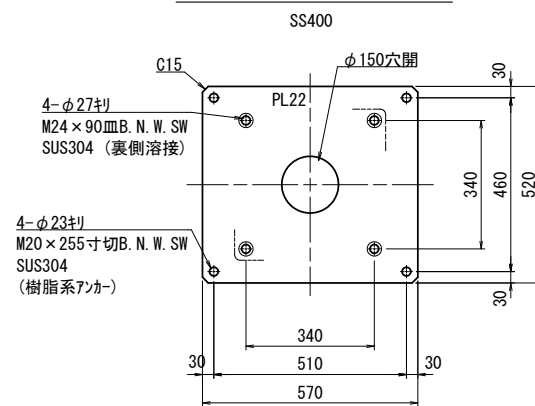


側面図 S=1:20

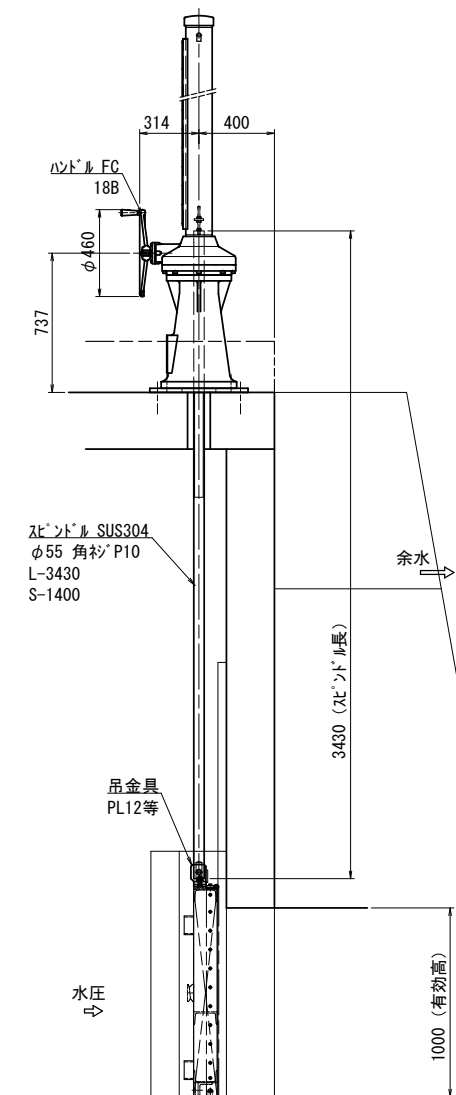


開閉機スタントベース板 S=1:8

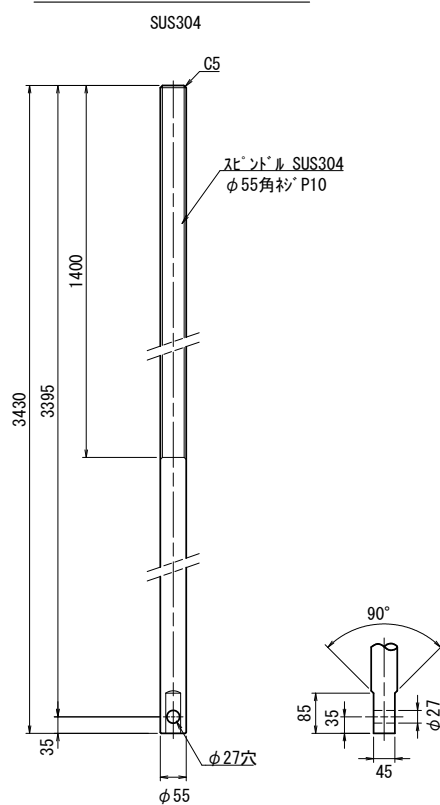


吊りピン S=1:3
SUS304

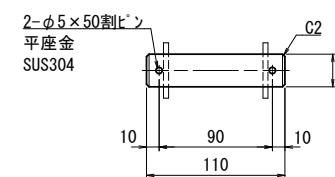


吊金具 S=1:5
SS400

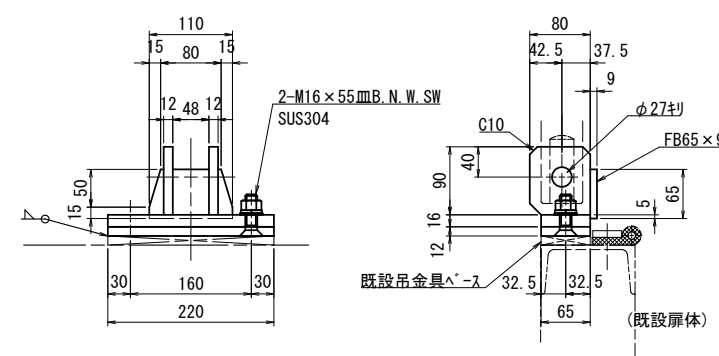

スピンドルカバー S=1:5

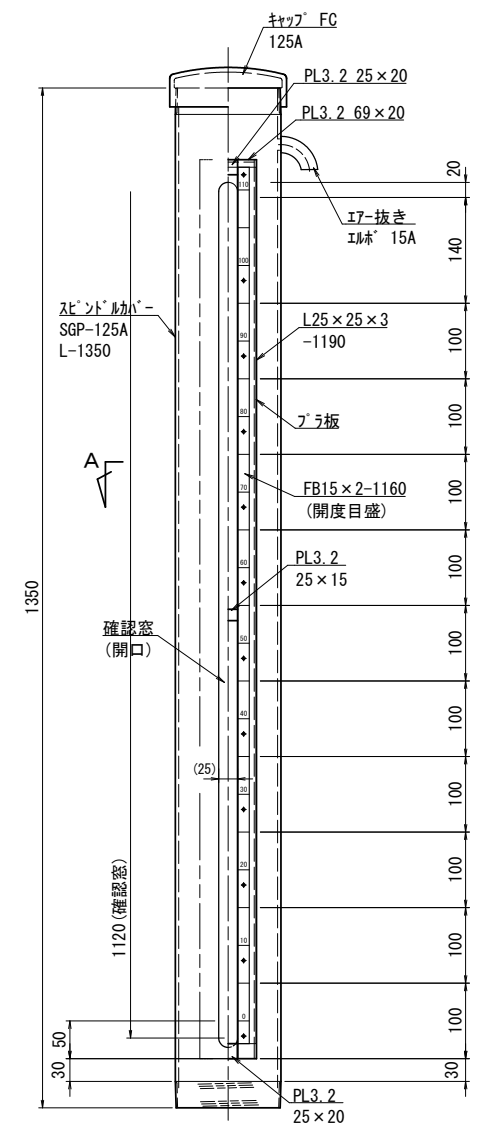

A-断面 S=1:3

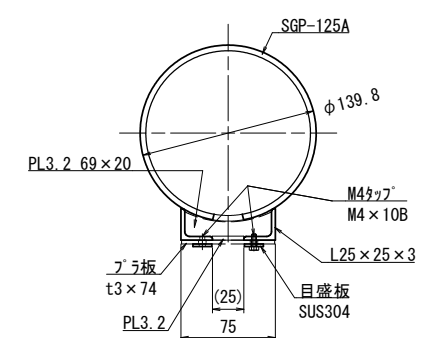

注 記

指示なき材質は鋼製 (SS400) とし
表面処理を 塗装とする

8農県単第1号				
折上又新田地区取水堰ゲート改修工事				
鋼製ベベルギア巻上式スライドゲート (開閉機、スピンドル等 取替等)				
構造図				
縮尺	1:20 (図示)			第3角法
	承認	課長	担当	製図
製図年月日		図面番号		