


令8現建道維工第21号 市道小平尾坂下1号線舗装補修工事


計画平面図 S=1/1000

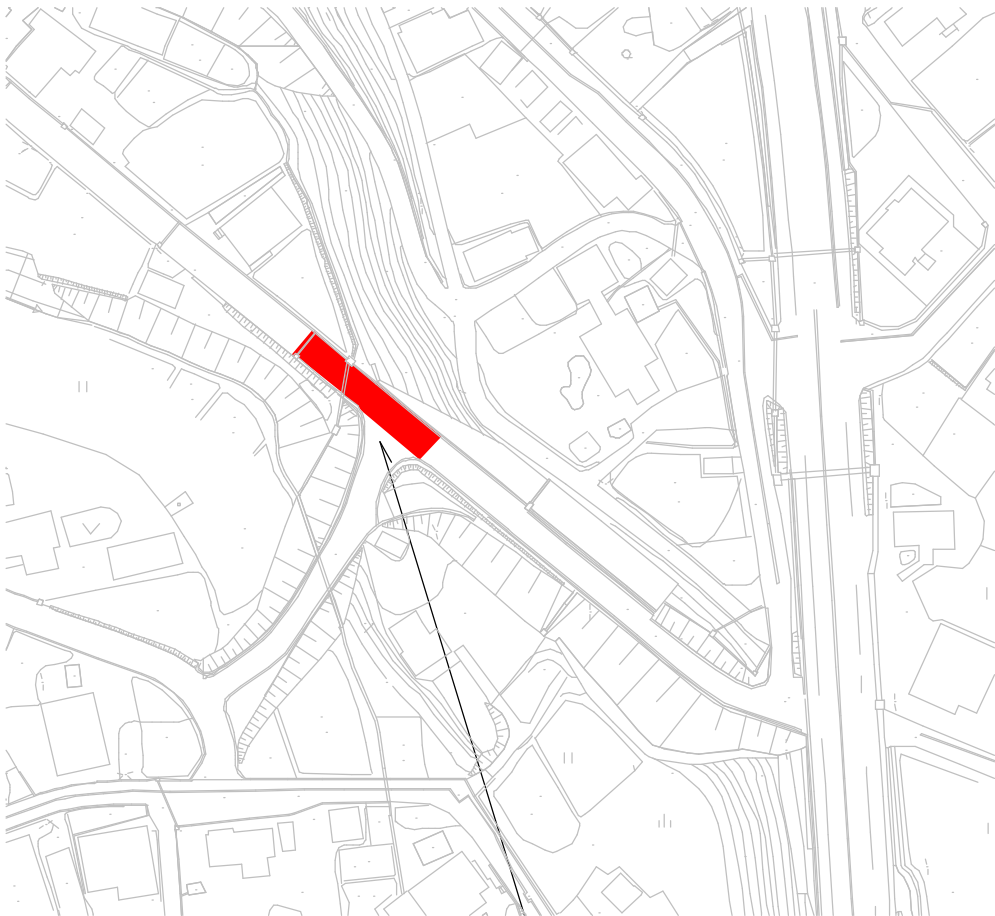

施工延長 L=35m、平均施工幅員 W=5.5m
舗装打換工 (⑦密粒度アスコン t=5cm) A=193㎡



標準横断面図 S=Free

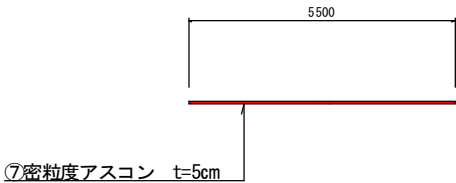

凡例

当該工事

令和8年度		工事番号 令8現建道維工第21号		
魚沼市		町 村	小平尾	地内
市道小平尾坂下1号線舗装補修工事				
計画平面図、標準断面図				
縮尺	S=図示	図面全		1/1
測量		年 月 日	主任技術者	
設計		年 月 日	主任技術者	
魚沼市役所 産業経済部 建設課				