



プロセニウム開口	16m.
高さ	10m
舞台奥行(観客リフト前)	12.8m

小出郷文化会館大ホール平面図 (S:1/100)

T-C変換コードはありません

公演名	
公演日程	年 月 日 () ~ 月 日 ()

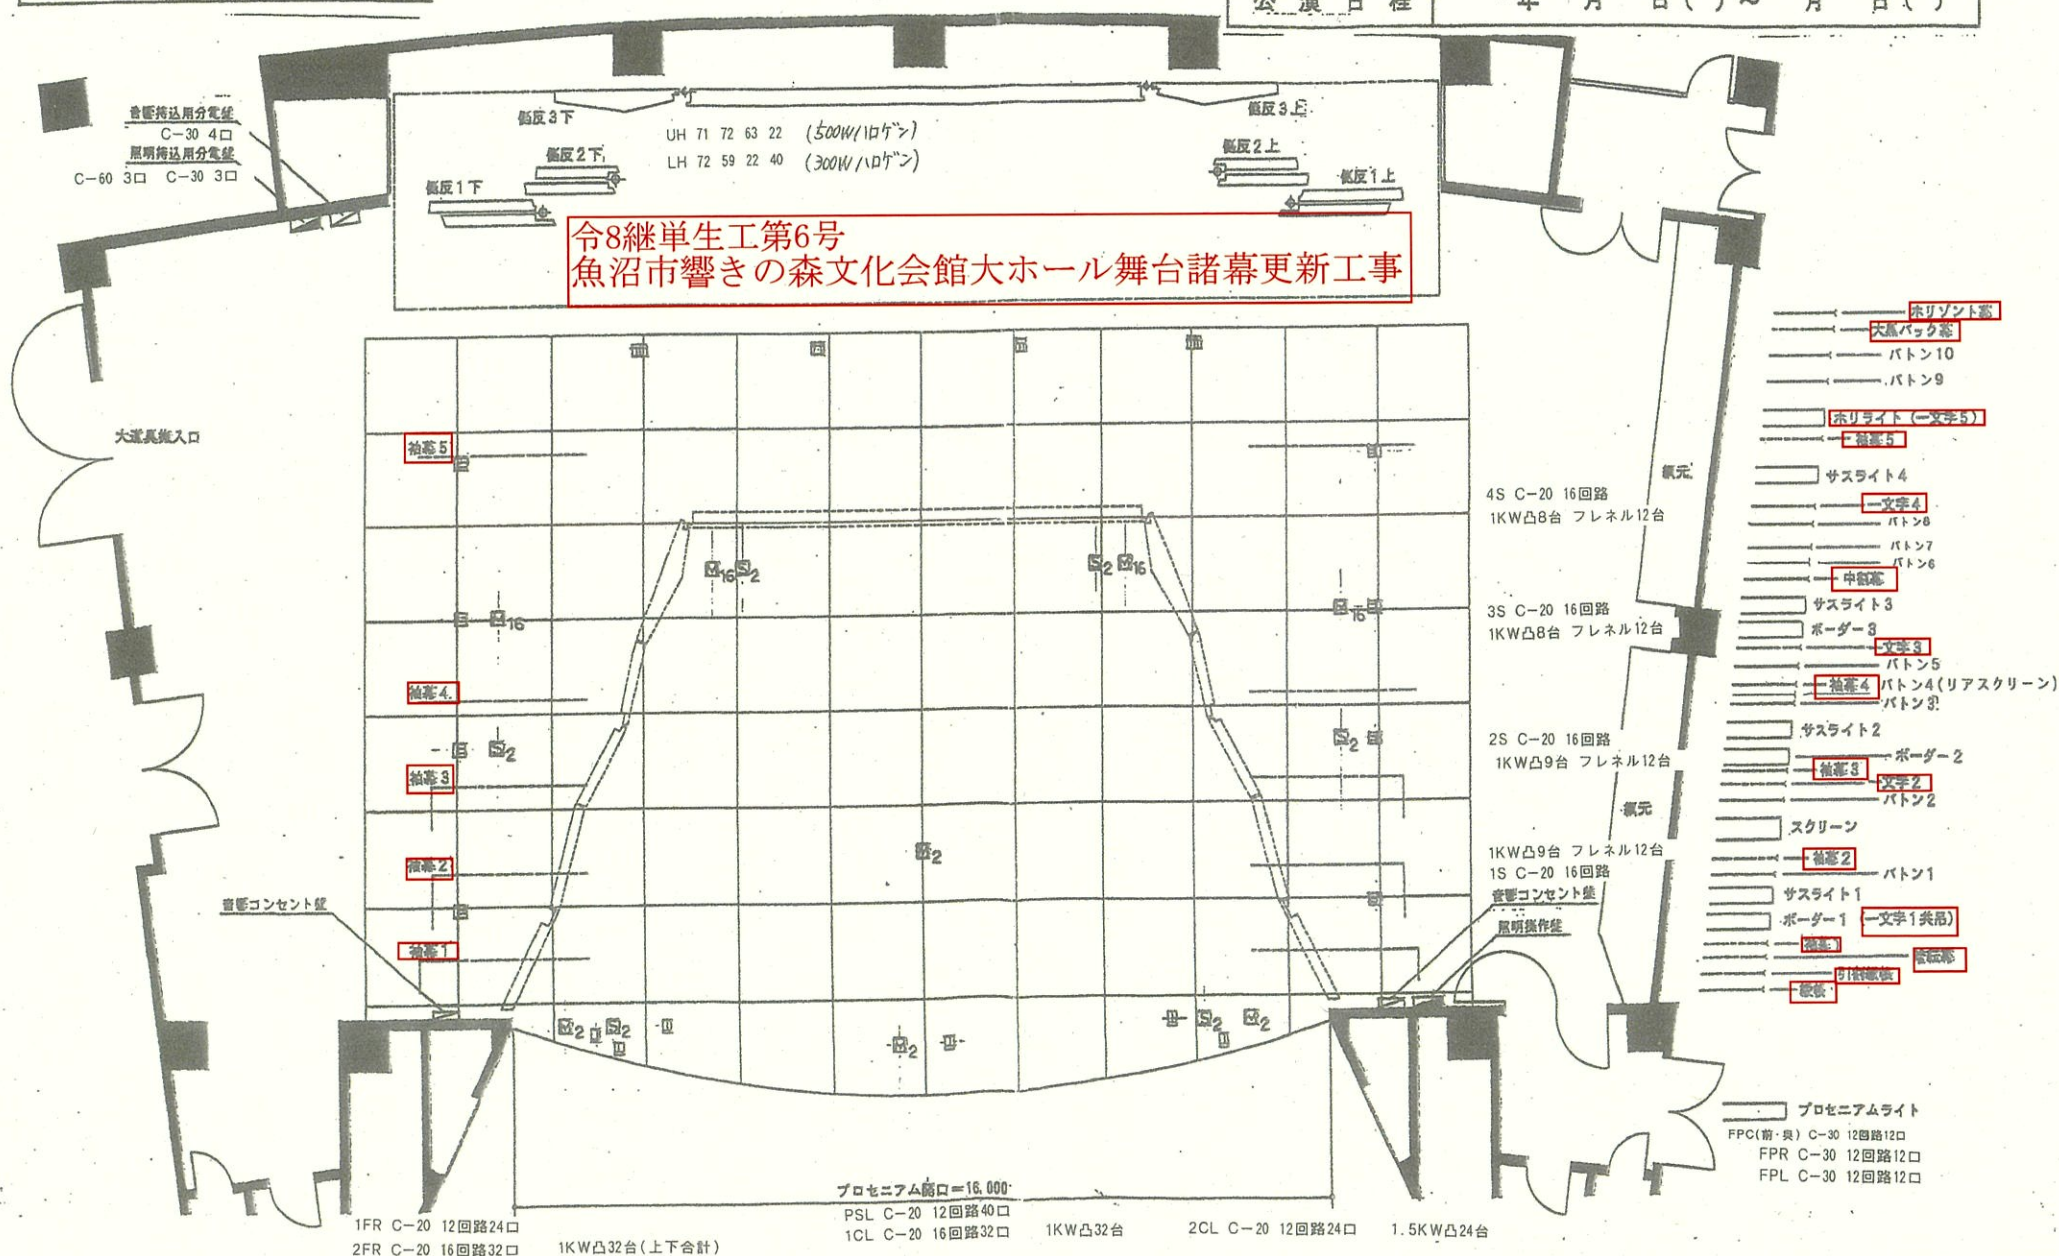

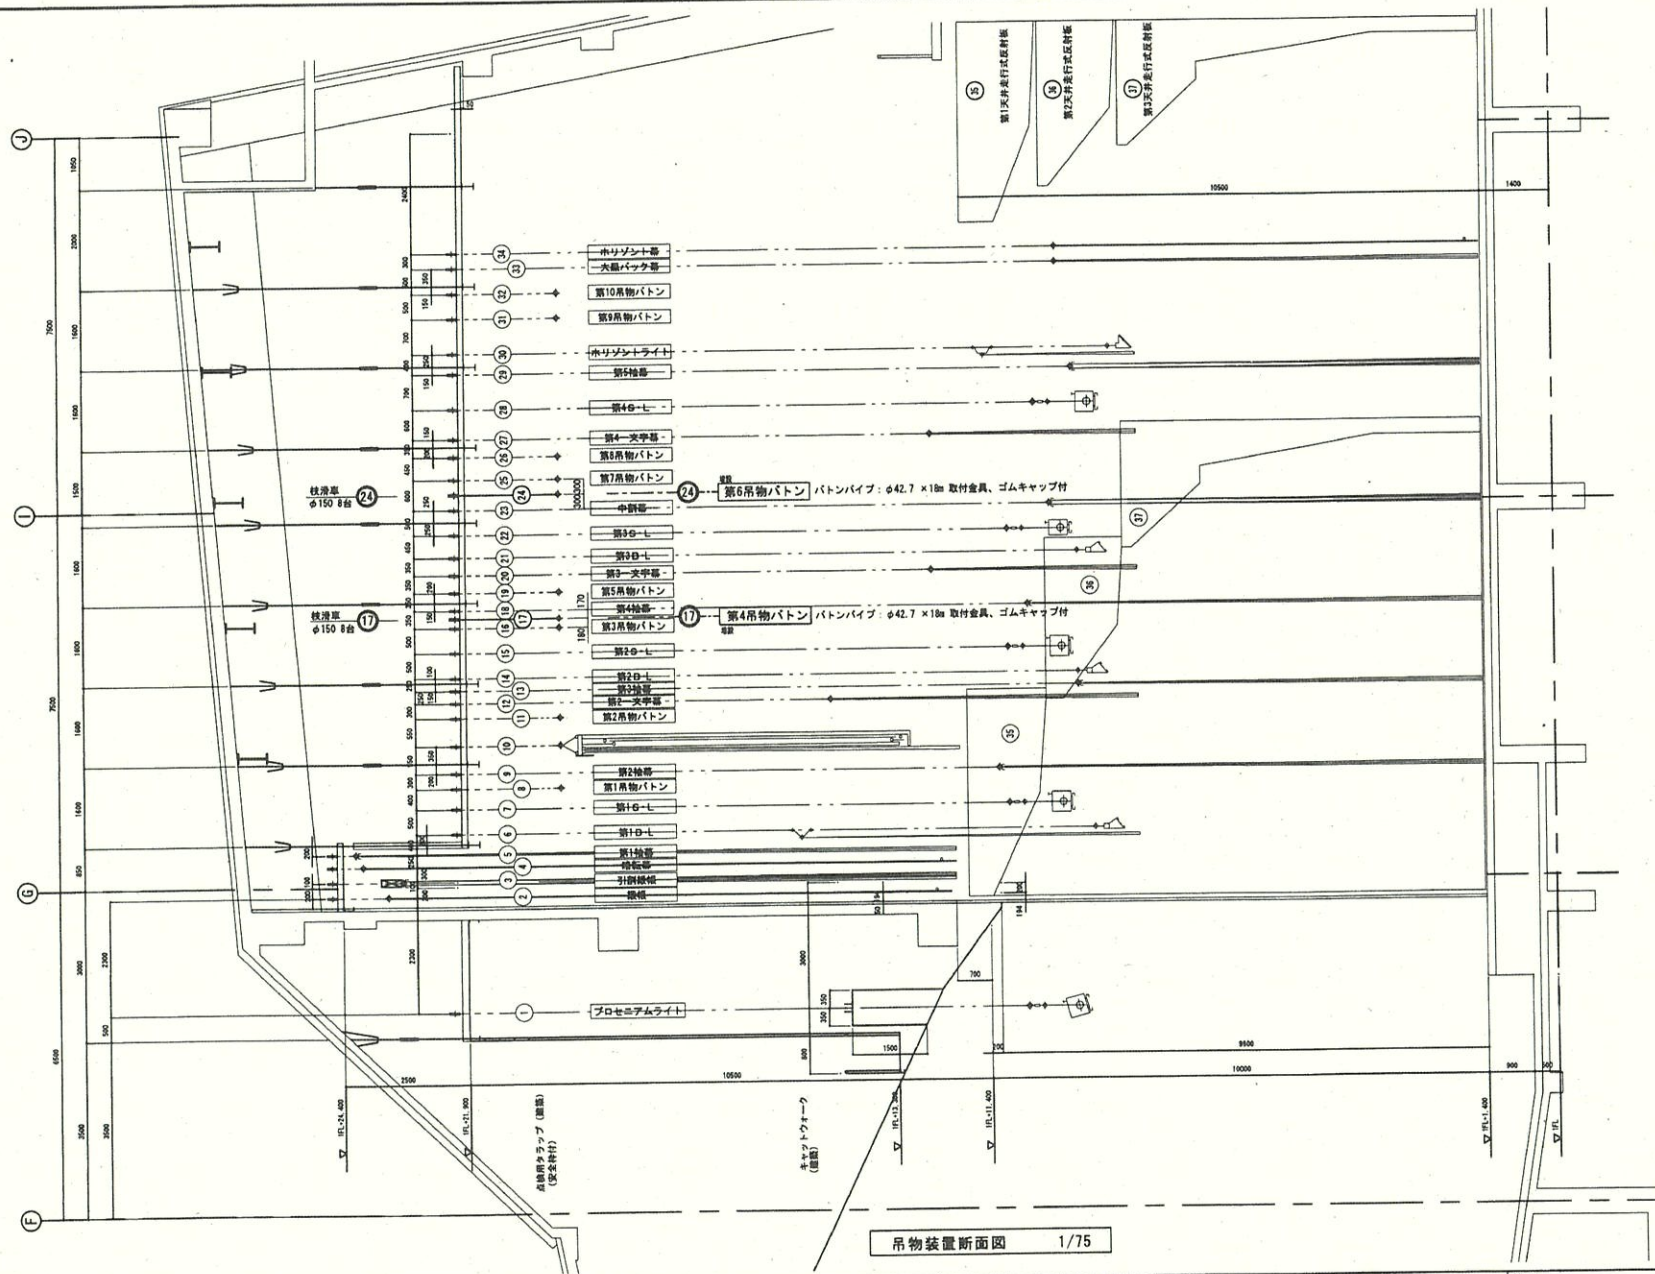

No.	名 称
1	プロセニアムライト
2	設備
3	引倒機構
4	増設部
5	第1輪部
6	第1B-L
7	第1S-L
8	第1吊物バトン
9	第2輪部
10	スクリーン
11	スクリーンカーテン
12	スクリーンカットマスク
13	第2吊物バトン
14	第2-L
15	第2S-L
16	第2吊物バトン
17	第3吊物バトン
18	第3-L
19	第3S-L
20	第3吊物バトン
21	第4吊物バトン
22	第4-L
23	第4S-L
24	第4吊物バトン
25	第5吊物バトン
26	第5-L
27	第5S-L
28	第5吊物バトン
29	第6吊物バトン
30	第6-L
31	第6S-L
32	第6吊物バトン
33	第7吊物バトン
34	第7-L
35	第7S-L
36	第7吊物バトン
37	第8吊物バトン
38	第8-L
39	第8S-L
40	第8吊物バトン
41	第9吊物バトン
42	第9-L
43	第9S-L
44	第9吊物バトン
45	第10吊物バトン
46	第10-L
47	第10S-L
48	第10吊物バトン
49	第11吊物バトン
50	第11-L
51	第11S-L
52	第11吊物バトン
53	第12吊物バトン
54	第12-L
55	第12S-L
56	第12吊物バトン
57	第13吊物バトン
58	第13-L
59	第13S-L
60	第13吊物バトン
61	第14吊物バトン
62	第14-L
63	第14S-L
64	第14吊物バトン
65	第15吊物バトン
66	第15-L
67	第15S-L
68	第15吊物バトン
69	第16吊物バトン
70	第16-L
71	第16S-L
72	第16吊物バトン
73	第17吊物バトン
74	第17-L
75	第17S-L
76	第17吊物バトン
77	第18吊物バトン
78	第18-L
79	第18S-L
80	第18吊物バトン
81	第19吊物バトン
82	第19-L
83	第19S-L
84	第19吊物バトン
85	第20吊物バトン
86	第20-L
87	第20S-L
88	第20吊物バトン
89	第21吊物バトン
90	第21-L
91	第21S-L
92	第21吊物バトン
93	第22吊物バトン
94	第22-L
95	第22S-L
96	第22吊物バトン
97	第23吊物バトン
98	第23-L
99	第23S-L
100	第23吊物バトン

吊物装置断面図 1/75

Yanagase Architects Design Room

一級建築士事務所 新潟県知事登録 番号 第(ハ)3377号
 有限会社 柳瀬建築設計事務所
 一級建築士 建設大臣 登録 第260819号 柳瀬 匠
 〒946-0011 新潟県魚沼市小出島90-4
 Tel: (025)792-0949 Fax: (025)792-5542

令8継単生工第6号
 魚沼市響きの森文化会館大ホール舞台諸幕更新工事

工事名称
 魚沼市響きの森文化会館大ホール舞台諸幕更新工事

図面名称

吊物装置断面図

縮尺

1/75

作図年月

H23. 3

承認


検図

製図

図面番号

No.

4 / 6

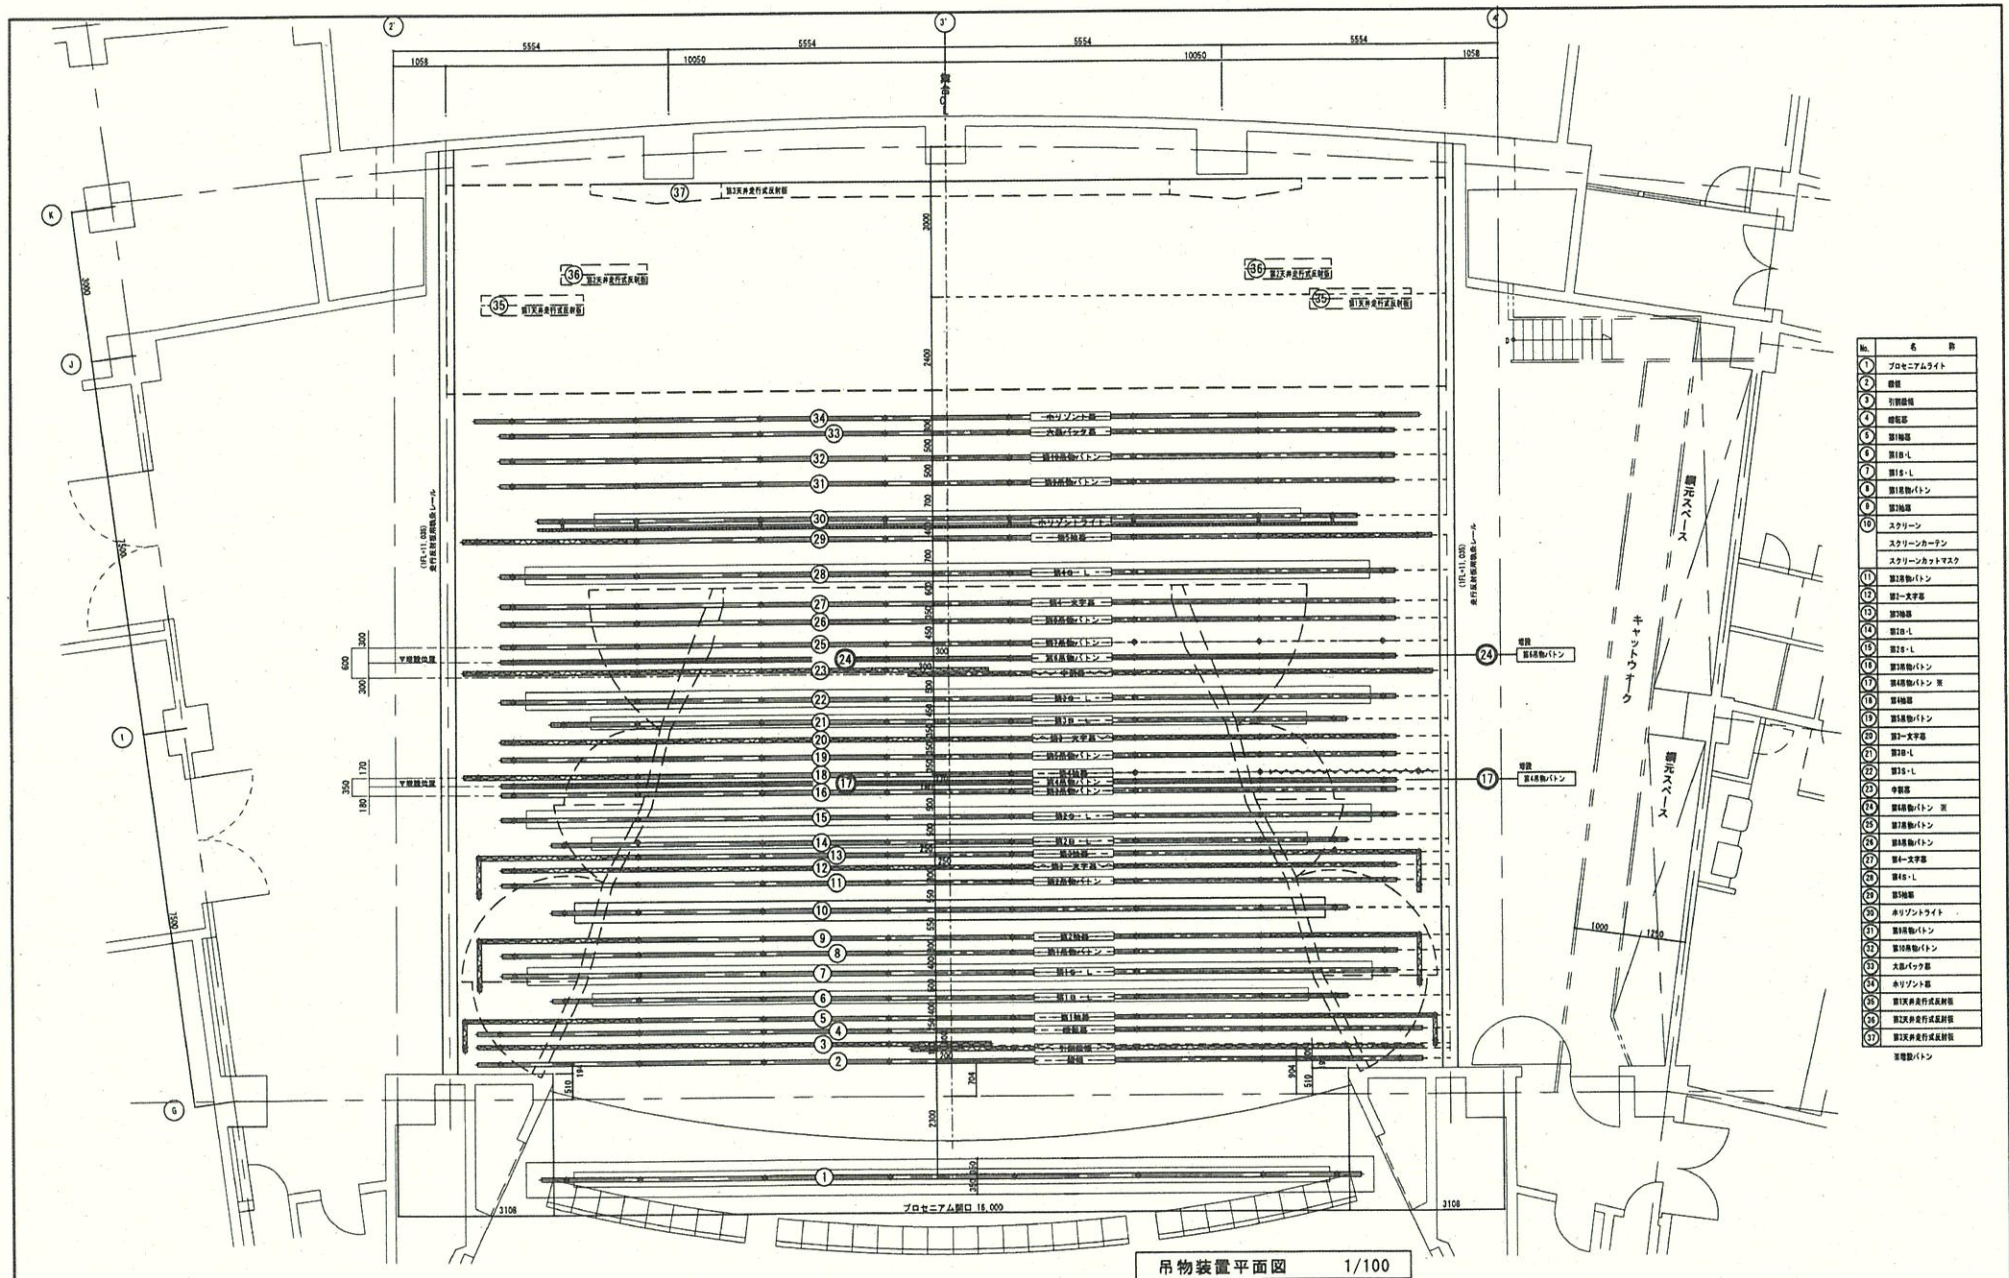

No.	名 称
1	プロセニアムライト
2	吊钩
3	吊钩
Yanagase Architects Design Room

一級建築士事務所 新潟県知事登録 番号 第(ハ)3377号
 有限会社 柳瀬建築設計事務所
 一級建築士 建設大臣 登録 第240819号 柳瀬 正
 〒944-0011 新潟県魚沼市小出島90-4
 Tel: (025)792-0949 Fax: (025)792-5542

令8継単生工第6号
 魚沼市響きの森文化会館大ホール舞台諸幕更新工事

工事名称
 魚沼市響きの森文化会館大ホール舞台諸幕更新工事
 図面名称

吊物装置平面図

縮尺	1/100	作図年月	H23.3
承認	検図	製図	図面番号
			No. 3 / 6