


魚沼市消防署 北部分署 位置図

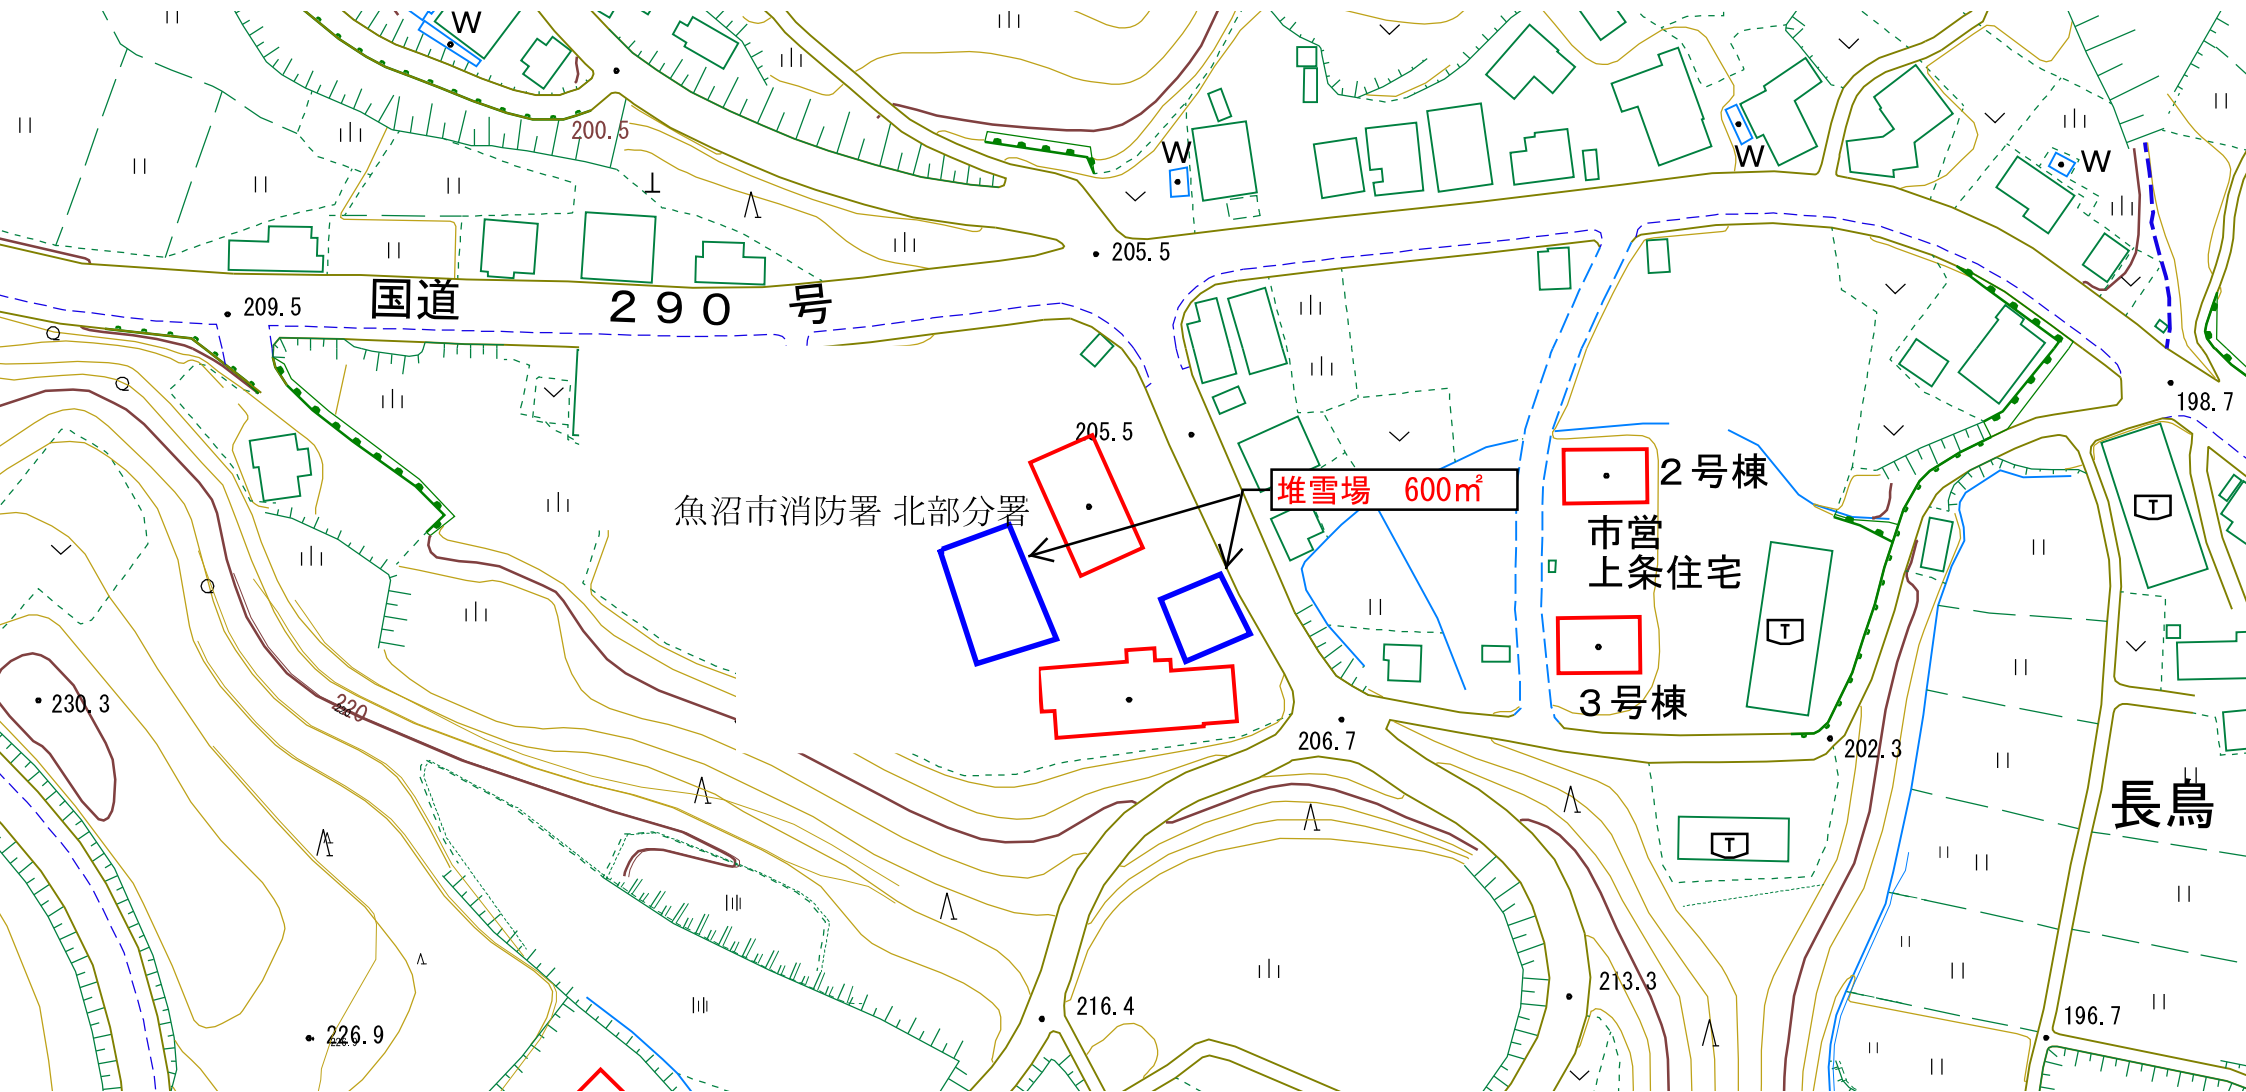

縮尺 フリー