

平面图 S=1:200

計画 平面図 縦断面図 標準断面図

縦断面図

標準横断面図 S=1:100

 $S=1:100$


縦断面図

SV=1:100
SH=1:250

※：崩土除去前の地盤硬度及びpH計測に基づく緑化工法である。
切土仕上法面位置において地盤硬度及びpHを確認の上、緑化方針に係る工種・工法を監督員と協議すること。

令和5年度		工事番号		5林道工第1号	
林道権現堂南		線	郡	町	
筋		魚沼	市	米沢	内地
林道権現堂南線道路改良工事					
計画 平面図 縦断面図 標準断面図					
縮尺	図示	図面全 3 の 1			
測量	令和 4年 月 日		主任	技術者	
設計	令和 4年 月 日		主任	技術者	
魚沼市					

5林道工第1号 林道権現堂南線道路改良工事 計画横断面図

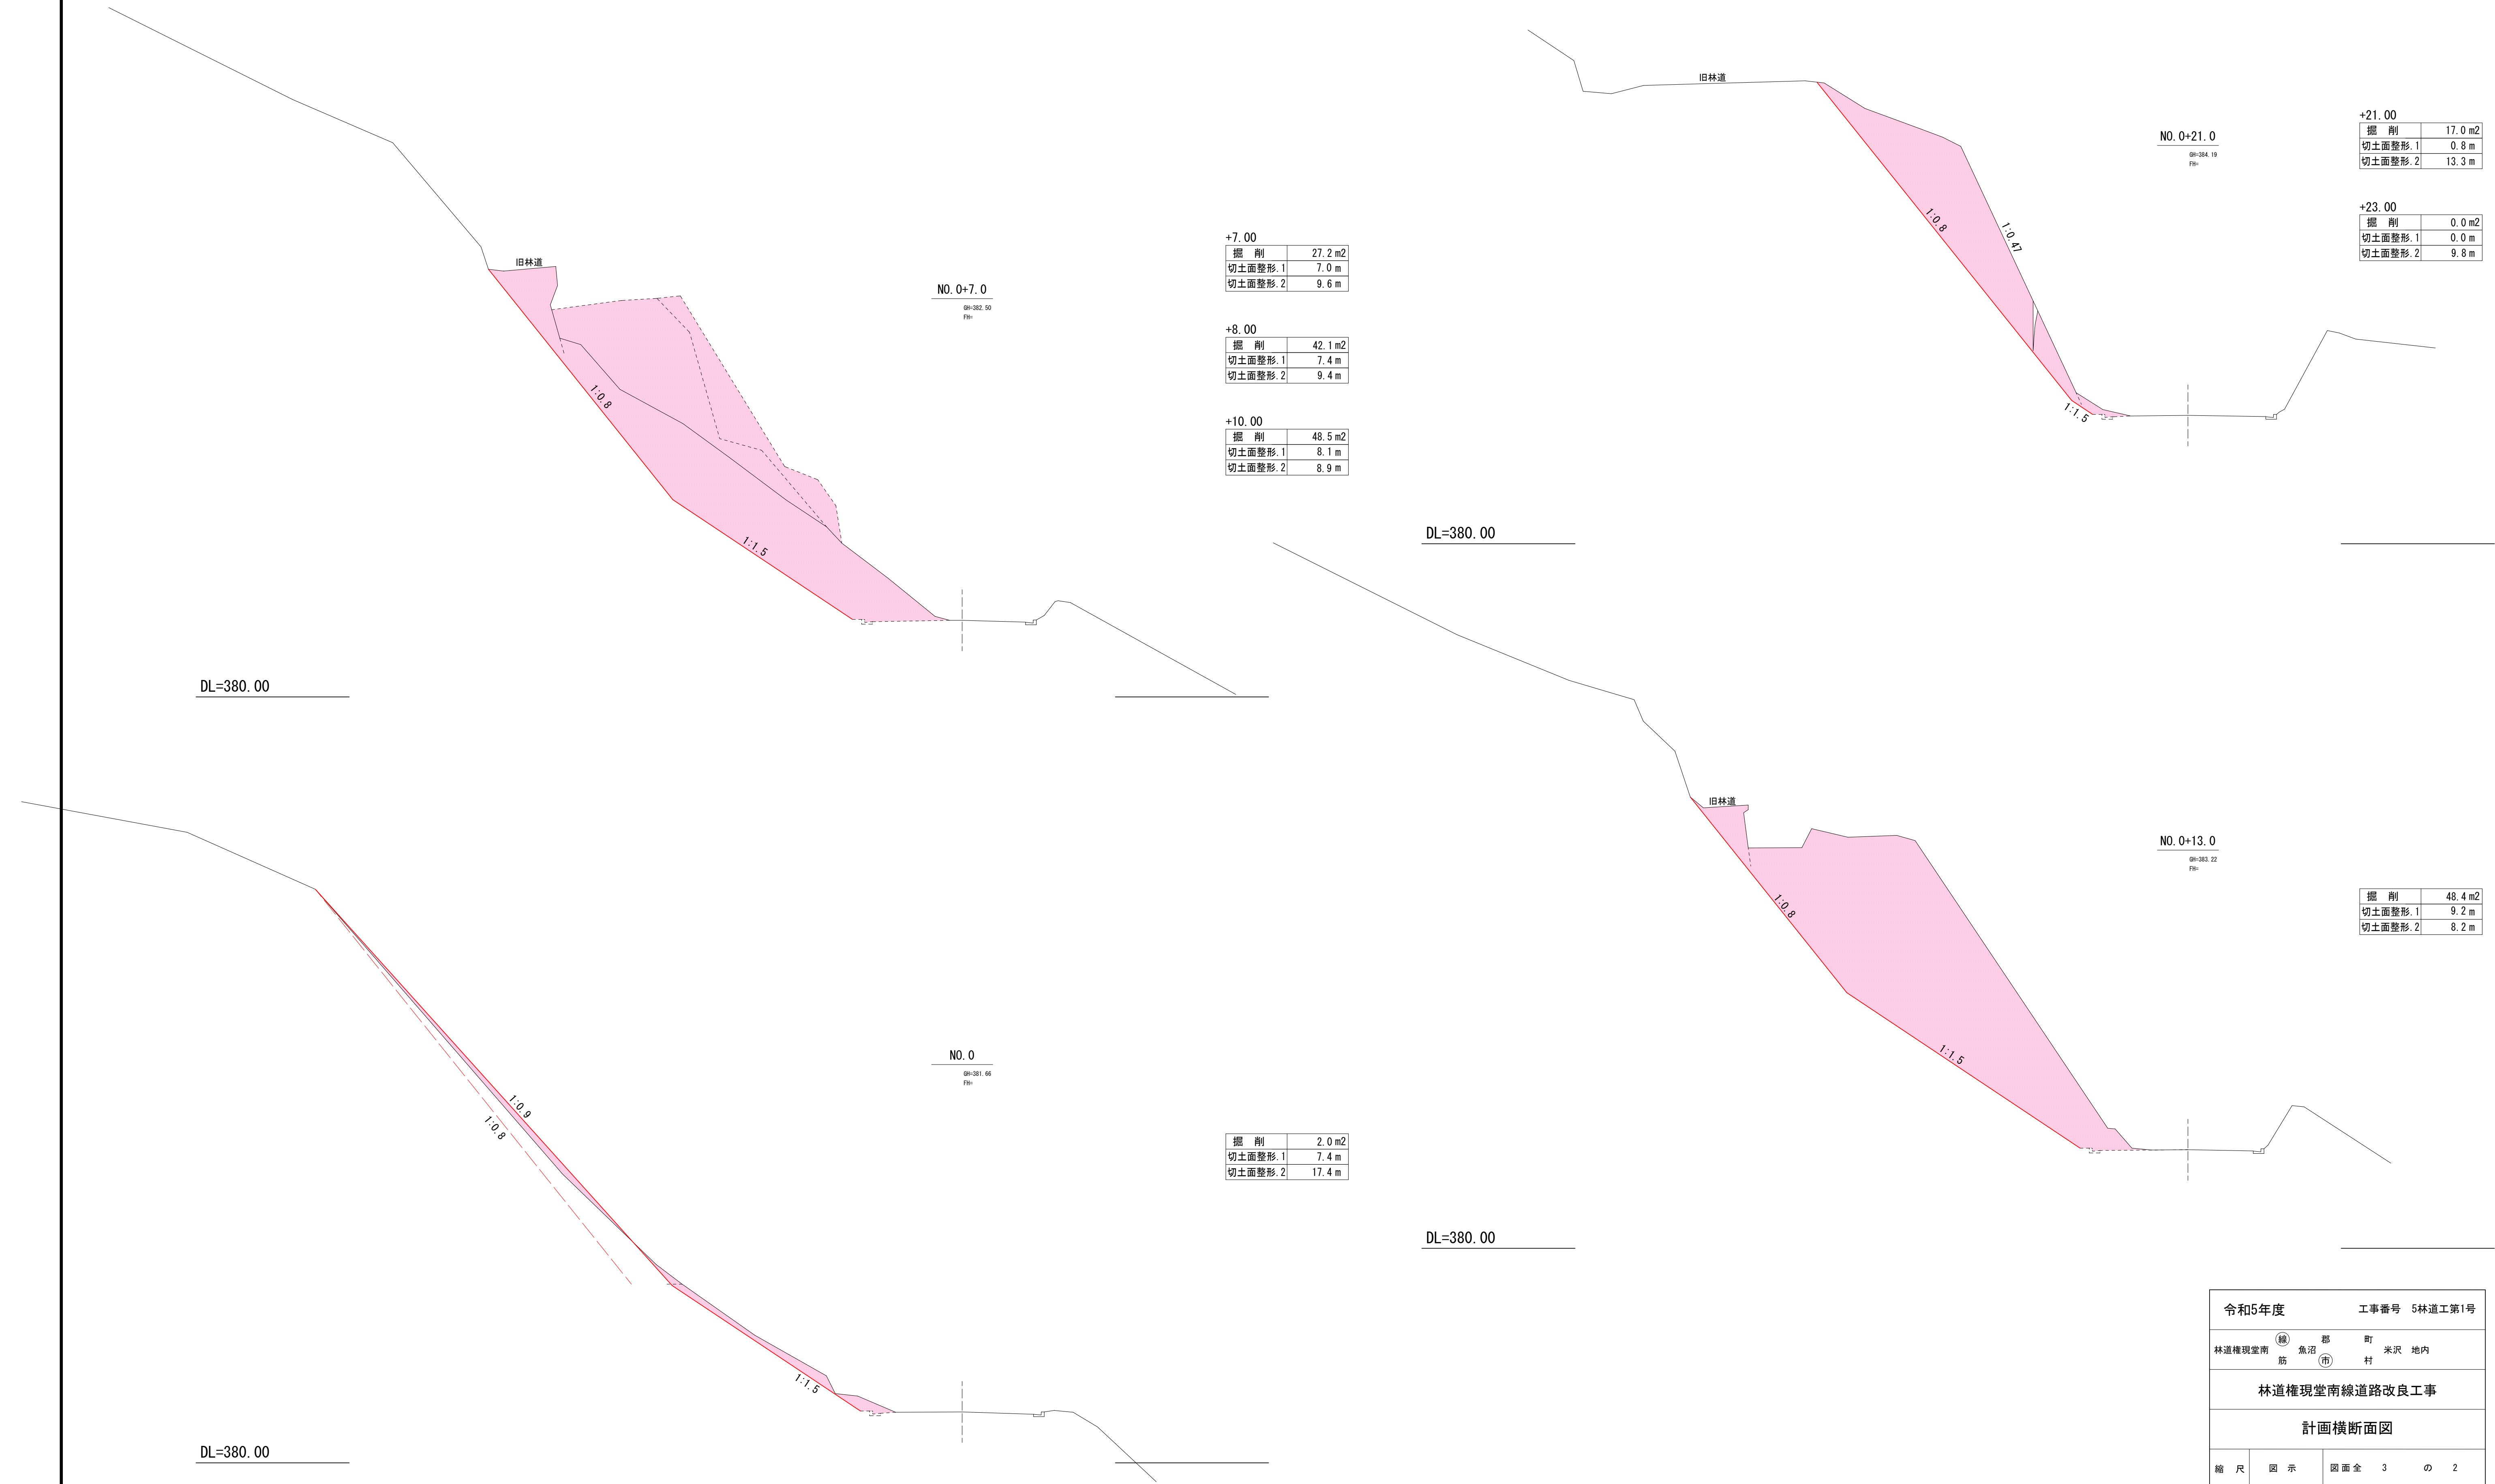


令和5年度		工事番号 5林道工第1号		
林道権現堂南筋		⑤ 魚沼市	町 米沢 地内	
林道権現堂南線道路改良工事				
計画横断面図				
縮尺	図示	図面全 3 の 2		
測量		令和 4年 月 日	主任 技術者	
設計		令和 4年 月 日	主任 技術者	
魚沼市				

5林道工第1号 林道権現堂南線道路改良工事 仮設計画図



林道権現堂南線現道縦断面図

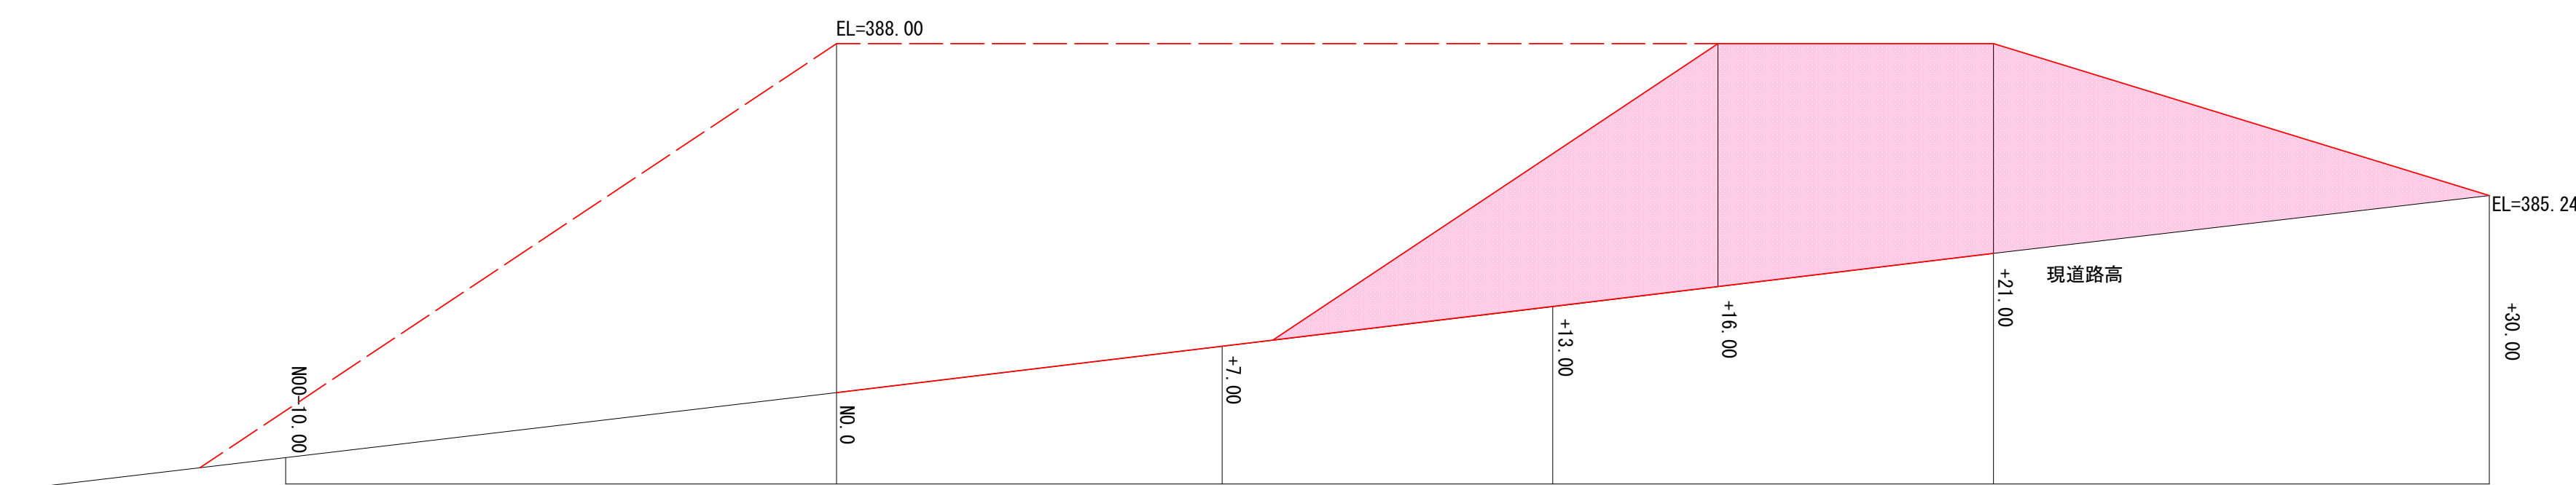

令和5年度		工事番号 5林道工第1号		
林道権現堂南筋		(株) 魚沼市	町 米沢 地内	
林道権現堂南線道路改良工事				
仮設計画図				
縮尺	図示	図面全 3 の 3		
測量		令和 4 年 月 日	主任 技術者	
設計		令和 4 年 月 日	主任 技術者	
魚沼市				