



5道維第5号 市道堀之内21号線 舗装補修工事

計画平面図 S=1:1000

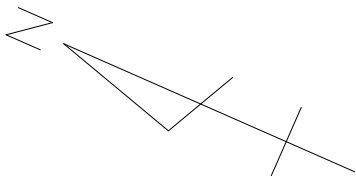

当該工事（舗装）

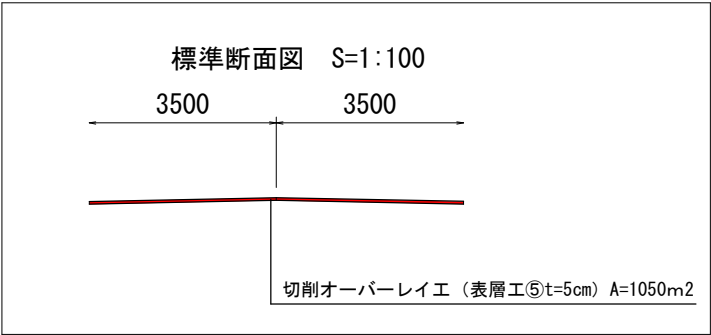

令和5年度		工事番号 5道維第5号	
市道	魚沼市	郡町	和長島地内
市道堀之内21号線舗装補修 工事			
計画平面図、標準断面図			
縮尺	S=図示	図面全	1/1
測量		年 月 日	主任技術者
設計		年 月 日	主任技術者
魚沼市役所 産業経済部 建設課			