


【1階平面図】

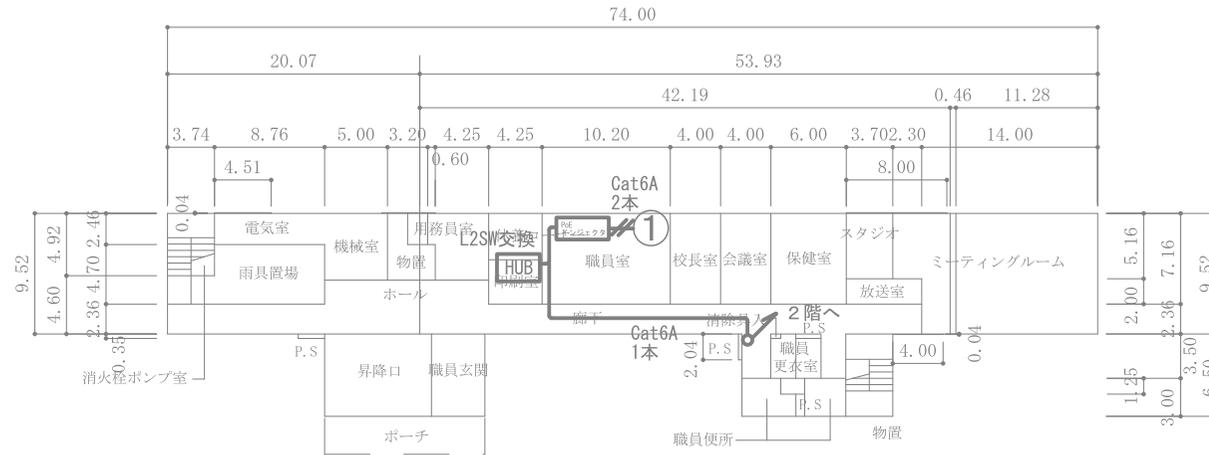


- 材料表
- LANケーブル (Cat6A) なし
 - L2SW PoE なし
 - アクセスポイント なし

【5学工第9号】宇賀地小学校ネットワーク工事

平面図	縮尺	1/600	学校名	宇賀地小学校	調査番号	(都道府県)				(市町村)				(学校)				整理番号	7800-6
		0				10	20	m	Y	Y	Y	Y	Y	Y	Y	Y	Y		

【2階平面図】

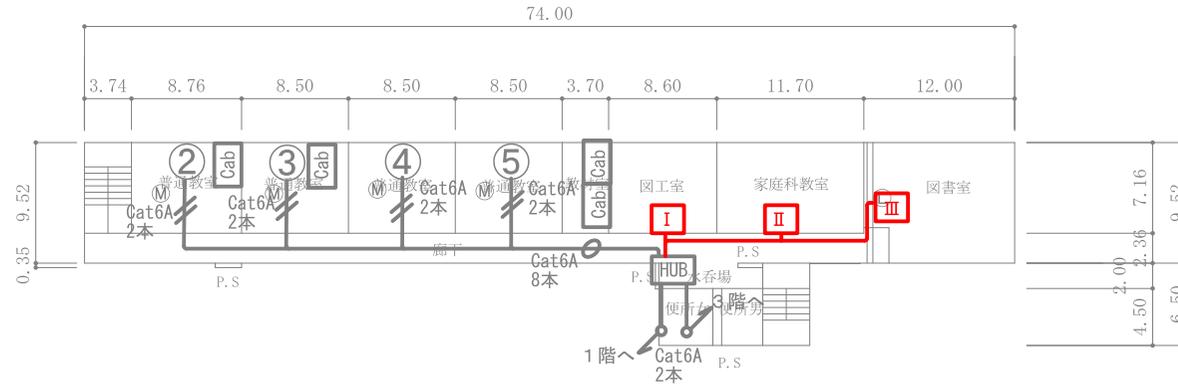



材料表

■LANケーブル (Cat6A)	
I	7m
II	16m
III	26m
計	49m
■L2SW PoE	なし
■アクセスポイント	3個

【5学工第9号】宇賀地小学校ネットワーク工事

平面図	縮尺	1/600	学校名	宇賀地小学校	調査番号	(都道府県)			(市町村)			(学校)			整理番号
		0				10	20	m	1	5	2	2	5	2	

【3階平面図】

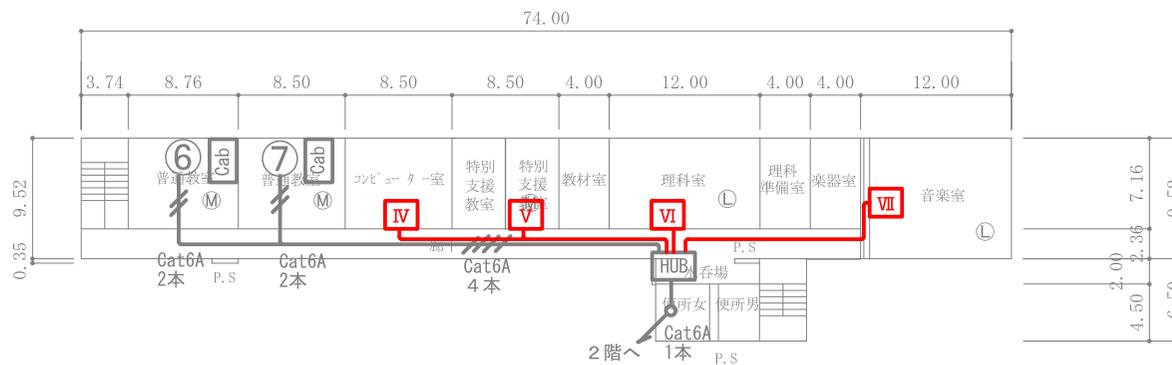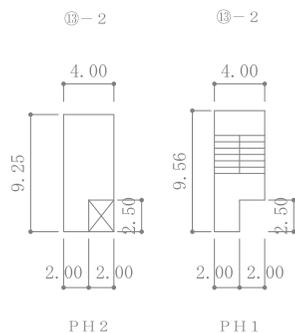

材料表

■LANケーブル (Cat6A)	
IV	29m
V	19m
VI	7m
VII	25m
計	80m
■L2SW PoE	なし
■アクセスポイント	4個