


5林道委第2号 林道みのわだモウチ線改良測量設計業務委託

S=1:1,000

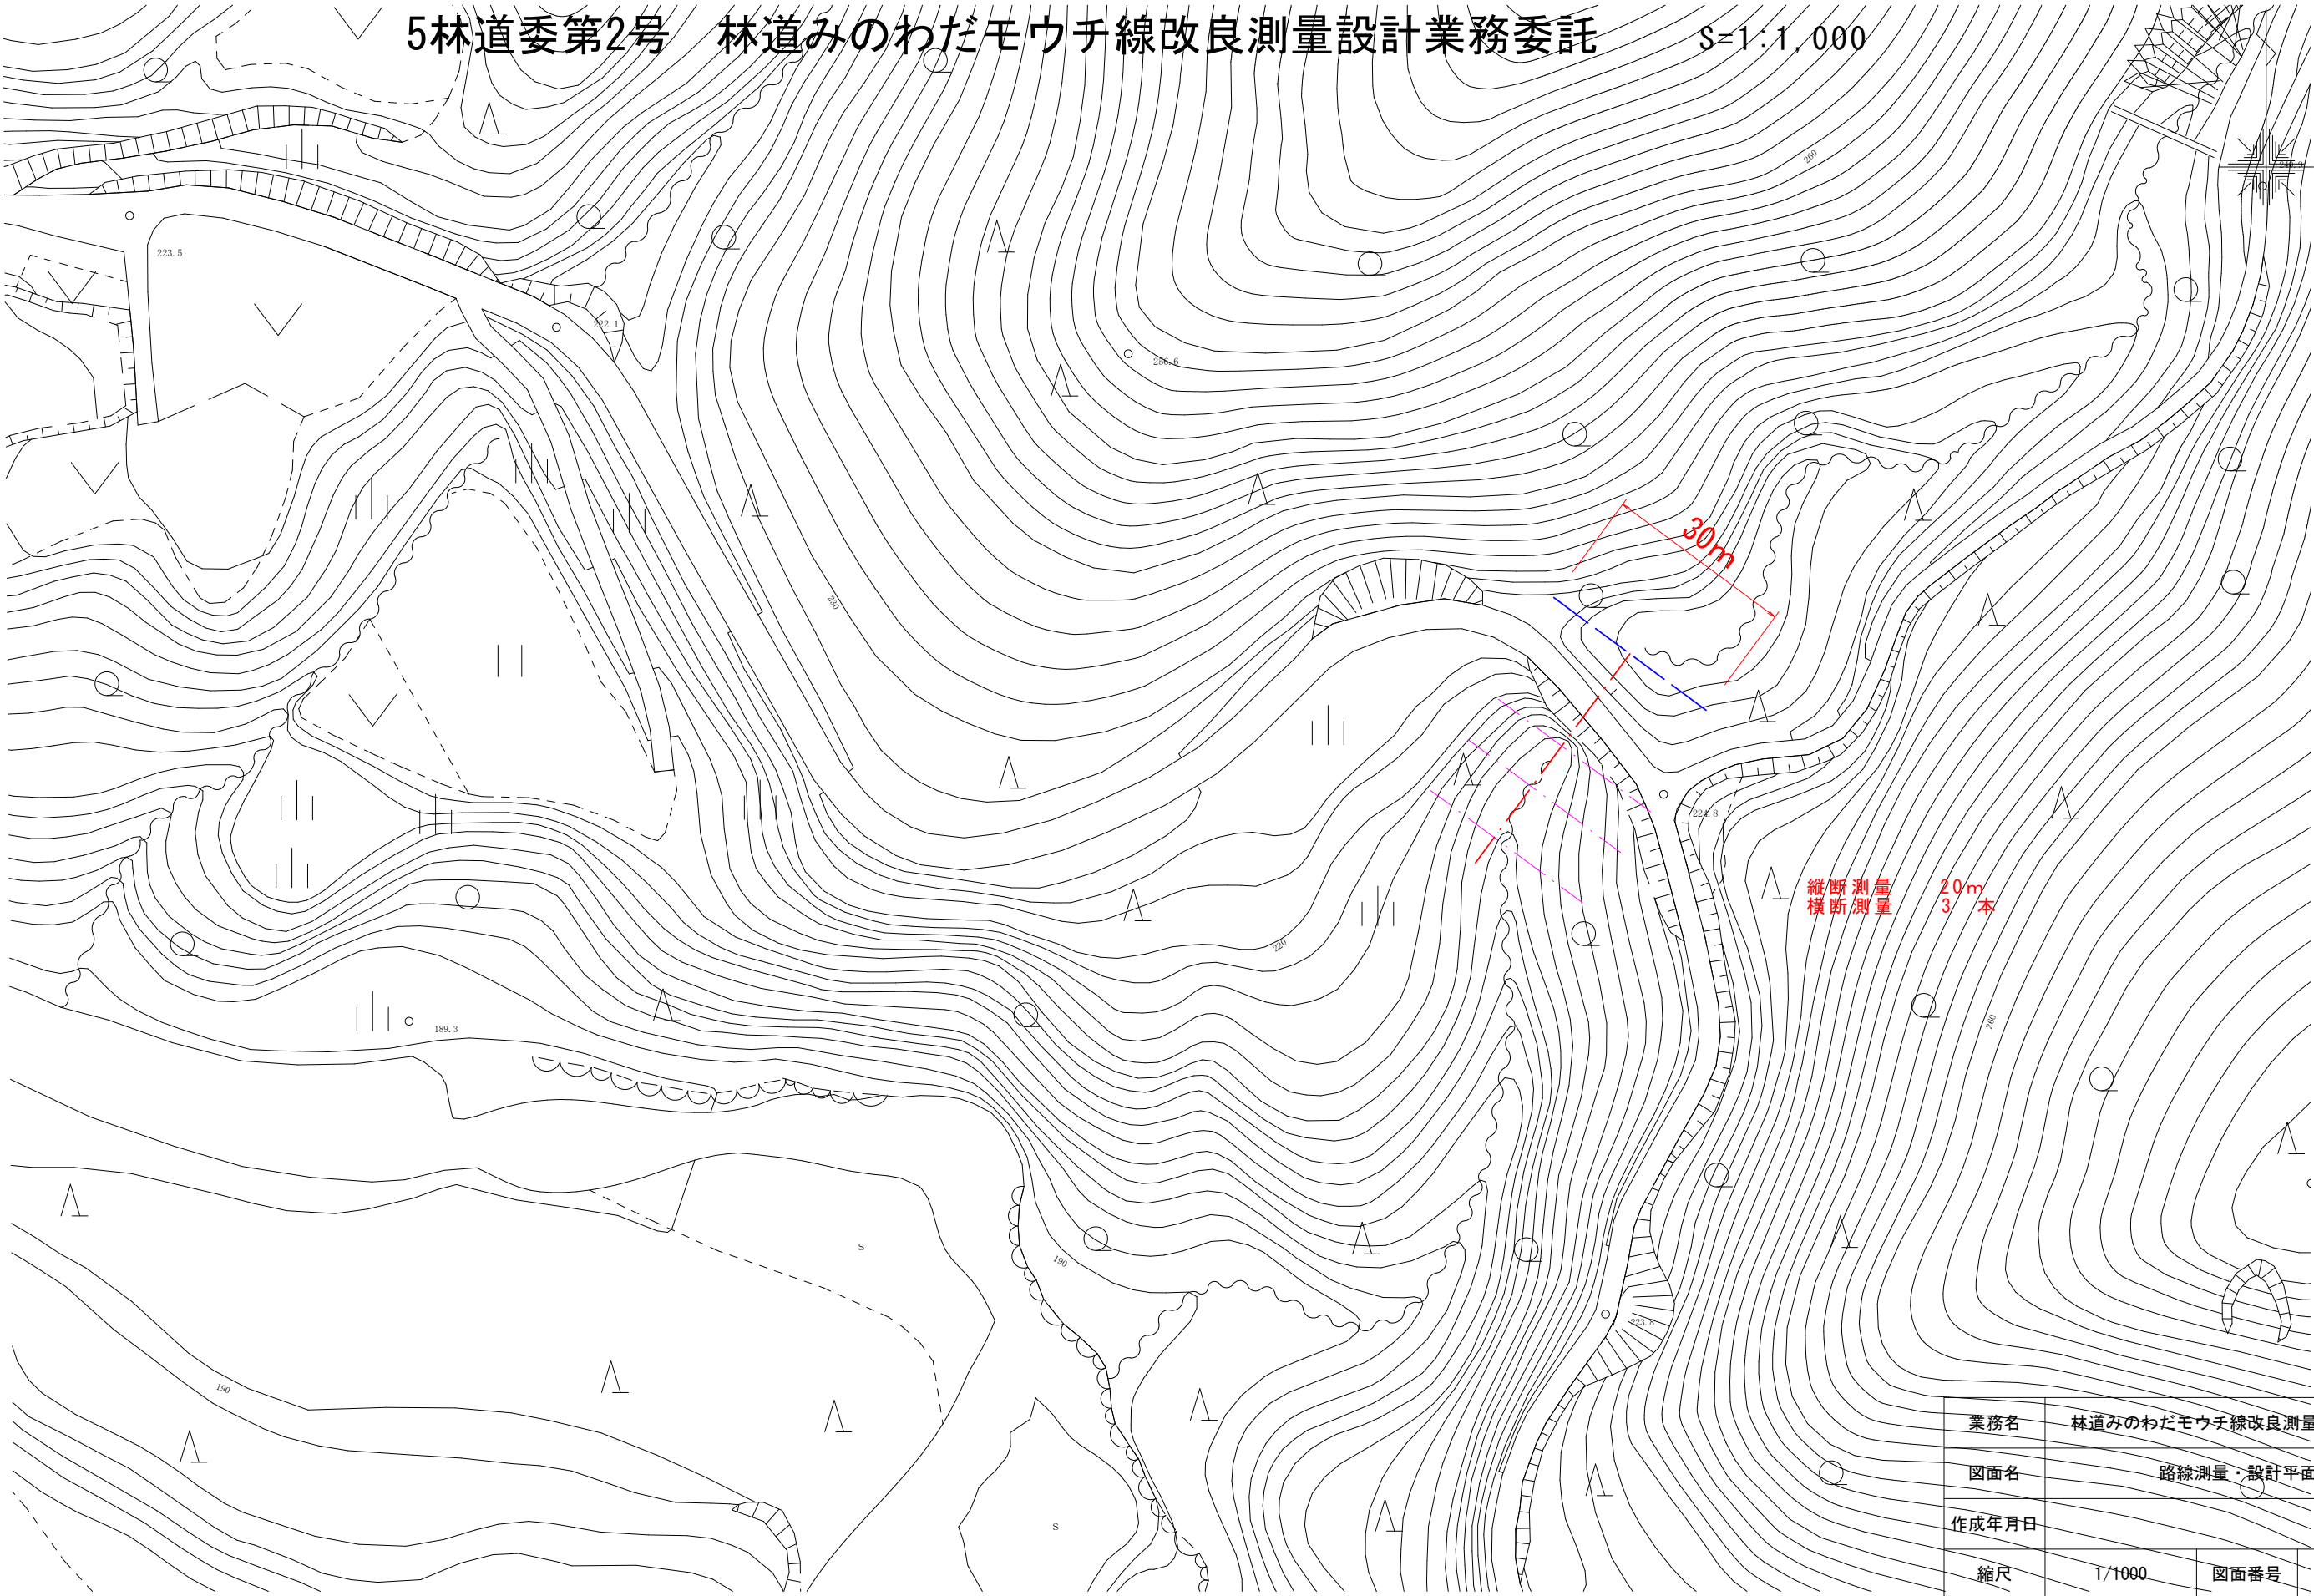

業務名	林道みのわだモウチ線改良測量設計業務委託		
図面名	路線測量・設計平面図		
作成年月日			
縮尺	1/1000	図面番号	/
会社名			
事業者名	魚沼市役所 産業経済部 農林整備課		