



5道維第18号 市道陣屋通り線 舗装補修工事

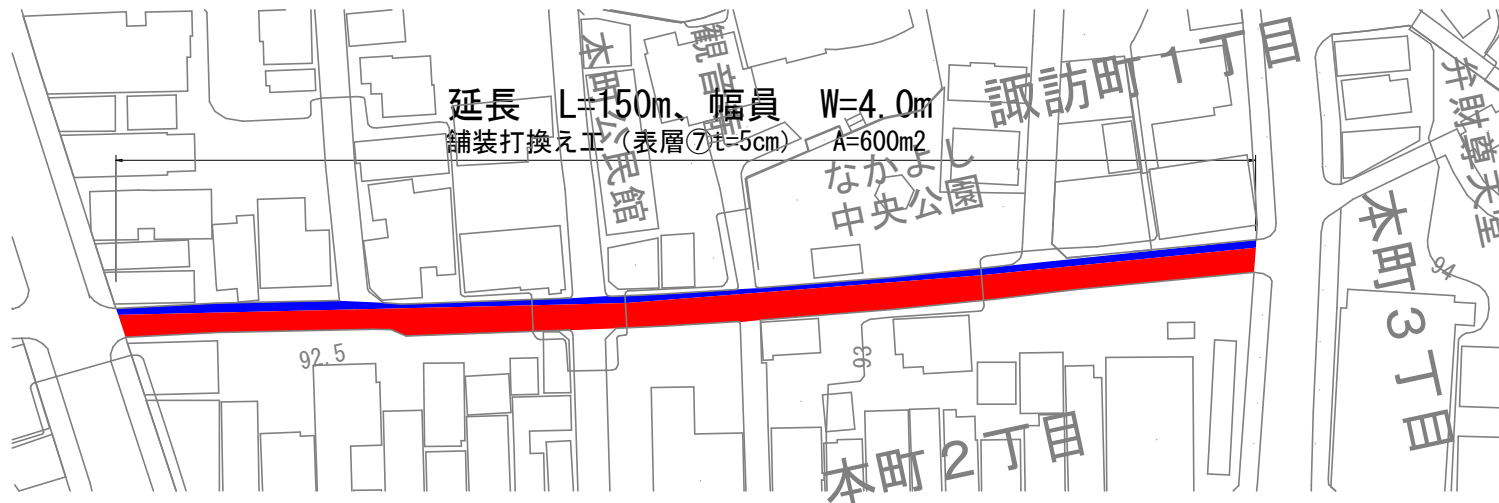

計画平面図 S=1:1000



※本路線のインターロッキングブロックについて、本工事では施工の対象外とする。
ただし、本舗装工事の影響によりインターロッキングブロックの補修が必要な場合は監督員と協議すること。

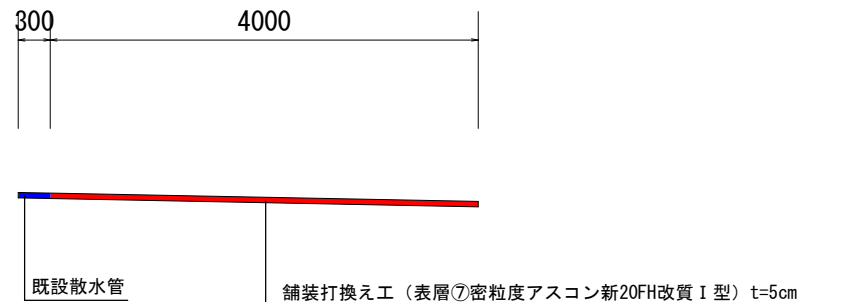標準断面図 S=1:50



凡例	
	当該工事
	既設散水管

令和5年度		工事番号 5道維第18号	
市道	魚沼市	町村	本町1丁目ほか 地内
市道陣屋通り線舗装補修 工事			
計画平面図、標準断面図			
縮尺	S=図示	図面全	1/1
測量		年 月 日	主任技術者
設計		年 月 日	主任技術者
魚沼市役所 産業経済部 建設課			