




欄干平面図 1 : 100

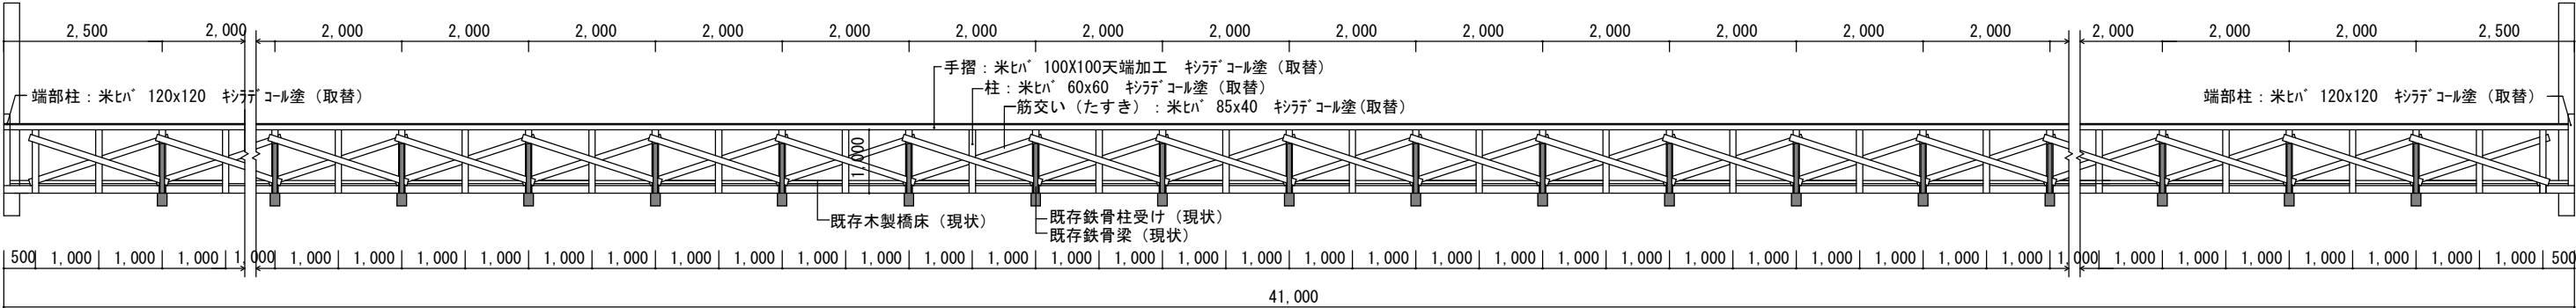


欄干立面図（左右共通） 1 : 100

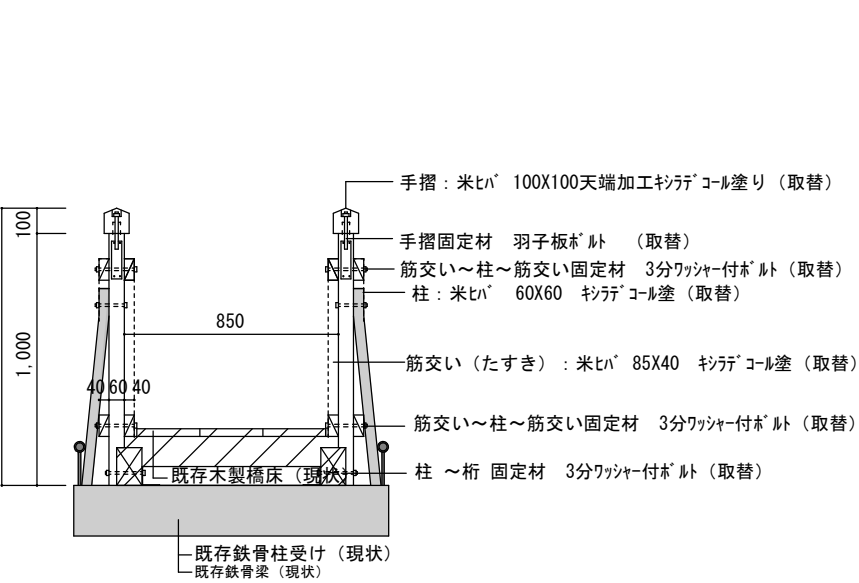

欄干断面図（筋交い端部柱）19箇所 1 : 30

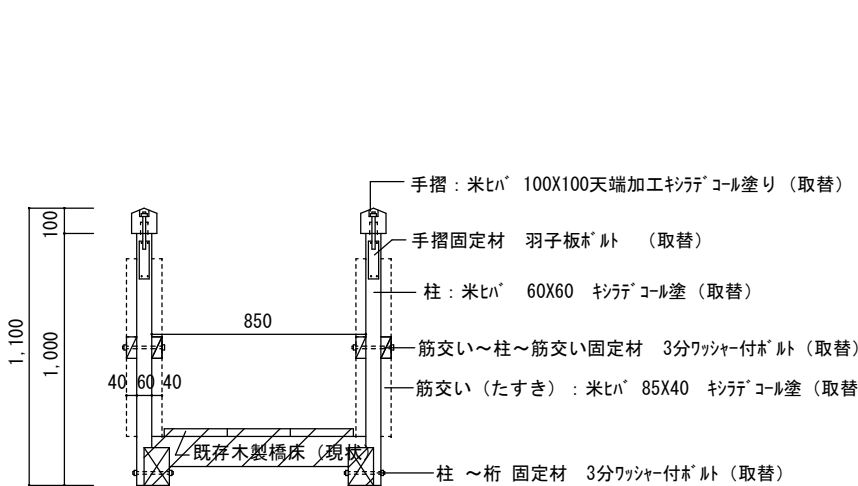

欄干断面図（筋交い中央柱）22箇所 1 : 30

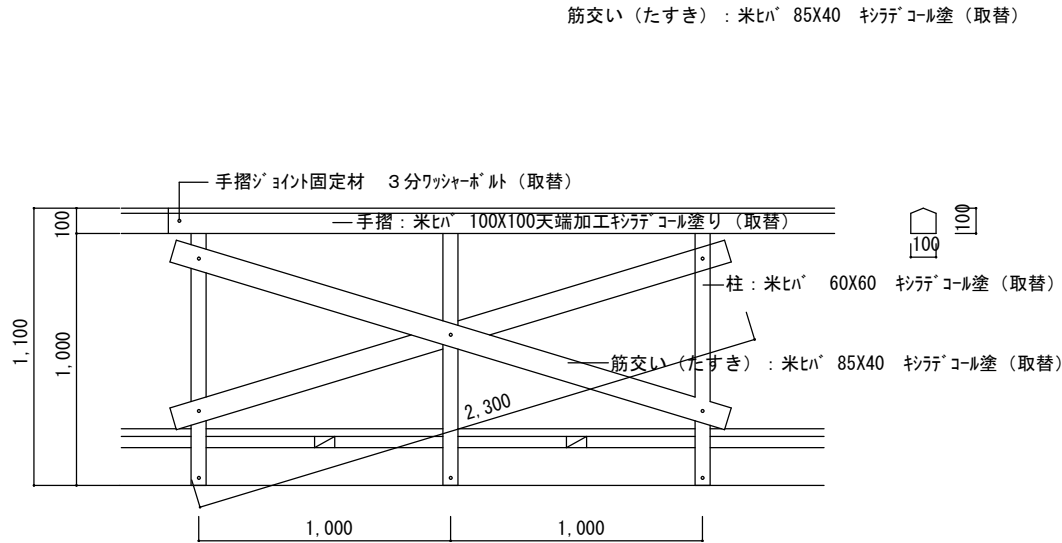

欄干筋交い詳細図（たすきかけ）40箇所 1 : 30

5観工第14号

確認事項	工事名称	銀山平キャンプ場吊り橋欄干改修工事		製図 年月日		縮尺	図面番号
	図面名称	欄干改修図					