


5道維第20号 市道吉田31号線 舗装補修工事

計画平面図 S=1:2000

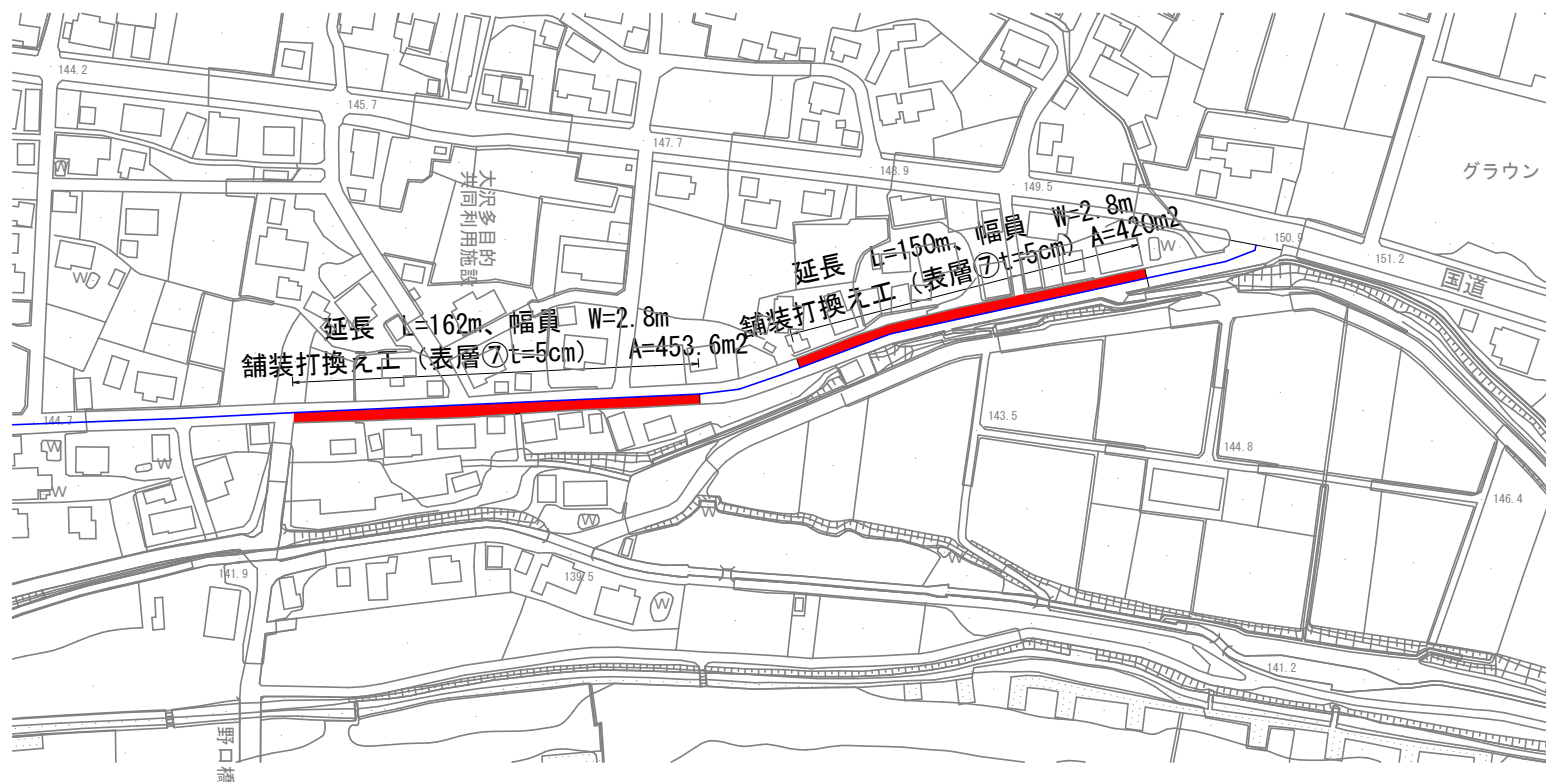


凡例


	当該 工事
	既設 散水管

※施工については片側半車線のみ

標準断面図 S=1:50

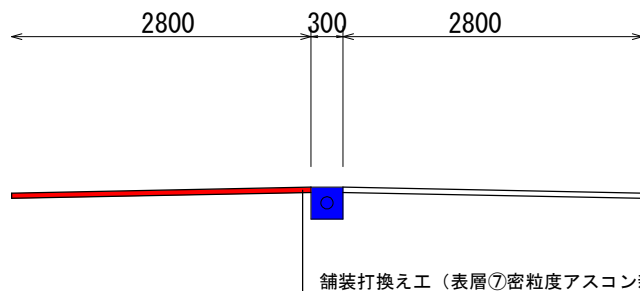

標準断面図 S=1:50

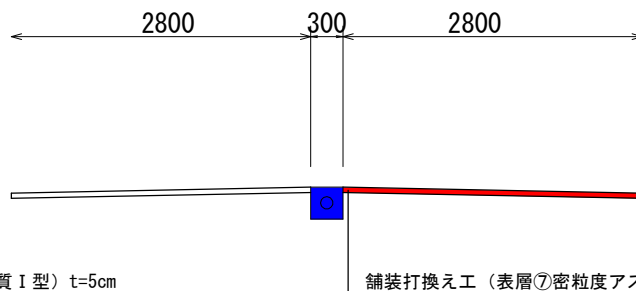

令和5年度	工事番号	5道維第20号
市道	魚沼郡	町
	(市)	大沢
		地内
市道吉田31号線舗装補修 工事		
計画平面図、標準断面図		
縮尺	S=図示	図面全 1/1
測量	年 月 日	主任 技術者
設計	年 月 日	主任 技術者
魚沼市役所 産業経済部 建設課		