

令和 5 年度

5生工第6号 小出郷総合体育館事務室等改修工事(建築)

(有)サクライ設計


図 面 目 録							
図 番	図 面 名 称	縮 尺		図 番	図 面 名 称	縮 尺	
		A 1 判	A 3 判			A 1 判	A 3 判
A-01	表紙・図面目録	—	—	A-15	北、東 立面図 (改修)	1/150	1/300
A-02	改修 特記仕様書 (1)	—	—	A-16	南、西 立面図 (現況)	1/150	1/300
A-03	改修 特記仕様書 (2)	—	—	A-17	南、西 立面図 (改修)	1/150	1/300
A-04	改修 特記仕様書 (3)	—	—	A-18	改修部 平面図	1/100	1/200
A-05	改修 特記仕様書 (4)	—	—	A-19	事務室 平面詳細図 (現況)	1/30	1/60
A-06	改修 特記仕様書 (5)	—	—	A-20	事務室 平面詳細図 (改修)	1/30	1/60
A-07	改修 特記仕様書 (6)	—	—	A-21	事務室 断面詳細図 (現況)	1/30	1/60
A-08	仕上げ表	—	—	A-22	事務室 断面詳細図 (改修)	1/30	1/60
A-09	配置図、付近見取り図	1/300	1/600	A-23	地階 平面 断面詳細図	1/20	1/40
A-10	地階、1 階平面図 (現況)	1/150	1/300	A-24	事務室 床伏図 等 (現況・改修)	1/50	1/100
A-11	地階、1 階平面図 (改修)	1/150	1/300	A-25	建具表 (改修)	1/50	1/100
A-12	2 階平面図 (現況)	1/150	1/300				
A-13	2 階平面図 (改修)	1/150	1/300				
A-14	北、東 立面図 (現況)	1/150	1/300				

[illegible]


備考			有限会社 サクライ設計 〒515-0015 和歌山県和歌山市小田島1-2-9 番地 3 号 (和歌山市) 代表取締役 菅井守 氏 TEL 073-422-0000 代表取締役 佐藤 第2 422-222 号 菅井忠雄 氏 浅井 守 人	設計者等 氏名	建築士登録番号等	工事名称	5 生工第6号 小出運動会体育館事務室等改修工事 (建築)	年月日	2 0 2 3 . 0 5	図面番号	A-04
				機 井 市 治	53524 上田 第1 250000 号	図面名称	建築 仕様書 3	解 釈	機 井 市 治	機 井 市 治	機 井 市 治

外 部 仕 上 表					
工事部位		現況	改修の有無	改修内容	
				撤去等	新規仕上
外 部	外壁（塗り廊下 撤去部）	既設：塗り廊下の接続	解体（別途：福祉センター解体工事に含む）	塗り廊下撤去（別途）	既設：鉄製雨戸部分撤去（別途） 鋼製下地 防湿フェルト張り、鉄板サイディング1.8mm張り、シーリング仕上げ（別途）
	2階 屋根軒裏（7通り）	既設：屋根軒裏 白華状態部	改修	吹き付け材等の撤去	高圧洗浄（30Mpa/cm ² 167/min）防音型+はく離箇所：樹脂バテ処理+透湿型ムキロール2回塗り仕上
	地階入口 庇軒裏（7通り）	既設：庇軒裏軒裏 白華状態部 既設：庇軒裏軒裏 燻裂状態部	改修	吹き付け材等の撤去 燻裂部の破つり、補修	高圧洗浄（30Mpa/cm ² 167/min）防音型+はく離箇所：樹脂バテ処理+透湿型ムキロール2回塗り仕上 庇屋根防水：ウレタン防水 X-2工法 水切り取付
	地階 電気室 窓（J通り）	既設：アルミサッシ網入りガラス	改修	網入りガラス一部撤去	新規：アルミガラリ取付、ステンレス防虫網付（開口率33％）
	大屋根 破風	既設：塗装剥離錆	改修		3種ケレン+カーボマスチック錆止め+フッ素2回
	バルコニー バラベット ボーテ 天井 バルコニー屋上 手摺り	既設：塗装劣化 既設：塗装劣化 既設：塗装剥離錆	改修 改修 改修	手摺り下笠木モルタル：ウレタン防水 X-2工法	高圧洗浄（30Mpa/cm ² 167/min）防音型+はく離箇所：樹脂バテ処理+透湿型ムキロール2回塗り仕上 高圧洗浄（30Mpa/cm ² 167/min）防音型+はく離箇所：樹脂バテ処理+透湿型ムキロール2回塗り仕上 3種ケレン+カーボマスチック錆止め、タッチアップ+全塗装+フッ素樹脂エナメル2回塗り


内 部 仕 上 表						
階	室 名	区分	床	巾木	腰・壁	天井
地 階	電 気 室	現況	既存：現況のまま	既存：現況のまま	既存：現況のまま	既存：現況のまま
		改修			改修：耐火間仕切り壁（吉野石膏 耐火区画 S12）	
	消火栓ポンプ室	現況	既存：現況のまま	既存：現況のまま	既存：現況のまま	既存：現況のまま
		改修			改修：耐火間仕切り壁（吉野石膏 耐火区画 S12）	
1 階	事 務 室	現況	既存：床箱等撤去	既存：巾木撤去	既存：現況のまま	既存：現況のまま
		改修	新規：木床組、構造用合板 1.5mm+1.2mm張り下地（撤去合板類再利用） 塩ビシート 2mm貼り仕上げ	新規：塩ビ製巾木 H=7.5mm	新規：既存壁下地調整、ビニールクロス貼り 新規：新間仕切り部 石膏ボード 12.5mm下地、ビニールクロス貼り	ブラインド
	受 付	現況	既存：塩ビシート撤去	既存：巾木撤去	既存：現況のまま	既存：現況のまま
		改修	新規：モルタル下地補修 塩ビシート 2mm貼り仕上げ	新規：塩ビ製巾木 H=7.5mm	新規：既存壁下地調整、ビニールクロス貼り 新規：新間仕切り部 石膏ボード 12.5mm下地、ビニールクロス貼り	ブラインド
	選 管 物 置	現況	既存：床箱等撤去	既存：現況のまま	既存：現況のまま	既存：現況のまま
		改修	新規：コンクリート打ち、即時金網仕上げ 塩ビシート 2mm貼り仕上げ	新規：塩ビ製巾木 H=7.5mm	新規：新間仕切り部 石膏ボード 12.5mm張り	受付カウンター ブラインド
2 階	観 覧 席	現況	既存：現況のまま	既存：現況のまま	既存：現況のまま	既存防火戸：現況のまま（施設状態とする）
		改修				既存防火戸、3種ケレン、錆止め塗装 1回 SOP塗り2回仕上げ

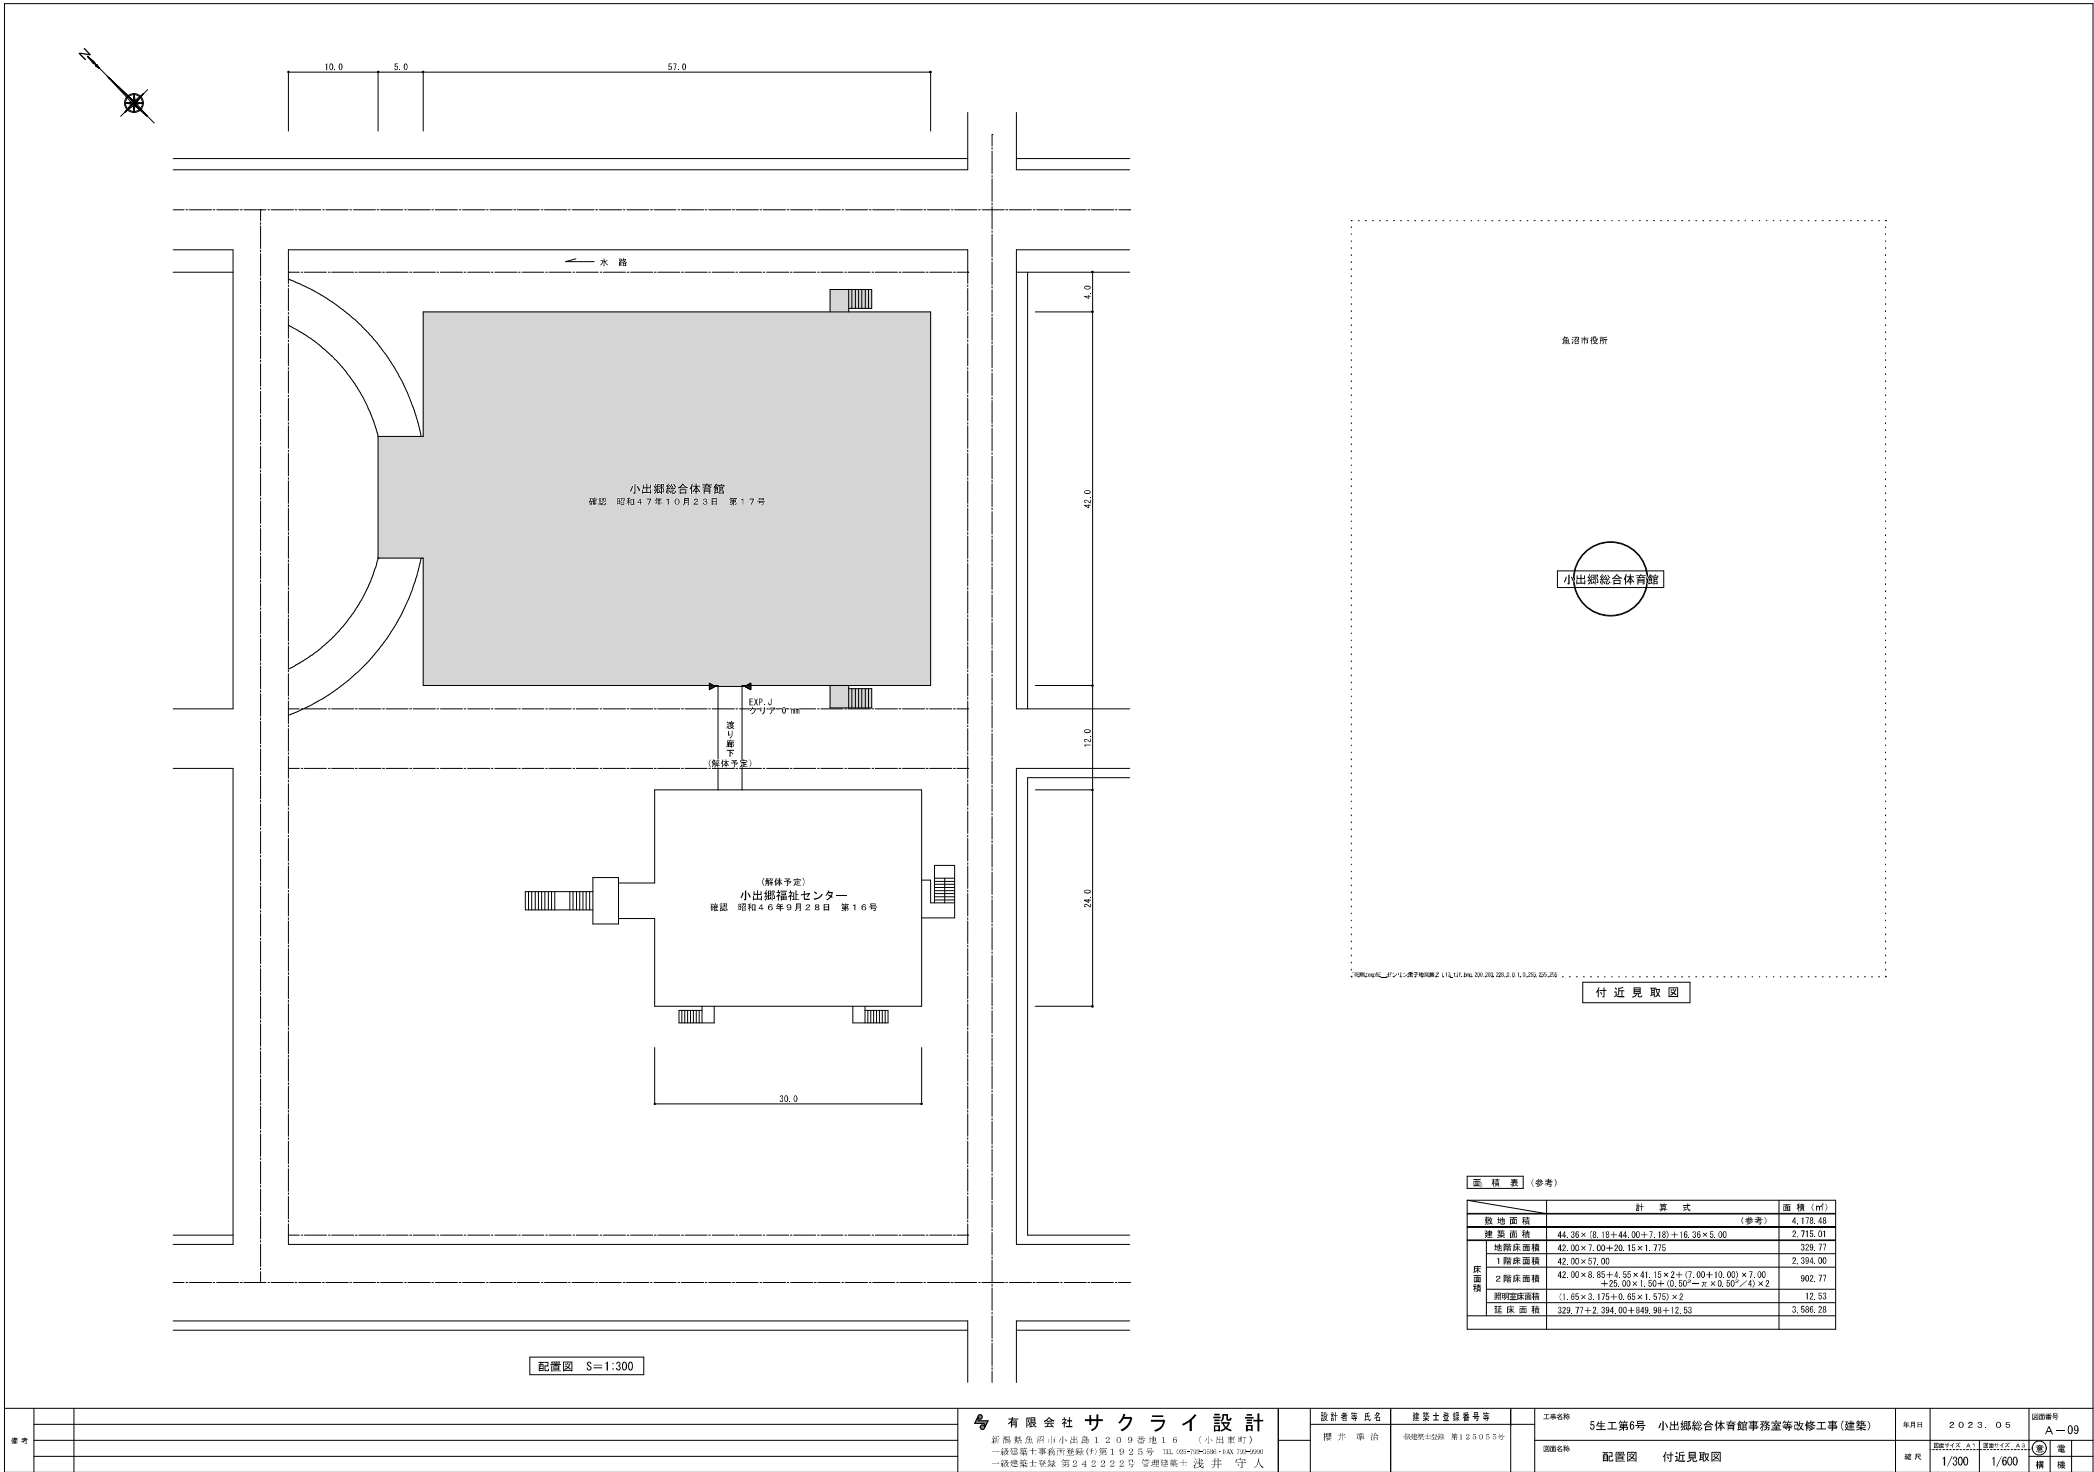

面積表 (参考)		
	計 算 式	面積 (㎡)
敷地面積	(参考)	4,178.48
建築面積	$44.36 \times (6.18 + 44.00 + 7.18) + 16.36 \times 5.00$	2,715.01
1階床面積	$42.00 \times 7.00 + 20.15 \times 1.775$	329.77
2階床面積	42.00×57.00	2,394.00
延床面積	$42.00 \times 8.85 + 4.55 \times 41.15 \times 2 + (7.00 + 10.00) \times 7.00 + 25.00 \times 1.56 + (0.50' - \pi \times 0.50' / 4) \times 2$	902.77
敷地面積	$(1.65 \times 3.175 + 0.85 \times 1.575) \times 2$	12.53
延床面積	$329.77 + 2,394.00 + 948.98 + 12.53$	3,686.28

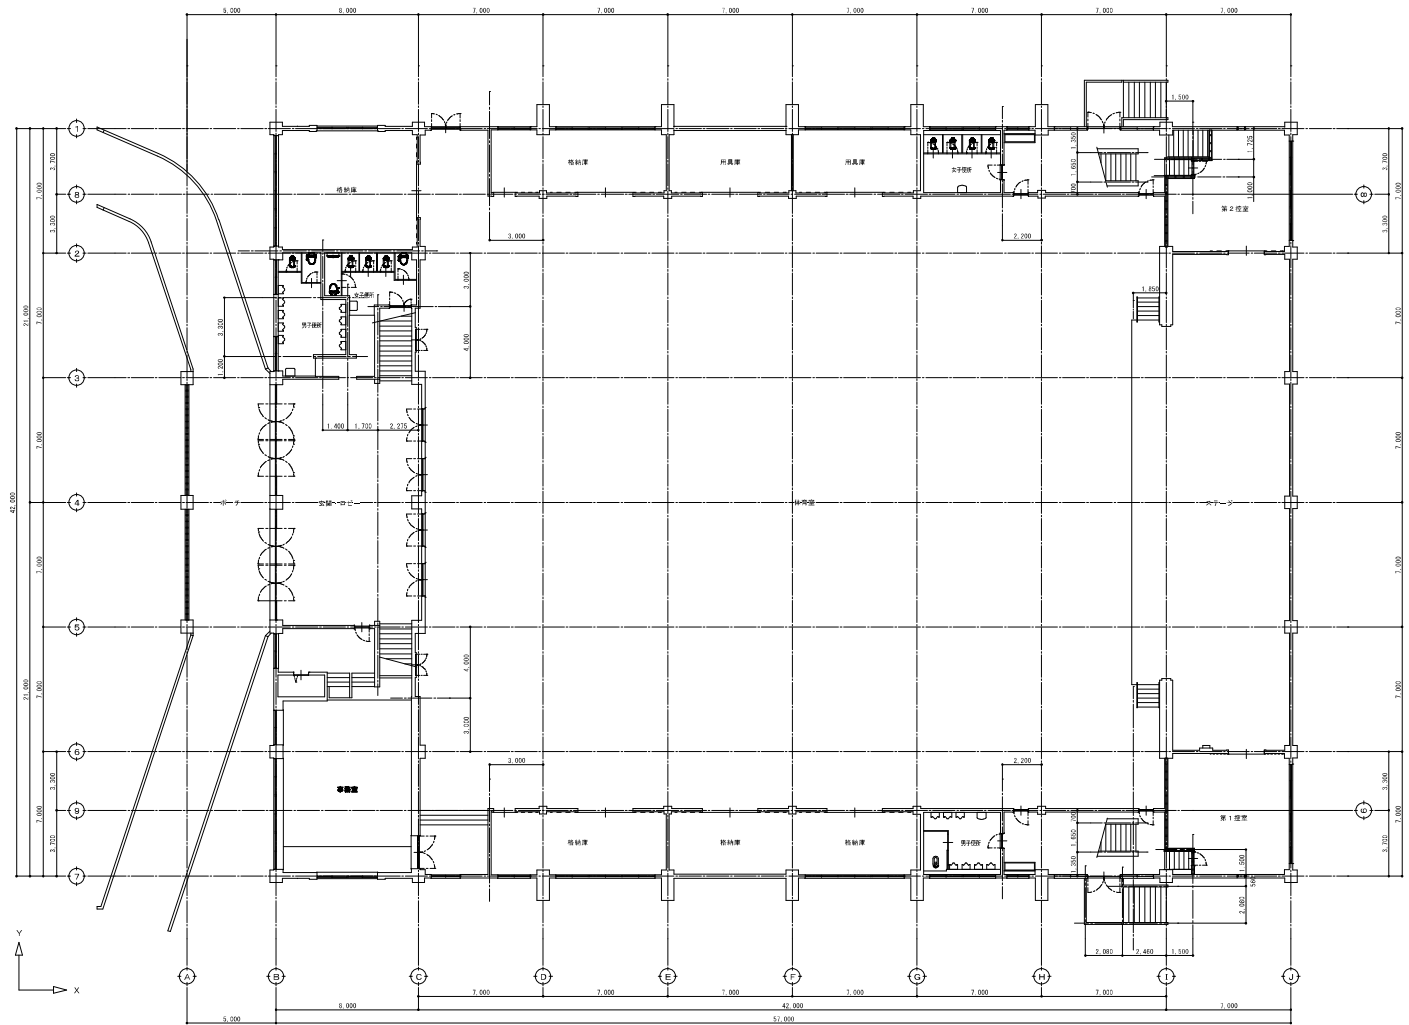


1階平面図 S=1:150

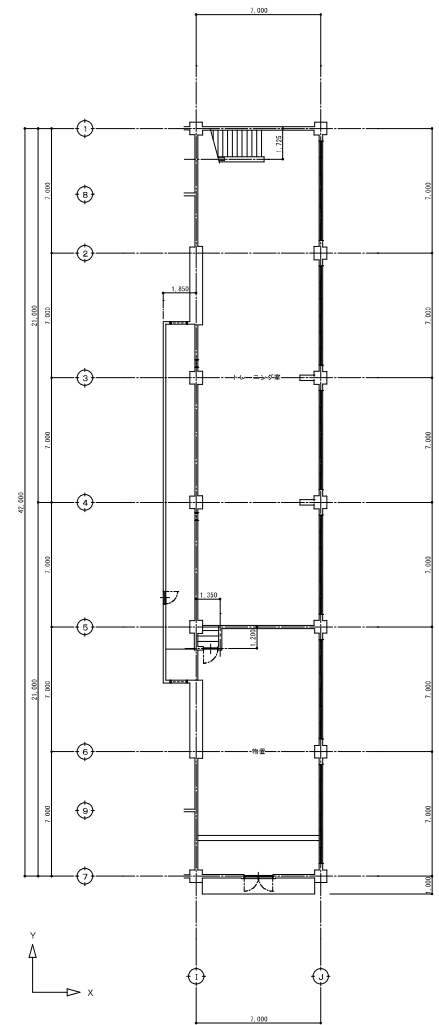


地階平面図 S=1:150

備考					有限会社 サクラ イ 設 計 新潟県魚沼市小出南1200番地16 (小出南町) 一級建築士事務所登録(行)第1925号 TEL:0972(0)987-1 FAX:792-9998 一級建築士登録 第242222号 管理建築士 浅井 守人	設計者等氏名 櫻井 幸治	建築士登録番号等 登録軟15288 第125055号	工事名称 5工第6号 小出郷総合体育館事務室等改修工事(建築)	年月日 2023.05	図面番号 A-10
	図面名称 1階平面図 地階平面図 (現況)									

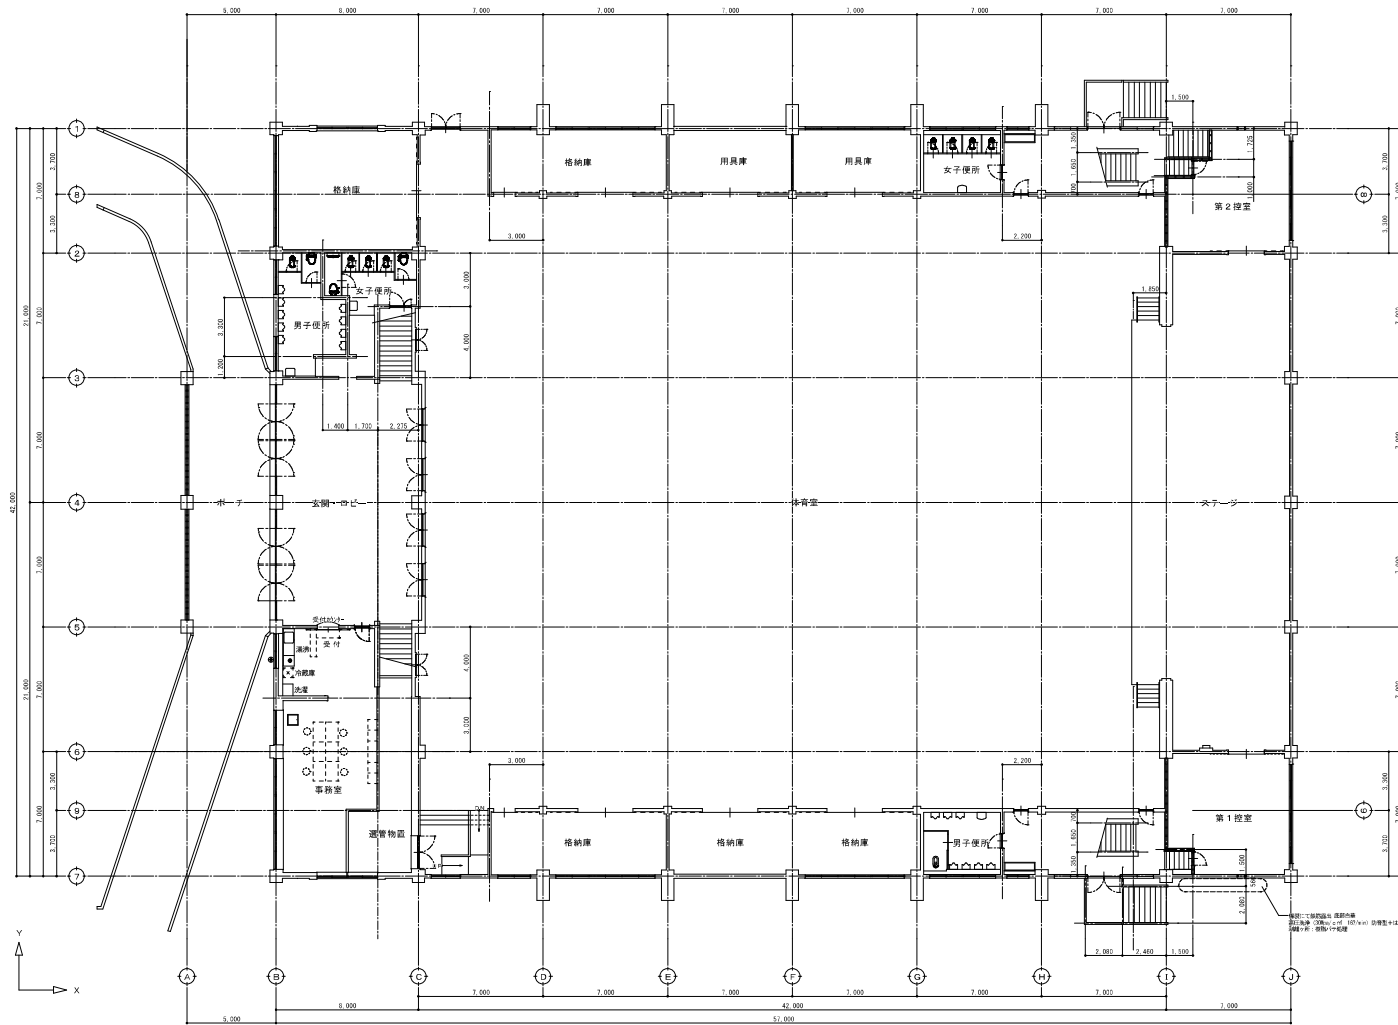


1階平面図 S=1:150

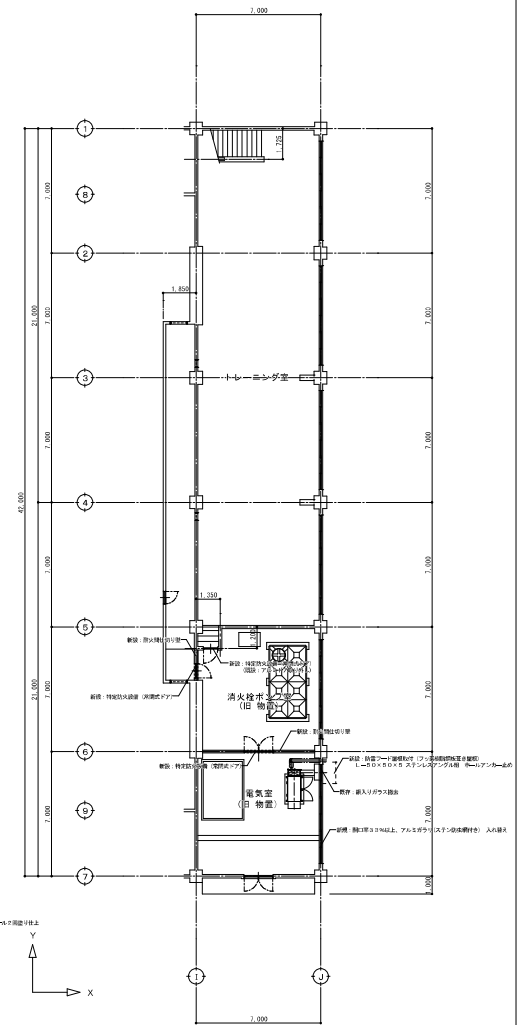


地階平面図 S=1:150

備考					有限会社 サクライ 設計 〒985-0811 小出町1-2-10 (小出町) 一級建築士事務所 櫻井 幸治 19255号 TEL:090-9581-1001 FAX:090-9581-1002 一級建築士登録 第242222号 管理建築士 浅井 守人	設計者等氏名 櫻井 幸治	建築士登録番号等 登録職士登録 第125055号	工事名称 5生工第6号 小出郷総合体育館事務室等改修工事(建築)	年月日 2023.05	図面番号 A-11
		1階平面図 地階平面図 (改修) (建築)		縮尺	1/150	1/300	横	縦	電	

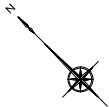


高圧洗浄 (30Npa/cm² 167/min) 防音壁+はく離箇所：樹脂パテ処理+透湿性ムキロール2回塗り仕上
手すり及
ラベット 塗装改修
キール2回塗り仕上

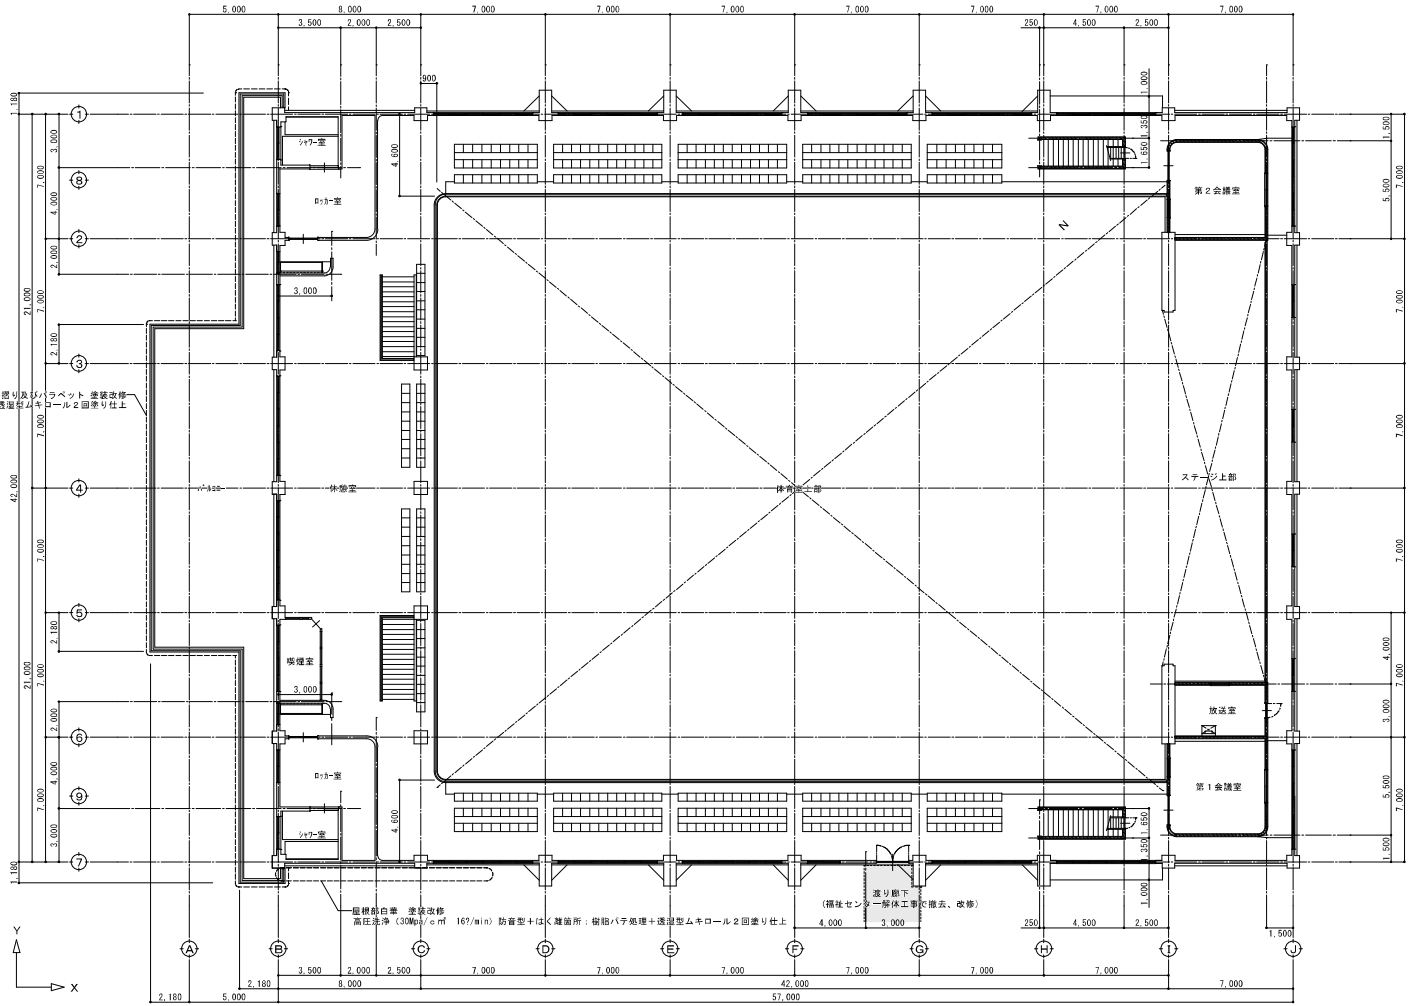


2階平面図 S=1:150

備考		有限会社 サクライ 設計 〒460-0801 名古屋市東区小針1-20-9 恵地16 (小針南町) 一級建築士事務所登録(特)第1925号 TEL:05-2242-2222 FAX:05-2242-2222 一級建築士登録 第242222号 管理建築士 浅井 守人	設計者等 氏名 櫻井 幸治	建築士登録番号等 登録軟士登録 第125055号	工事名称 5生工第6号 小出郷総合体育館事務室等改修工事(建築)	年月日 2023.05	図面番号 A-13
					図面名称 2階平面図 (改修)	縮尺 1/150 1/300	電 機 構 造

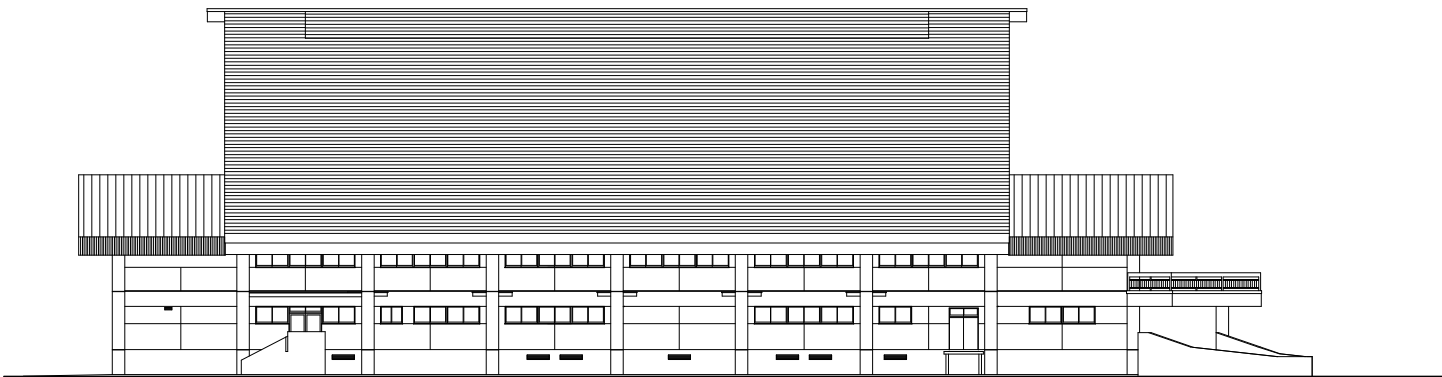


東側立面図 S=1:150

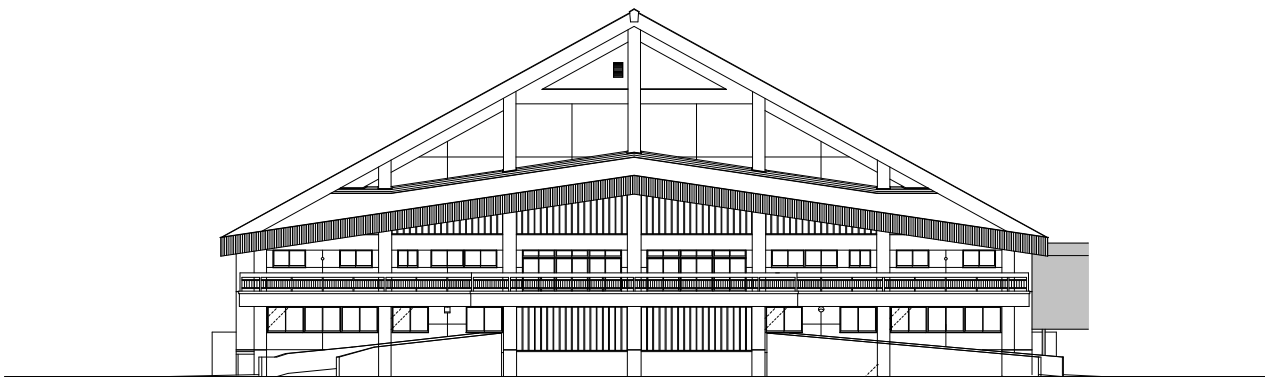


北側立面図 S=1:150

備考			有限会社 サクライ 設計 〒464-0801 小田原市小田原1-20-9 恵地1-6 (小田原市) 一級建築士事務所登録(行)第1925号 TEL:0475-52-1101 FAX:0475-52-1102 一級建築士登録 第242222号 管理建築士 浅井 守人	設計者等氏名 浅井 守人	建築士登録番号等 登録第125055号	工事名称 5生工第6号 小田原総合体育館事務室等改修工事(建築)	年月日 2023.05	図面番号 A-14
						図面名称 北、東 立面図 (現況)	縮尺 1/150 1/300	描 画 横 橋

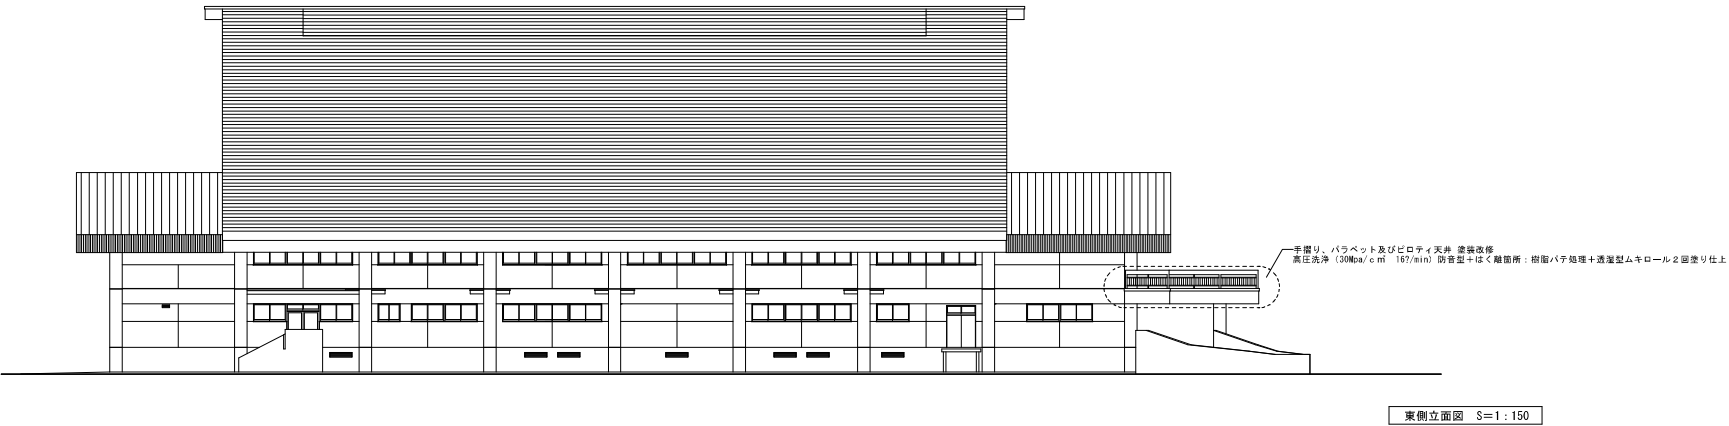


東側立面図 S=1:150

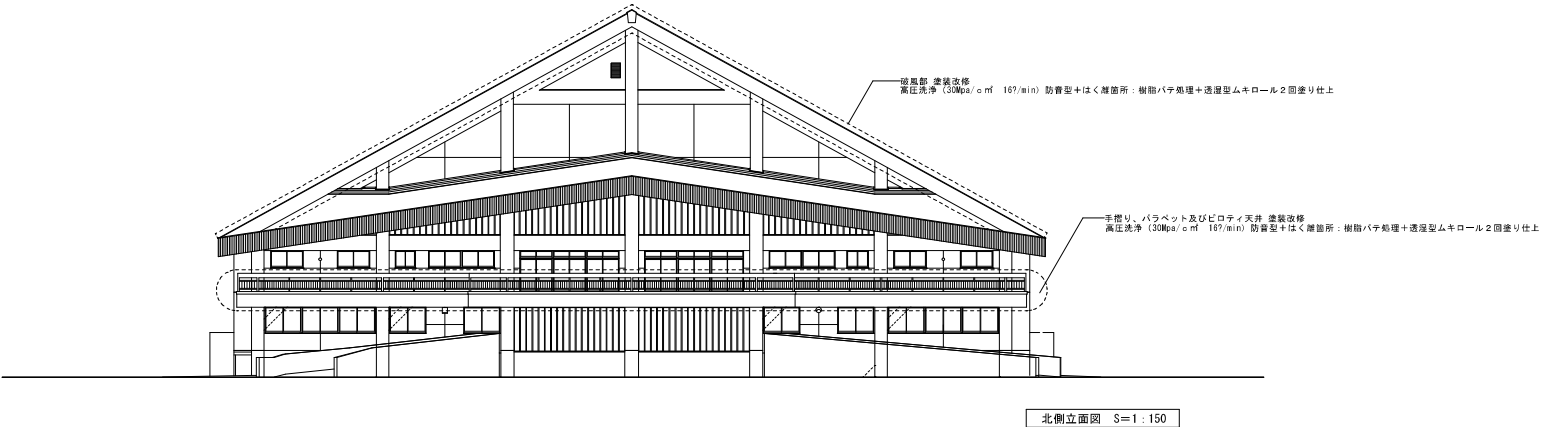


北側立面図 S=1:150

備考			 有限会社 サクライ 設計	設計者等氏名 櫻井 幸治	建築士登録番号等 登録職士登録 第125055号	工事名称 5生工第6号 小出郷総合体育館事務室等改修工事(建築)	年月日 2023.05	図面番号 A-15		
									図面名称 北、東 立面図 (改修)	縮尺 1/150 1/300


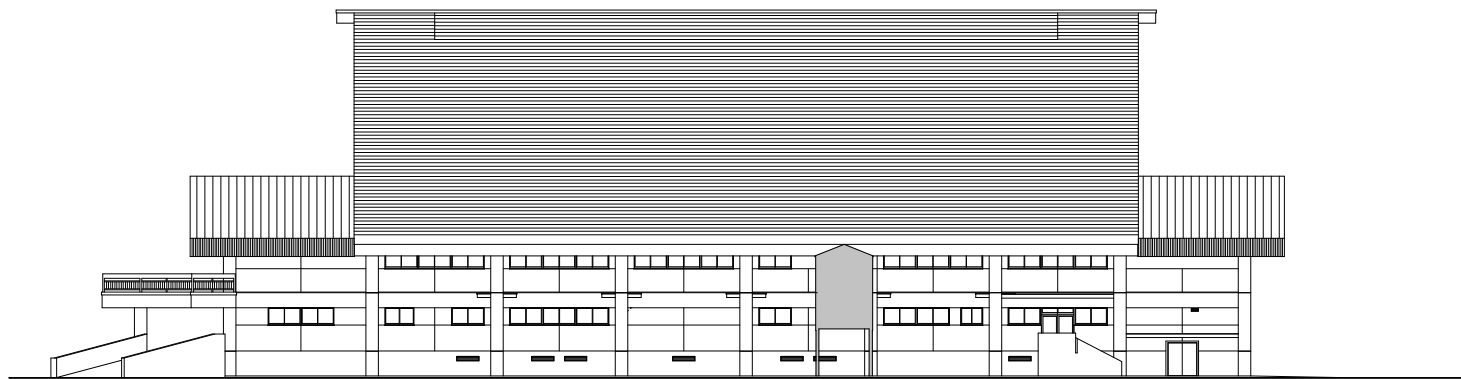


西側立面図 S=1:150

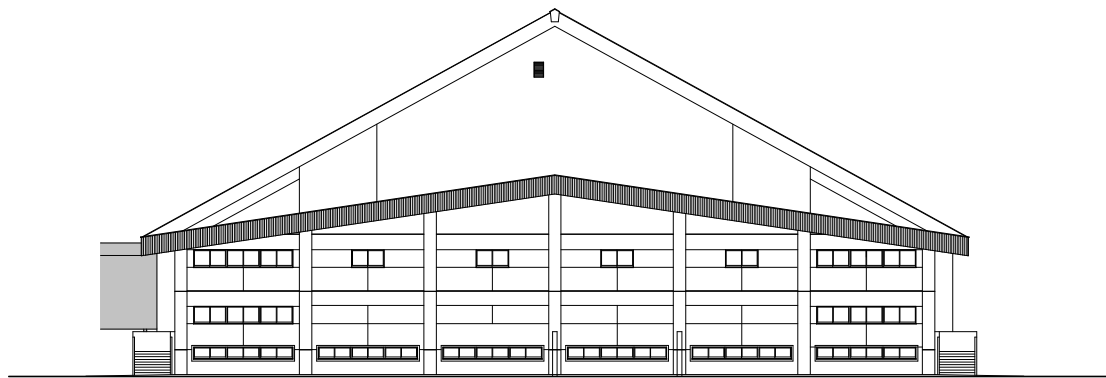


南側立面図 S=1:150


備考			有限会社 サクライ 設計 〒464-0801 小田原市小田原1-20-9 恵地1-6 (小田原駅) 一級建築士事務所登録(特)第1925号 TEL:0475-92-1101 FAX:0475-92-1102 一級建築士登録 第242222号 管理建築士 浅井 守人	設計者等 氏名 浅井 守人	建築士登録番号等 登録第125055号	工事名称 5工区第6号 小田原総合体育館事務室等改修工事(建築)	年月日 2023.05	図面番号 A-16
						図面名称 南、西 立面図 (現況)	縮尺 1/150 1/300	備考 横 横

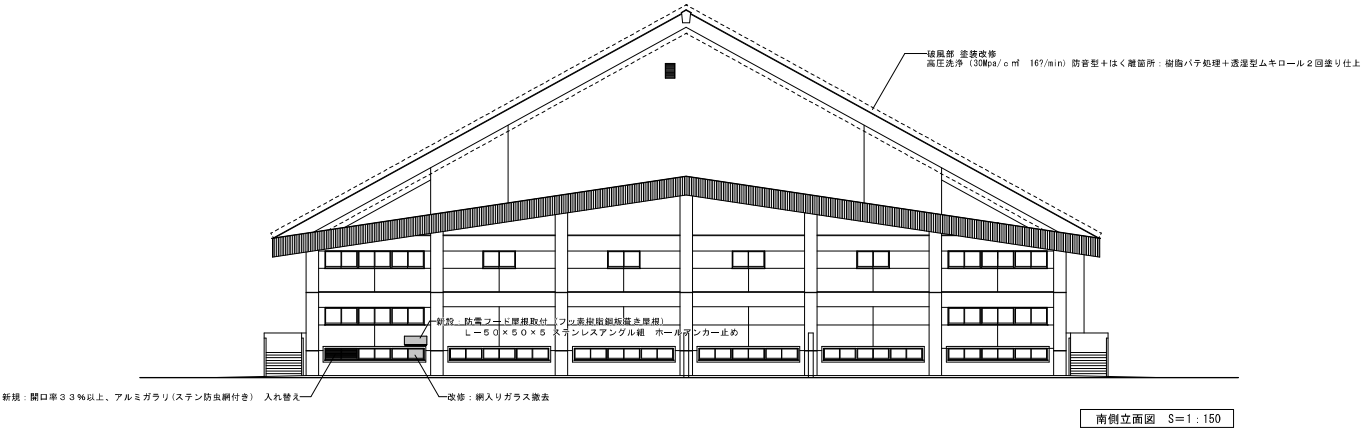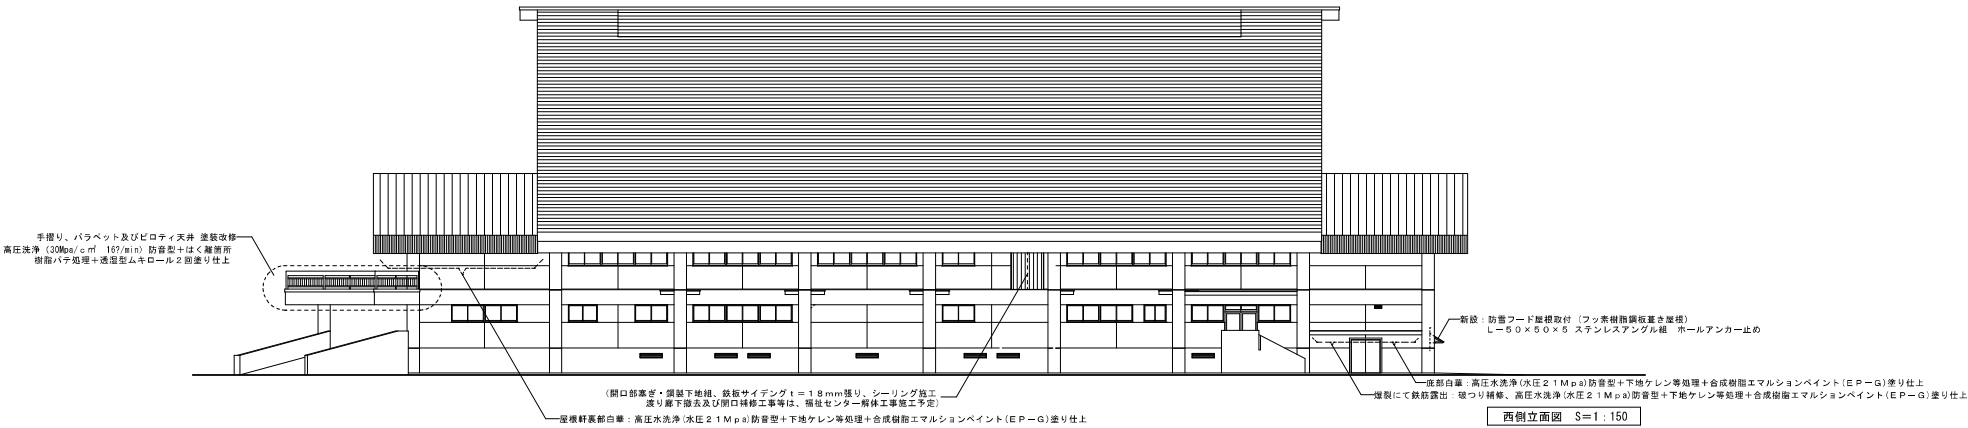


備考			サクライ設計 〒460-0801 小田原市小田原1-20-9 恵地16 (小田原市) 一級建築士事務所登録(行)第1925号 TEL:0570-02000 FAX:0570-0000 一級建築士登録 第242222号 管理建築士 浅井 守人	設計者等氏名 櫻井 幸治 建築士登録番号 第125055号	工事名称 5生工第6号 小田原総合体育館事務室等改修工事(建築)	年月日 2023.05	図面番号 A-17		
								縮尺	1/150 1/300
								欄 種	横 横

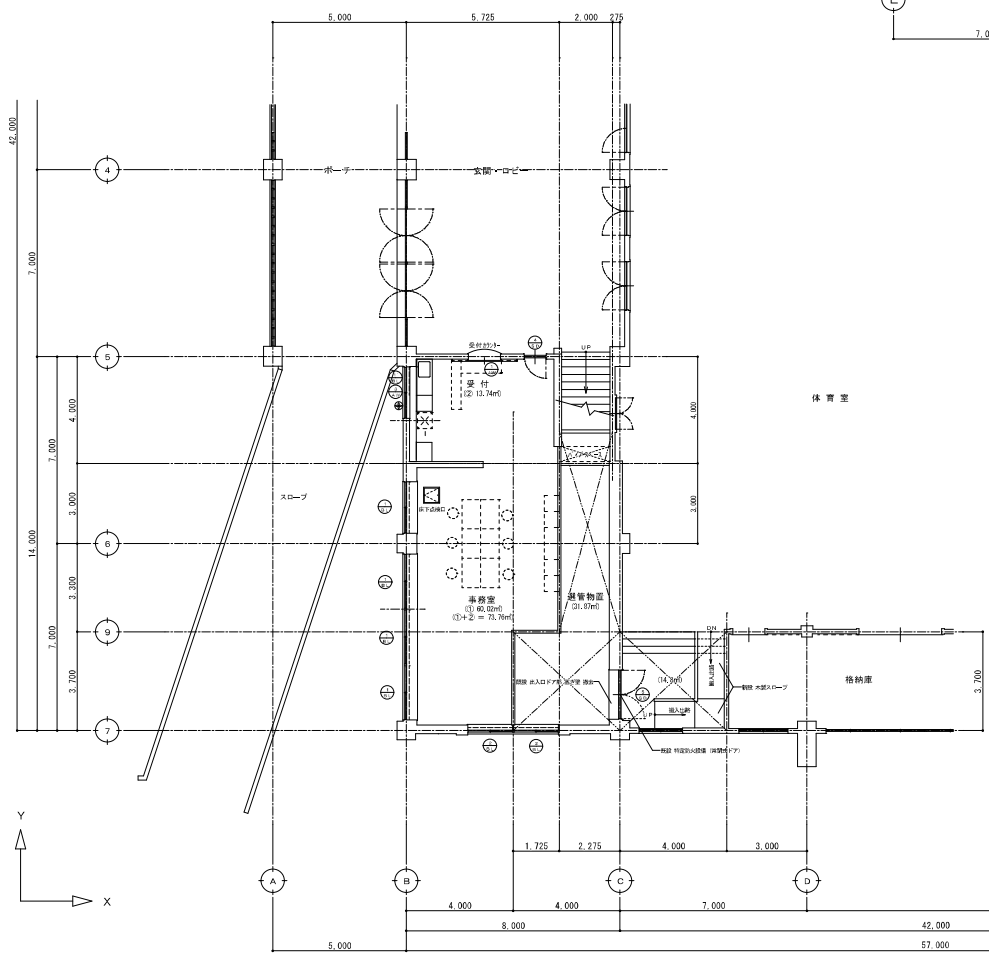

1階 平面図 S=1/100

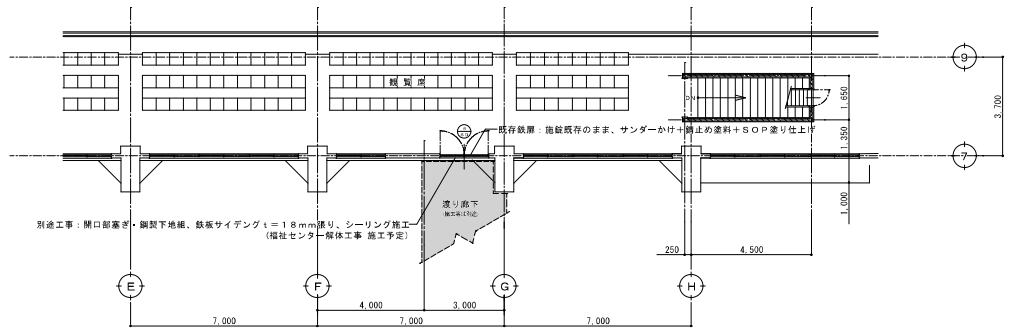


2階 平面図 S=1/100

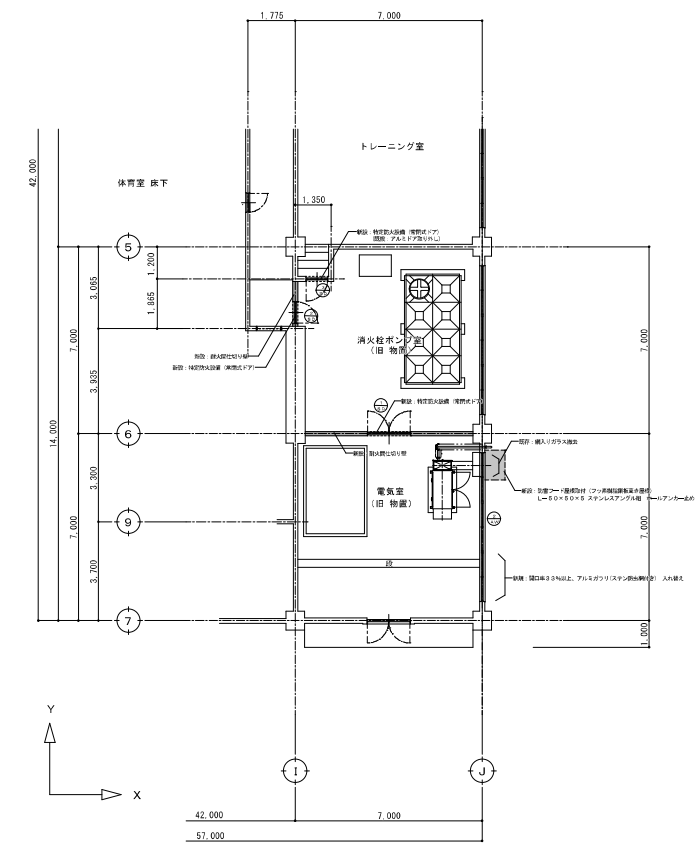


地階 平面図 S=1/100


備考	株式会社 サクライ 設計				設計者等 氏名	建築士登録番号等	工事名称	年月日	2023.05	図面番号	A-18
	〒100-0001 東京都千代田区千代田1-2-1 (小田町)				櫻井 幸治	登録番号 第12505号	5生工第6号 小田町総合体育館事務室等改修工事(建築)	図面名称	改修部 平面図 (改修)	縮尺	1/100 1/200
	一級建築士事務所登録(特)第1925号 TEL:03-5561-1000 FAX:03-5561-1001									電	機

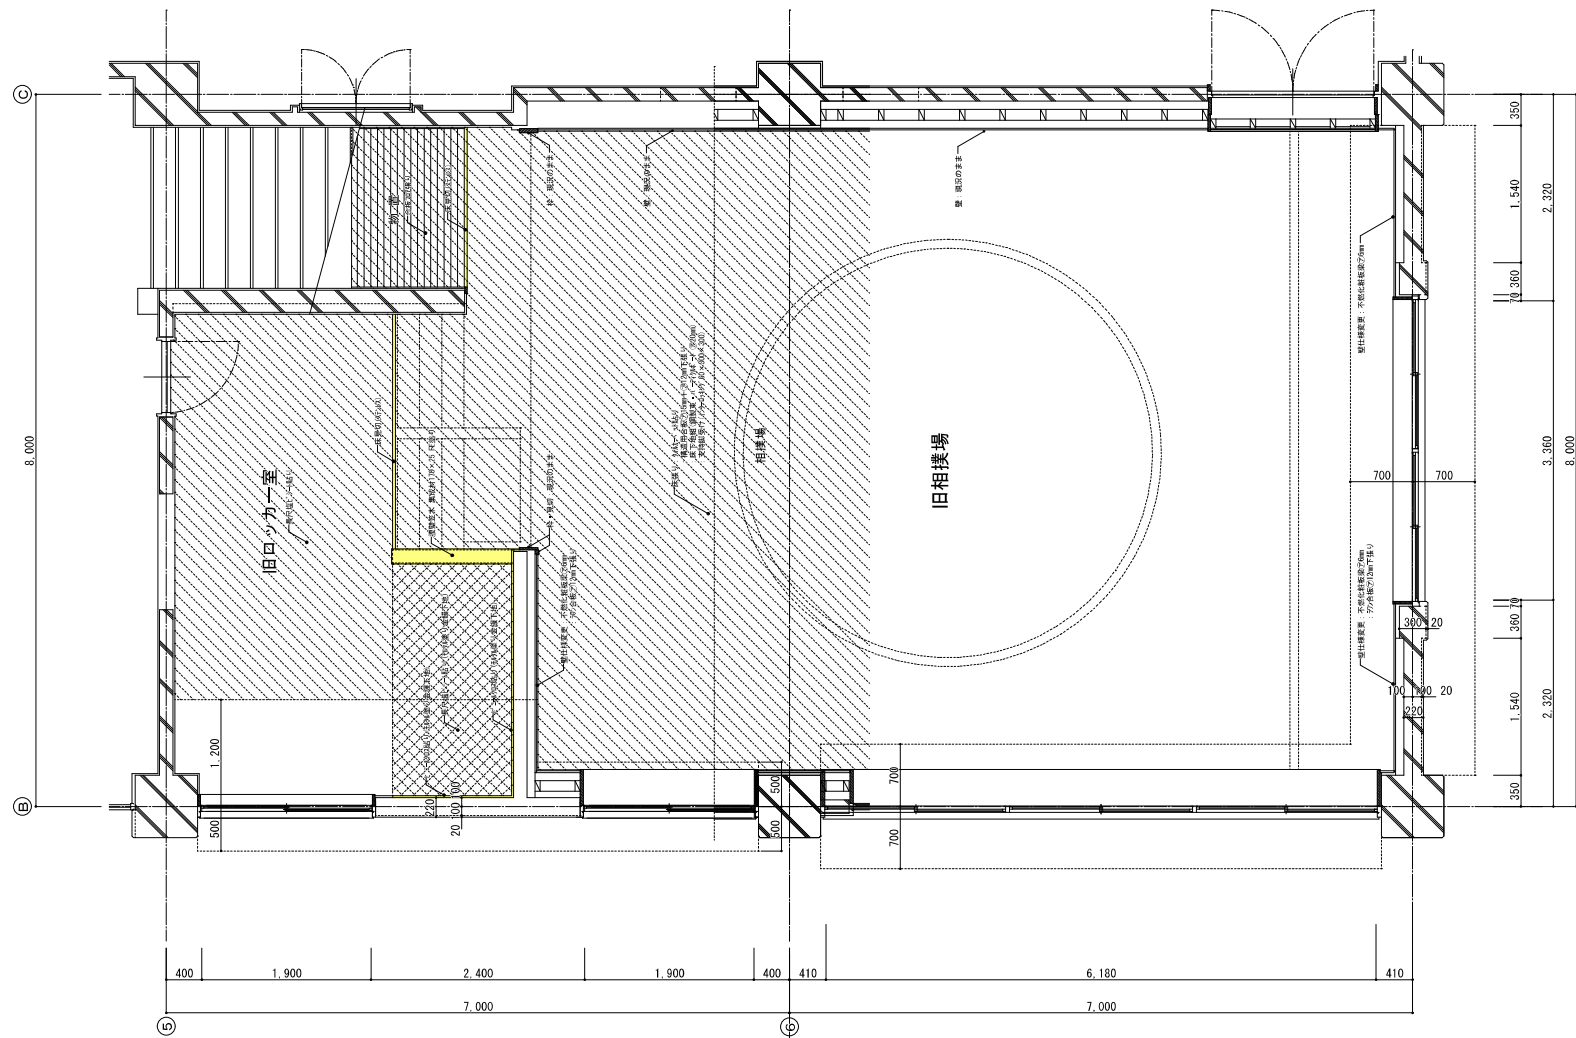


備考						設計者等氏名 櫻井 幸治	建築士登録番号等 0406253 第 125055号	工事名称 5生工第6号 小出郷総合体育館事務室等改修工事(建築)	年月日 2023.05	図面番号 A-19
	4 有限会社 サクラ イ 設 計 新潟県五万山中小出1209番地16 (小出町) 一級建築士事務所登録(行)第1925号 TEL:02(26)28-1166 FAX:750-9998 一級建築士登録 第242222号 管理建築士 浅井 守人									
	事務室 平面詳細図 (現況)									

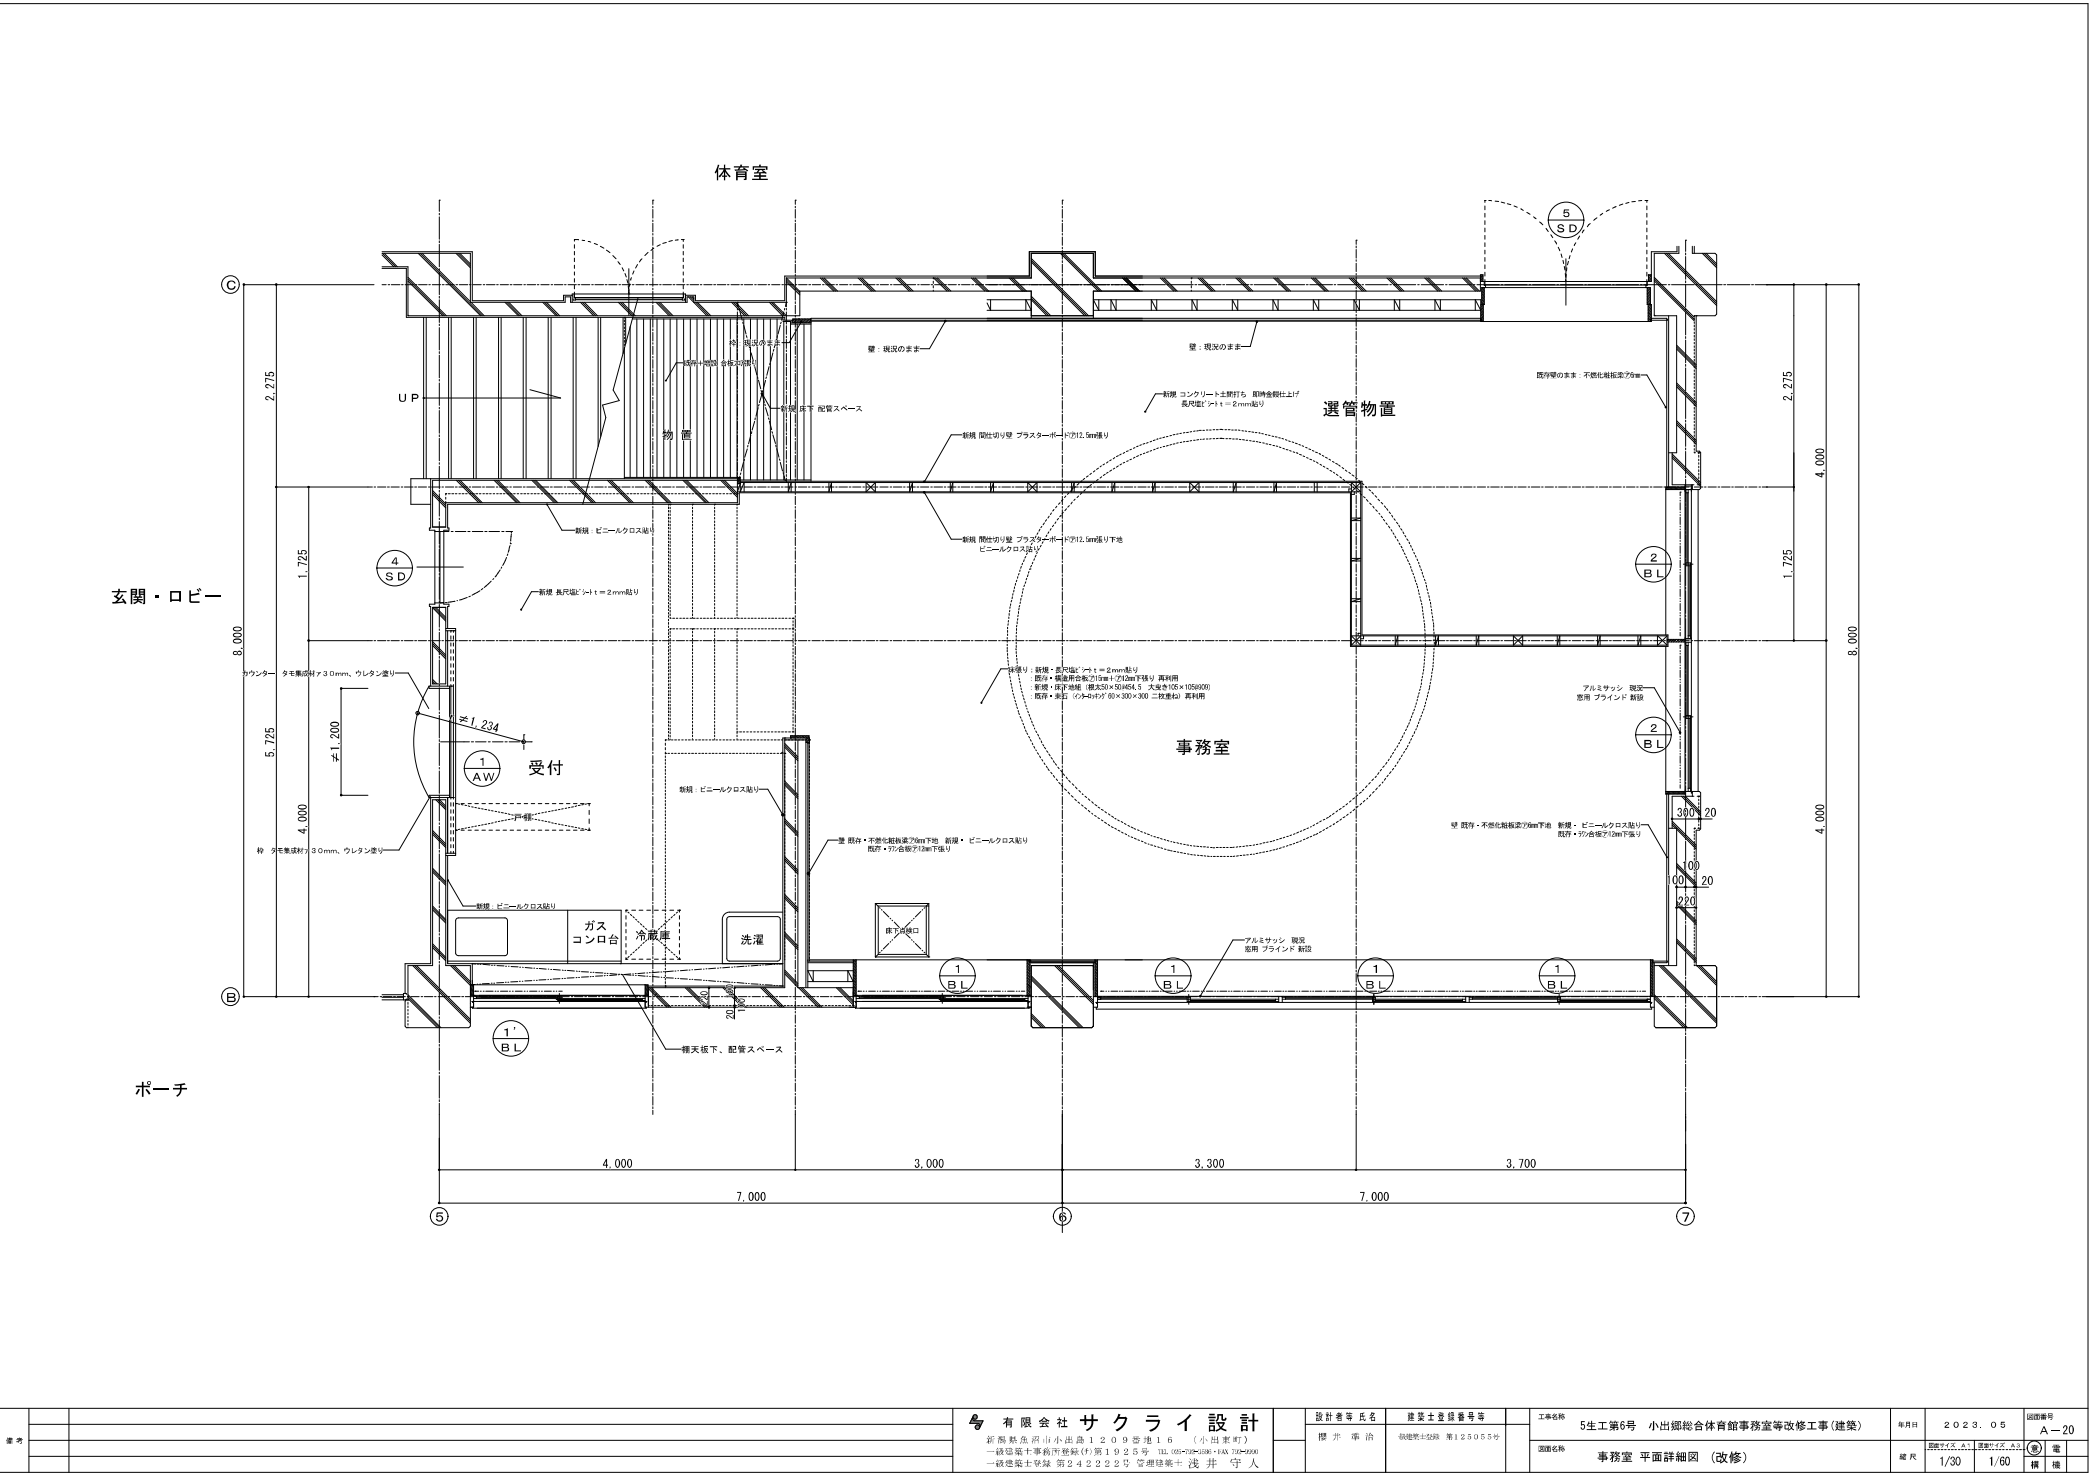


備考	有限会社 サクライ 設計				設計者等氏名	建築士登録番号等	工事名称	5生工第6号 小出郷総合体育館事務室等改修工事(建築)	年月日	2023.05	図面番号	A-20
	〒650-0001 兵庫県小出市小出1200番地16 (小出市街)				櫻井 幸治	秋穂聡士登録 第125055号	図面名称	事務室 平面詳細図 (改修)	縮尺	1/30 1/60	電	構 横
	一級建築士事務所登録(行)第1925号 3L/60×70×200×100×100×100				一級建築士登録 第242222号 管理建築士 浅井 守人							

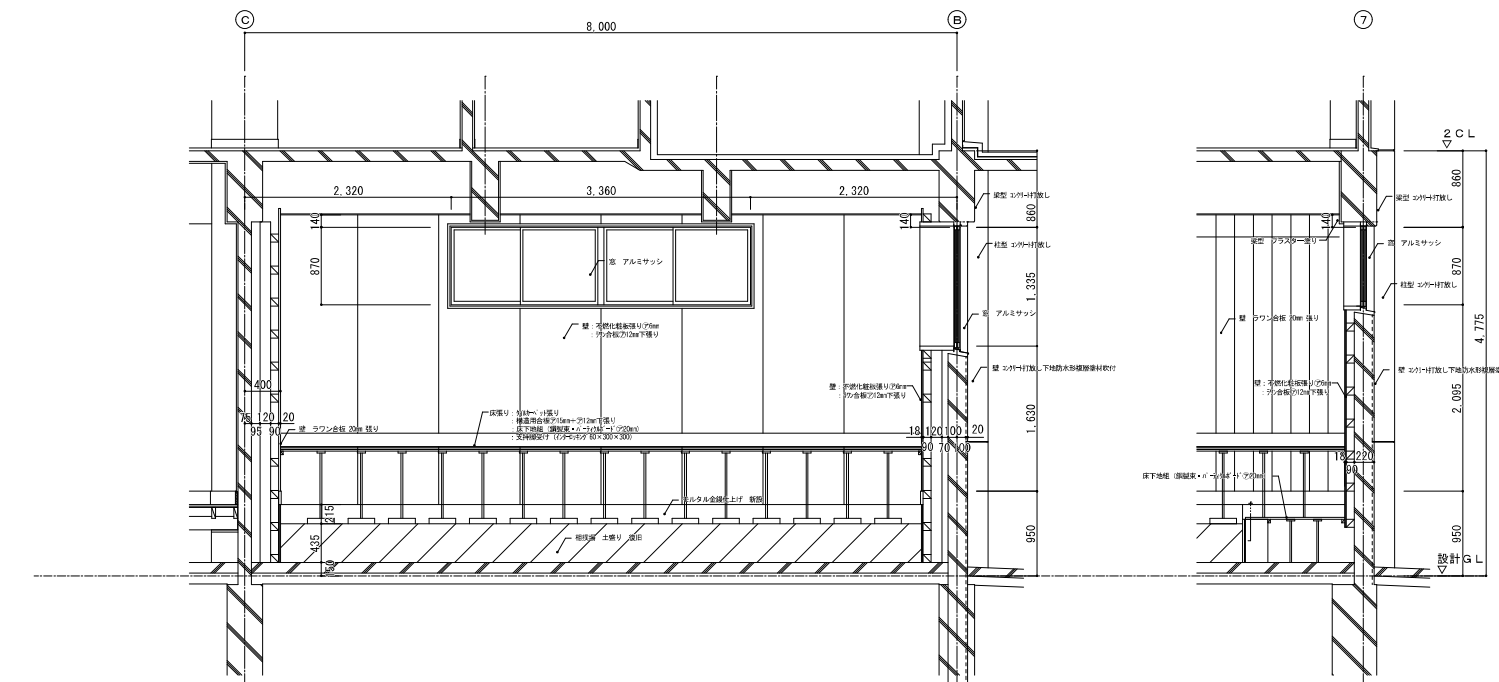


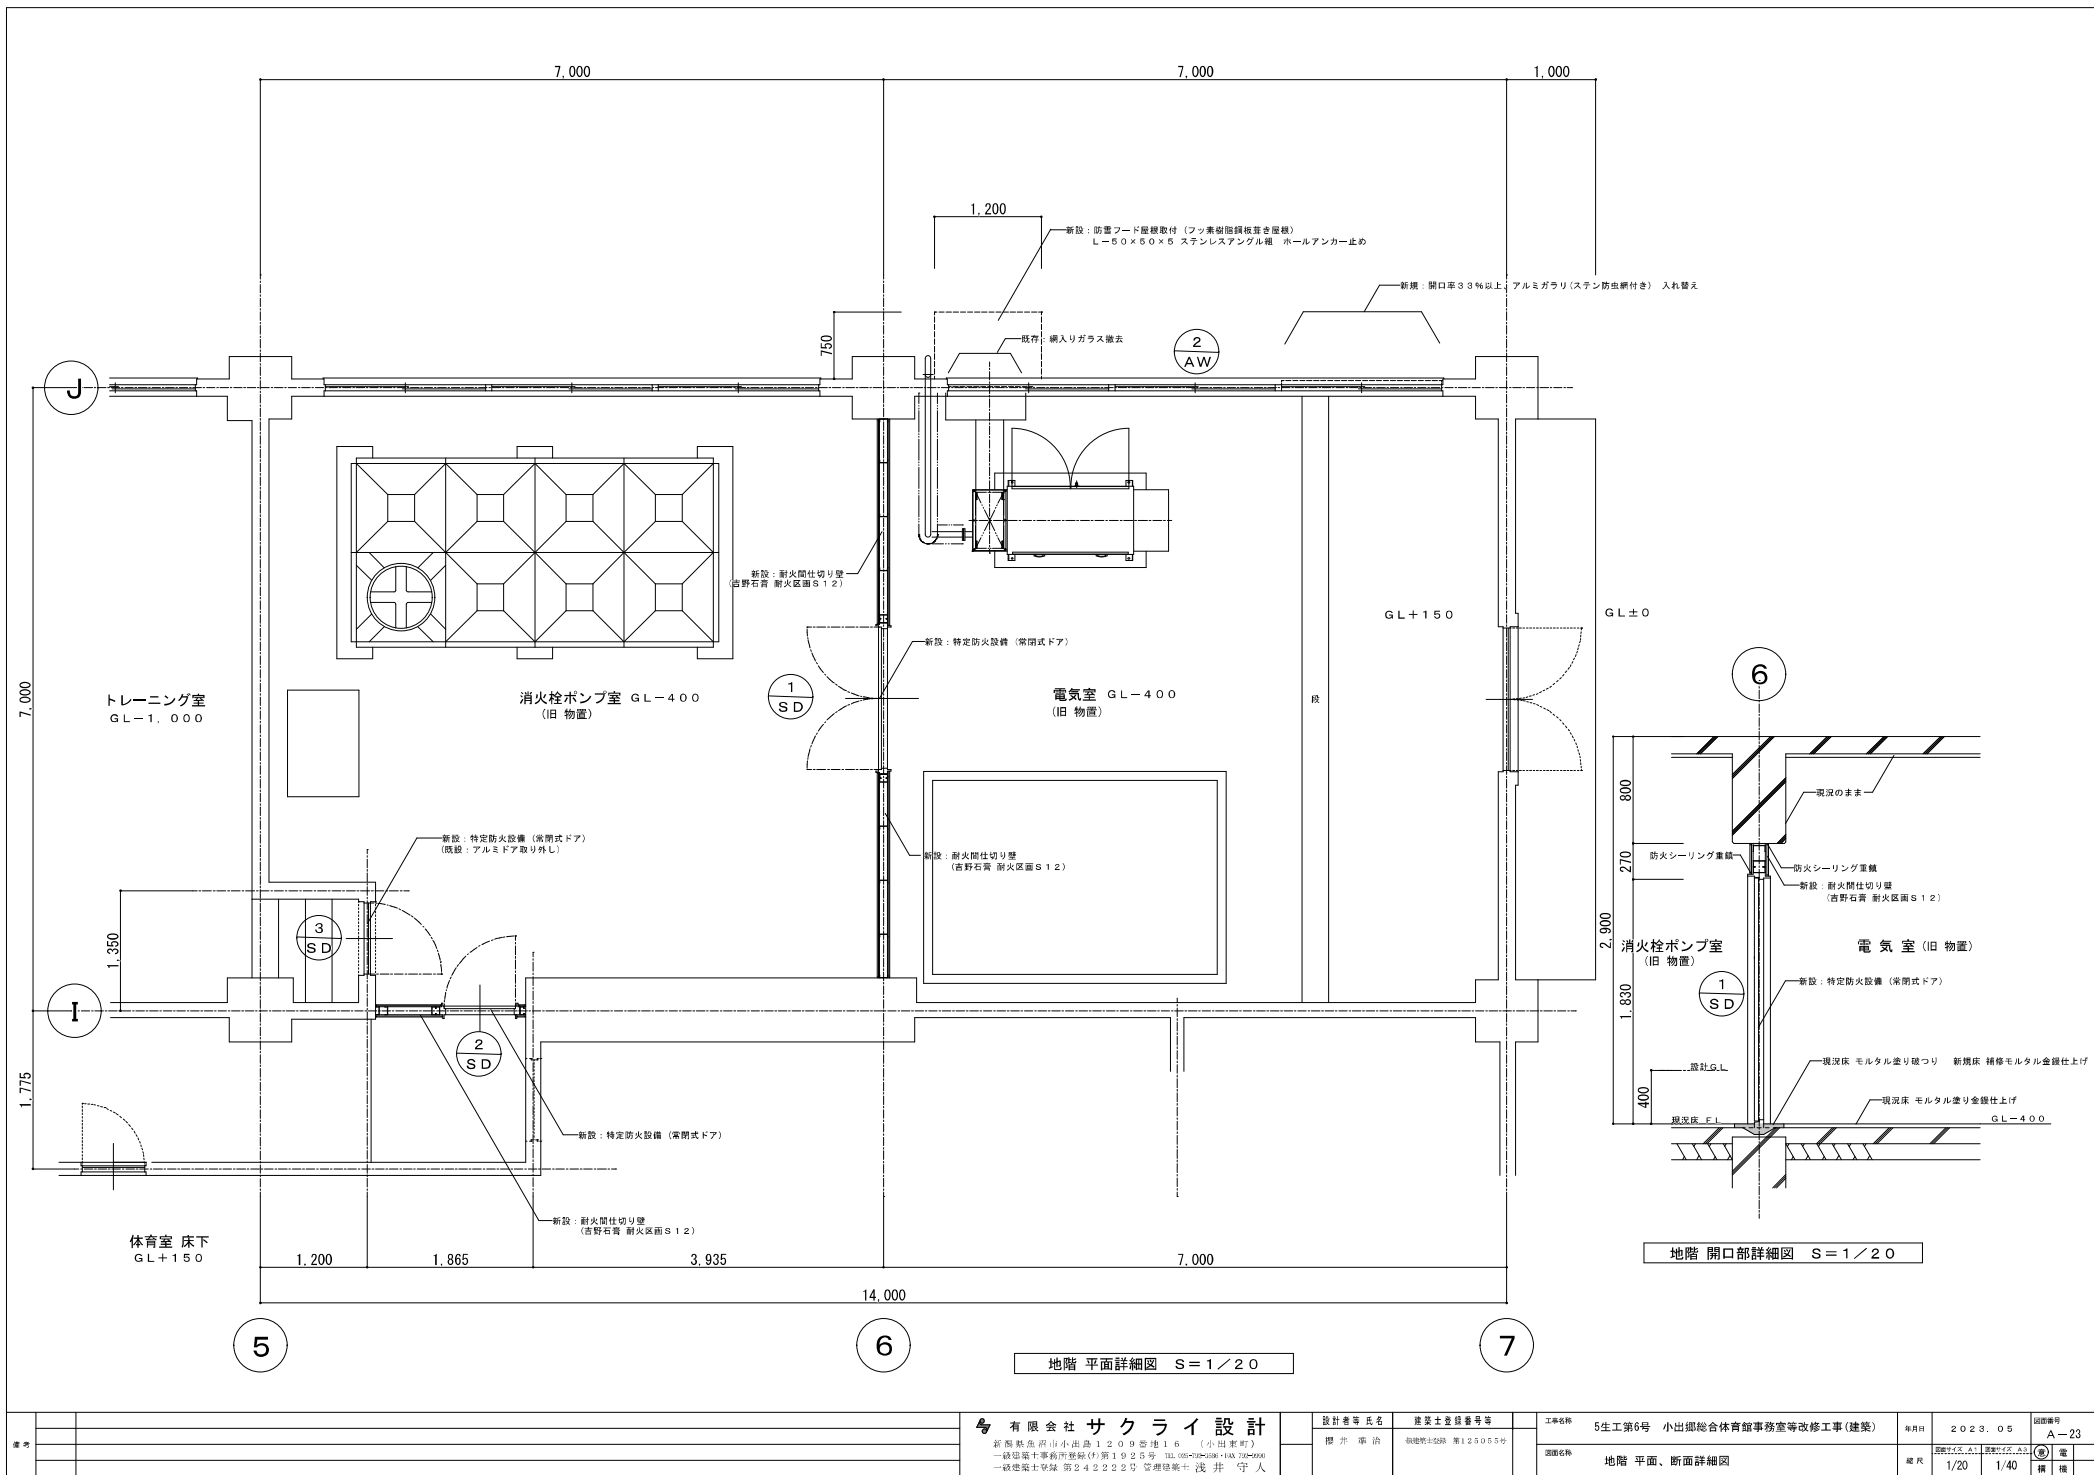

備考	有限会社 サクライ 設計				設計者等 氏名	建築士登録番号等	工事名称	年月日	2023.05	図面番号	A-23
	新築 東京都山手区山手1-20-0 地16（小田原町） 一級建築士事務所事務所（〒192-0501）TEL:03-5360-1100 FAX:03-5360-1101 一級建築士登録 第242222号 管理建築士 浅井 守人				櫻井 幸治	地階設計 第125055号	5生工第6号 小田原総合体育館事務室等改修工事（建築）	年月日	2023.05	図面番号	A-23
					図面名称		地階 平面、断面詳細図	縮尺	1/20 1/40	電 機	構 造

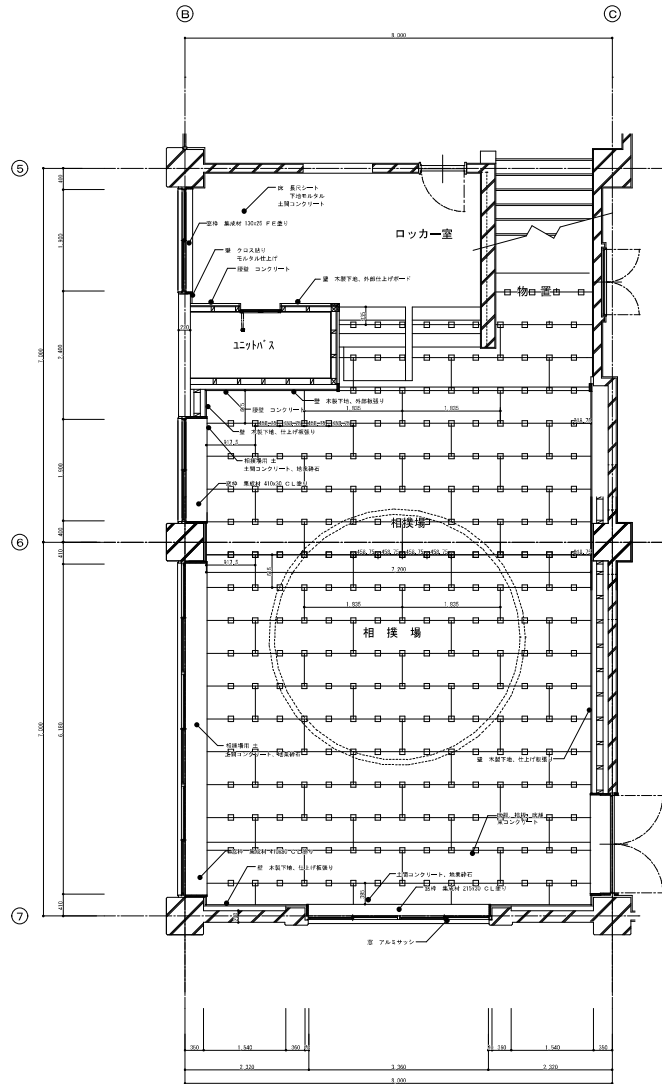

床伏図等 (現況) S=1/50

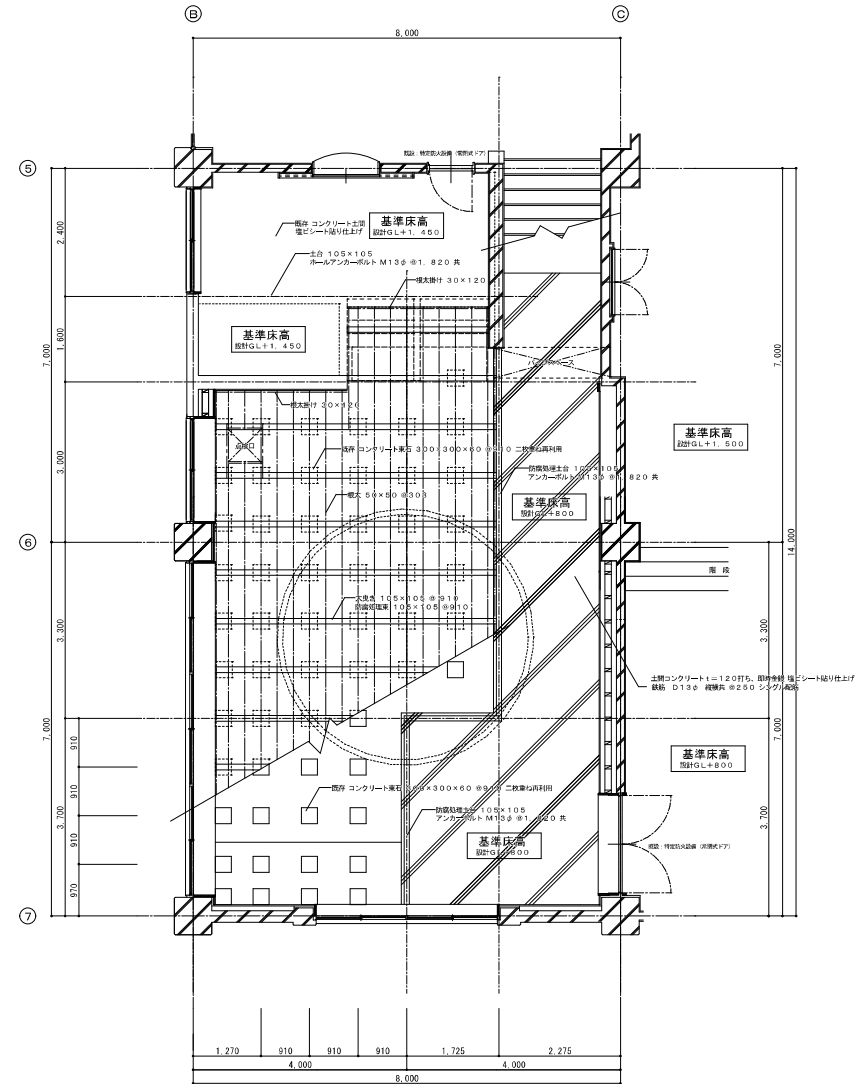

床伏図等 (改修) S=1/50

