
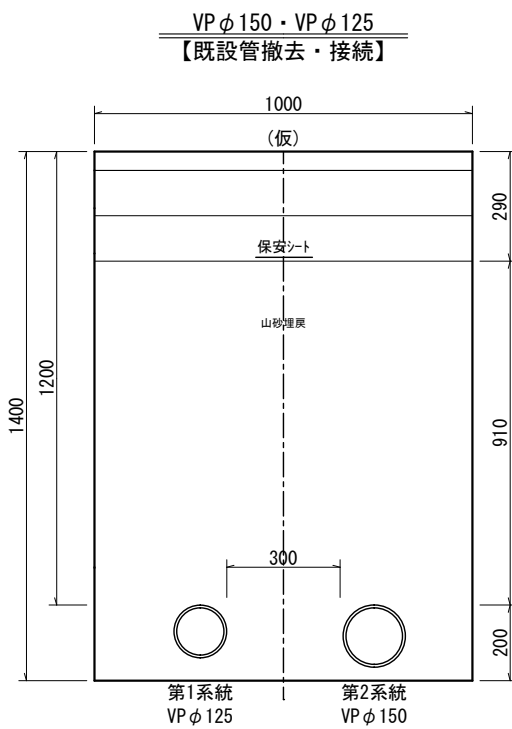
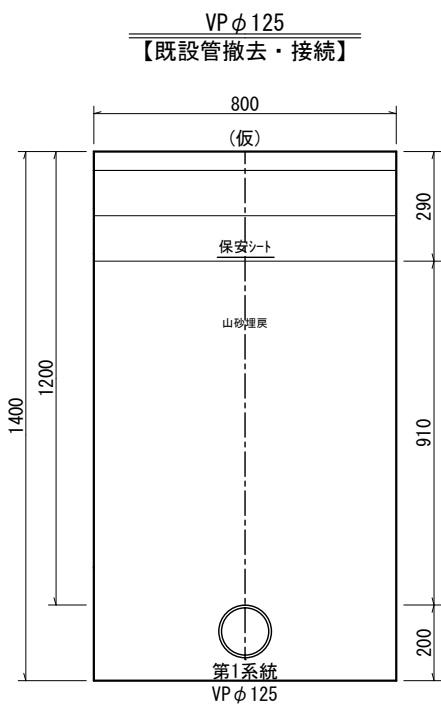
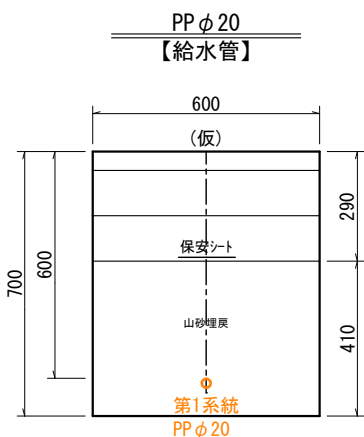
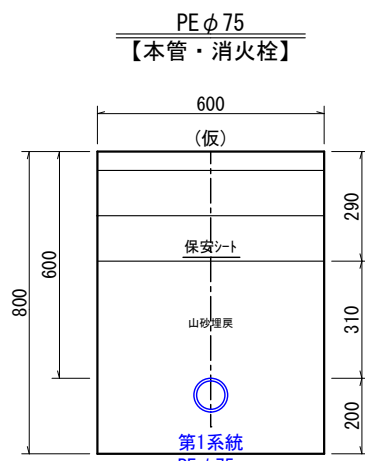
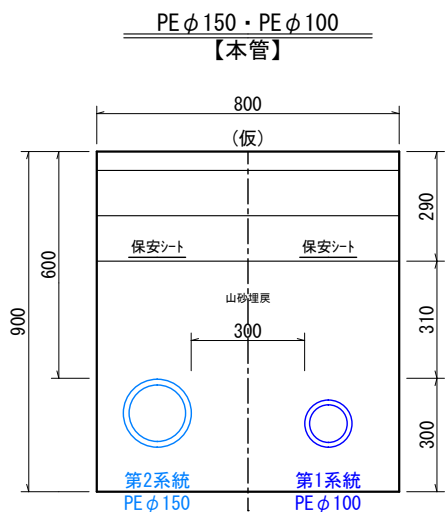


水道管布設 配水管 PE φ 150 L=106.4m、PE φ 100 L=109.0m、PE φ 75 L=7.1m、
PE φ 50 L=1.5m、給水管 N=5.0箇所、撤去工 一式

掘削標準断面図 S=1:20


舗装構成 S=1:20
【国県道N 3 : 信頼性75% 設計CBR8%】

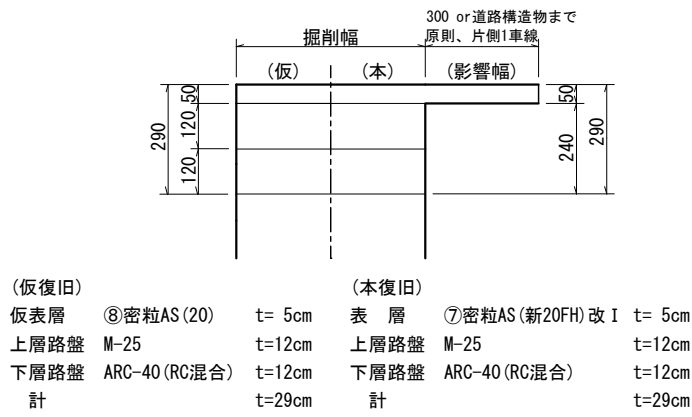

実施設計図

令和5年度 工事番号 工単R5-12	
魚沼市 穴沢 地内	
県道貴木穴沢線(穴沢) 水道管布設替(その7) 工事	
平面図、横断面図、舗装構成掘削標準断面図	
縮尺 図示	
測量 年 月 日	図番
設計 年 月 日	1/2
魚沼市ガス水道局	

配管図
S=Free

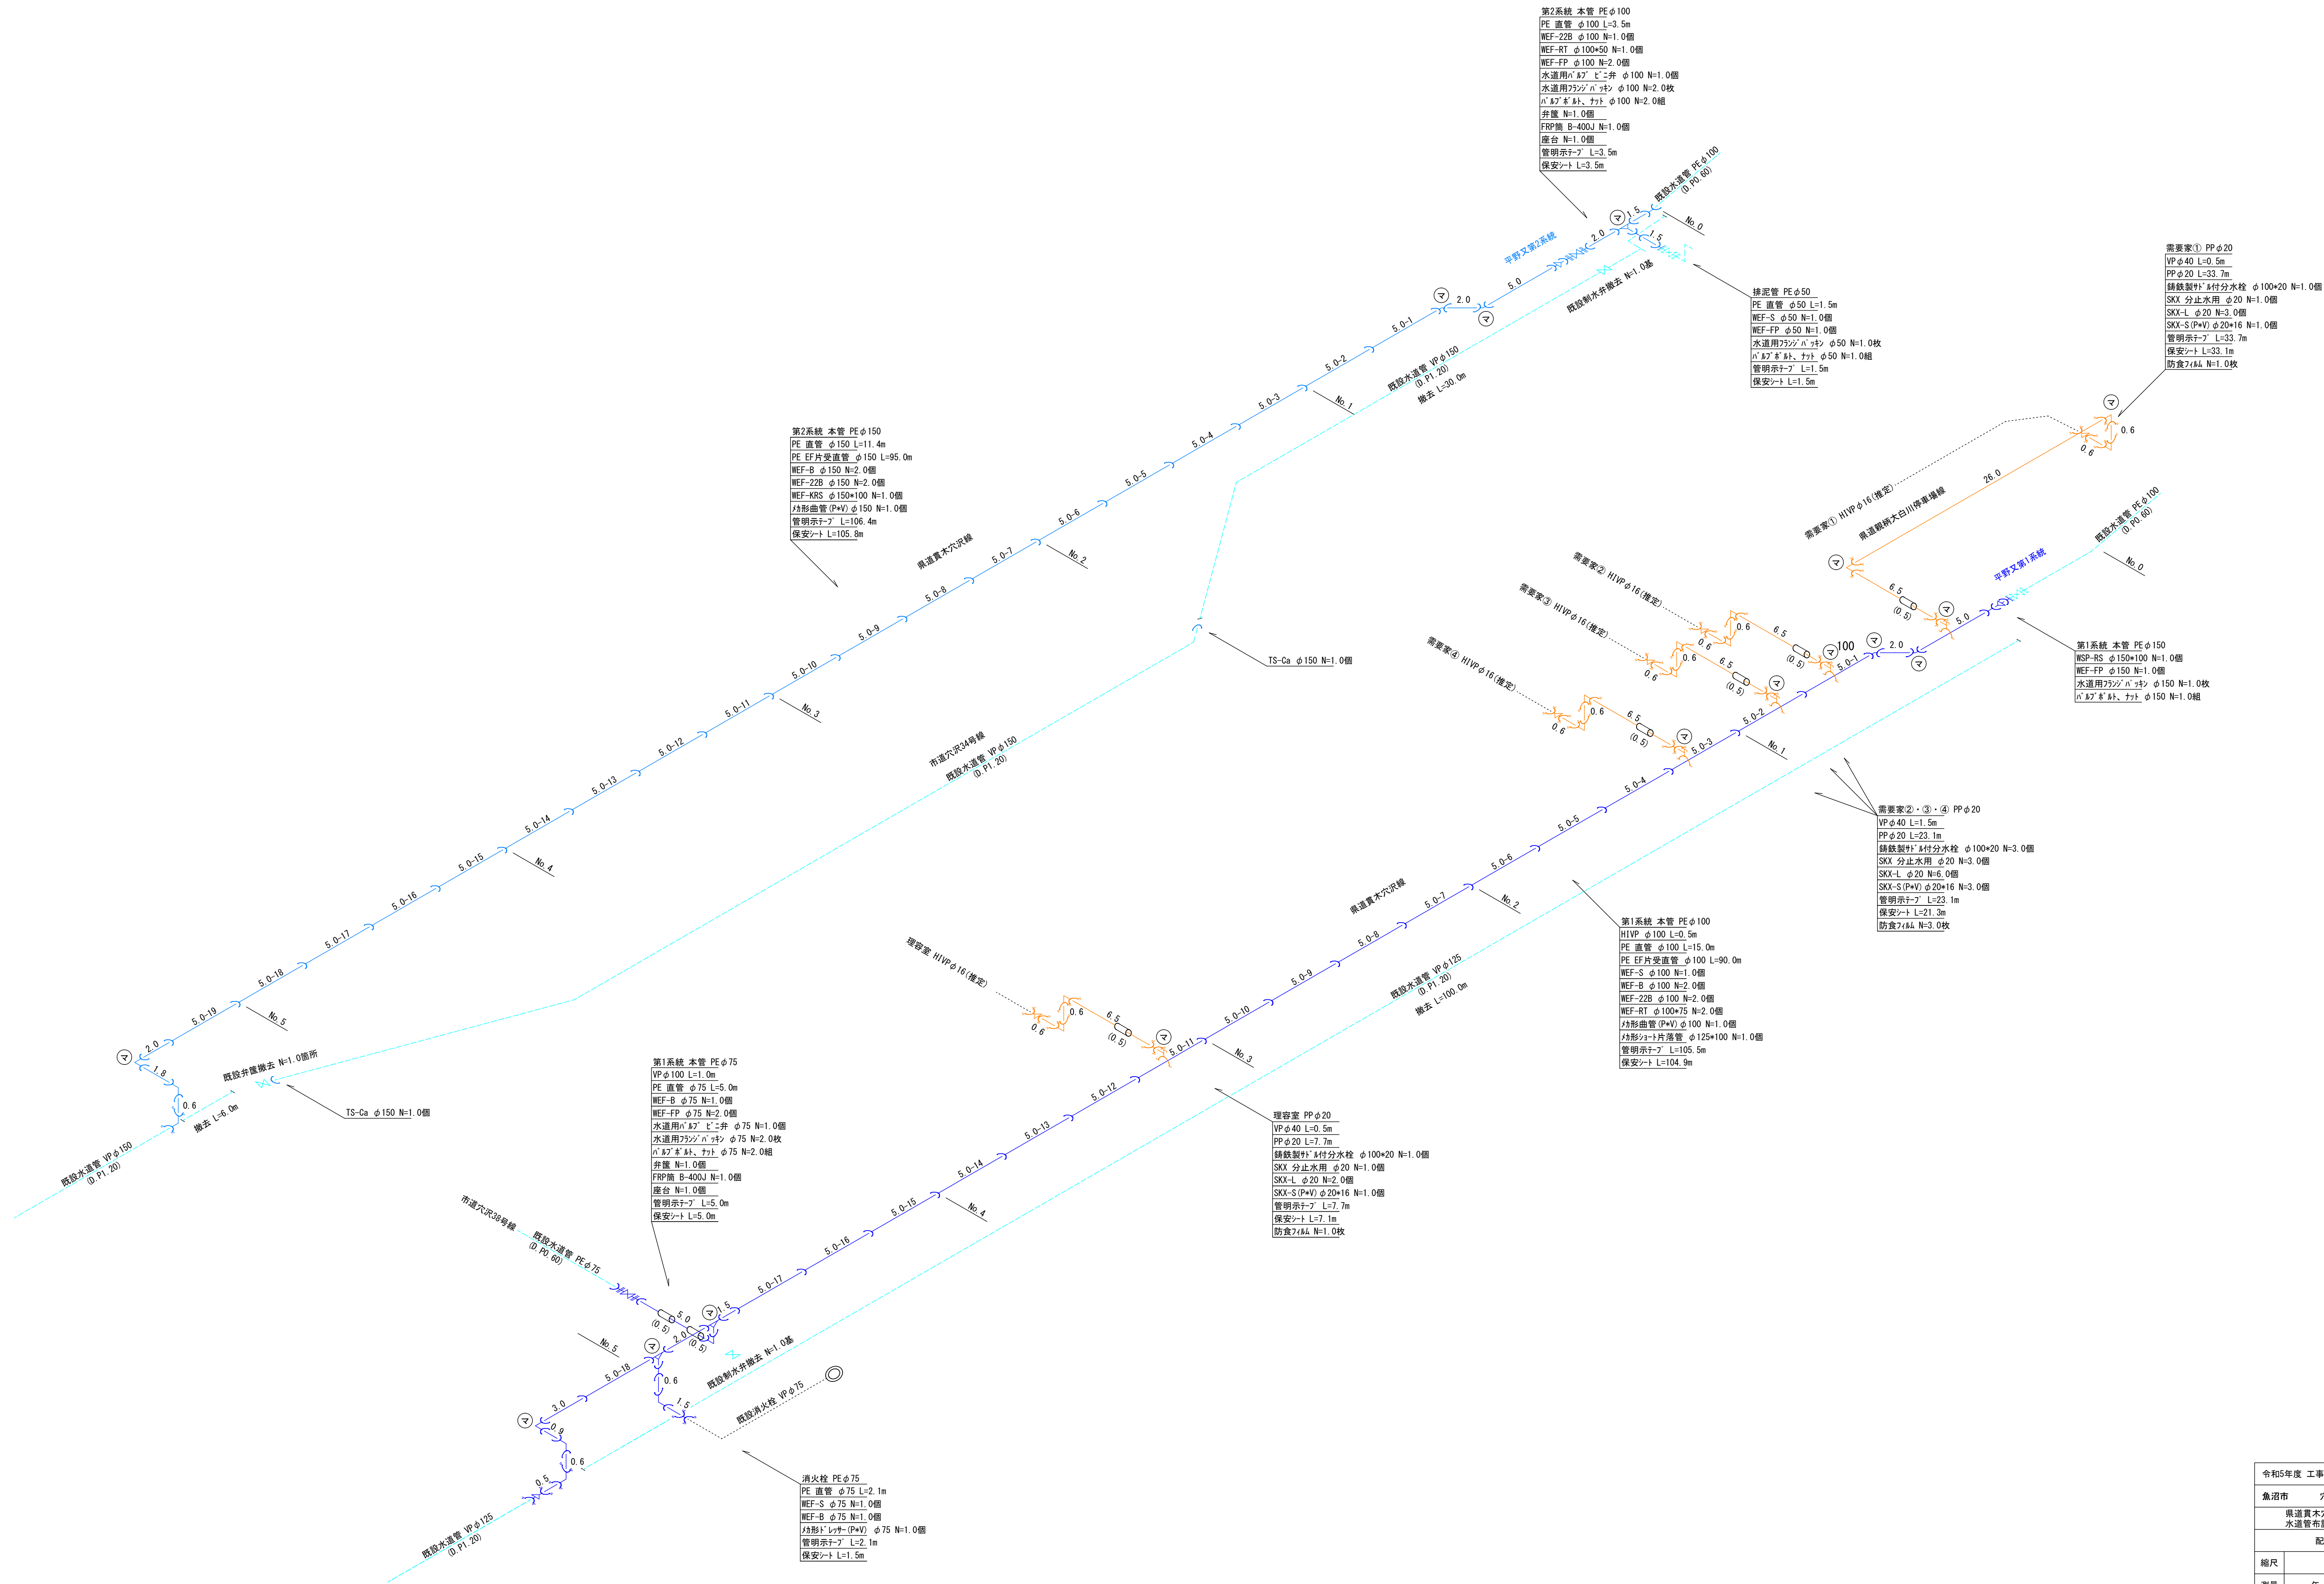

実施設計図

令和5年度 工事番号 工単R5-12				
魚沼市		穴沢		地内
県道貫木穴沢線(穴沢) 水道管布設等(その7) 工事				
配管図				
縮尺	S=Free			
測量	年	月	日	図番
設計	年	月	日	2/2
魚沼市ガス水道局				