

令和 5 年度


5生工第7号 小出郷総合体育館事務室等改修工事(電気設備)

(有) サクライ 設計

図 面 目 録							
図 番	図 面 名 称	縮 尺		図 番	図 面 名 称	縮 尺	
		A 1 判	A 3 判			A 1 判	A 3 判
E-01	表紙・図面目録	—	—	E-15	改修前 地階・1階 非常照明・誘導灯設備図	1／100	1／200
E-02	改修 特記仕様書（1）	—	—	E-16	改修後 地階・1階 非常照明・誘導灯設備図	1／100	1／200
E-03	改修 特記仕様書（2）	—	—	E-17	改修前 2階 非常照明・誘導灯設備図	1／100	1／200
E-04	配置図、付近見取り図	1／300	1／600	E-18	改修後 2階 非常照明・誘導灯設備図	1／100	1／200
E-05	改修前 地階・1階 幹線動力設備図	1／100	1／200	E-19	改修前 地階・1階 弱電設備図	1／100	1／200
E-06	改修後 地階・1階 幹線動力設備図	1／100	1／200	E-20	改修後 地階・1階 弱電設備図	1／100	1／200
E-07	改修前 2階 幹線動力設備図	1／100	1／200	E-21	改修前 2階 弱電設備図	1／100	1／200
E-08	改修後 2階 幹線動力設備図	1／100	1／200	E-22	改修後 2階 弱電設備図	1／100	1／200
E-09	非常用自家発電設備 仕様書他	1／25	1／50	E-23	改修前 地階・1階 火災報知設備図	1／100	1／200
E-10	改修前 地階・1階 電灯設備図	1／100	1／200	E-24	改修後 地階・1階 火災報知設備図	1／100	1／200
E-11	改修後 地階・1階 電灯設備図	1／100	1／200	E-25	改修前 2階 火災報知設備図	1／100	1／200
E-12	改修前 2階 電灯設備図	1／100	1／200	E-26	改修後 2階 火災報知設備図	1／100	1／200
E-13	改修後 2階 電灯設備図	1／100	1／200	E-27	改修後 地階・1階 エアコン設備図	1／100	1／200
E-14	改修後 1階 コンセント設備図	1／100	1／200	E-28	改修後 2階 エアコン設備図	1／100	1／200


[illegible]



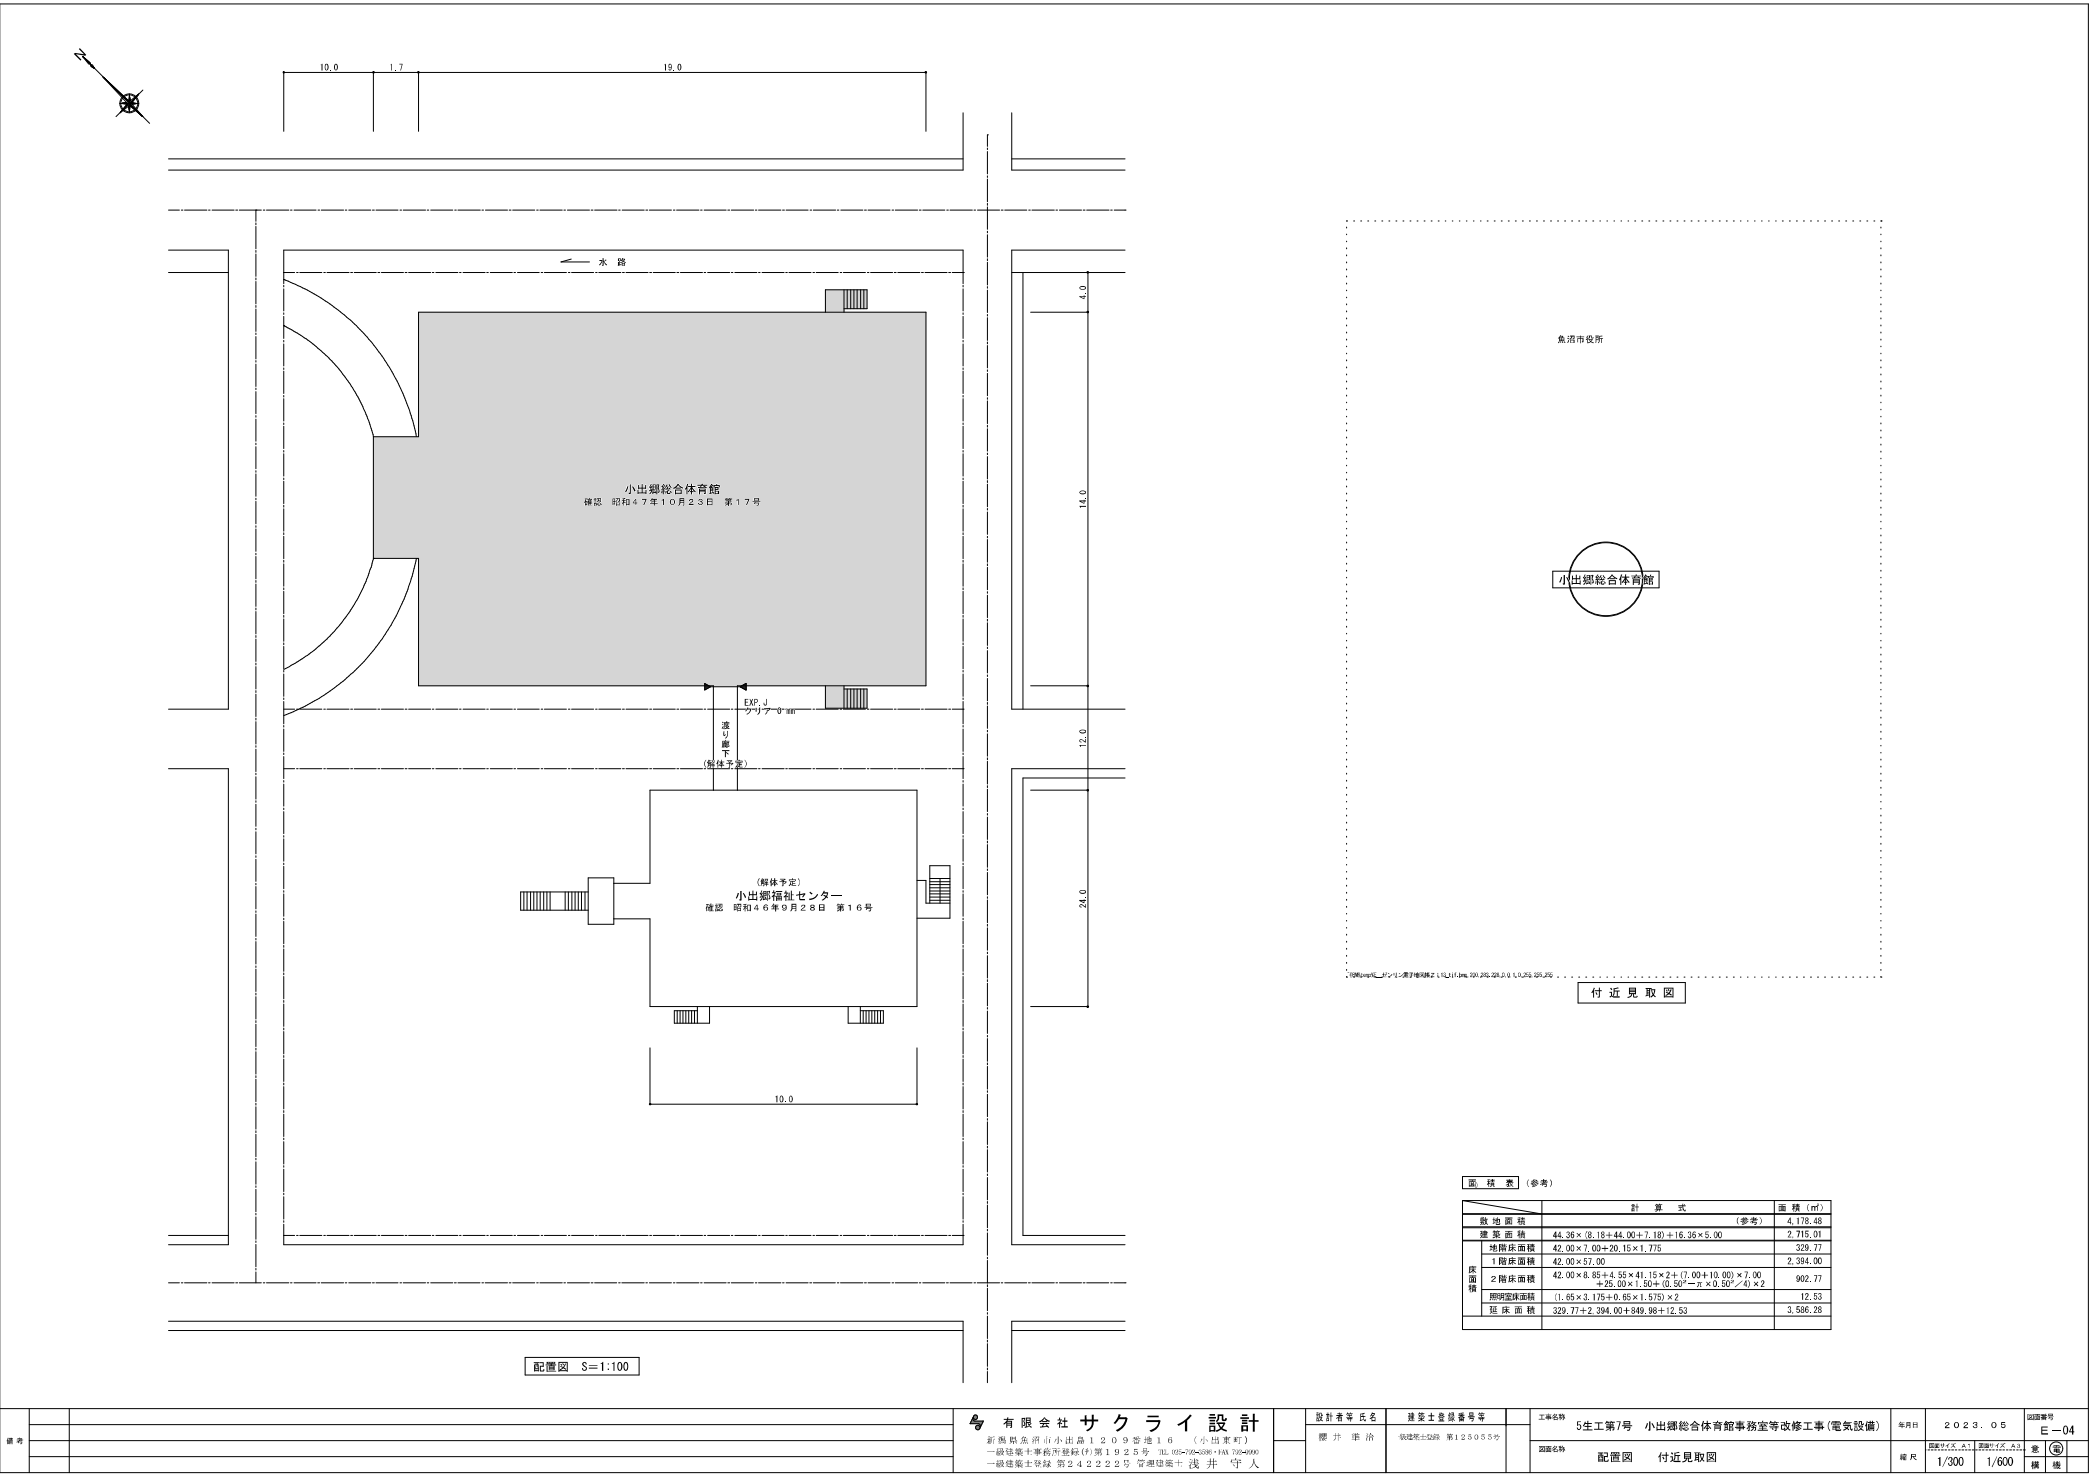


面積表 (参考)		
	計算式	面積 (㎡)
敷地面積	(参考)	4,178.48
建築面積	$44.36 \times (2.16 + 44.00 + 7.18) + 16.36 \times 5.00$	2,715.07
1階床面積	$42.00 \times 7.00 + 20.15 \times 1.75$	319.77
2階床面積	$42.00 \times 57.00$	2,394.00
3階床面積	$42.00 \times 8.85 + 4.55 \times 41.15 + 2 + (7.00 + 10.00) \times 7.00 + 25.00 \times 1.50 + (0.50^2 - \pi \times 0.50^2) \times 2$	902.77
総床面積	$(1.65 \times 3.175 + 0.85 \times 1.575) \times 2$	12.53
延床面積	$329.77 + 2,394.00 + 949.96 + 12.53$	3,586.26



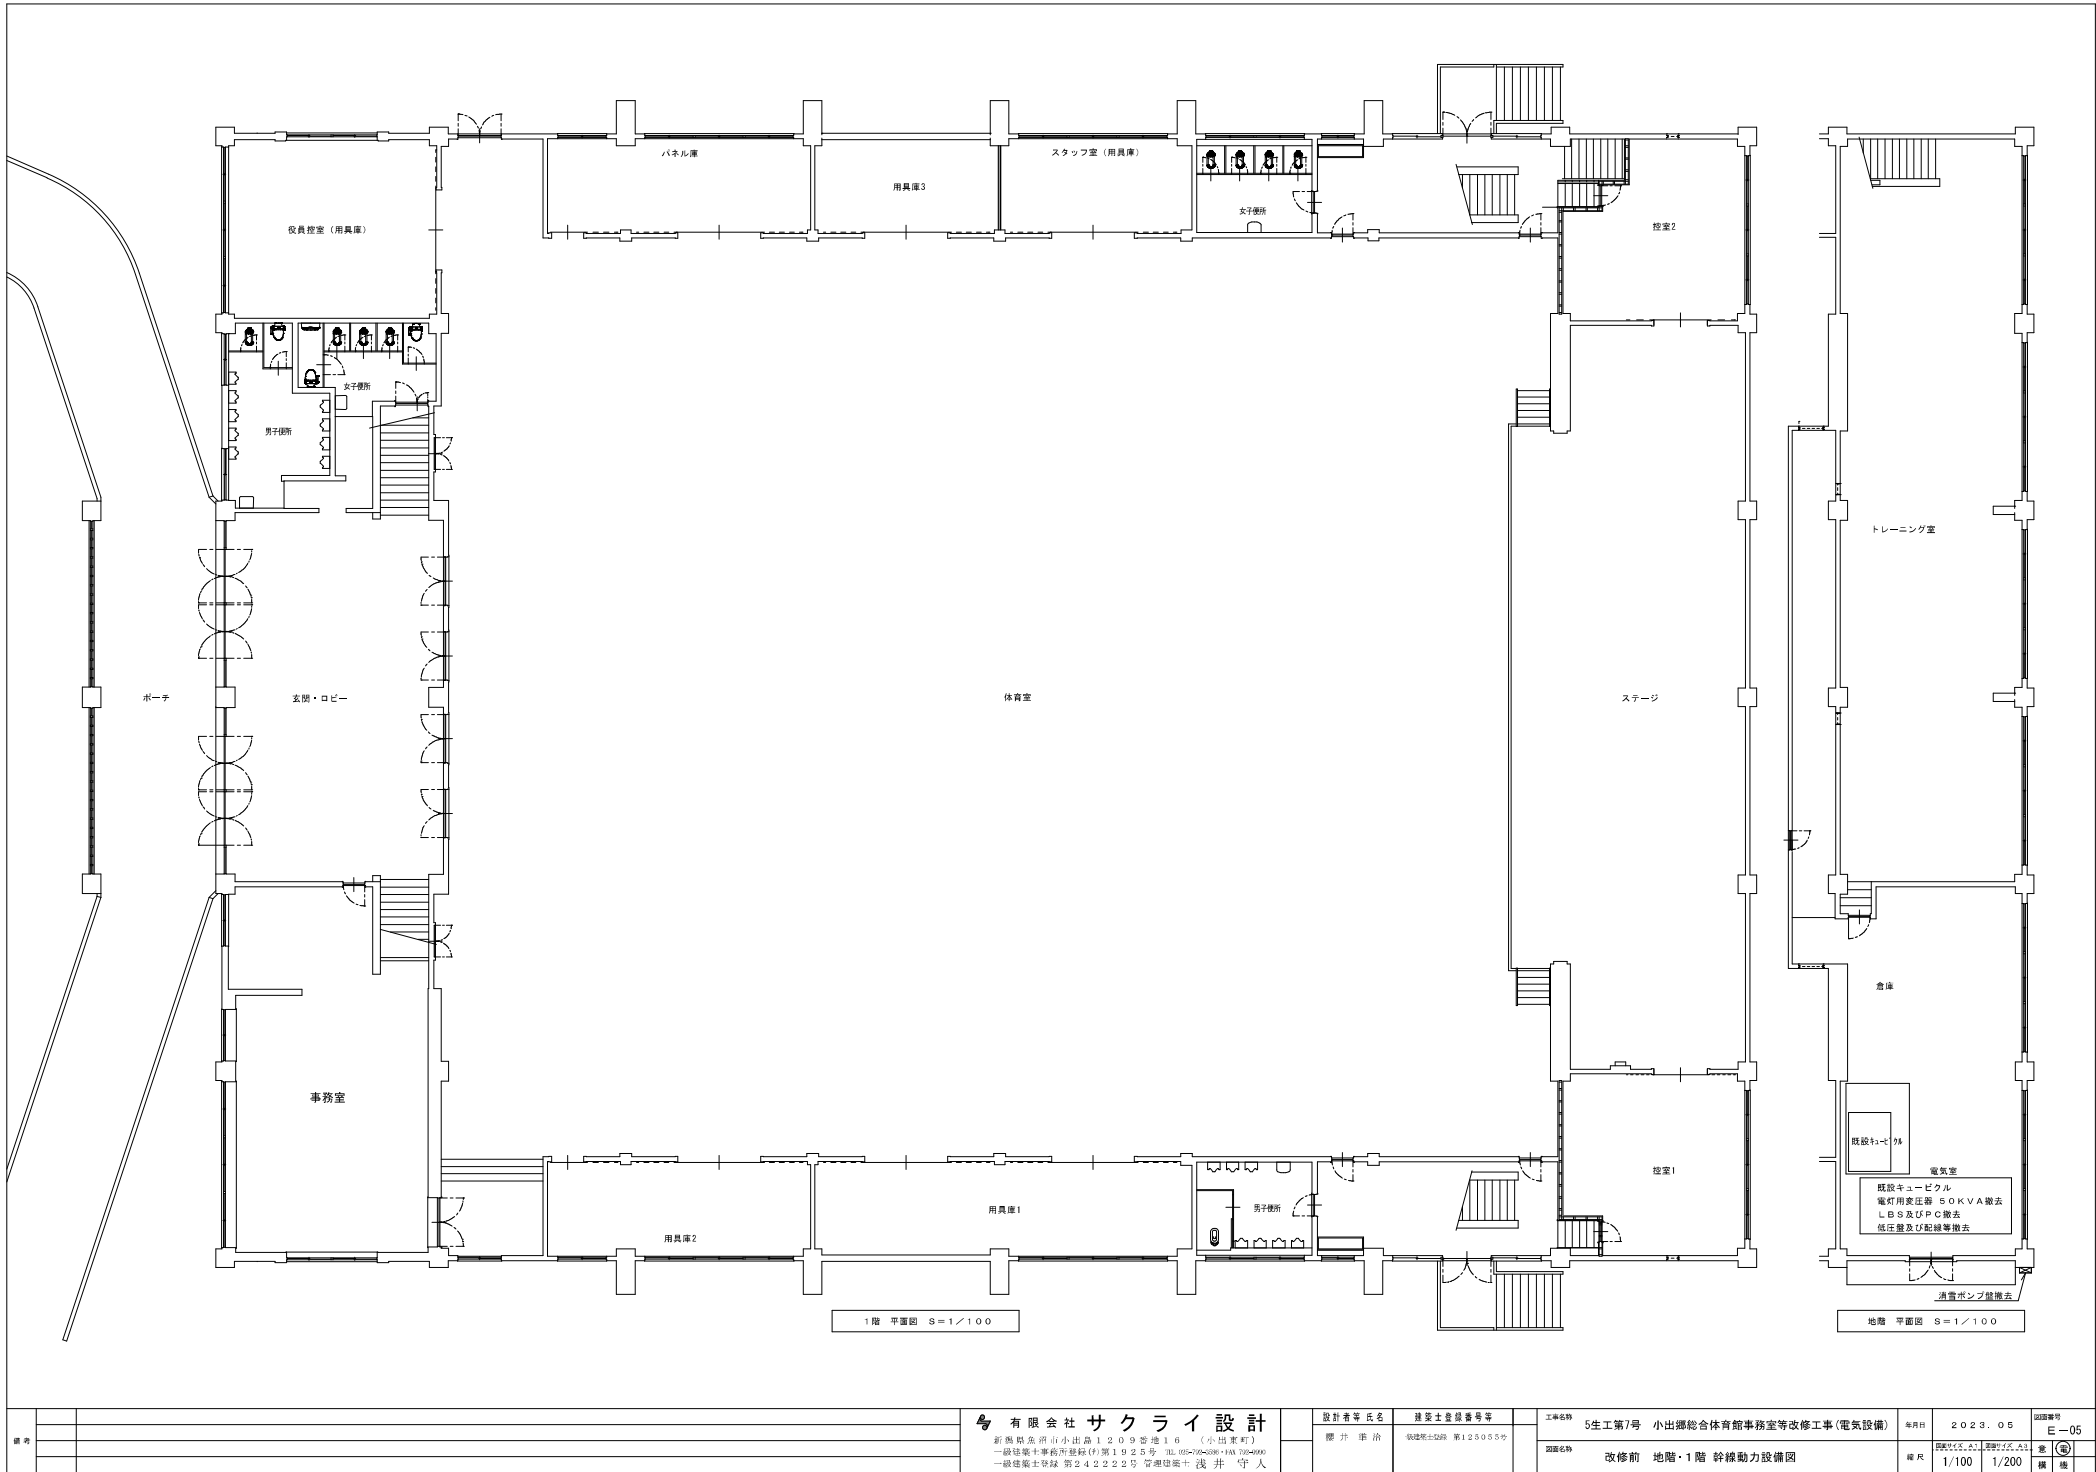

備考	有限会社 サクライ 設計				設計者等 氏名	建築士登録番号等	工事名称	5生工第7号 小出郷総合体育館事務室等改修工事(電気設備)	年月日	2023.05	図面番号	E-05
	新島県東河川小出島1203号地16 (小出家利)				設計者 氏名	建築士登録 第125055号	図面名称	改修前 地階・1階 幹線動力設備図	縮尺	1/100 1/200	意	⑤
	一般建築士事務所登録(特)第1925号 3L105794081143 75-0000				設計者 氏名	建築士登録 第125055号	図面名称	改修前 地階・1階 幹線動力設備図	縮尺	1/100 1/200	横	線
	一般建築士登録 第242222号 管理建築士 浅井 守人				設計者 氏名	建築士登録 第125055号	図面名称	改修前 地階・1階 幹線動力設備図	縮尺	1/100 1/200	横	線

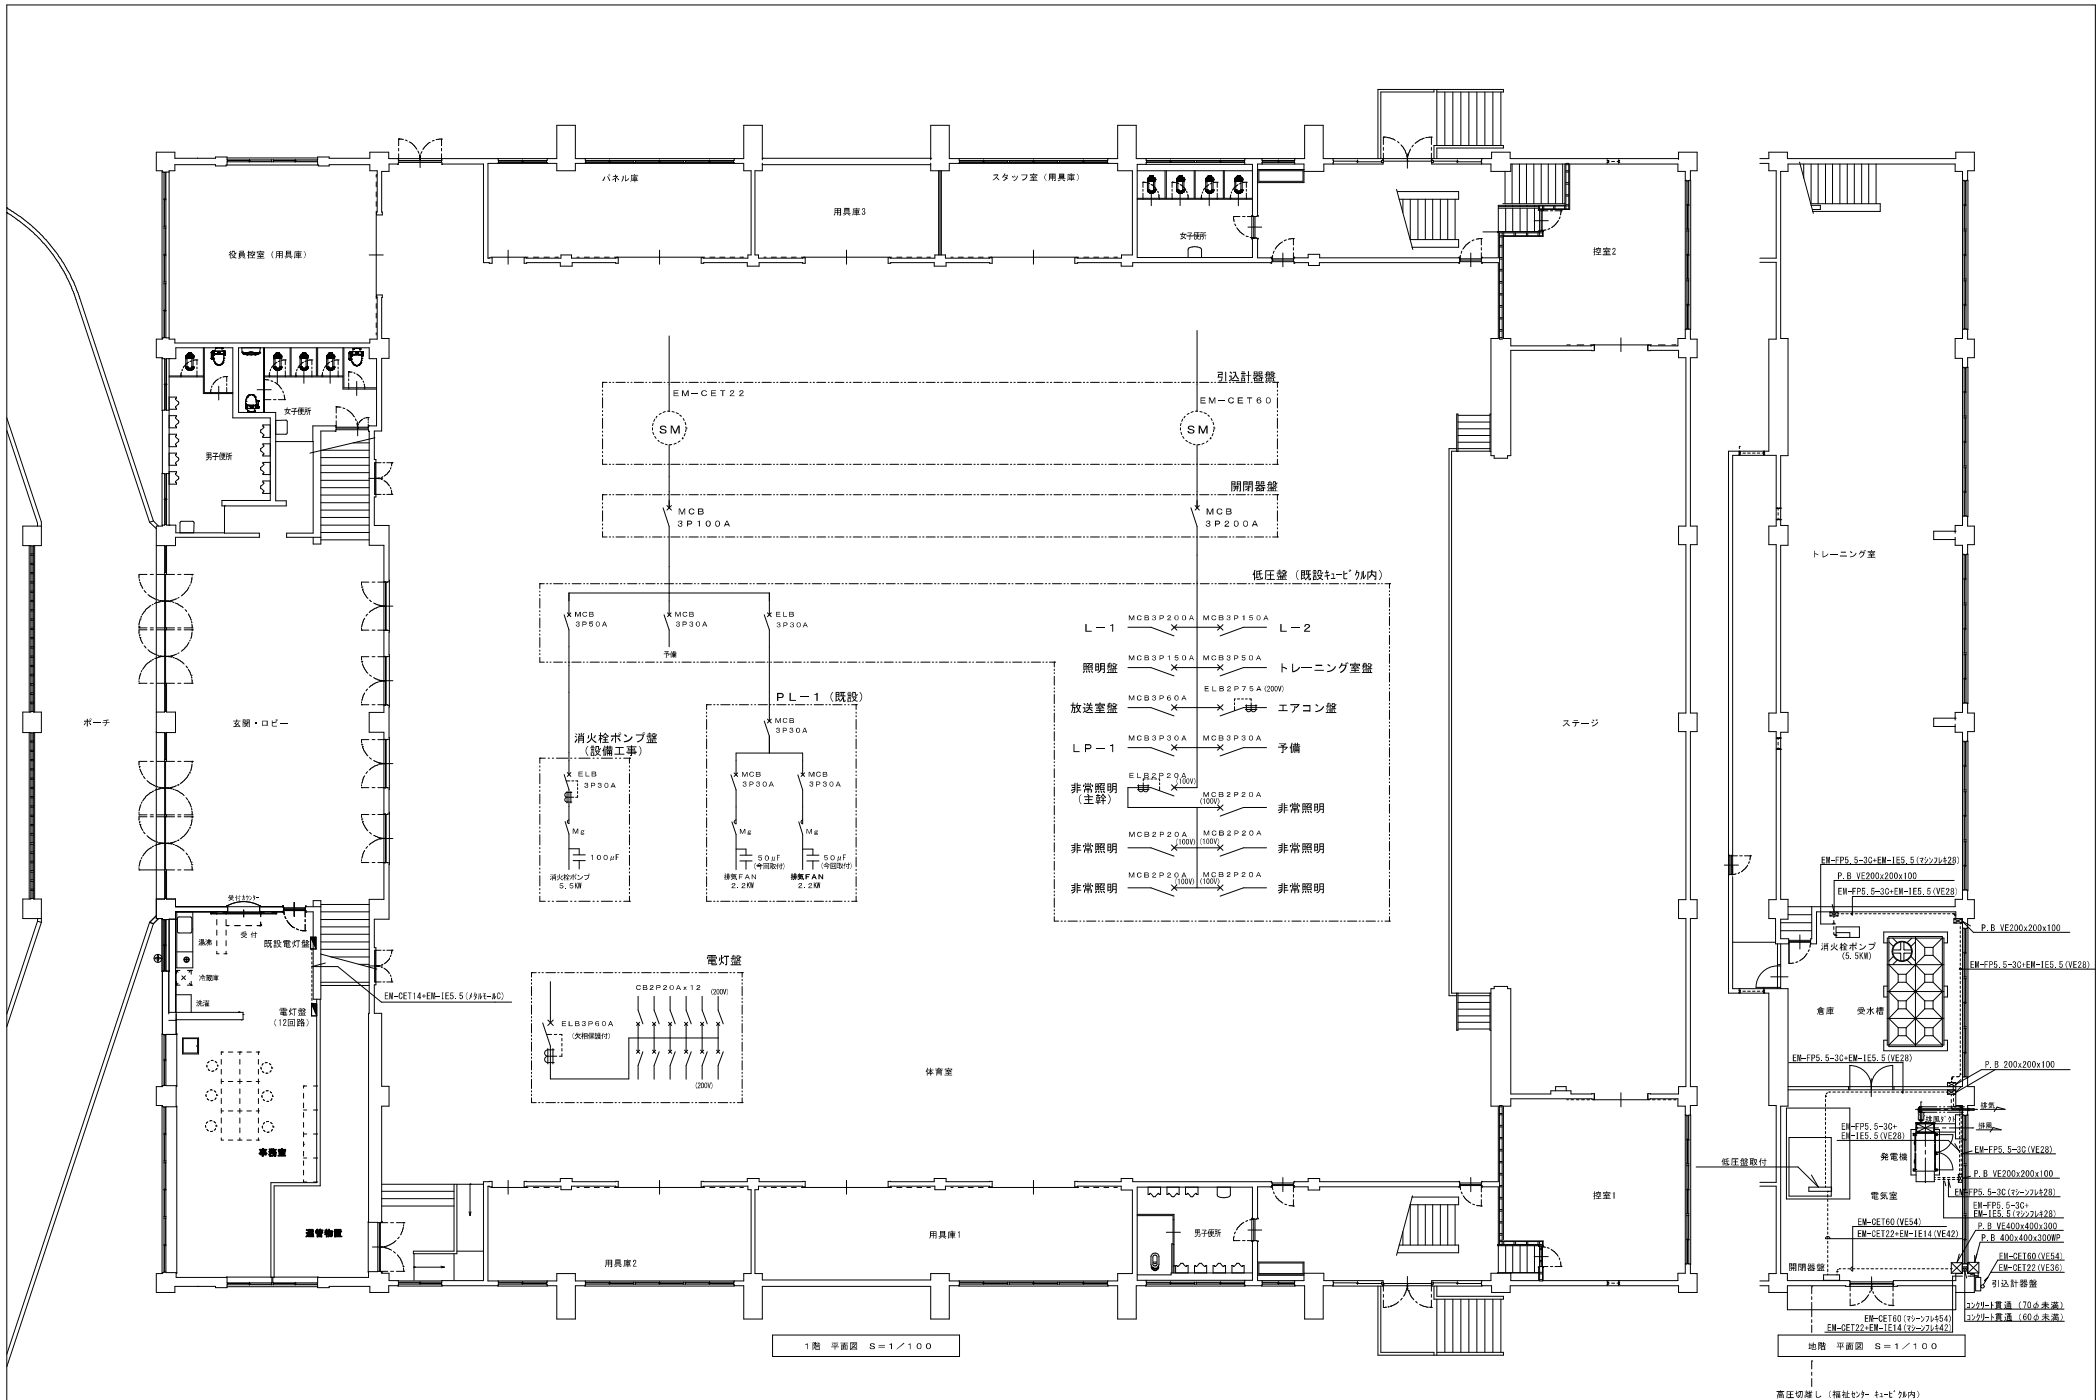

備考	株式会社 サクライ 設計		設計者等氏名	建築士登録番号等	工事名称	5工第7号 小出郷総合体育館事務室等改修工事(電気設備)	年月日	2023.05	図面番号	E-06
	新島県東川市小出島1203号地16 (小出家)		藤井 康治	登録建築士登録 第123055号	図面名称	改修後 地階・1階 幹線動力設備図	縮尺	1/100	1/200	意 ⑤
	一般建築士事務所登録(特)第1925号 法人番号5040001483704000									横 横
	一般建築士登録 第242222号 管理建築士 浅井 守人									






所属事務所	マシソン 5911 (近鉄線) キヤフ
ベース・専攻校	新松戸学園
経歴・グレード	練習場にて 85.00 (A) 30分以内での平均値
得意楽器	野村603 N 調 710 kg
その他	独逸・ス・ソニー、独逸・ミ・ソ

Technical drawings of the HX-1000A electric control cabinet, showing dimensions and components:

- Top View:** Shows the cabinet's footprint with a width of 2200mm and a depth of 1400mm. It includes a door hinge detail on the right side.
- Front View:** Shows the cabinet's front elevation with a total height of 1202mm. The cabinet has two doors, each 765mm high and 900mm wide. The doors are labeled with dimensions 765 and 900. The cabinet is labeled with dimensions 1202 and 900.
- Side View:** Shows the cabinet's side elevation with a height of 1020mm. It includes a door hinge detail on the right side.
- Detail View:** Shows a close-up of the door hinge mechanism, labeled with dimensions 1020 and 1020.

Reference drawing: 参考图例

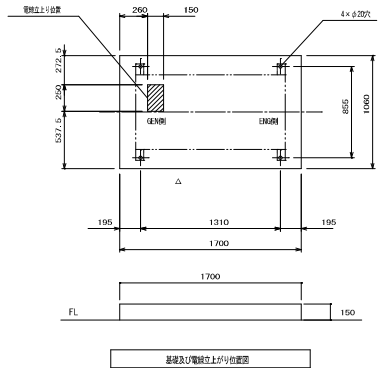










特記なき照明器具は下記とする

記号	照明器具	規格	工事内容
A	FcL30W-1相当品LED	直付	取付
B	FHC34W+20W相当品LED	直付	取付
C	FL20W-1 WP相当品LED	壁付	取付
D	FL40W-2相当品LED	逆富士	取付
F	FL20W-1相当品LED	壁付	取付
G	FL20W-2相当品LED	逆富士	取付
I	FL40W-1相当品LED	反射笠	取付
J	FL40W-1相当品LED	逆富士	取付
K	HF32W-2相当品LED	逆富士	取付
L	FcL30W WP相当品LED	直付	取付
M	HF32W-2相当品LED	逆富士	再取付
N1	LDS69L-H/60相当品LEDラング	コードペンダント	ラング取付
O1	LDR5L-W/75W相当品LEDラング	コードペンダント	ラング取付
P	FL40W-1相当品LED	片反射	取付
R	HF200W相当品LED	安定器共	ラング取付
S	HF100W相当品LED	壁付	取付


2階 平面図 S=1100

(改修後)



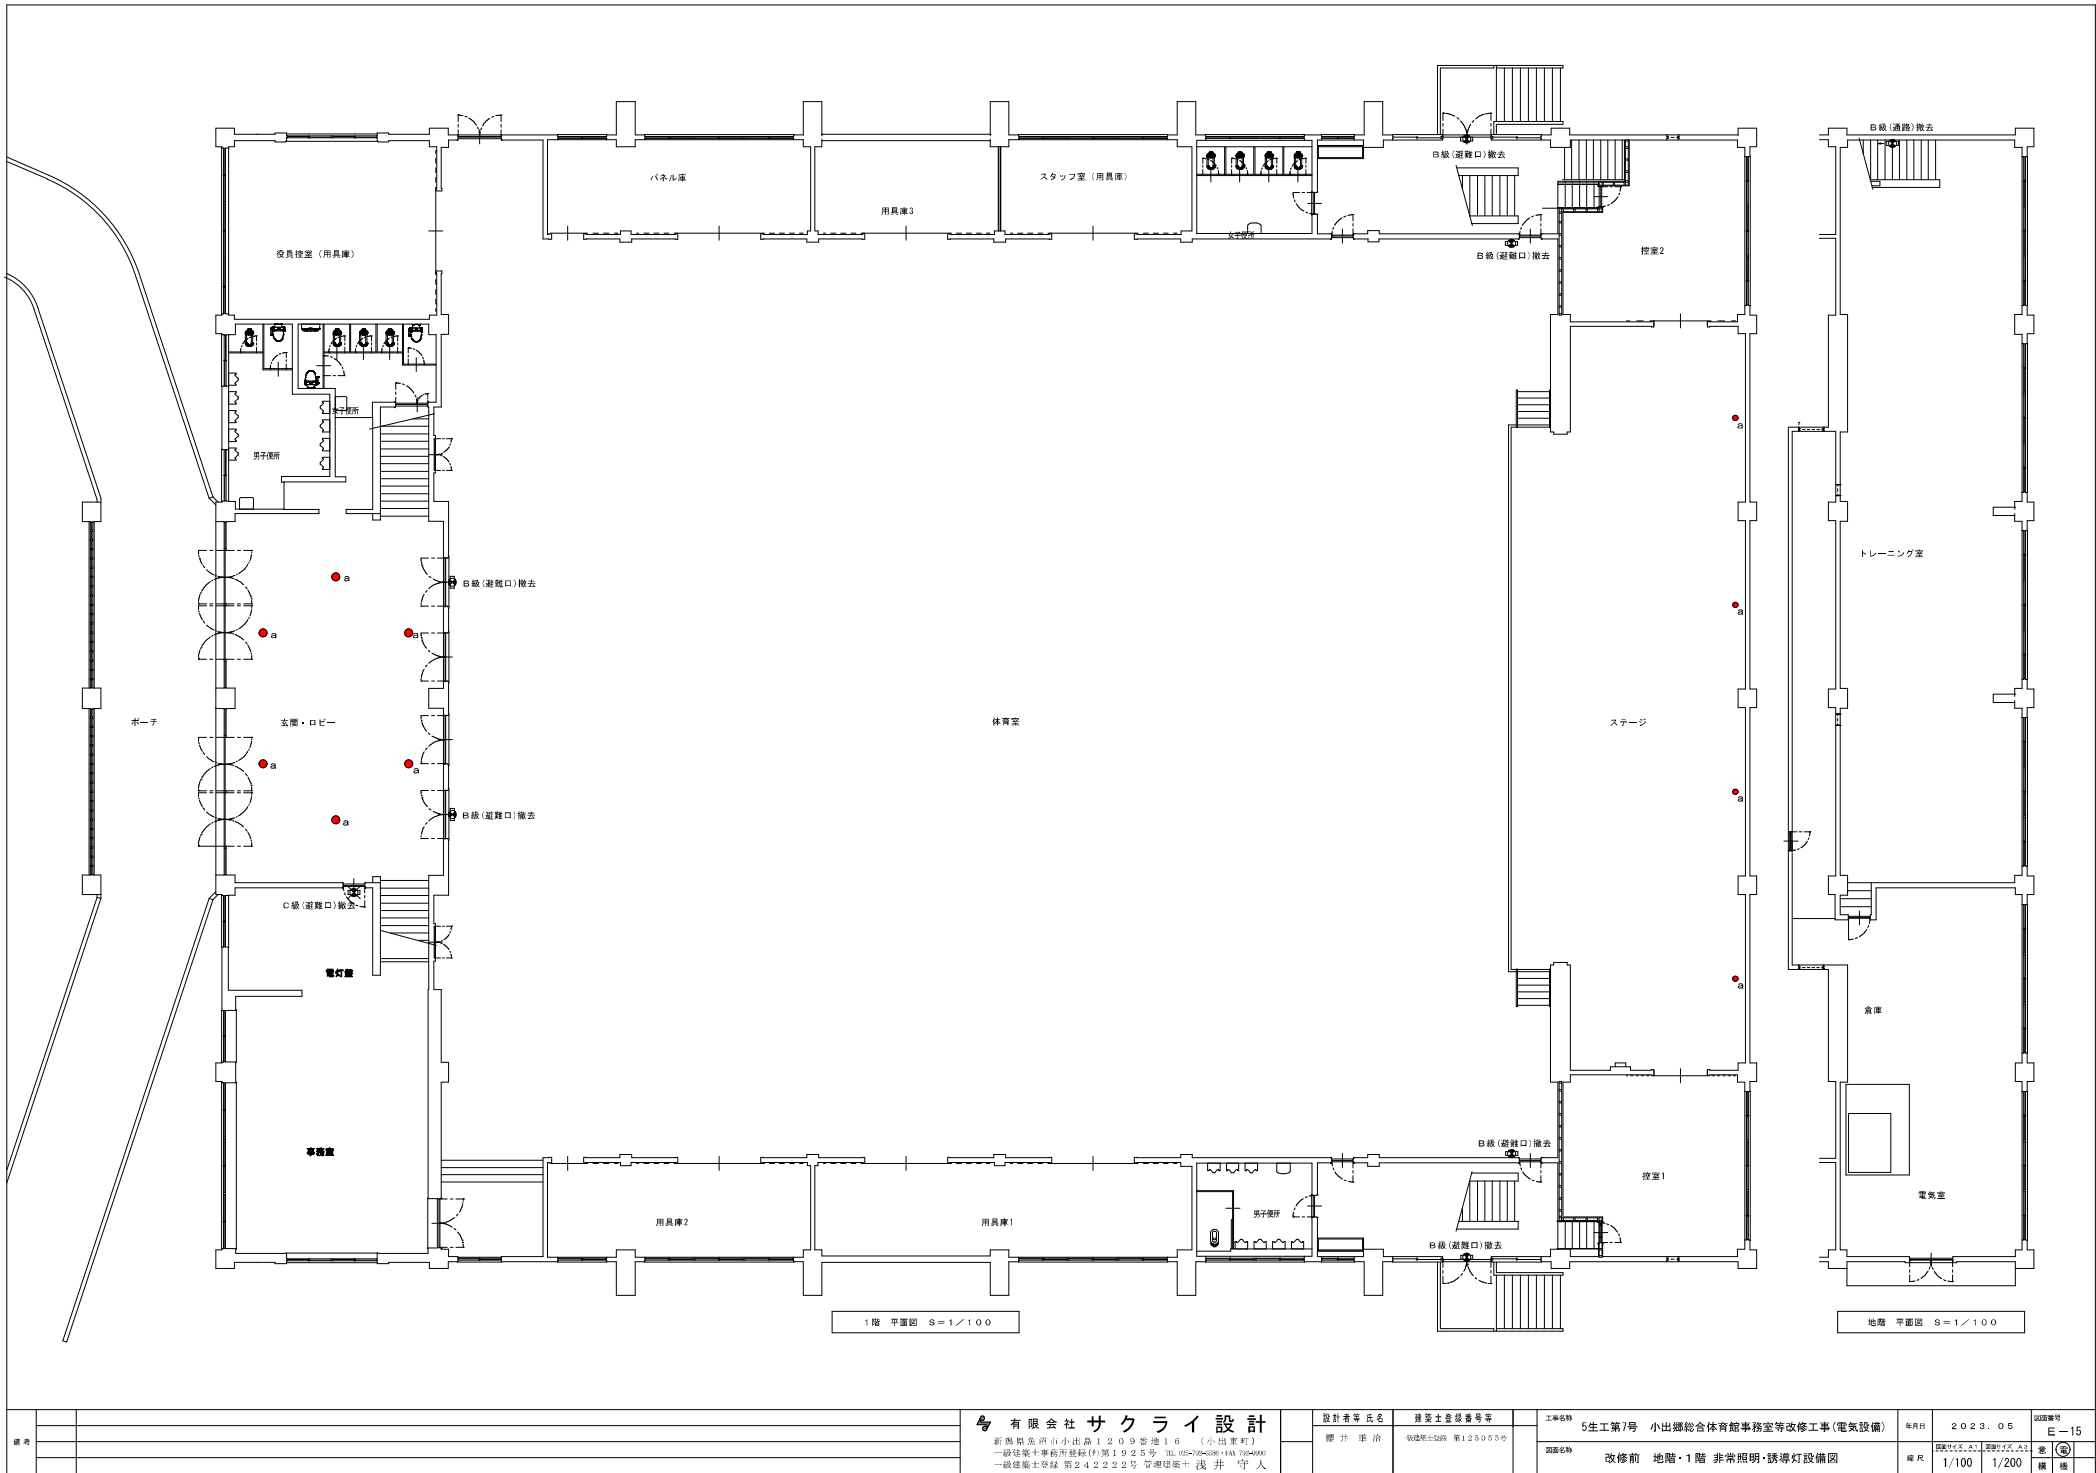

備考						有限会社 サクライ 設計	設計者等 氏名 櫻 井 康 治	建築士登録番号等 登録第125055号	工事名称 5生工第7号 小出郷総合体育館事務室等改修工事(電気設備)	年月日 2023.05	図面番号 E-15		
新島県東川市小出第1203号地16 (小出東町) 一般建築士事務所登録(特)第1925号 3L 015754008 FAX 754009 一般建築士登録 第242222号 管理建築士 浅井 守人					改修前 地階・1階 非常照明・誘導灯設備図								
					縮尺 1/100 1/200			意 図 横 線					

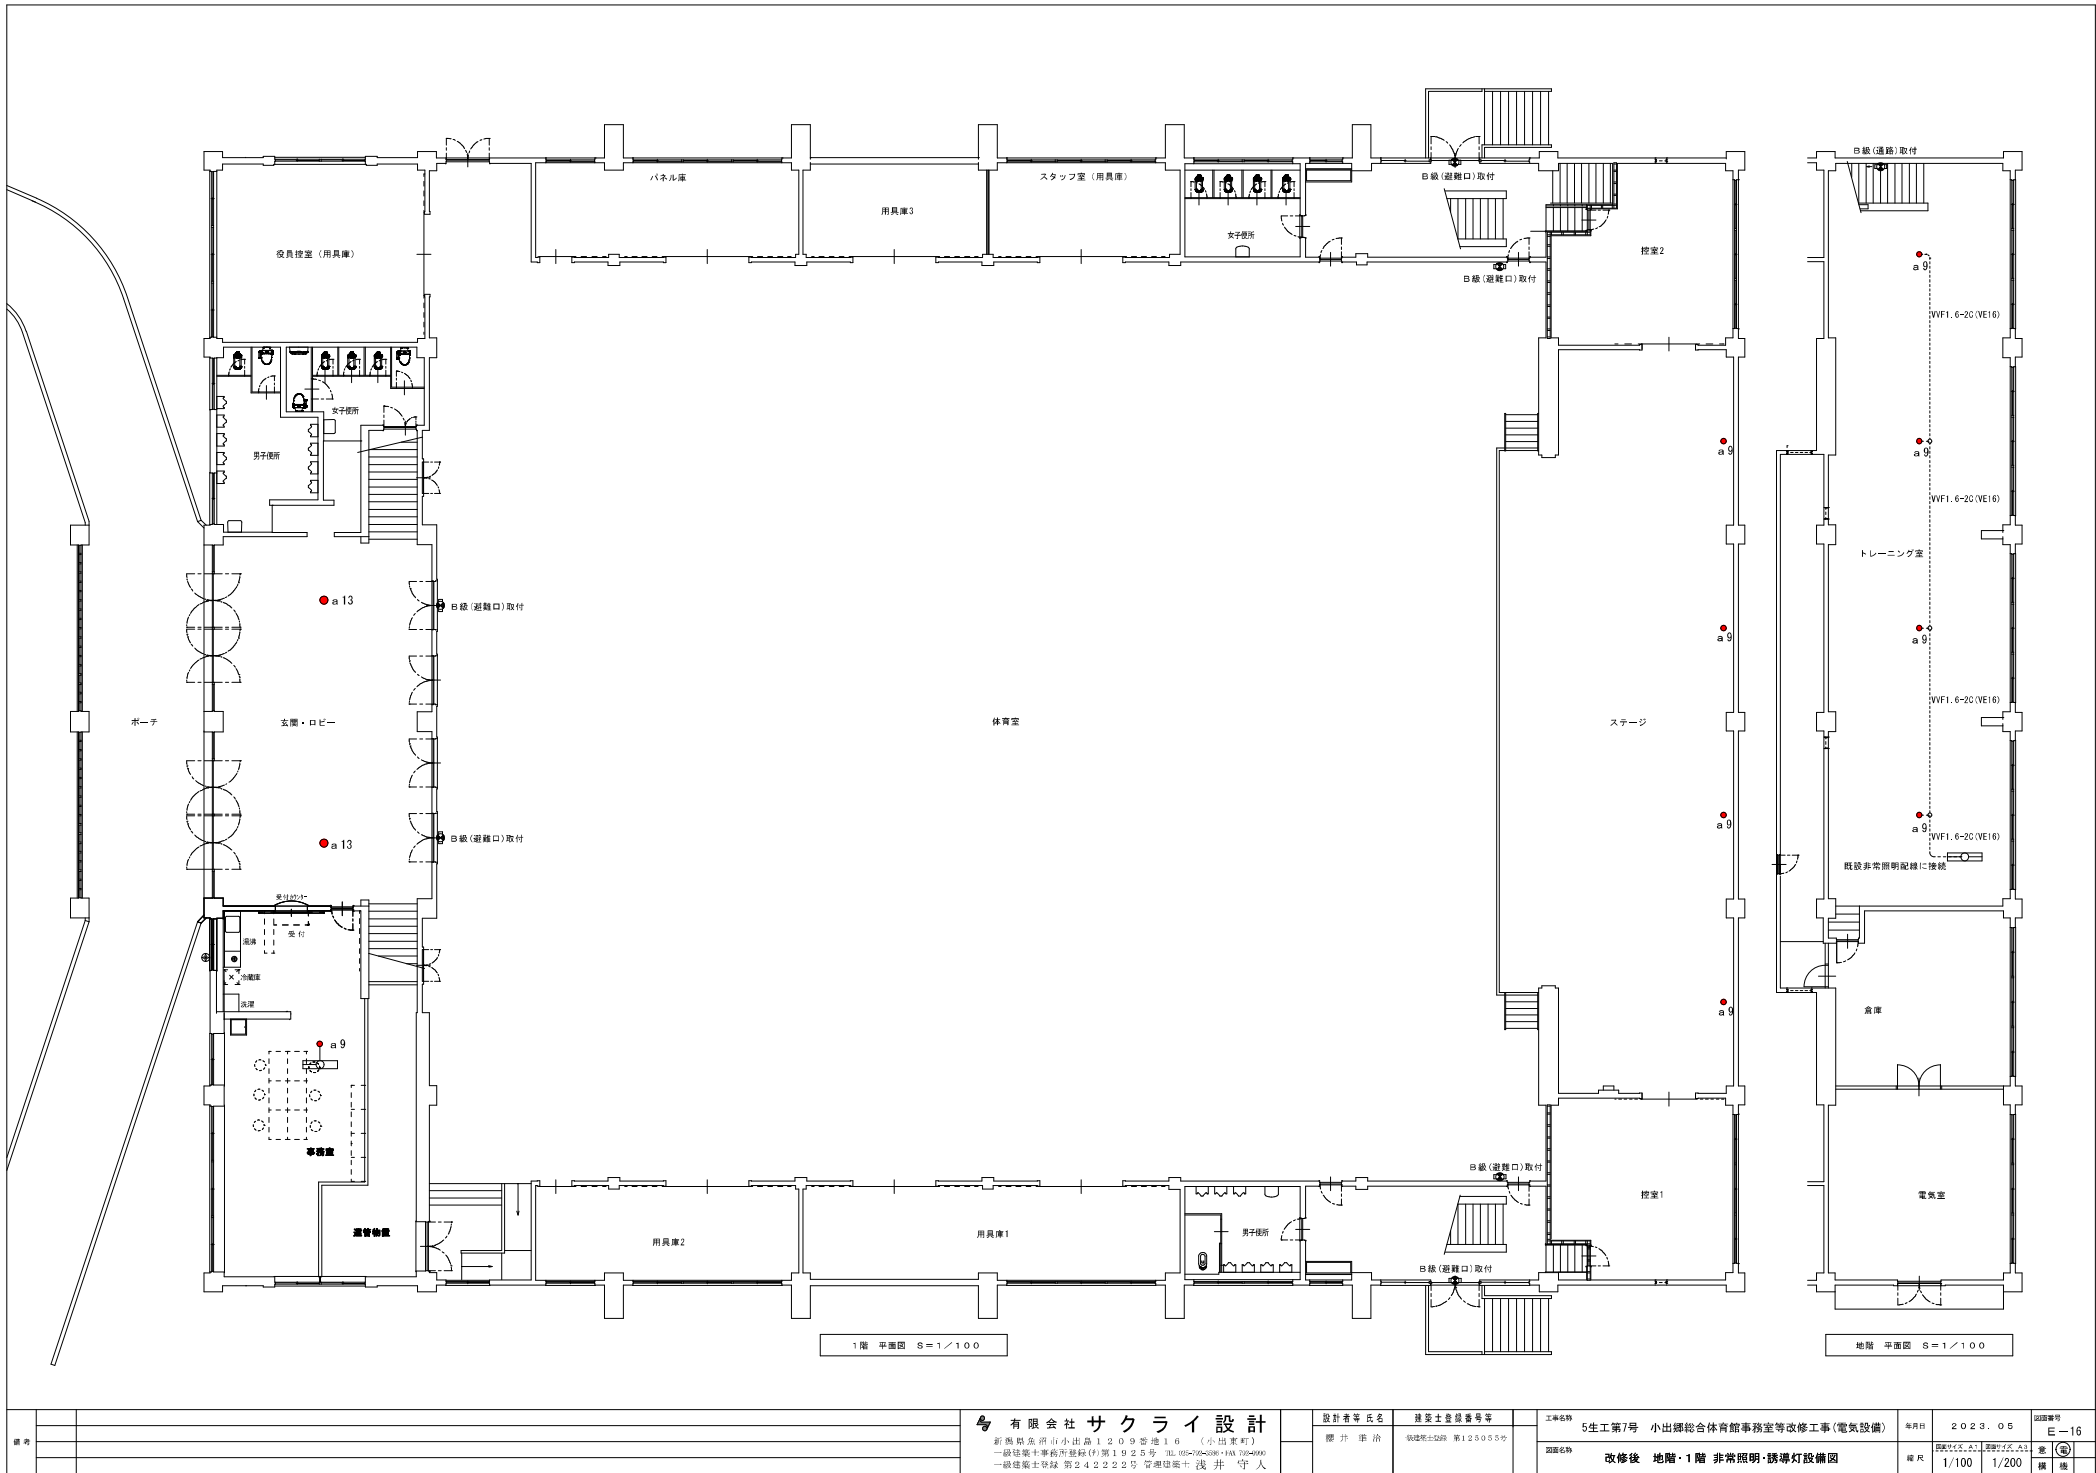


備考						有限会社 サクライ 設計	設計者等 氏名 櫻 井 康 治	建築士登録番号等 登録建築士登録 第125055号	工事名称 5生工第7号 小出郷総合体育館事務室等改修工事(電気設備)	年月日 2023.05	図面番号 E-16
	新島県東川市小出島1203番地16 (小出家利)										
	一般建築士事務所登録(特)第1925号 法人番号50240081483704000 一般建築士登録 第242222号 管理建築士 浅井 守人										
	改修後 地階・1階 非常照明・誘導灯設備図										
	縮尺 1/100 1/200										

特記なき照明器具は下記とする


記号	既設照明器具 規格	工事内容
a	WB60W 直付	撤去
d	WB60W 直付	撤去
e 13	ハイクペンダント	撤去

2階 平面図 S=1/100

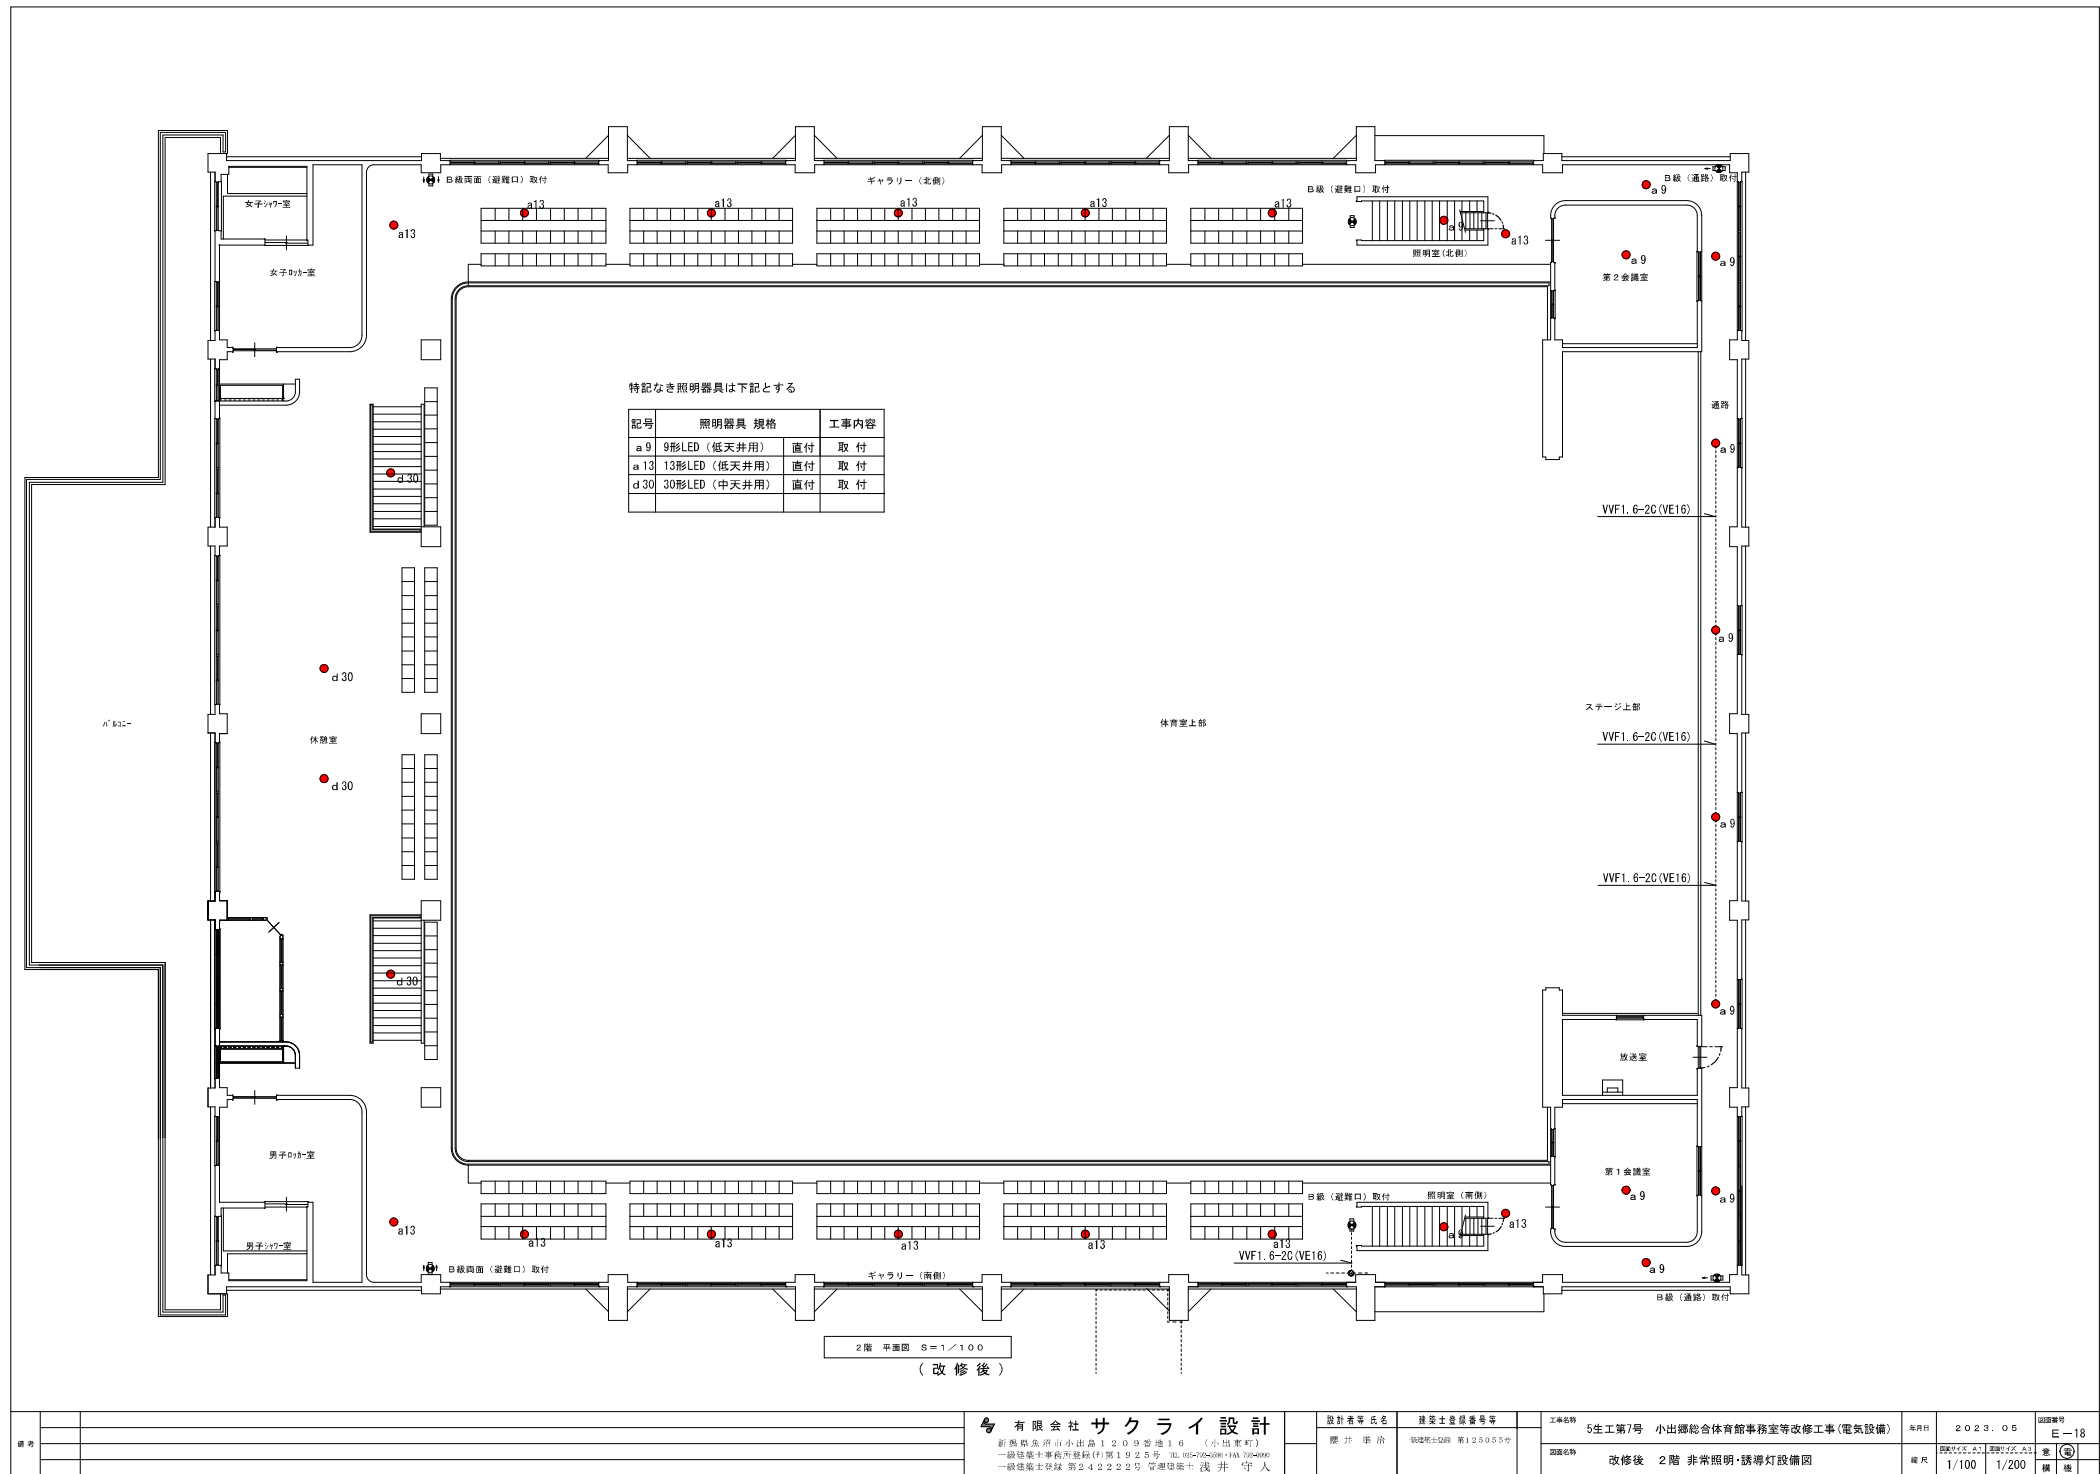






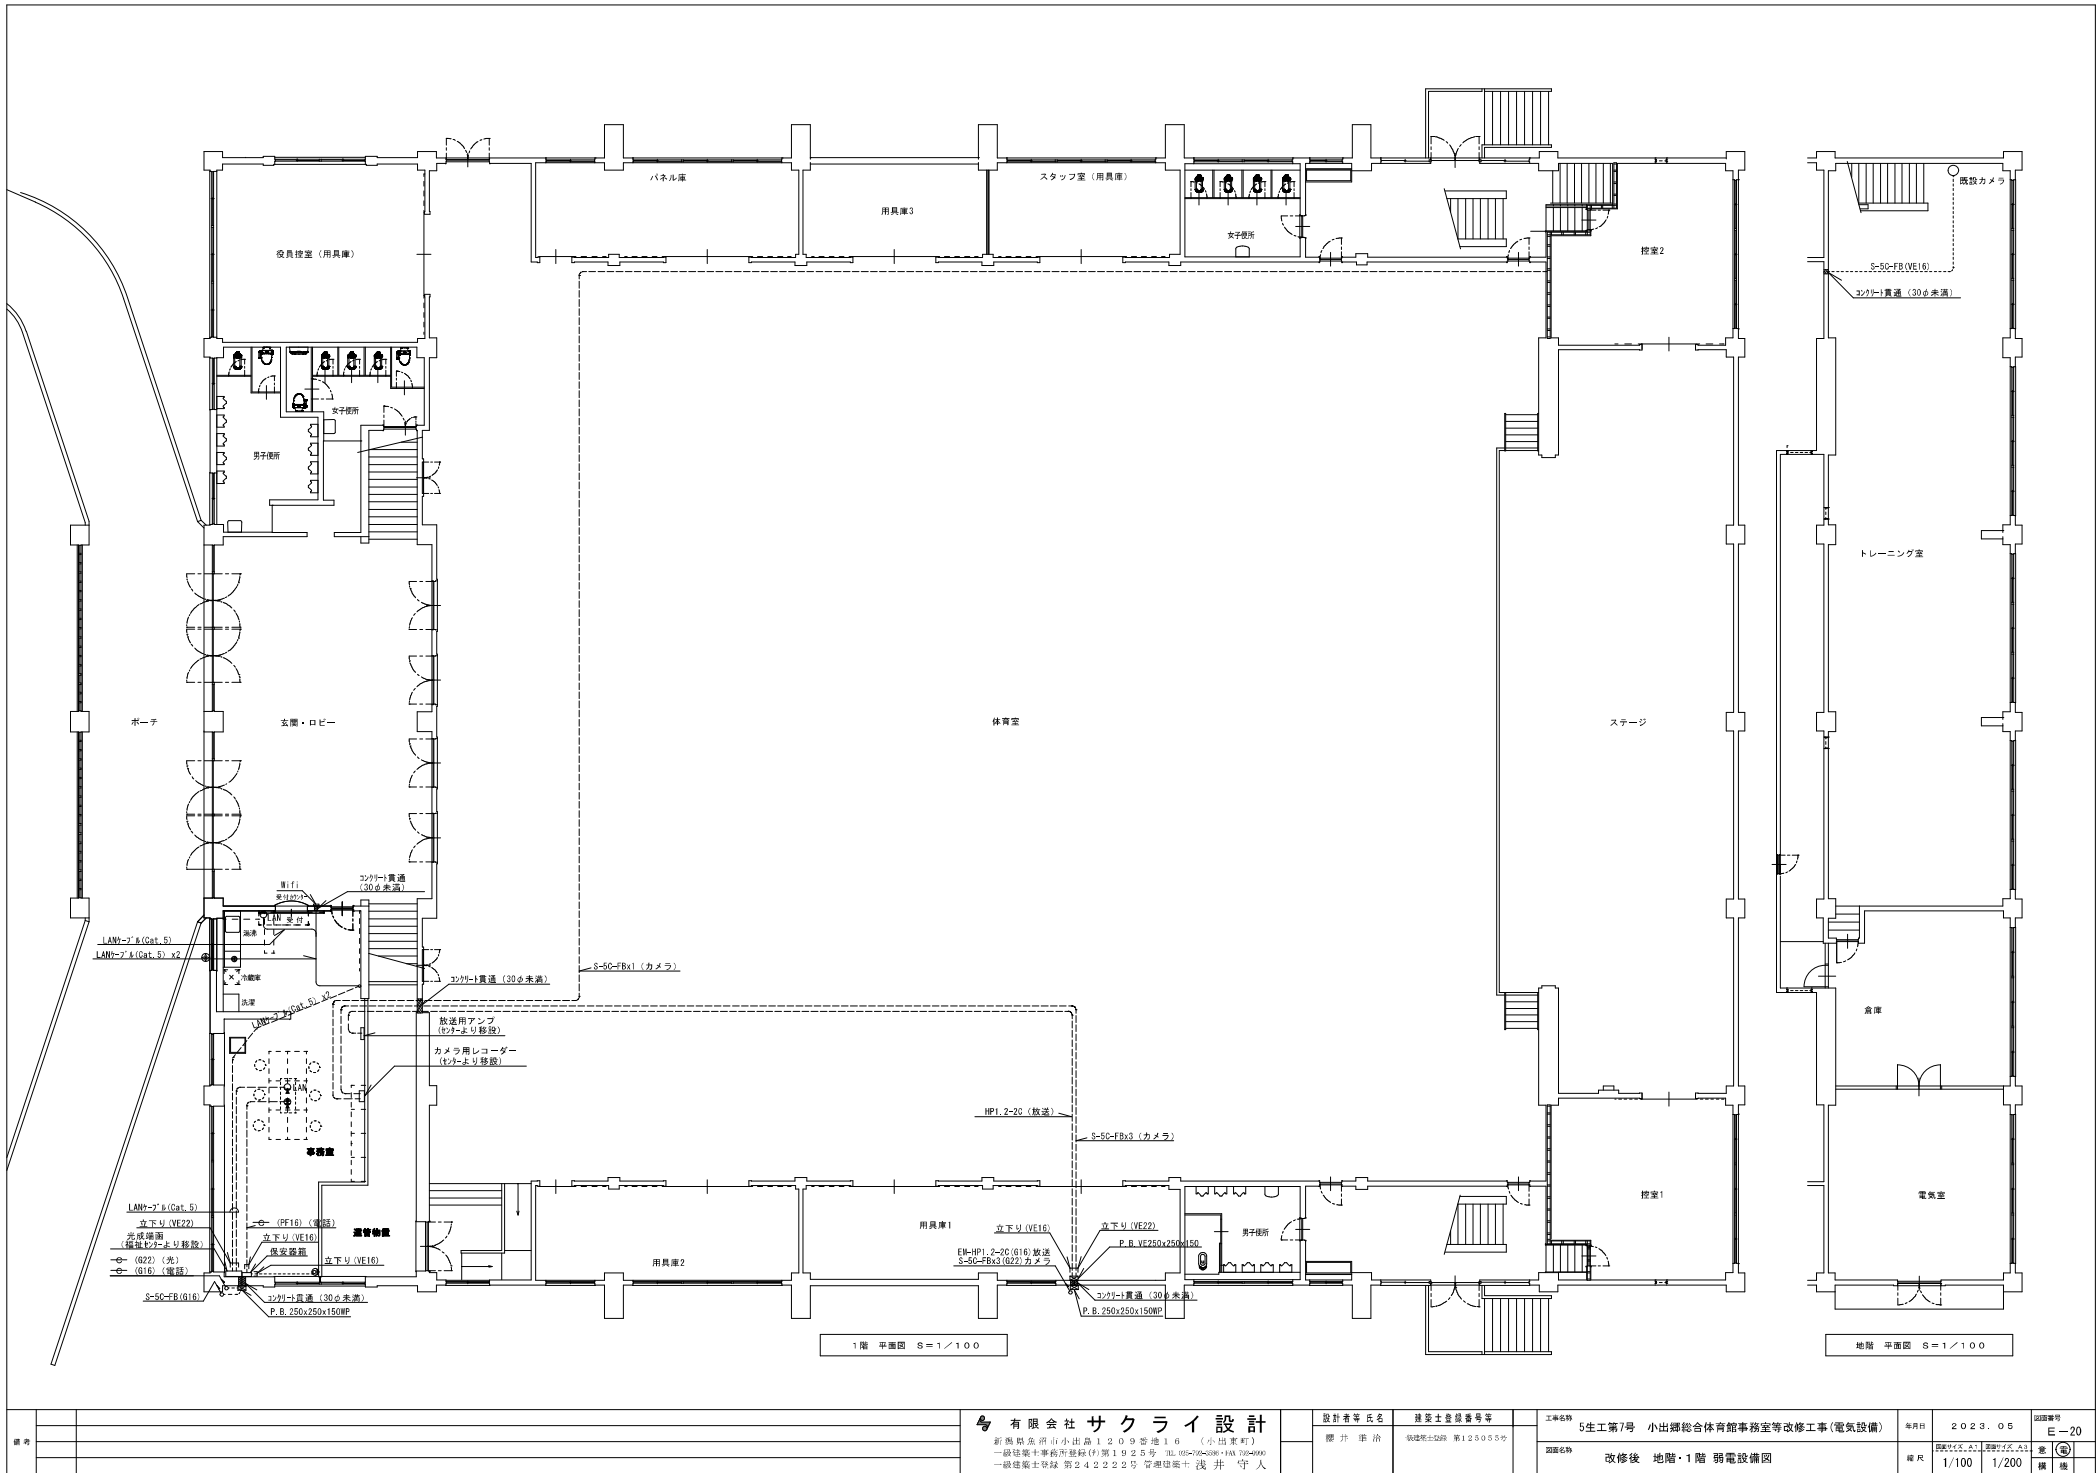


備考	有限会社 サクライ 設計				設計者等 氏名 櫻井 康治	建築士登録番号等 登録建築士登録 第125055号	工事名称 5生工第7号 小出郷総合体育館事務室等改修工事(電気設備)	年月日 2023.05	図面番号 E-20			
	新島町東川(小出島)1203号地16 (小出郷町) 一般建築士事務所登録(特)第1925号 法人番号50040001483704000 一般建築士登録 第242222号 管理建築士 浅井 守人											
	改修後 地階・1階 弱電設備図											
縮尺 1/100 1/200								意	⑤			
横 横												

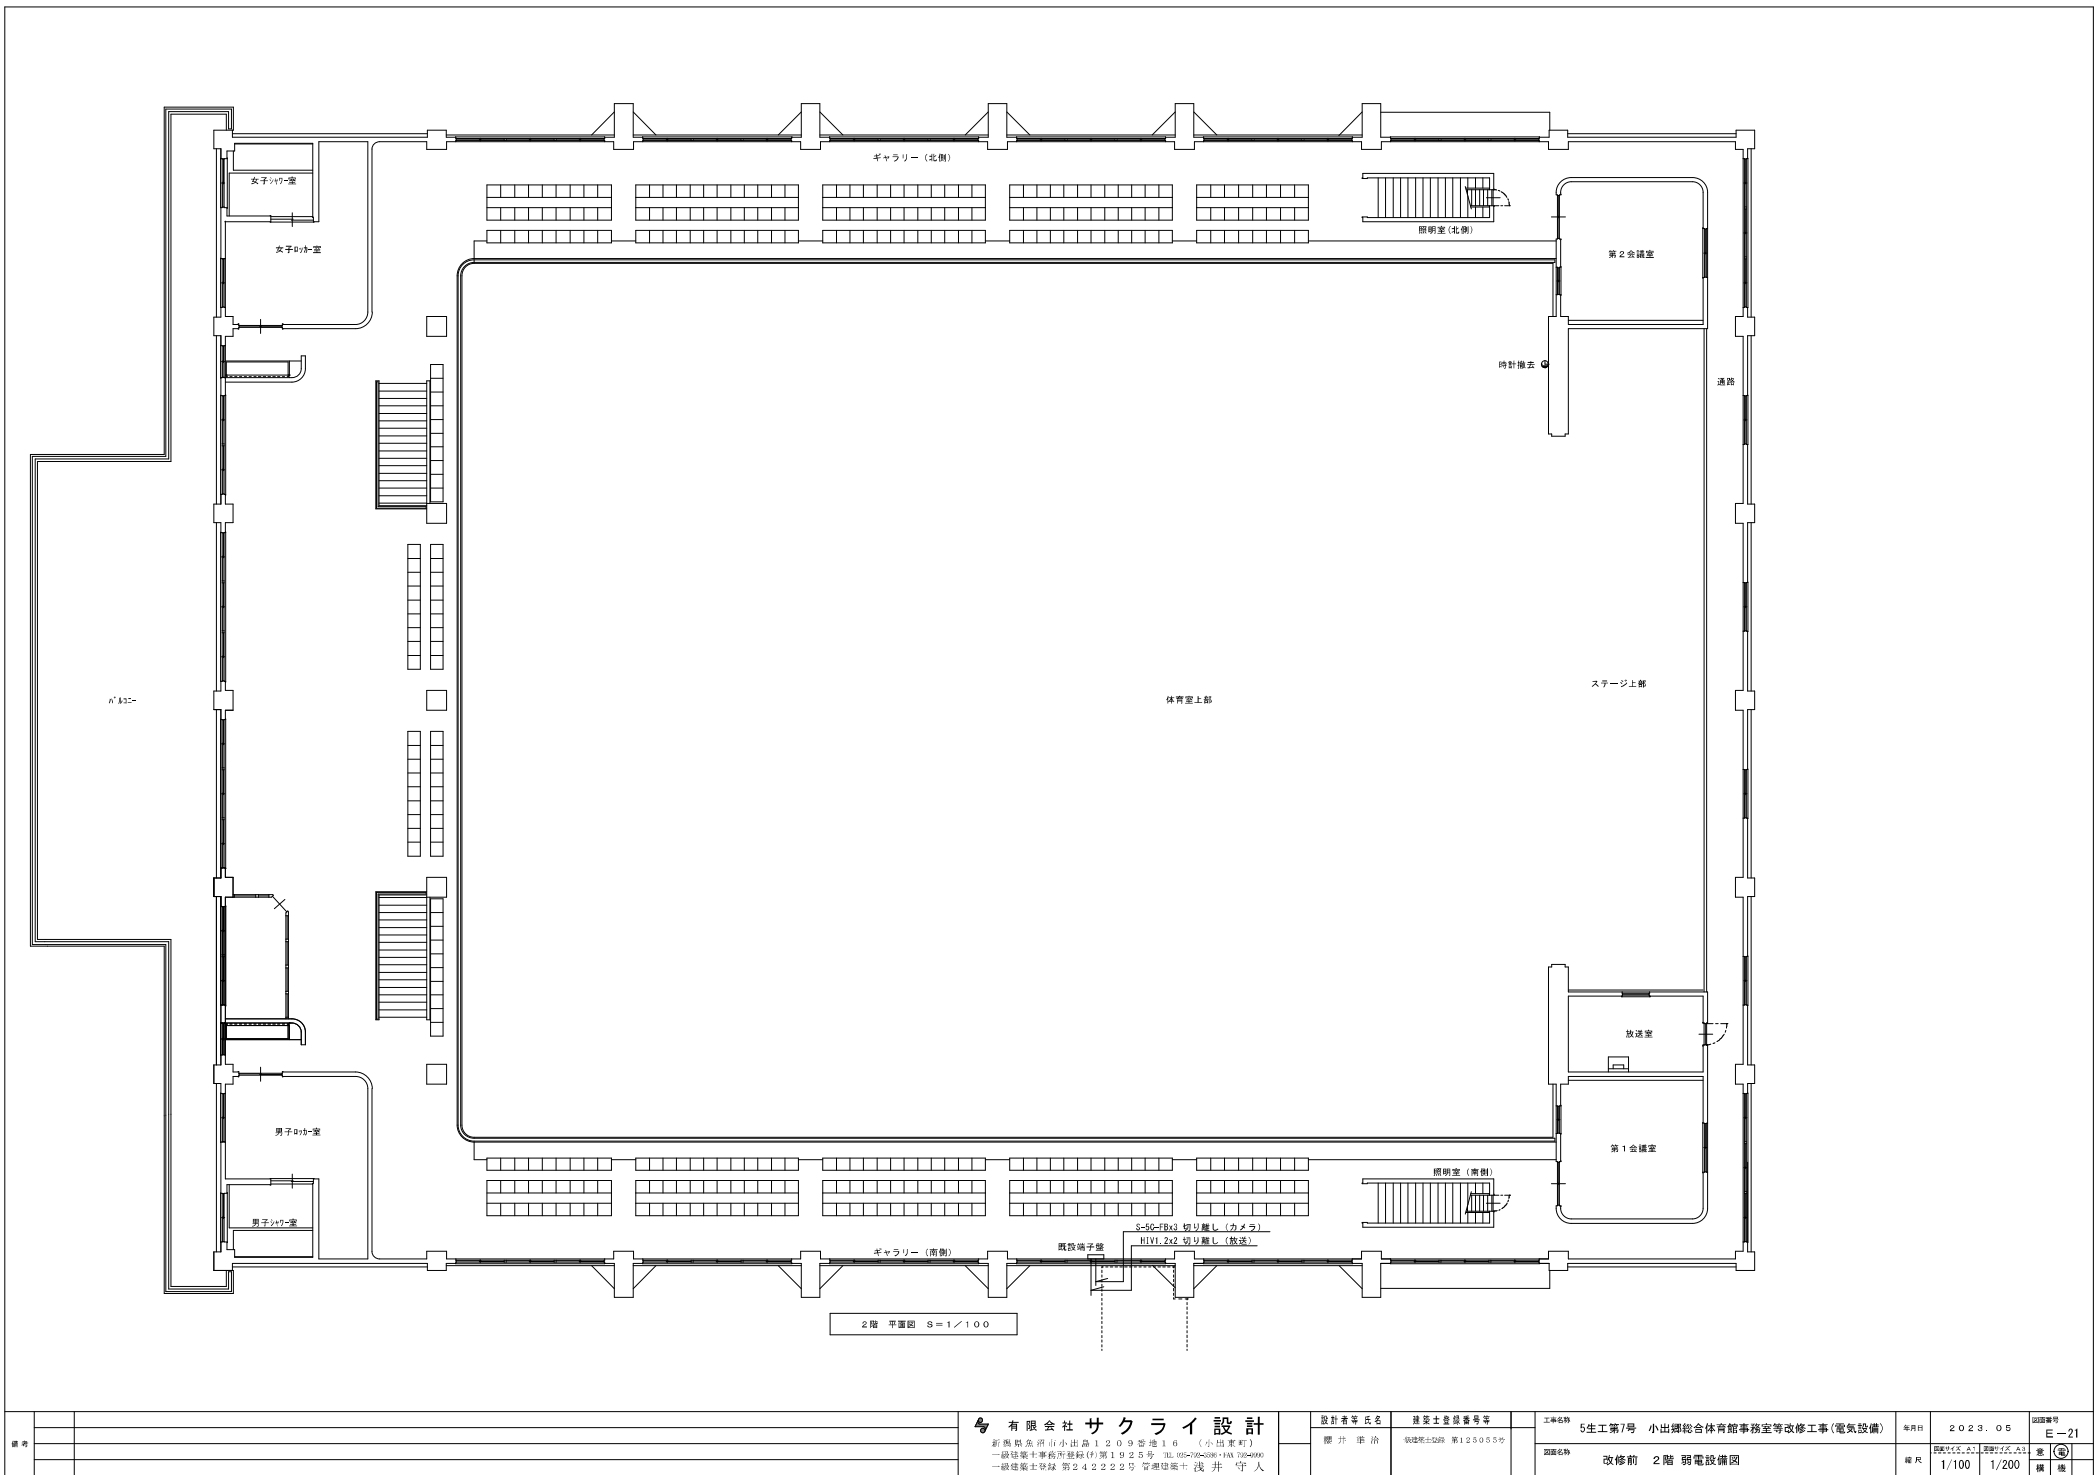

備考			有限会社 サクライ 設計 〒100-0001 東京都千代田区千代田1-2-3 地下1F (小出事務所) 一般建築士事務所登録(特)第1925号 TEL 03-7540-0001 FAX 754-0000 一般建築士登録 第242222号 管理建築士 浅井 守人	設計者等 氏名 藤 井 康 治	建築士登録番号等 登録建築士登録 第125055号	工事名称 5工第7号 小出郷総合体育館事務室等改修工事(電気設備)	年月日 2023.05	図面番号 E-21
						図面名称 改修前 2階 弱電設備図	縮尺 1/100 1/200	意 図 横 線



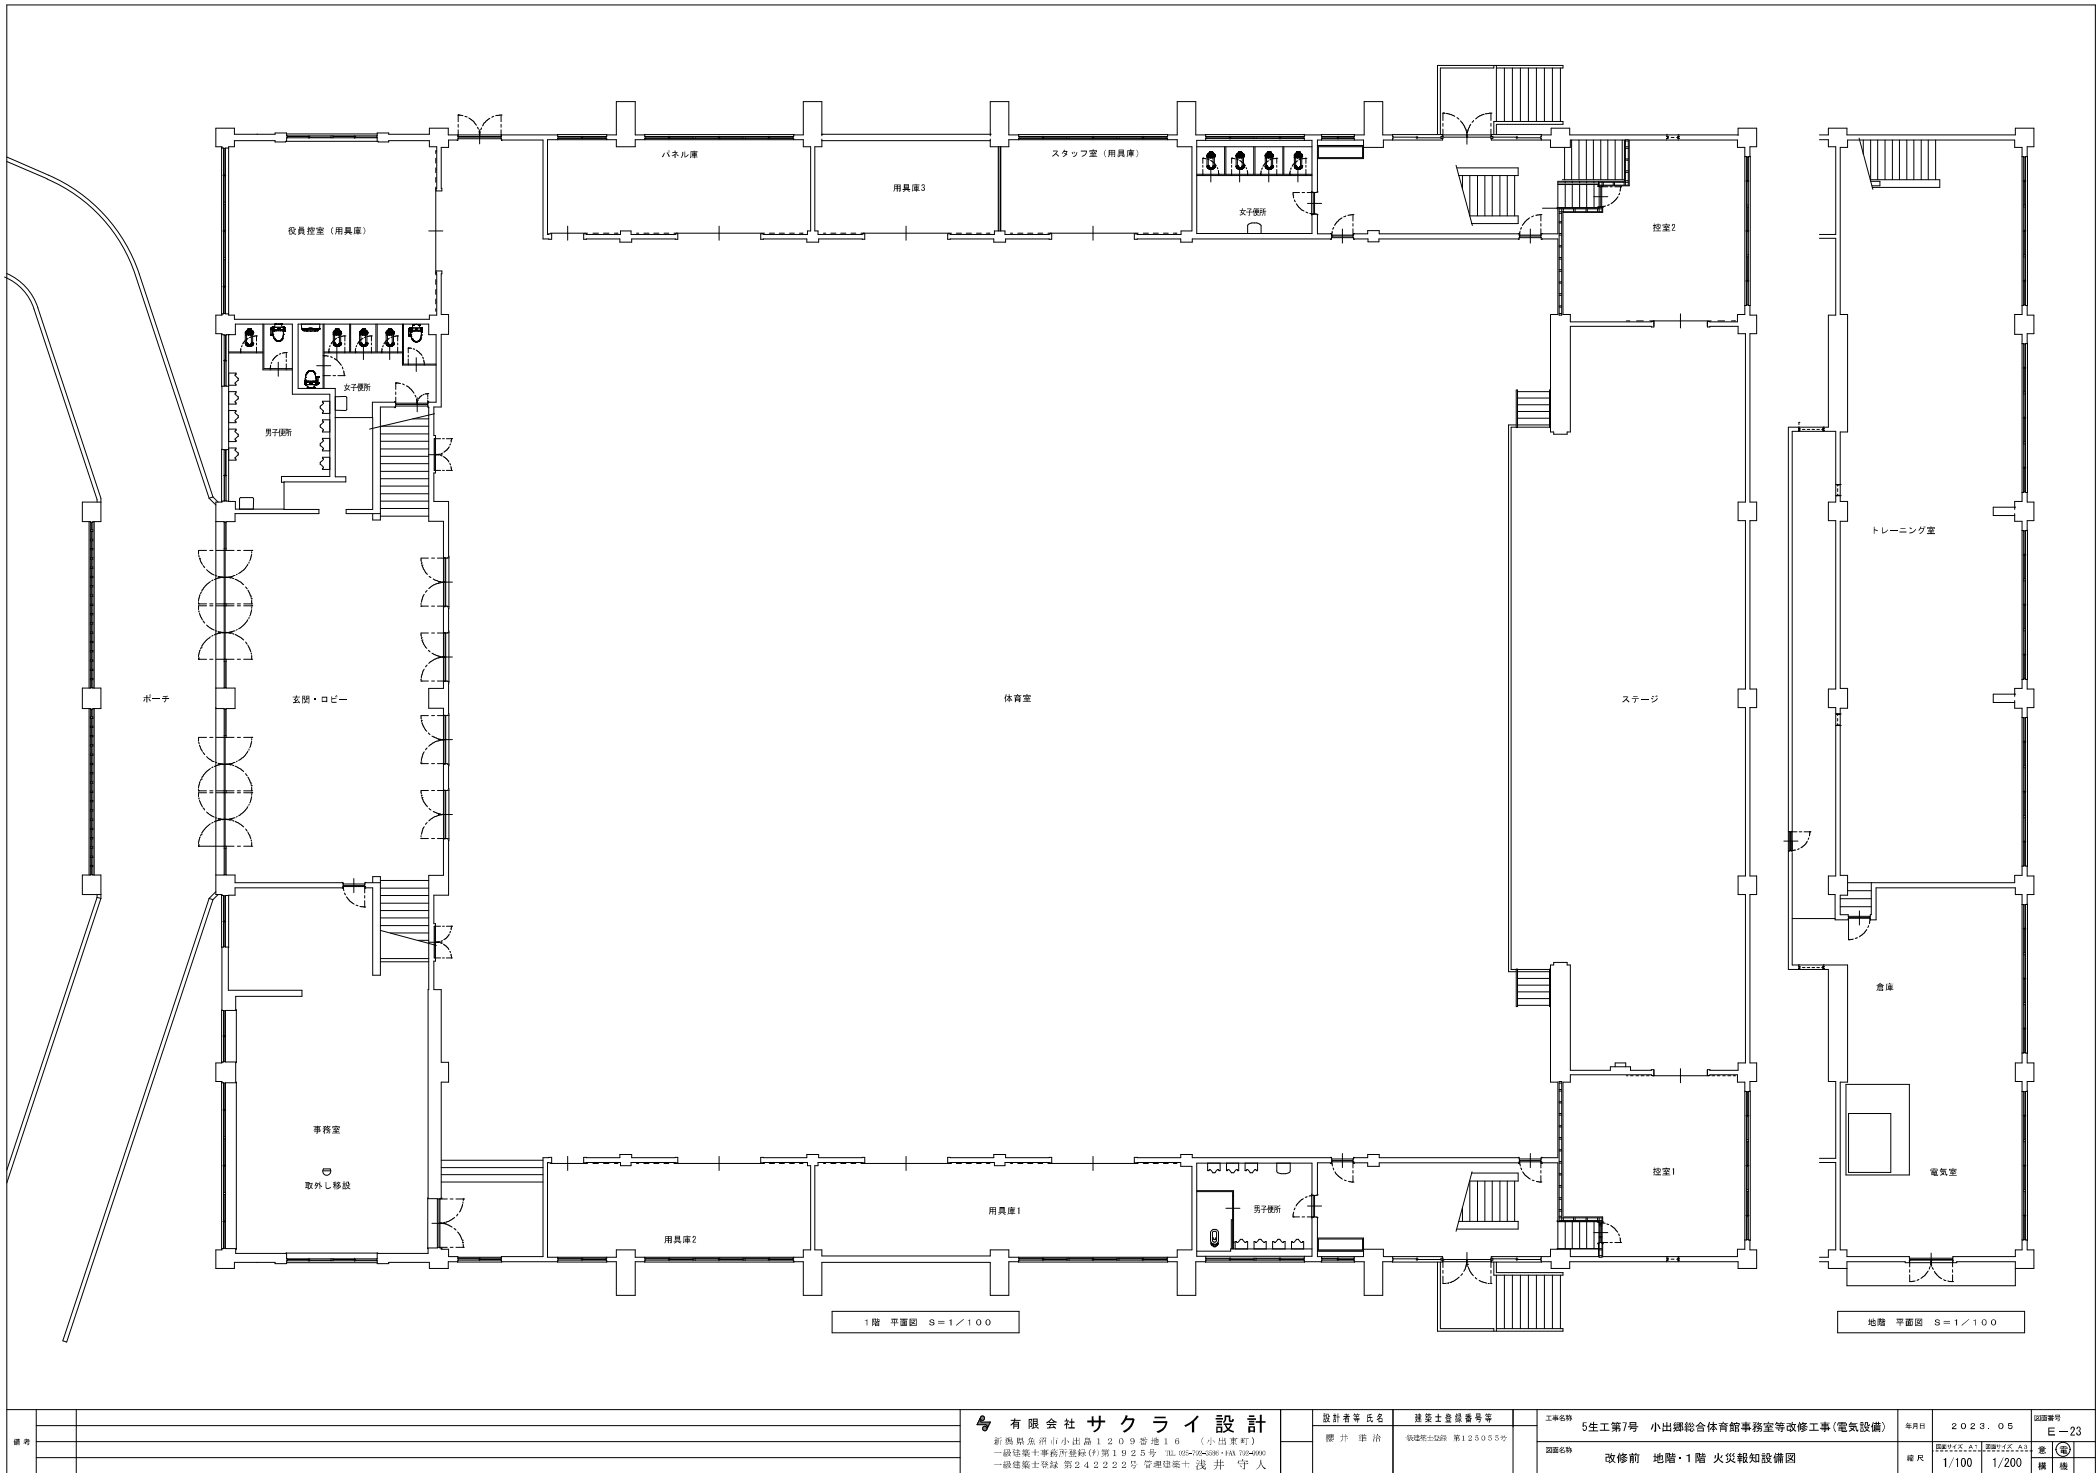


備考	有限会社 サクライ デザイン				設計者等 氏名		建築士登録番号等		工事名称		年月日		図面番号	
	〒100-0001 東京都千代田区千代田1-2-3 (小田原町)				藤井 康治		第123456号		5生工第7号 小出郷総合体育館事務室等改修工事(電気設備)		2023.05		E-23	
	一般建築士事務所登録(特)第1925号 TEL:03-7240-1111 FAX:03-7240-1112				改修前 1階・1階 火災報知設備図		1/100 1/200		1/100 1/200		1/100 1/200		1/100 1/200	







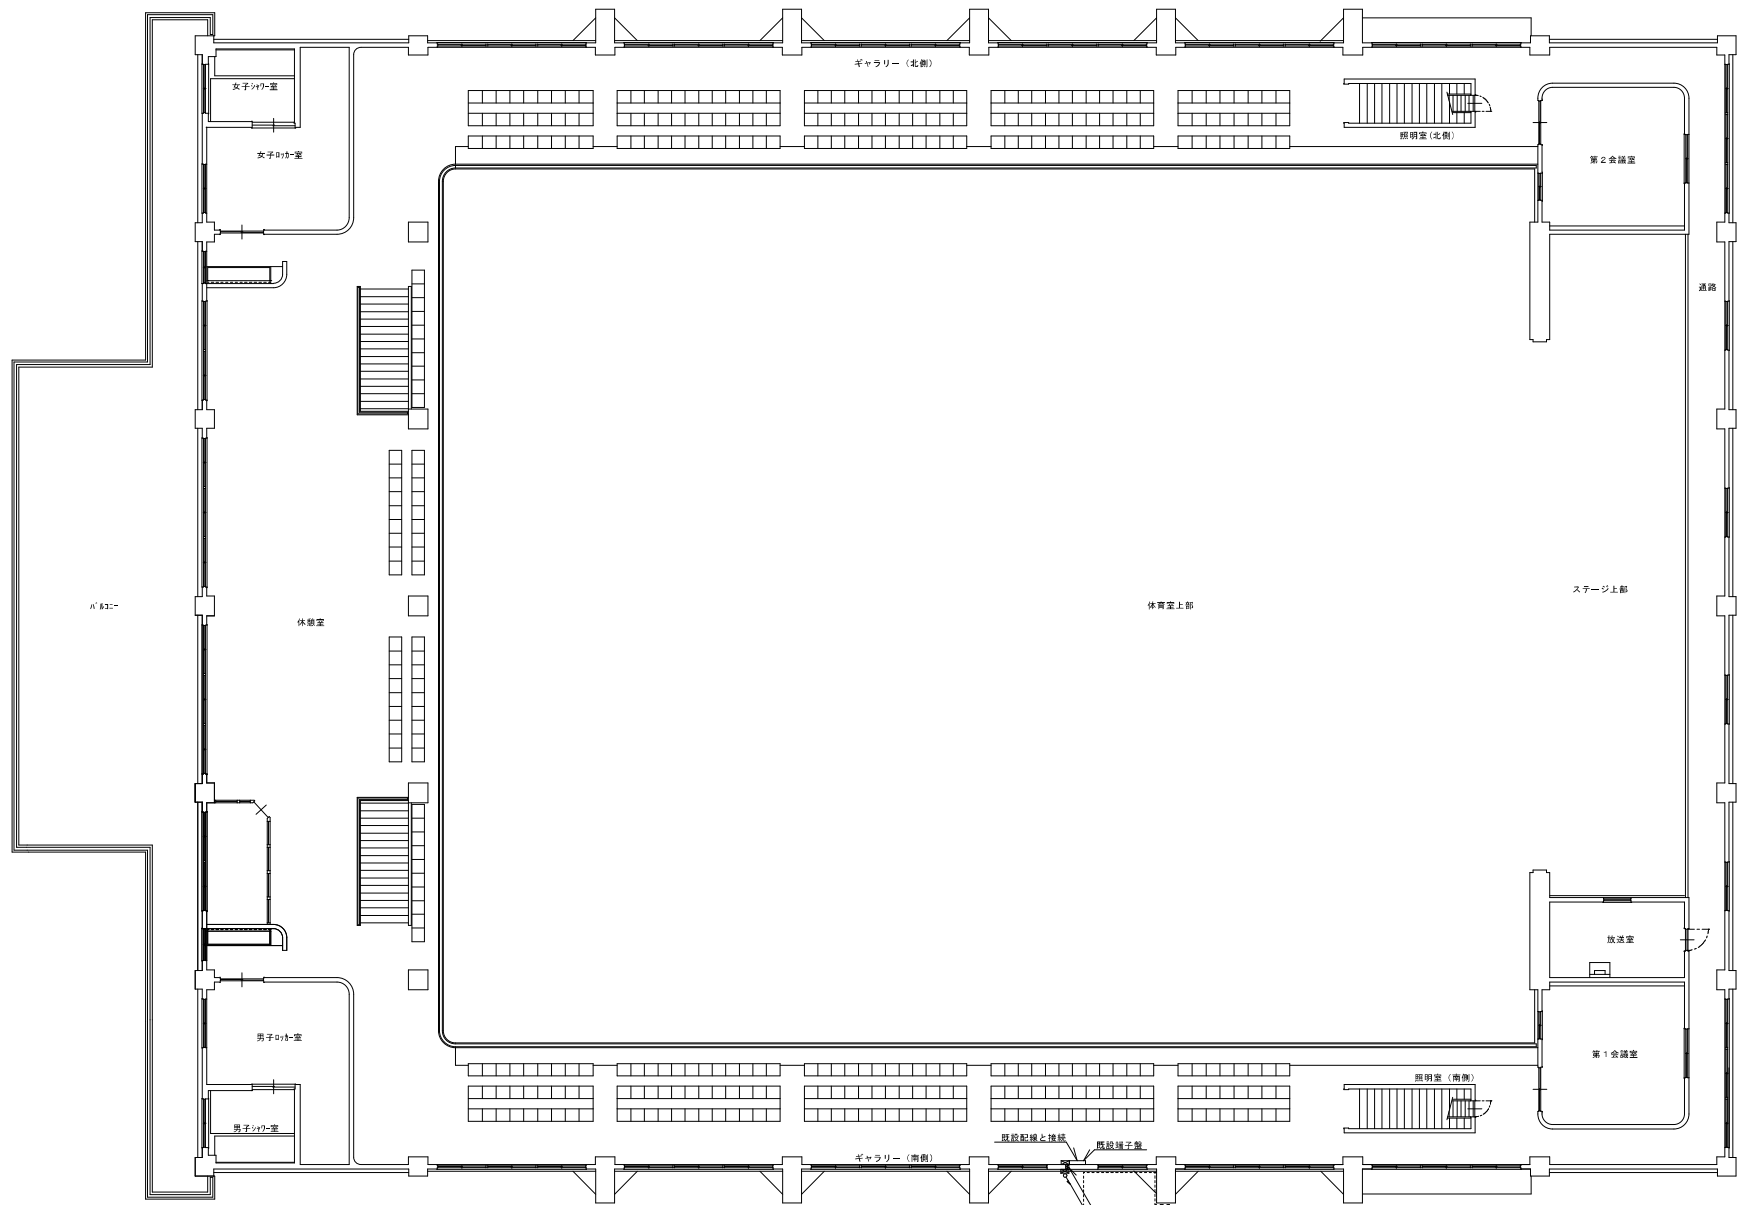


2階 平面図 S=1/100

(改修後)

備考			<b>有限会社 サクライ 設計</b> 〒100-0001 東京都千代田区千代田1-2-3 地下1F (小田急ビル) 一般建築士事務所登録(特)第1925号 TEL 03-7240-0871 FAX 03-7240-0890 一般建築士登録 第242222号 管理建築士 浅井 守人	設計者等 氏名 藤 井 康 治	建築士登録番号等 登録建築士登録 第125055号	工事名称 5生工第7号 小出郷総合体育館事務室等改修工事(電気設備)	年月日 2023.05	図面番号 E-26
						図面名称 改修後 2階 火災報知設備図	縮尺 1/100 1/200	意 図 横 線



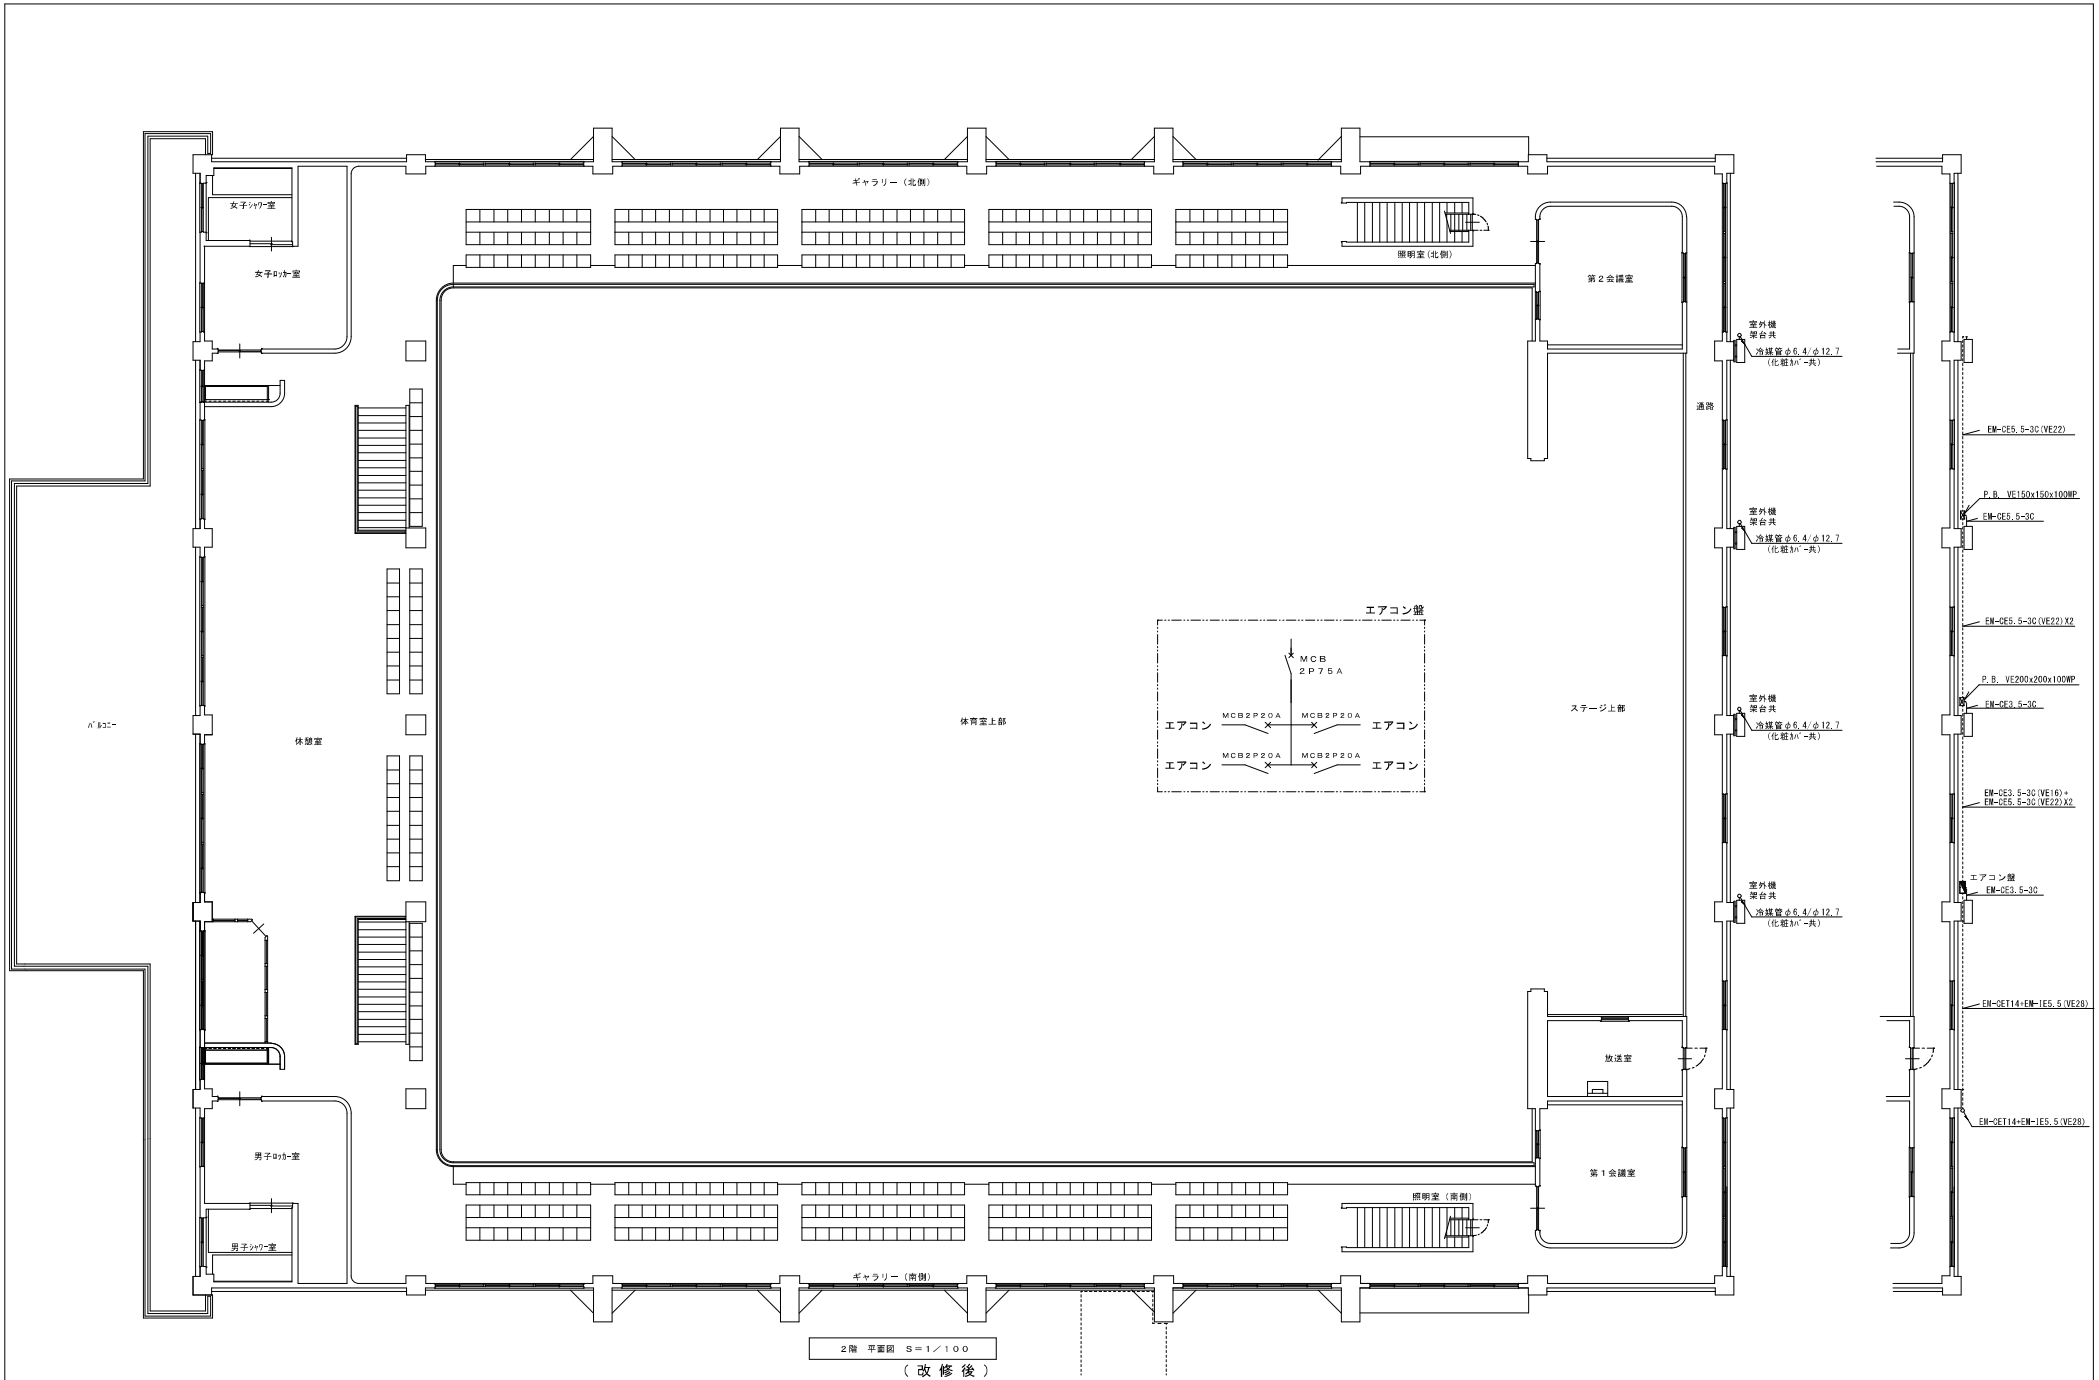

備考					有限会社 サクラ イ 設計	設計者等氏名 藤井 孝治	建築士登録番号等 新島県士登録 第125055号	工事名称 5生工第7号 小出郷総合体育館事務室等改修工事(電気設備)	年月日 2023.05	図面番号 E-28
新島県東洋市小出島1209番地16 (小出集利) 一般建築士事務所所登録(特)第1925号 3L10570400P+1A370400P 一般建築士登録 第242222号 管理建築士 浅井 守人										
					改修後 2階 エアコン設備図					