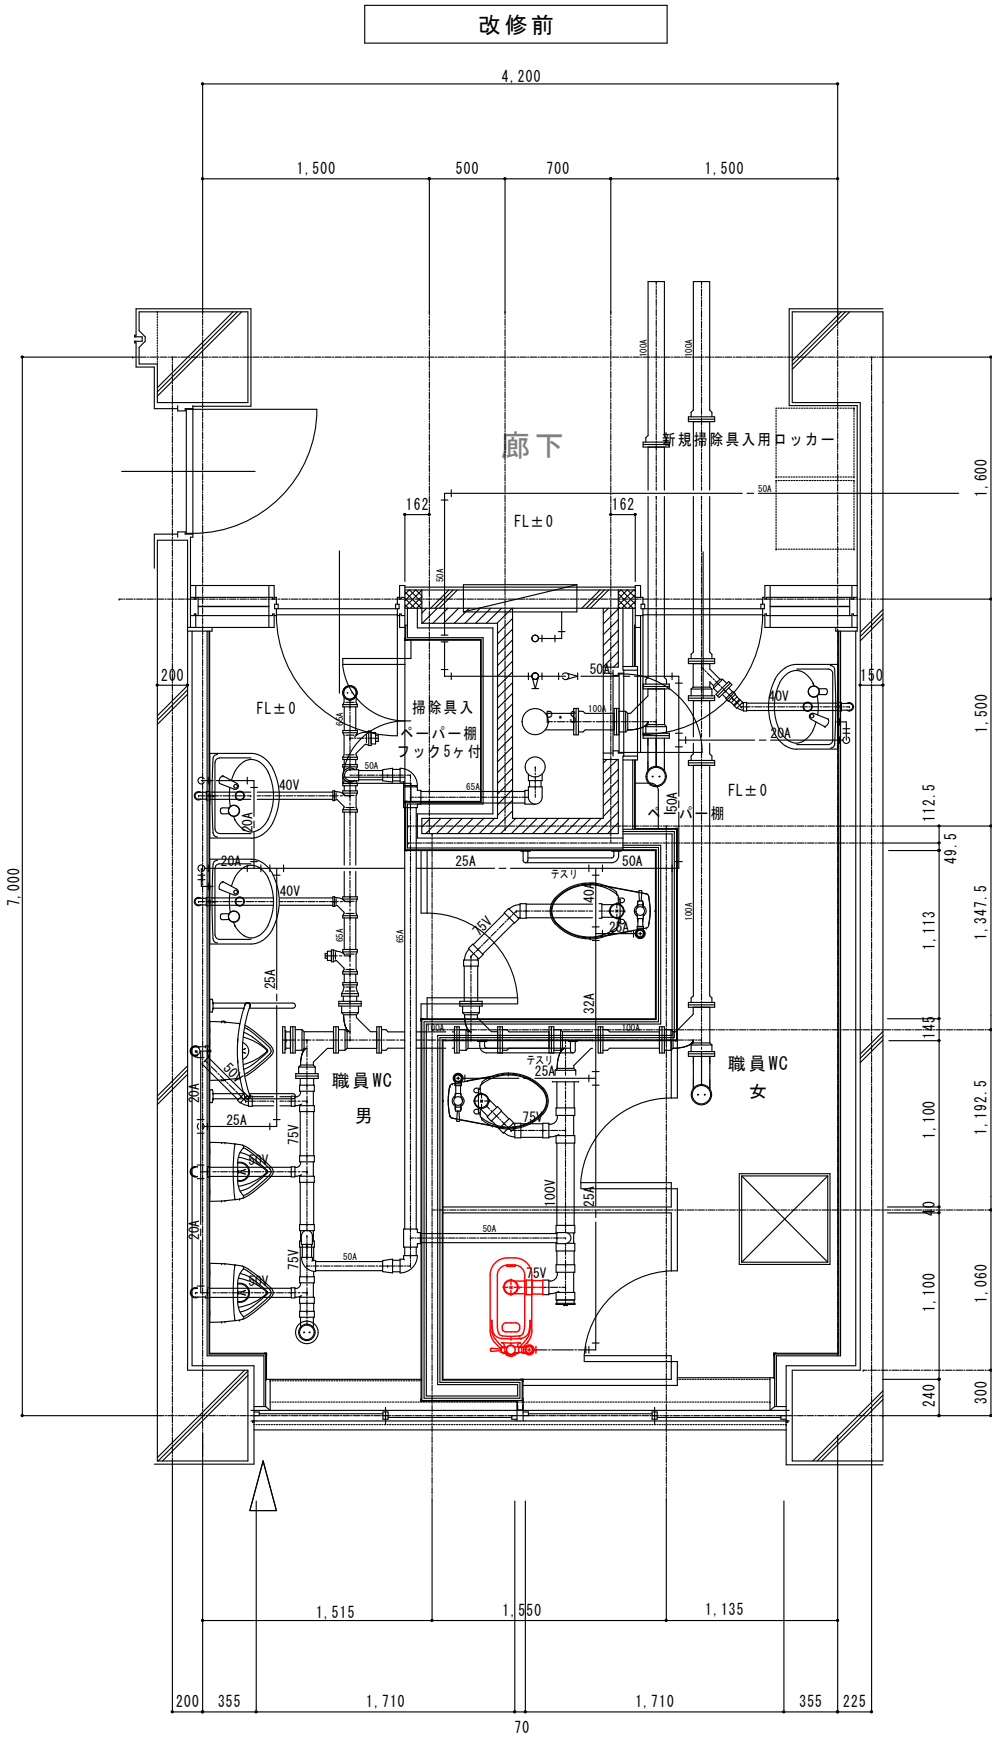


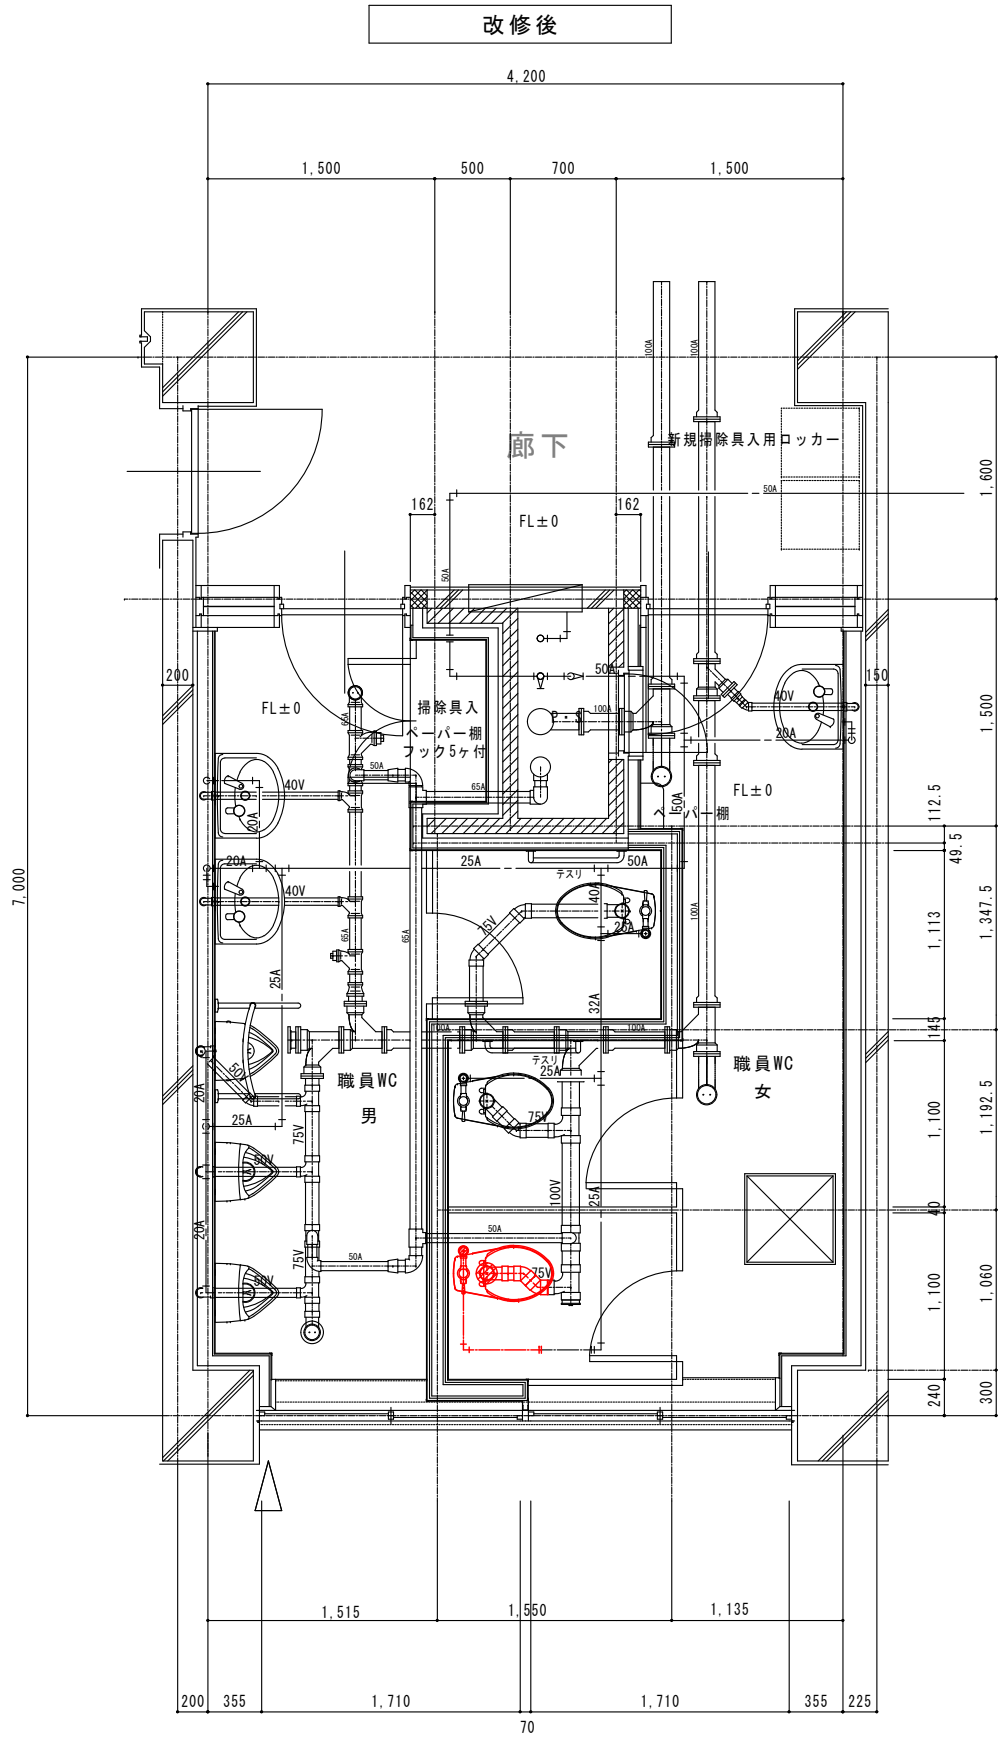
衛生器具表

階	室 名	器 具 名 称	既 設 品 仕 様		新 設 品 仕 様		数 量				備 考
			規 格 ・ 品 番	付 属 品	参 考 品 番	付 属 品	現 況	取外・再取付	撤 去	新 設	
1	職員女子便所	和風大便器	C311R	C755VU 節水形FV、SUS製二連式ワハント®カット紙巻器、擬音装置（電池式）					1		
		腰掛便器			CFS498BMT	床給水、暖房洗浄便座（TCF5514）				1	紙巻器、擬音装置（電池式）取外し移設
1～3	校舎棟男女便所	暖房便座	TCF116	CFS460MVNS 床給水FV、暖房便座、SUS製二連式ワハント®カット紙巻器					17		
		暖房洗浄便座			TCF5514	擬音装置、FV分岐金具共				17	紙巻器再使用、既設暖房便座を暖房洗浄便座に変更
1	体育館男女便所	暖房便座	TCF116	CFS460MVNS 床給水FV、暖房便座、SUS製二連式ワハント®カット紙巻器					5		
		暖房洗浄便座			TCF5514	擬音装置、FV分岐金具共				5	紙巻器再使用、既設暖房便座を暖房洗浄便座に変更



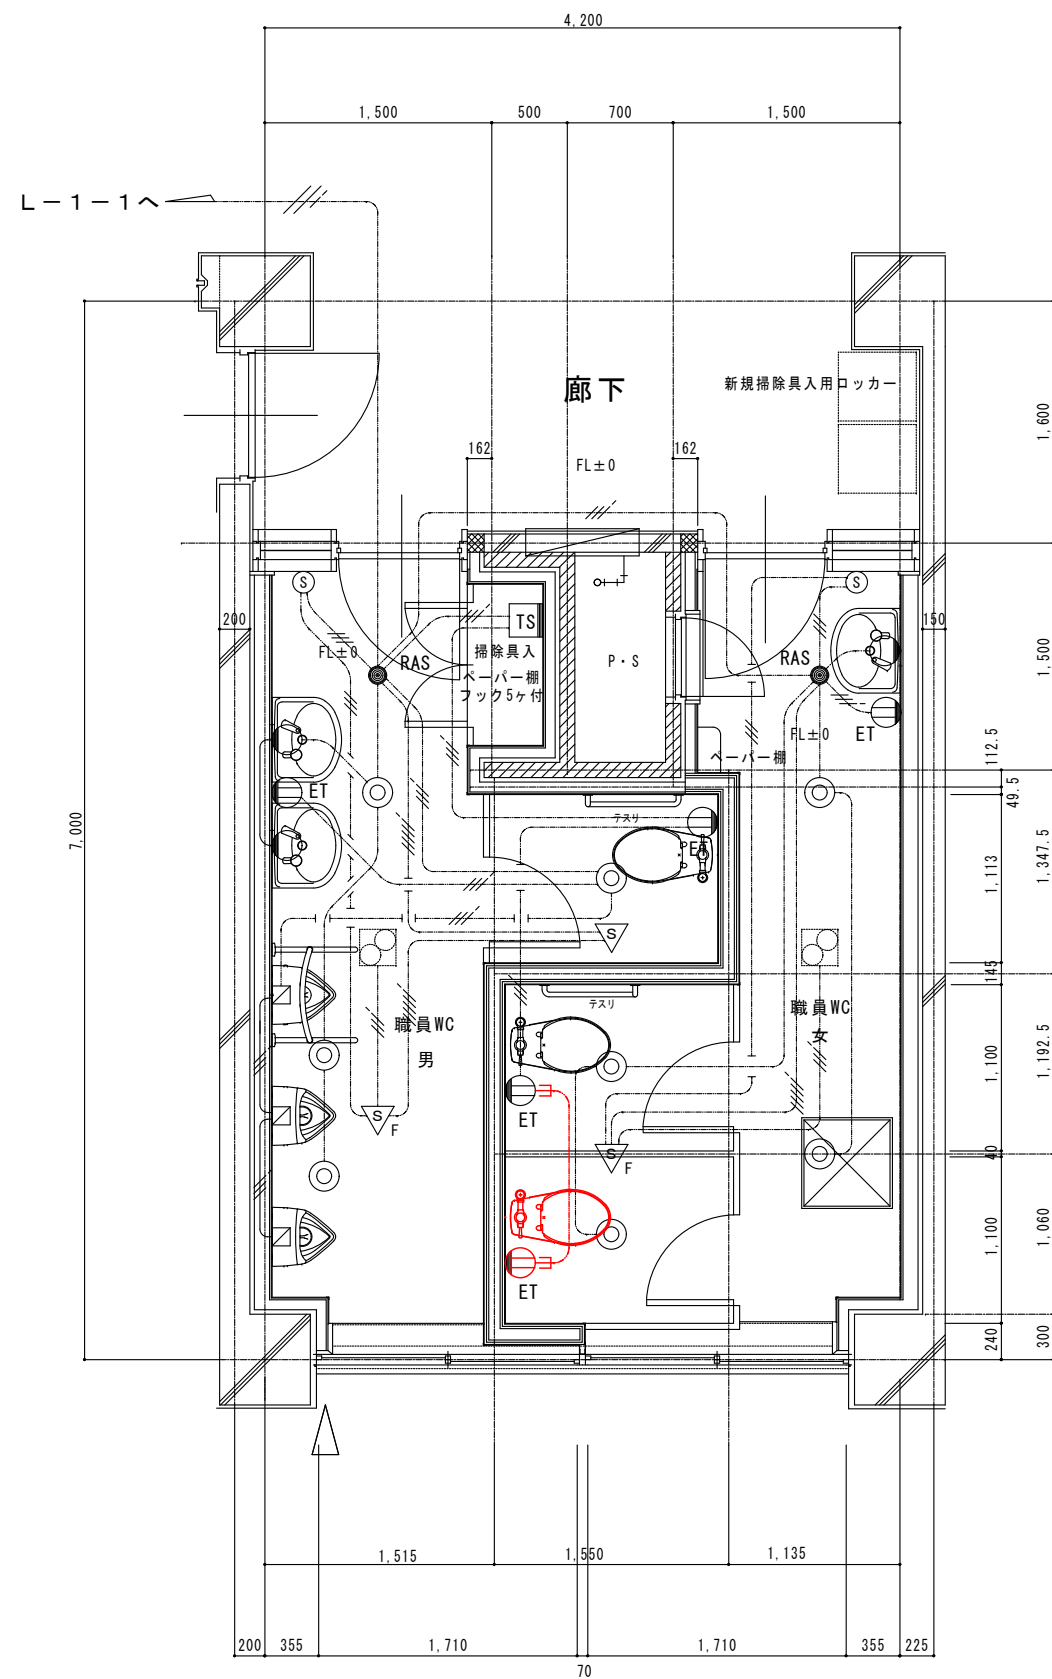
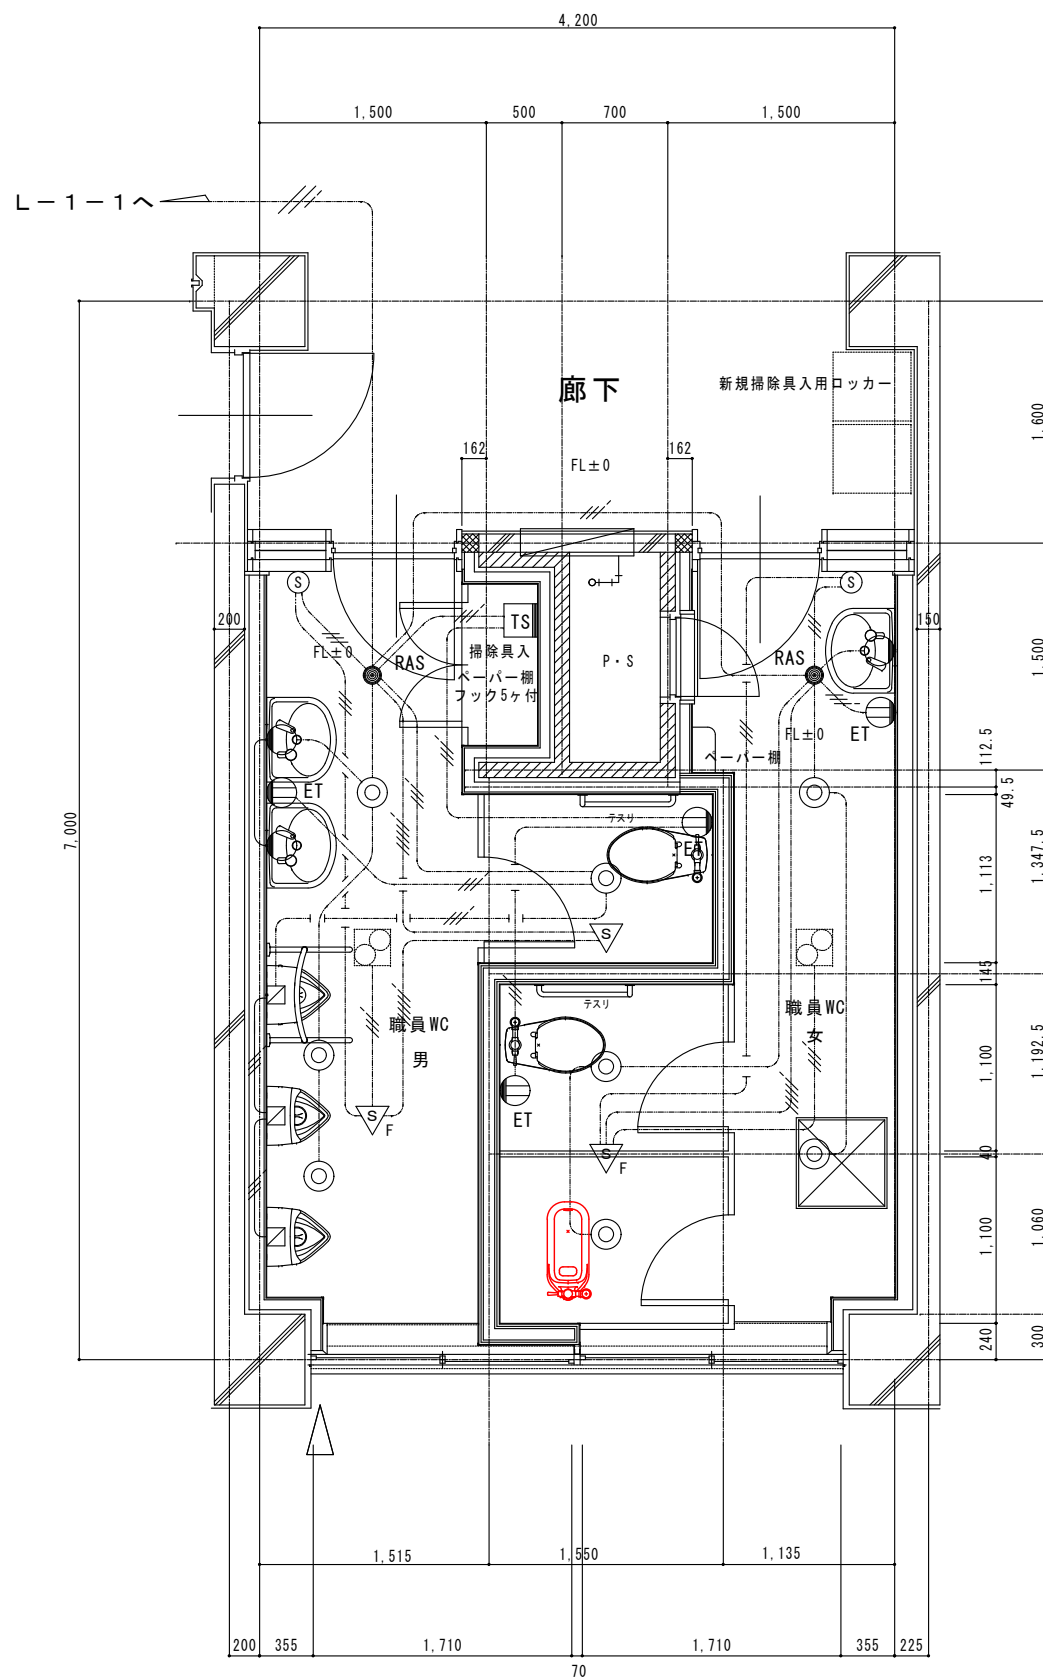
1階職員便所



撤去  
和風便器（FV共）  
排水管75V×1m  
給水管25A×1m（保温共）



1階職員便所

改修  
洋風便器CFS494MNHNS  
洗浄便座 TCF6543  
排水管75V×1m  
給水管25A×2m（保温共）  
はつり補修 φ50 φ125 各1  
床下地調整 長尺塩ビシート仕上げ（建築）



注 記	
1. 本図において、赤線表示は今回工事対象として新設を表示し、黒線表示は対象外(既設)を示す。	
2. 特記なき配線は下記とする。	
	EM-EEF2.0-3C (天井内)
	EM-EEF2.0-3C (天井内) 露出保護(MMI-A)

記 号	名 称	摘 要
㊦ET	埋込コンセント(金属P共)	22P15A×1・ET

変更			魚沼市教育委員会事務局 学校教育課		年月日	工事名称 5学工第20号 広神西小学校トイレ改修工事		図面番号 No. 3
						図面名称 1階職員便所改修平面図	縮尺 S-1/50	意(電)構機