



平面図 S=1:1000

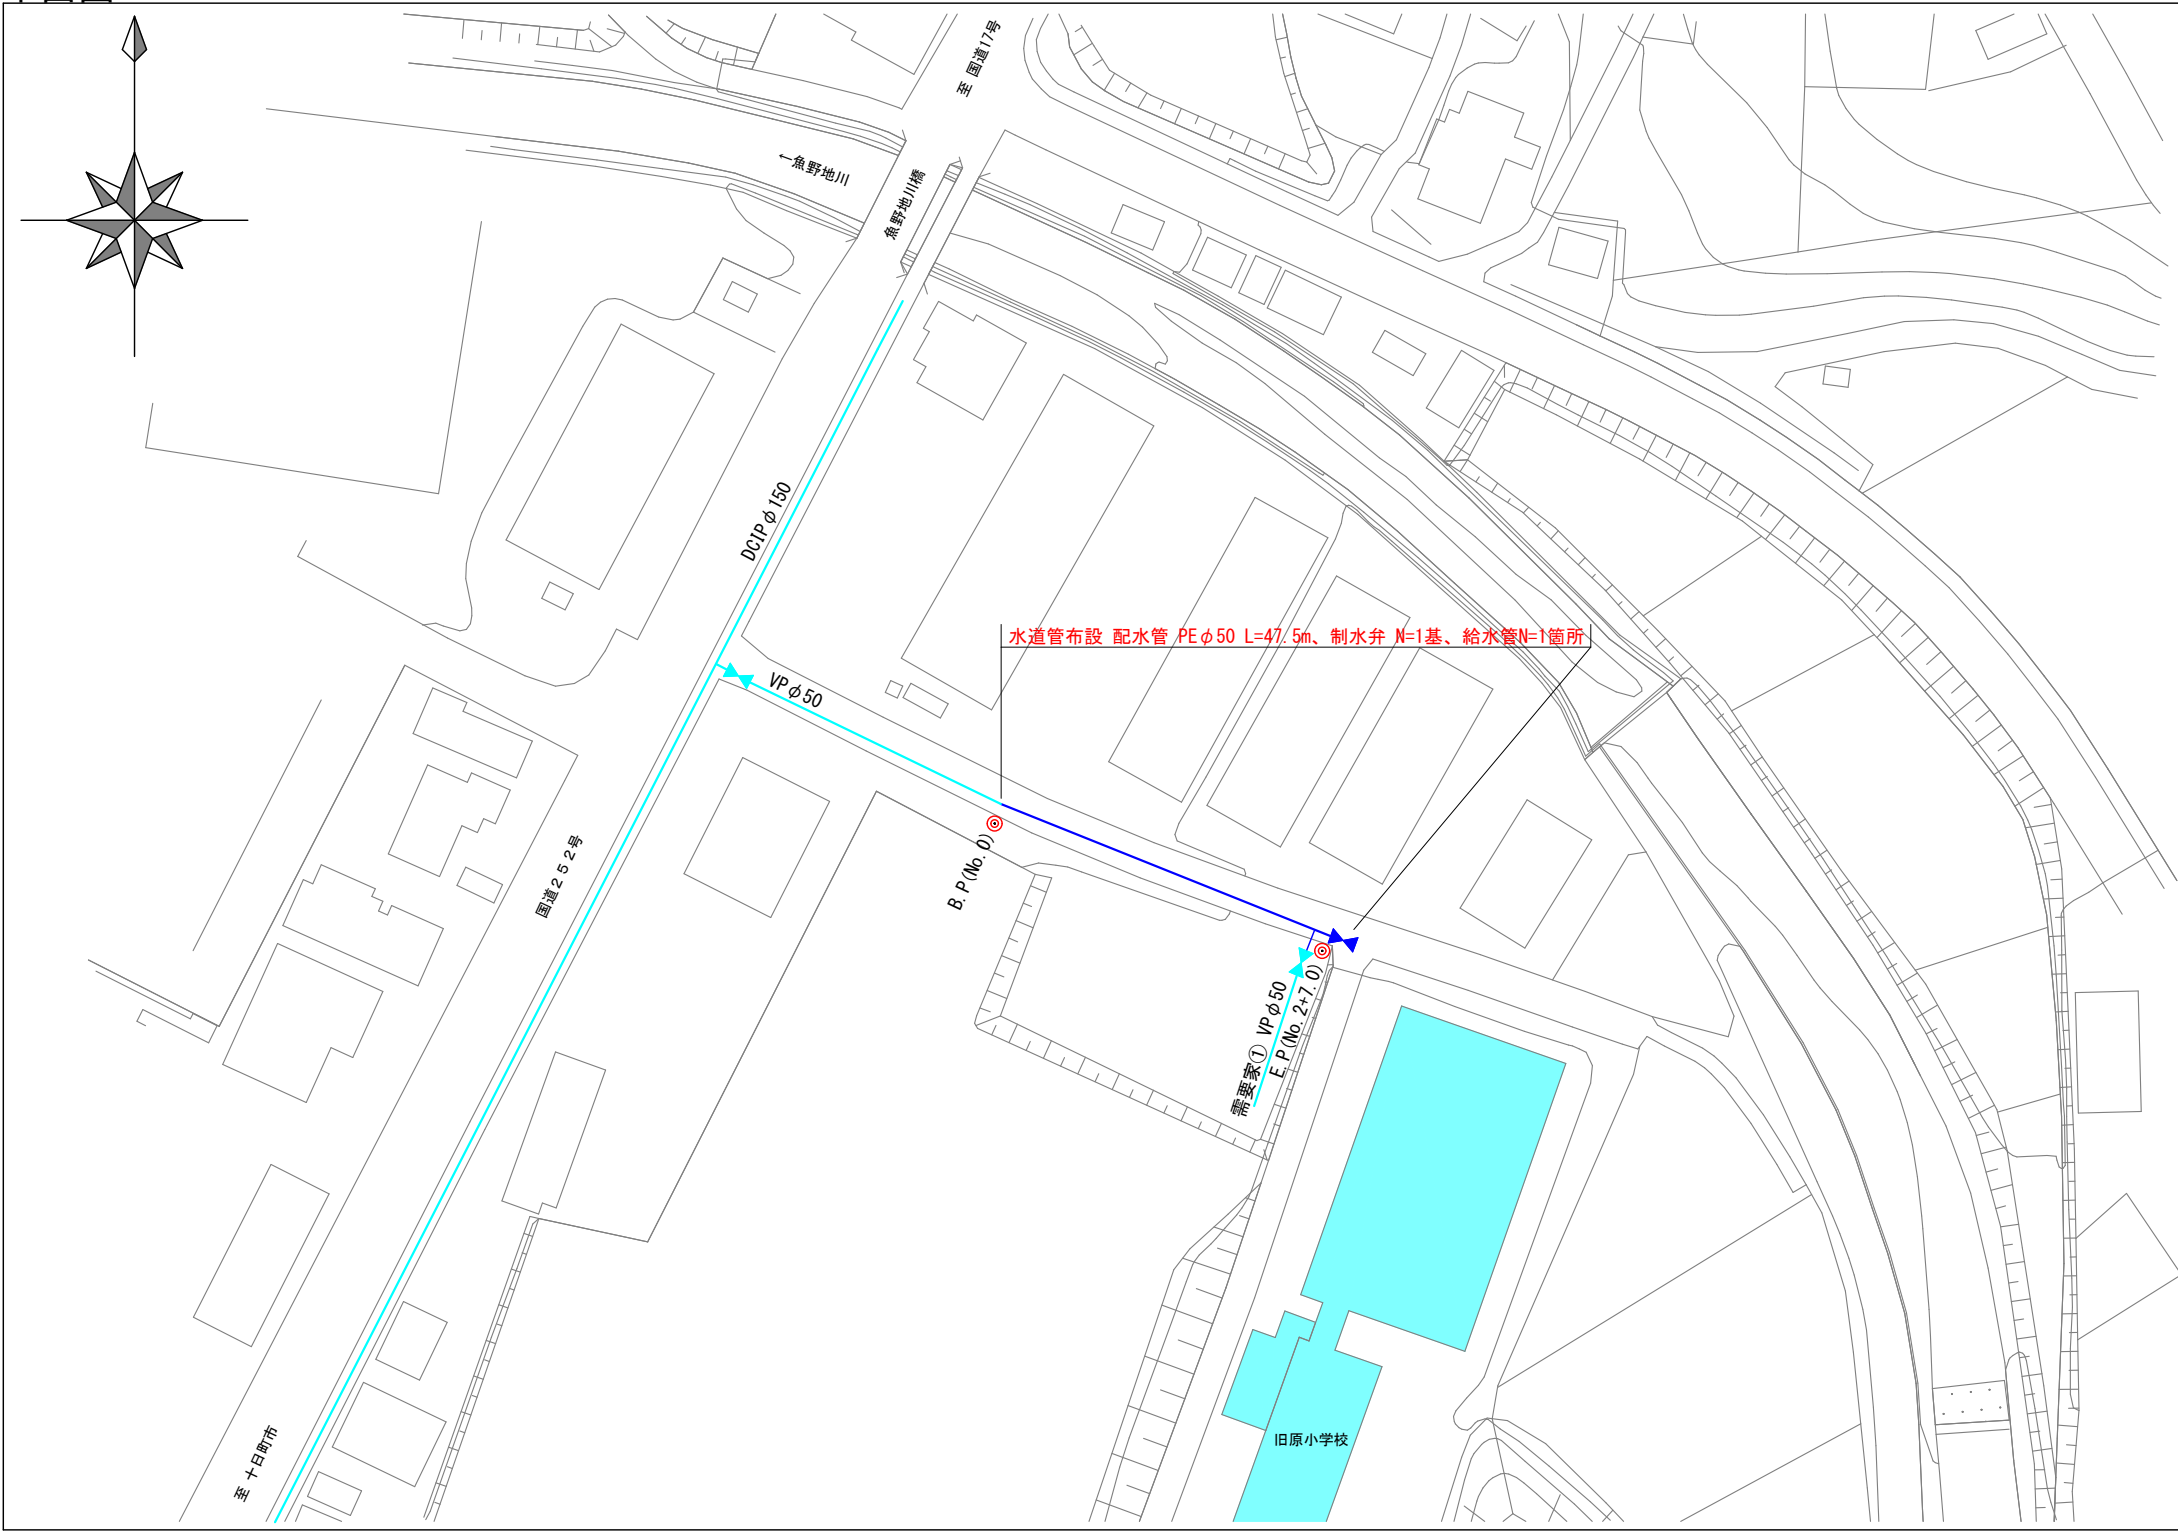


標準横断面図 S=1:50


No. 0

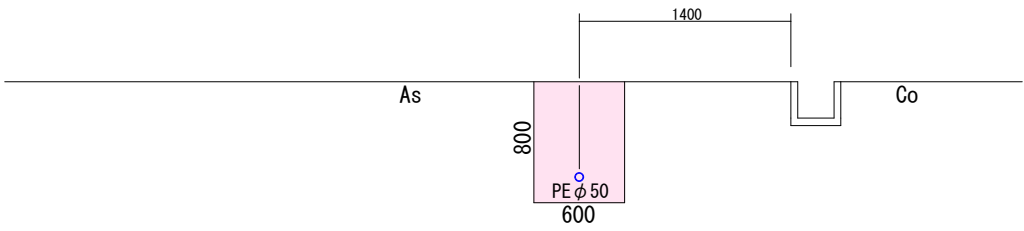


No. 1

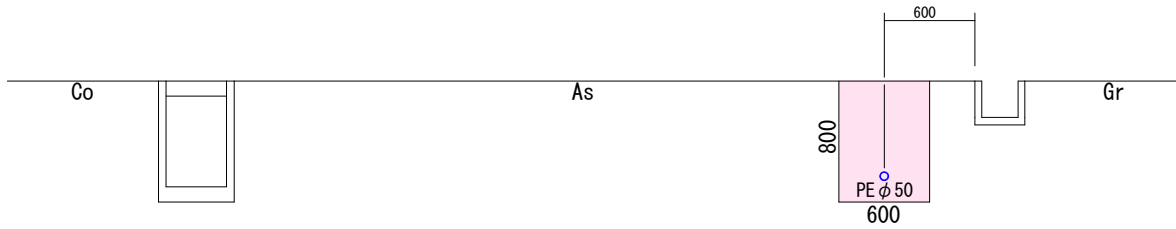



No. 2 (No. 2+6. 0)

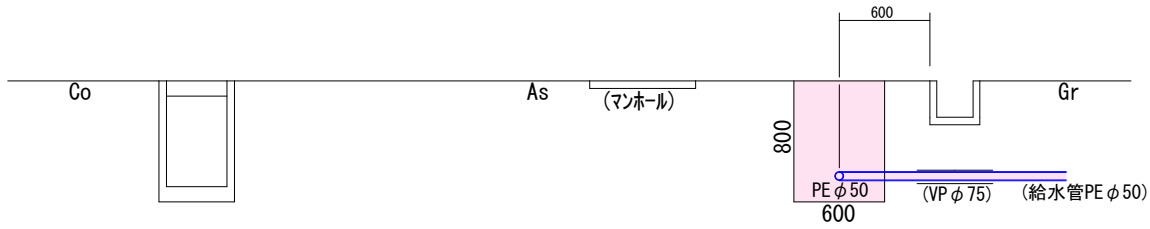


配管図 S=Free

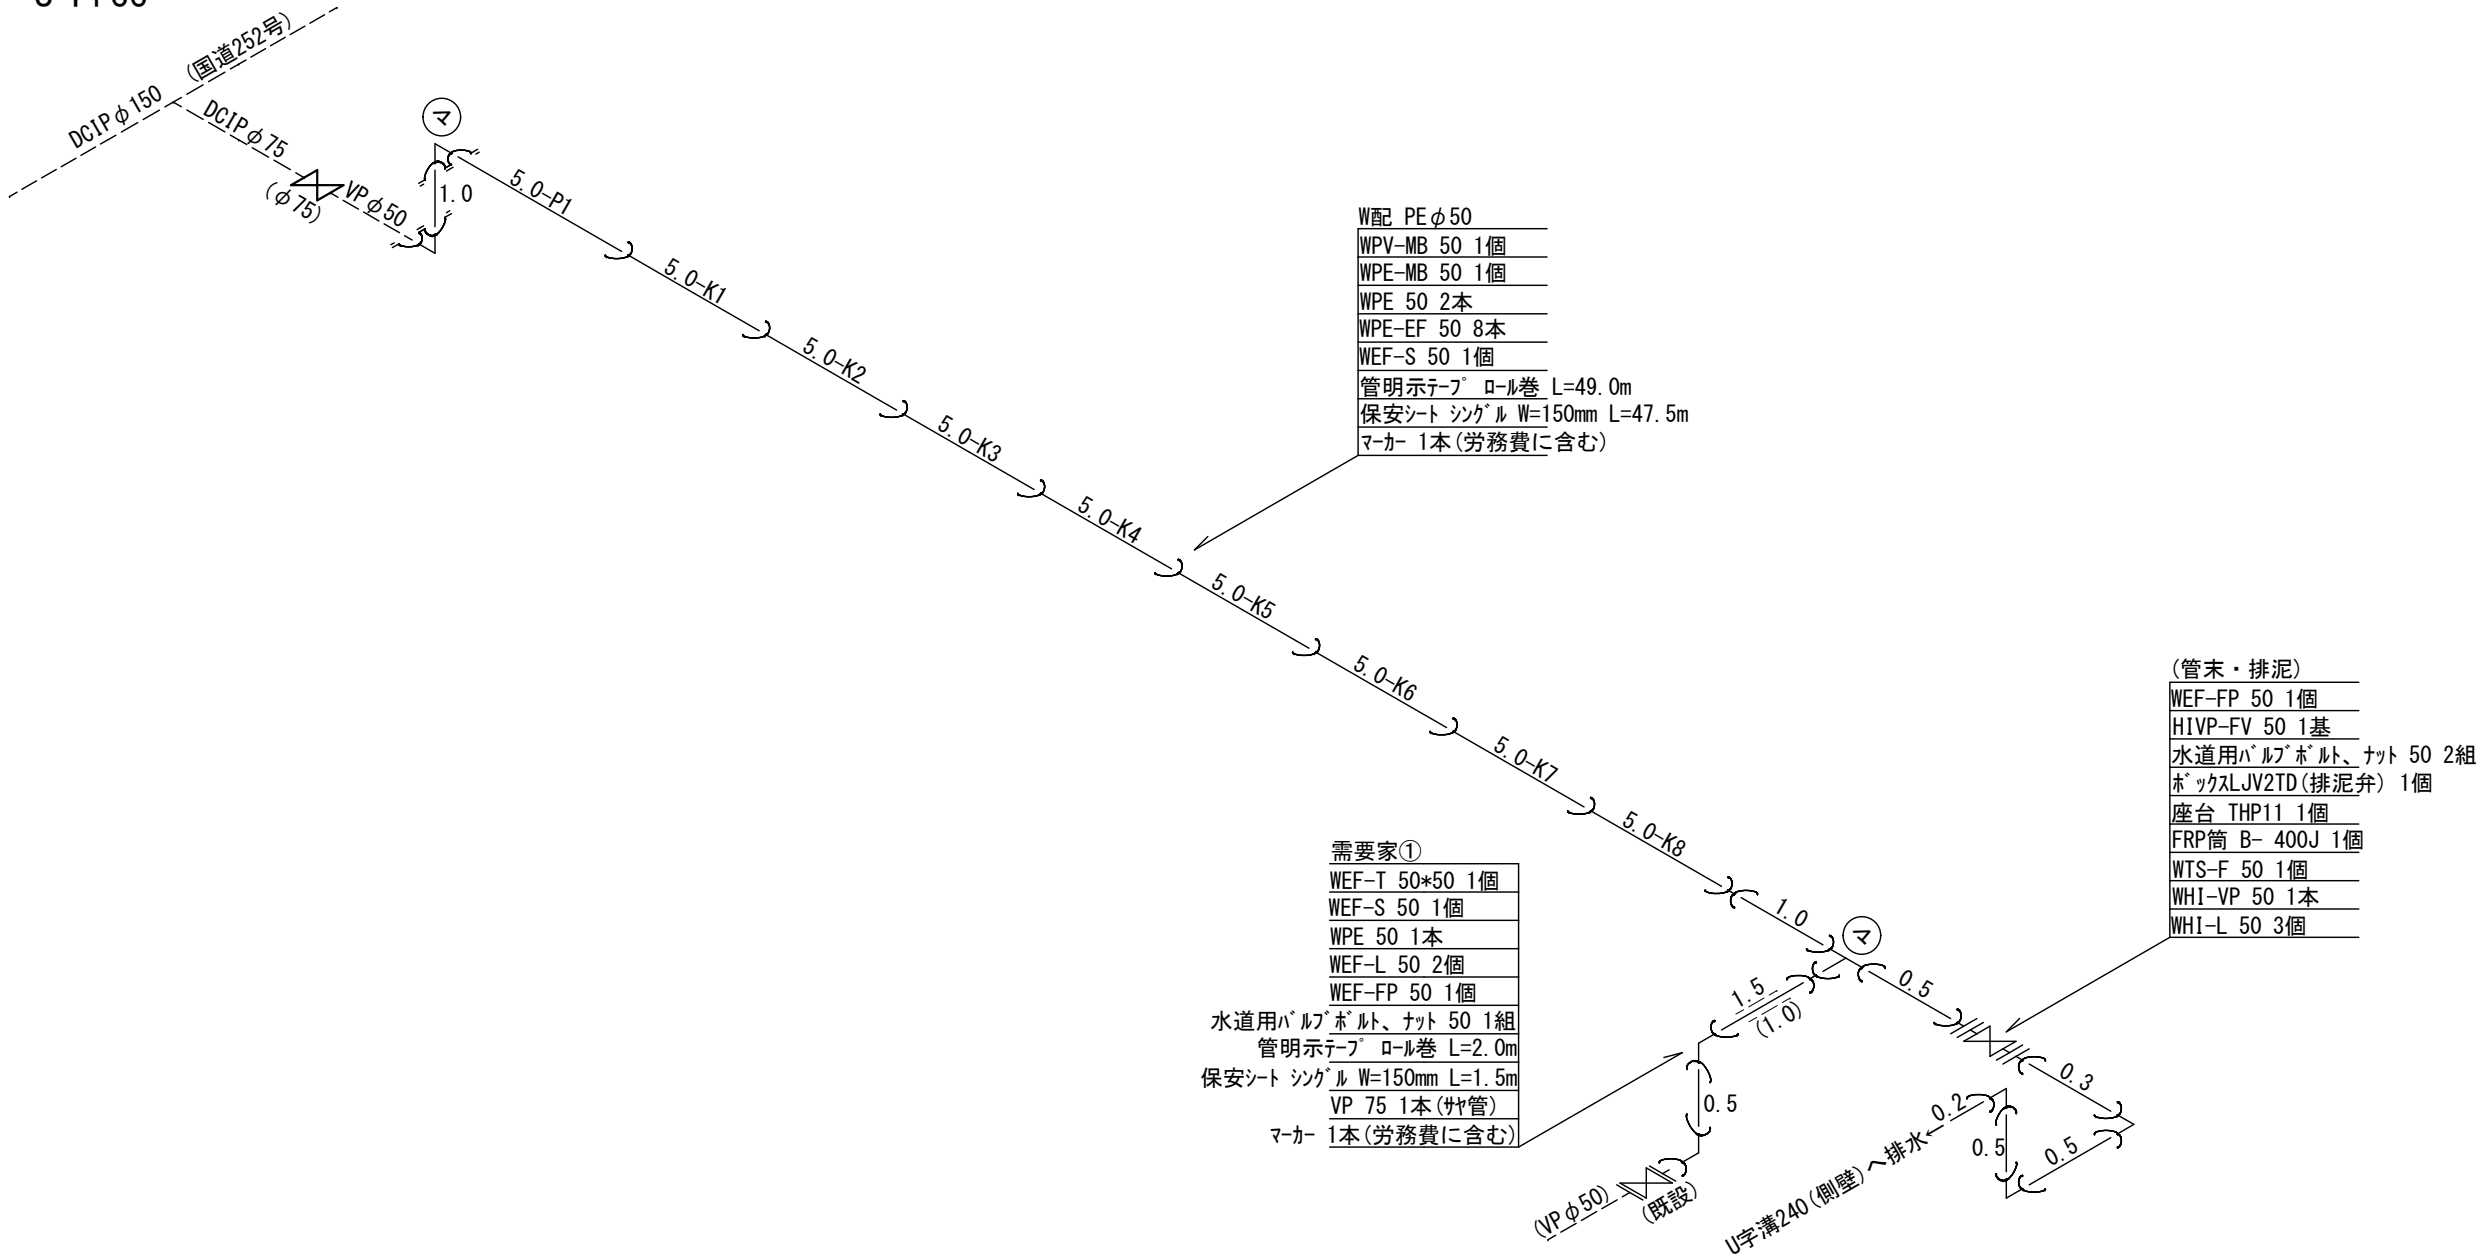

掘削標準断面図 S=1:20

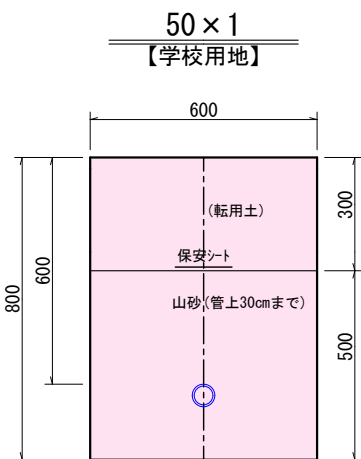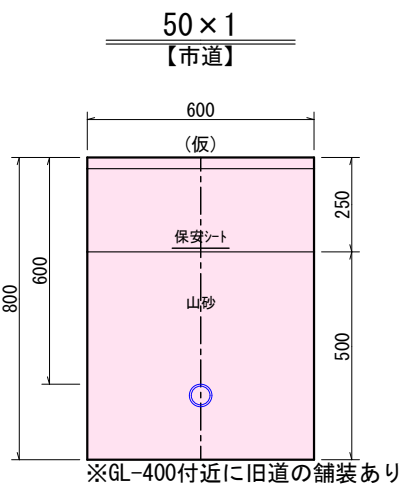

舗装構成

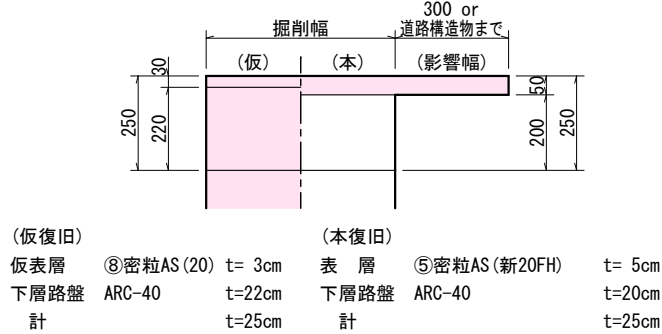

実施設計図

令和 5 年度 工事番号 工単R5-2			
魚沼市		原	地内
原11号線水道管布設替工事			
平面図・標準横断面図 掘削標準断面図・配管図			
縮尺	図示		
測量	R5年 6月 日	図番	
設計	R5年 6月 日		1/1
魚沼市ガス水道局			