



計画平面図 S=1 : 500
舗装打換え工(表層⑫t=5cm) A=373㎡

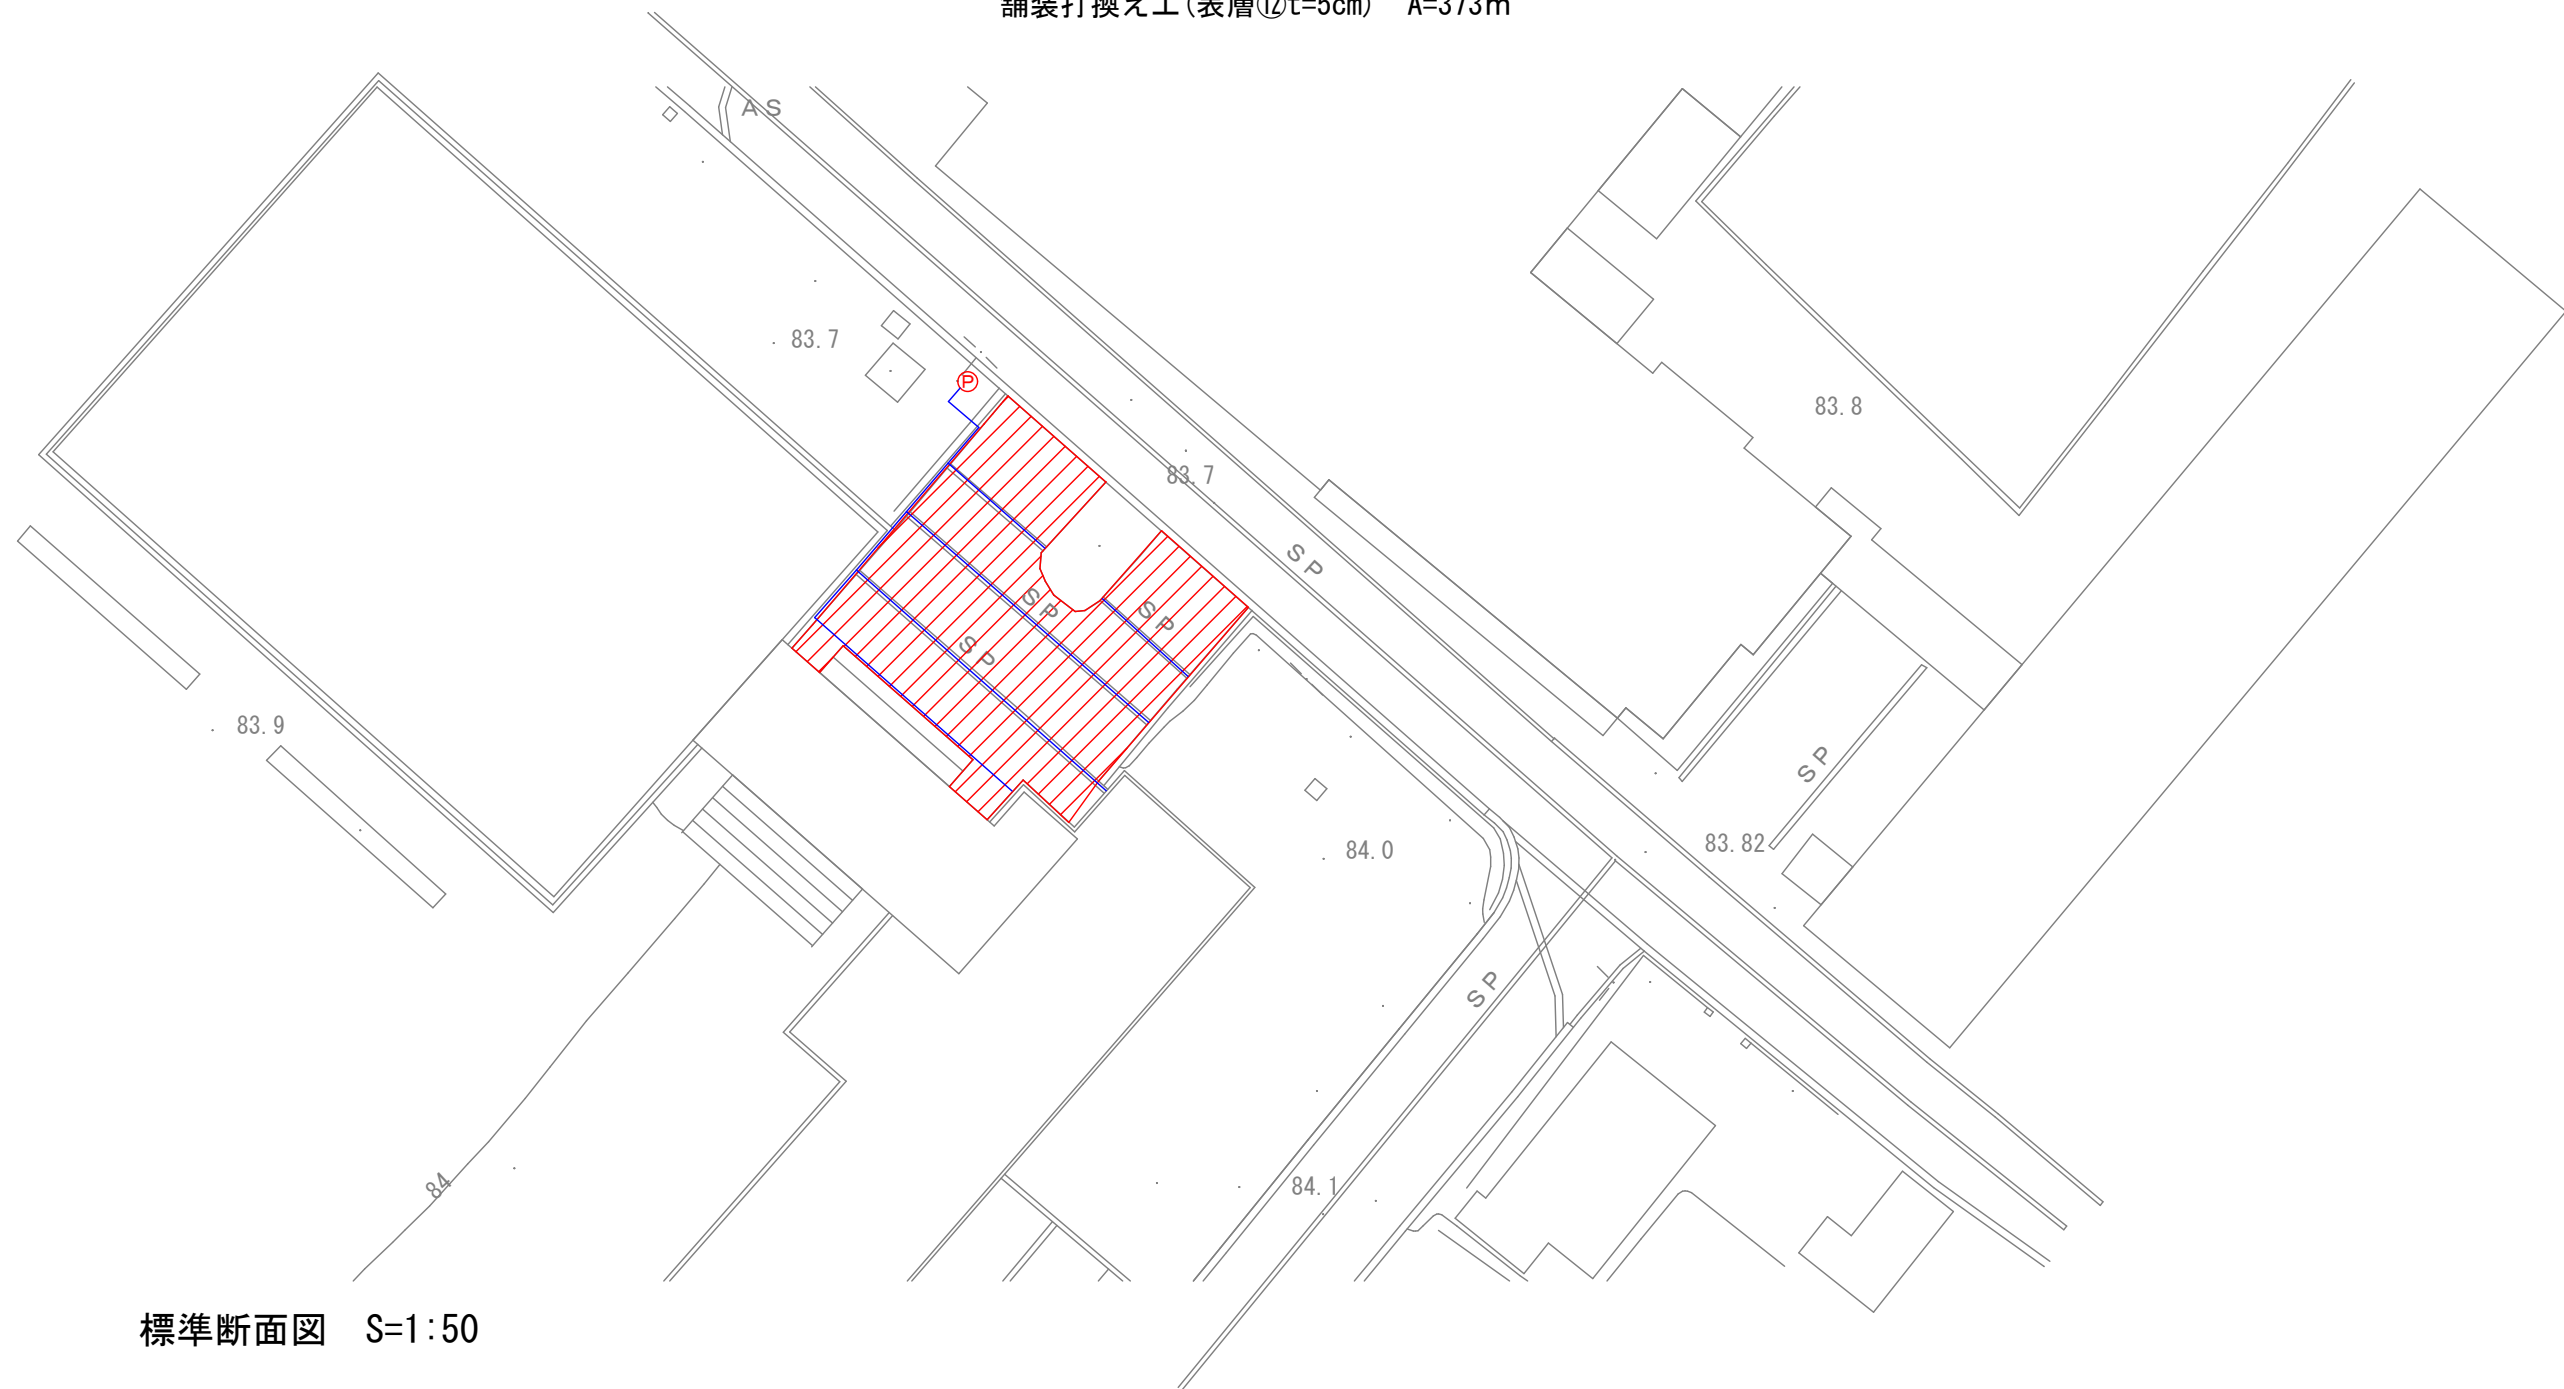

標準断面図 S=1:50

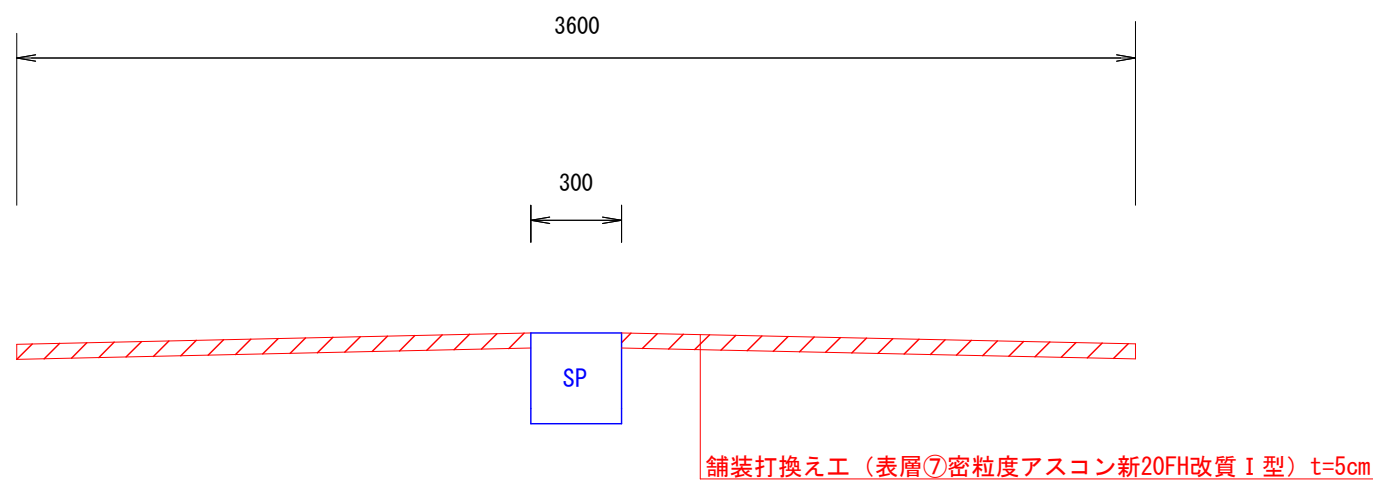

※送水管及び散水管更新工事は別工事

工事名	5学工第25号 堀之内小学校児童玄関前舗装補修工事		
図面名	計画平面図・標準断面図		
作成年月日			
縮尺	図示	図面全 1	葉の 1
事業者名	魚沼市教育委員会事務局 学校教育課		