
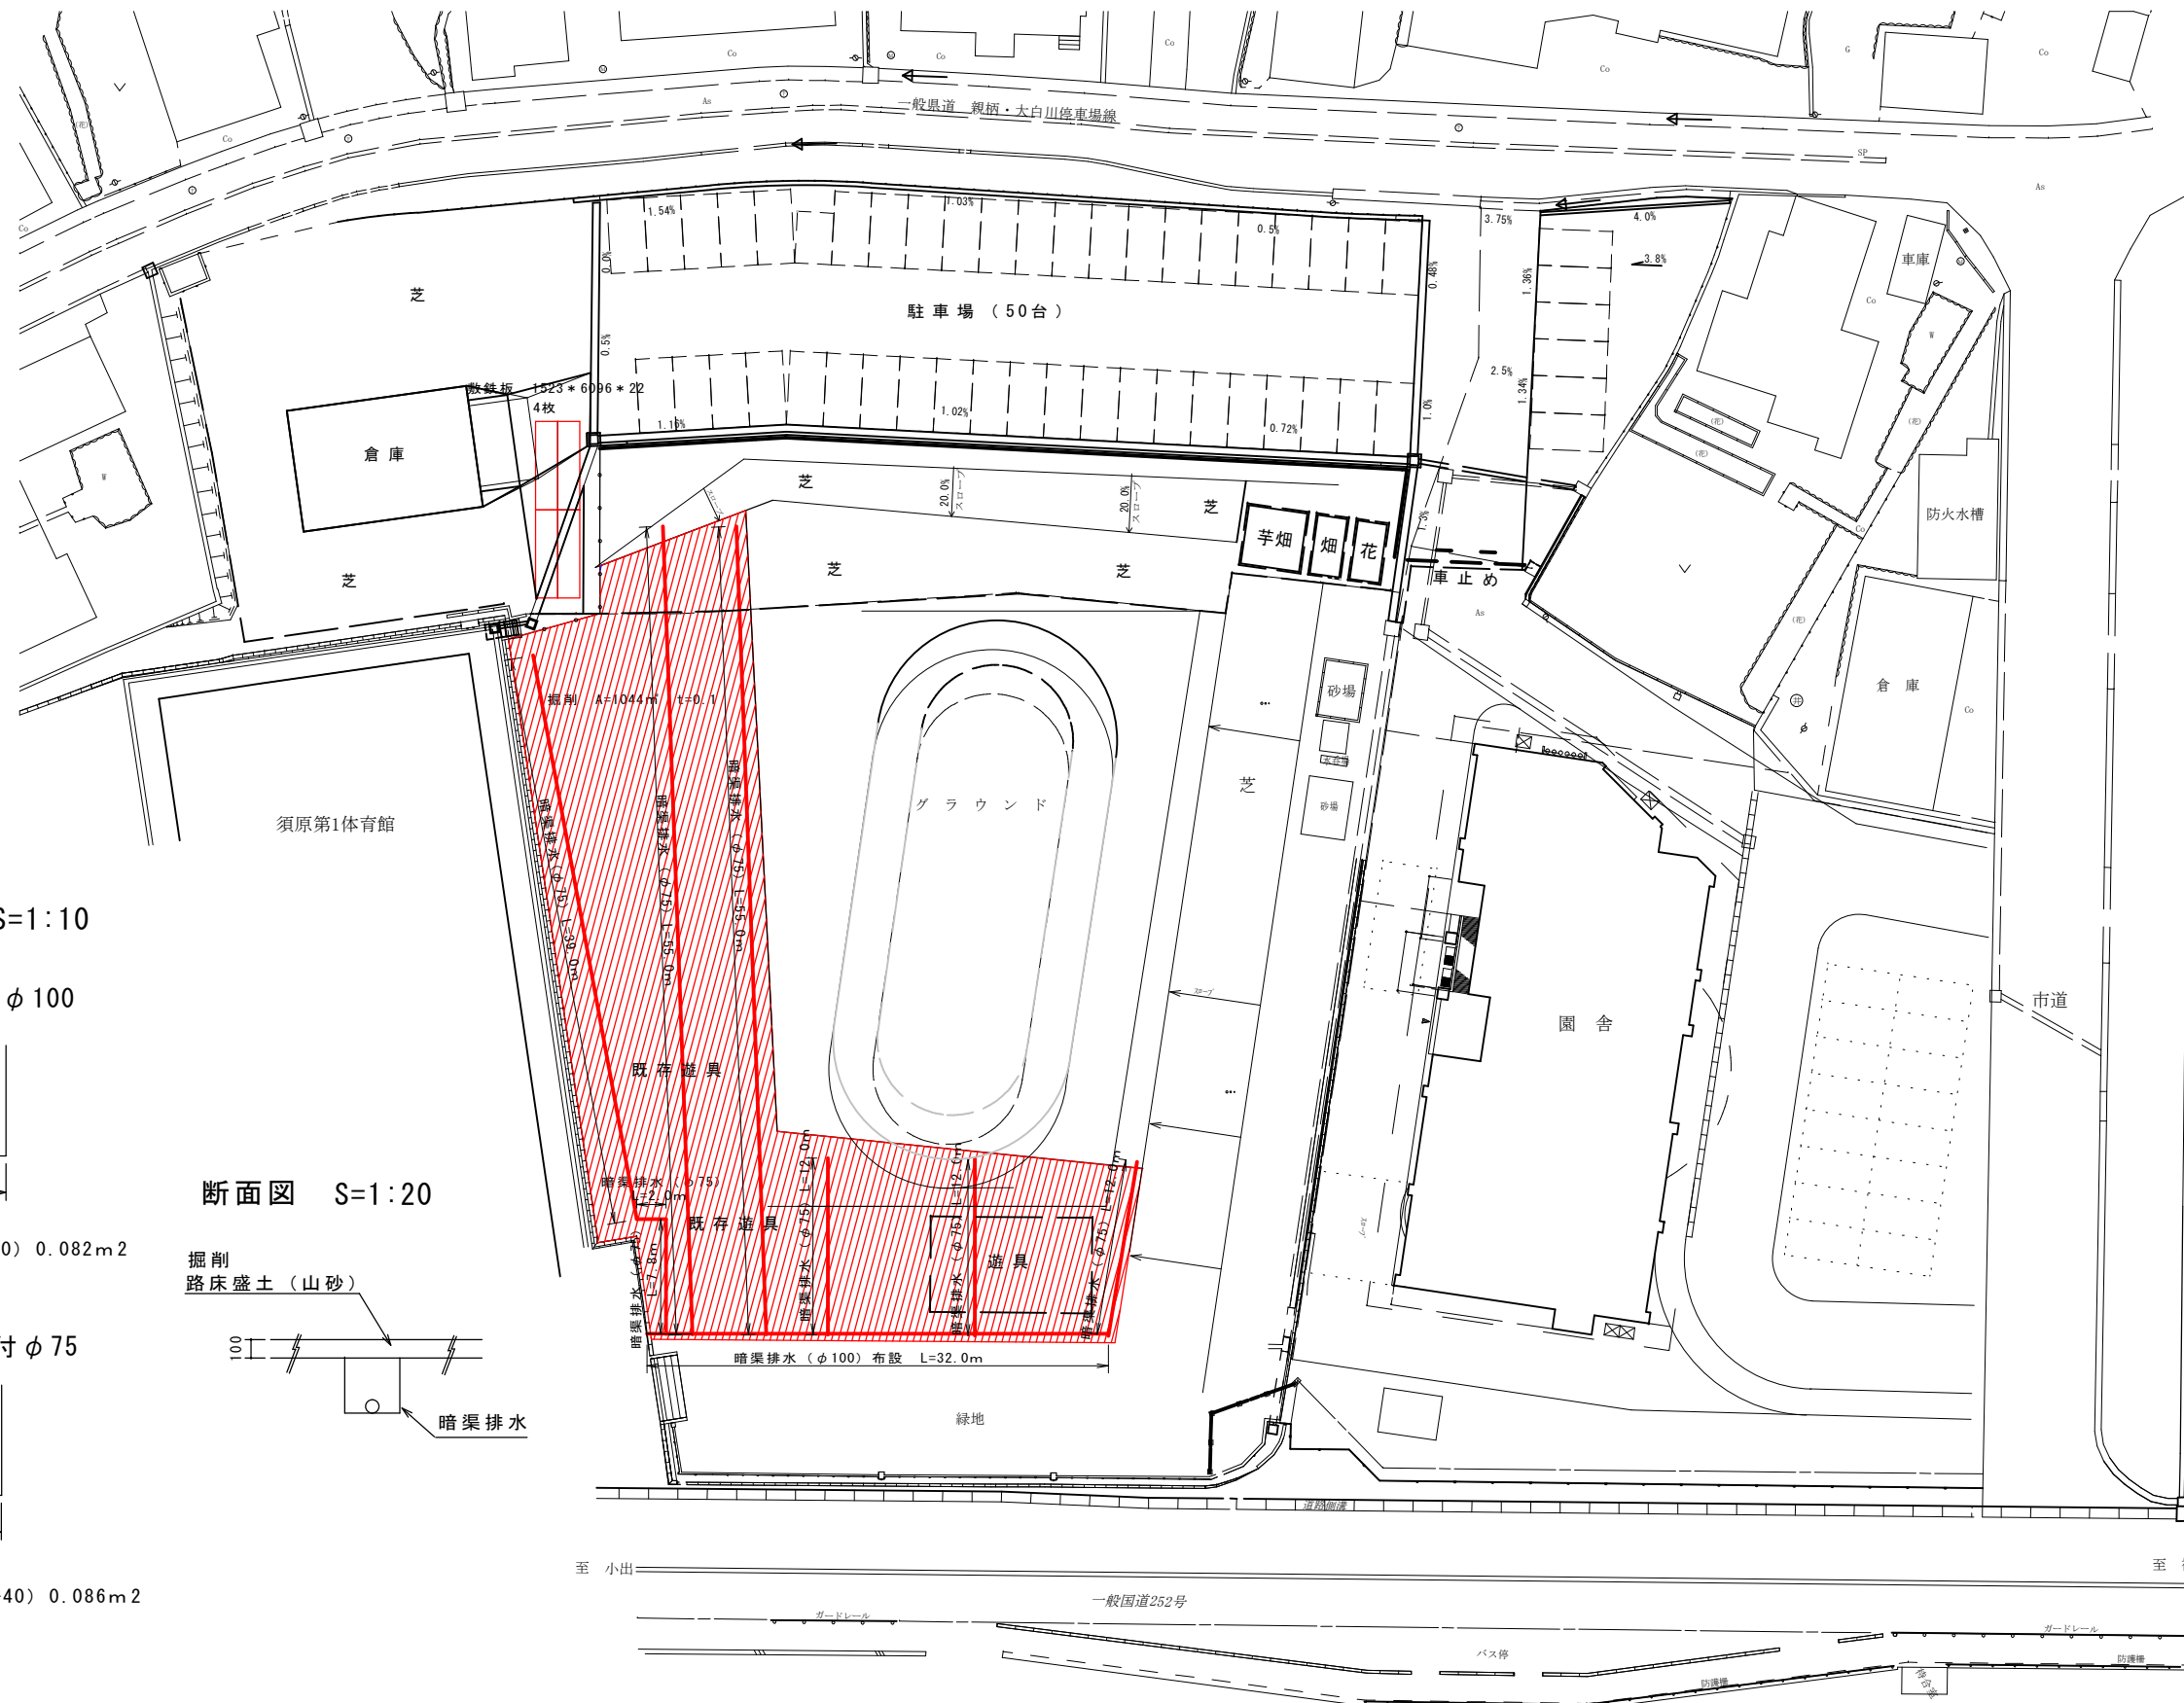



5 保工第15号 すもんこども園グラウンド暗渠排水工事 平面図

縮尺=1:250

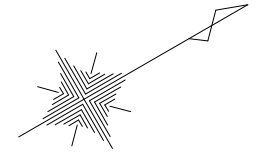


標準断面図 S=1:10

暗渠排水管据付φ100

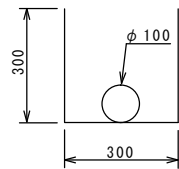


掘削 0.09m²
フィルター材 (C-40) 0.082m²

断面図 S=1:20

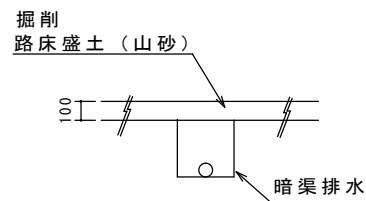

暗渠排水管据付φ75

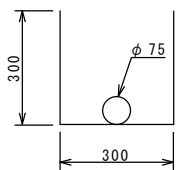

掘削 0.09m²
フィルター材 (C-40) 0.086m²

令和5年度			
魚沼市 須原 地内 須原 地内			
すもんこども園 グラウンド暗渠排水工事			
平面図			
縮尺	縮尺 1:250	図面全 1	葉の 1
測量			
設計			
教育委員会事務局子ども課			