



5道維第27号 市道宮田4号線 舗装補修工事

計画平面図 S=1:1000

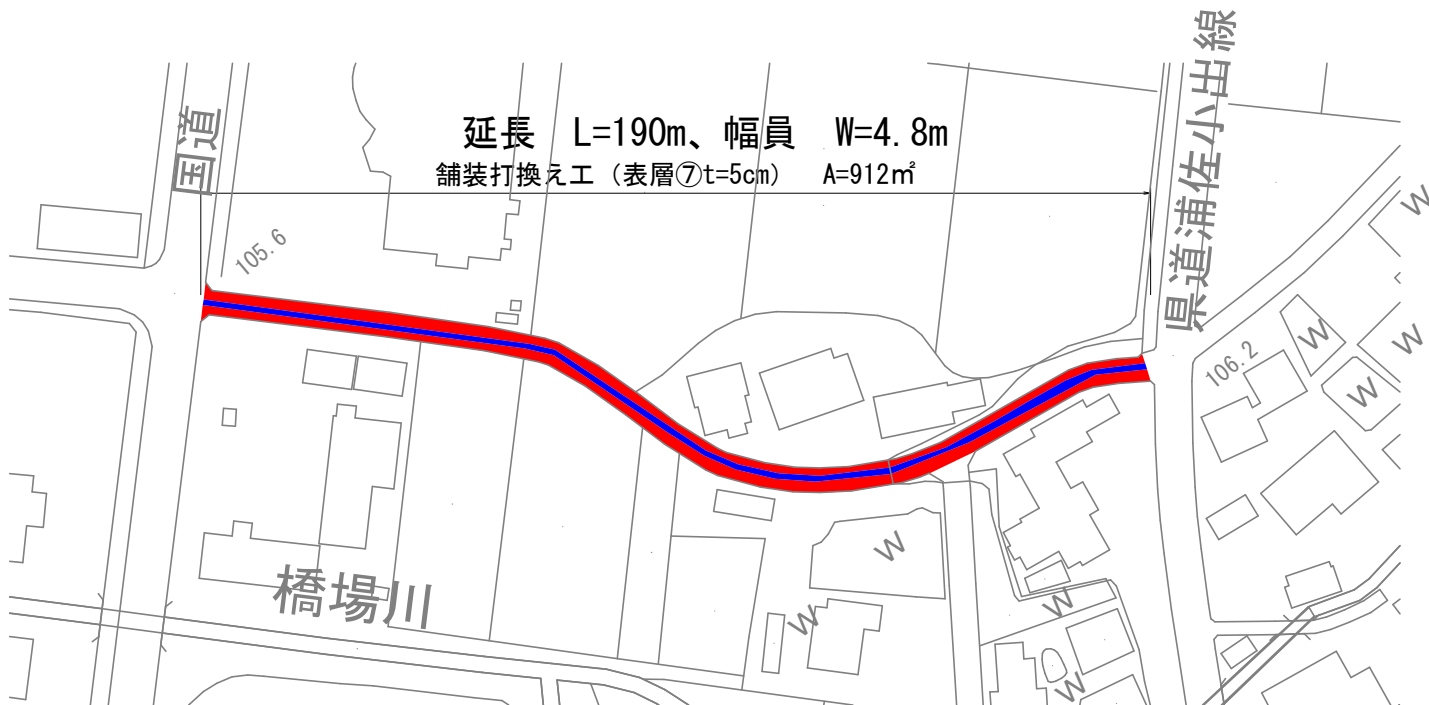

凡例	
	当該工事
	関連工事

標準断面図 S=1:50

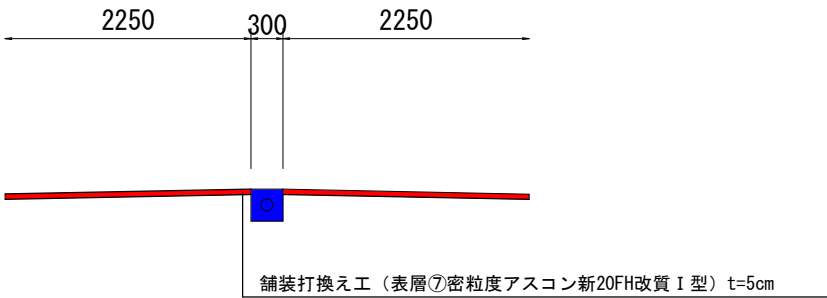

令和5年度		工事番号 5道維第27号			
市道	魚沼市	郡	町	十日町	地内
市道宮田4号線舗装補修 工事					
計画平面図、標準断面図					
縮尺	S=図示	図面全 1/1			
測量		年 月 日	主任技術者		
設計		年 月 日	主任技術者		
魚沼市役所 産業経済部 建設課					