



既設屋根伏図

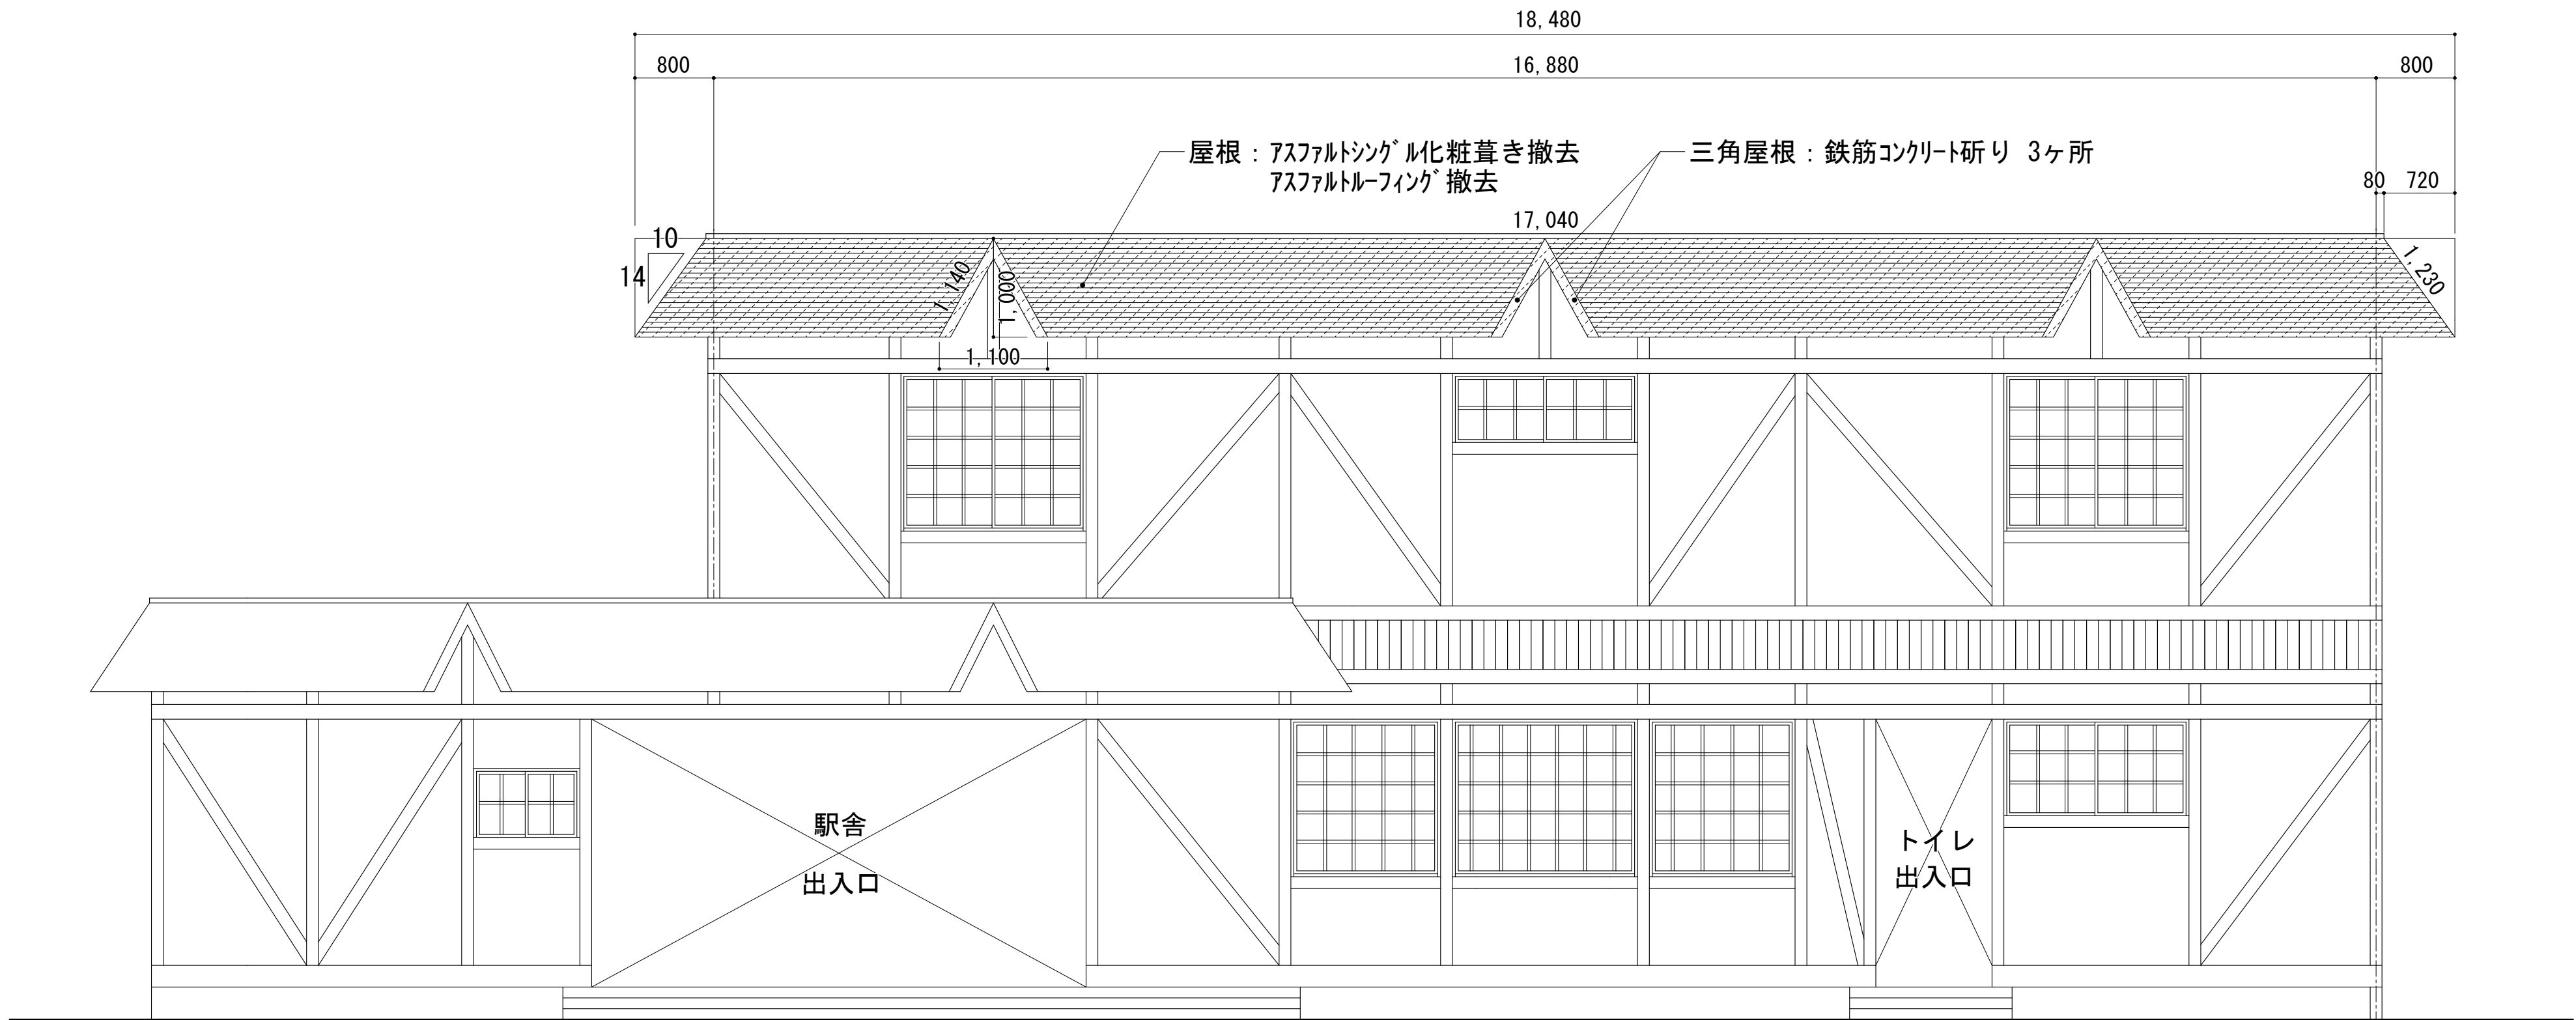


既設立面図

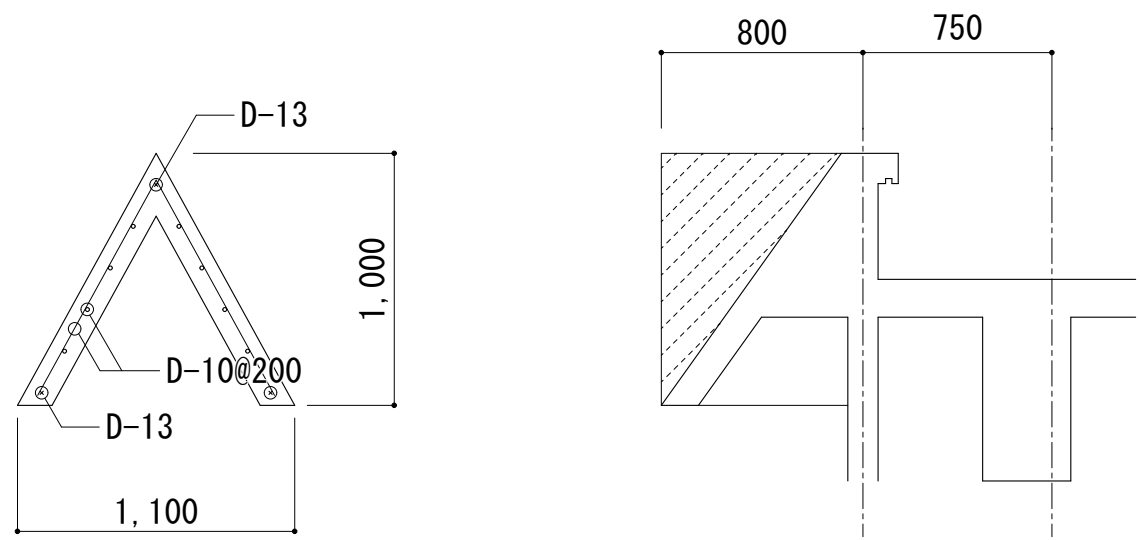


R階底山形配筋図

5 農政第 3 号


備考			有 限 会 社 サ ク ラ イ 設 計 新潟県魚沼市小出島 1 2 0 9 番地 1 6 (小出東町) 一級建築士事務所登録(〒)第 1 9 2 5 号 TEL. 025-792-3386・FAX 792-9990 一級建築士登録 第 2 4 2 2 2 2 号 管理建築士 浅 井 守 人	設計者等 氏名 坂 大 健 一	建築士登録番号等 一級建築士登録 第 2 1 2 3 5 5 号	工事名称 入広瀬自然活用センター屋上パレット底改修工事	年月日 2 0 2 3 . 0 6	図面番号 1
						図面名称 既設屋根伏図・既設立面図	縮尺 S=1:50	電 機 構 機

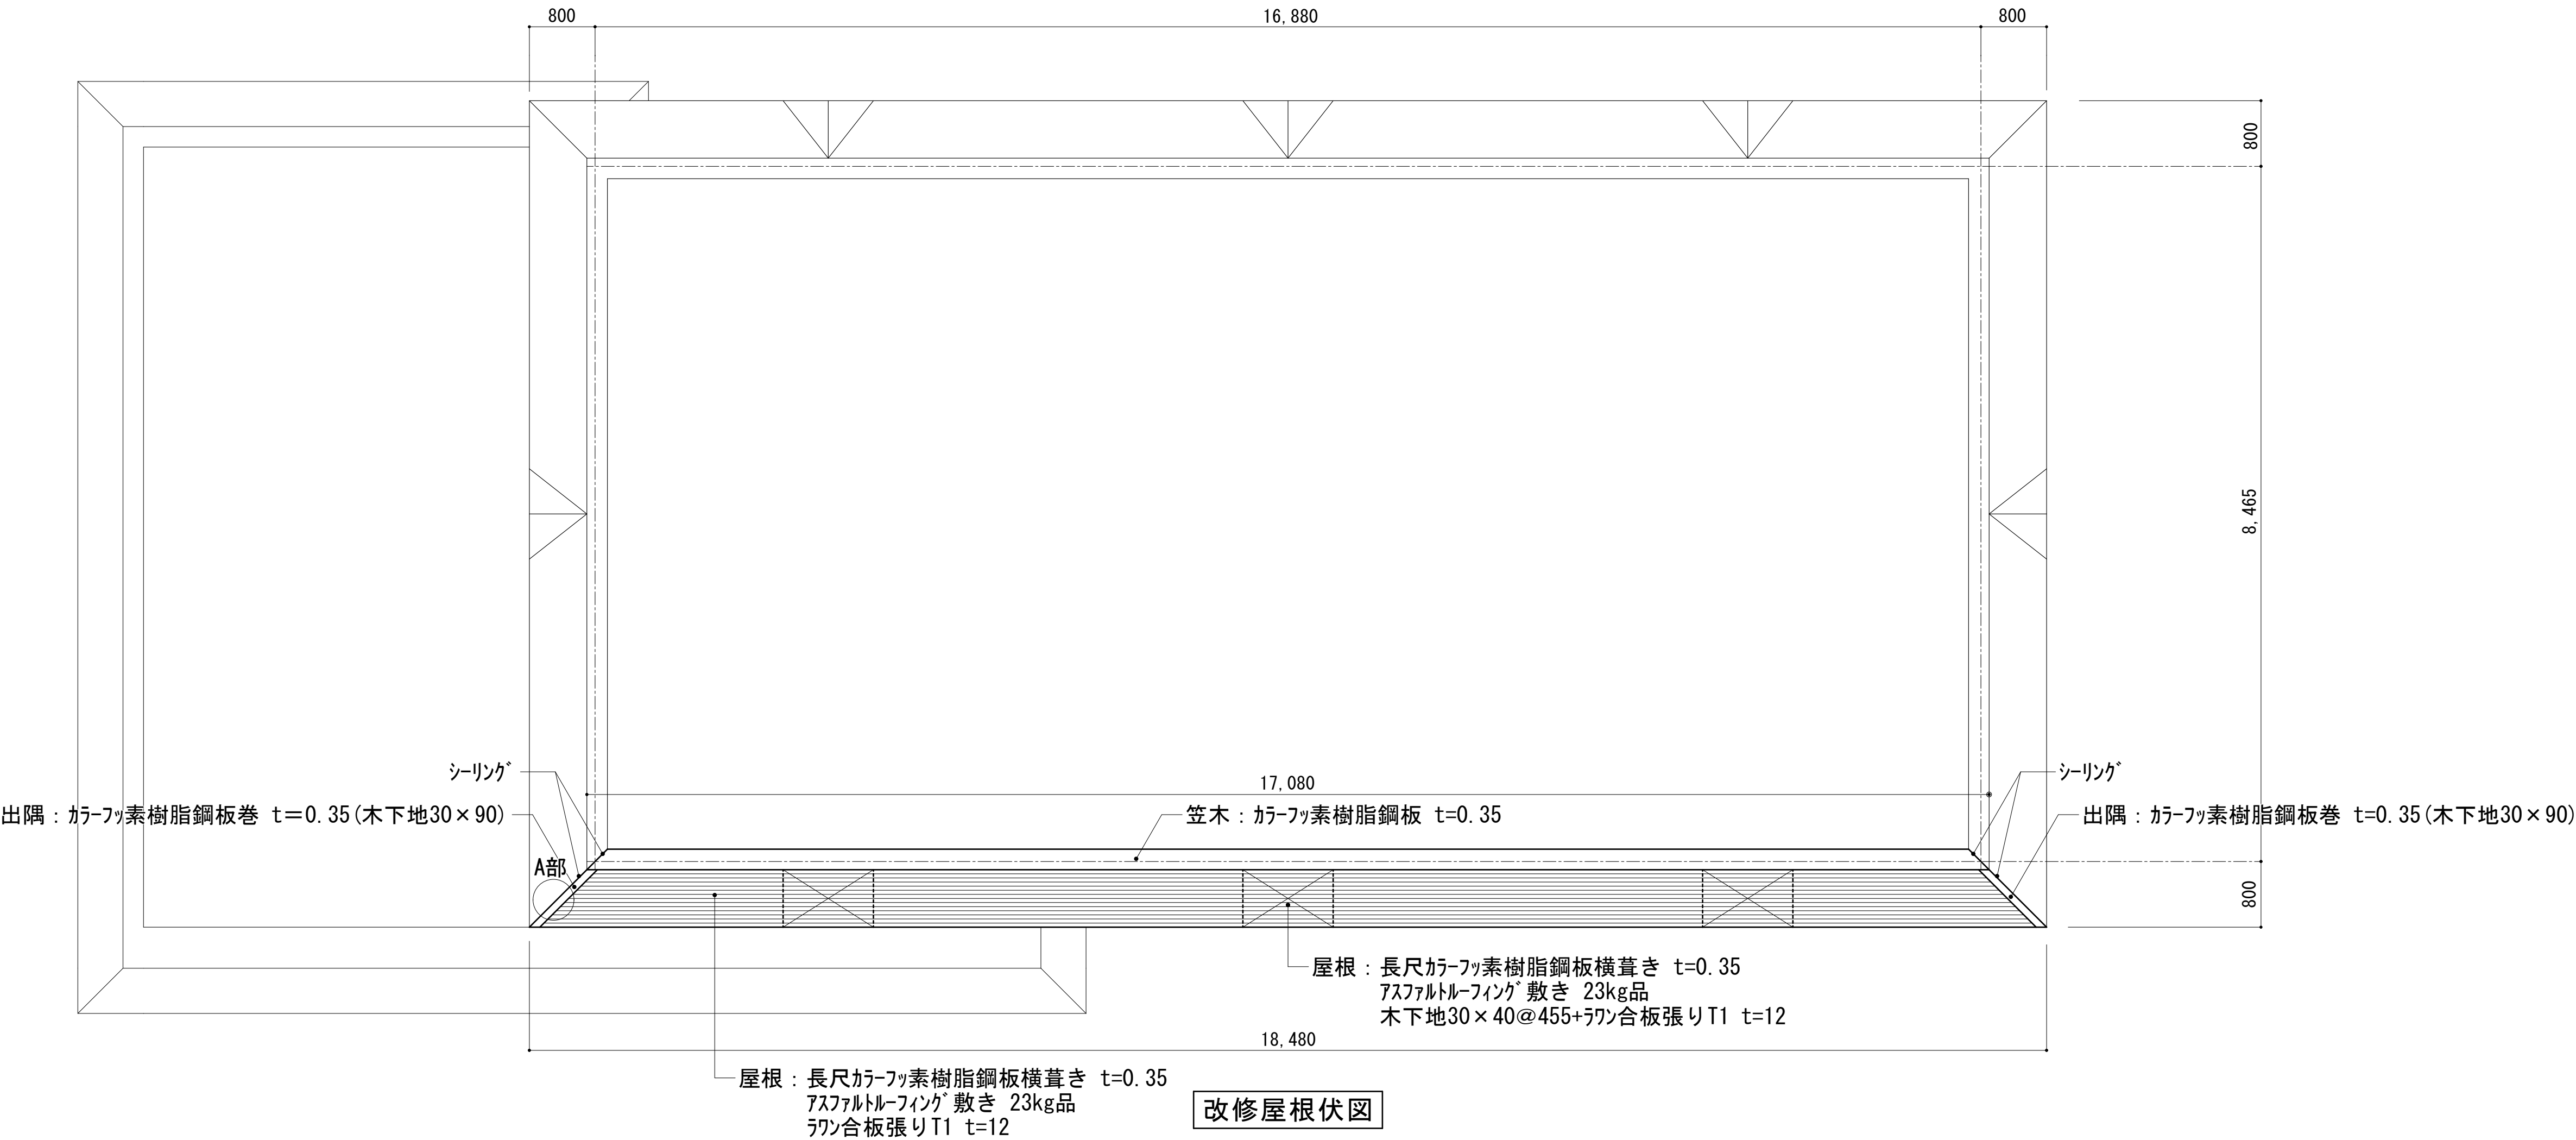

改修屋根伏図

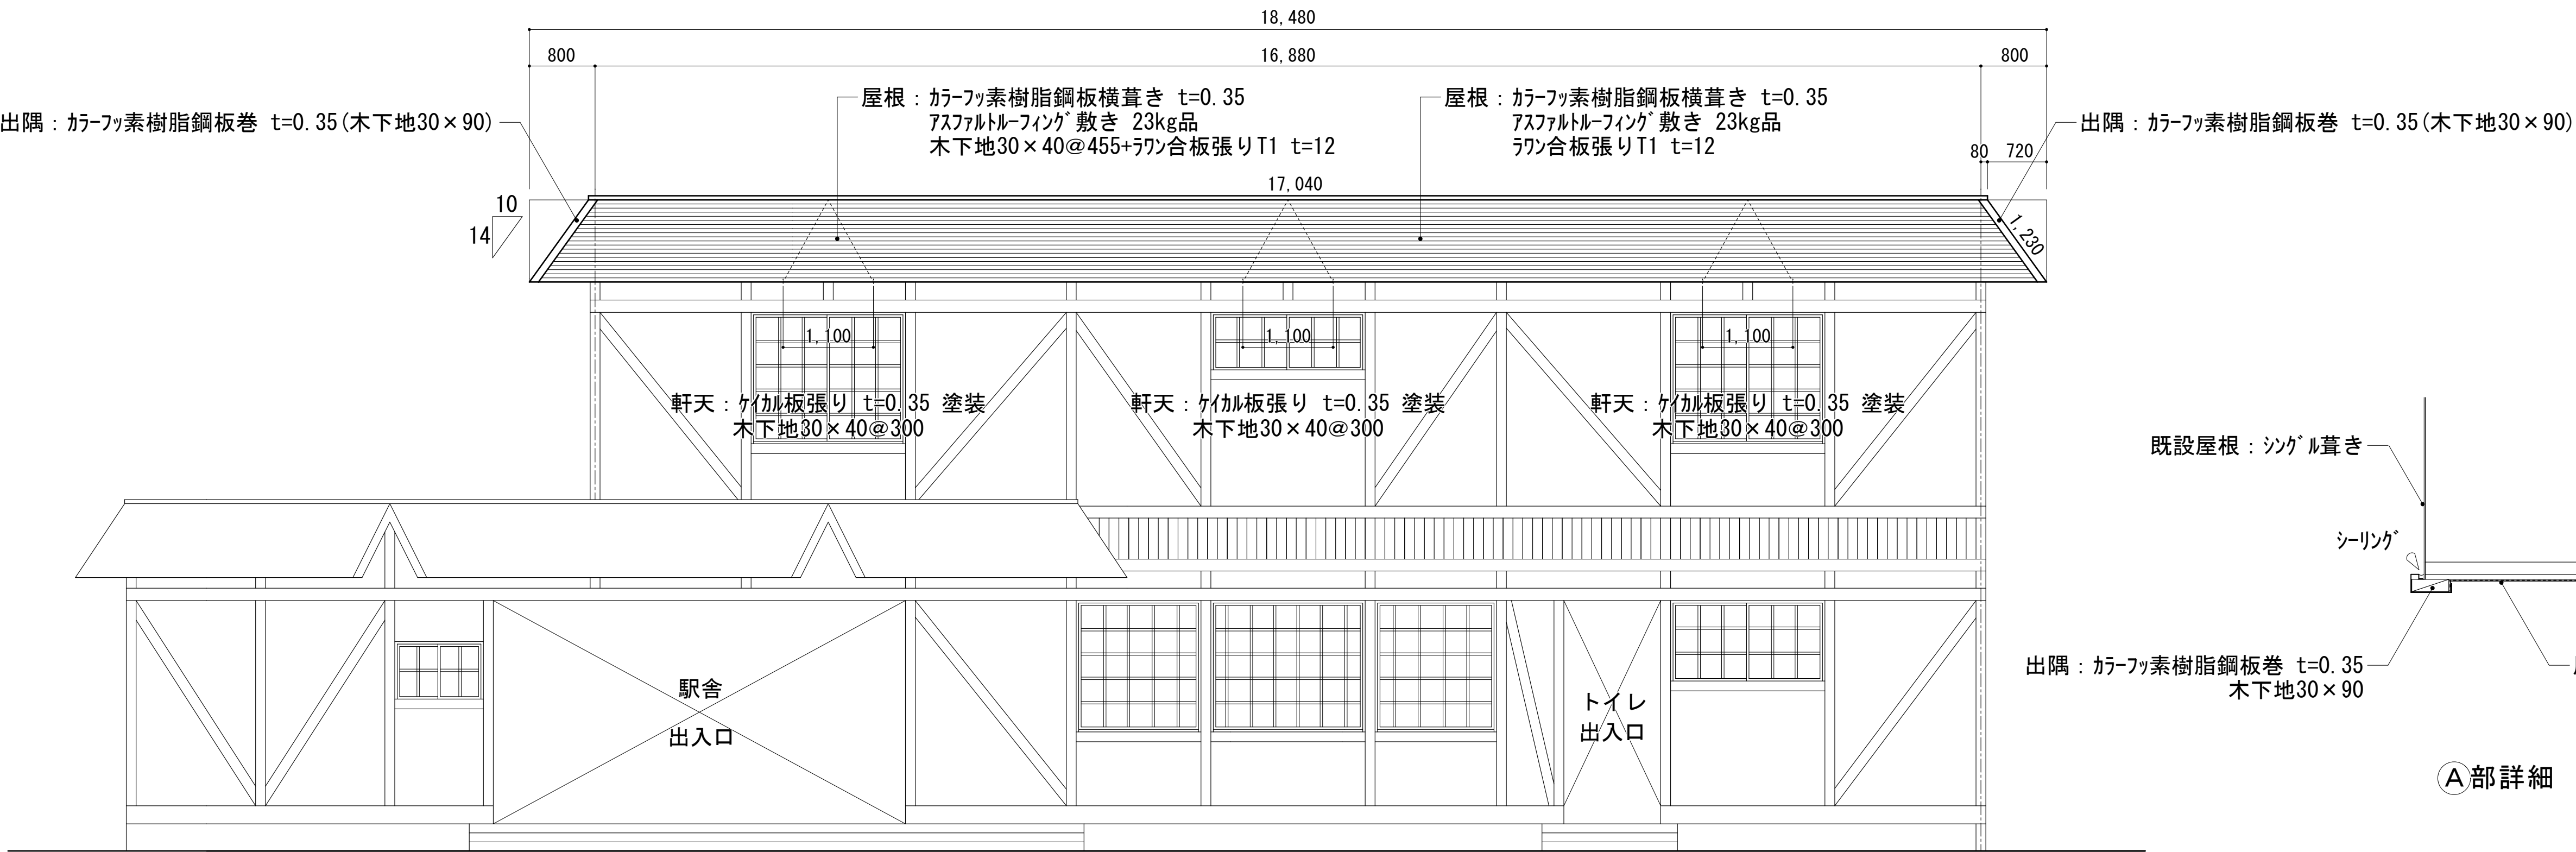


改修立面図

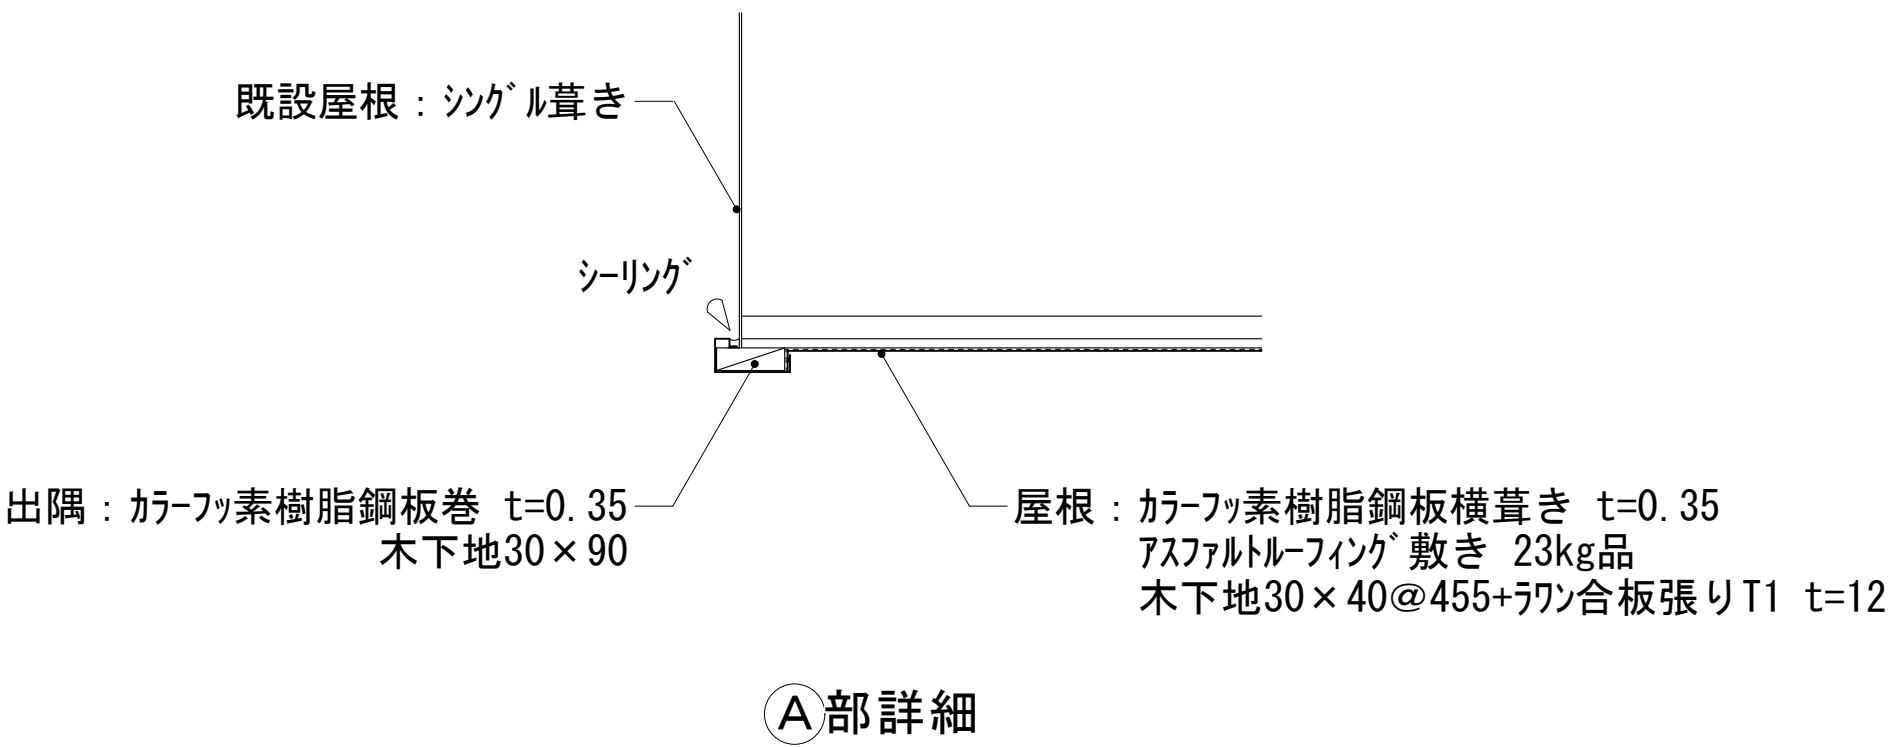

5農政第3号

備考			有 限 会 社 サ ク ラ イ 設 計 新潟県魚沼市小出島1209番地16 (小出東町) 一級建築士事務所登録(〒)第1925号 TEL. 025-792-3386・FAX 792-9990 一級建築士登録 第242222号 管理建築士 浅井 守 人	設計者等氏名 坂 大 健 一	建築士登録番号等 一級建築士登録 第212355号	工事名称 入広瀬自然活用センター屋上パラーツ底改修工事	年月日 2023.06	図面番号 2
						図面名称 改修屋根伏図・改修立面図	縮尺 S=1:50	電 機 構 機

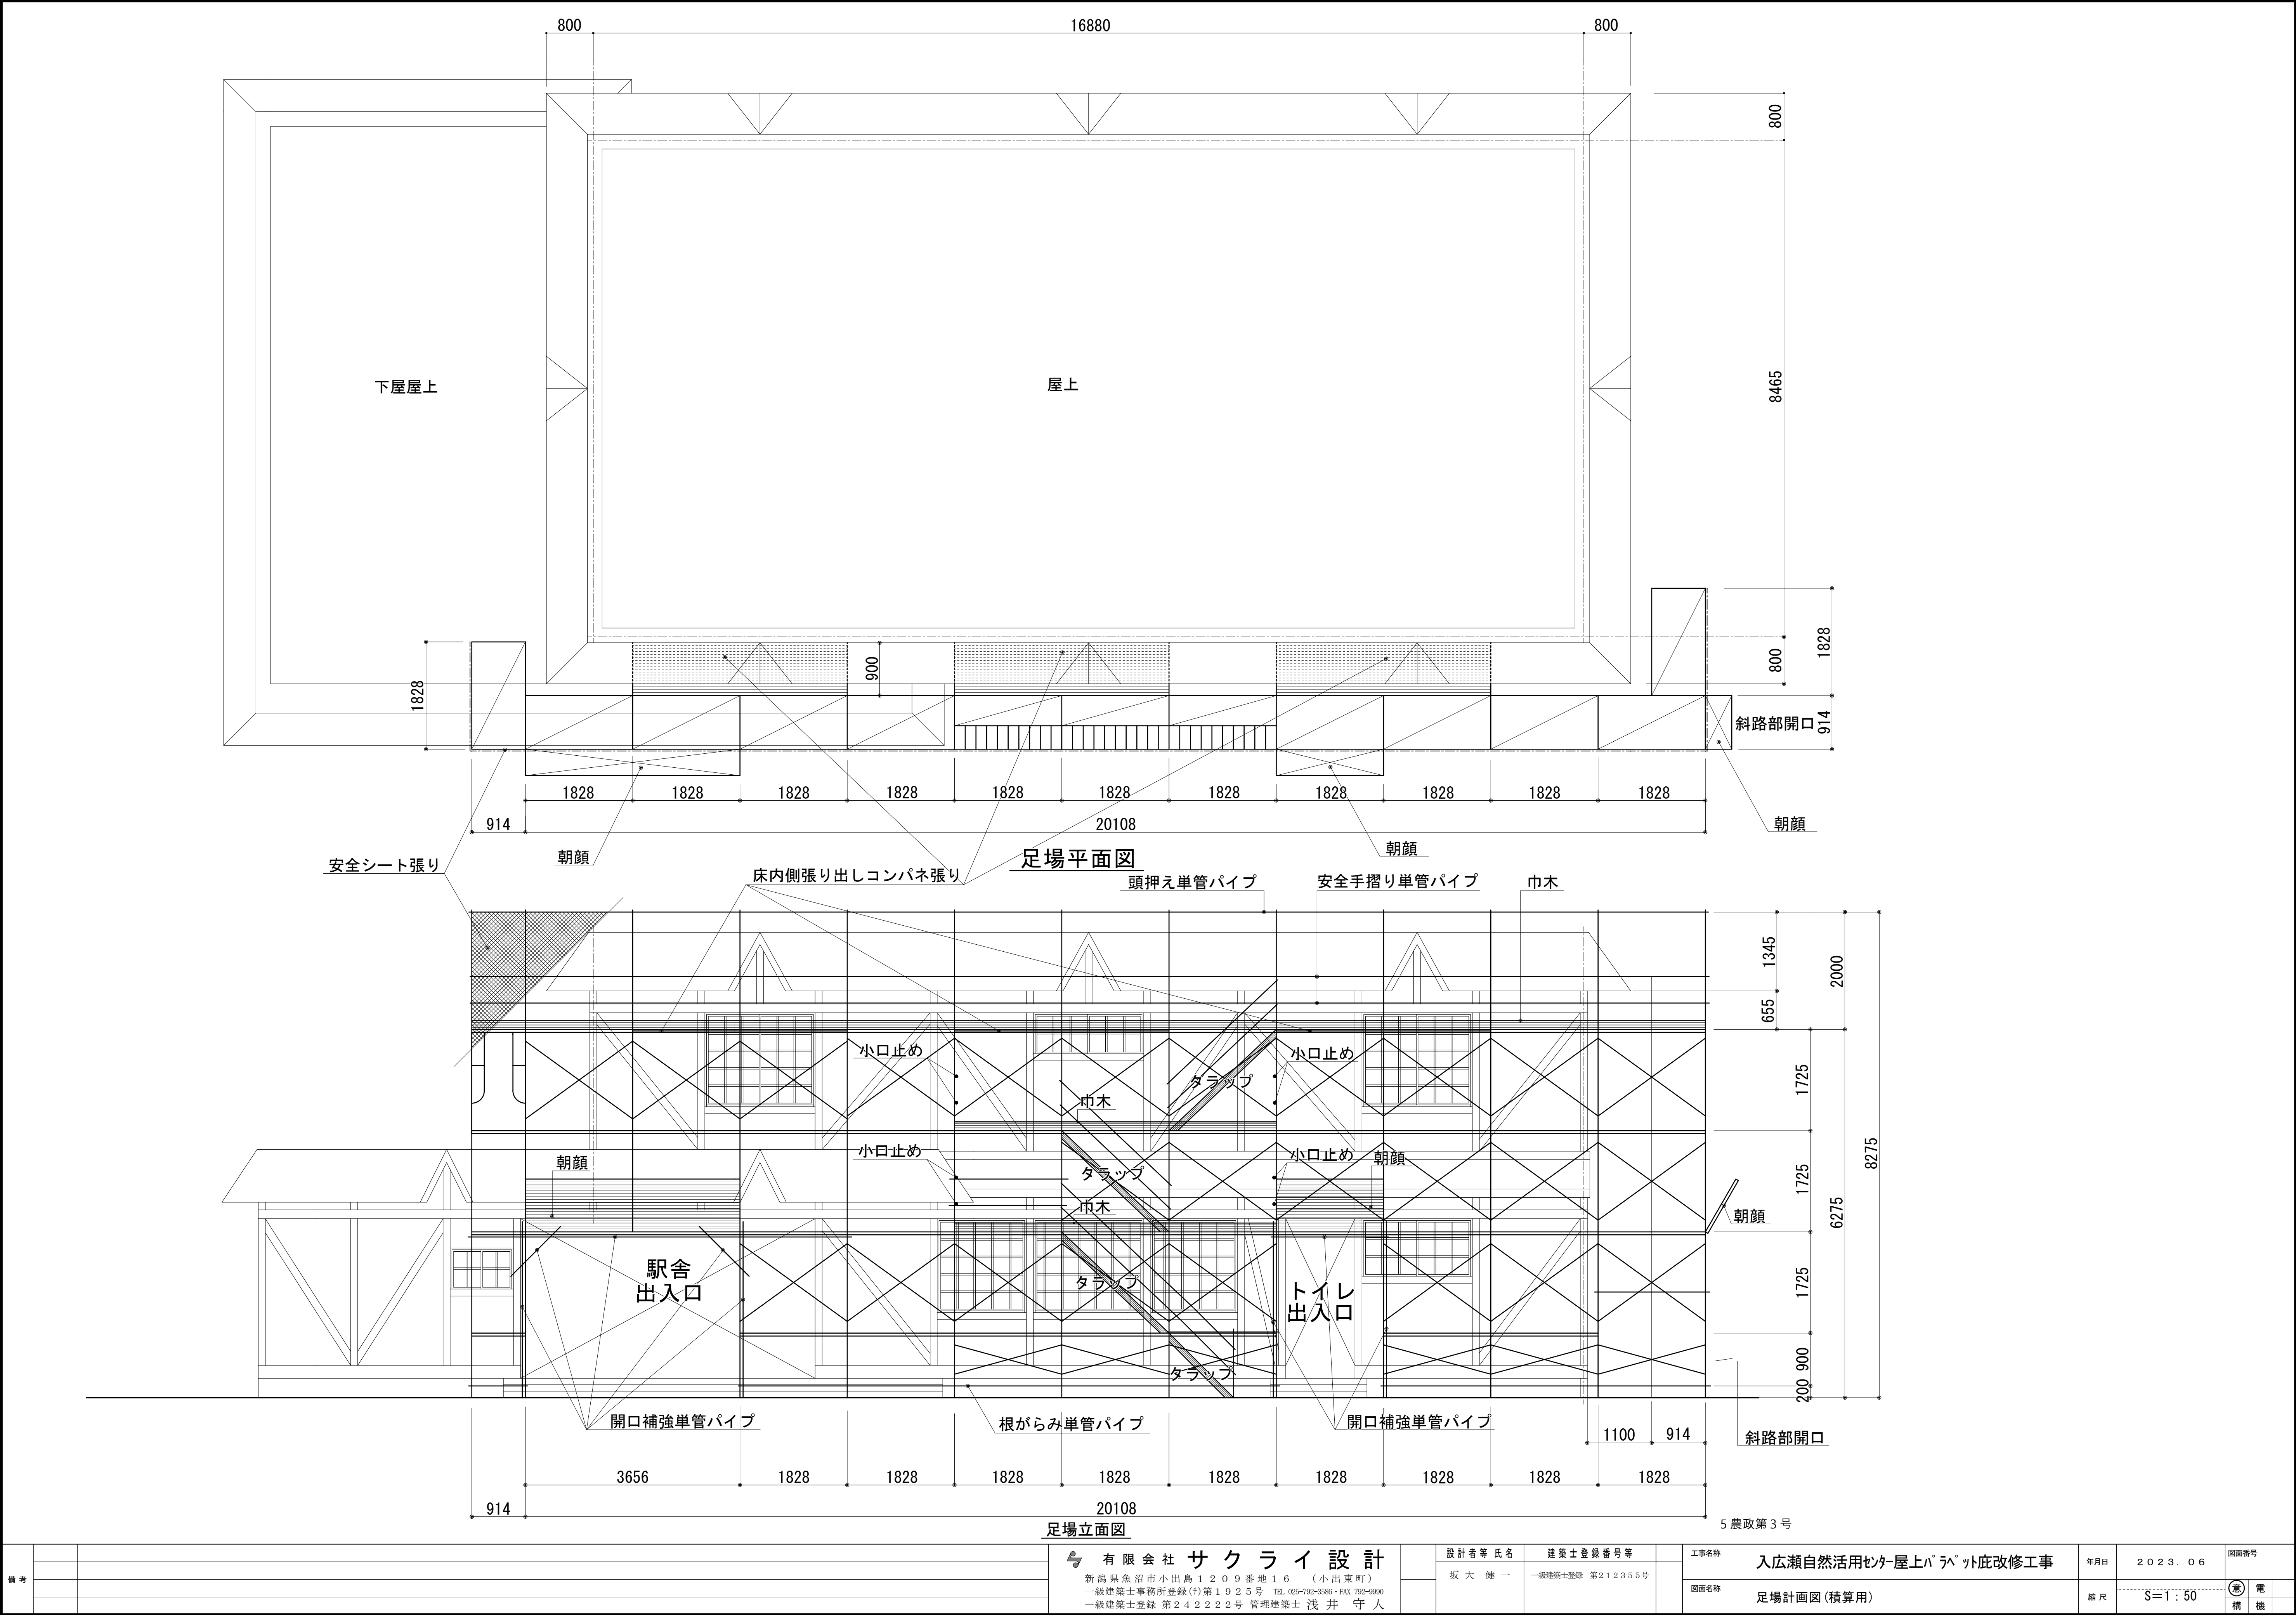

備考					有限会社 サクライ 設計 新潟県魚沼市小出島1209番地16 (小出東町) 一級建築士事務所登録(〒)第1925号 TEL.025-792-3386・FAX 792-9990 一級建築士登録 第242222号 管理建築士 浅井 守人	設計者等 氏名	建築士登録番号等	工事名称	年月日	2023.06	図面番号
						坂大 健一	一級建築士登録 第212355号	入広瀬自然活用センター屋上パレット底改修工事			
								図面名称	縮尺	S=1:50	電機構機
								足場計画図(積算用)			