

## 発酵槽棟外部改修工事設計業務委託 特記仕様書

本業務委託は、「公共建築設計業務委託共通仕様書（国土交通省）」（以下「標準仕様書」という。）のほか、魚沼市委託契約条項（令和4年魚沼市公示第159号。以下「委託契約条項」という。）及び本特記仕様書に従い実施するものとする。

### 1 業務の目的

本業務は、魚沼市有機センターの外部改修工事を施工するために必要な実施設計、設計図書の作成を行うことを目的とする。

### 2 業務の概要

委託番号：5農バ設委第1号

業 務 名：発酵槽棟外部改修工事設計業務委託

履行期間：契約締結の日から令和6年3月15日まで

履行場所：魚沼市 吉水 地内

対象施設：有機センター発酵槽棟（S構造・1階建て）

外壁面積：1,283㎡（角波鉄板・ポリカ波板）

### 3 業務項目

(1) 既存建物を調査し、次の①～④に留意して工事費積算及び設計図書を作成する。

① 改修対象 ・角波鉄板 771㎡

・ポリカ波板 512㎡

② 工法選定 ・選定理由を明確にすること。

③ 数量計算 ・各工事において、数量を算定した計算式を明示すること。

・上記の数量算定の根拠と、図面の突合が容易なこと。

・同工種及び類似工種において異種単価は使用しないこと。

④ 使用単価 ・一式単価とする場合は別途の明細等を添付すること。

・物価資料、見積もりその他の積算資料によるものとし、見積単価を使用する場合には、三者以上から見積もりを徴すること。

(2) 設計及び積算の計算根拠、資料、参考文献及びその出典等はすべて明確にし、整理して提出しなければならない。

(3) 設計工事費（税込）の想定を40,000,000円程度とする。

### 4 業務内容

(1) 既存建物の調査

(2) 関係機関との打合せ及び調整

- ①各種法令手続きの打合せ
- ②関係官庁との打合せ
- ③発注者及び関係機関との各種打合せ
- (3)設計図書の作成
  - ①改修工事の設計図書作成
  - ②上記図書に付随した関係資料の作成

## 5 貸与資料

設計に際して以下の資料を貸与するものとし、受注者は、業務完了後速やかにこれを返却すること。

- (1)既存建物の図面一式
- (2)その他本業務遂行に必要な資料

## 6 受注者は、契約書の規定に基づき、管理技術者を定め監督員に通知しなければならない。

## 7 打合せ及び記録

- (1)設計業務を適正かつ円滑に実施するため、管理技術者と監督員は常に密接な連絡を取り、業務の方針及び条件等の疑義を正すものとし、その内容についてはその都度受注者が書面（打合せ記録簿）に記録し、相互に確認しなければならない。
- (2)設計業務着手時、石綿調査時、改修計画提出時、設計図の確認時、成果品納品時において、管理技術者と監督員は打合せを行うものとし、その結果については、管理技術者が書面（打合せ記録簿）に記録し、相互に確認しなければならない。

## 8 工事費積算に当たっての留意事項

- (1)選定理由を明確にすること。
- (2)数量積算
  - ①各工事毎において、数量を算定した計算式を明示すること。
  - ②上記の数量算定の根拠と図面の突合が容易なこと。
- (3)使用単価は、一式単価の使用は極力避けること。

## 9 成果品

本業務における成果品は、次のとおりとする。

- |                |         |       |
|----------------|---------|-------|
| (1)設計図         | A 3 版   | 1 部   |
| (2)工事費設計書      | 単入り・単抜き | 各 1 部 |
| (3)各種数量計算書及び資料 | 数量計算書   | 1 部   |

- (4) 打合せ記録簿、その他発注者が指示する書類 1 部
- (5) 上記書類を格納した電子データ (CD) 1 枚

#### 10 特許権の使用

受注者は、契約書の規定に基づき、発注者に特許権等の使用に関してようする費用負担を求める場合は、権利を所有する第三者と補償条件の交渉を行う前に監督員の承諾を得なければならない。

#### 11 提出書類

(1) 受注者は、契約締結の日から 7 日以内に次の図書を提出すること。

① 着手届

② 工程表 (工程は、石綿調査、改修計画書、設計書を監督員と確認のこと。)

(2) 受注者は、契約締結後 14 日以内に業務計画書を作成し、監督員に提出しなければならない。(業務計画書の内容は、監督員の指示による)

(3) 受注者は、業務履行時に履行届を提出すること。

#### 12 その他

この特記仕様書に定めのない事項については、必要に応じて受注者と発注者との協議により定めるものとする。

# 【位置図】




至吉水


設計場所

至坊名




至舟山

5農バ設委第1号  
発酵槽棟外部改修工事設計業務委託

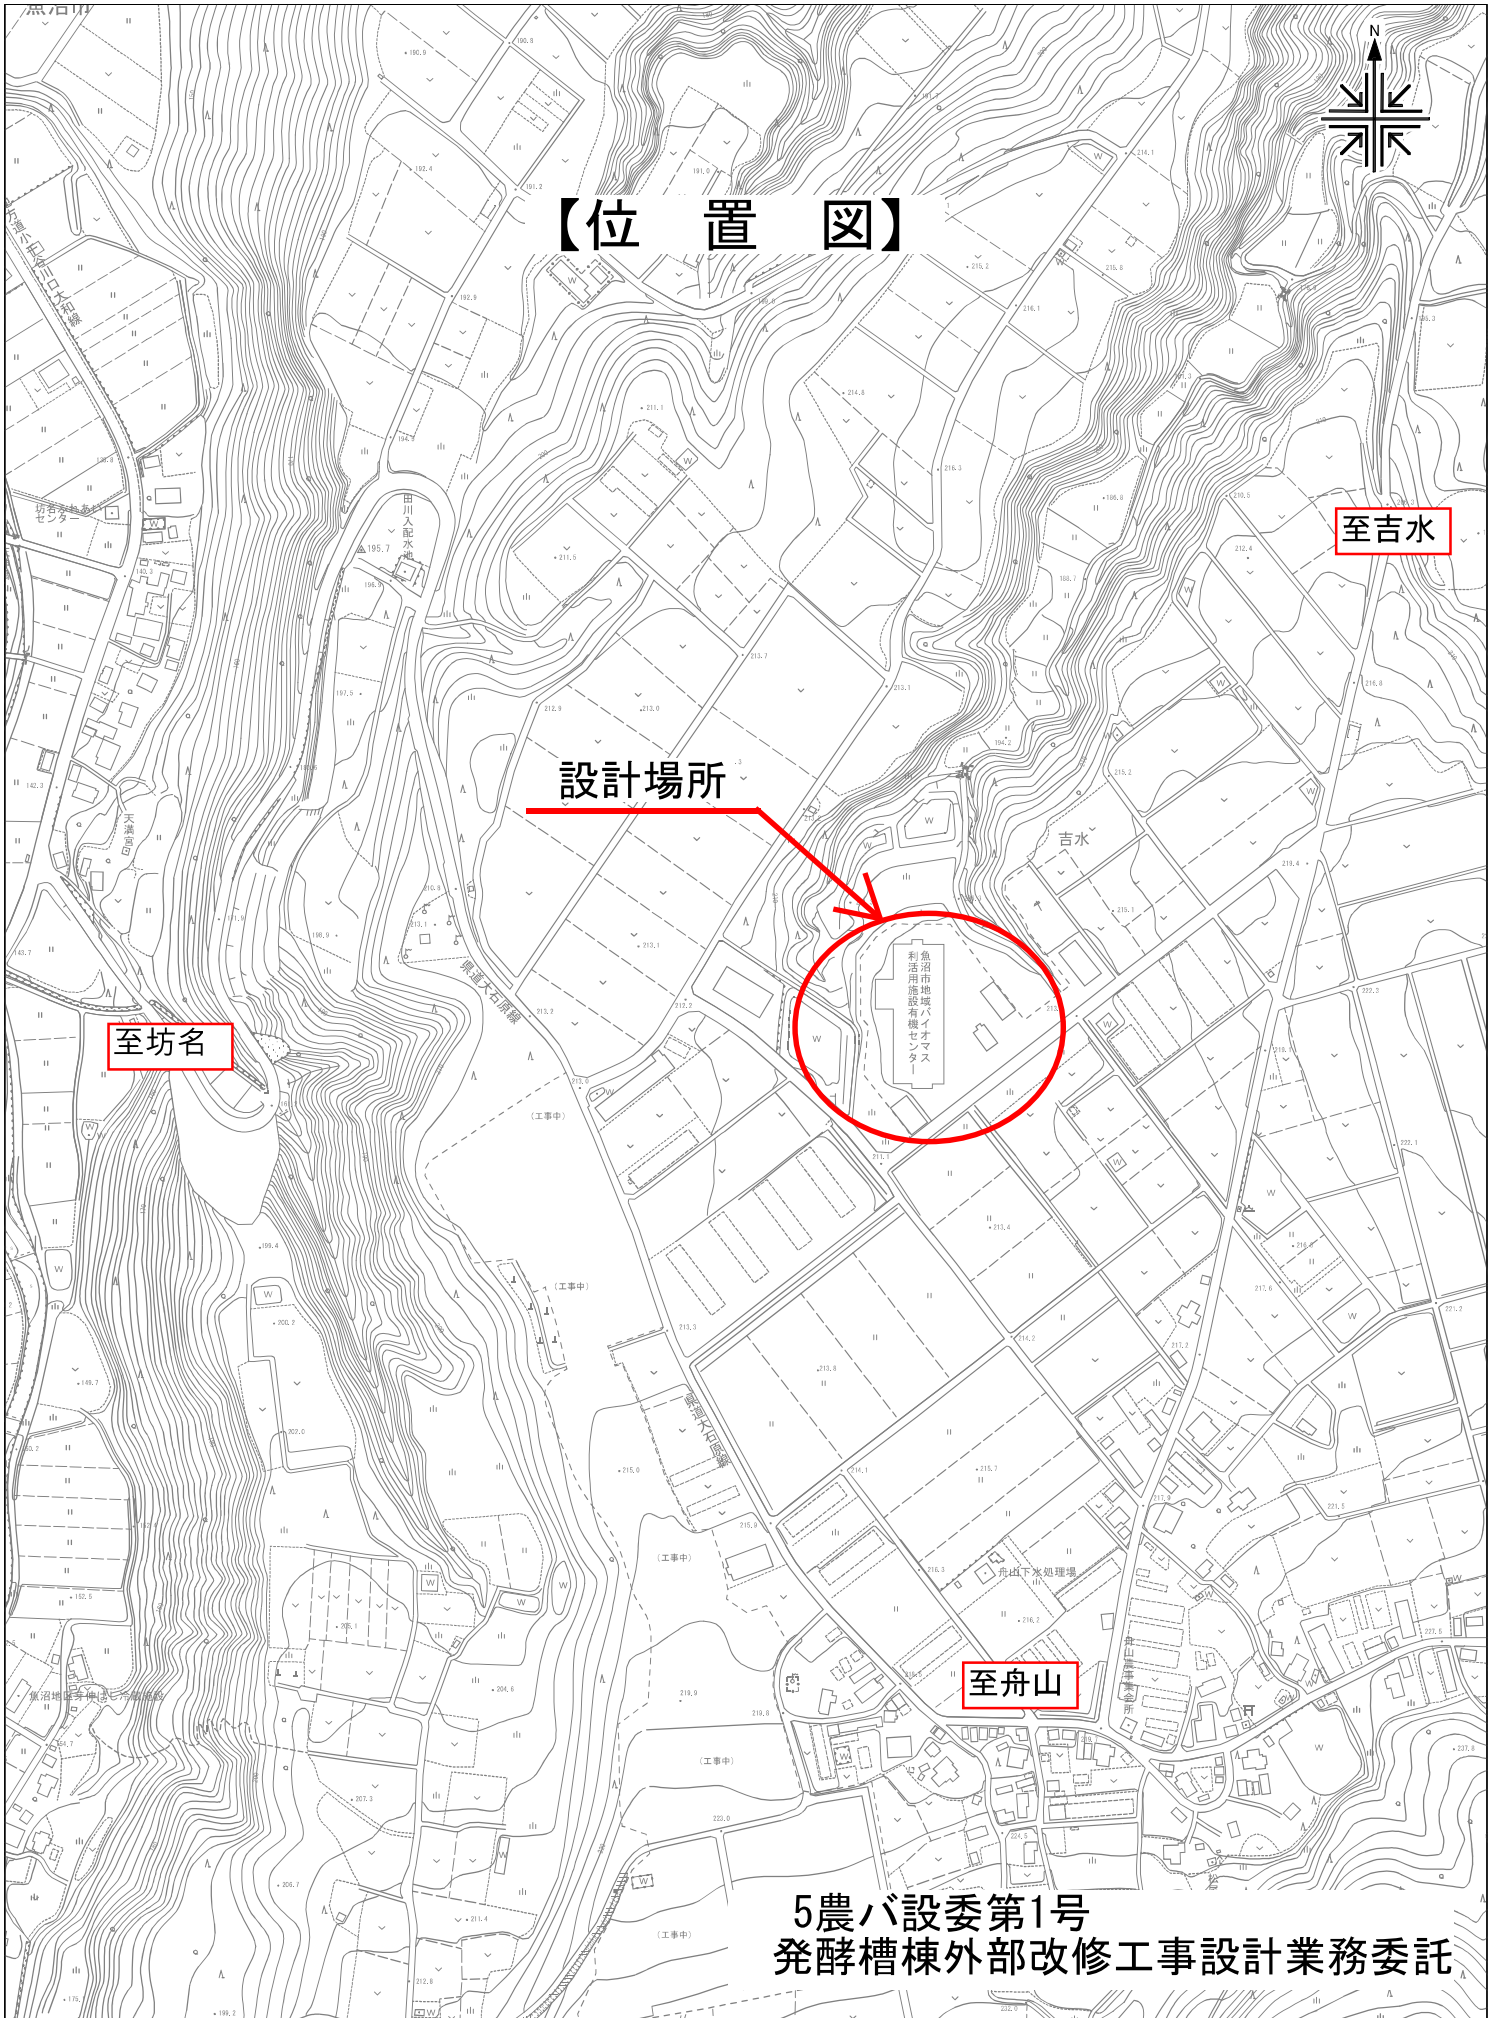

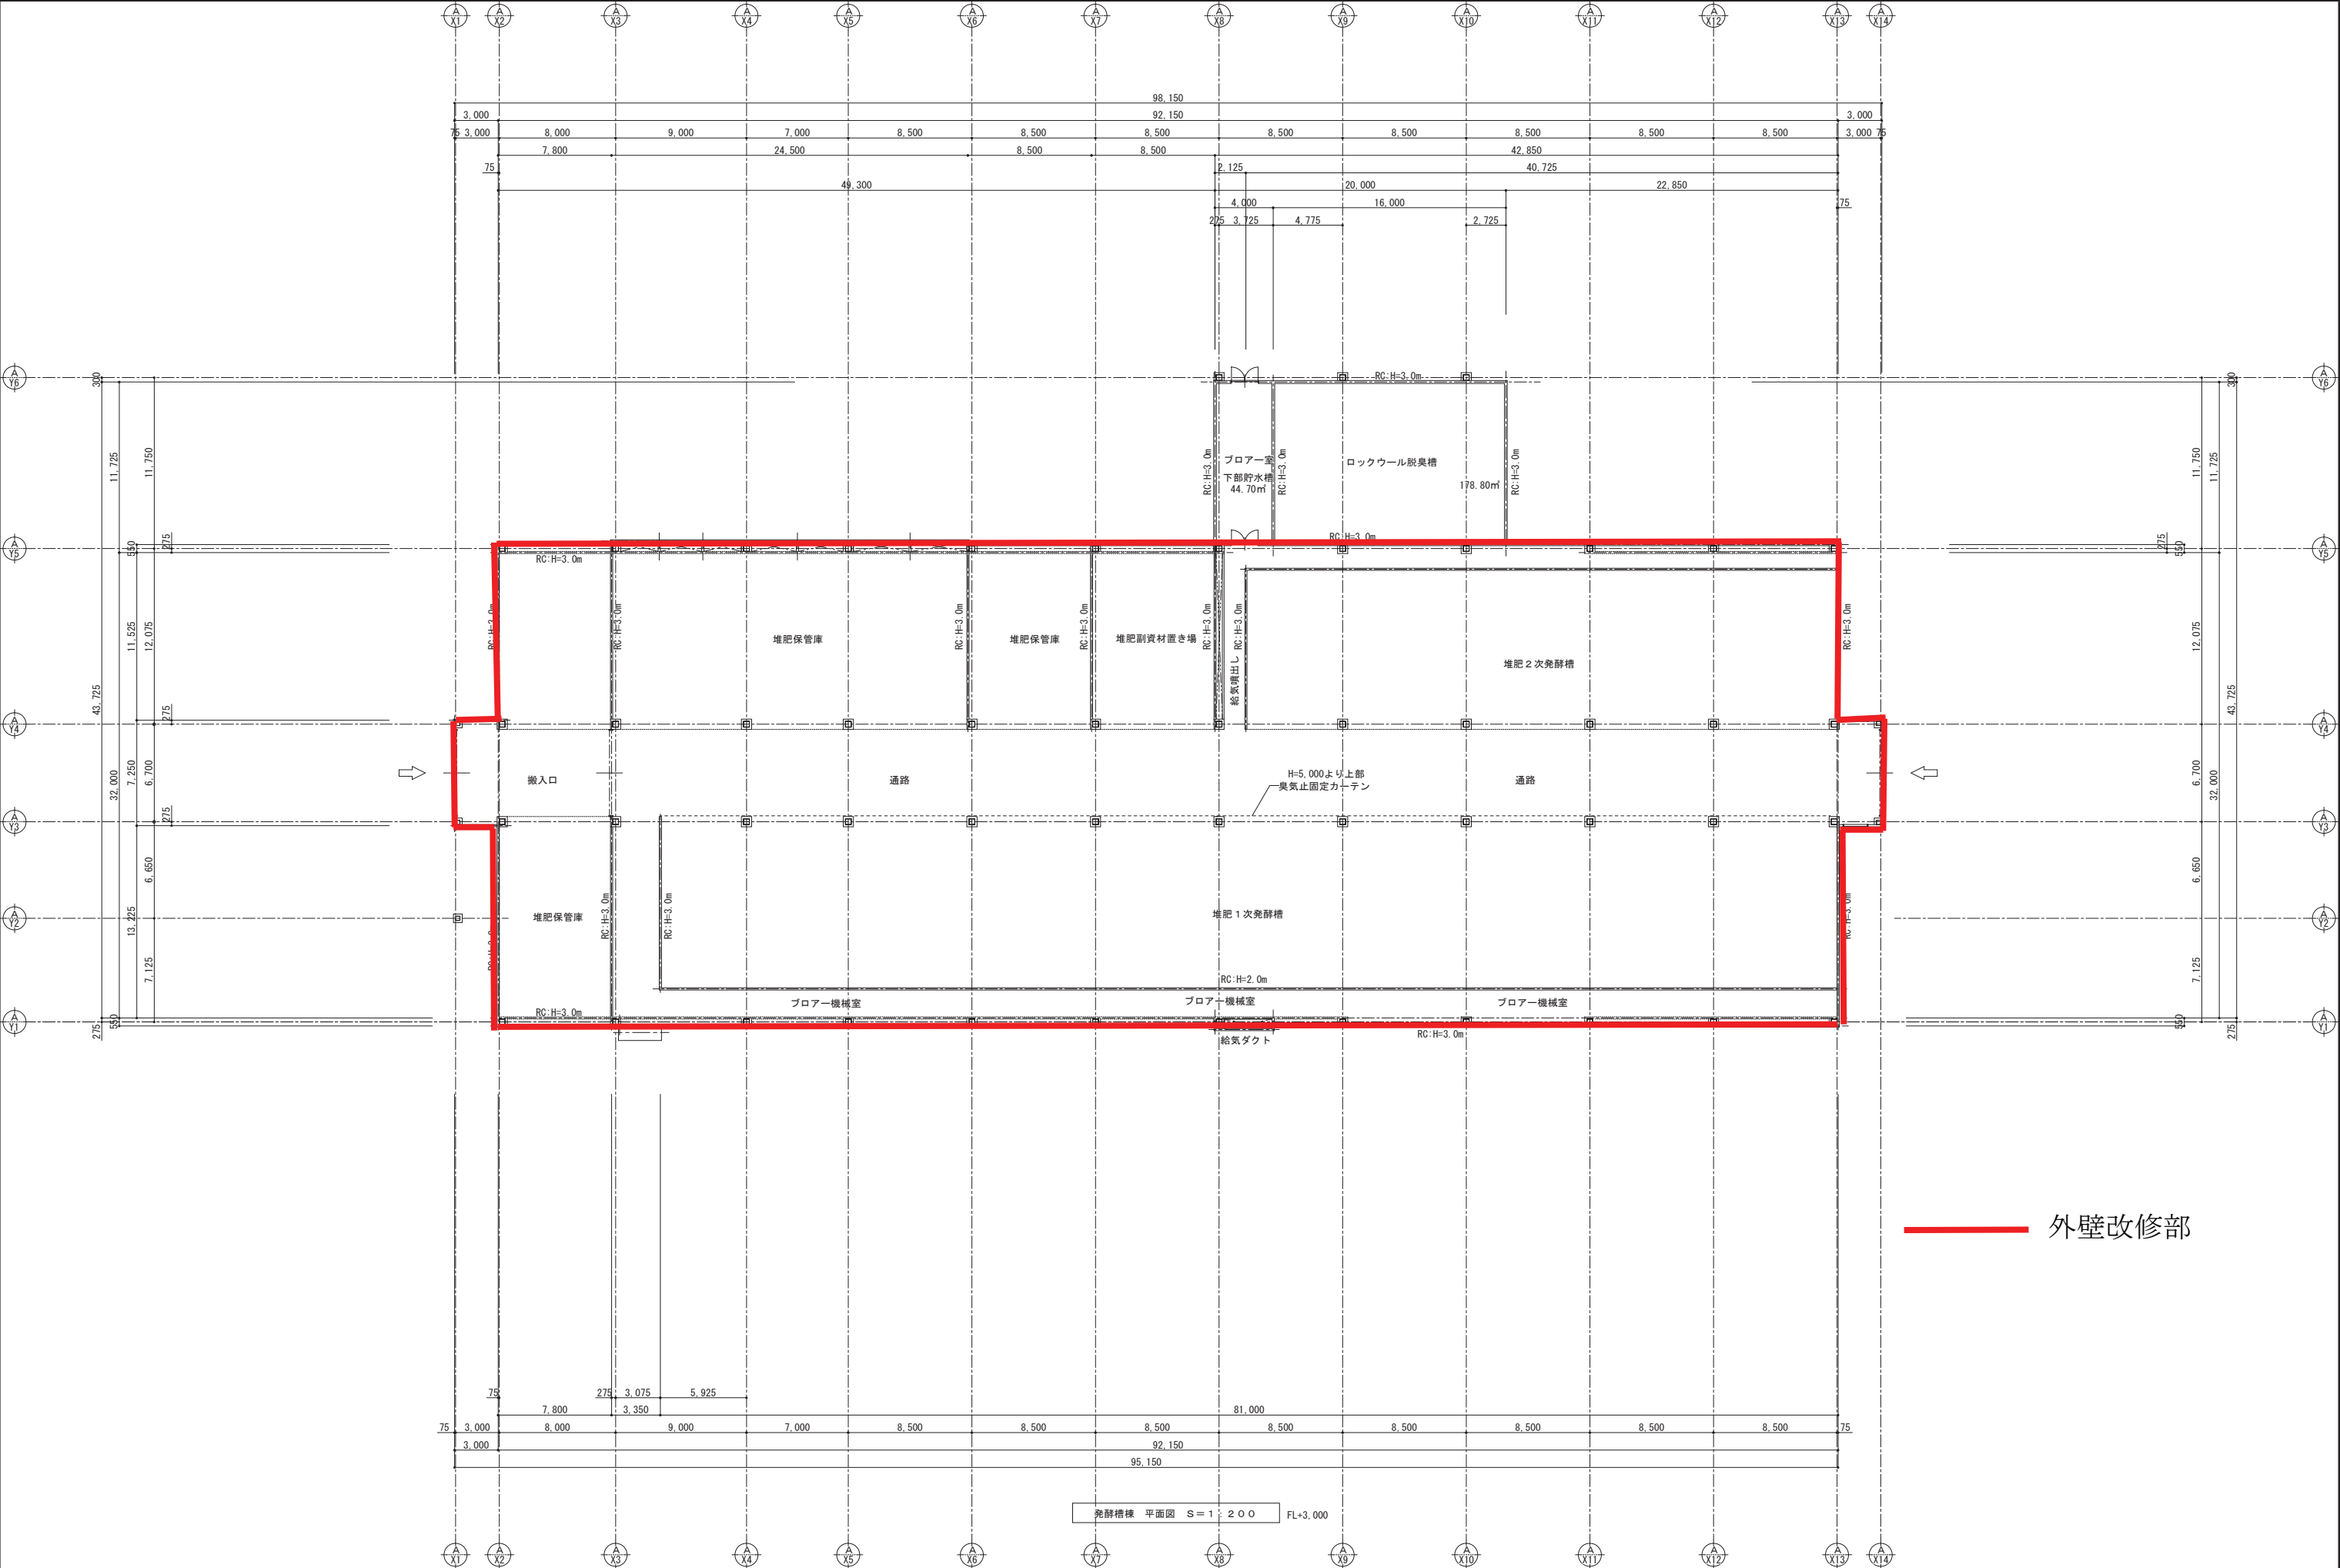

魚沼市農政課			工事名称	5農バ設委第1号 発酵槽棟外部改修工事設計業務委託	日付
			図面名称	平面図	縮尺
					1:200

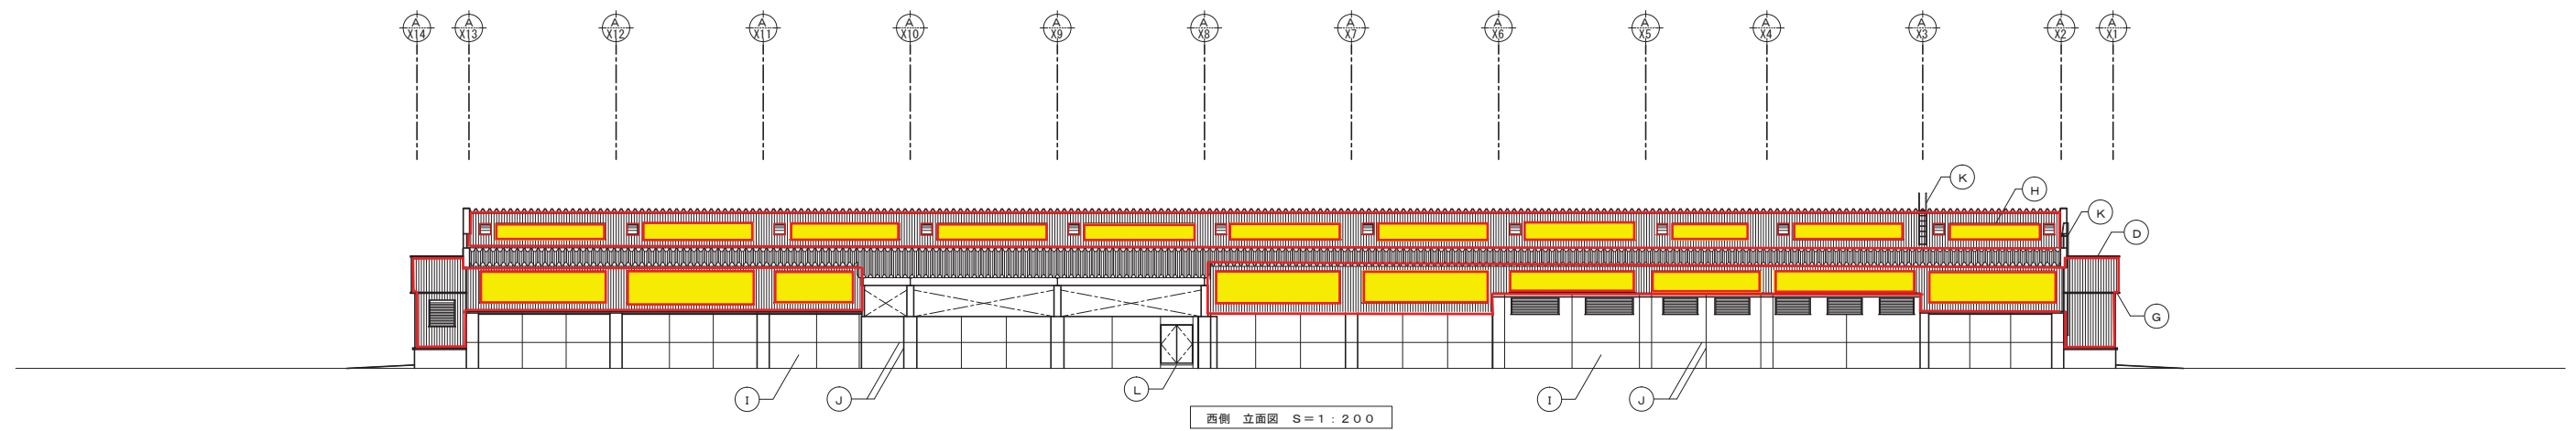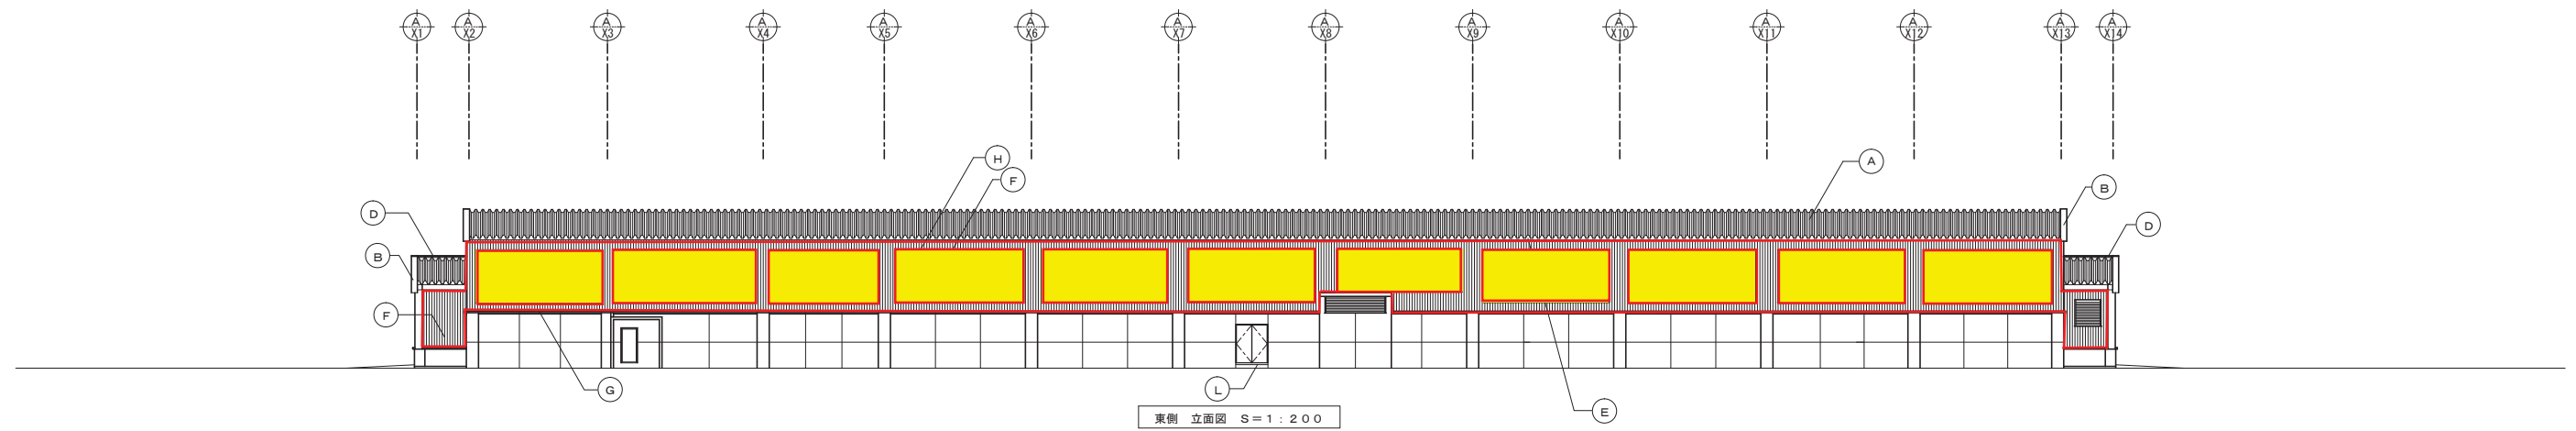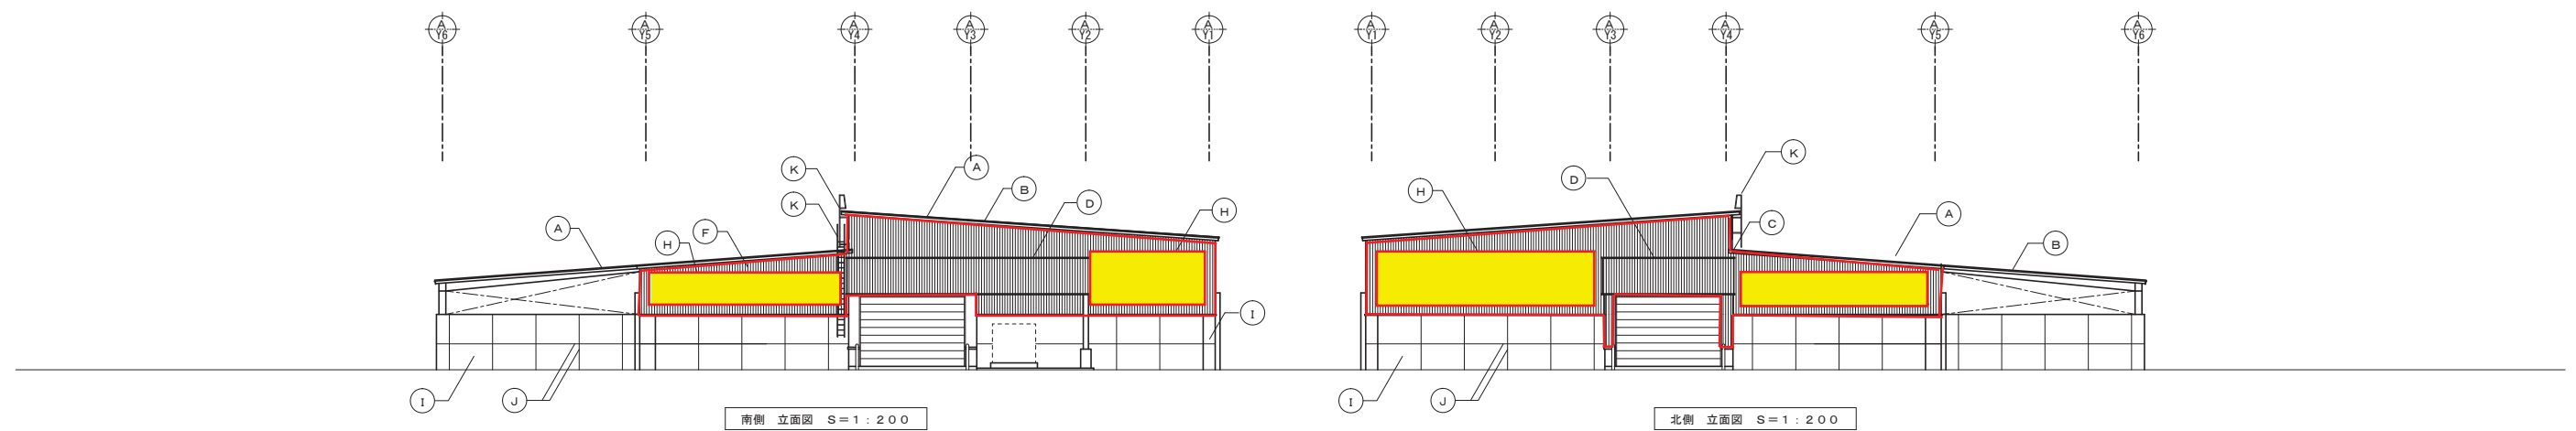

赤線枠内角波鉄板  
黄色部ポリカ波板

	魚沼市農政課	工事名称 5農バ設委第1号 発酵槽棟外部改修工事設計業務委託 図面名称 各両立面図	縮尺 1:200
--	--------	---	----------