



屋根・足場平面図 S=1/100

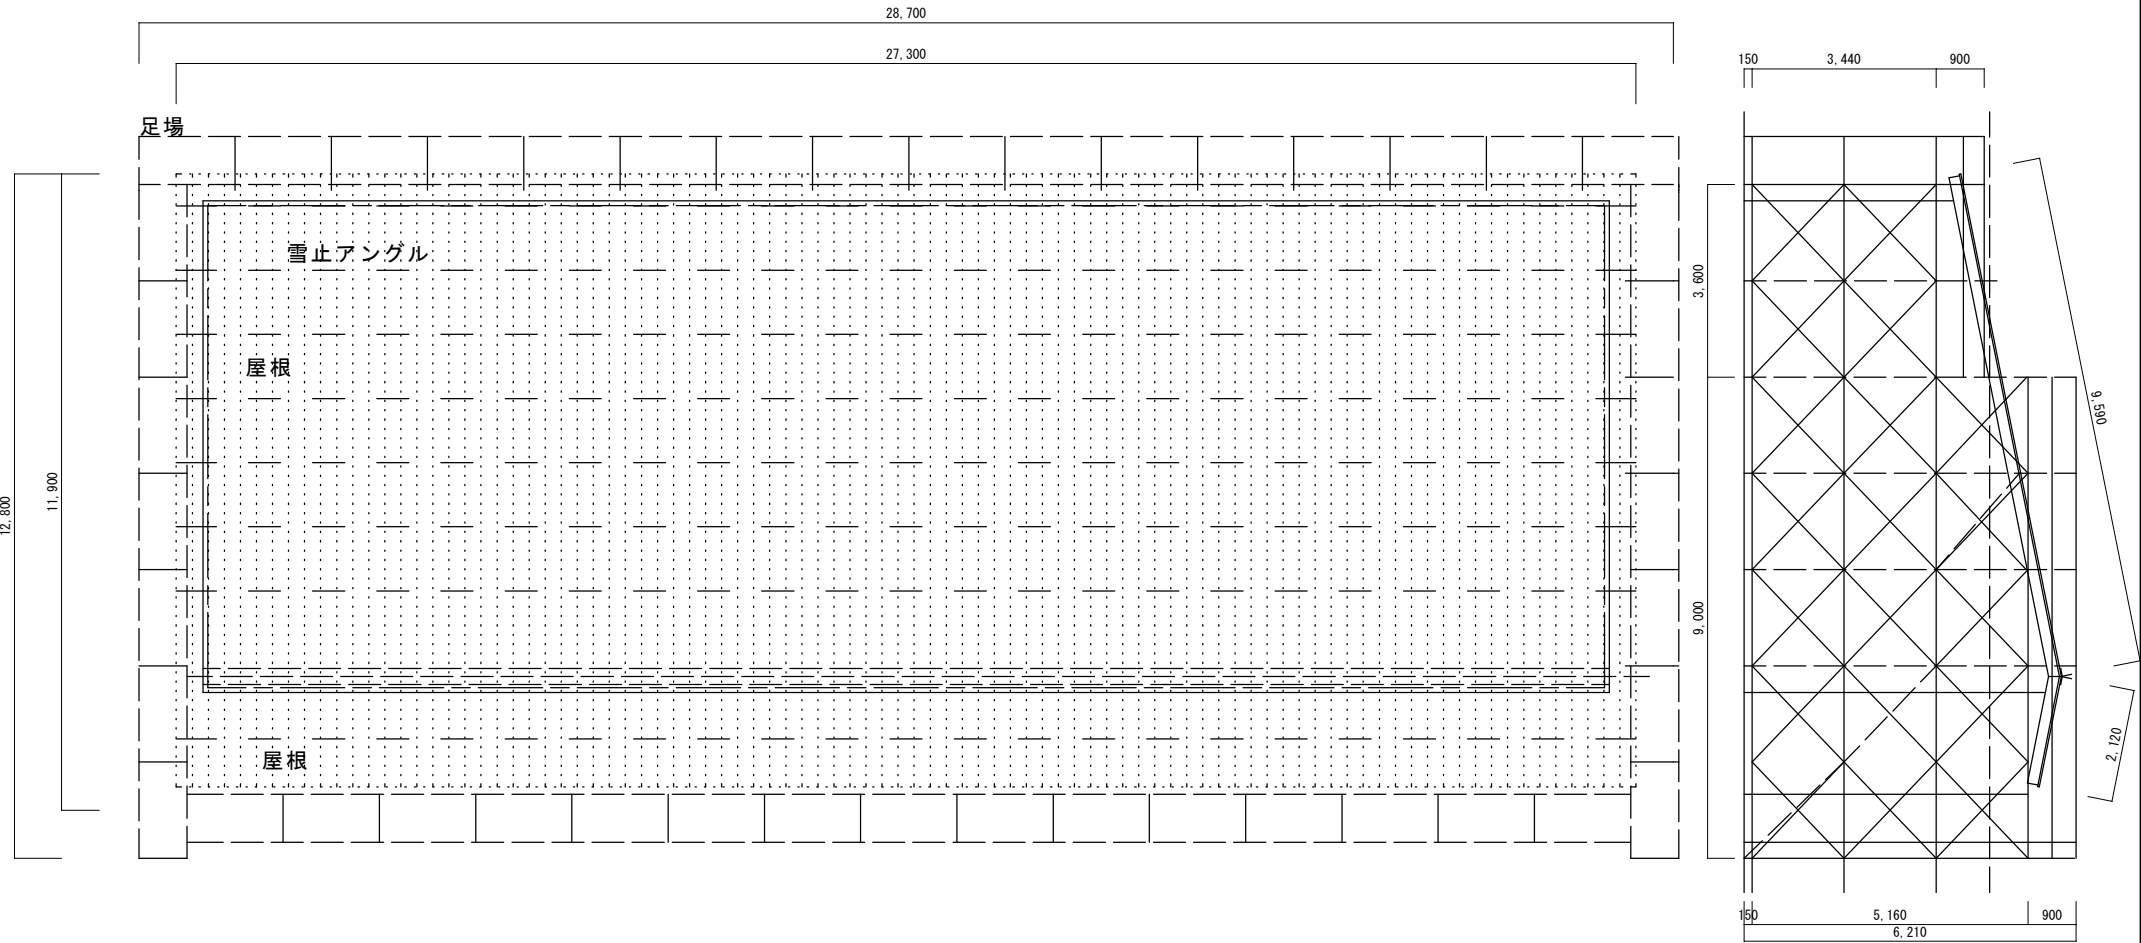


令和5年度		工事番号		5道除第1号	
市	道	魚沼市	町	篠沢	地内
湯之谷除雪センター屋根改修 工事					
屋根・足場平面図					
縮尺	S=1/100	図面全		1/2	
測量		年	月	日	主任 技術者
設計		年	月	日	主任 技術者
魚沼市役所 産業経済部 建設課					


西側立面図 S=1/100

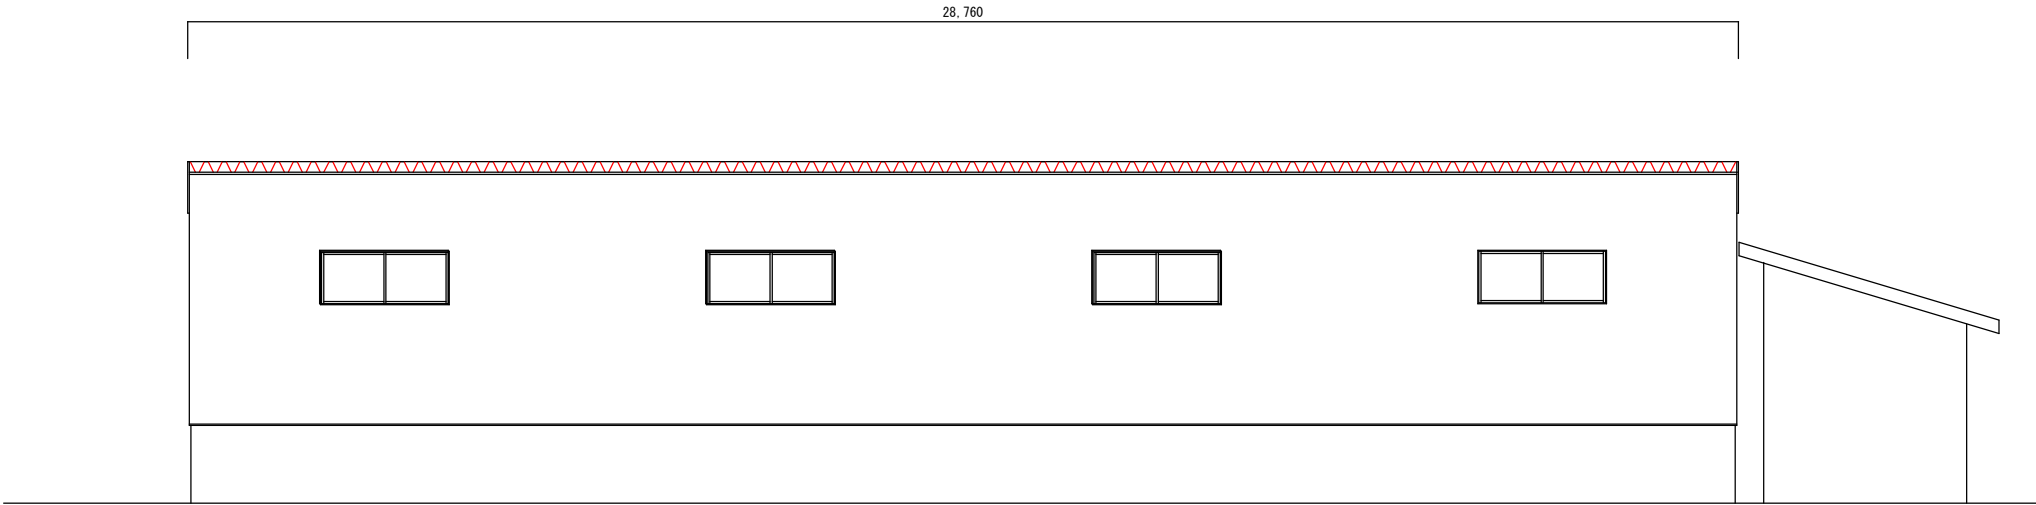

南側立面図 S=1/100

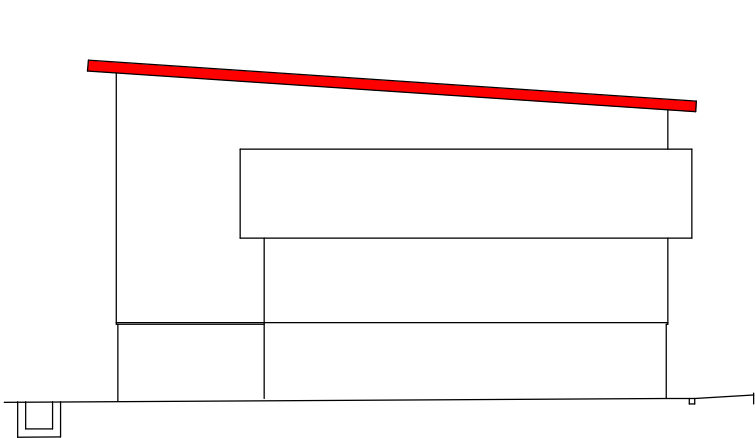

北側立面図 S=1/100

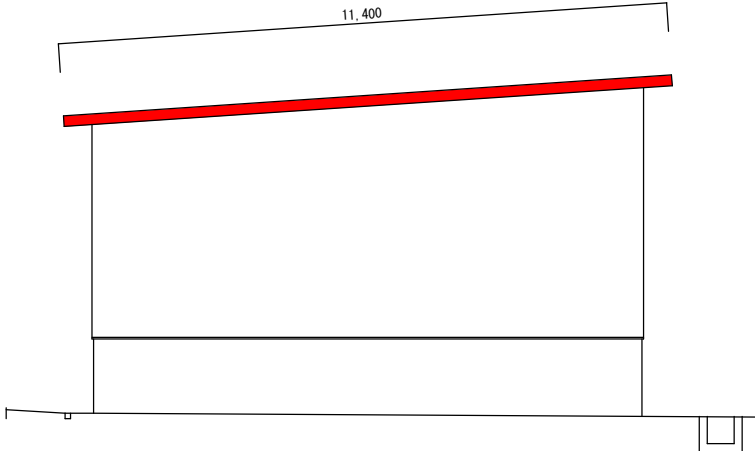

令和5年度		工事番号		5道除第1号	
市	道	魚沼 郡 市	町	村	藩沢 地内
湯之谷除雪センター屋根改修 工事					
立面図					
縮尺	S=1/100	図 面 全		2/2	
測量		年 月 日	主任 技術者		
設計		年 月 日	主任 技術者		
魚沼市役所 産業経済部 建設課					