




和室6帖(裏)
既存畳・下地パネル撤去
床:構造用合板張り
床下点検口(木製)
スタイロフォーム敷き込み
既存壁パネル撤去(西面)
壁:フックボード張り(西面)
壁:ビニルクロス貼り
天井:塗装
廻り縁補修
障子戸枠廻り塗装
障子戸敷居廻り
襖紙貼り替え(調整共)
障子紙貼り替え(調整共)
サッシビート取替

和室6帖(裏)押入
床:ラワン合板張り替え
壁:ラワン合板張り張り
天井:ラワン合板張り

和室6帖(表)
既存畳・下地パネル撤去
床:構造用合板張り
スタイロフォーム敷き込み
板敷張り替え(合板フローア)
壁:ラワン合板張り(鴨居下)
(南面・東面一部)
壁:ビニルクロス貼り
天井:塗装
廻り縁補修
障子戸枠廻り塗装
障子戸敷居廻り
襖紙貼り替え(調整共)
障子紙貼り替え(調整共)
サッシビート取替

和室4.5帖
既存畳・下地パネル撤去
床:構造用合板張り
床下点検口(木製)
スタイロフォーム敷き込み
板敷張り替え(合板フローア)
壁:ラワン合板張り(鴨居下)
(北面・東面一部)
壁:ビニルクロス貼り
天井:塗装
廻り縁補修
障子戸枠廻り塗装
障子戸敷居廻り
襖紙貼り替え(調整共)
障子紙貼り替え(調整共)
サッシビート取替

サンルーム
壁:塗替え
天井:塗替え

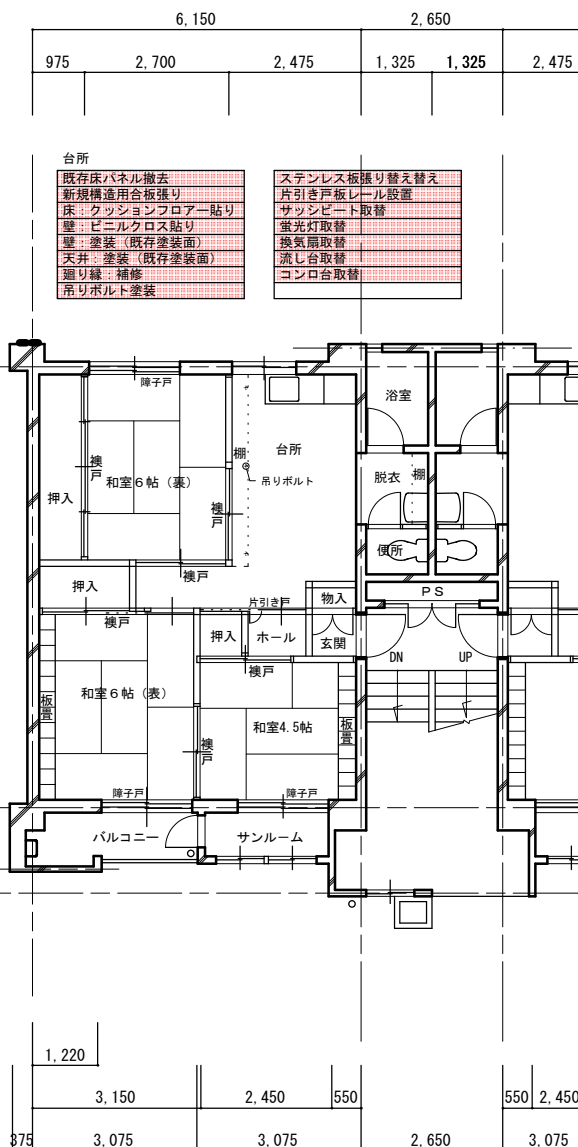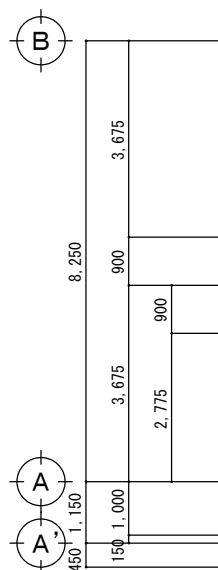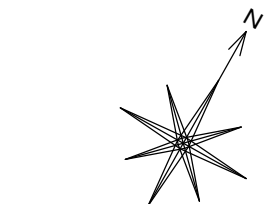

浴室
天井:塗装
露出配管:塗装

脱衣室
既存床撤去(別途工事)
新規構造用合板張り(別途工事)
床:クッションフロア貼り(別途工事)
ソフト幅木 H=60(別途工事)
既存壁パネル撤去
壁:プラスターボード下地
壁:ビニルクロス貼り
壁:塗装(既存塗装面)
天井:塗装
廻り縁:塗装
建具枠・棚板塗装
洗面台取外し・再取付

便所
既存床撤去
新規構造用合板張り
床:クッションフロア貼り
ソフト幅木 H=60
壁:ビニルクロス貼り
建具枠塗装
天井:ビニルクロス貼り
廻り縁:塗装
片開き戸取替
便器取外し・再取付

玄関
ドア塗装 枠共 室内側のみ
小壁塗装(両側)
ドアクローザー取替
下駄箱取替
天井塗装

現況平面図 S=1:100

工 事 名	5県管工第3号 県営羽根川住宅211号室改修工事	図面名	平面図	縮尺	1:100	NO	/