


5道維第45号 市道土井下5号線 舗装補修工事

計画平面図 S=1:1000

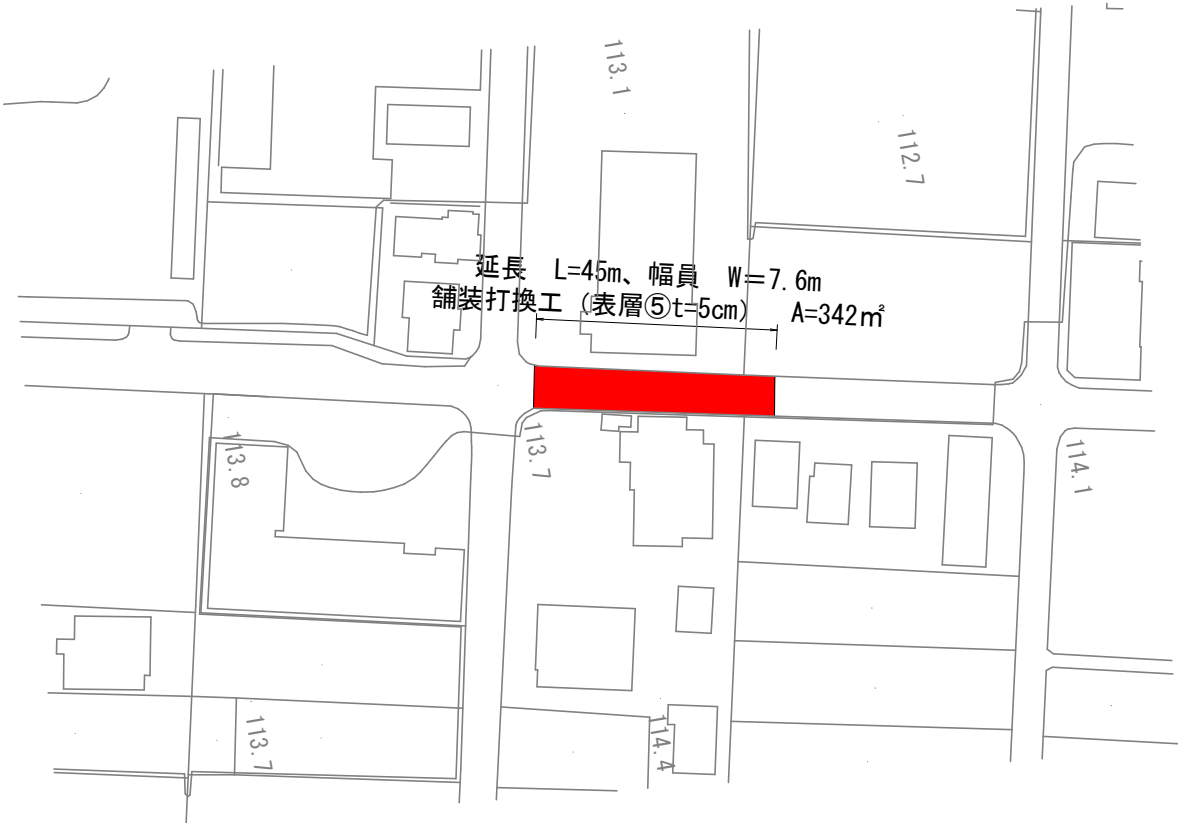

標準断面図 S=1:100




舗装打換工 (表層⑤密粒度アスコン新20FH) t=5cm

当該工事 (舗装)

令和5年度		工事番号 5道維第45号			
市 道		魚沼市		郡 町	中原 地内
市道土井下5号線舗装補修 工事					
計画平面図、標準断面図					
縮尺	S=図示		図 面 全 1/2		
測量			年 月 日	主任 技術者	
設計			年 月 日	主任 技術者	
魚沼市役所 産業経済部 建設課					

5道維第45号 市道土井下5号線 舗装補修工事

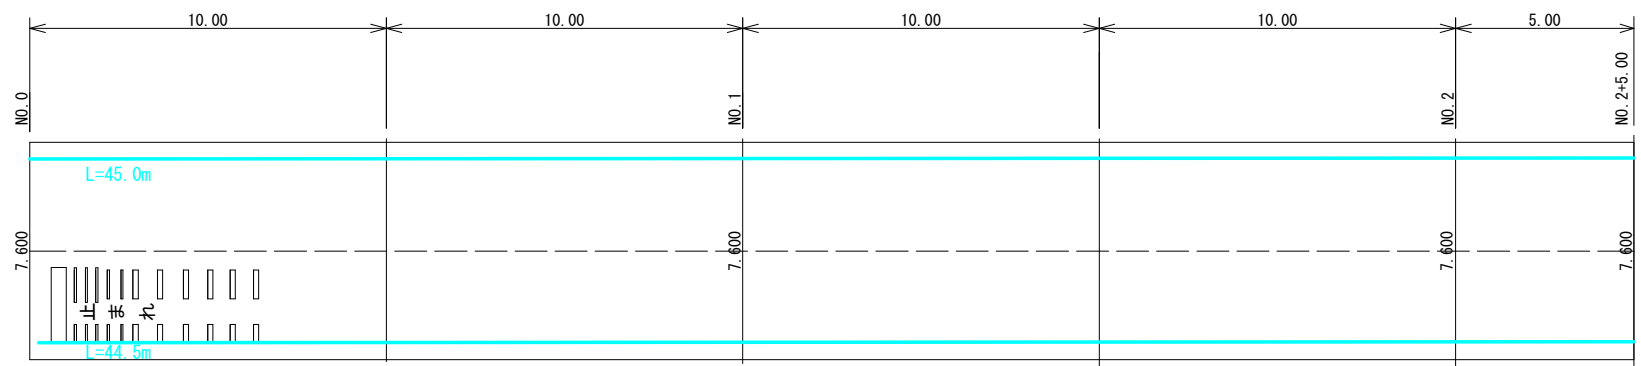

測点名	単距離	平均幅員	面積
NO. 0		7.600	
NO. 1	20.00	7.600	152.000
NO. 2	20.00	7.600	152.000
NO. 2+5.00	5.00	7.600	38.000
合計			342.000m ²

区画線工

- ポイント式 溶剤型 実線15cm 白 外側線
L=45.0+44.5=89.5m
- 溶融式溶剤型 実線15cm 白 ドットライン
L=10.1m
- 止まれ 溶融式溶剤型 実線15cm 白 文字
L=5.35+7.42+6.92=19.69m
- 溶融式溶剤型 実線30cm 白 停止線
L=2.9m
- AS切断 L=45.0+7.6=52.6m

令和5年度		工事番号 5道維第45号			
市 道	魚沼市	郡 町	中原	地内	
市道土井下5号線舗装補修 工事					
傍面図					
縮尺	S=F	図 面 全		2/2	
測量		年 月 日	主任 技術者		
設計		年 月 日	主任 技術者		
魚沼市役所 産業経済部 建設課					