

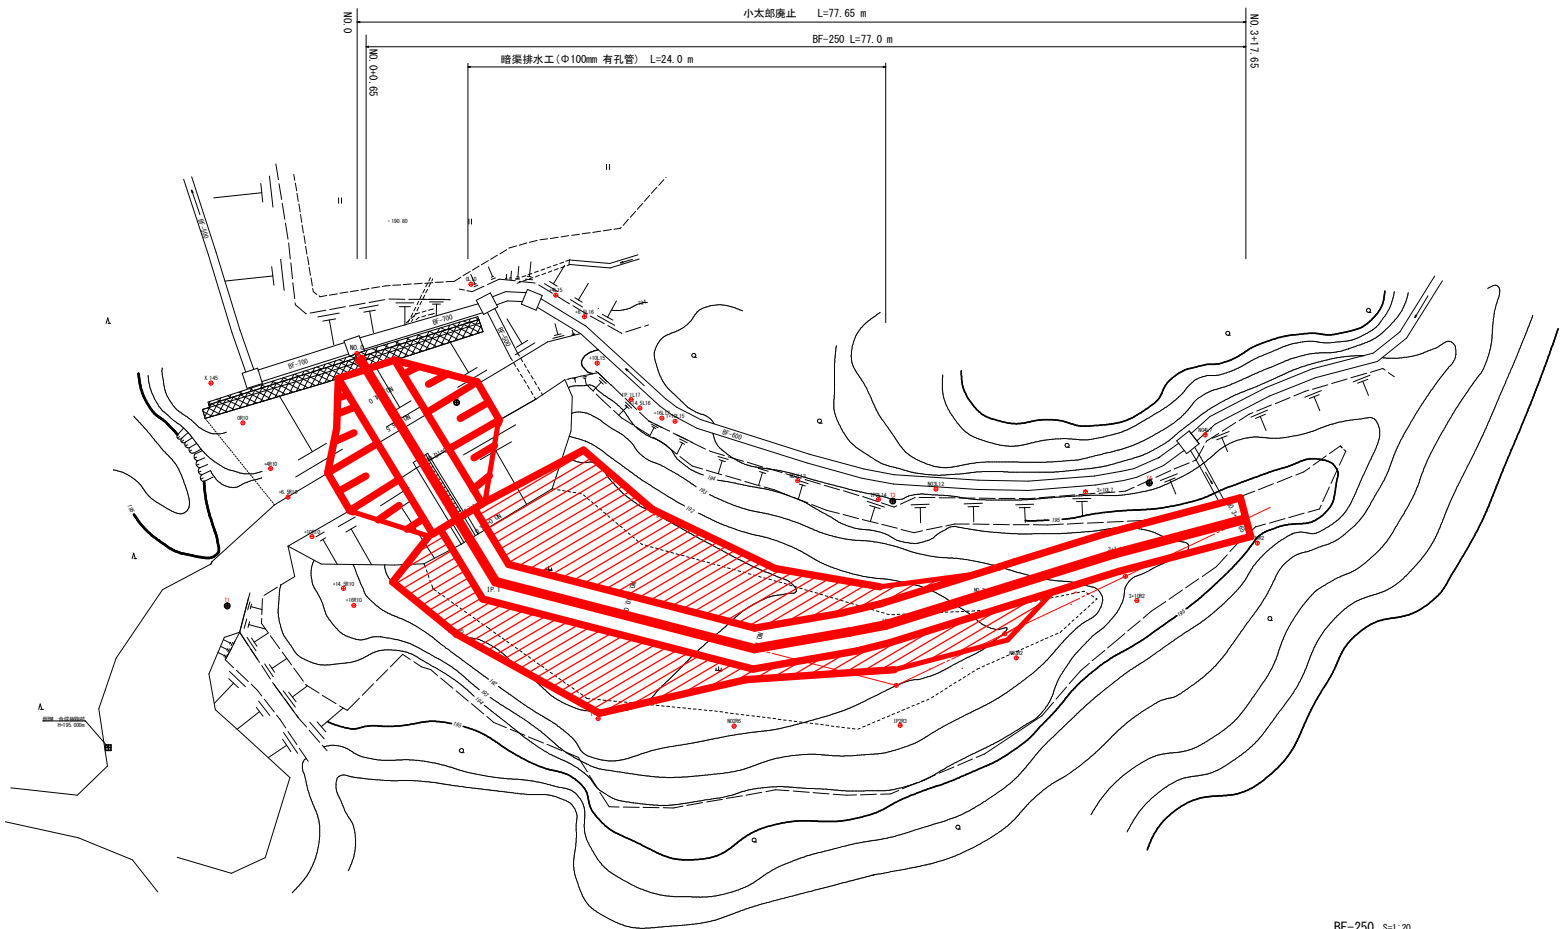
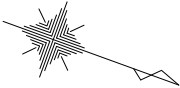
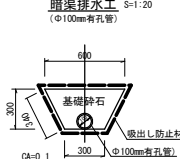
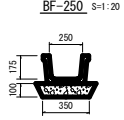


5農防災第1号 小太郎堤廃止工事計画平面図 S=1:200
(魚沼市小平尾地内)

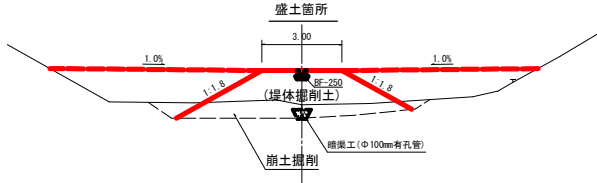



標準断面図 S=1:100

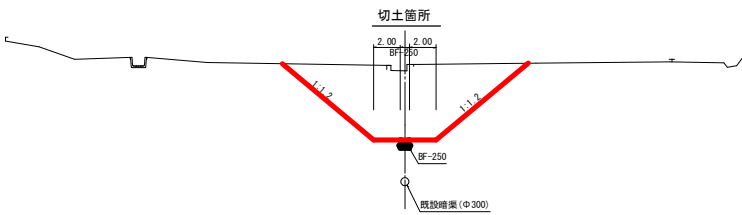


測 量 者		設 計 者	
(有)浅井測量設計事務所			
審 査 者	所 長	課 長	課 員
事 業 名		地 区 名	年 度
		小平尾 地区	令和5年度
図面名称	計画平面図・標準断面図		図面番号
	縮尺 図示 構造図		
計画 全計 年費 請負		変更1	変更2 出来型

5農防災第1号 小太郎堤廃止工事計画縦断面図
(魚沼市小平尾地内)

S H=1:200
V=1:100

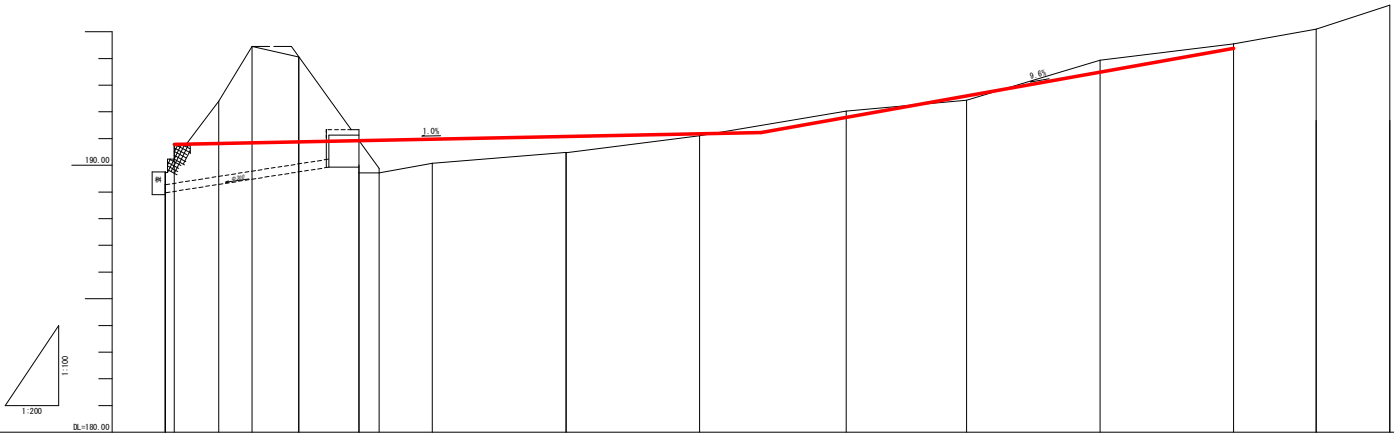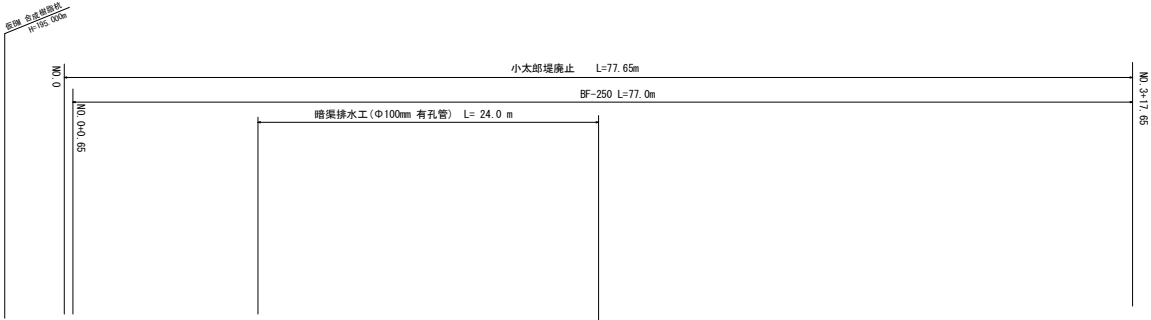


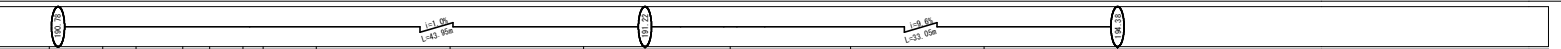計画水路勾配										
計画水路渠底高	190.75	190.61	190.64	190.67	190.69	190.62	190.63	190.67	190.72	190.48
地盤高	191.00	190.40	190.40	190.40	190.40	190.40	190.40	190.40	190.40	190.40
追加距離	0.00	4.00	6.00	11.00	12.00	16.00	11.00	20.00	5.00	51.00
単距離	0.00	4.00	2.00	3.00	4.00	1.00	4.00	4.00	1.00	10.00
測点	測点1	測点2	測点3	測点4	測点5	測点6	測点7	測点8	測点9	測点10

測 量 者		設 計 者	
(有)浅井測量設計事務所			
審 査 者	所 長	課 長	課 員
事 業 名		地 区 名	年 度
		小平尾 地区	令和5年度
図面 名称	計 画 縦 断 面 図		図 書 番 号
	S H=1:200 S V=1:100		
計画 全計 年費 課員 変更1 変更2 出束型			


5農防災第1号 小太郎堤廃止工事計画横断面図
(魚沼市小平尾地内)

S=1:100

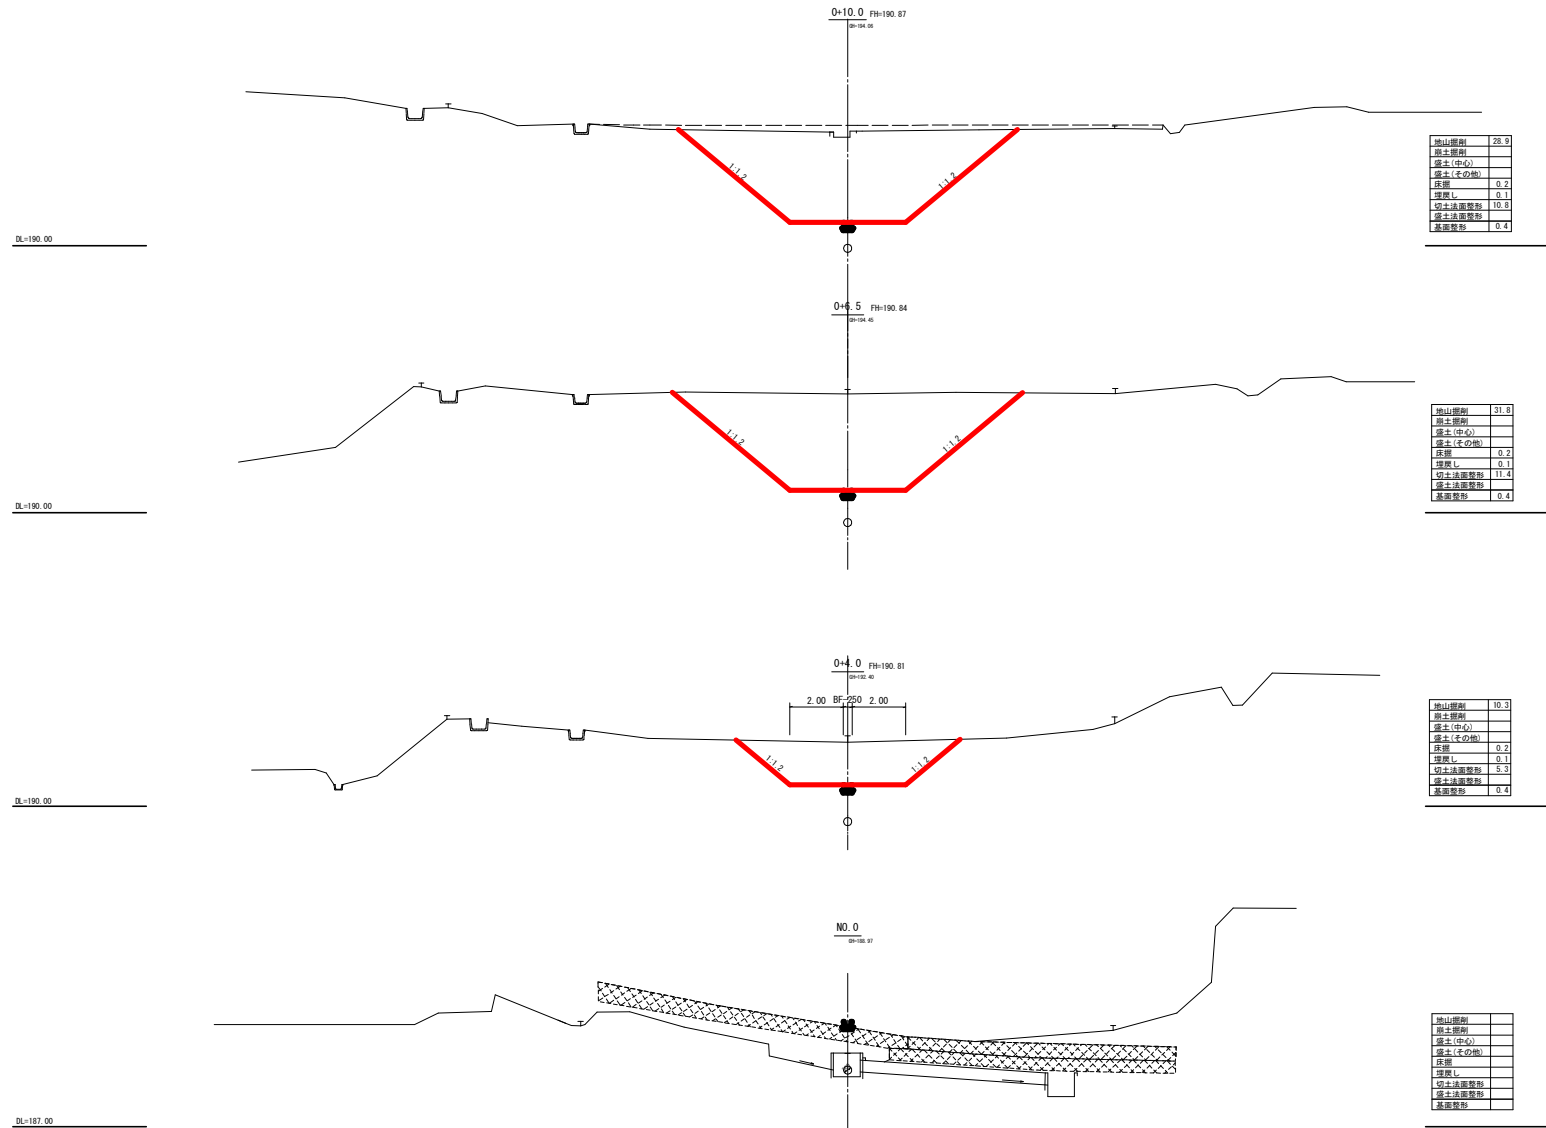

測 量 者		設 計 者	
(有)浅井測量設計事務所			
審 査 者	所 長	課 長	課 員
事 業 名		地 区 名	年 度
		小平尾 地区	令和5年度
図面 名称	計 画 横 断 面 図		図面 番号
	縮 尺 1:100		
計 画 全 計		年 次 調 査	変 更 1 変 更 2 出 案 型

5農防災第1号 小太郎堤廃止工事計画横断面図
(魚沼市小平尾地内) S=1:100





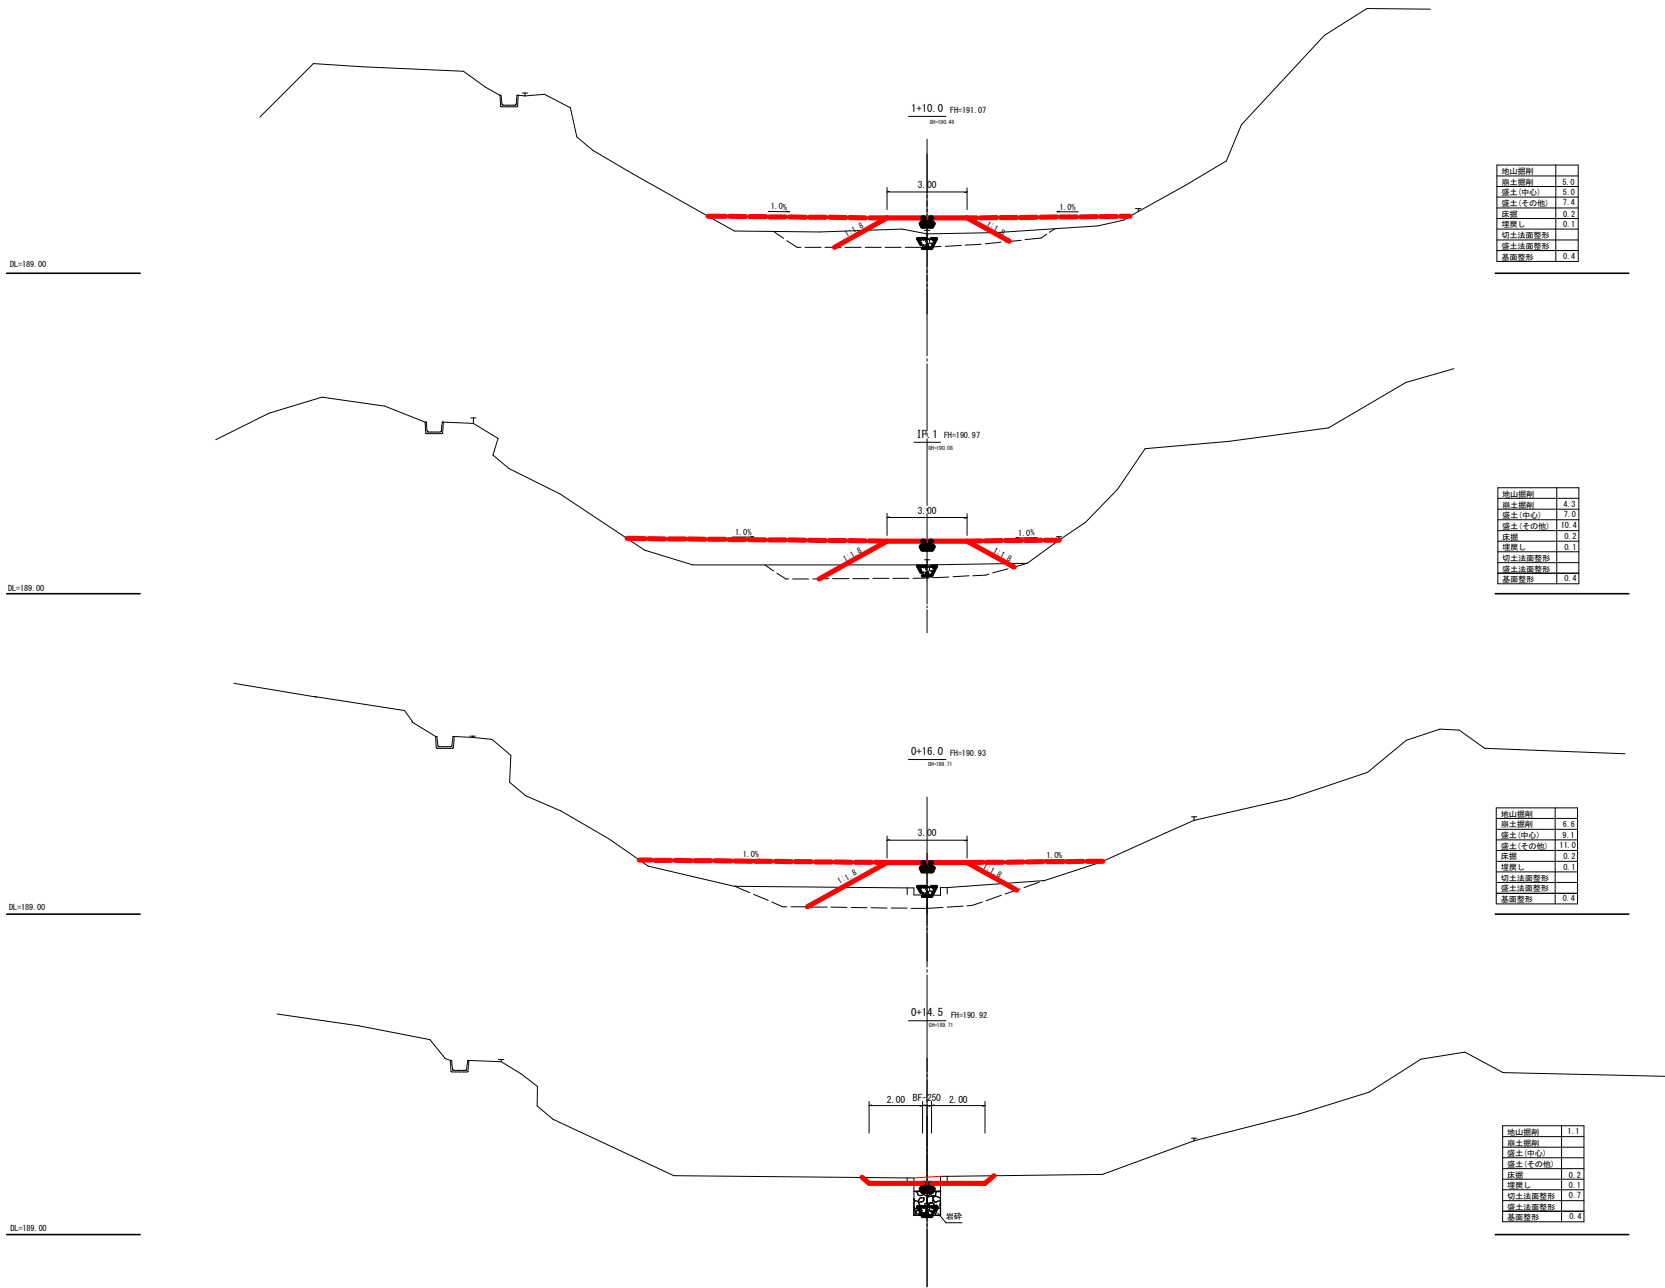


2/3

測量者		設計者	
(有)浅井測量設計事務所			
所長	課長	課員	
事業名		地区名	年度
		小平尾地区	令和5年度
計画名称	計画横断面図	図面番号	
縮尺 1:100		図面説明	
計画	全計	年表	課員 変更1 変更2 出来型

5農防災第1号 小太郎堤廃止工事計画横断面図
(魚沼市小平尾地内)

S=1:100

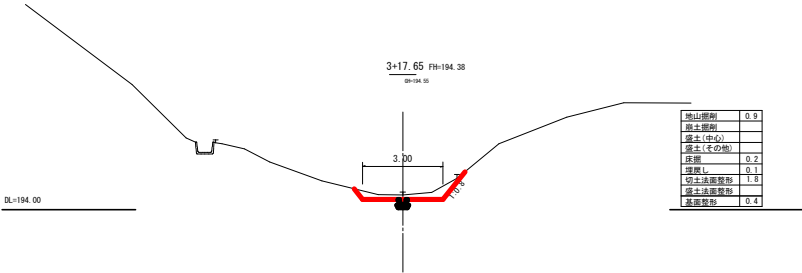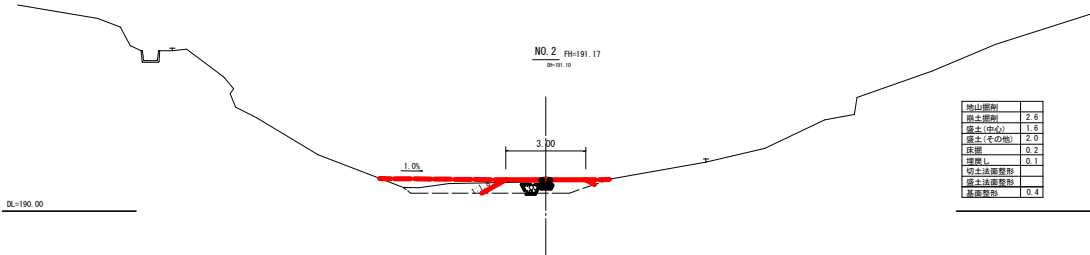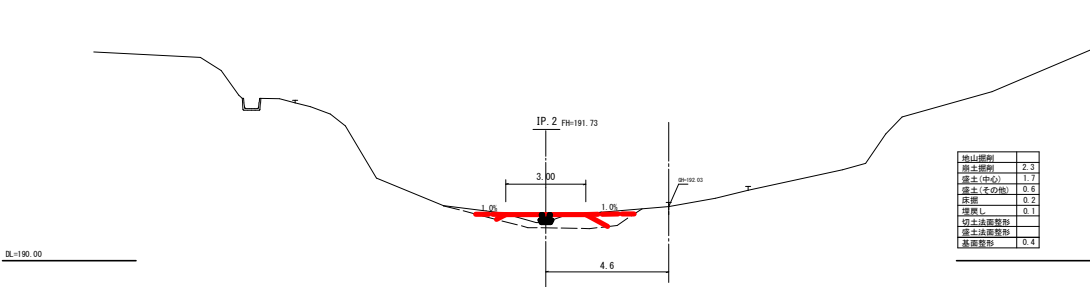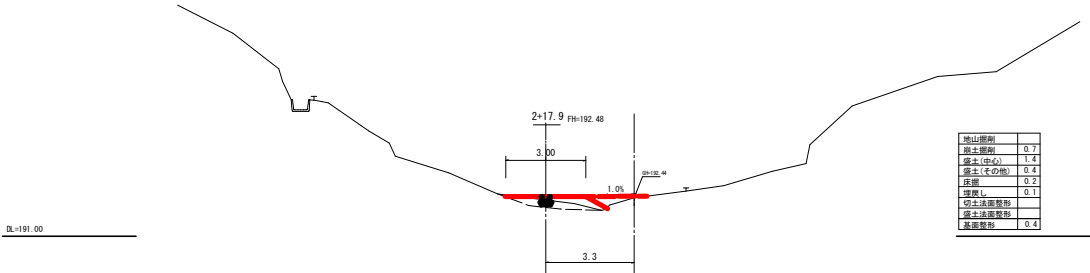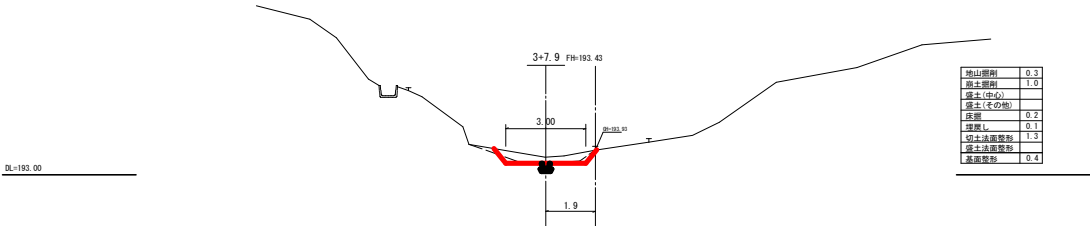

測 量 者		設 計 者	
(有)浅井測量設計事務所			
審 査 者	所 長	課 長	課 員
事 業 名		地 区 名	年 度
		小平尾 地区	令和5年度
図面名称	計 画 横 断 面 図		図 面 番 号
	縮 尺 : 1:100		
計画		全 計	年 度
		請 負	変 更 1 変 更 2 出来型