



令和5年度		工単R5-26	
魚沼市 十日町 地内			
ガス製造所空気圧縮機更新工事			
平面図			
縮 尺	S=F	図面全 葉の	
測 量			主 任 技 術 者
設 計			主 任 技 術 者
魚沼市ガス水道局			

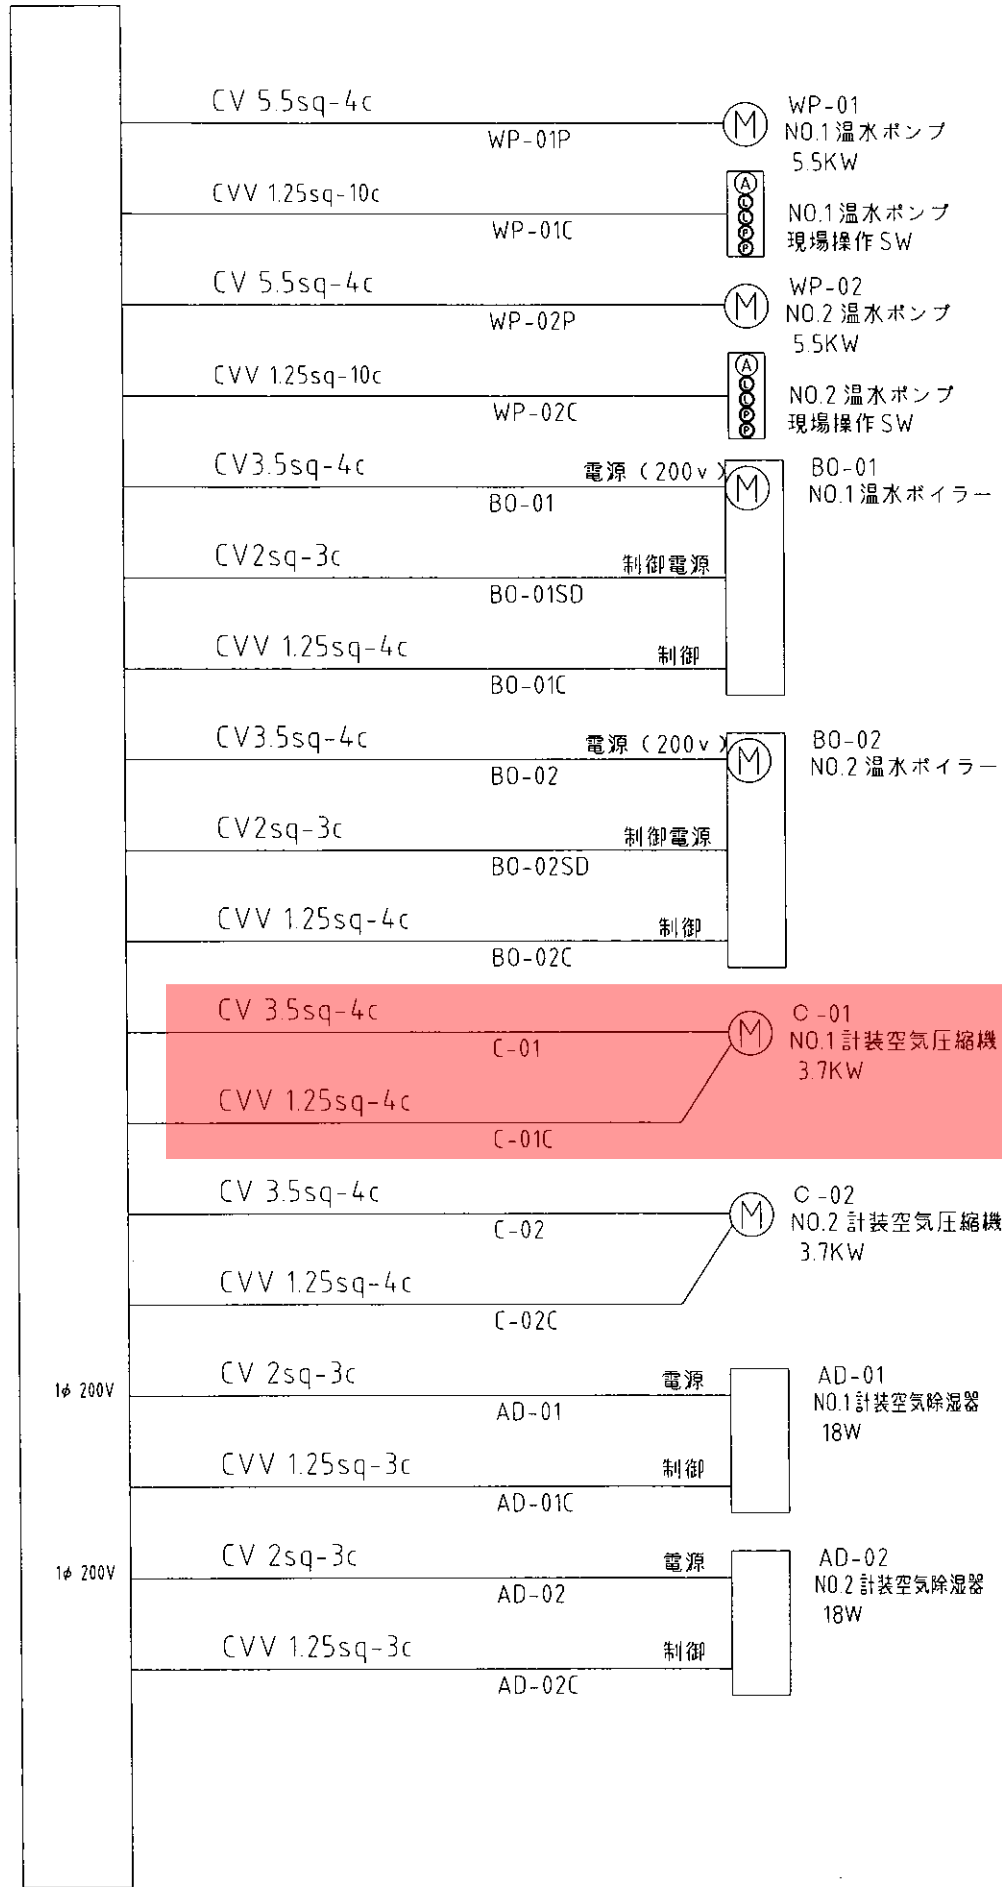

動力制御盤



動力制御盤

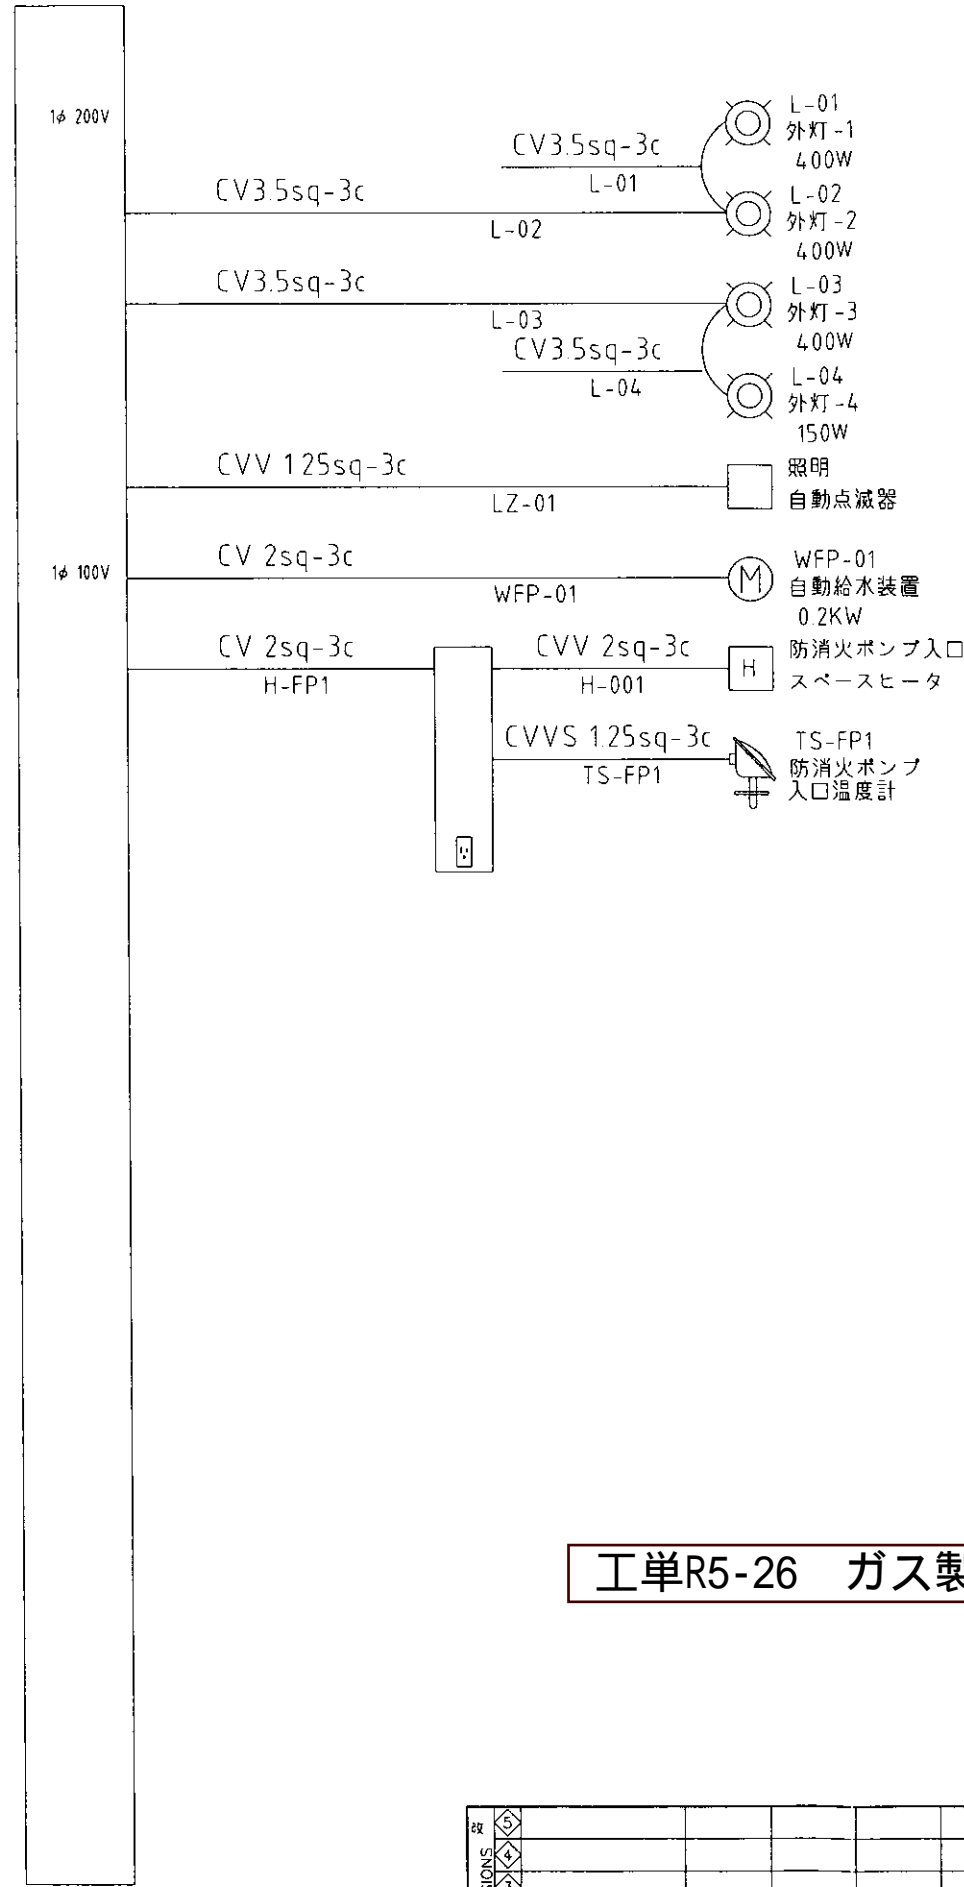

工単R5-26 ガス製造所空気圧縮機更新工事

改	5					
訂	4					
訂	3					
訂	2	仕様変更により見直し			S. YAMADA	10.08.02
訂	1	仕様変更により見直し			S. YAMADA	10.02.01
承	0	作成承認			Y. TAKAHASHI	10.01.07
認	No.	DESCRIPTION	APPROVED	CHECKED	DRAWING	DATE

使用先	魚沼市役所 殿		
USER			
納入先			
CUSTOMER			
TITLE	LNGサテライト建設工事		
電気計装配線系統図「2/4」			
ANGLEFROM	縮尺	SCALE	図 番
--- 角法	1/ NOX	*****	
TGE TOKYO GAS ENGINEERING CO.,LTD.			

# 配線結線図

名 称	自 (中央)			芯線	CABLE No.	CABLE SIZE	COM	芯線	至 ( )				名 称	絶 縁 (MΩ)	導 通	
	端子台 No.	T-No.	マ-ケチ-ブ						マ-ケチ-ブ	T-No.	端子台 No.	Tag. No.				
動力盤	Z1	1	赤 (R2)	赤	PK-01	CVT 100sq		赤	赤 (R2)			3φ3W	引込開閉器盤			
		2	白 (S2)	白				白	白 (S2)			200V				
		3	青 (T2)	黒				黒	青 (T2)			電源				
	Z2	4	赤 (R1)	赤	DK-01	CVT 38sq		赤	赤 (R1)			1φ3W				
		5	黒 (O1)	白				白	黒 (O1)			200/100V				
		6	青 (T1)	黒				黒	青 (T1)			電源				
	Z2	1	赤 (R2G1)	赤	HP-001	CVT 150sq		赤	赤 (R2G1)	R1	発電機 入力	非常用発電機				
		2	白 (S2G1)	白				白	白 (S2G1)	S1						
		3	青 (T2G1)	黒				黒	青 (T2G1)	T1						
	ED	ED	ED	IV		IV 60sq		IV	ED	EE						
	Z1	4	赤 (R2G2)	赤	HP-002	CVT 150sq		赤	赤 (R2G2)	R	発電機 出力					
		5	白 (S2G2)	白				白	白 (S2G2)	S						
		6	青 (T2G2)	黒				黒	青 (T2G2)	T						
	Z2	7	赤 (R2GTR)	赤	TR-01	CVT 38sq		赤	赤 (R2GTR)		3φ3W 200V 入力	トランス				
		8	白 (S2GTR)	白				白	白 (S2GTR)							
		9	青 (T2GTR)	黒				黒	青 (T2GTR)							
	ED	ED	ED	IV		IV 38sq		IV	ED							
	Z2	10	赤 (R2GTR2)	赤	TR-02	CVT 38sq		赤	赤 (R2GTR2)		1φ3W 200/100V 出力					
		11	黒 (S2GTR2)	白				白	黒 (S2GTR2)							
		12	青 (T2GTR2)	黒				黒	青 (T2GTR2)							
	Z4	1	赤 (RUPS1)	黒	UPS-01	CV 3.5sq-3c		黒	赤 (RUPS1)		UPS 入力	UPS				
		2	青 (TUPS1)	白				白	青 (TUPS1)							
		ED	緑 (ED)	赤				赤	緑 (ED)							
	Z4	3	赤 (RUPS2)	黒	UPS-02	CV 3.5sq-2c		黒	赤 (RUPS2)		UPS 出力					
		4	青 (TUPS2)	白				白	青 (TUPS2)							
	Z3	7	赤 (RC01)	赤	C-01	CV 3.5sq-4c		赤	赤 (RC01)		C-01	NO.1計装空気圧縮機				
		8	白 (SC01)	白				白	白 (SC01)							
	9	青 (TC01)	黒				黒	青 (TC01)								
	10	緑 (ED)	緑				緑	緑 (ED)								
Z3	11	赤 (RC02)	赤	C-02	CV 3.5sq-5c		赤	赤 (RC02)		C-02	NO.2計装空気圧縮機					
	12	白 (SC02)	白				白	白 (SC02)								
	13	青 (TC02)	黒				黒	青 (TC02)								
	14	緑 (ED)	緑				緑	緑 (ED)								