


工事場所：三ツ又屋外拡声子局

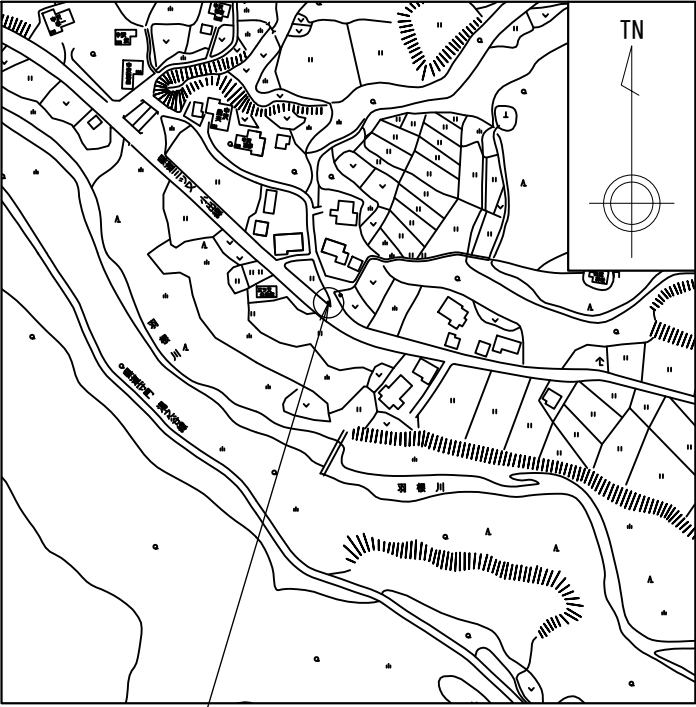


屋外拡声子局更新

案内図

スピーカ・空中線撤去・更新

屋外子局装置・外部接続箱撤去・更新

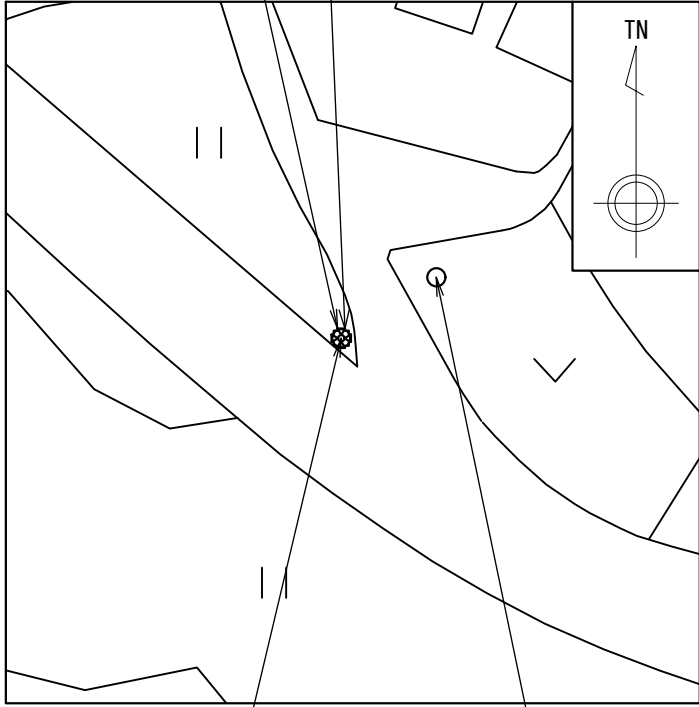

既設鋼管柱流用
(L-560)


受電柱
羽川線39

設置平面図 S=1/500

使用機器・材料 (更新)

品名 (規格)	数量	単位
屋外子局装置 (A/B機能付)	1	組
外部接続箱	1	組
空中線 (3素子又は5素子八木型)	1	基
同軸避雷器 (ガス入放電管)	1	台
スリムスピーカ (1連 60W)	2	組
スリムスピーカ用EQボックス	1	台
屋外筐体取付金具 (RABX)	1	組
外部接続箱取付金具 (RABX)	1	組
空中線取付金具 (3素子又は5素子用)	1	組
スピーカ取付金具 (スリムスピーカ 1連用)	2	組
スピーカ端子箱	1	台
同軸ケーブル (EM-8D-2E)	10.5	m
同軸接栓 (NP, NJ)	4	個
スピーカケーブル (EM-CEE1. 25mm2-2C)	14.5	m
低圧電力用ケーブル (EM-CE2mm2-2C)	8.5	m
600V 絶縁電線 (EM-IE5. 5mm2)	2	m
引留金物 (低圧ラックRL-0)	-	個
シンプル (丸型22mm)	-	個
電力線取付バンド (IBT-308)	-	個
金属製可とう電線管 (F30)	2.0	m
金属製可とう電線管 (F24)	3.0	m
硬質ビニル電線管 (HIVE16)	3.0	m
合成樹脂可とう電線管 (MF16)	0.5	m

* 図面明記ない箇所は、適切な附属品・バンド・サドル等を用いて機器・配管等を固定する事

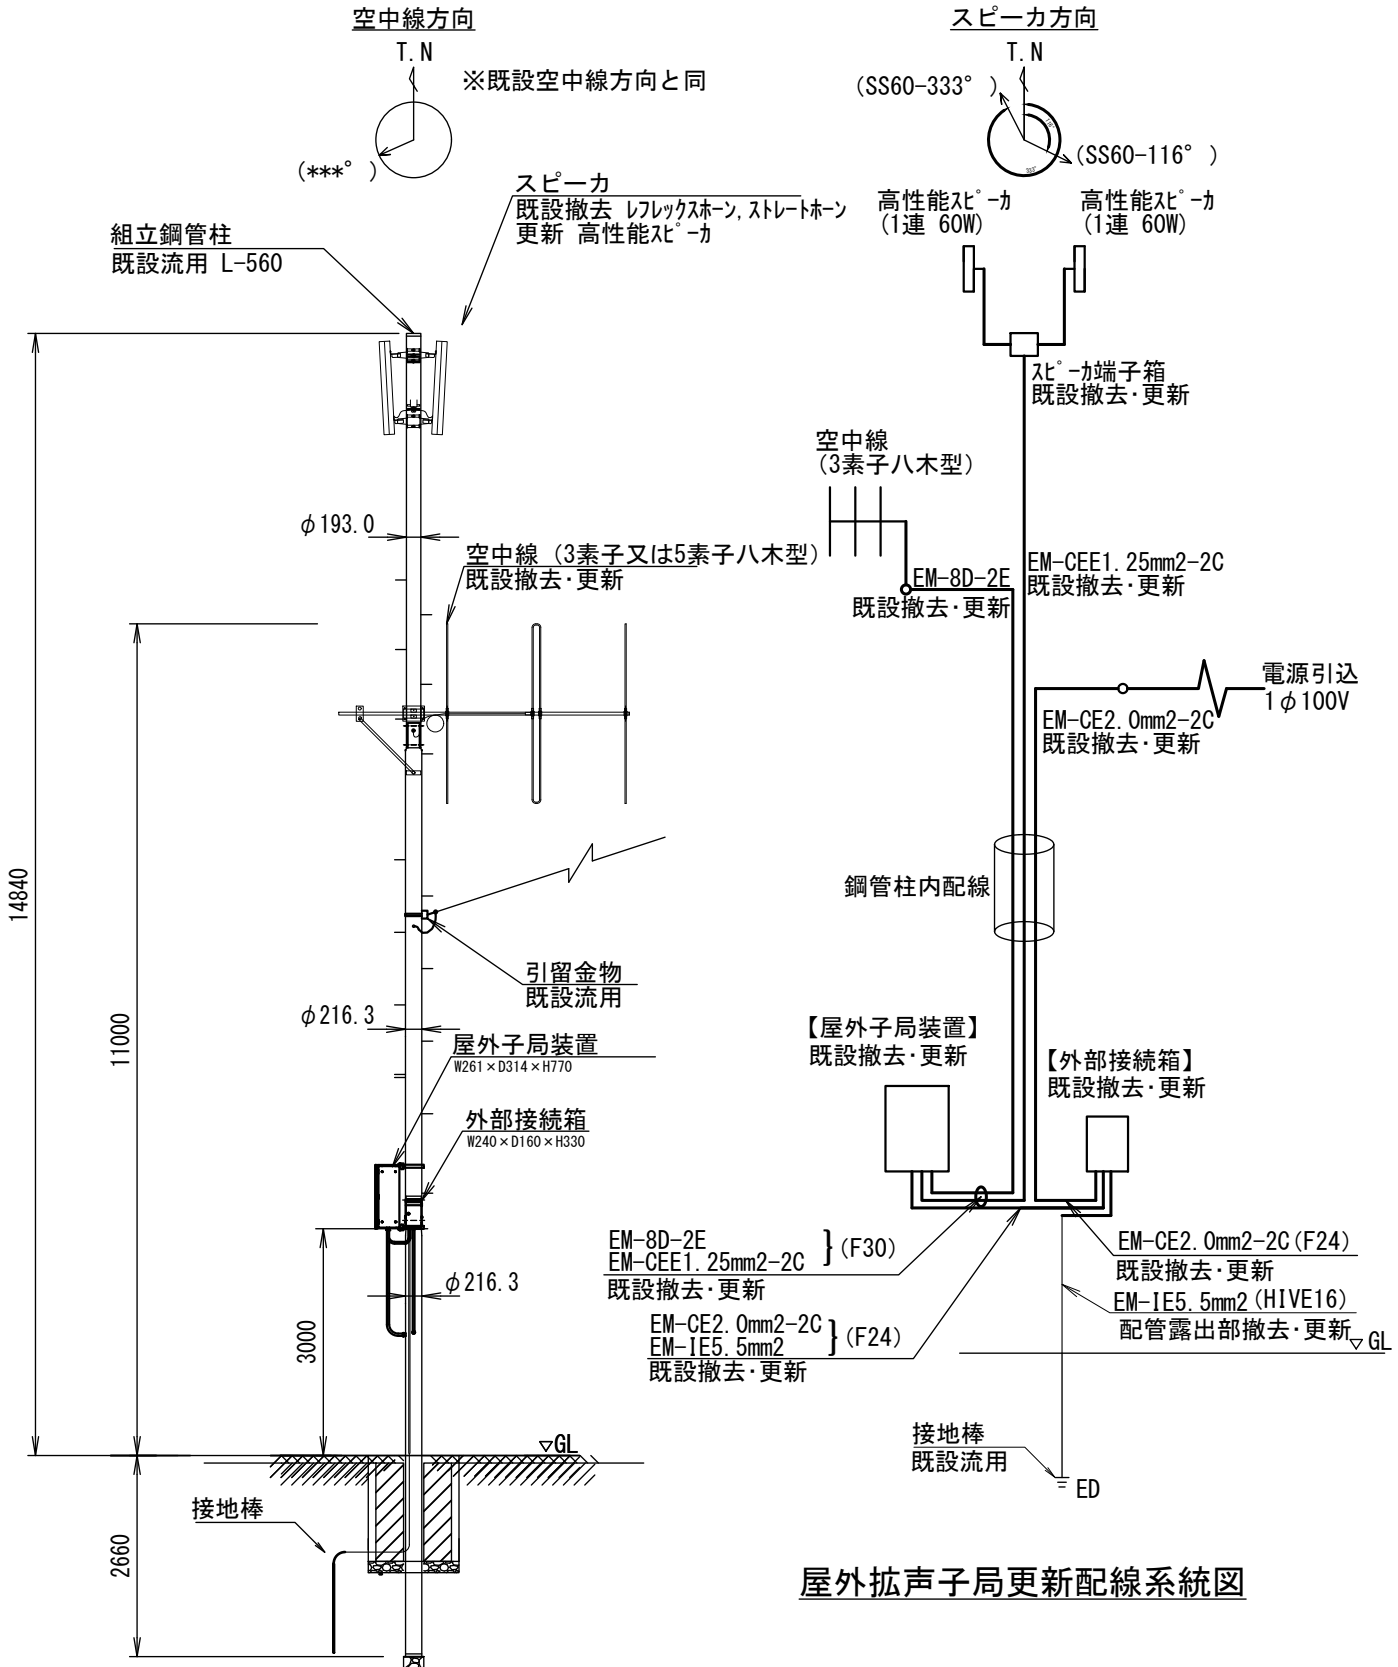

屋外拡声子局更新配線系統図

屋外拡声子局更新装柱図 S=1/100

※装置据付高等詳細は別途監督員と協議し決定する。

業務名	同報系防災行政無線屋外拡声子局更新工事		
図面名	三ツ又屋外拡声子局更新図		
縮尺	図示	図面番号	
工事番号	5魚防第18号		
事業者名	新潟県 魚沼市		