

位置図

東野名



善門橋

善門川橋

破間川

ドリームヘルスセンター

ひめさゆり荘

かえる橋

委託箇所

県道 親柄 大白 川停車

古峯神社

大柄山
污水处理場

粗乾
燥調整施設


市営特公賃住宅
メゾンおとちやま

市有住宅
メゾンいりひろせ

野山の幸
資料館


破間川

番号：5観委第56号
件名：寿和温泉ヘルス棟・プール棟解体撤去工事設計業務委託

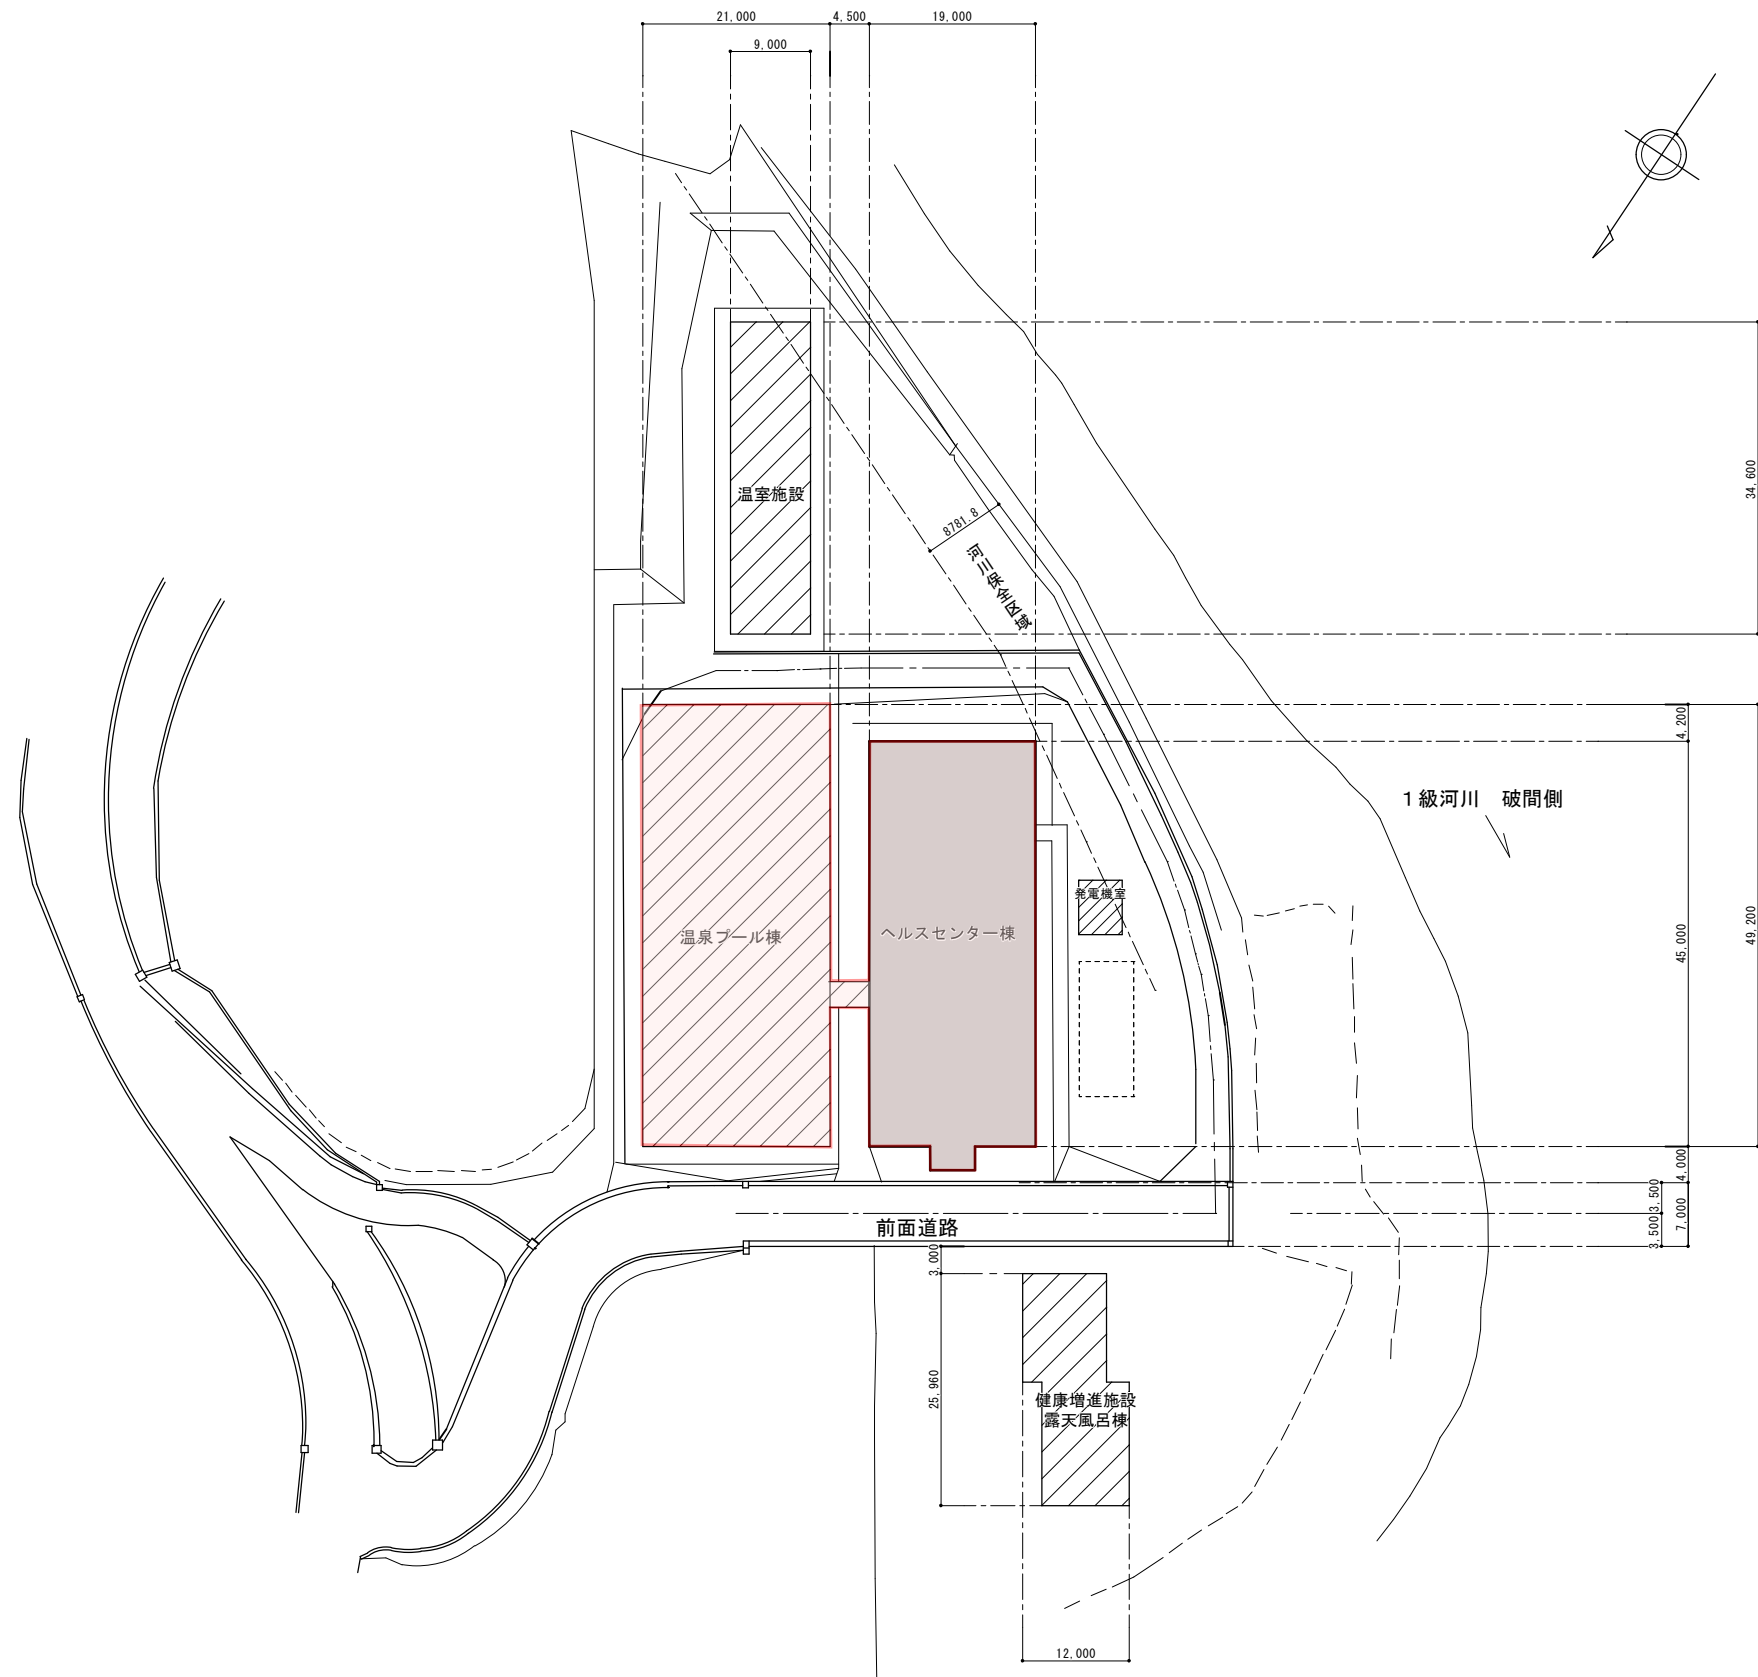

5観委第56号
寿和温泉ヘルス棟・プール棟解体撤去工事設計業務委託




備考			鳥 有限会社 サクラ イ デ ィ ー 新潟県魚沼市小出島1209番地16 (小出東町) 一級建築士事務所登録(ト)第1925号 TEL 025-792-3386・FAX 792-9990 一級建築士登録 第125055号 管理建築士 櫻井 準治	設計者等氏名 櫻井 準治	建築士登録番号等 一級建築士登録 第125055号	印	工事名称 寿和温泉改修工事 (ヘルスセンター棟)	年月日 2018.02	図面番号 A-6
							図面名称 配置図	縮尺 1/400 1/800	電機 機

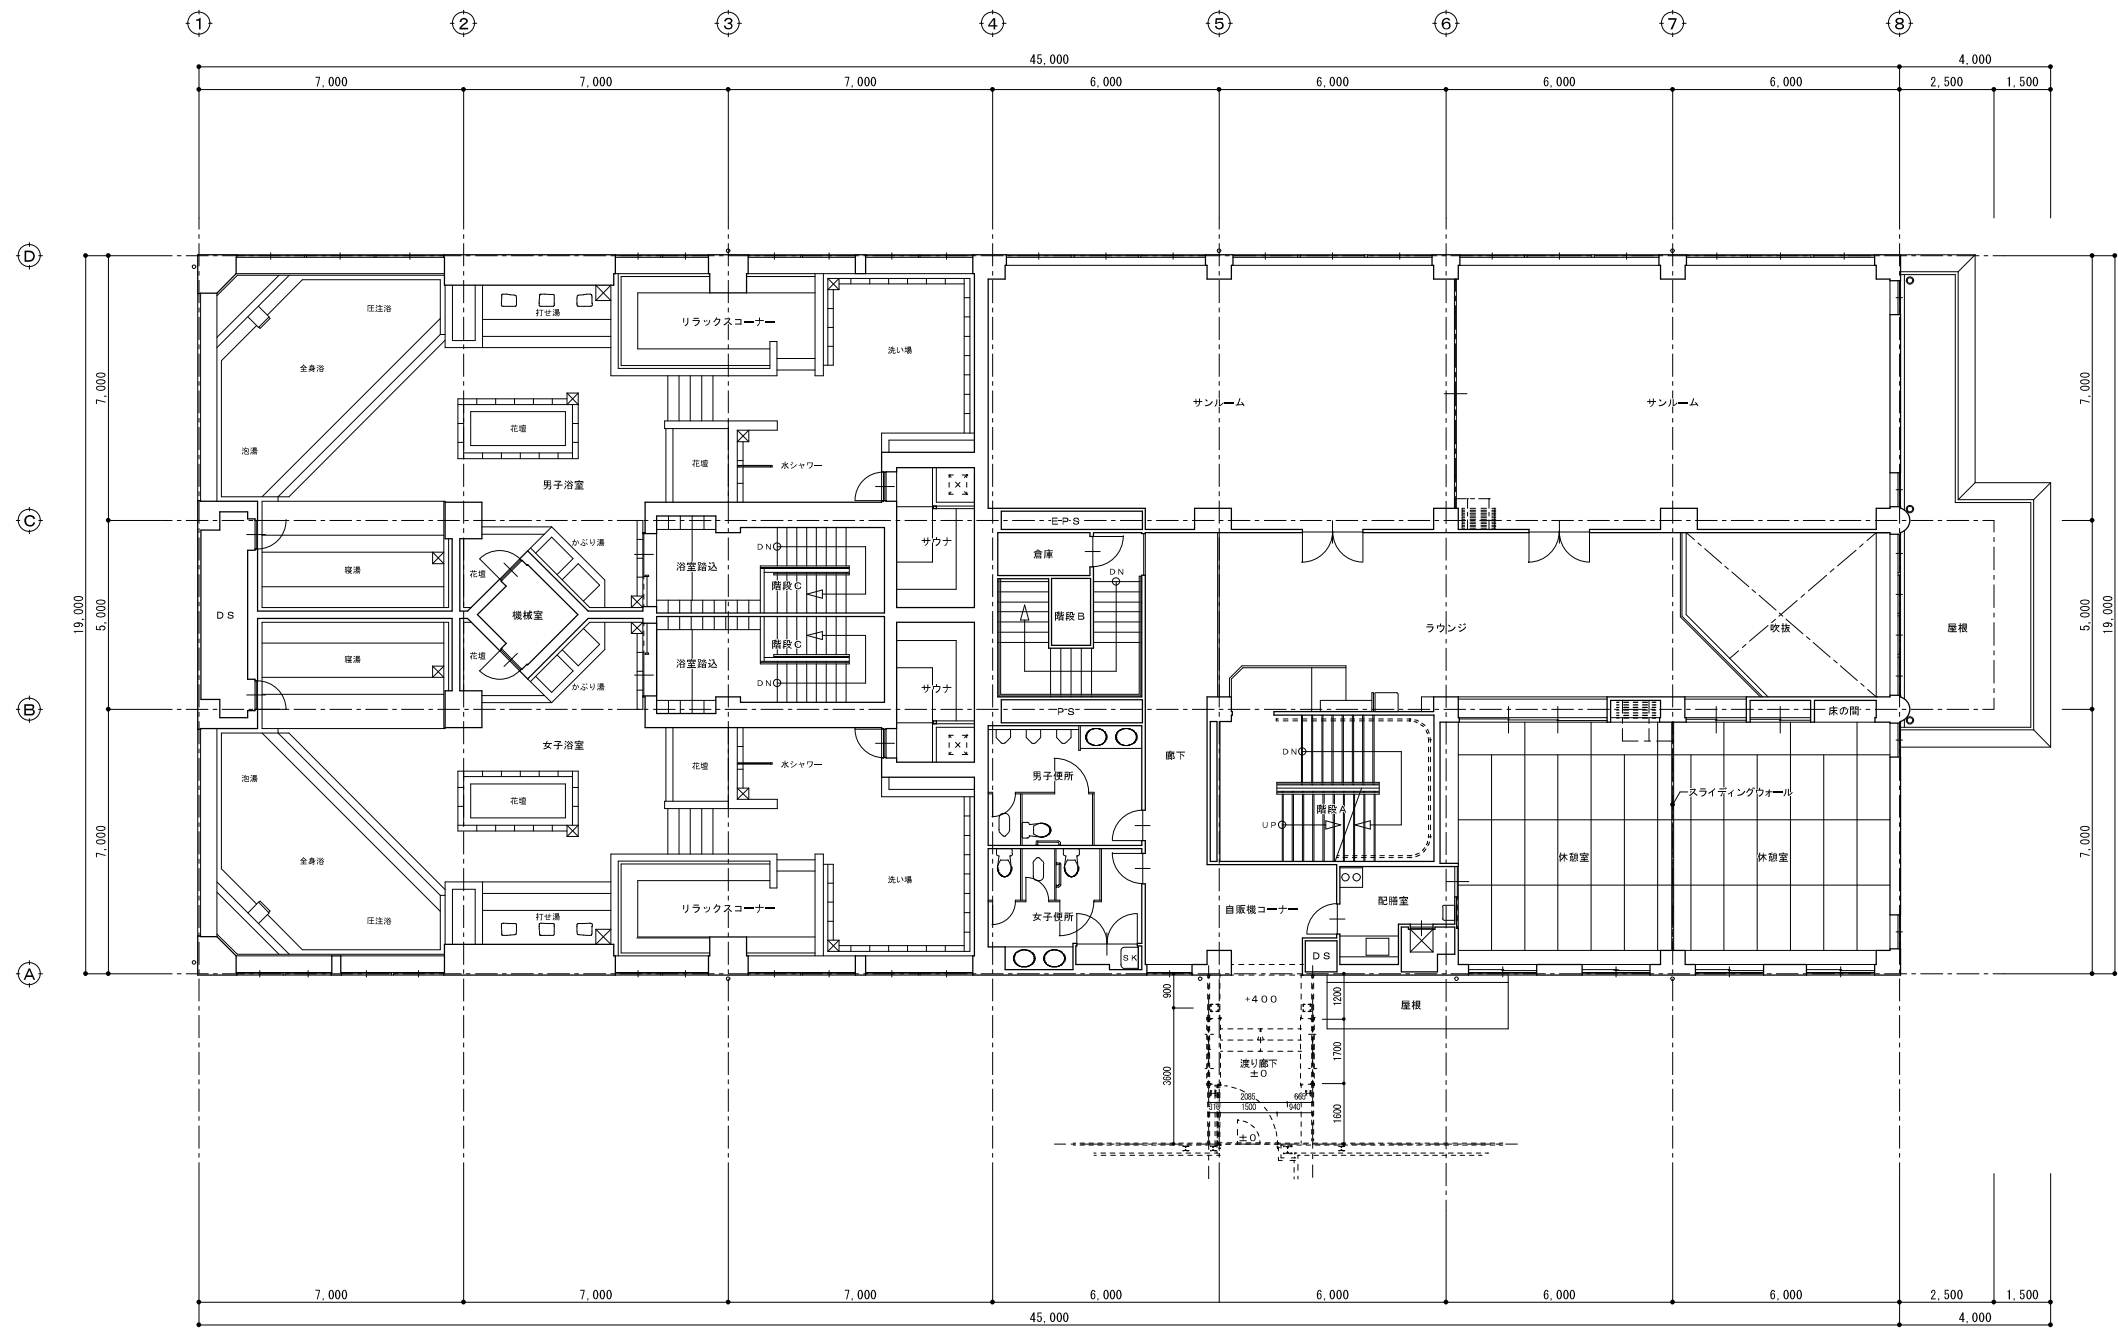

現況2階平面図 S=1:100


5観委第56号
寿和温泉ヘルス棟・プール棟解体撤去工事設計業務委託


備考					有限会社 サクラ イ 設計 新潟県魚沼市小出島1209番地16 (小出東町) 一級建築士事務所登録(〒)第1925号 TEL 025-792-3096・FAX 792-9990 一級建築士登録 第125055号 管理建築士 櫻井 準治		設計者等氏名	建築士登録番号等	印	工事名称	年月日	2018. 1	図面番号	
							櫻井 準治	一級建築士登録 第125055号		寿和温泉改修工事 (ヘルセンター棟)			A-12	
											図面名称			
											現況 2階平面図	縮尺	図面サイズ A1 1/100 図面サイズ A3 1/200	電機 機械

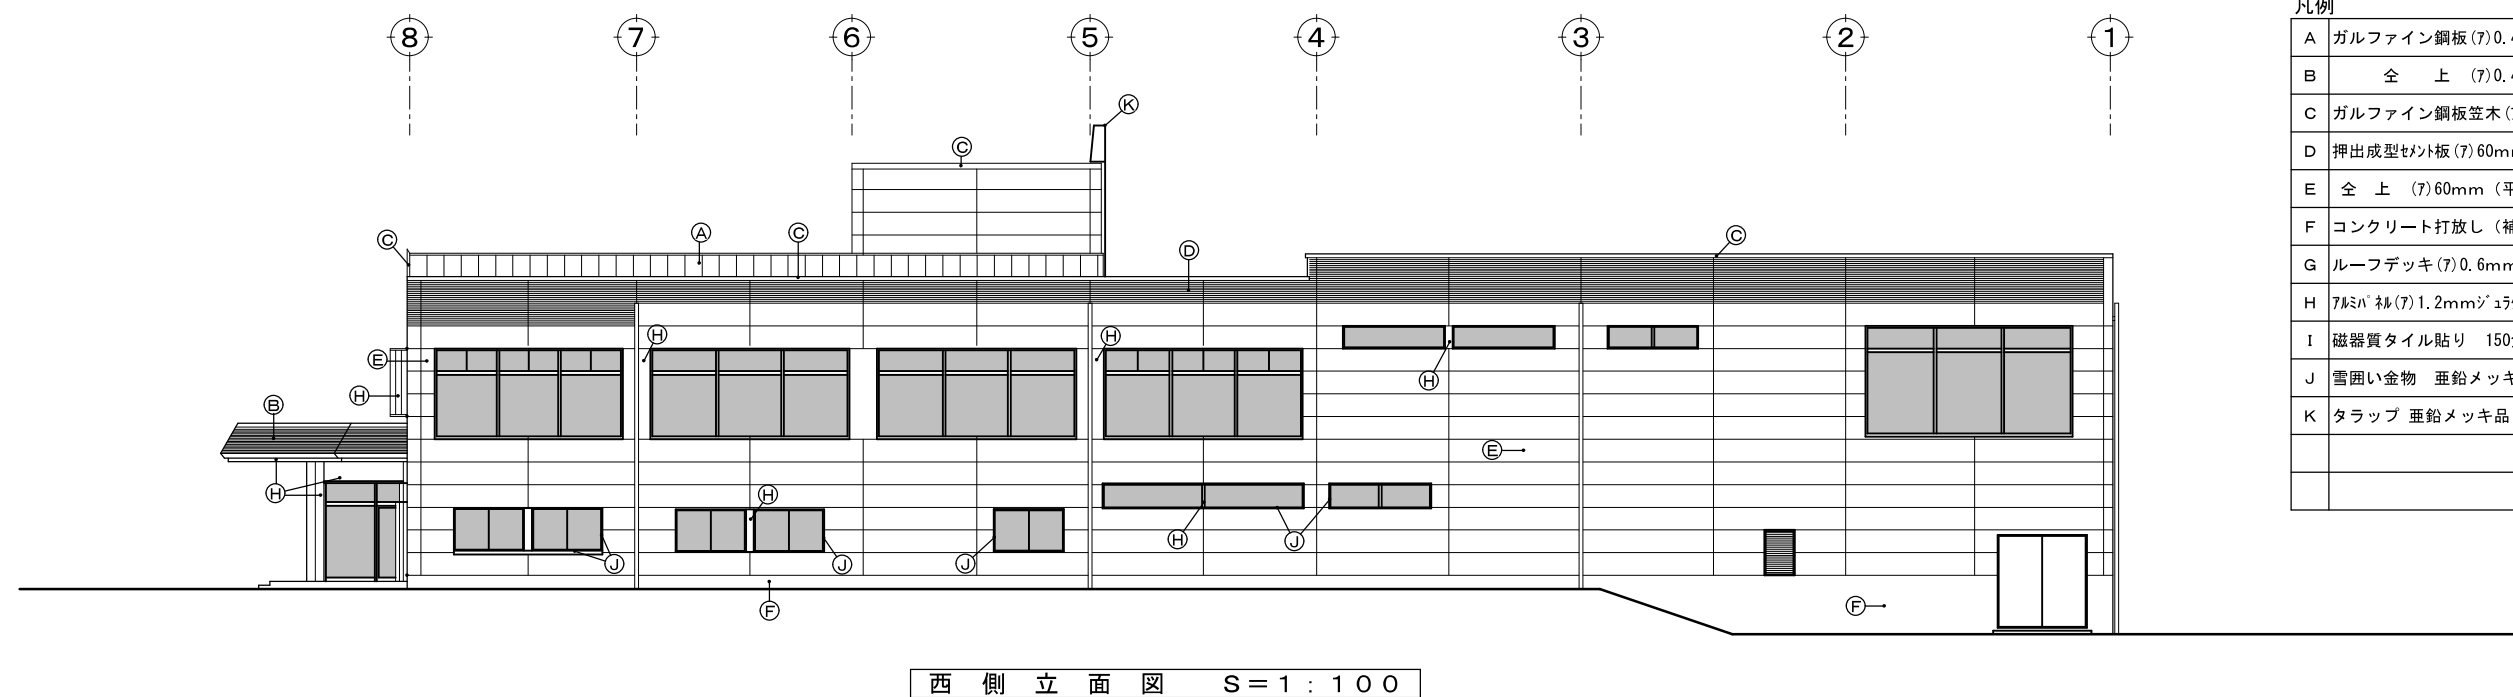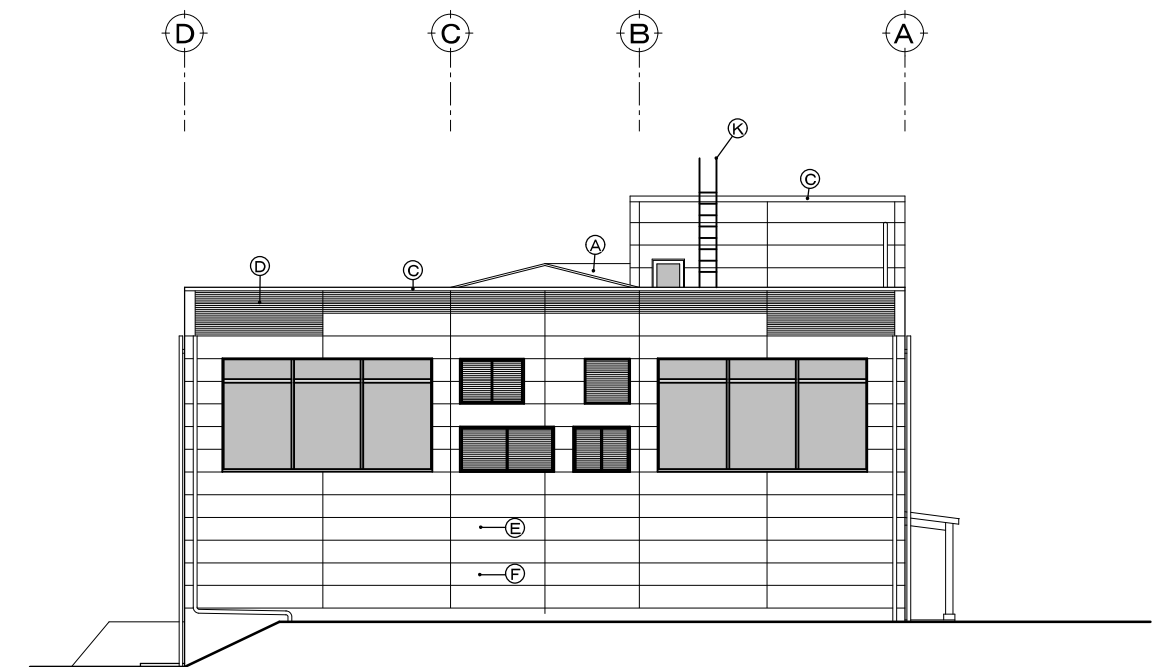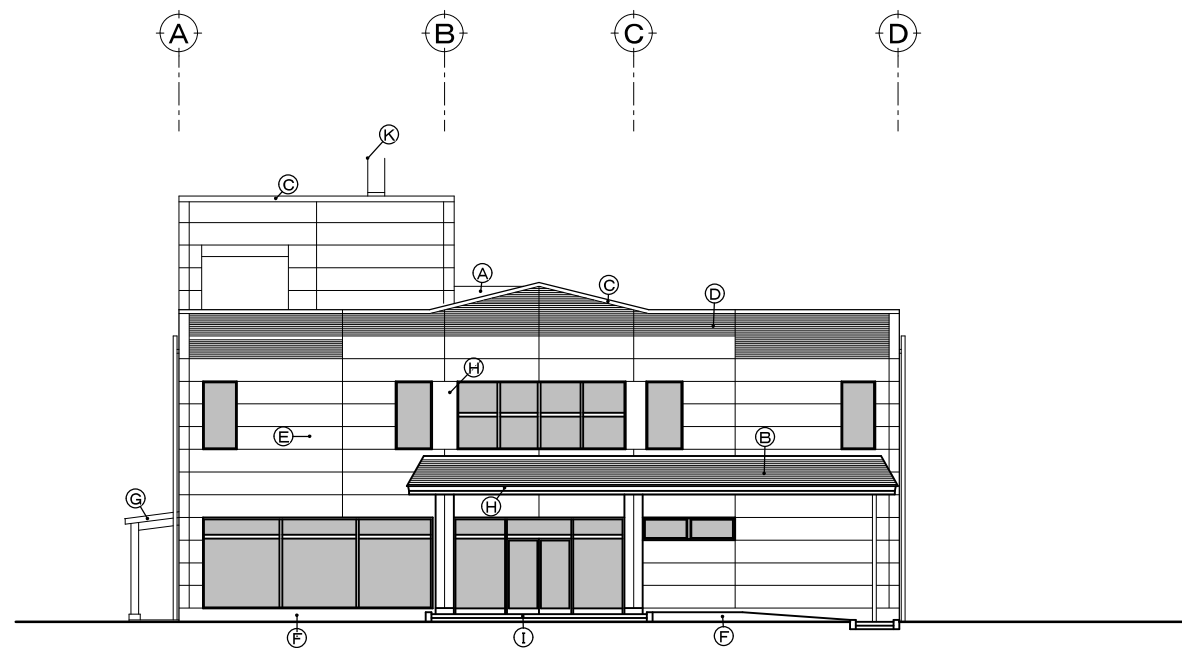

A	ガルファイン鋼板 (7) 0.4mm 瓦棒 (真木付)
B	全 上 (7) 0.4mm 横葺き
C	ガルファイン鋼板笠木 (7) 0.5mm
D	押出成型セメント板 (7) 60mm (リブ付) 7リブ樹脂塗装
E	全 上 (7) 60mm (平板) 横張り 7リブ樹脂塗装
F	コンクリート打放し (補修)
G	ルーフデッキ (7) 0.6mm 山高90mm
H	7リブ 鉄 (7) 1.2mm 7リブ仕上げ (H' はシルバー)
I	磁器質タイル貼り 150角
J	雪囲い金物 亜鉛メッキ品
K	タラップ 亜鉛メッキ品


5観委第56号
寿和温泉ヘルス棟・プール棟解体撤去工事設計業務委託

備考			 有限会社 サクライ 設計 新潟県魚沼市小出島1209番地16 (小出東町) 一級建築士事務所登録(北)第1925号 TEL 025-702-0586 FAX 702-0900 一級建築士登録 第125055号 管理建築士 櫻井 進治	設計者等氏名	建築士登録番号等	印	工事名称	年月日	2018. 01	図面番号	A-16
				櫻井 進治	一級建築士登録 第125055号		図面名称	縮尺	図面サイズ A1 図面サイズ A2 図面サイズ A3 図面サイズ A4 図面サイズ A5 図面サイズ A6 図面サイズ A7 図面サイズ A8 図面サイズ A9 図面サイズ A10 図面サイズ A11 図面サイズ A12 図面サイズ A13 図面サイズ A14 図面サイズ A15 図面サイズ A16 図面サイズ A17 図面サイズ A18 図面サイズ A19 図面サイズ A20 図面サイズ A21 図面サイズ A22 図面サイズ A23 図面サイズ A24 図面サイズ A25 図面サイズ A26 図面サイズ A27 図面サイズ A28 図面サイズ A29 図面サイズ A30 図面サイズ A31 図面サイズ A32 図面サイズ A33 図面サイズ A34 図面サイズ A35 図面サイズ A36 図面サイズ A37 図面サイズ A38 図面サイズ A39 図面サイズ A40 図面サイズ A41 図面サイズ A42 図面サイズ A43 図面サイズ A44 図面サイズ A45 図面サイズ A46 図面サイズ A47 図面サイズ A48 図面サイズ A49 図面サイズ A50 図面サイズ A51 図面サイズ A52 図面サイズ A53 図面サイズ A54 図面サイズ A55 図面サイズ A56 図面サイズ A57 図面サイズ A58 図面サイズ A59 図面サイズ A60 図面サイズ A61 図面サイズ A62 図面サイズ A63 図面サイズ A64 図面サイズ A65 図面サイズ A66 図面サイズ A67 図面サイズ A68 図面サイズ A69 図面サイズ A70 図面サイズ A71 図面サイズ A72 図面サイズ A73 図面サイズ A74 図面サイズ A75 図面サイズ A76 図面サイズ A77 図面サイズ A78 図面サイズ A79 図面サイズ A80 図面サイズ A81 図面サイズ A82 図面サイズ A83 図面サイズ A84 図面サイズ A85 図面サイズ A86 図面サイズ A87 図面サイズ A88 図面サイズ A89 図面サイズ A90 図面サイズ A91 図面サイズ A92 図面サイズ A93 図面サイズ A94 図面サイズ A95 図面サイズ A96 図面サイズ A97 図面サイズ A98 図面サイズ A99 図面サイズ A100 図面サイズ A101 図面サイズ A102 図面サイズ A103 図面サイズ A104 図面サイズ A105 図面サイズ A106 図面サイズ A107 図面サイズ A108 図面サイズ A109 図面サイズ A110 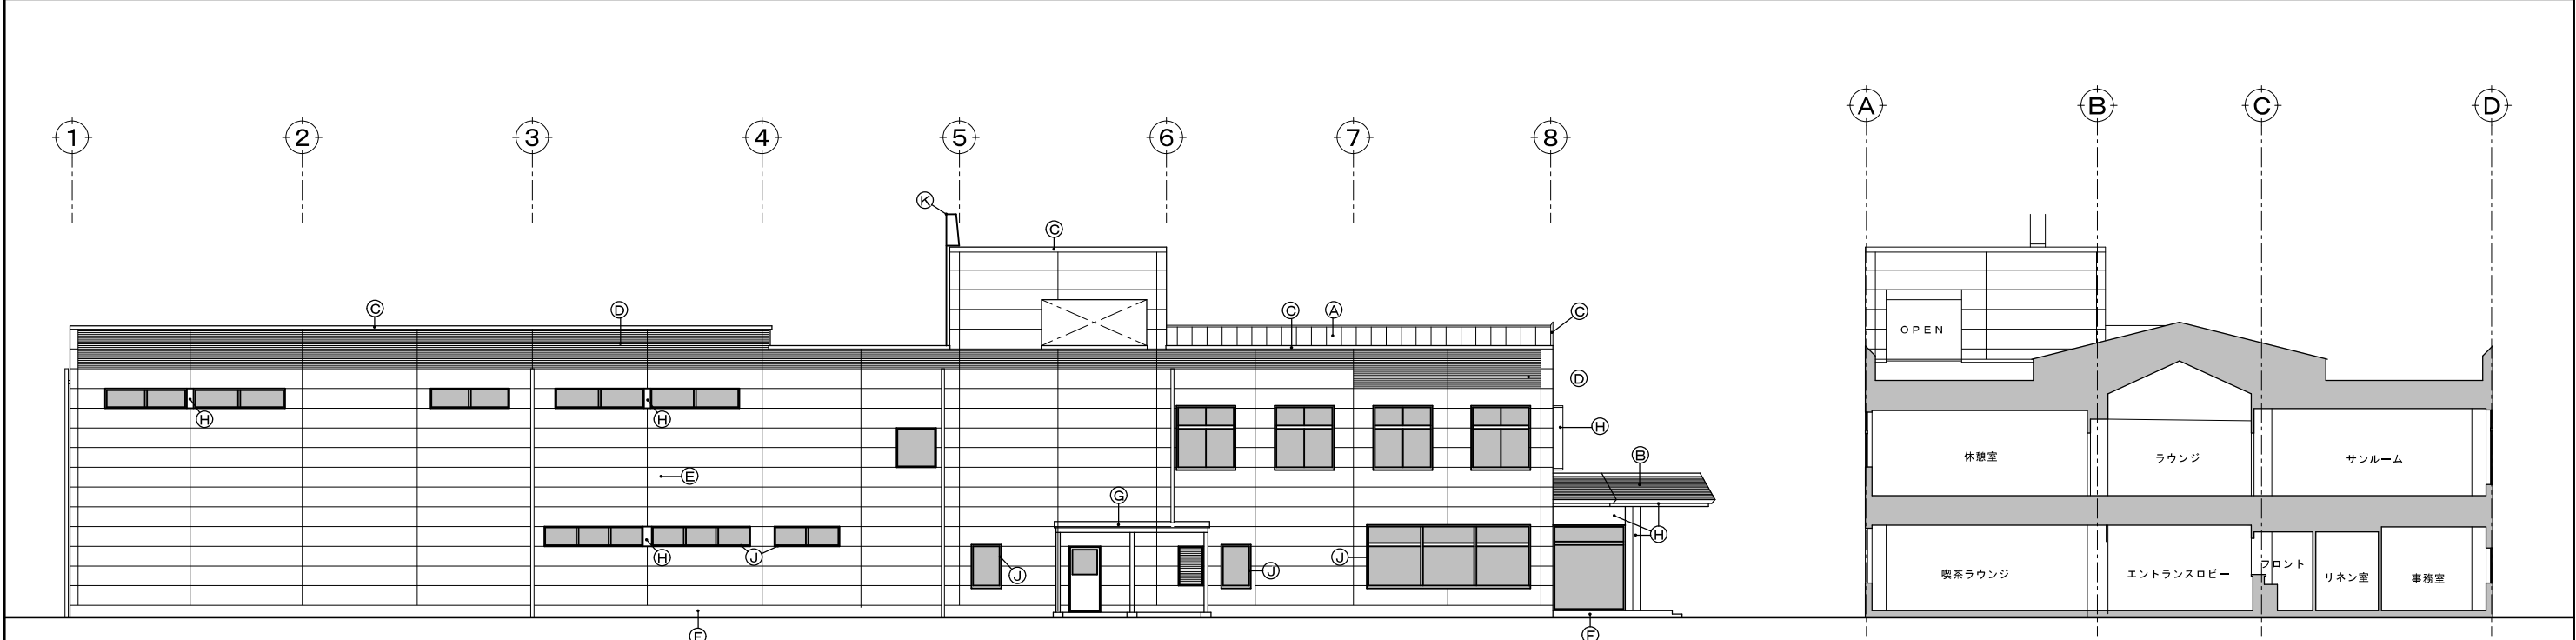

東側立面図 S=1:100

断面図 S=1:100

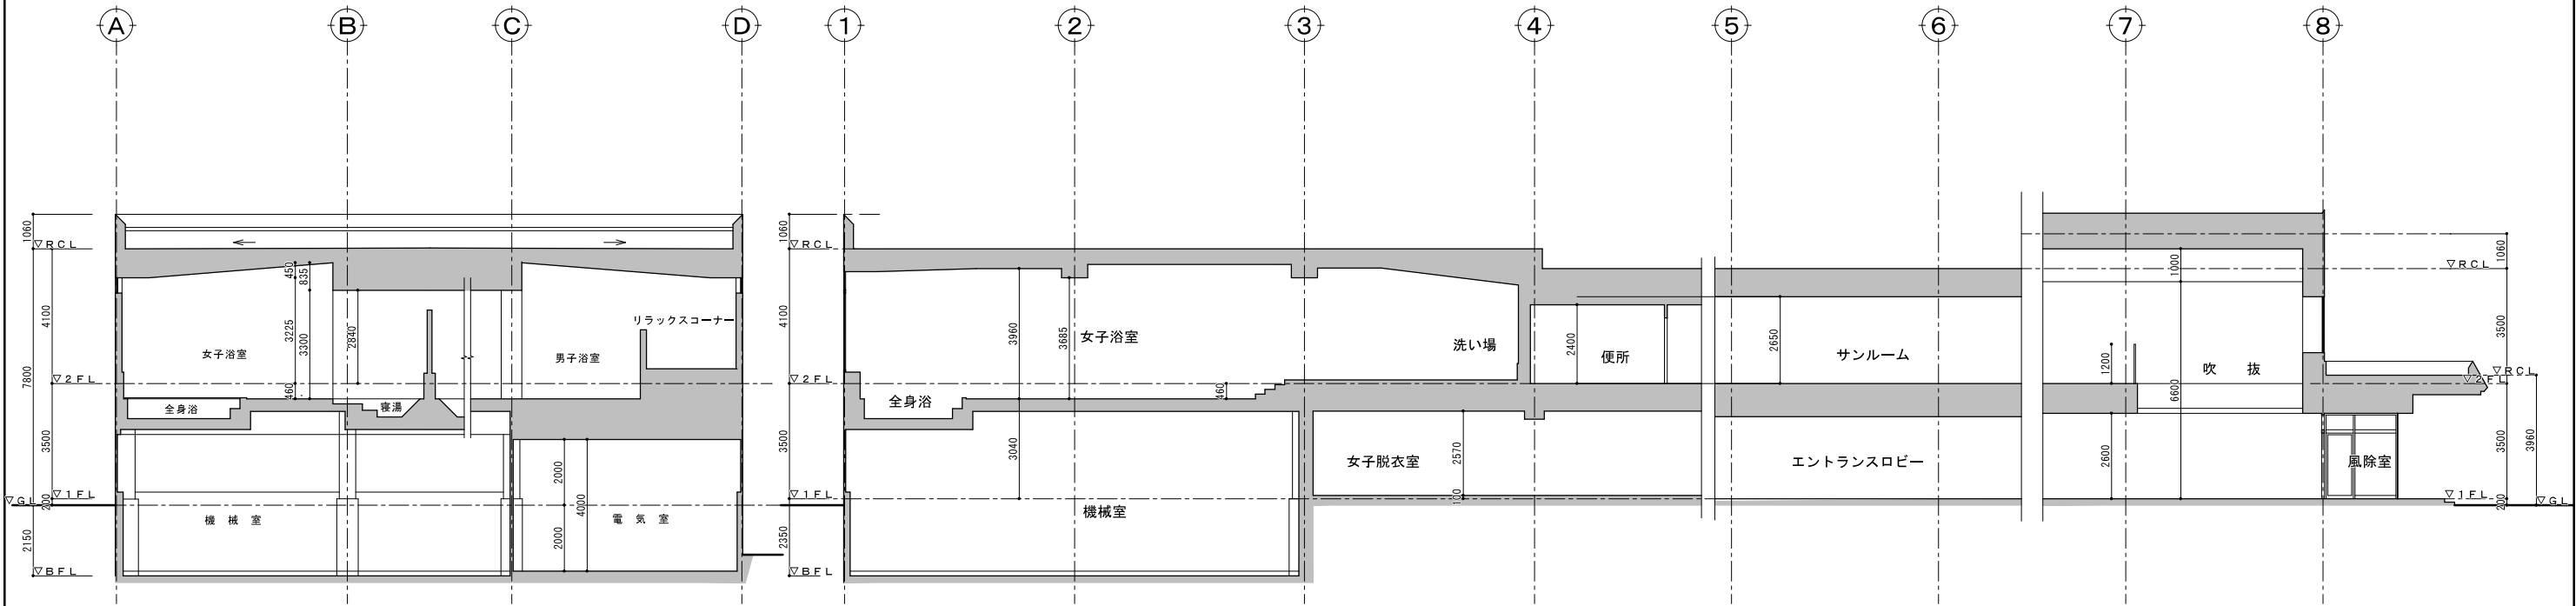


断面図 S=1:100

断面図 S=1:100

5観委第56号
寿和温泉ヘルス棟・プール棟解体撤去工事設計業務委託




備考	有限会社 サクライ 設計				設計者等氏名	建築士登録番号等	印	工事名称	寿和温泉改修工事（ヘルセンター棟）	年月日	2018.01	図面番号	A-18
	新潟県魚沼市小出島1209番地16（小出東町） 一級建築士事務所登録(特)第1925号 TEL 025-792-3096・FAX 792-9990 一級建築士登録 第125055号 管理建築士 櫻井 準治				櫻井 準治	一級建築士登録 第125055号		図面名称	現況 立面図2 現況 断面図	縮尺	1/100 1/200	図面サイズ A1 図面サイズ A3	電 機 構 造

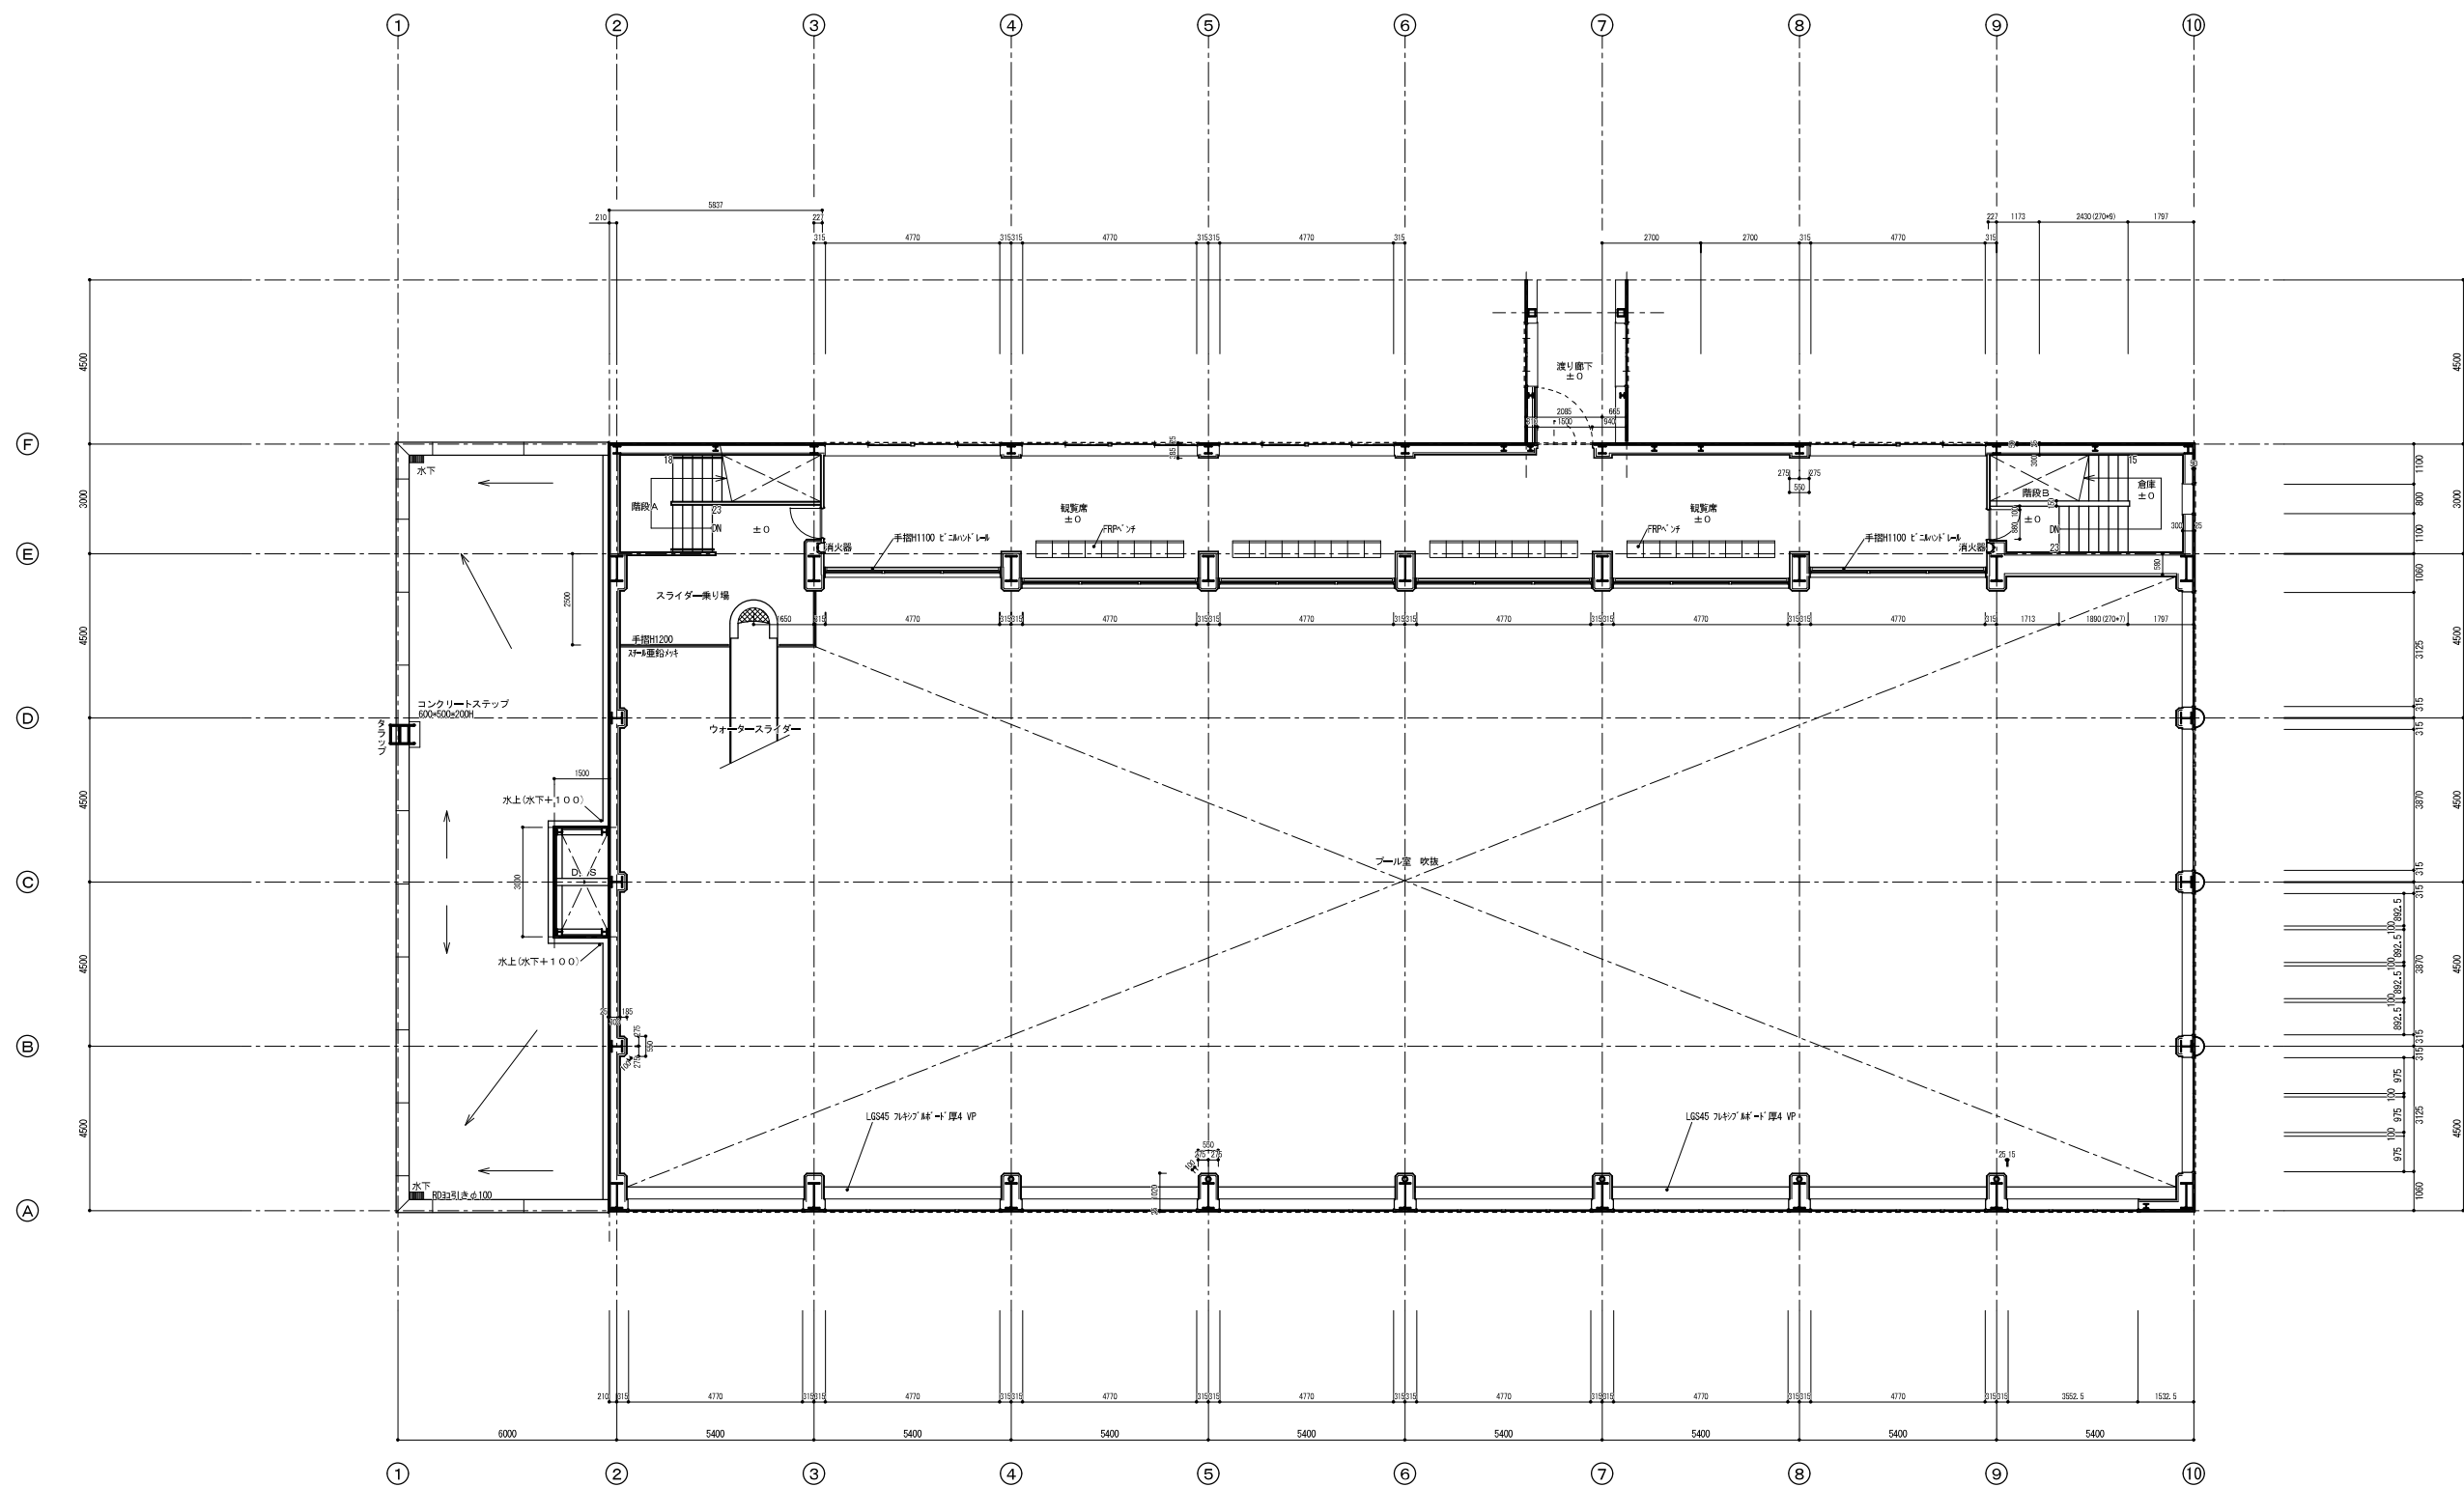

機械室 柱梁・デッキ面 ロックール吹付け t20
その他 柱梁・鉄部 ロックール吹付け t15




5観委第56号
寿和温泉ヘルス棟・プール棟解体撤去工事設計業務委託

備考	有限会社 サクライ 設計				設計者等氏名	建築士登録番号等	印	工事名称	年月日	図面番号
	新潟県魚沼市小出島1209番地16 (小出東町) 一級建築士事務所登録(ト)第1925号 TEL 025-792-3096・FAX 792-9990 一級建築士登録 第125055号 管理建築士 櫻井 準治				櫻井 準治	一級建築士登録 第125055号		寿和温泉改修工事 (温水プール棟)	2018.06	A-10
					図面名称 現況 2階平面図					
					縮尺	図面サイズ A1 図面サイズ A3	機 電 構 機	1/100 1/200		

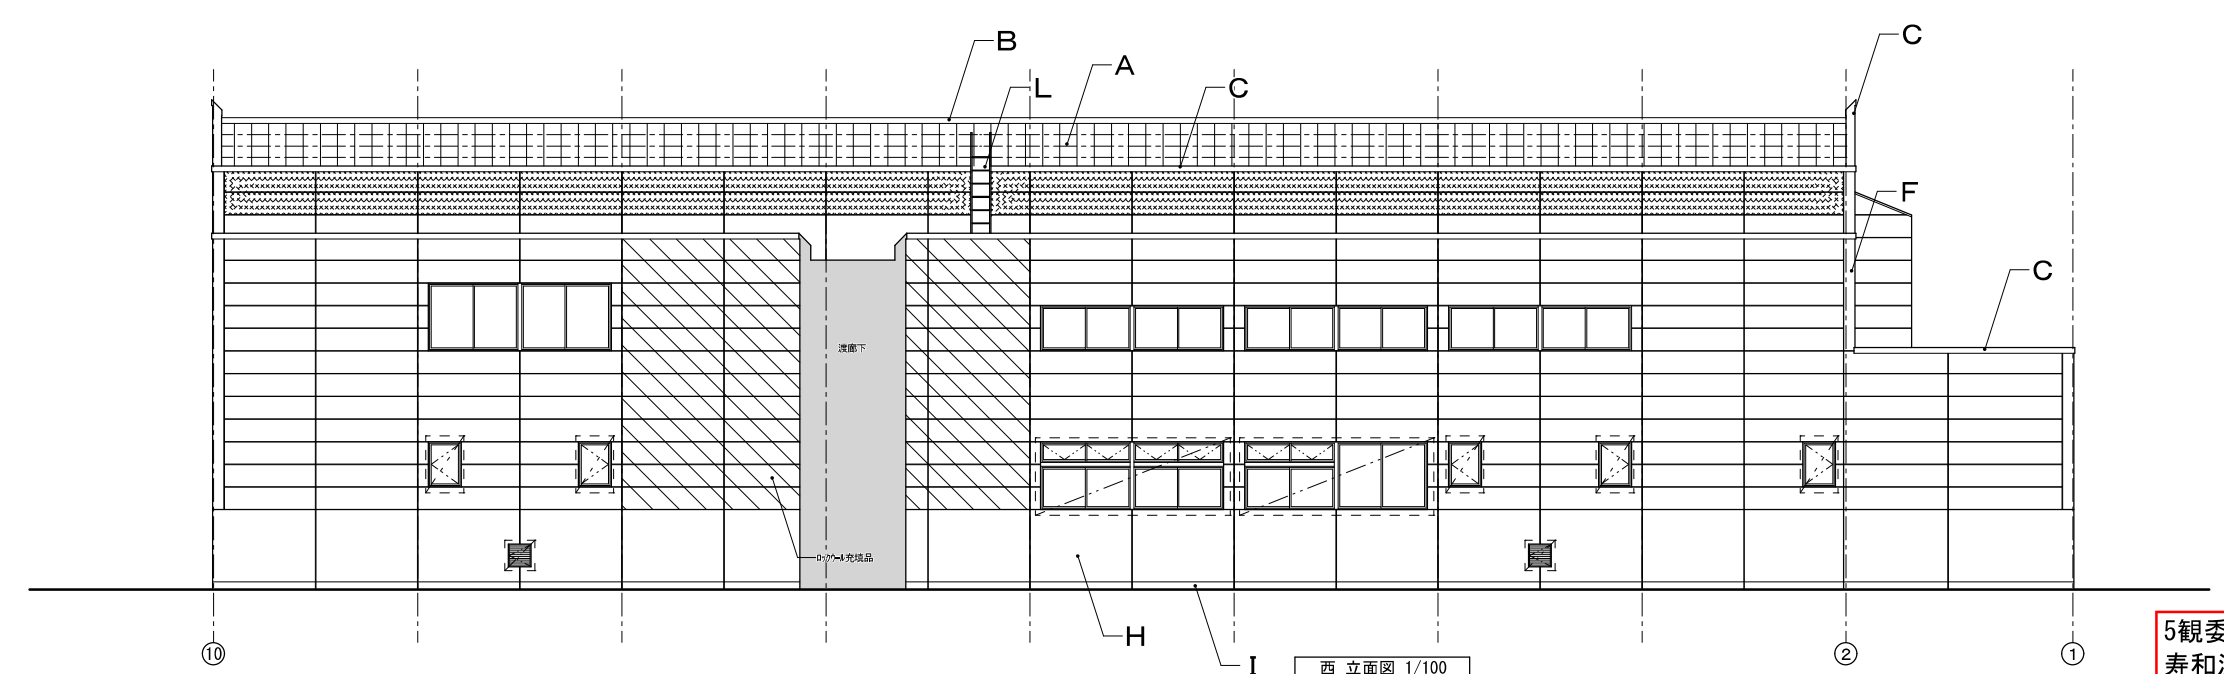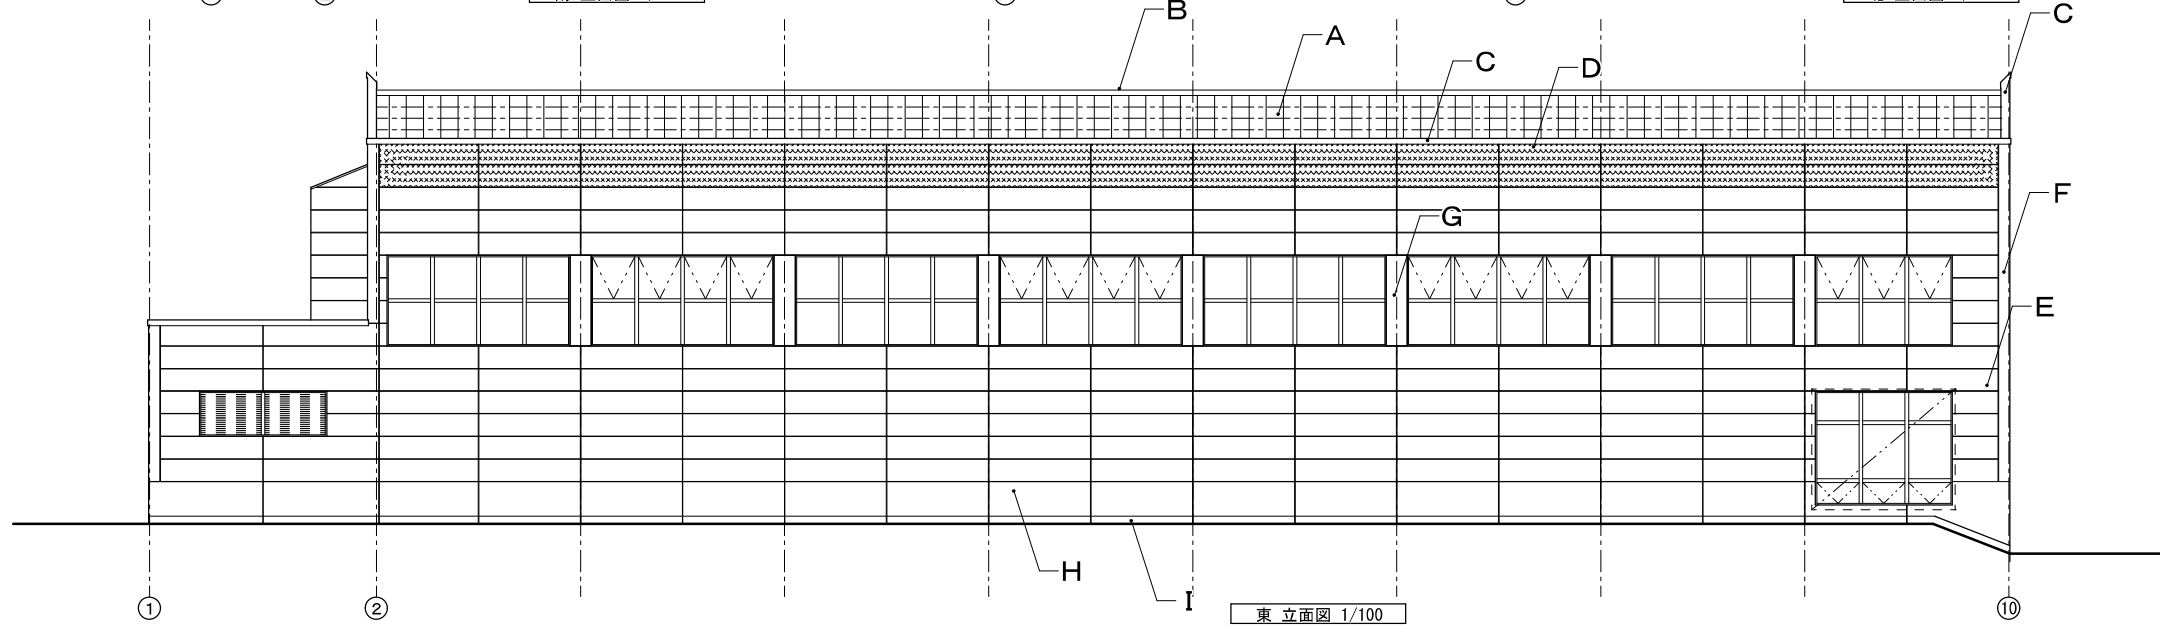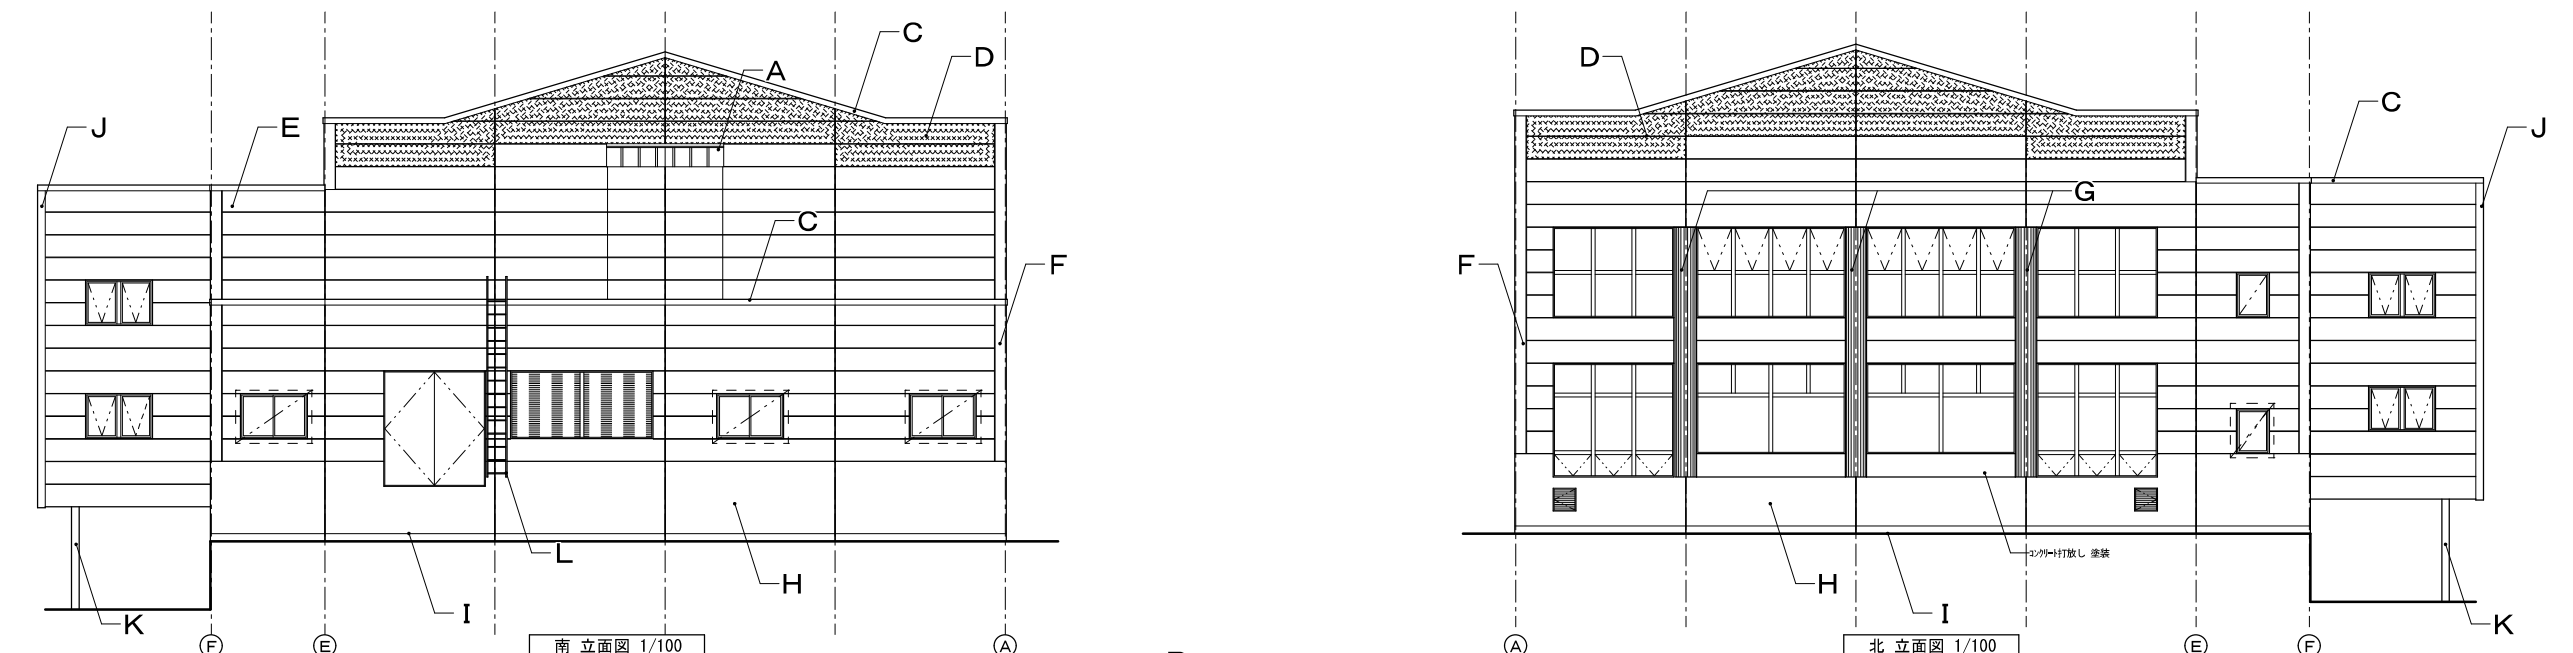

A	屋根：ガルバリウム鋼板 0.4 瓦棒葺(心木入) 雪止めアンク 600
B	棟包み：ガルバリウム鋼板 0.5 加工
C	笠木(雪切)：ガルバリウム鋼板 0.5 加工
D	押出成型セメント板 50 デザイン 30貼 アクリル樹脂塗装仕上
E	押出成型セメント板 50 30貼 アクリル樹脂塗装仕上
F	押出成型セメント板 50 295×295 コーナー アクリル樹脂塗装仕上
G	7&E&N 鉄 1.2 加工 焼付塗装
H	コンクリート打放し 目地シーリング シリコン撥水剤塗付
I	コンクリート打放し 6'33ステッキA2同塗
J	7&E&N EXP-J金物 W100 屋外用
K	7&E&N 鉄 1.2 加工 シルバー
L	スラップ：スチール垂鉛メッキ
「ア」	雪囲い 囲い板 18×200 金物 スチール垂鉛メッキ

5観委第56号
寿和温泉ヘルス棟・プール棟解体撤去工事設計業務委託

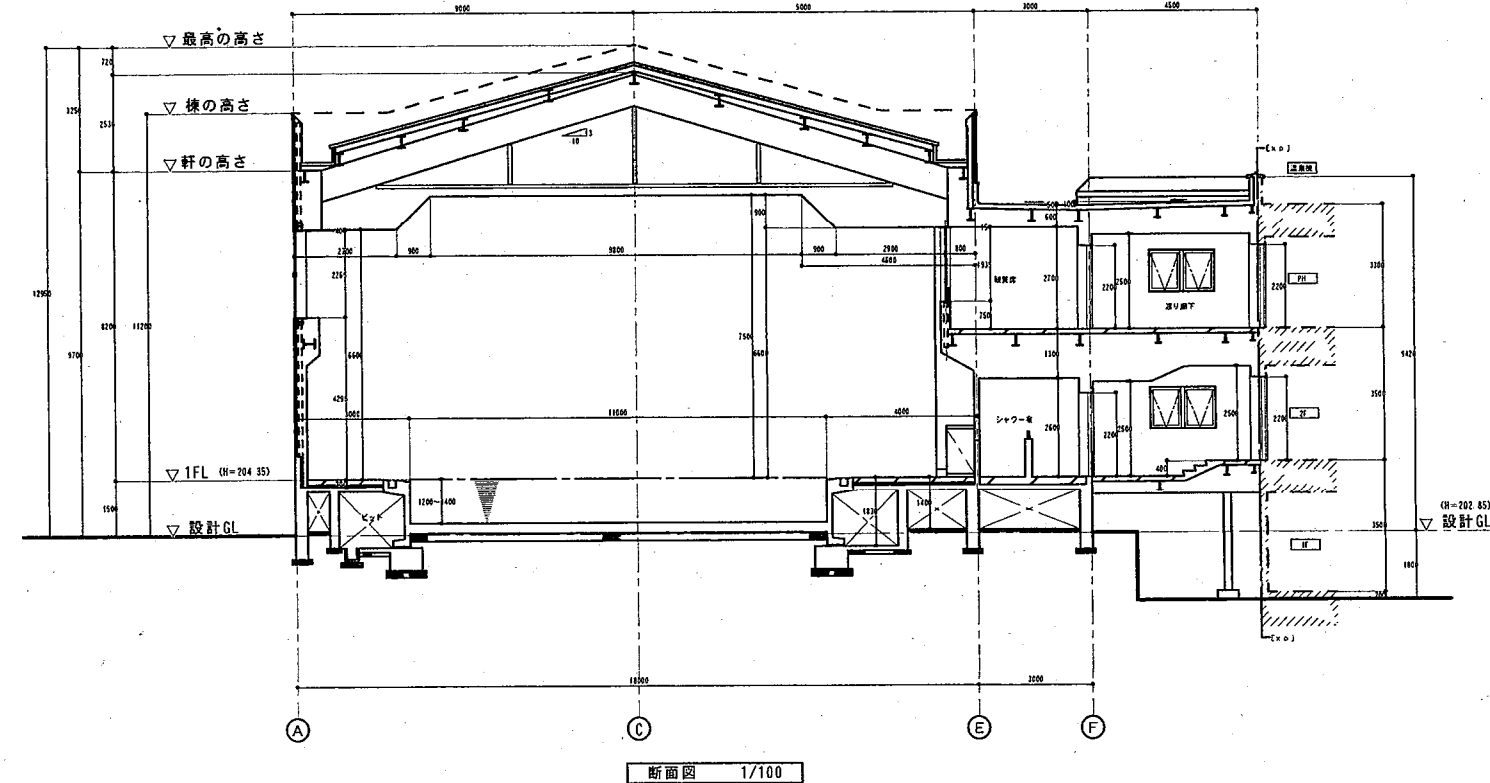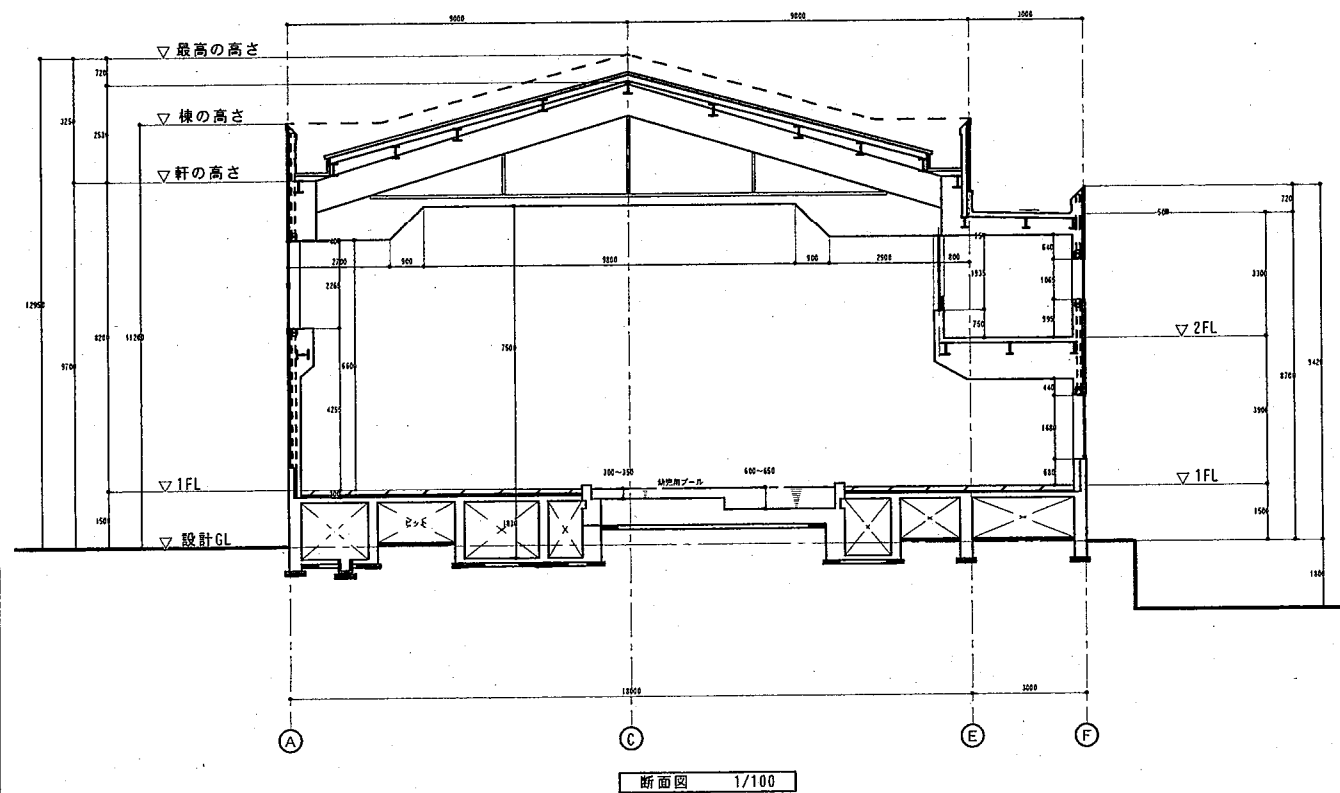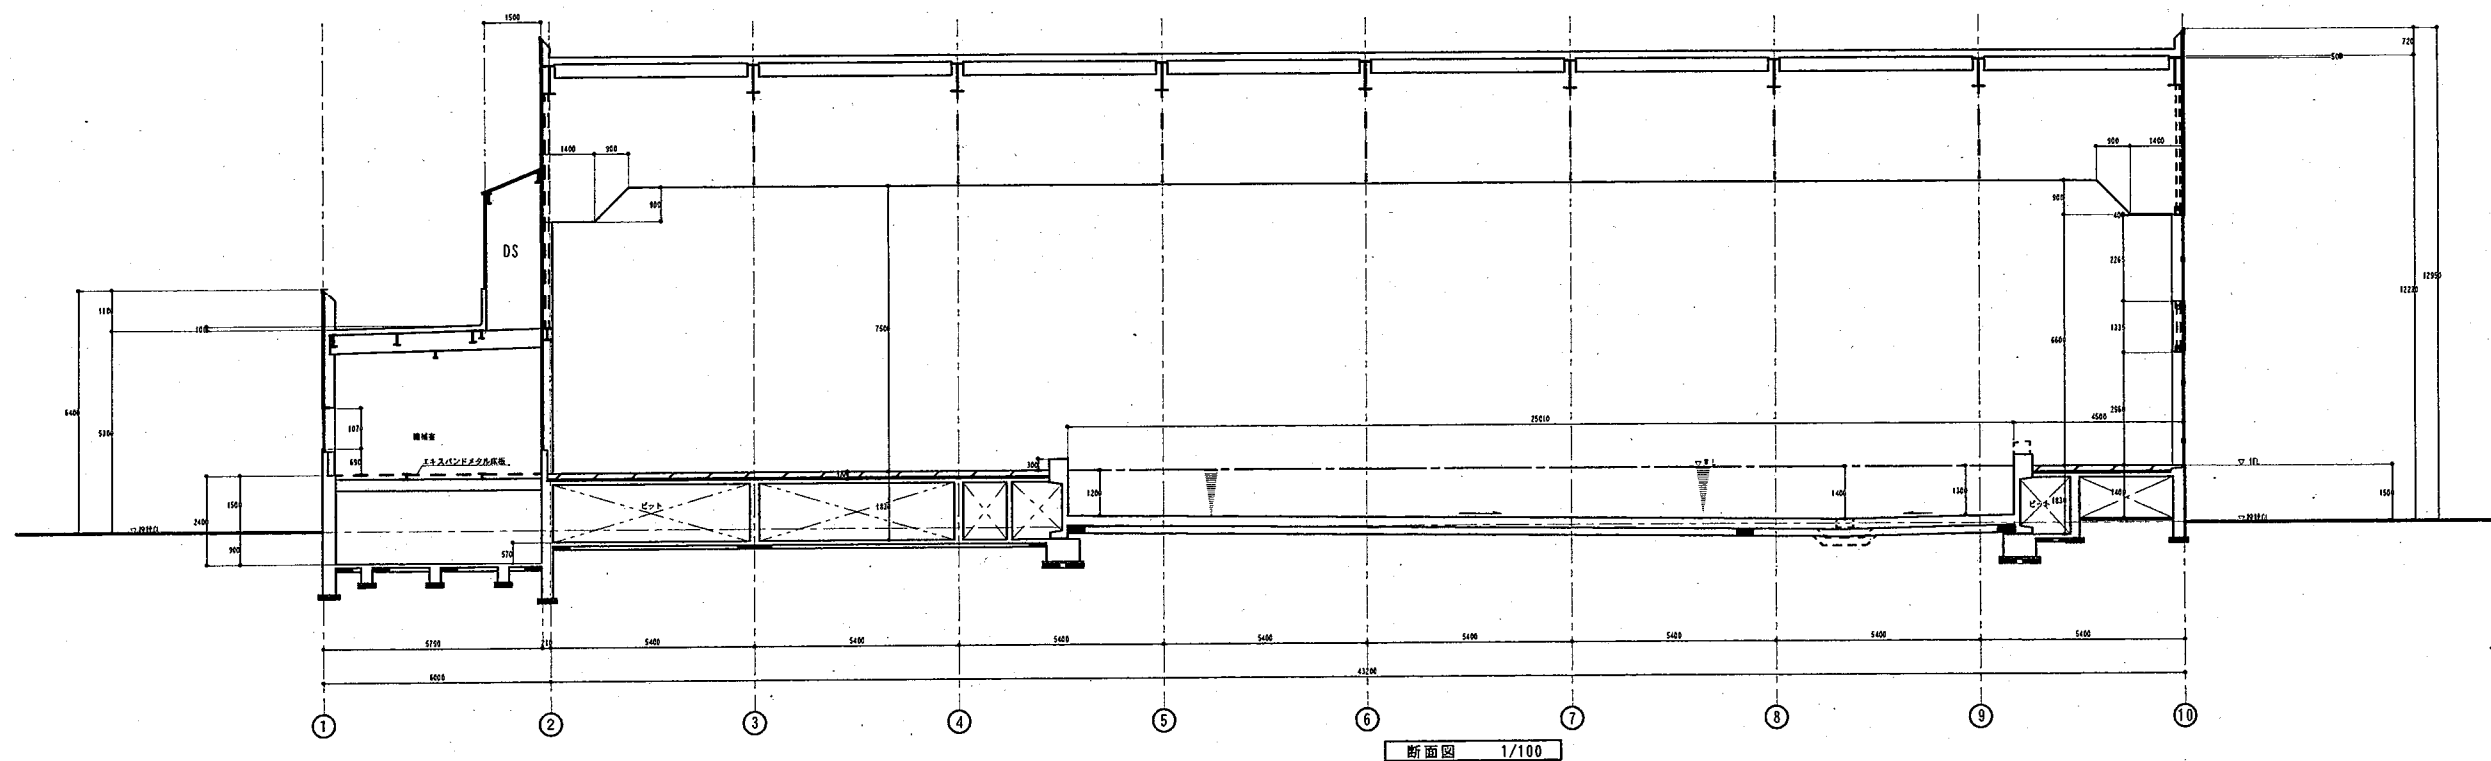

5観委第56号
寿和温泉ヘルス棟・プール棟解体撤去工事設計業務委託

<p>鳥 有限会社 サクライ 設計</p> <p>新潟県魚沼市小出島1209番地16 (小出東町)</p> <p>一般建築士事務所登録(1)第1925号 TEL 015-792-3581・FAX 792-9990</p> <p>一般建築士登録 第125055号 管理建築士 櫻井 準治</p>	<p>設計者等氏名 櫻井 準治</p> <p>建築士登録番号等 一般建築士登録 第125055号</p>	<p>工事名称 寿和温泉改修工事(温水プール棟)</p> <p>図面名称 現況 断面図</p>	<p>年月日 2018.06</p> <p>縮尺 1/100 1/200</p>	<p>図面番号 A-30</p> <p>電 機</p>
--	--	---	--	-----------------------------