



# 5道除第3号 湯之谷除雪センターシャッター改修工事

東側立面図 S=1/100

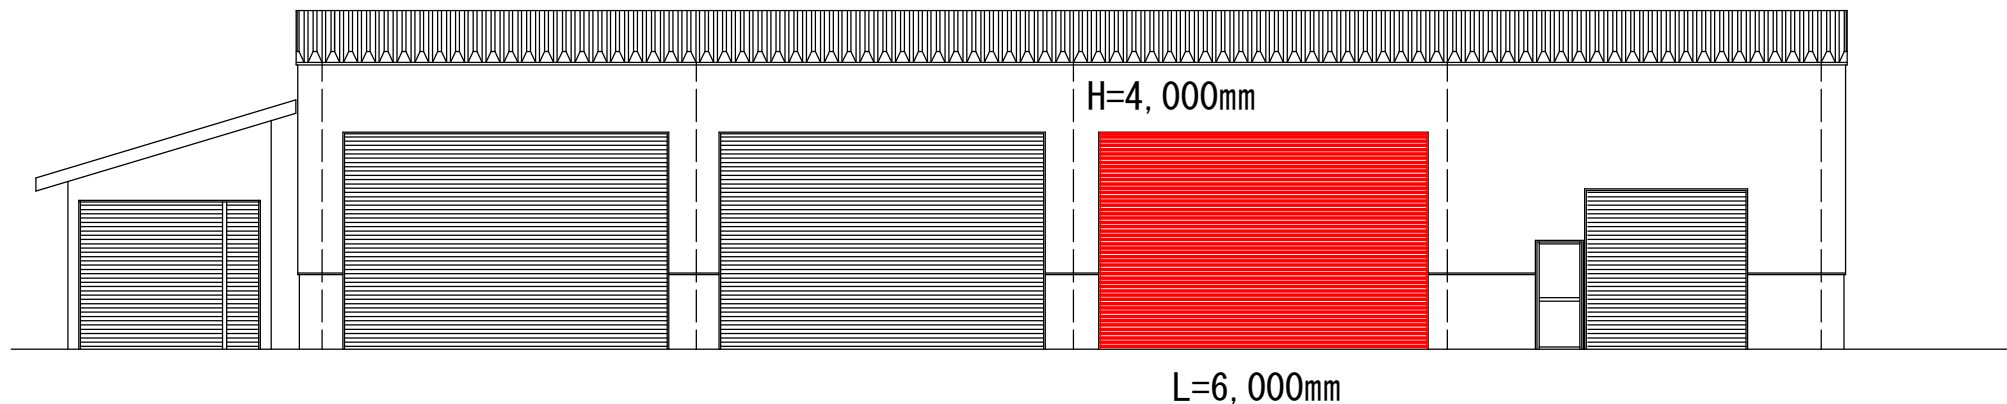

平面図 S=1/100

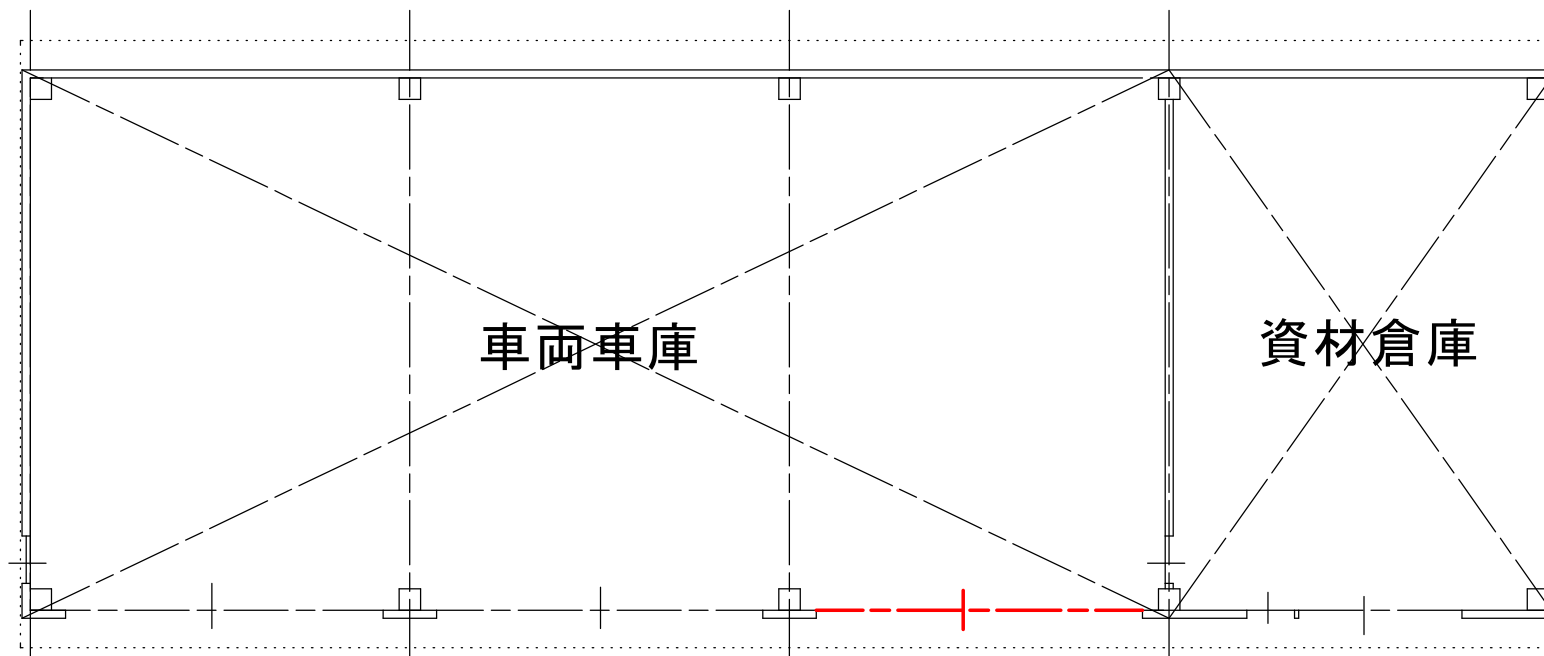

凡例



令和5年度 工事番号 5道除第3号

市道 魚沼郡 湯沢市 地内

湯之谷除雪センターシャッター改修工事

平面・立面図

縮尺	S=1/100	図面全	1/1
測量		年月日	主任技術者
設計		年月日	主任技術者

魚沼市役所 産業経済部 建設課