




5林維工第14号 林道高石中ノ又線路肩法面応急復旧工事

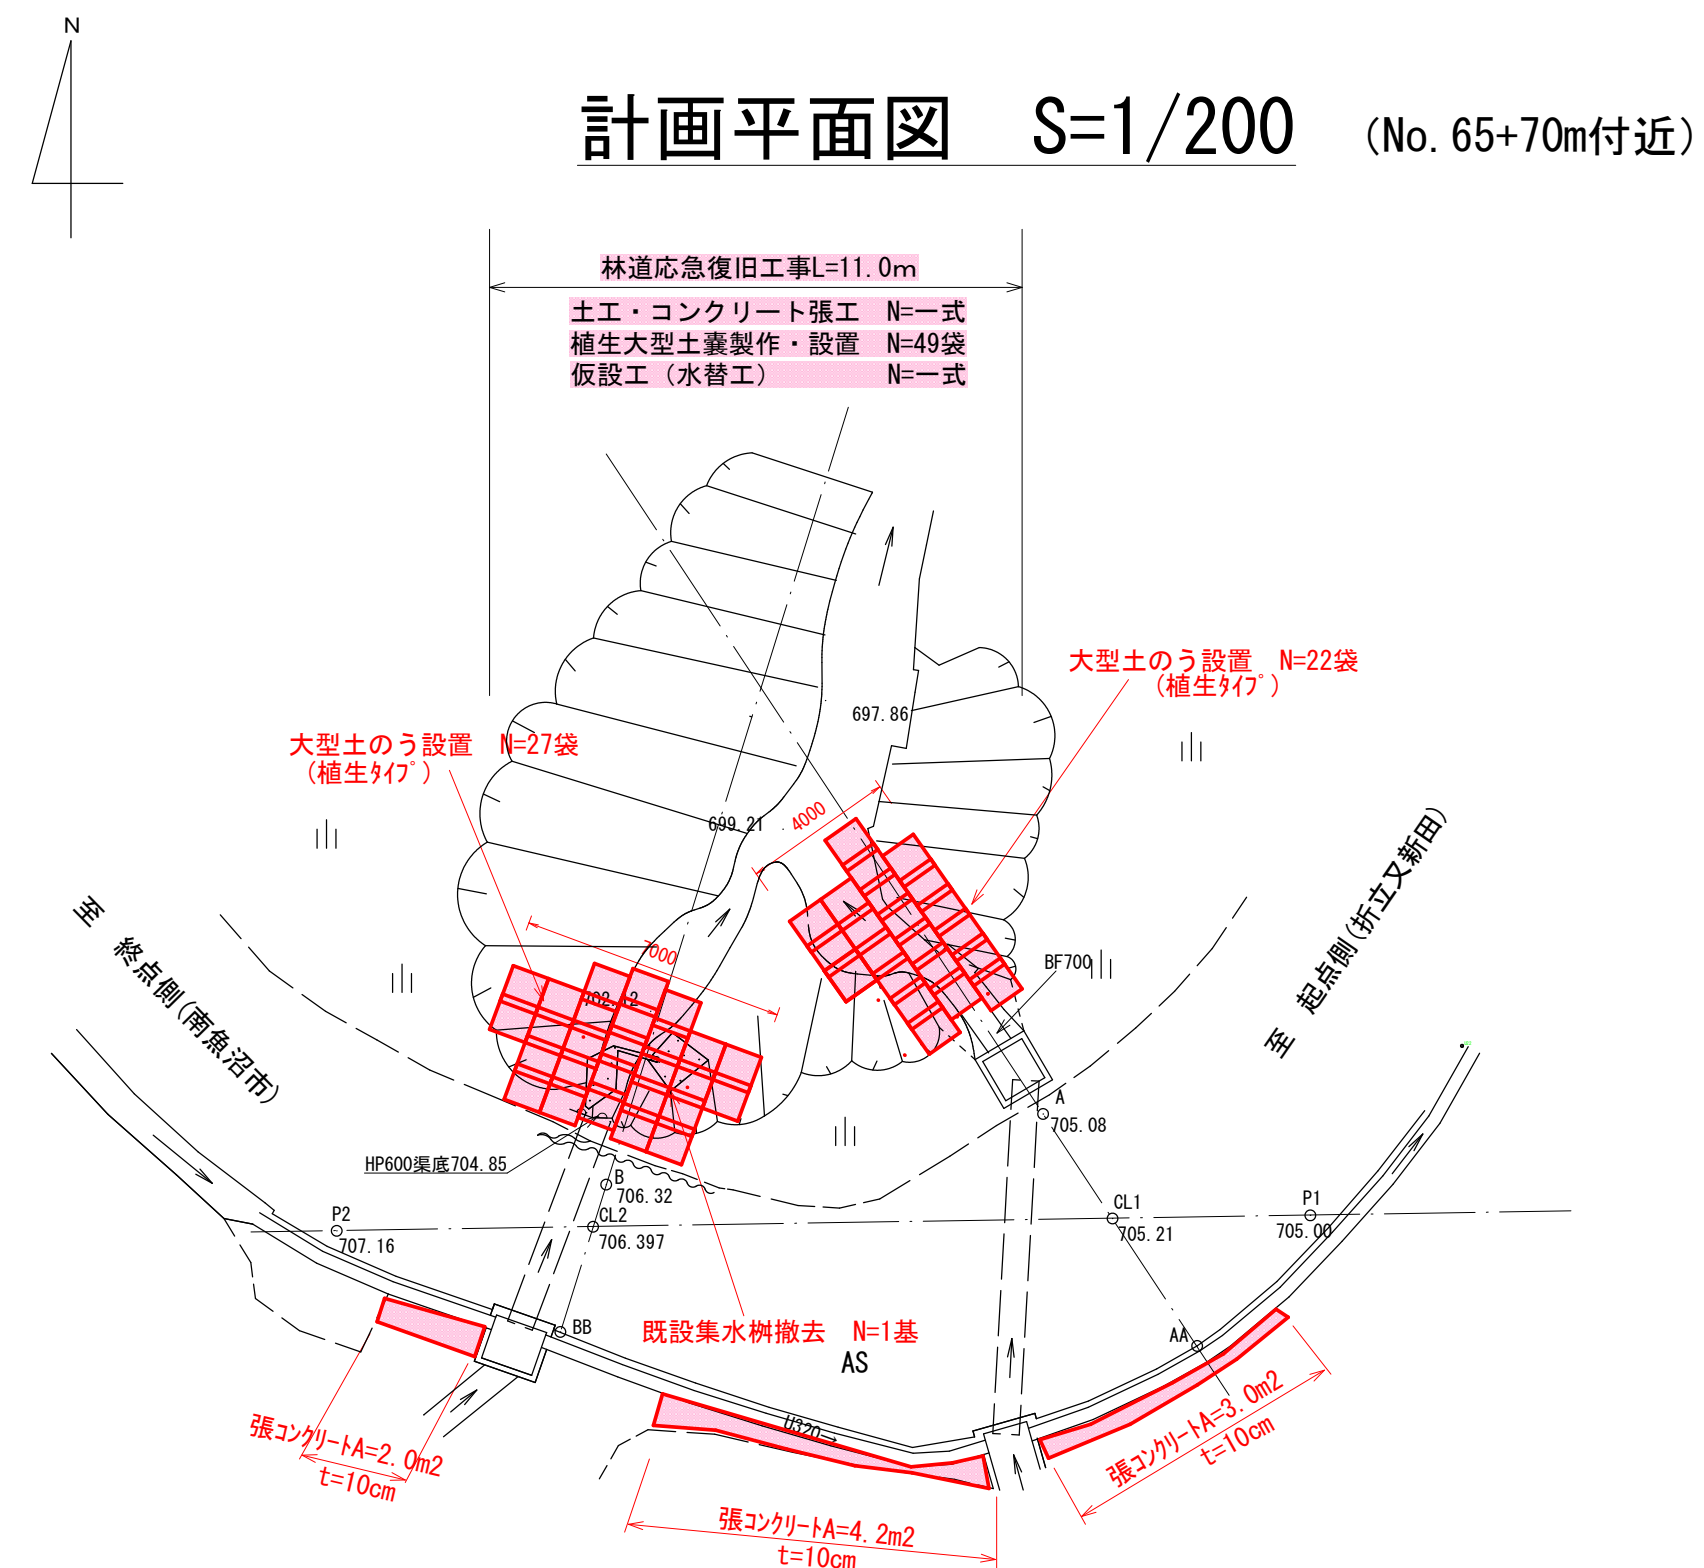


B-B断面 S=1/100

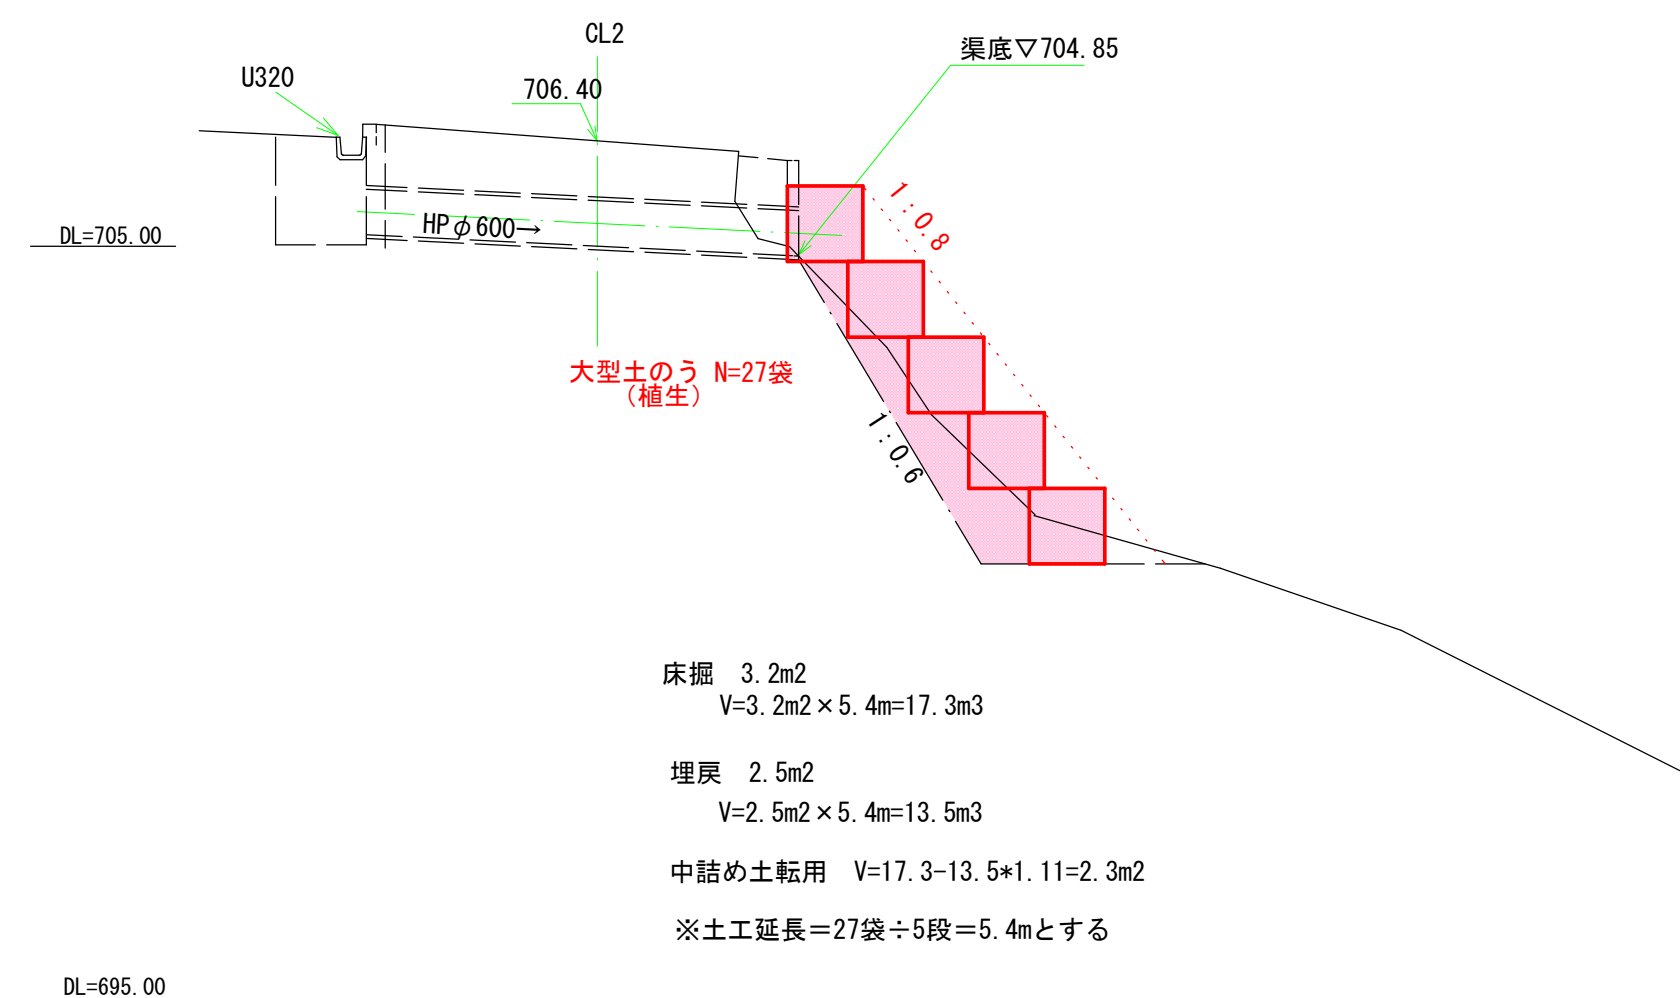

A-A断面 S=1/100

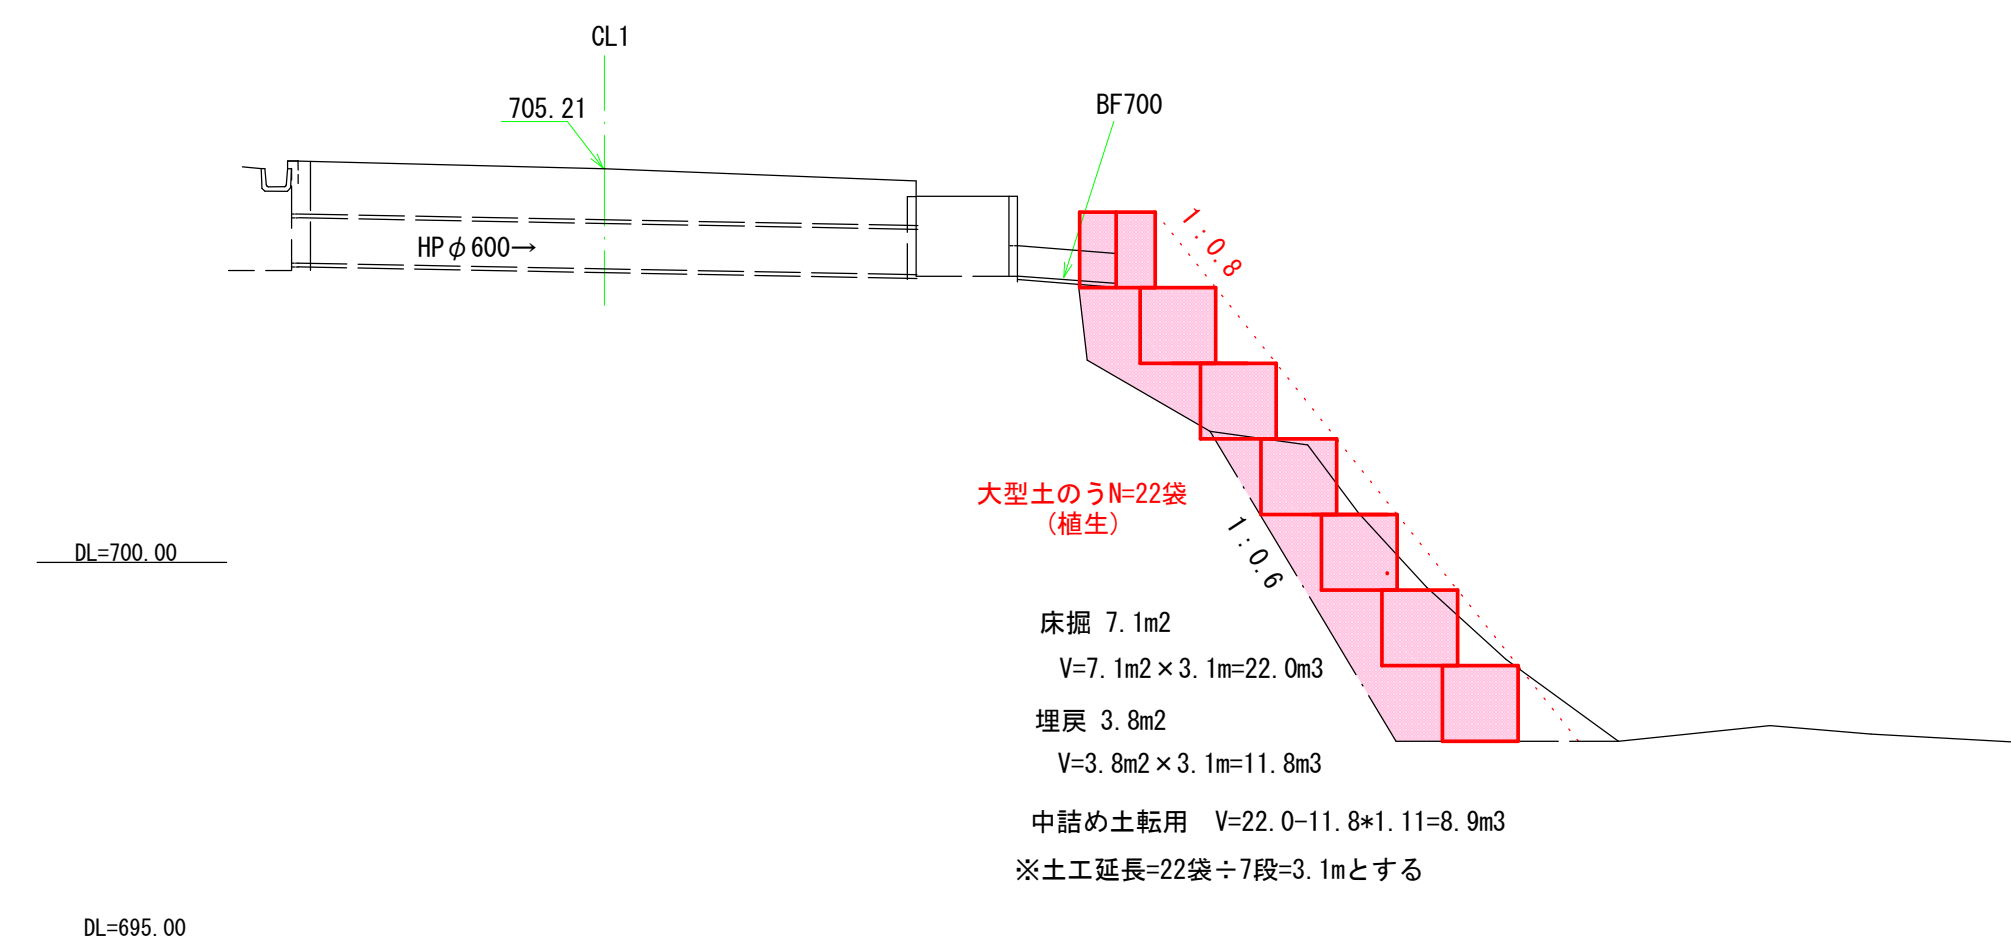

既設集水桟（撤去） S=1/50

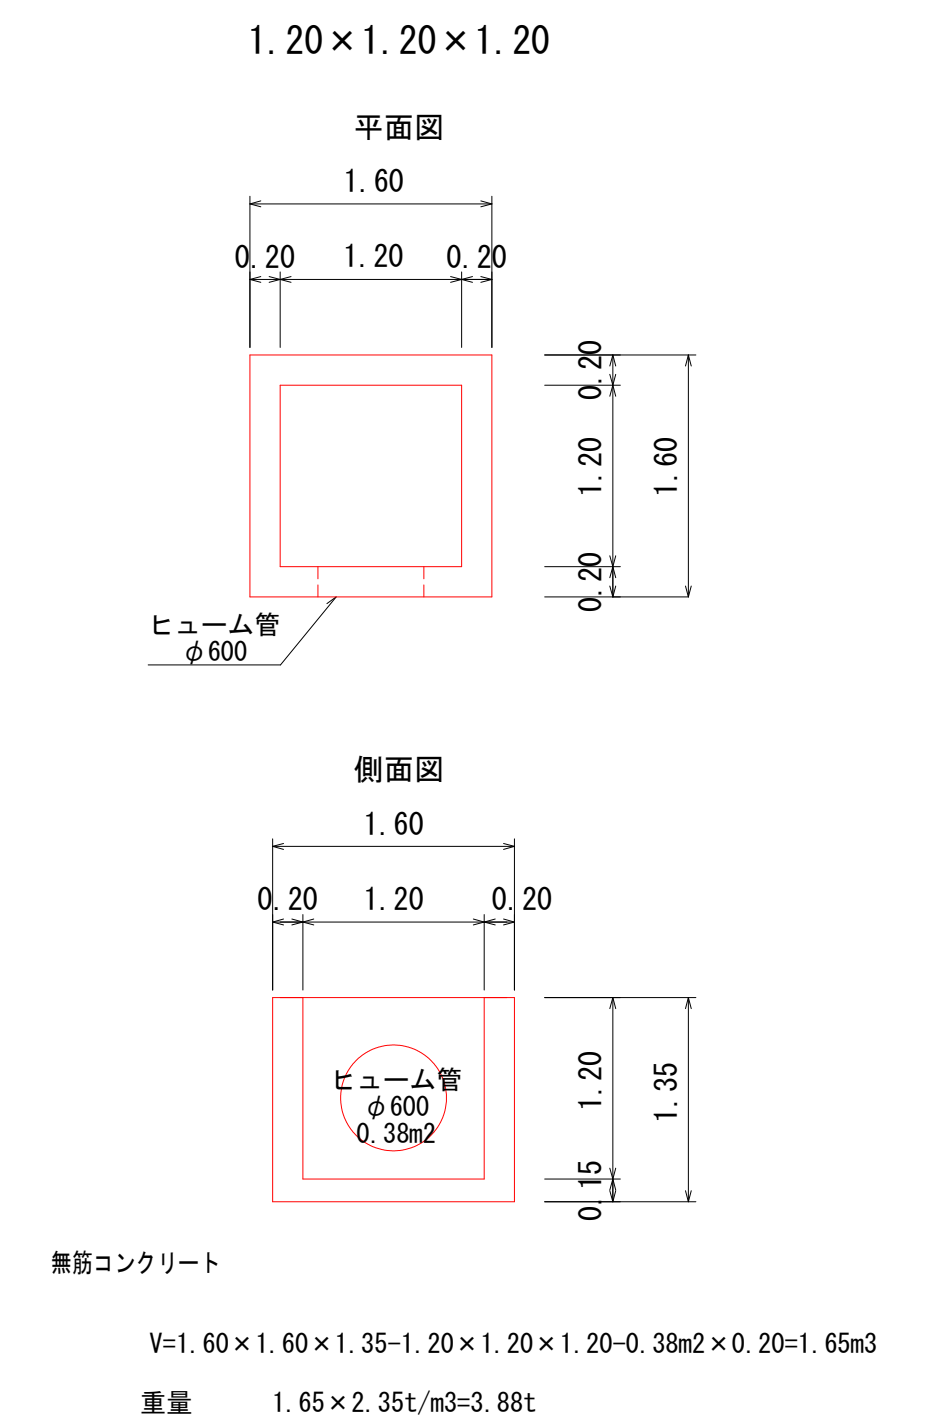

令和5年度		工事番号 5林繕工第14号	
林道高石中ノ又(線) 魚沼郡 町 湯之谷草平 地内 筋 (市) 村			
林道高石中ノ又線路肩方面応急復旧工事			
計画 平面図、標準断面図			
縮尺	図示	図面全	の
測 量	令和 5年 月 日	主 任 技 術 者	
設 計	令和 5年 月 日	主 任 技 術 者	
魚 沼 市			