



単線結線図・需要家構内電気工作物配置図

No. \_\_\_\_\_

稲倉線12西6号

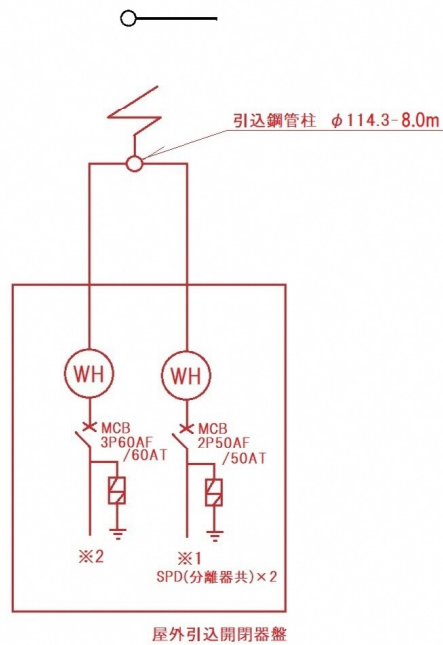

低圧動力盤

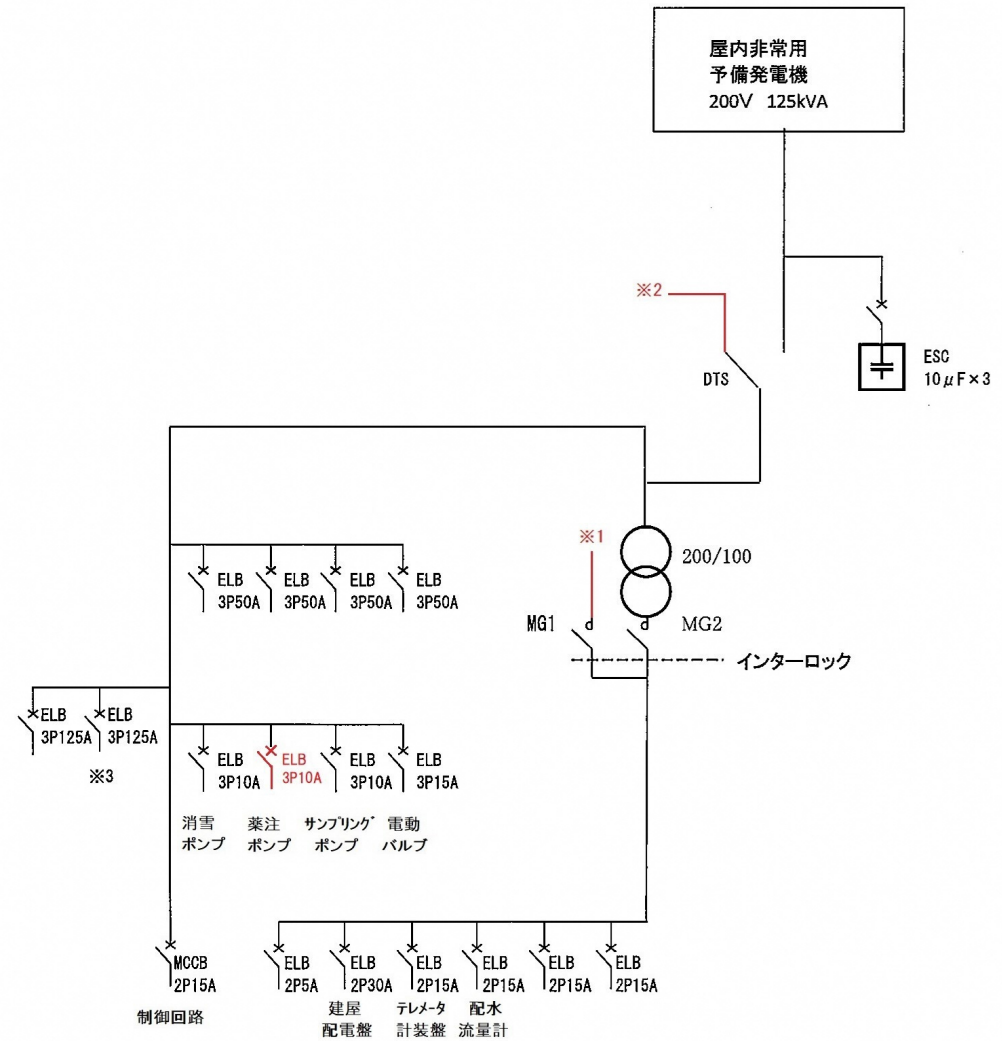


第二水源動力盤

エンジン自動起動盤

工単R5-24  
吉水第2浄水場電源設備更新工事

契約番号	GNH2037	事業場名	吉水第二浄水場	作成	2016/1/25	作成者	中沢
事業場住所	新潟県魚沼市吉水350-4	変更		変更		作成者	

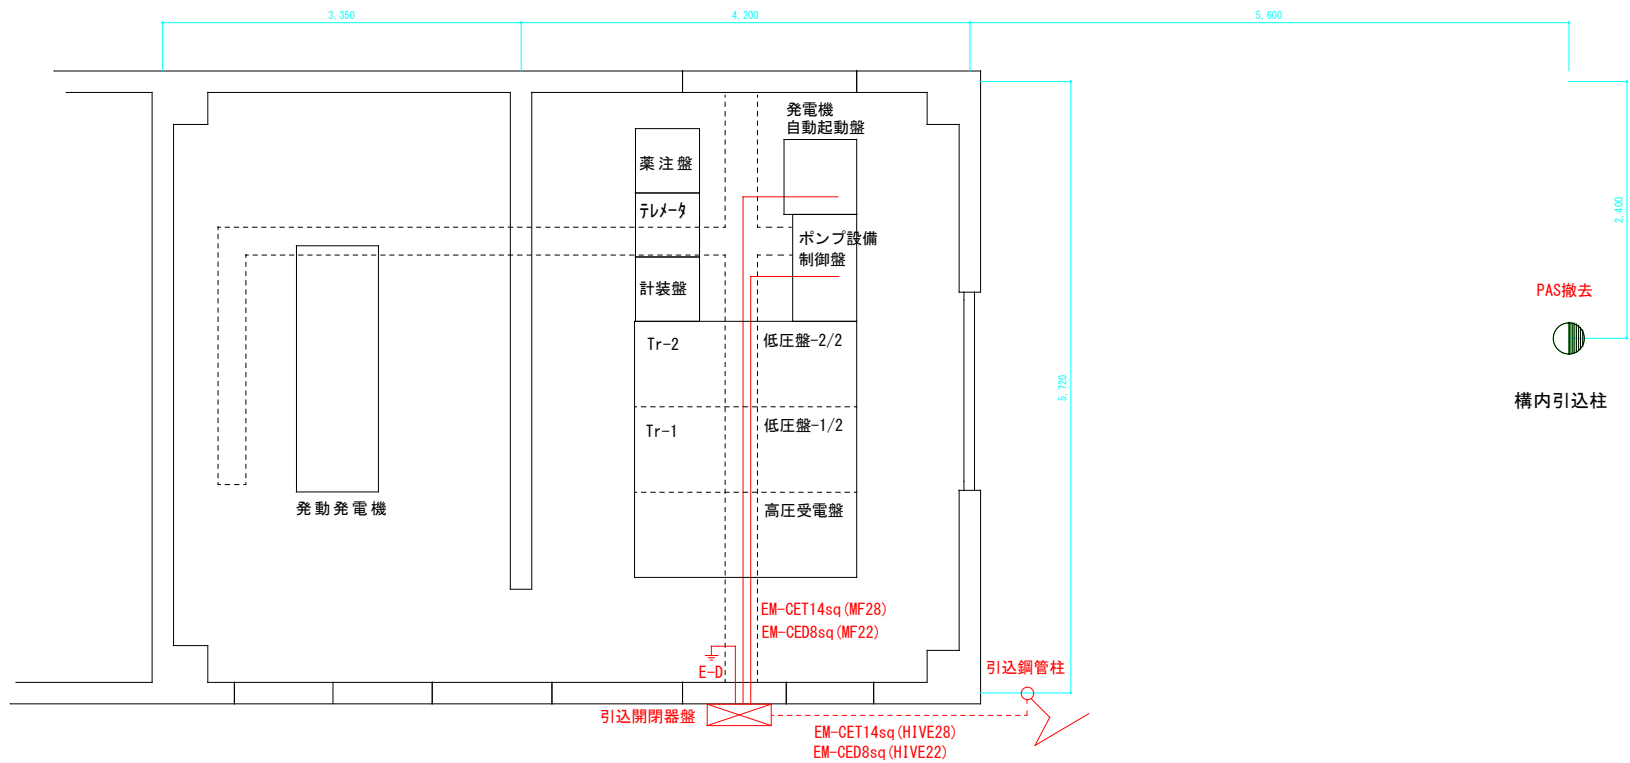

工単R5-24  
吉水第2浄水場電源設備更新工事

記入事項		設計	設計年月日	工事名称	図面番号
			縮尺 S=1/50	図面名称	