


滝之又地区ガードケーブル取替工事


現況平面図

耐雪型 Gc-C4-4E 白塗装

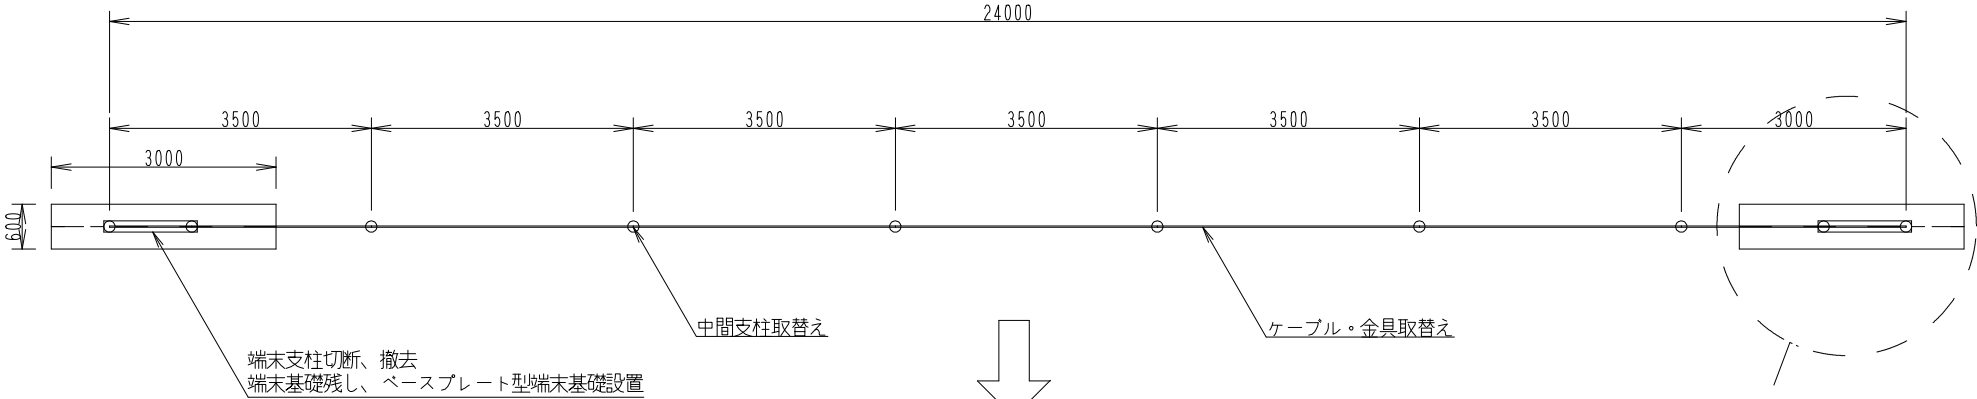

取替平面図

耐雪型 Gc-C4-4E 白塗装

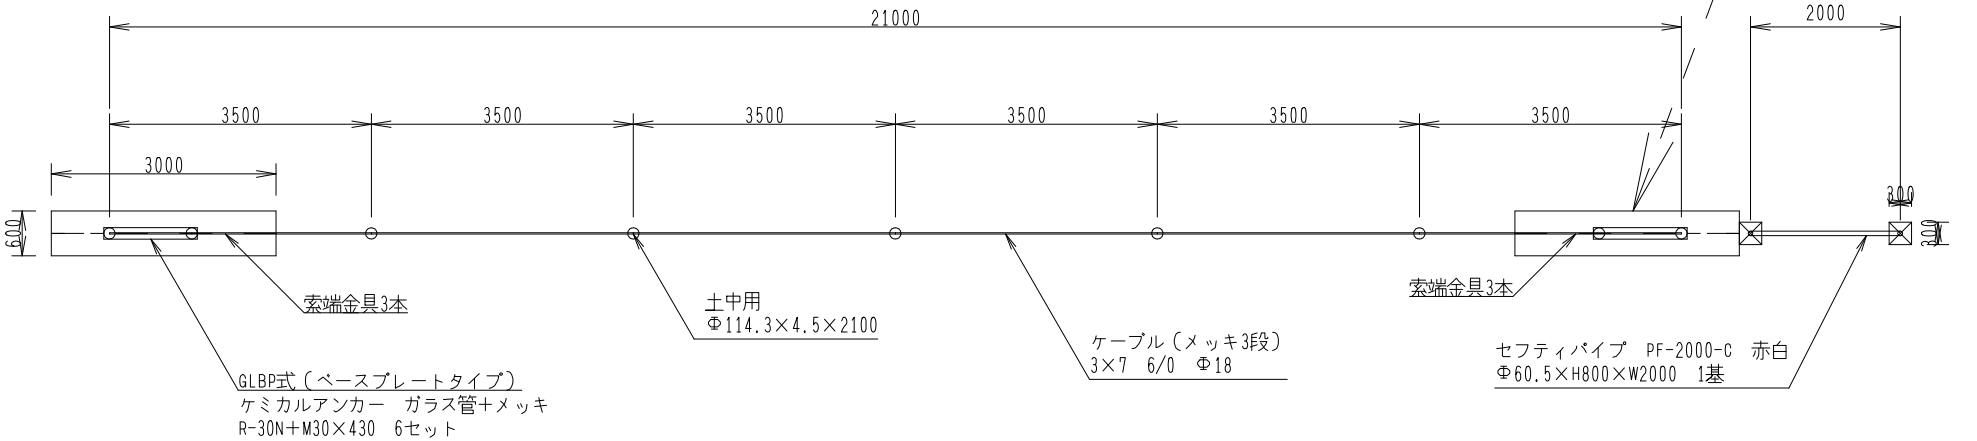

仮撤去、移設 /

令和 5 年度 5道縦第59号				
滝之又地区ガードケーブル取替工事				
魚沼市 小平尾 地内				
縮尺	1/70	図面番号	1 / 1	
測量		年月日	主任 技術者	
設計		年月日	主任 技術者	
魚沼市産業経済部建設課				