
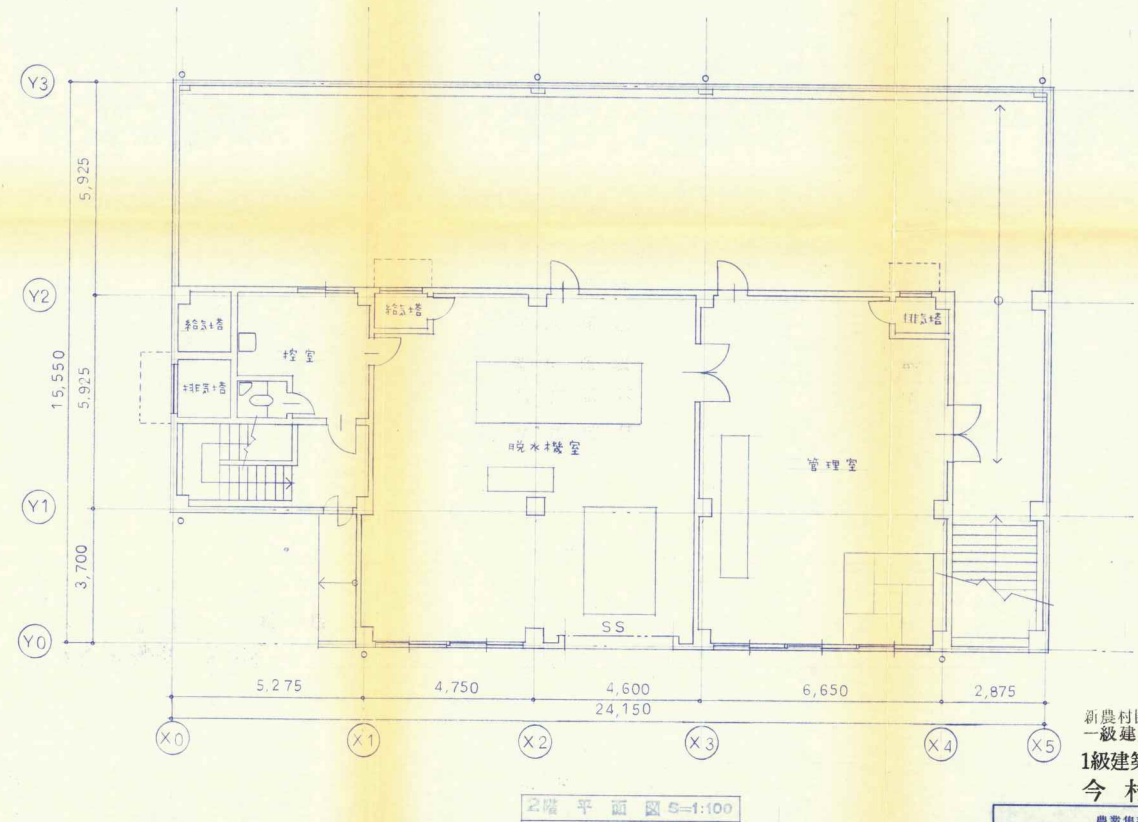
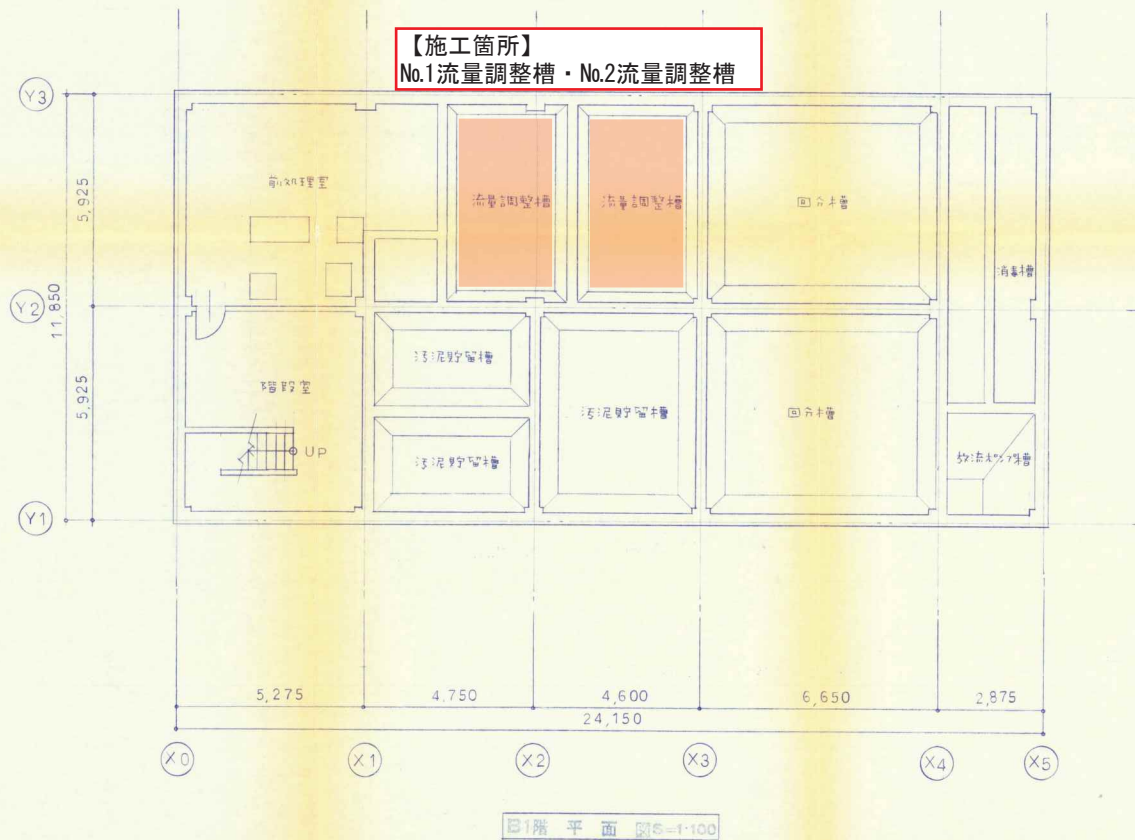
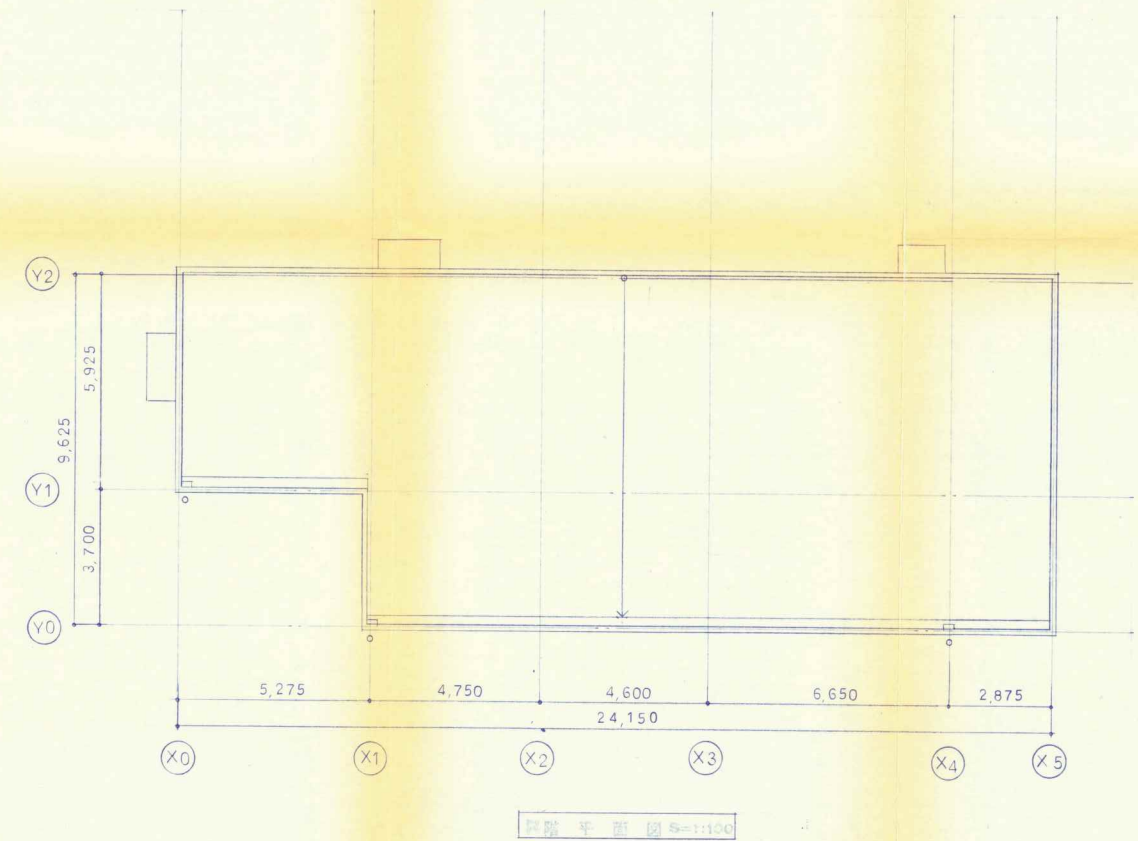


【平面図】 (A1→A3に縮小)

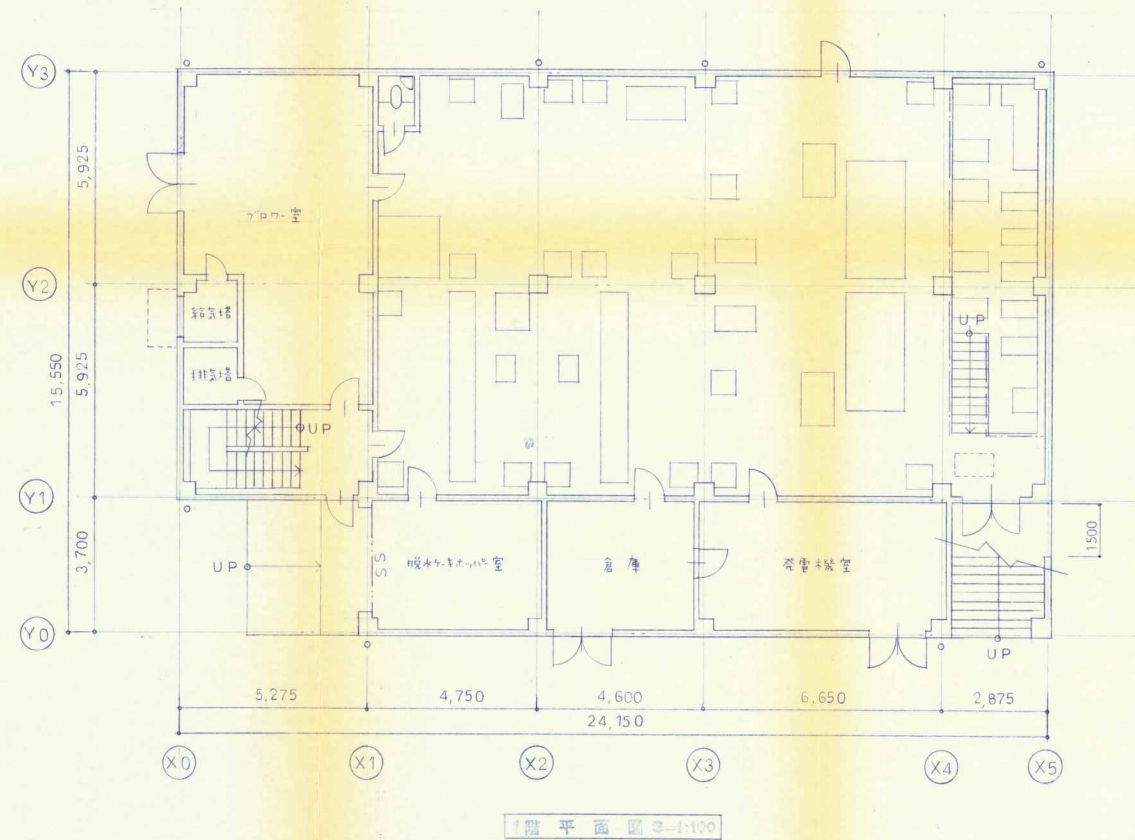

【施工箇所】
No.1流量調整槽・No.2流量調整槽

下工単R5-52 守門南部処理場流量調整槽攪拌ポンプ更新工事

新農村開発センター
一級建築士事務所
1級建築士 今村 國三

工事名	農業集落排水事業 守門南部地区 処理施設建設工事		
縮尺	測量年月	年	月
平面図			
図面全	40	葉の	5
守 門 村			