




2階平面図 S=1/100

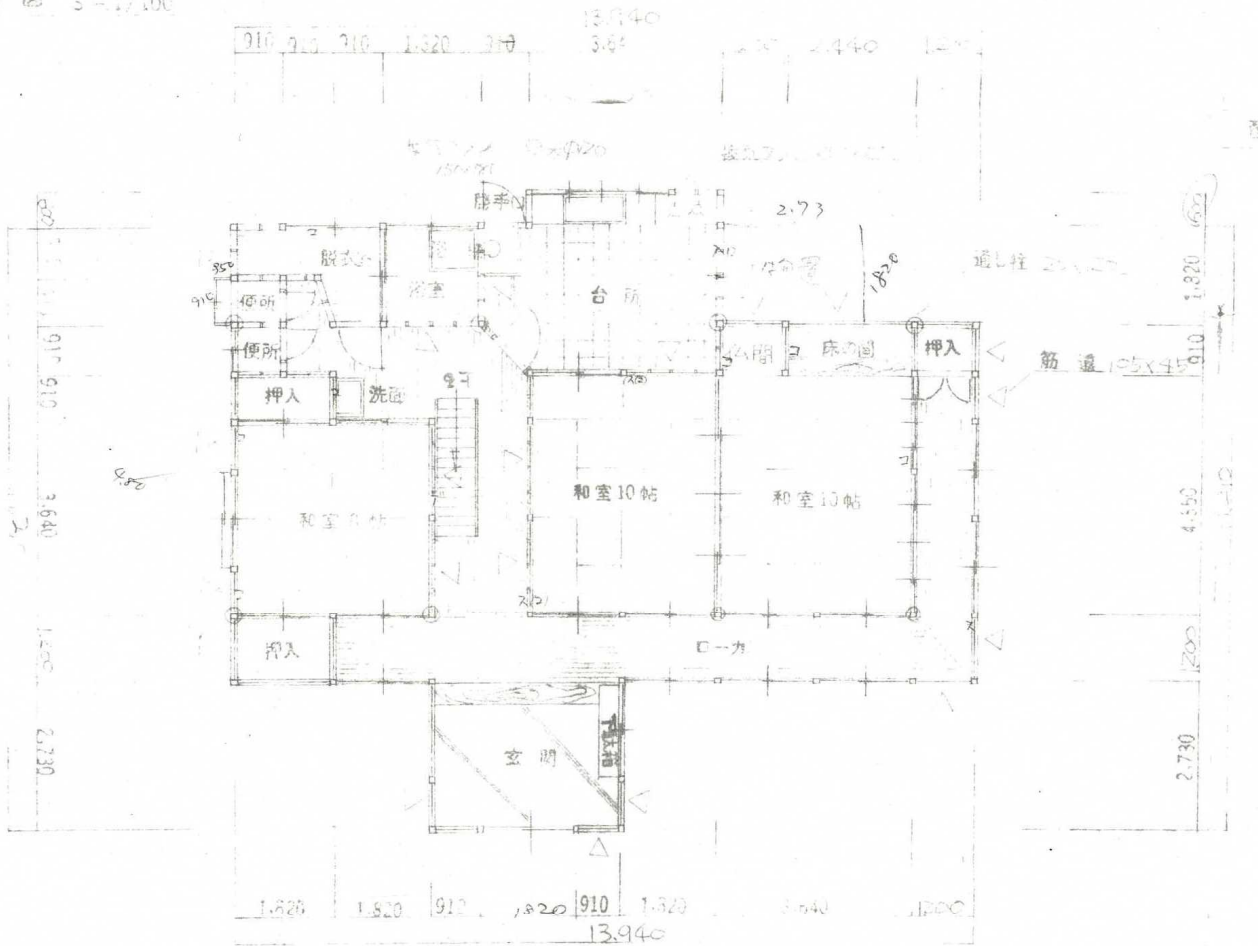

1階平面図 S=1/100

表
 棟 707-012
 床 707-01-104
 上 07

(本)

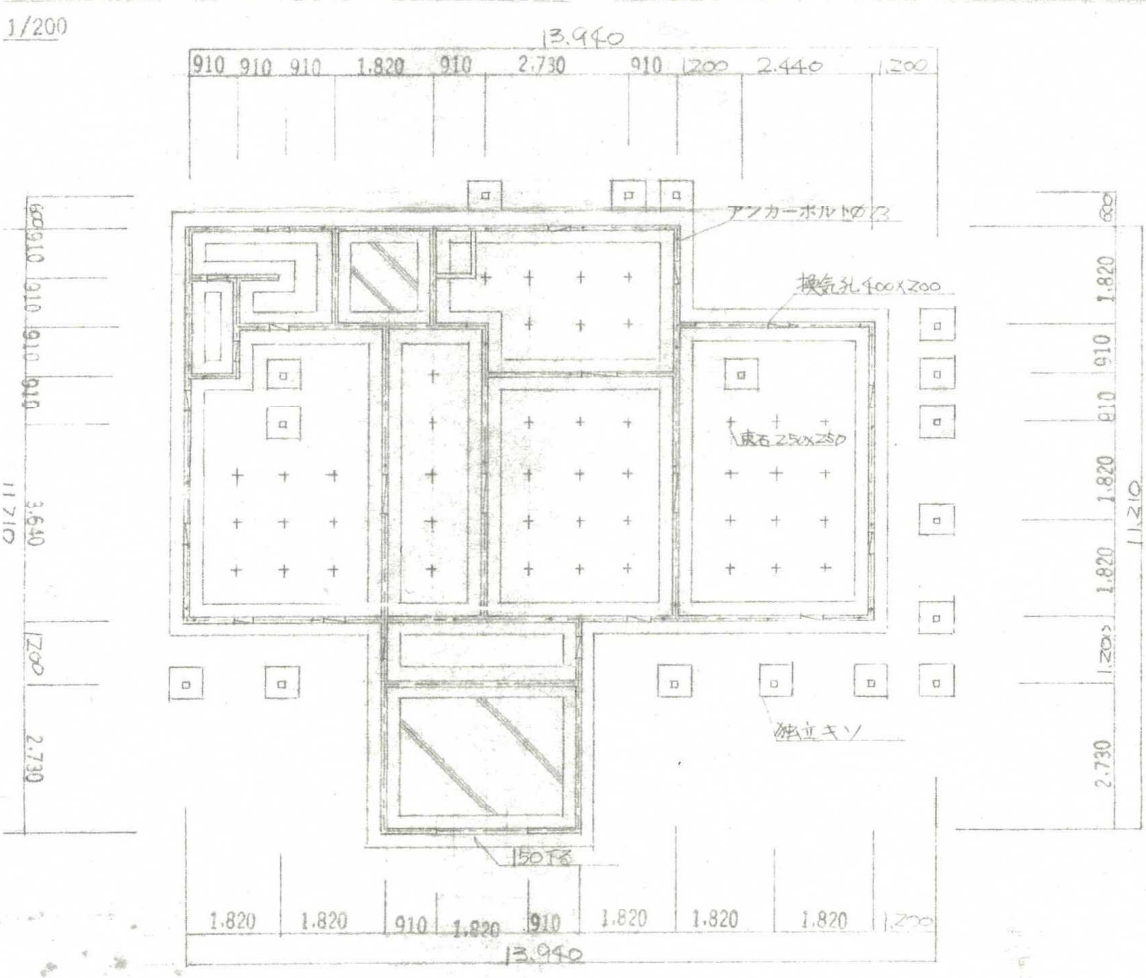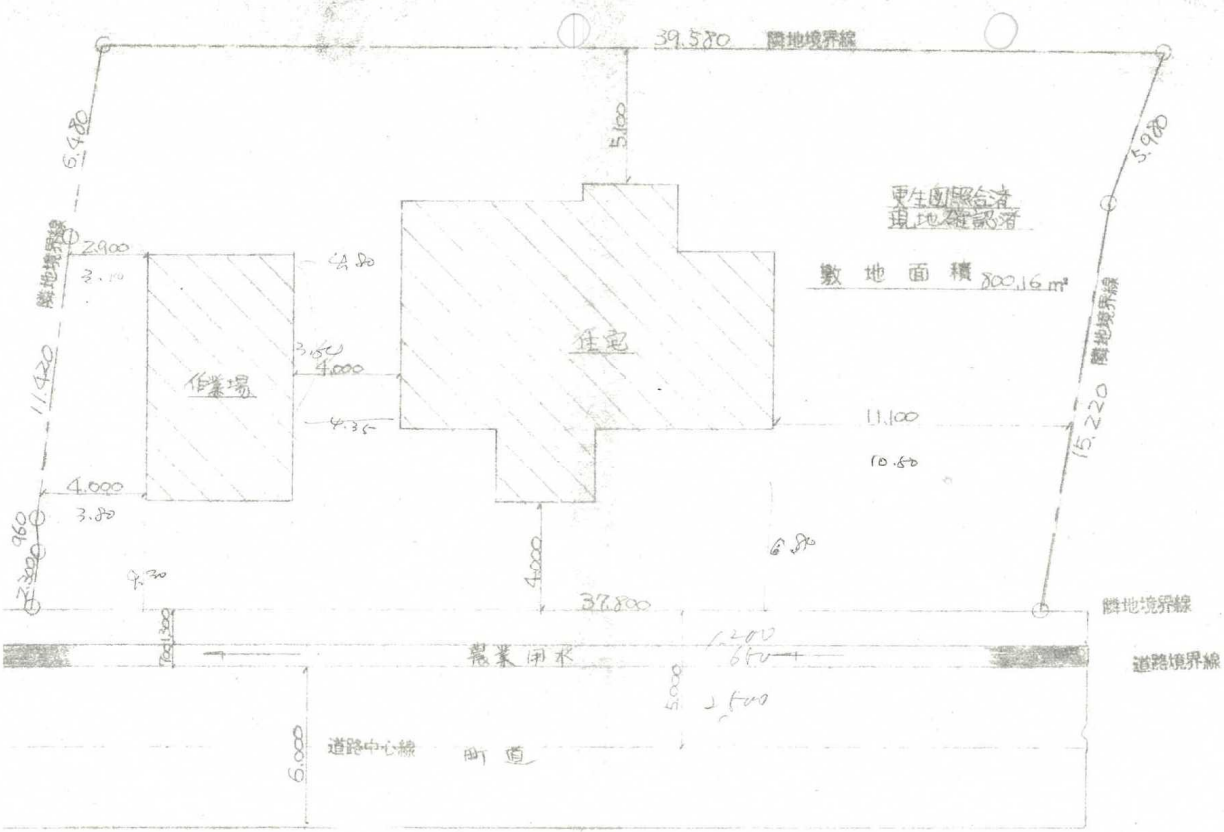

基礎伏図 S=1/100

工事名	邸新築工事	
図面名	2級建築士登録-第-7163-号 事務所登録(イ)第5718号	
縮尺	57.12.20	
作成	小山建築事務所 小山勝之 北魚沼郡川口町川口6012 TEL.2342	
面積	1階 121.52㎡	2階 69.56㎡ 合計 191.08㎡

$191.08 \div 3.312 = 57.74$

57.194

52.4