

6道維第2号 市道酒蔵通り線舗装補修工事


計画平面図 S=1:1000



凡例	
<div></div>	当該工事
<div></div>	既設散水管
<div></div>	インターロッキングブロック

※本路線のインターロッキングブロックについて、本工事では施工の対象外とする。
ただし、本舗装工事の影響によりインターロッキングブロックの補修が必要な場合は監督員と協議すること。

標準断面図 S=1:50

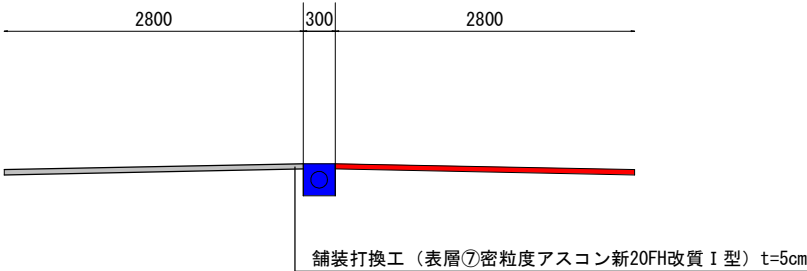

令和6年度		工事番号 6道維第2号		
市道	魚沼市	郡	町	本町1丁目 他 地内
市道酒蔵通り線舗装補修工事				
計画平面図、標準断面図				
縮尺	S=図示	図面全	1/1	
測量		年 月 日	主任技術者	
設計		年 月 日	主任技術者	
魚沼市役所 産業経済部 建設課				