



ローズマリー、ヒソップ、ミント、ルビナス
ウッドデッキ平面図S=1/60

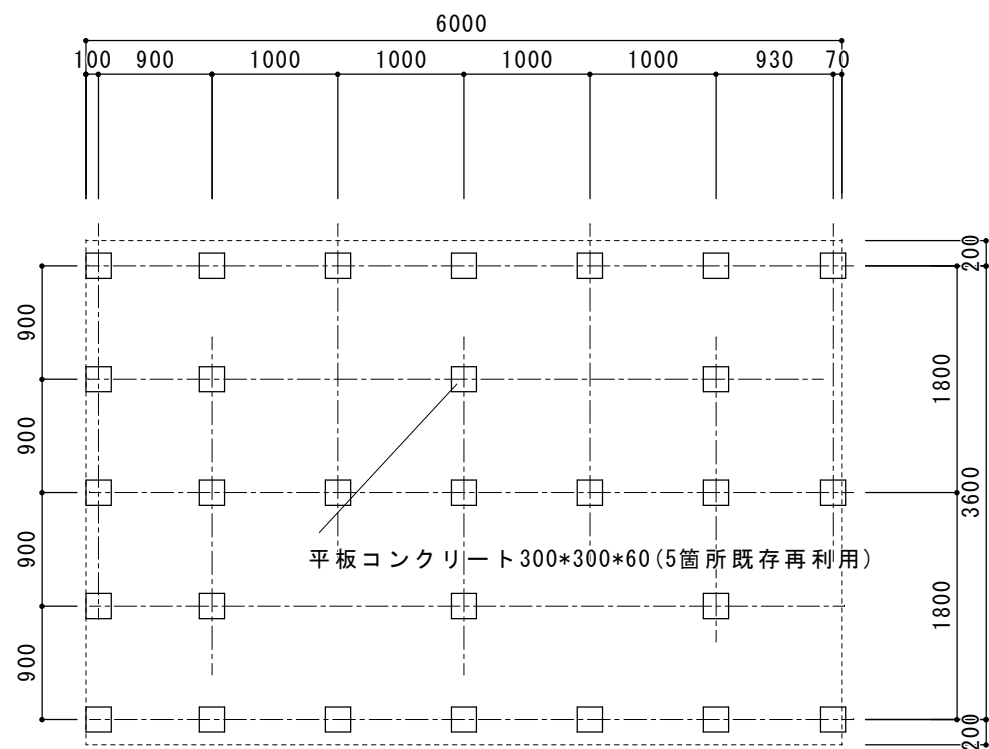

ローズマリー、ヒソップ、ミント、ルビナス
基礎伏図S=1/60

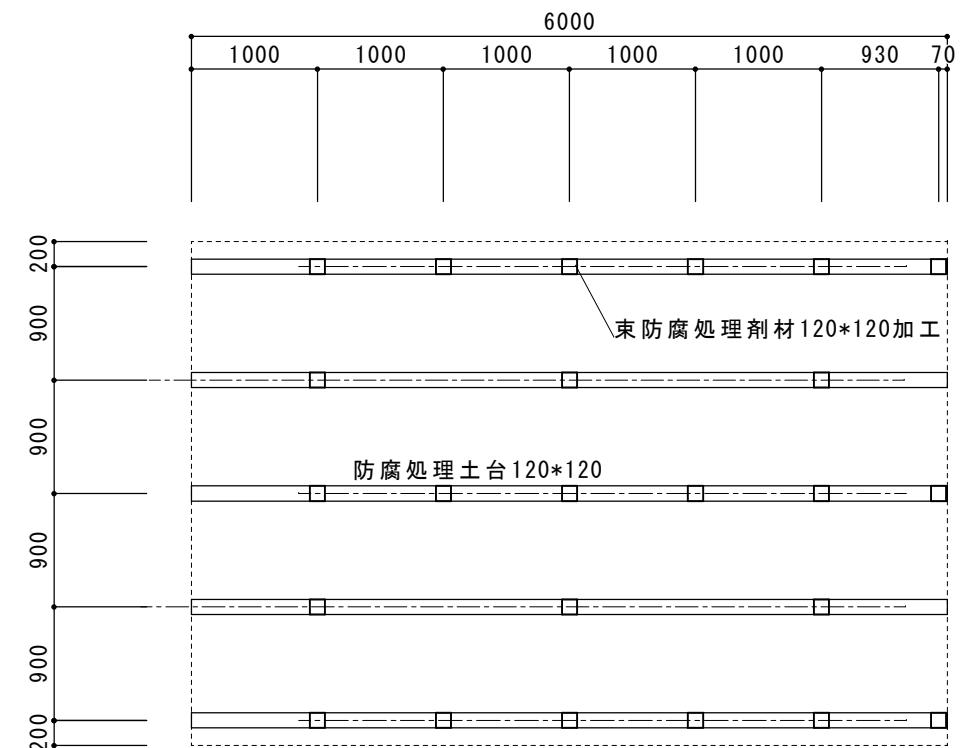

ローズマリー、ヒソップ、ミント、ルビナス
土台伏図S=1/60

NOTE	産業経済部 観光課	工事名	ハーブ香園キャンプ場ウッドデッキ取替3期工事	図面番号
		図面名称	ウッドデッキ平面図他	縮尺
				1/60