

養護老人ホーム南山荘 2 階居室エアコン等借上 仕様書

1 番 号 6 介福第 65 号

2 件 名 養護老人ホーム南山荘 2 階居室エアコン等借上

3 目 的

養護老人ホーム南山荘 2 階の居室に設置する窓用エアコン等を借り上げるもの。

4 履行場所 魚沼市 下折立 地内

5 履行期間 150 日間（借上物品稼働期間は 6 月 20 日から 9 月 30 日までの 103 日間）

6 賃貸借物件

	借上物品	数量	備考
1	窓用エアコン 100V 1.6kw 以上の機能を有するもの	15	2 階居室
2	その他窓用エアコン設置に必要な資材(固定用枠組み、ガイドレール等)	必要数	

- ・借上物品の運搬、設置及び各物品の稼働に必要な付帯工事を施すこと。
- ・借上期間終了後は、借上物品の取外し、運搬及び建物の原状復帰をすること。
- ・借上物品設置箇所については別紙配置図のとおり。

7 支払方法

借上期間終了後、借上物品の取外し、運搬及び建物の原状復帰についての報告及び検査合格後、適法な請求書を受理してから 30 日以内に支払う。

8 特記事項

借上物品の設置は、事前に施設管理者と協議の上、作業日程を決定すること。施設利用者への影響が少ない時間帯に作業を行うことになるので、工程管理に注意すること。

9 協議

本仕様書に記載のない事項については、発注者及び受注者協議のうえ、これを定めるものとする。


6介福第65号 養護老人ホーム南山荘2階居室エアコン等借上 位置図



6介福第65号 養護老人ホーム南山荘2階居室エアコン等借上

南山荘エアコン配置図 2階

凡例
 新設エアコン(今回施工箇所)
 既設エアコン(壁掛式)
 既設エアコン(埋込式)

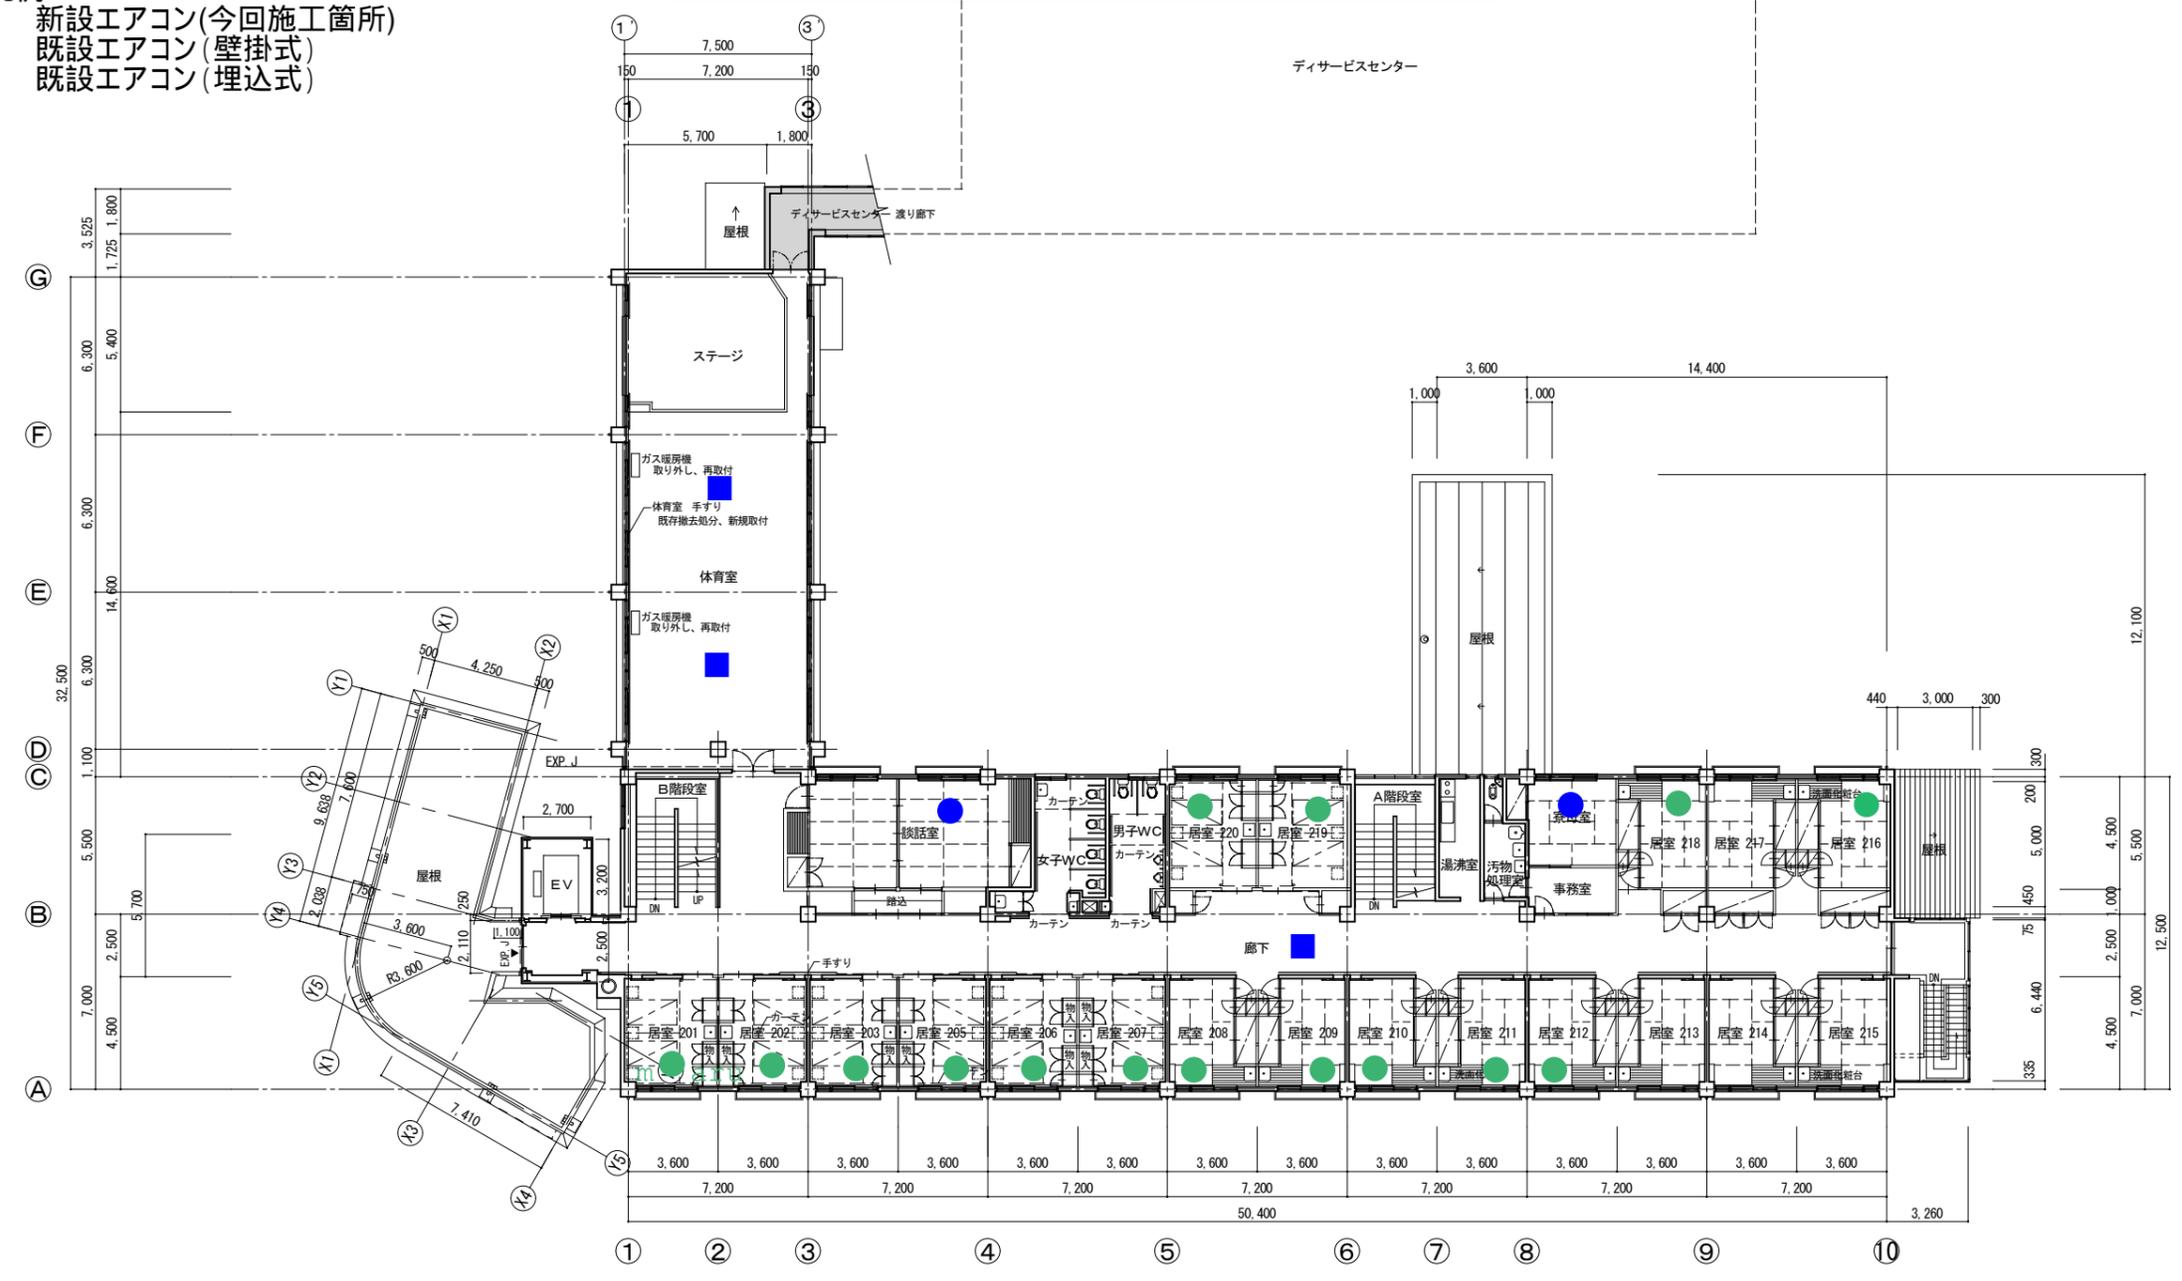

2階 平面図 縮尺1:200

		図面名 2階 平面図	
		縮尺 1/200	