



平 面 図	縮 尺	<div>1 / 6 0 0</div> <div><div></div><div>0</div><div>1 0</div><div>2 0</div><div>m</div></div>	学 校 名	宇賀地小学校	調 査 番 号	(都道府県)			(市町村)			(学 校)			整 理 番 号	7 8 0 - 5
						1	5		2	2	5	2	6	1		

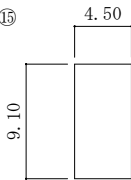

【 1 階 平 面 図 】


保有控除面積 41㎡ (プール管理棟)

$4.50 \times 9.10 = 40.95 \approx 41.0$

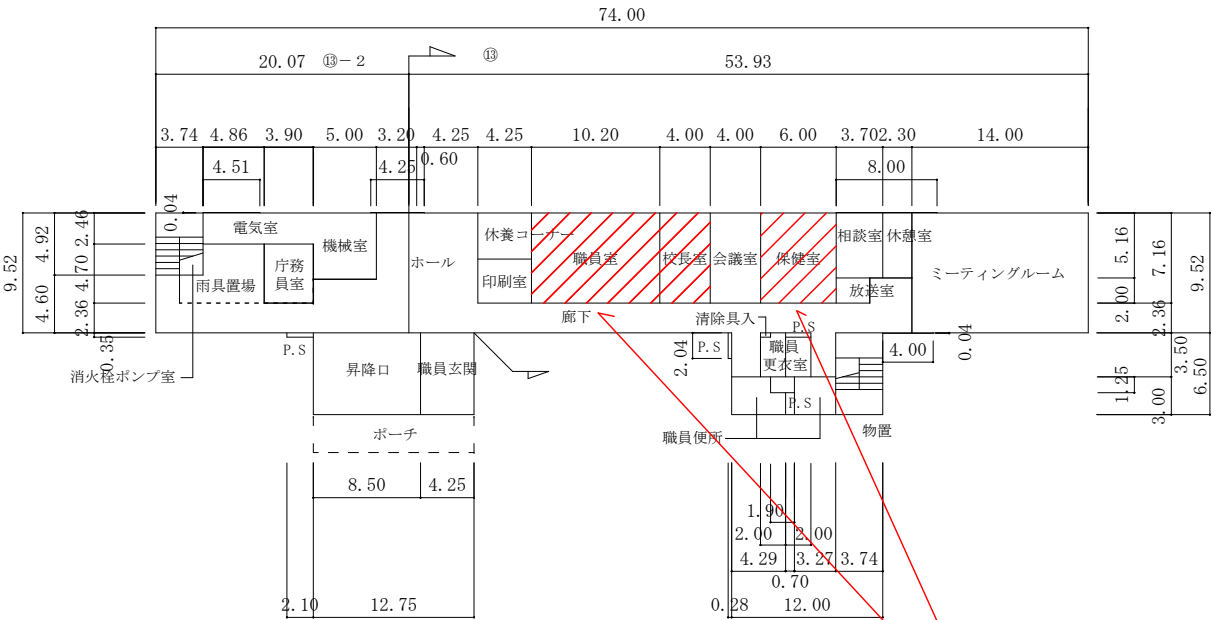


- 更新機器 内訳
- ・ 電話主装置 (Sタイプ) . . . . 1台
  - ・ 無停電電源装置 . . . . . 1台
  - ・ 多機能電話機 (30キ-) . . . . 2台
  - ・ カールコードレス多機能電話機 . . 3台

平面図	縮尺	1/600 0 5 10 20	学校名	宇賀地小学校	調査番号	(都道府県)		(市町村)			(学 校)				整理番号	7 8 0 - 8
						1	5	2	2	5	2	6	1	9		

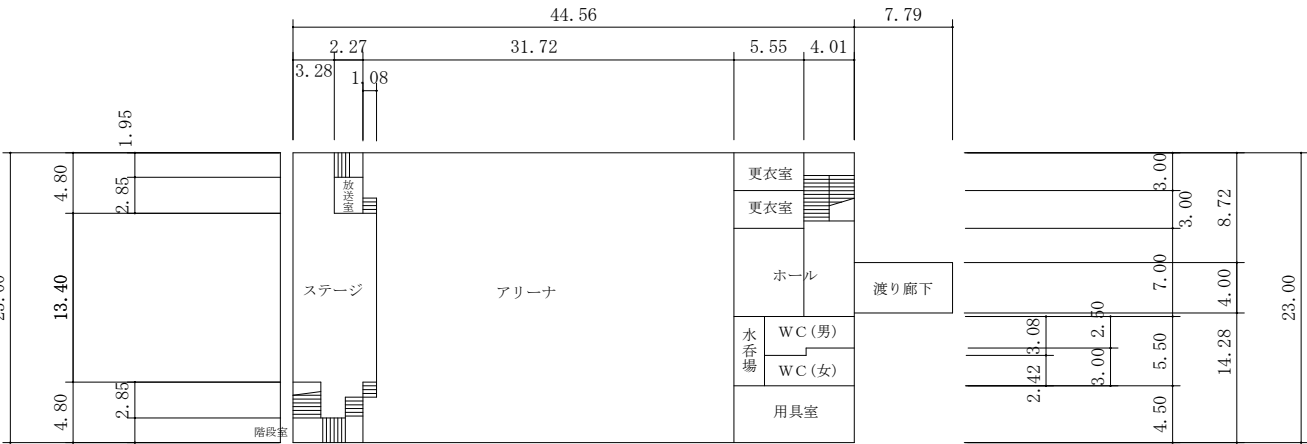

【体育館 2 階】

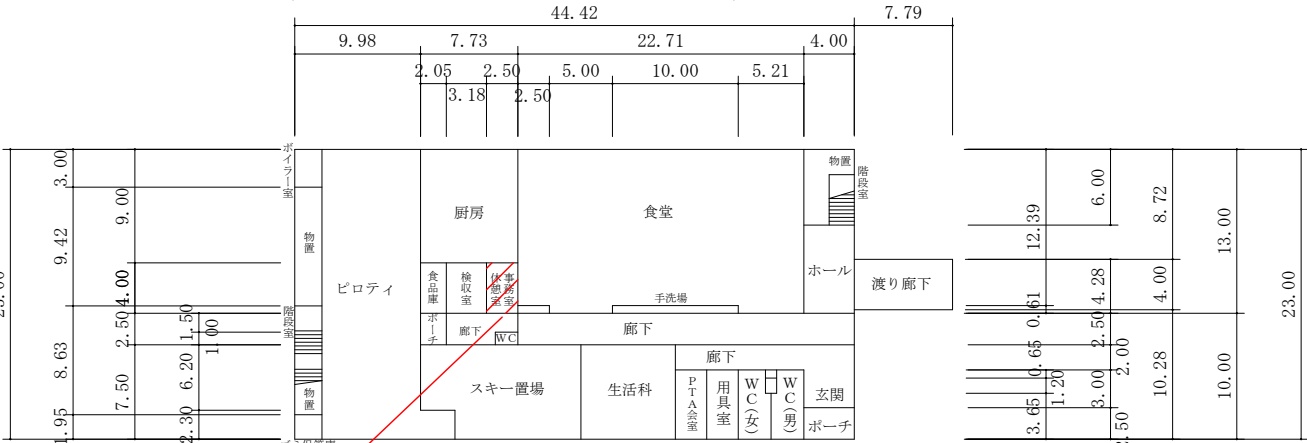

【体育館 1 階】

更新機器 内訳  
・多機能電話機 (30台-) . . . 2台

保有控除面積 409㎡ (給食棟)	
食堂	$13.00 \times 22.71 - 0.61 \times (2.50 + 10.00) = 287.60$
厨房	$15.50 \times 7.73 - 2.50 \times 2.05 = 114.69$
ボイラー室	$3.00 \times 2.16 = 6.48$